




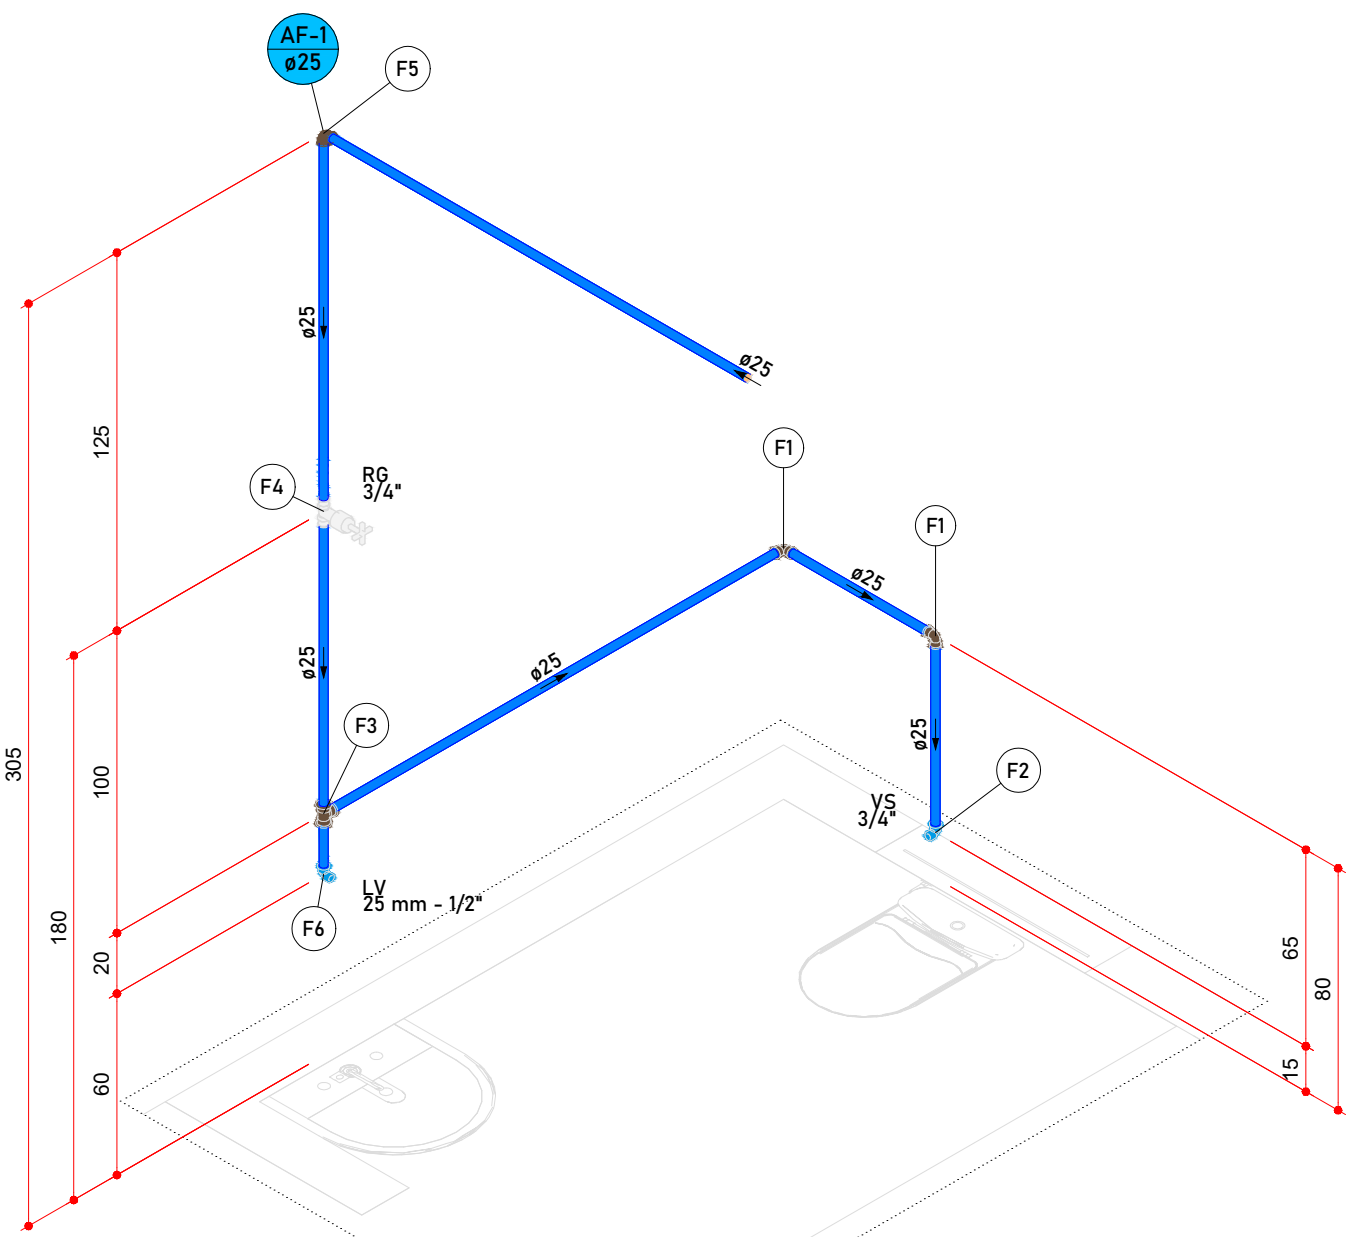


2 Detalhe H1
1 : 25

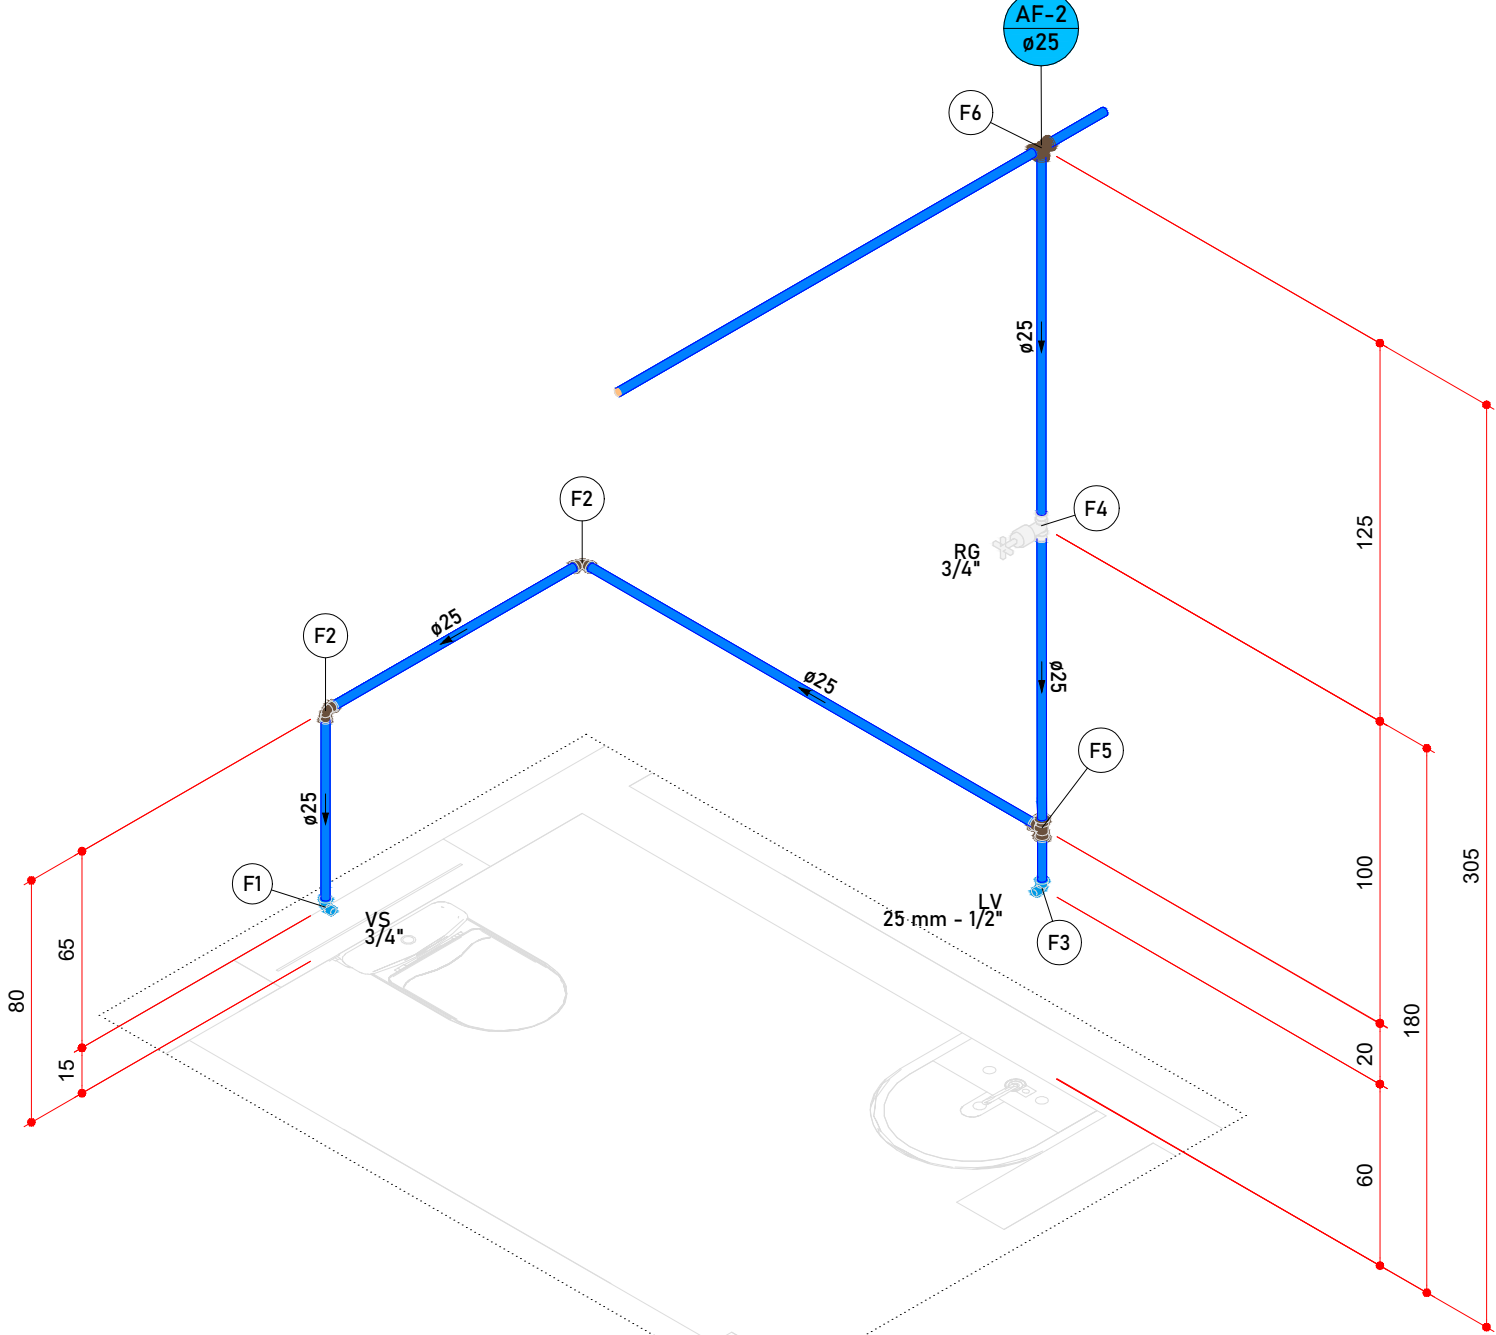


3 Detalhe H2
1 : 25

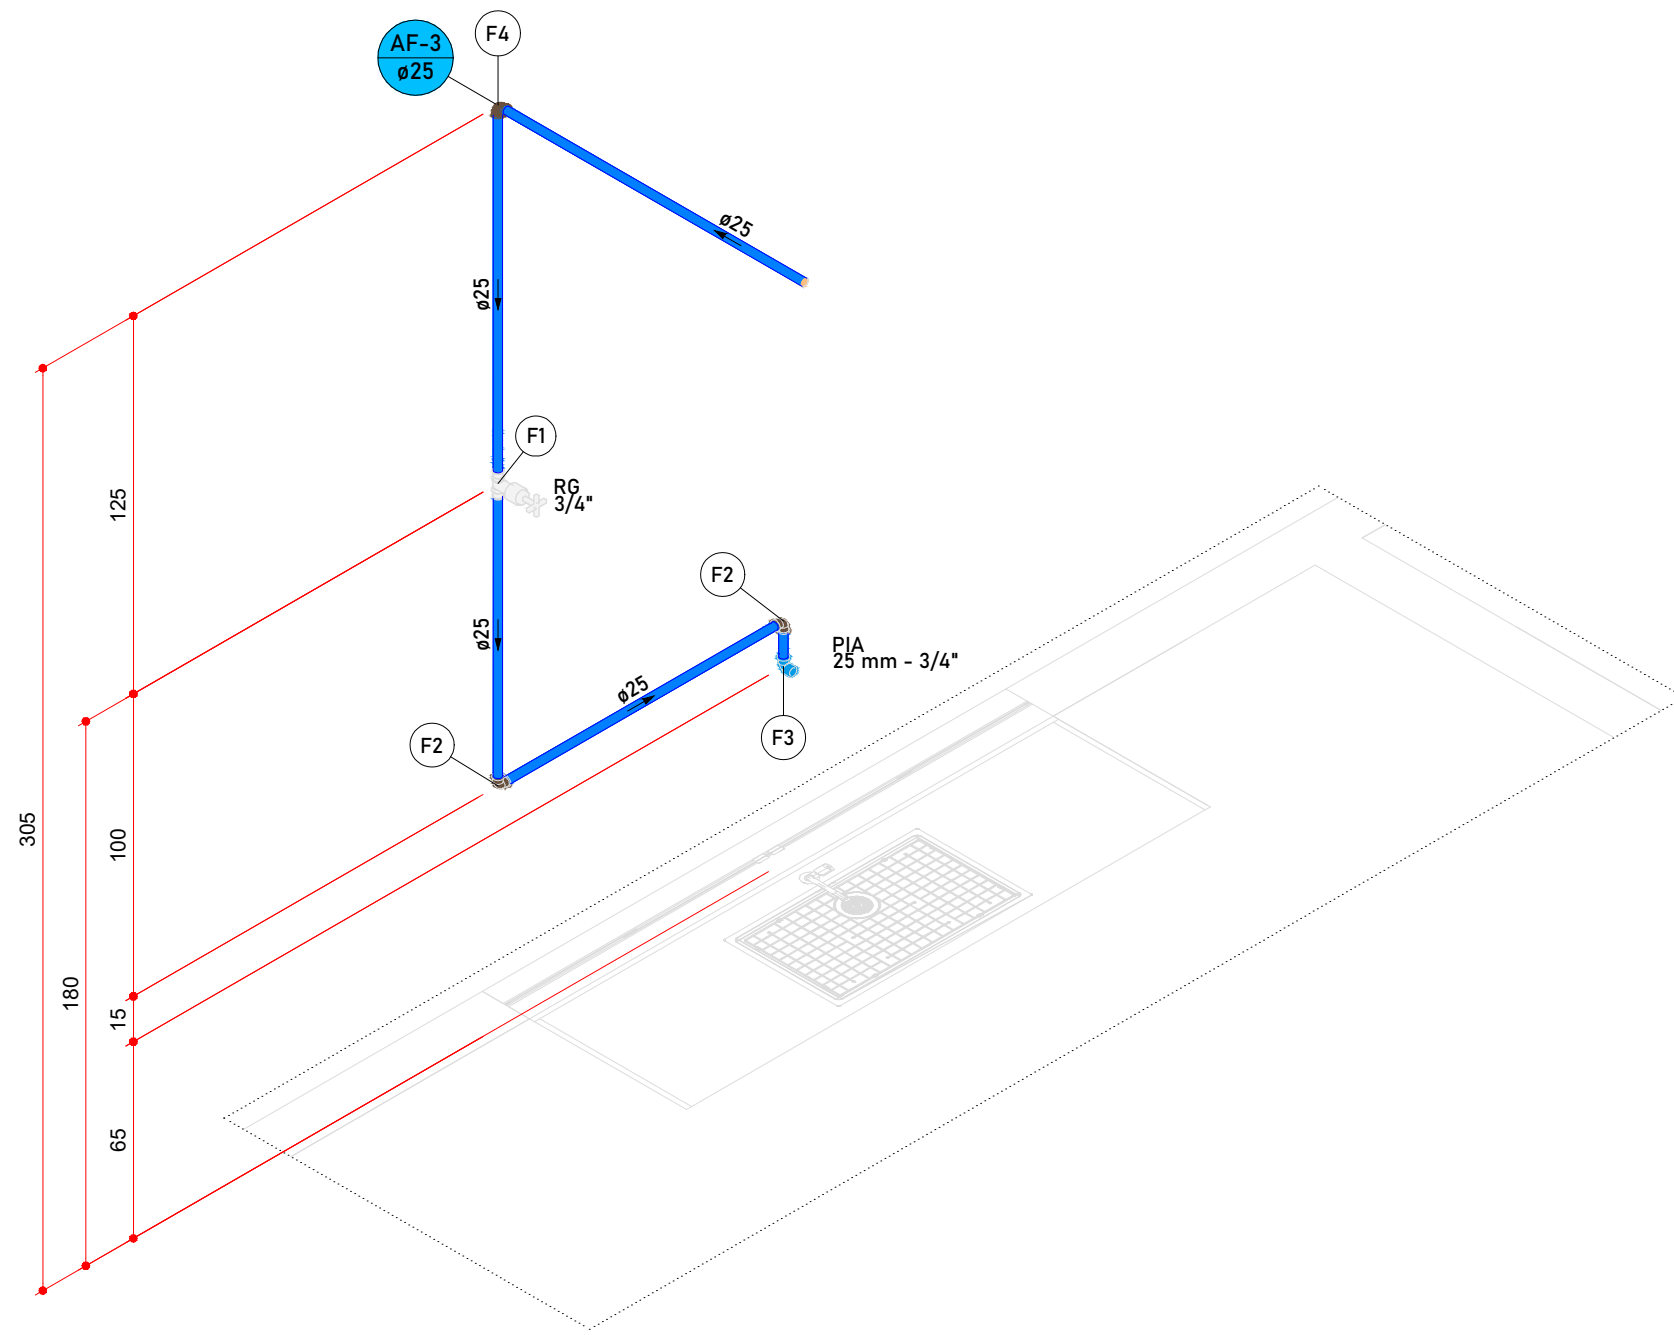

4 Detalhe H3
1 : 25

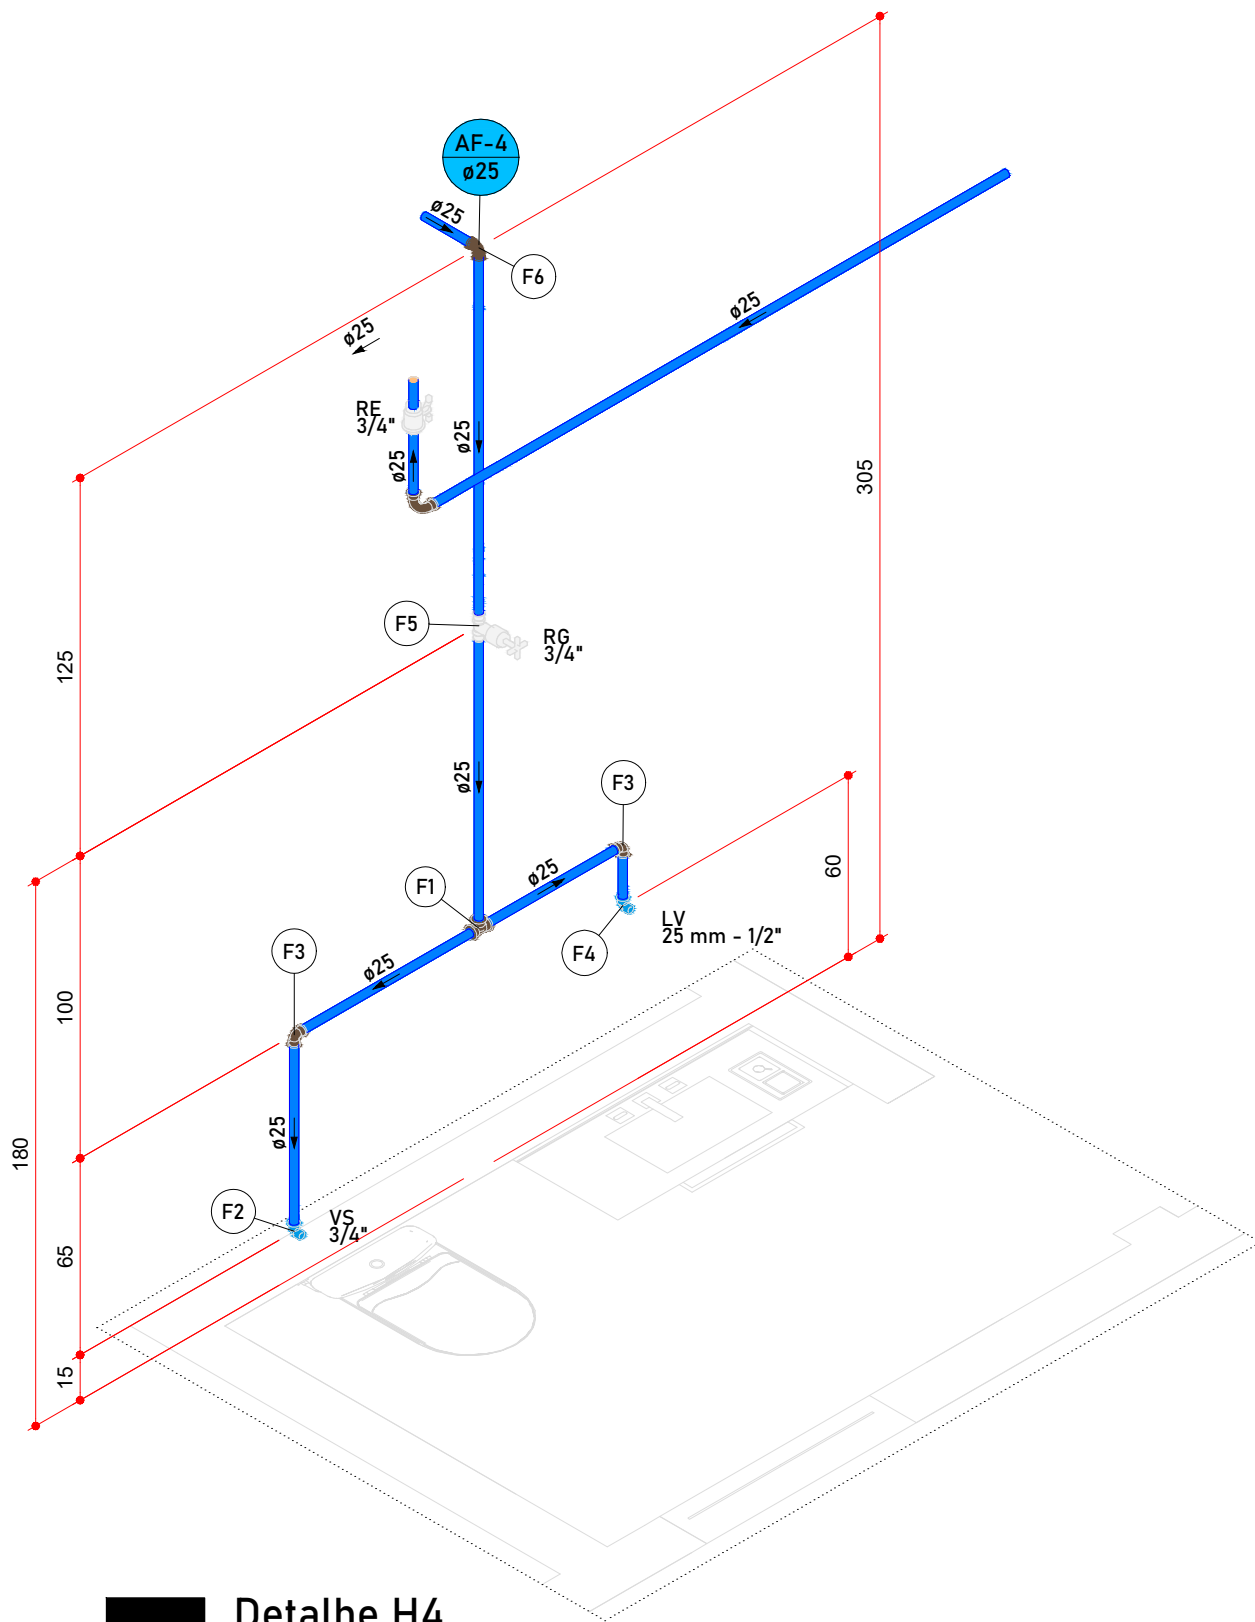


5 Detalhe H4
1 : 25

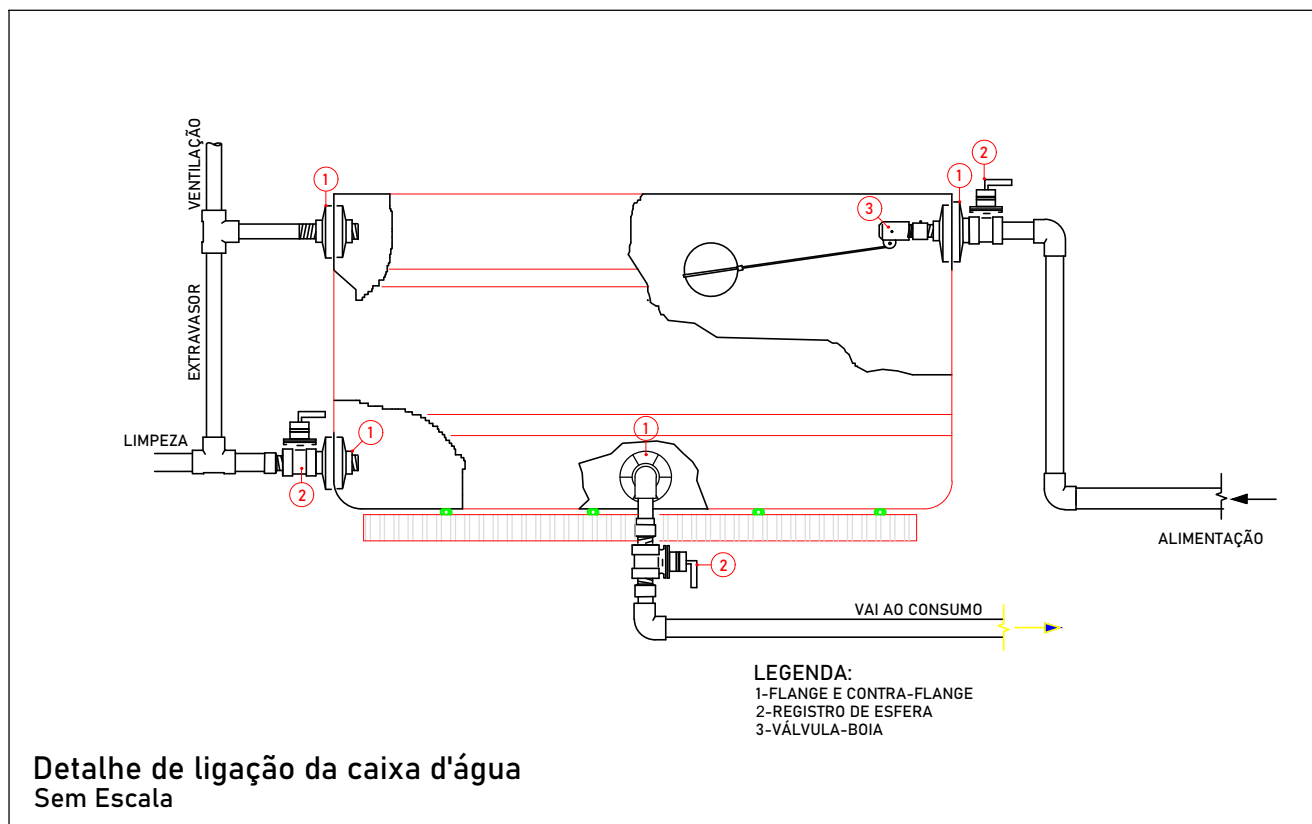

Detalhe de ligação da caixa d'água
Sem Escala

Legenda de condutos - Térreo	
Água fria	


Legenda - Térreo	
1	Alimentador Predial
2	Hidrômetro individual
3	Registro de gaveta c/canopla cromada c/PVC soldável
4	Registro esfera VS compacto soldável

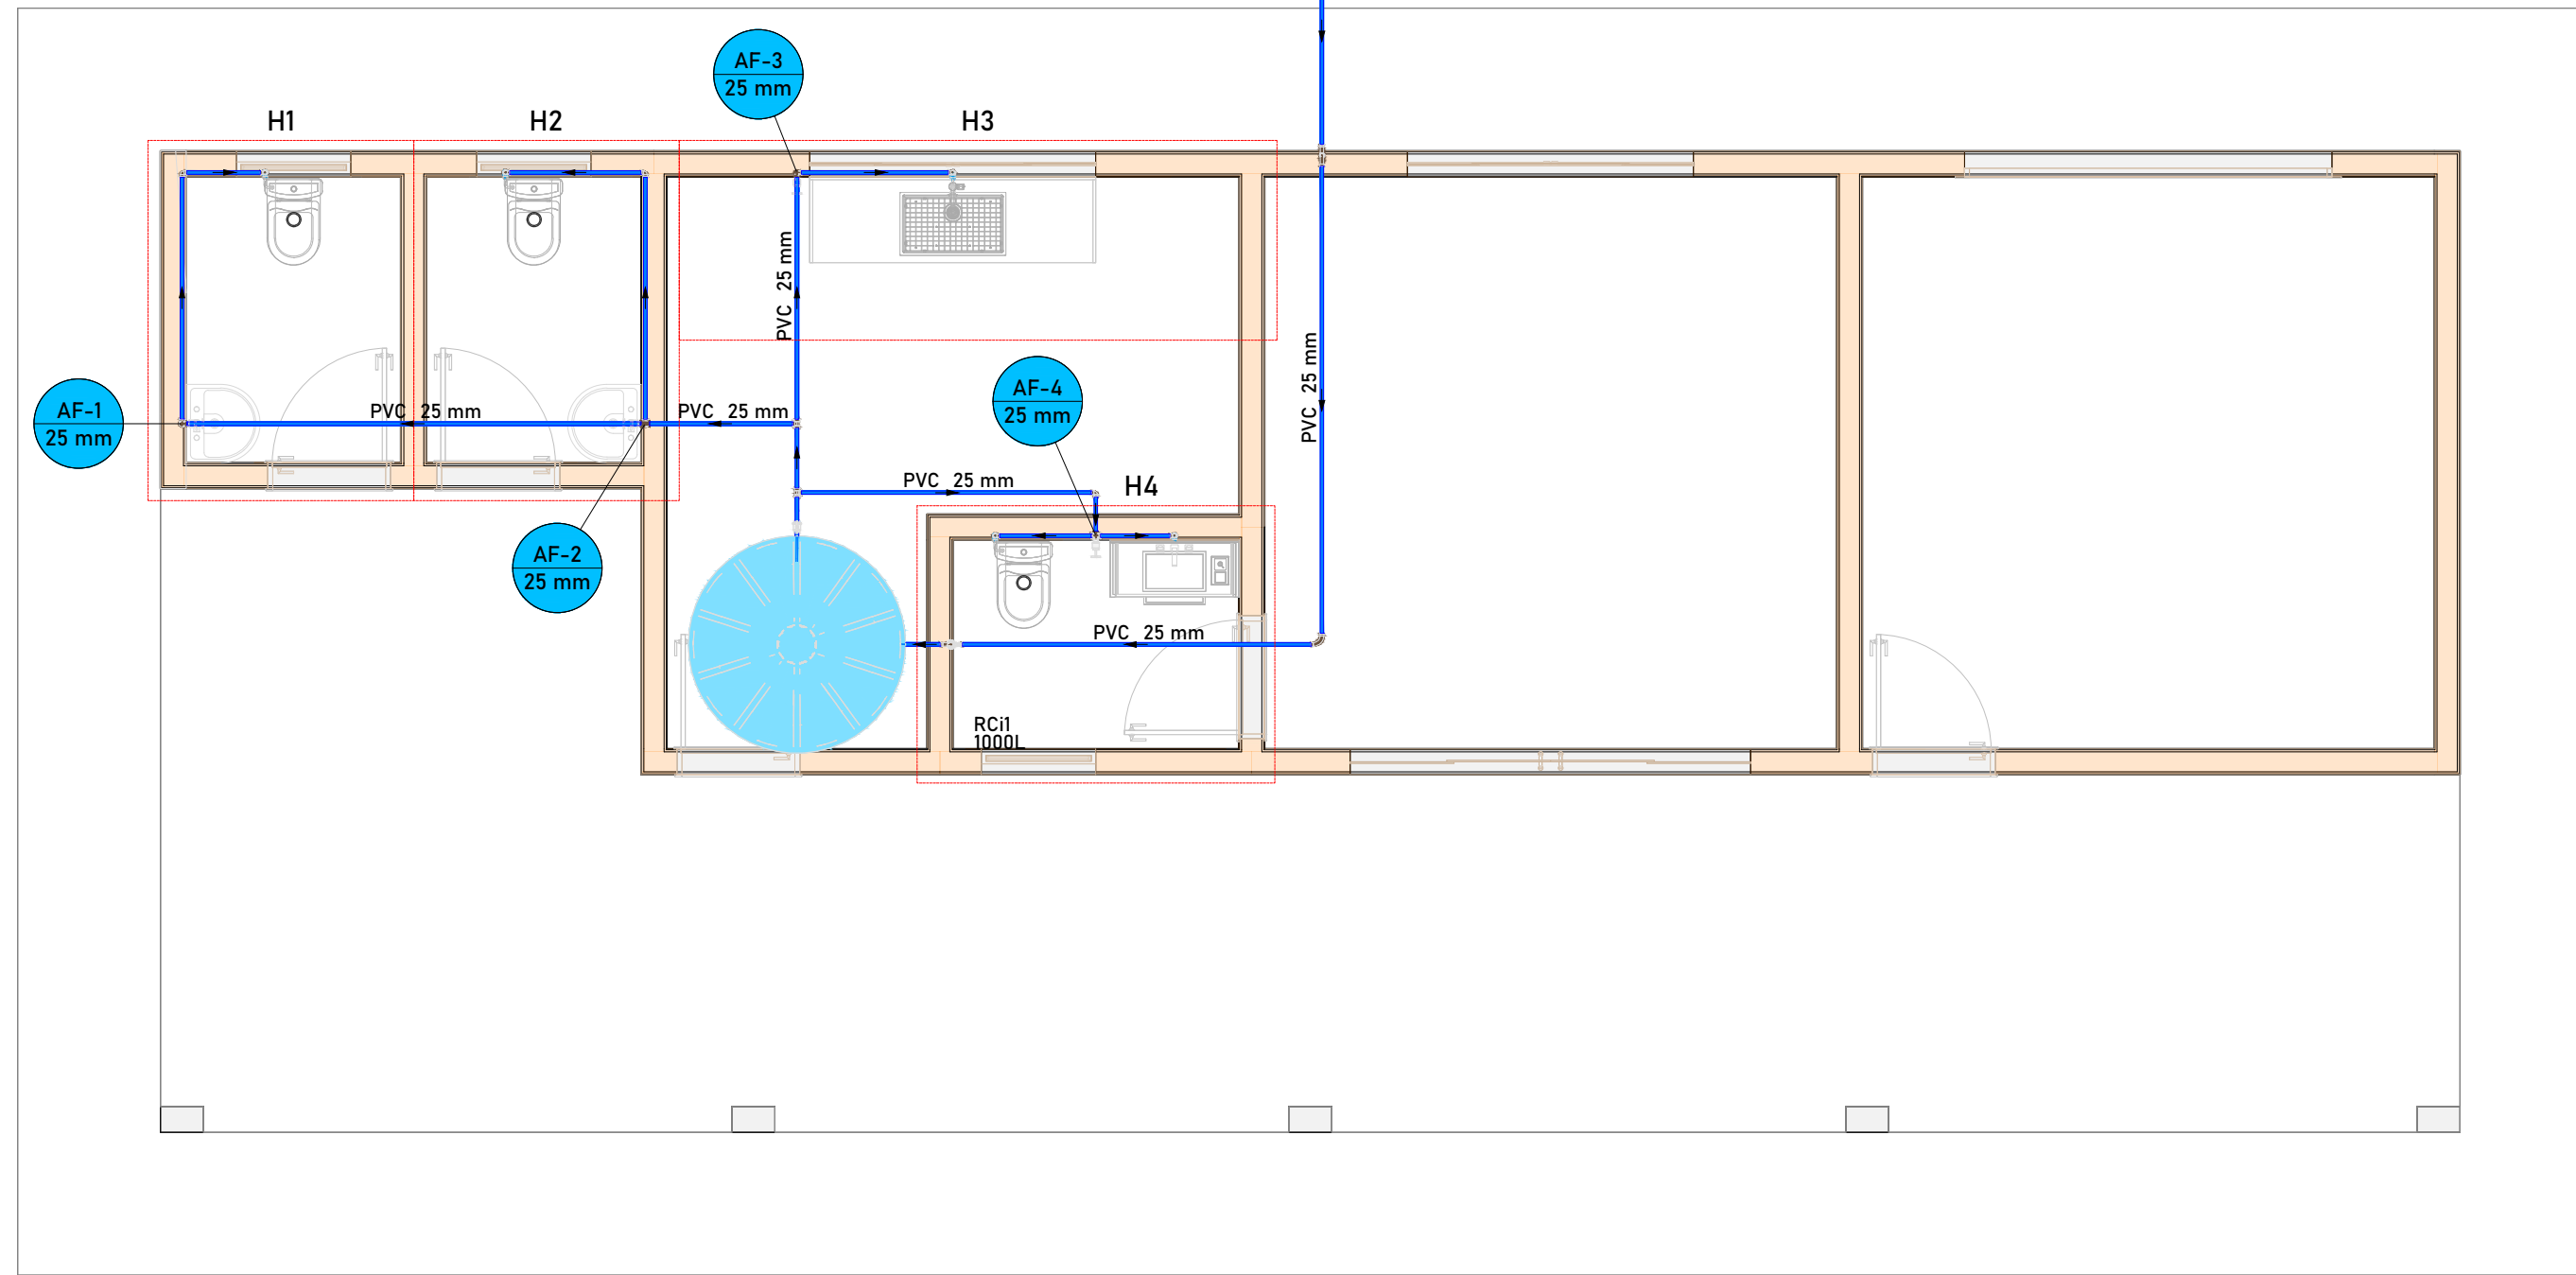

1 Térreo - Água Fria
1 : 50

Lista de materiais - Térreo		
Água fria		
1 Aparelho		
1.1 Torneira de Pia de Cozinha		
1.1.1 25mm - 3/4"	1 pç	
1.2 Torneira de lavatório		
1.2.1 25 mm - 1/2"	3 pç	
1.3 Vaso Sanitário c/ cx. acoplada		
1.3.1 1/2"	3 pç	
2 Metais		
2.1 Hidrômetro individual		
2.1.1 3 m³/h - 3/4"	1 pç	
2.2 Registro de esfera		
2.2.1 1/2"	1 pç	
2.3 Registro de gaveta c/ canopla cromada		
2.3.1 3/4"	4 pç	
2.4 Registro esfera VS compacto soldável PVC		
2.4.1 25 mm	2 pç	
3 PVC Acessórios		
3.1 Engate flexível cobre cromado com canopla		
3.1.1 1/2 - 30cm	3 pç	
3.2 Engate flexível plástico		
3.2.1 1/2 - 30cm	3 pç	
4 PVC misto soldável		
4.1 Colar de tomada em PVC		
4.1.1 1/2"	1 pç	
4.2 Joelho 90 soldável c/ rosca		
4.2.1 20 mm - 1/2"	1 pç	
4.3 Luva soldável c/ rosca		
4.3.1 25 mm - 3/4"	2 pç	
5 PVC rígido roscável		
5.1 Tubete de polipropileno para hidrômetro		
5.1.1 3/4"	2 pç	
6 PVC rígido soldável		
6.1 Adapt sold.curto c/bolsa-rosca p registro		
6.1.1 20 mm - 1/2"	1 pç	
6.1.2 25 mm - 3/4"	8 pç	
6.2 Curva 90 soldável		
6.2.1 25 mm	5 pç	
6.3 Joelho 90° soldável		
6.3.1 25 mm	12 pç	
6.4 Tubos		
6.4.1 25 mm	39.5 m	
6.5 Tê 90 soldável		
6.5.1 25 mm	6 pç	
7 PVC soldável azul c/ bucha latão		
7.1 Joelho 90° soldável com bucha de latão		
7.1.1 25 mm - 3/4"	1 pç	
7.2 Joelho de redução 90° soldável com bucha de latão		
7.2.1 25 mm - 1/2"	6 pç	
8 Reservatório cilíndrico		
8.1 Polietileno		
8.1.1 1000 L	1 pç	

Legenda detalhada - Térreo		
1	Alimentador Predial	
	Metais	
	Registro de esfera	
	1/2"	1pç
2	PVC misto soldável	
	Colar de tomada em PVC	
	1/2"	1pç
	Joelho 90 soldável c/ rosca	
3	PVC rígido soldável	
	Adapt sold.curto c/bolsa-rosca p registro	
	20 mm - 1/2"	1pç
	20 mm - 1/2"	1pç
4	Hidrômetro individual	
	Metais	
	Hidrômetro individual	
	3 m³/h - 3/4"	1pç

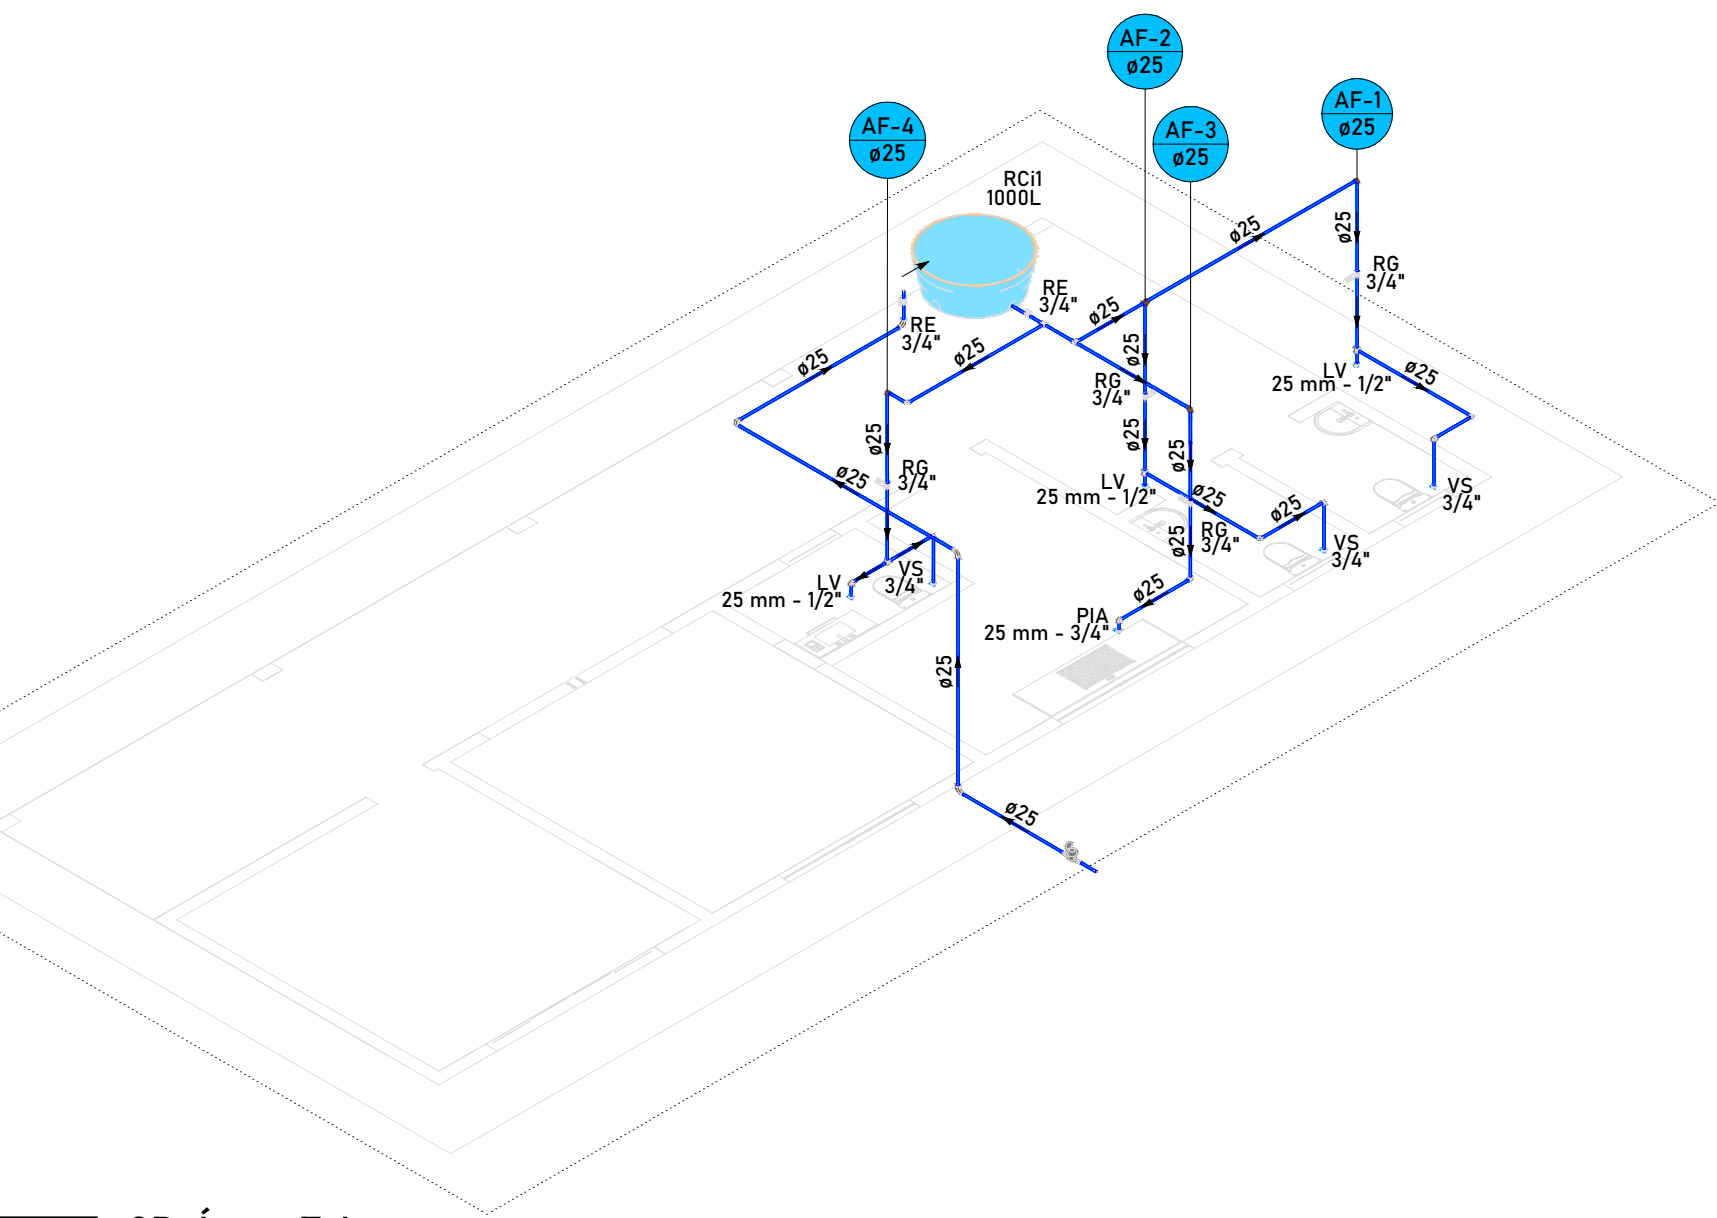

6 3D Água Fria
1 : 100

ESPAÇO PARA CARIMBO:

RESPONSÁVEL TÉCNICO - CREA/CAU: PROPRIETÁRIO:

ÁGUA FRIA

ÁREAS	QUANTIDADE	Nº FOLHA:
DESCRIÇÃO		1/1

PROPRIETÁRIO:
PREFEITURA MUNICIPAL DE ITAQUIRAÍ -MS
CNPJ:15.403.041/0001-04

ENDEREÇO:
BR 163 -JARDIM PROGRESSO -ITAQUIRAÍ -MS

TÍTULO:
REVITALIZAÇÃO DO BOSQUE MUNICIPAL

RESPONSÁVEL TÉCNICO - CREA/CAU:
PAVÃO EMPREENDIMENTOS EIRELI EPP -CREA-MS 18990 -Willan P Pavão
Engenheiro Civil
CREA-SC 1442343 -Visto-MS 32768

ESCALA:
Indicado

DATA:
23/04/24

DESENHISTA: