
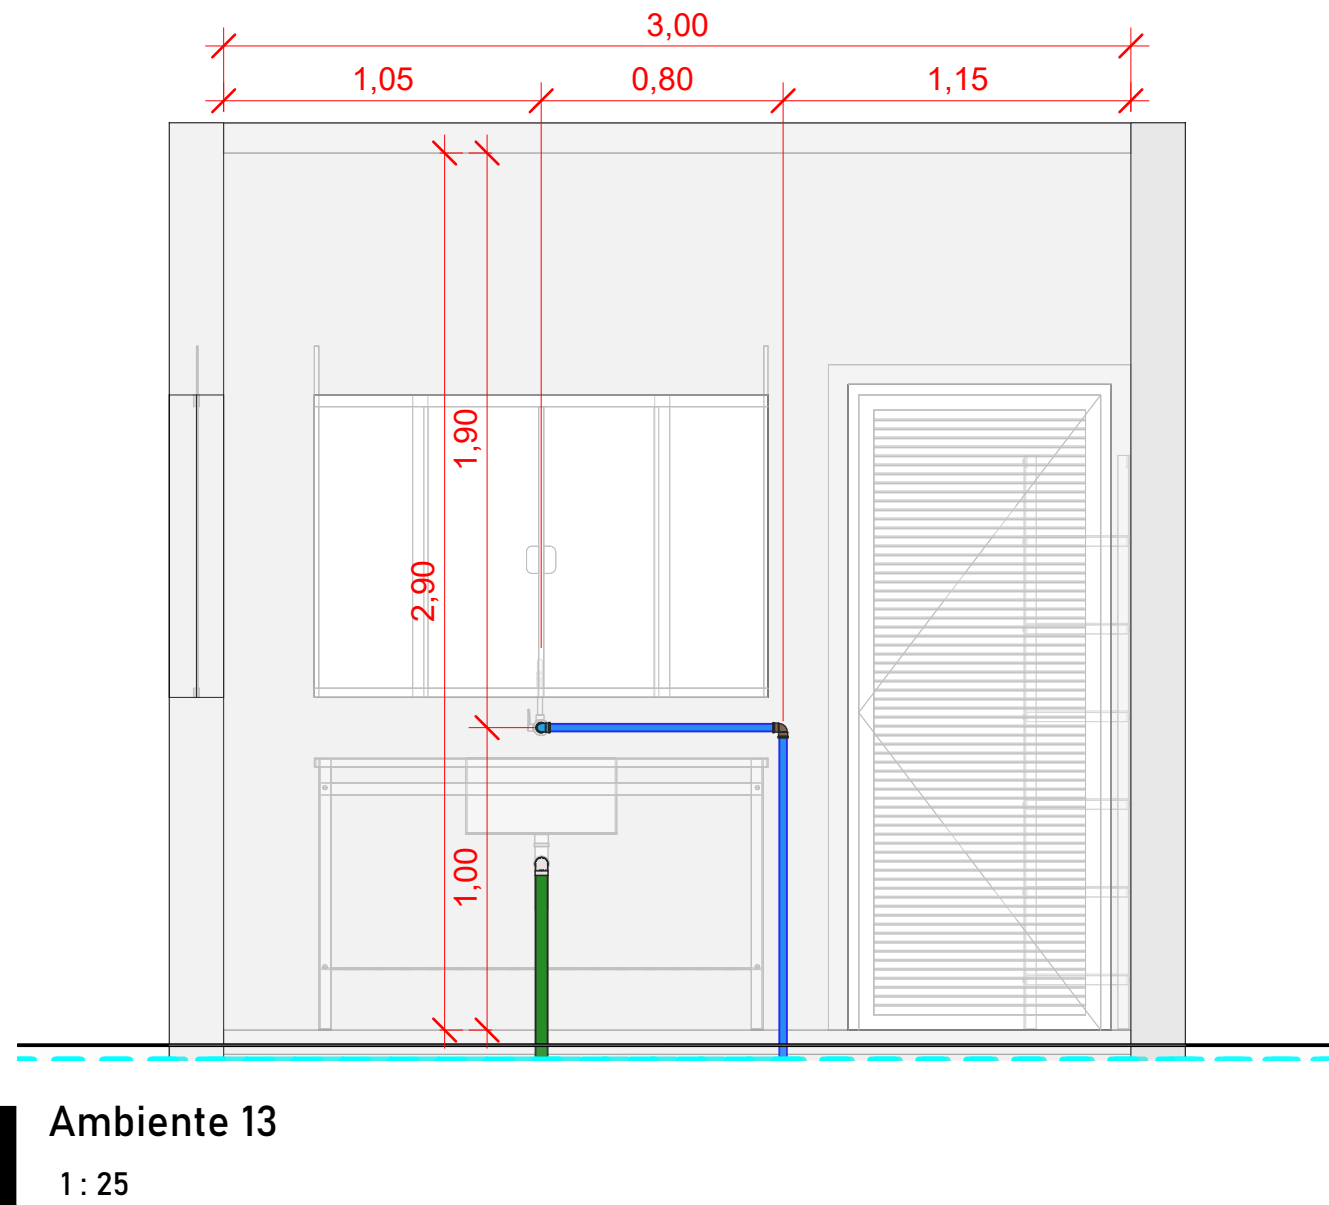
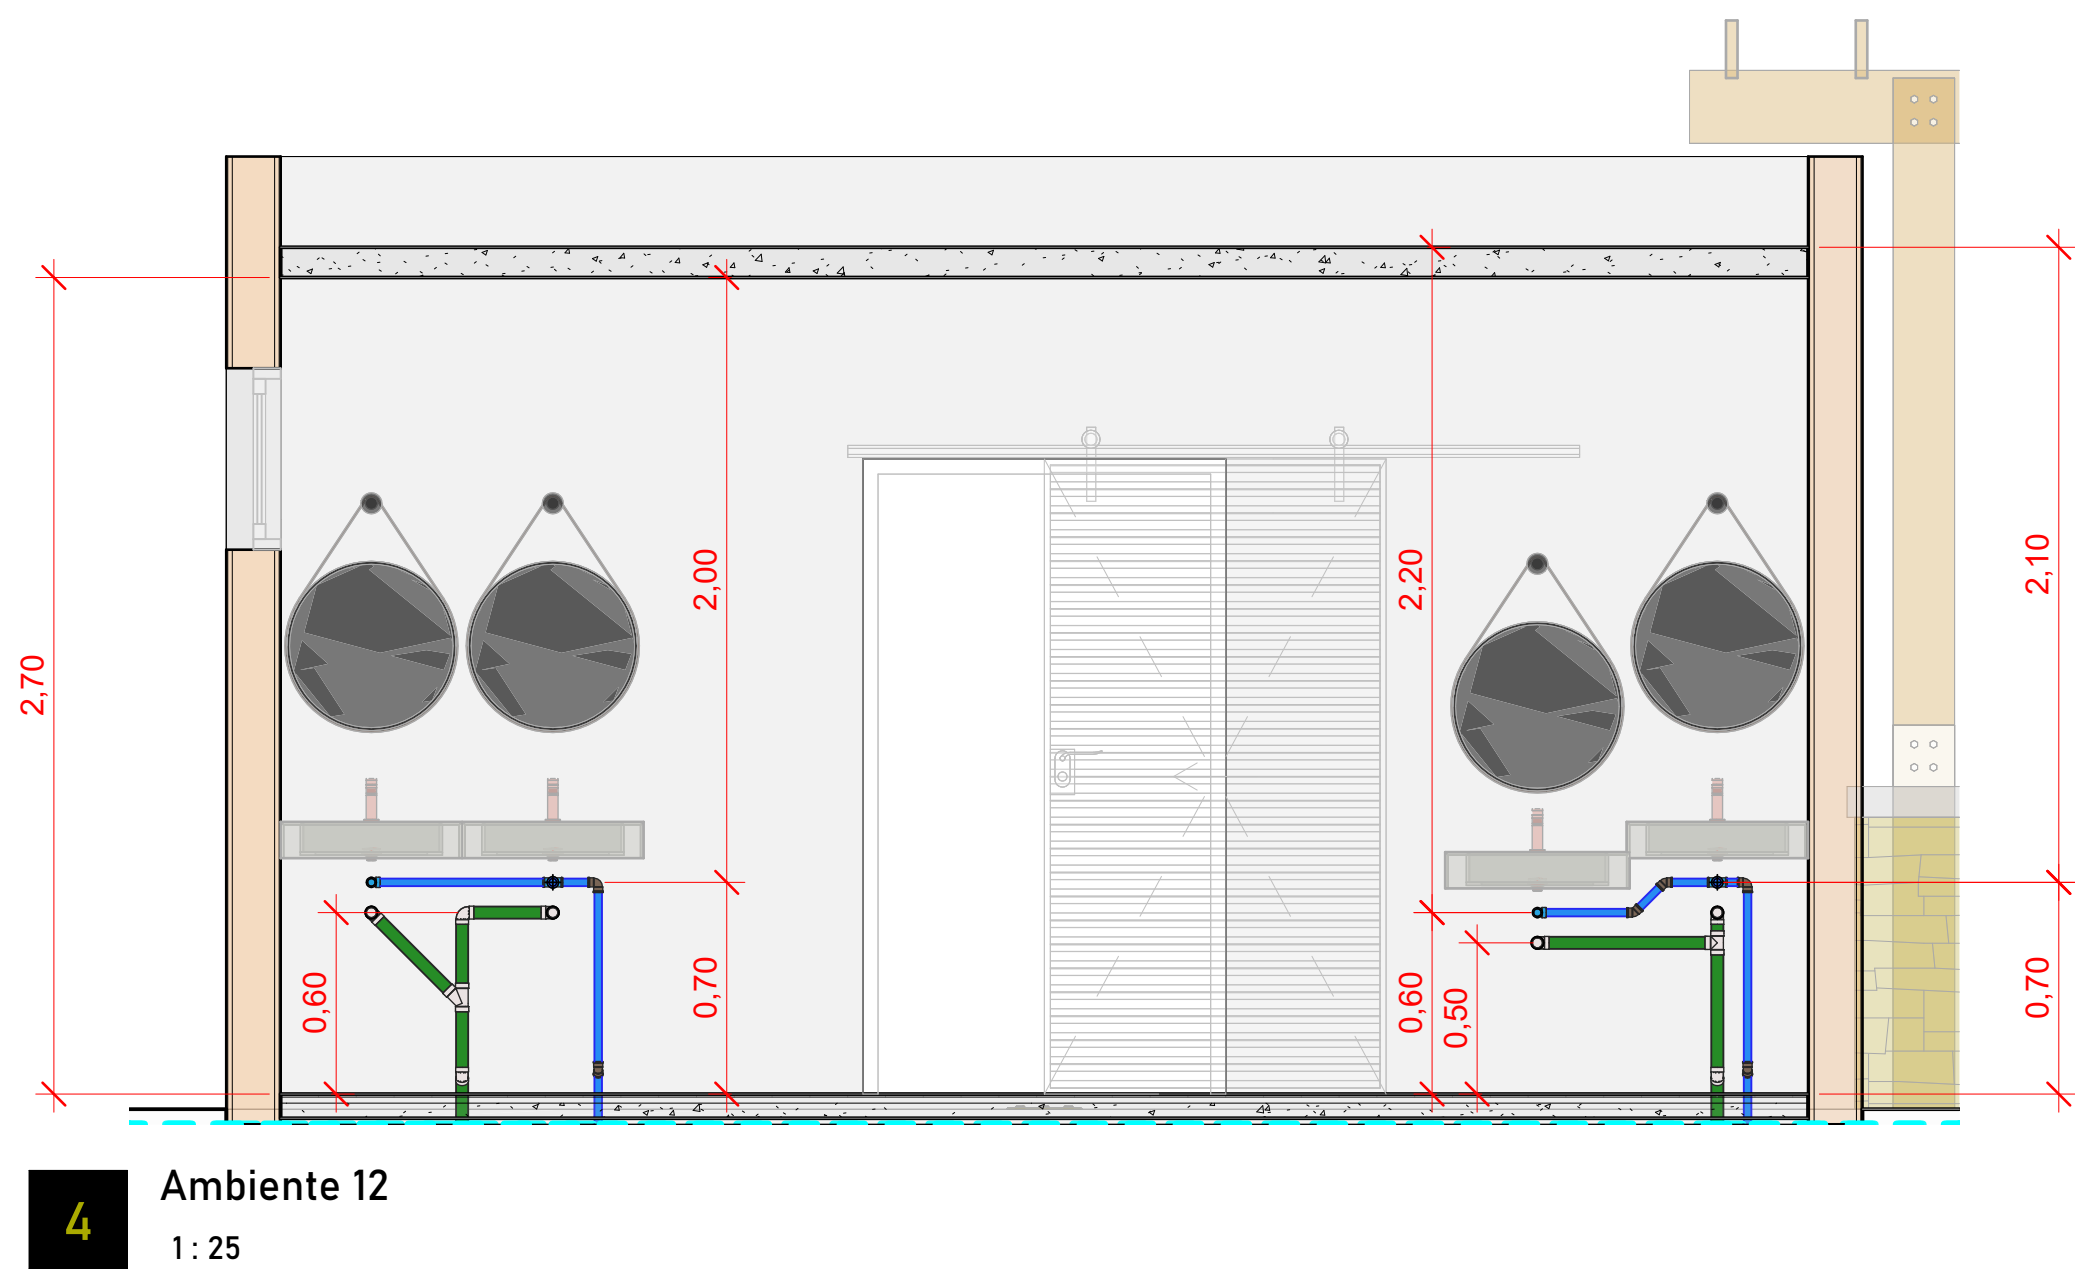
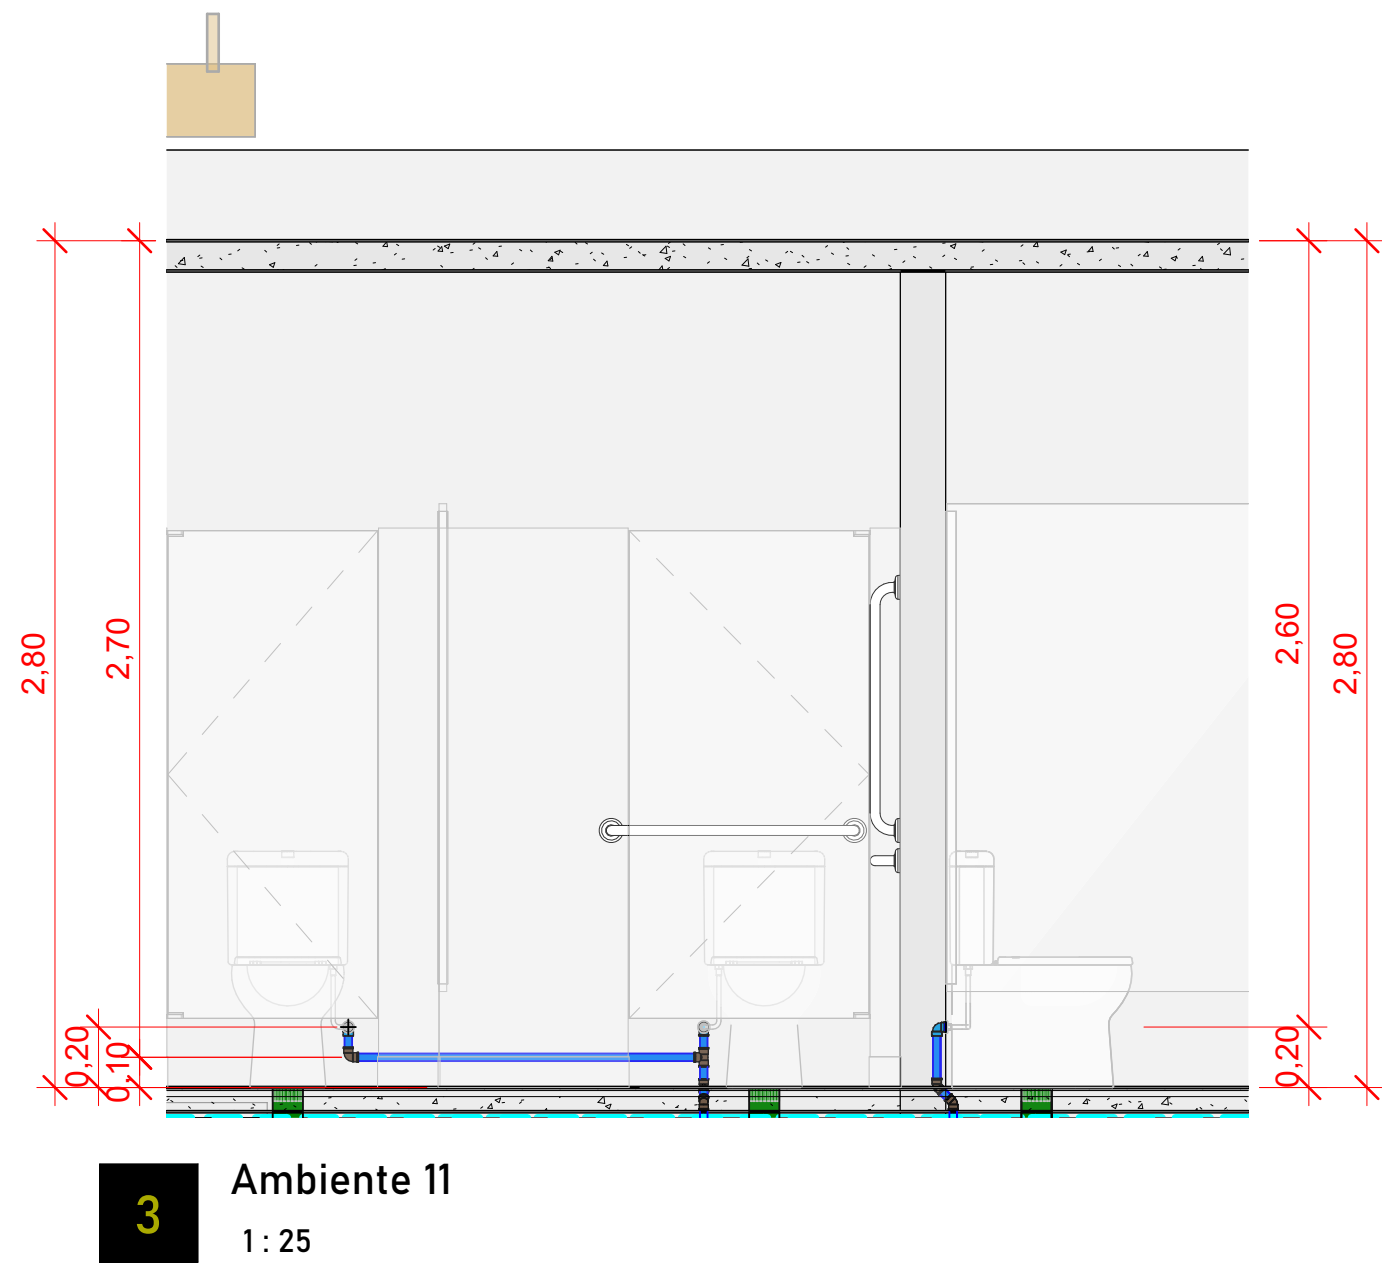
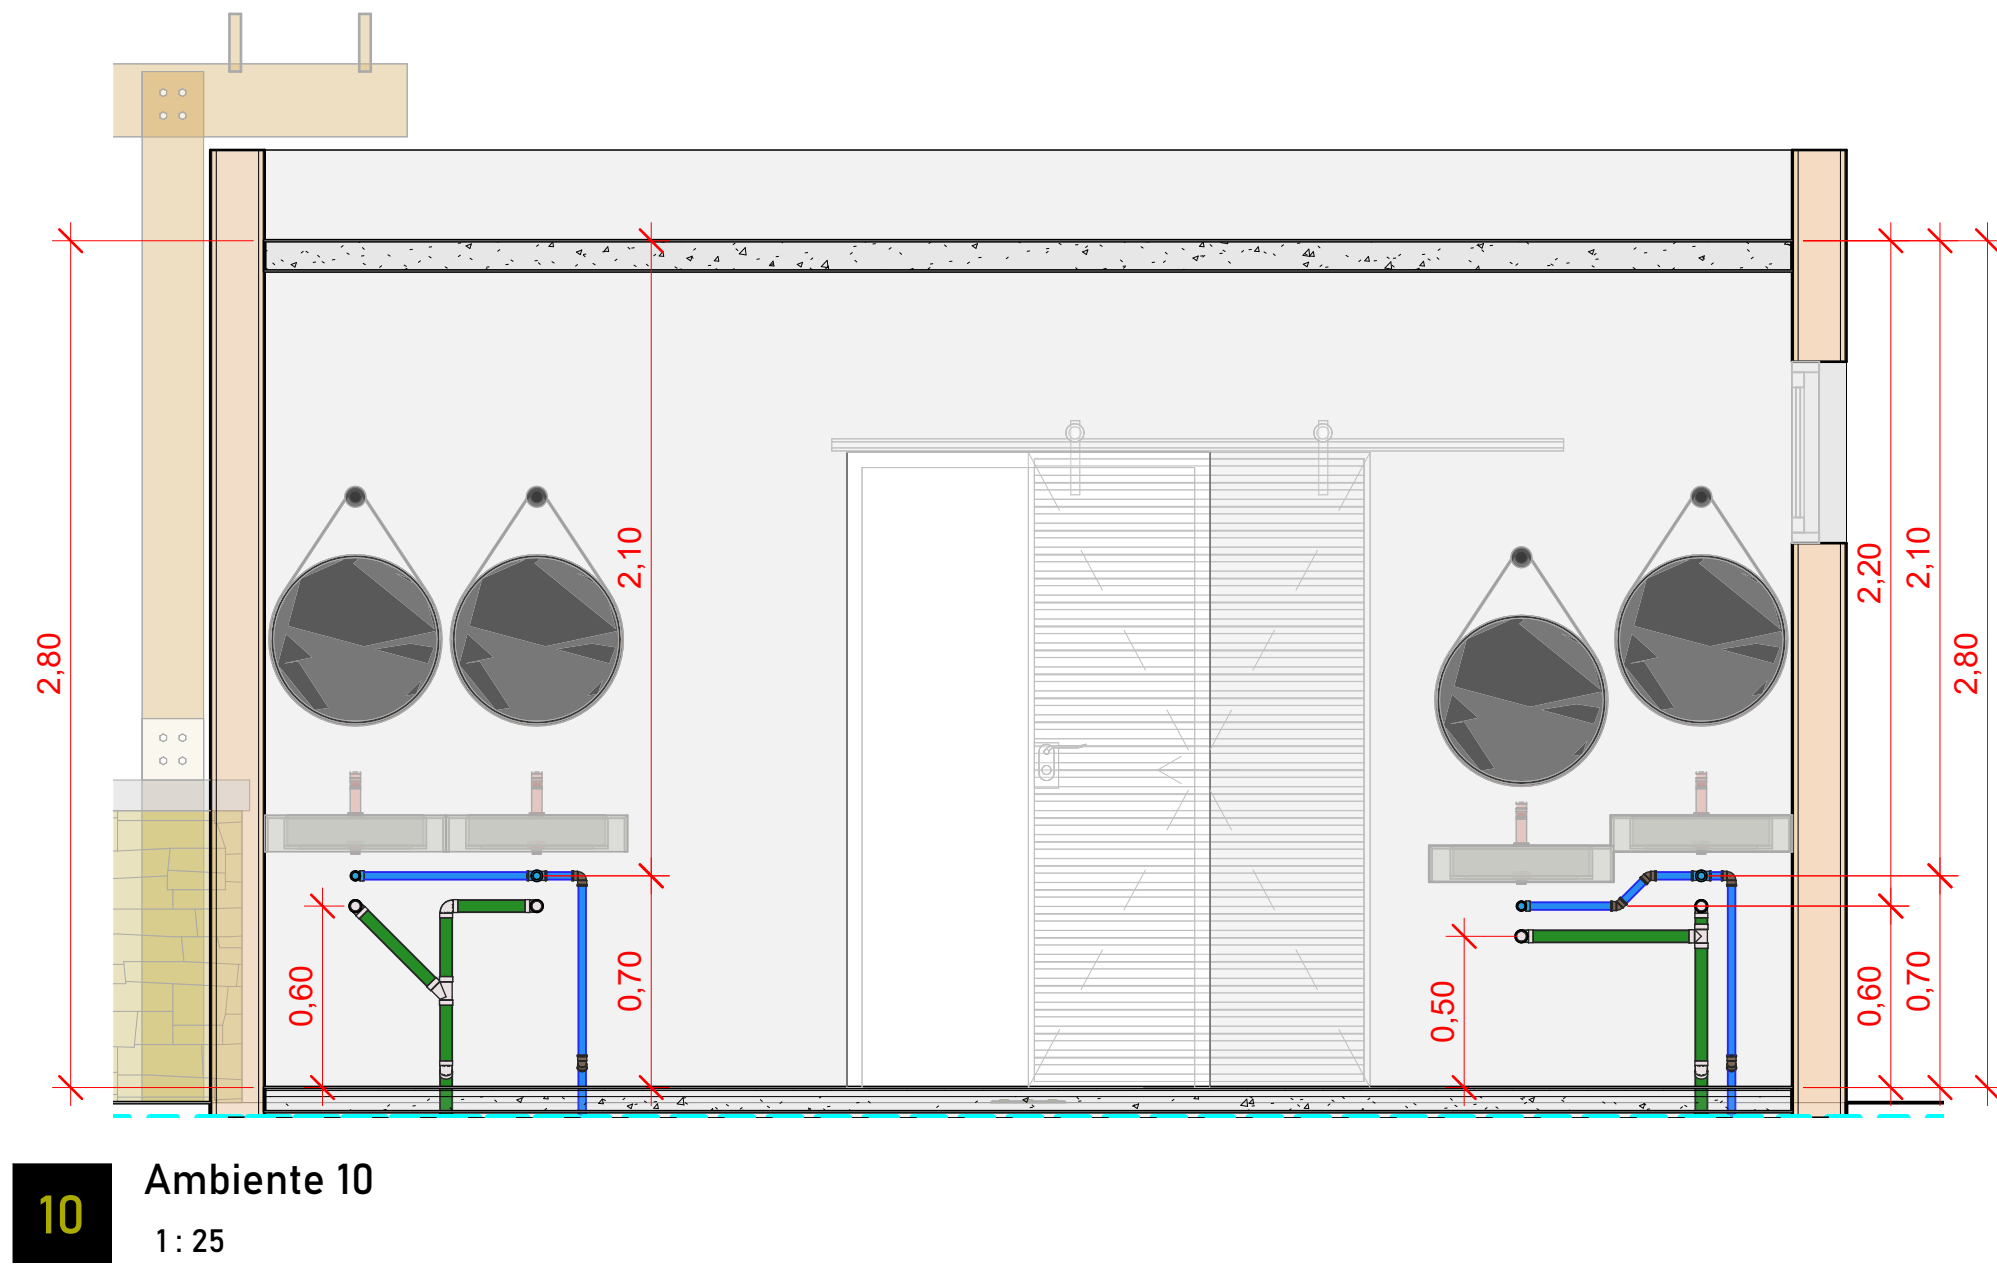


NÚMEROS		DESENHOS DE REFERÊNCIA	
APROVADO		REVISÃO	
DATA		Nº	

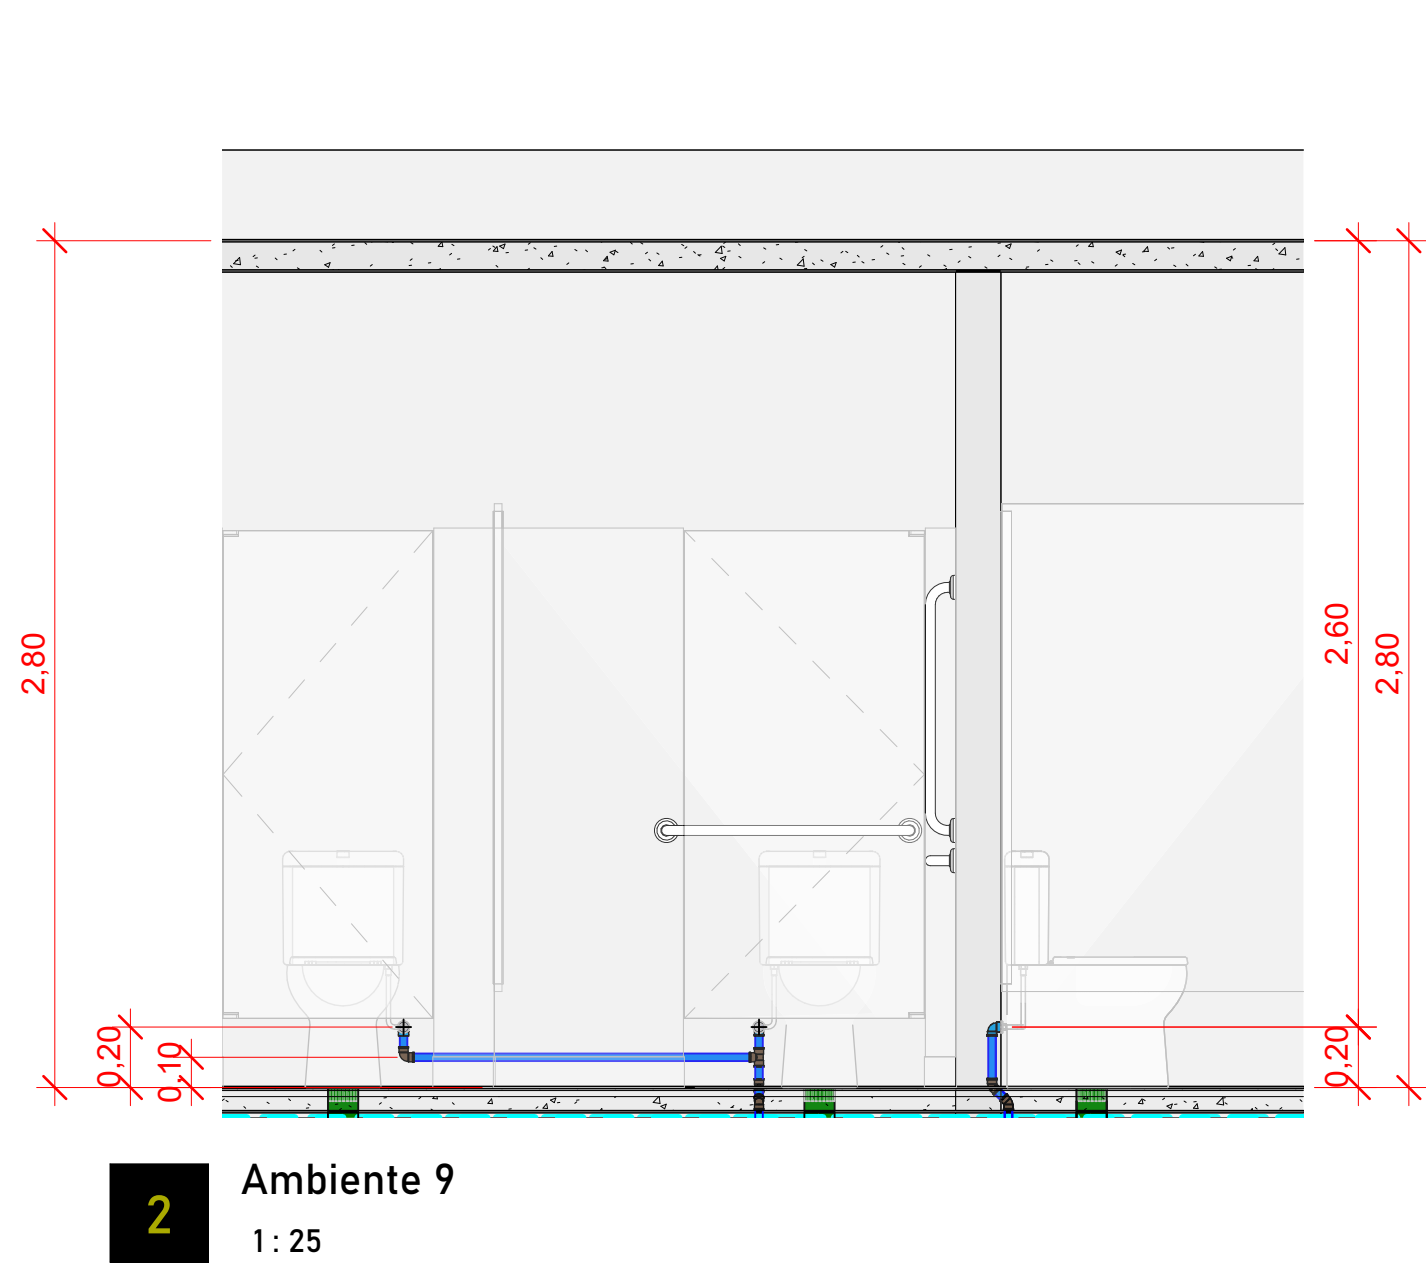

ESPAÇO PARA CARIMBO:

RESPONSÁVEL TÉCNICO - CREA/CAU:

PROPRIETÁRIO:

ÁGUA FRIA (CORTES - RODOVIA BR 163)

ÁREAS

DESCRIÇÃO	QUANTIDADE

Nº FOLHA:
4/4

PROPRIETÁRIO:
PREFEITURA MUNICIPAL DE ITAQUIRAÍ - MS
CNPJ: 15.403.041/0001-04

ENDEREÇO:
BR 163 - JARDIM PROGRESSO - ITAQUIRAÍ - MS

TÍTULO:
REVITALIZAÇÃO DO BOSQUE MUNICIPAL

RESPONSÁVEL TÉCNICO - CREA/CAU:
PAVÃO EMPREENDIMENTOS EIRELI EPP - CREA-MS 18990 - Willan P Pavão
Engenheiro Civil
CREA-SC 1442343 - Visto-MS 32768

ESCALA:
1: 25

DATA:
23/04/24

DESENHISTA:
Autor

PROJETO HIDROSSANITÁRIO