

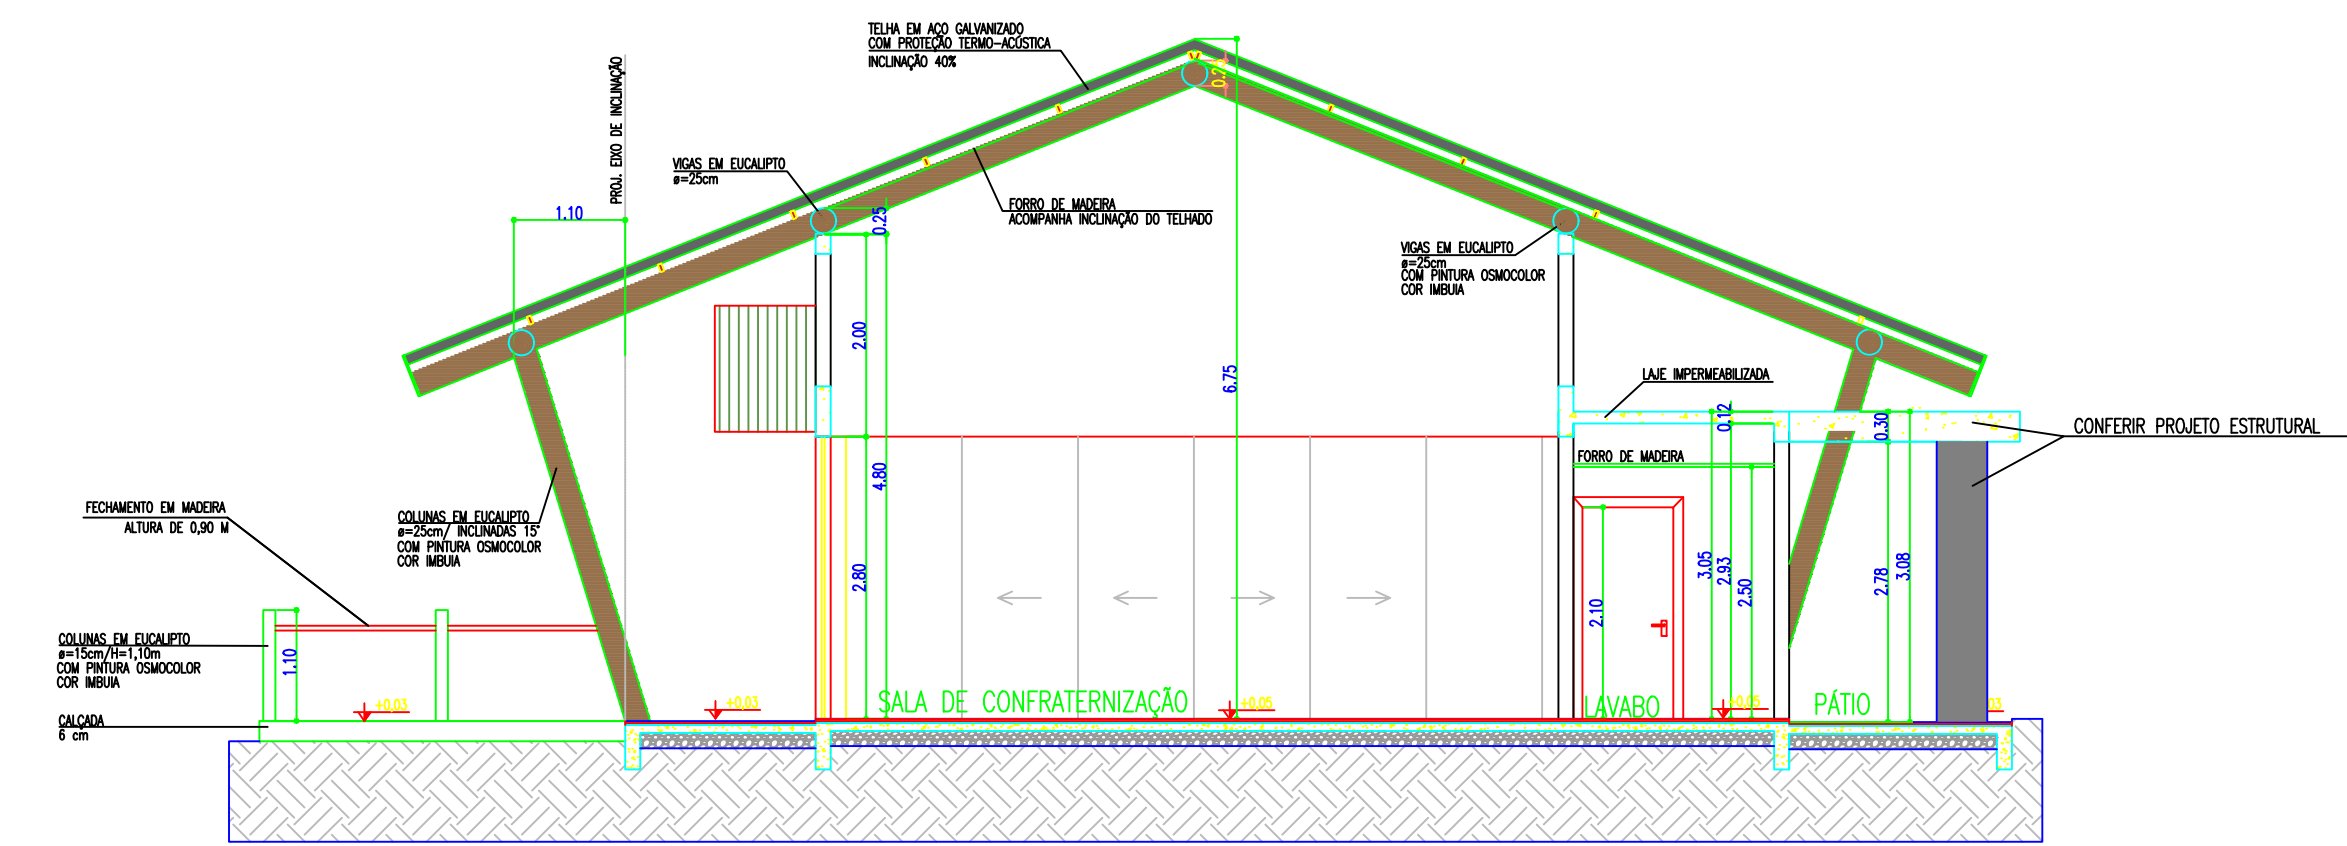
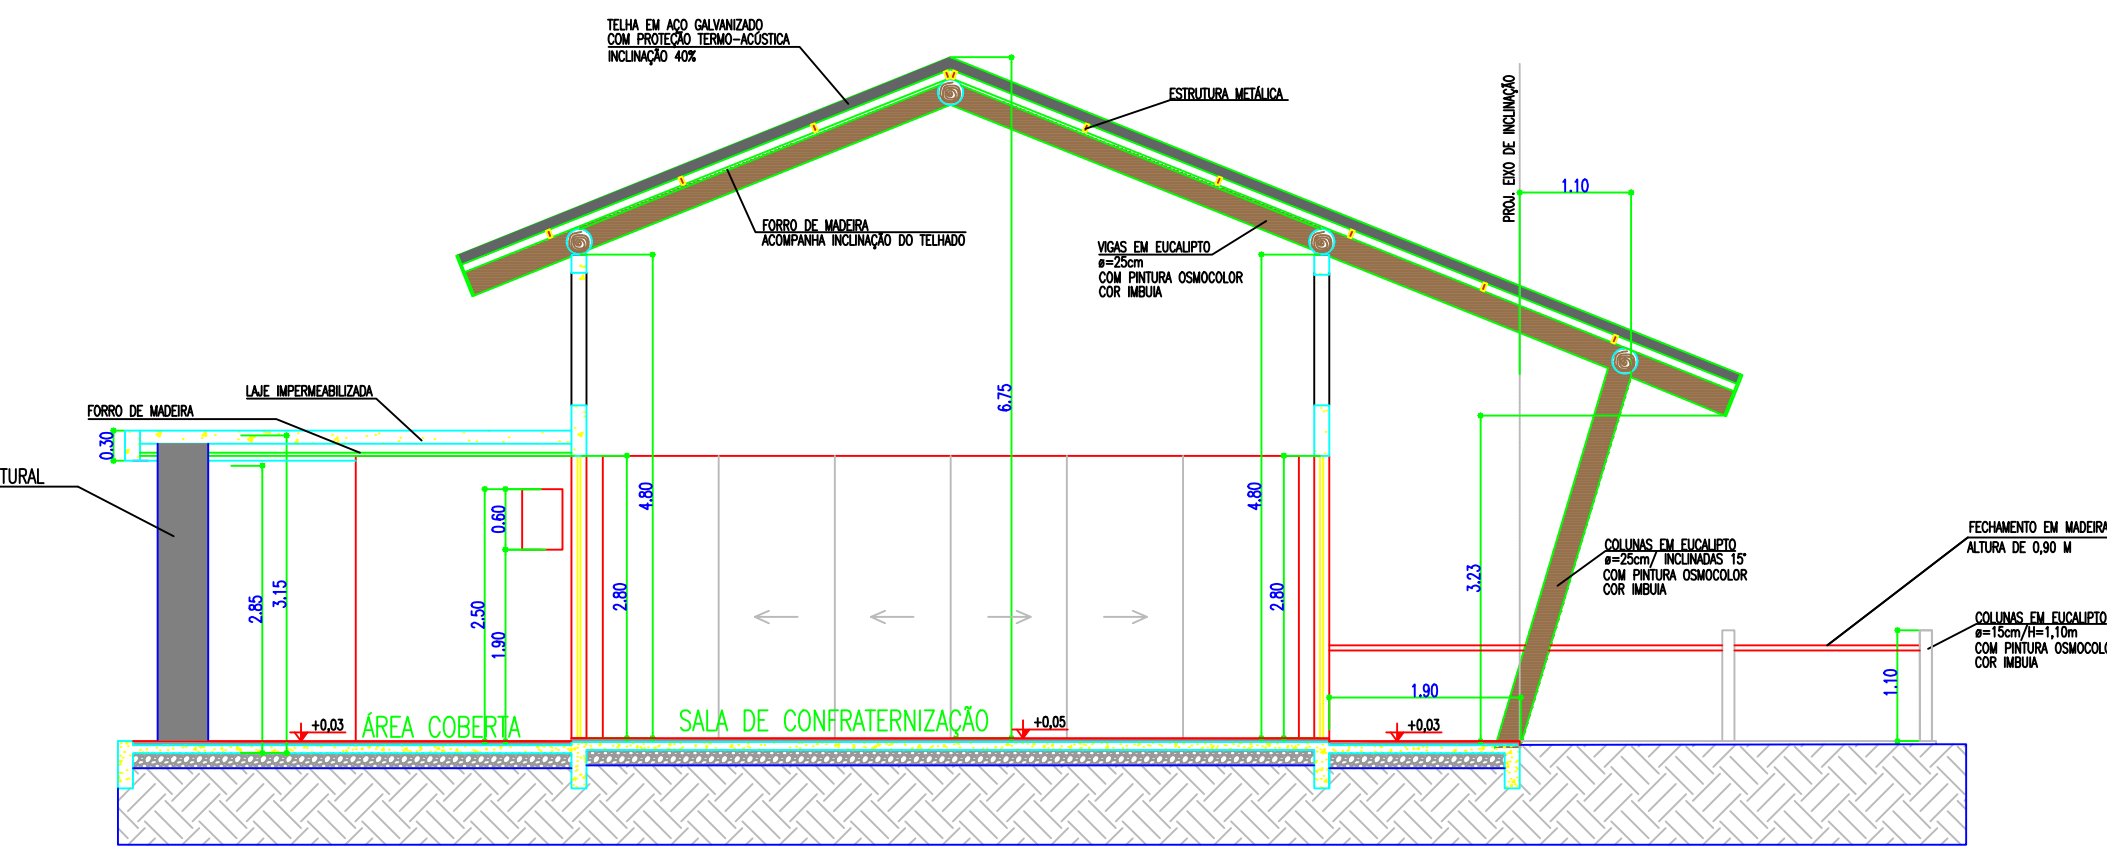
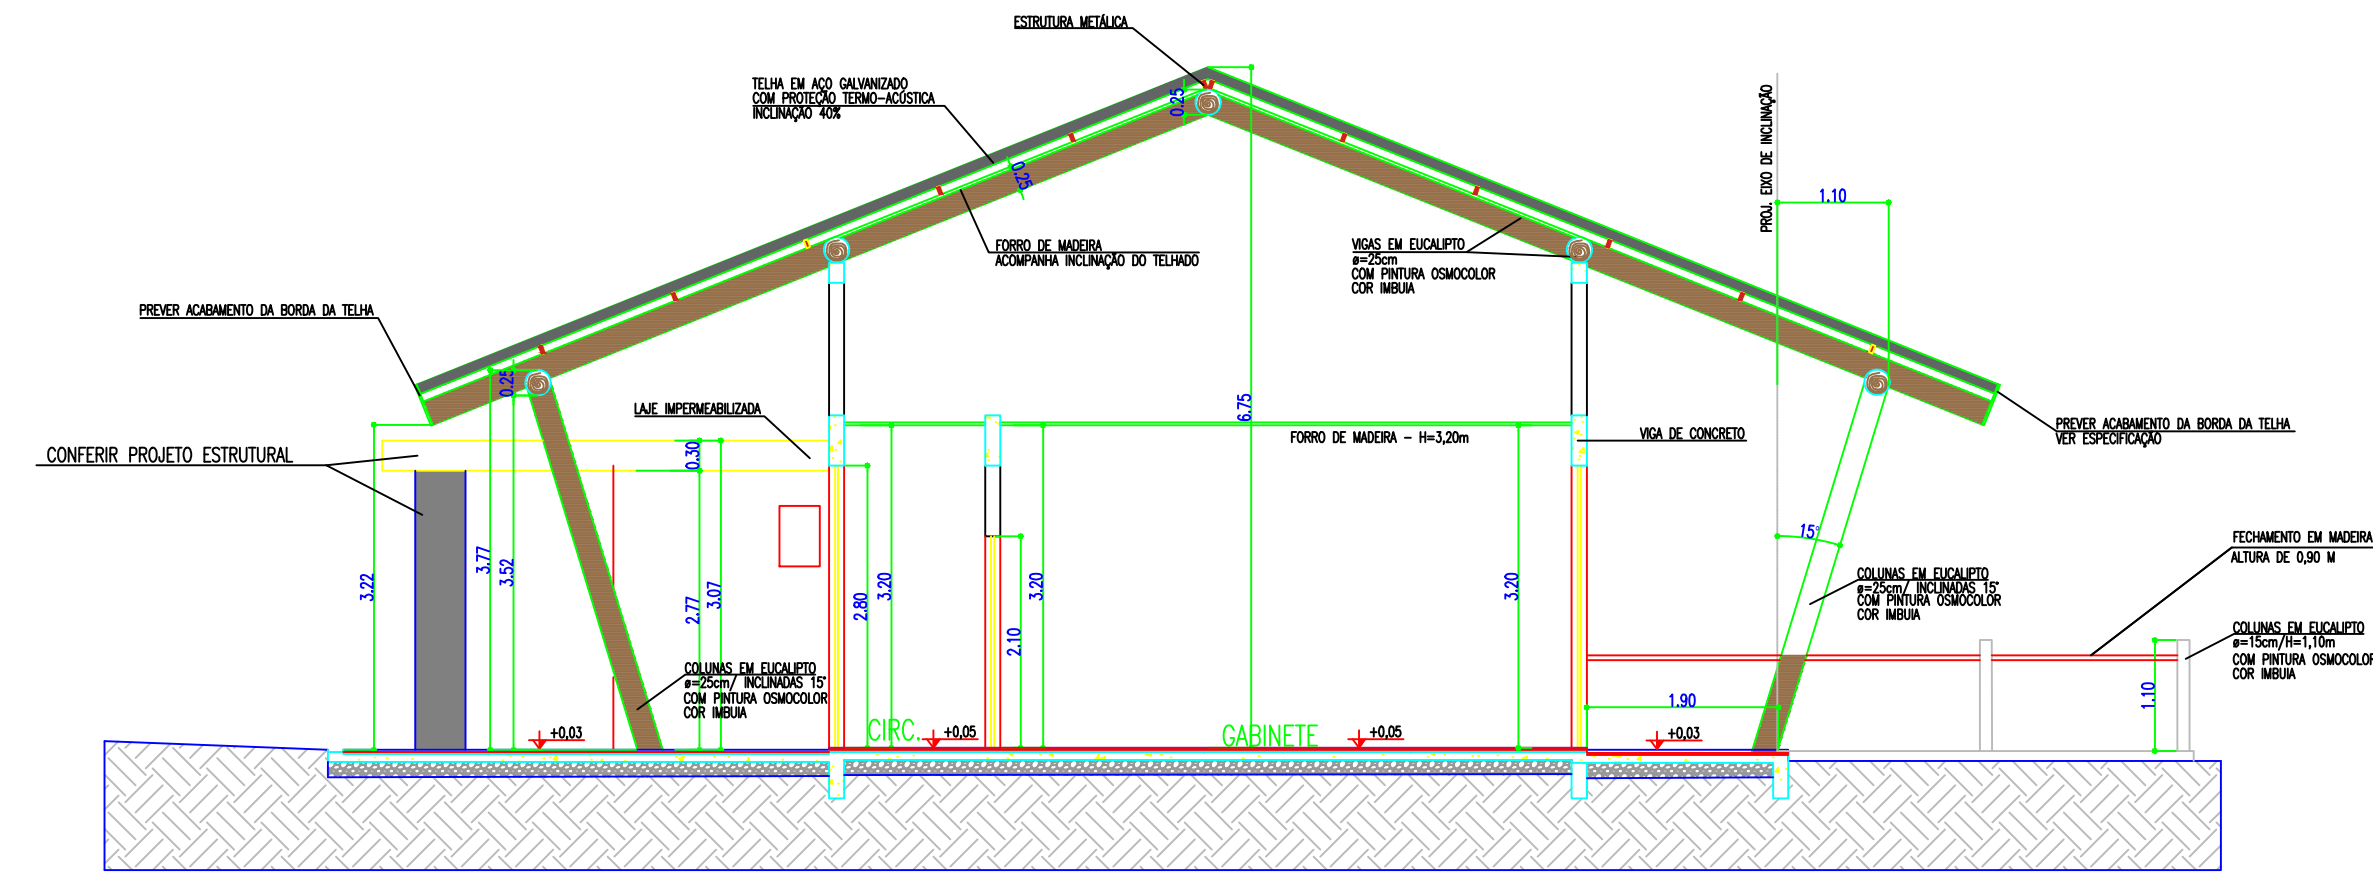
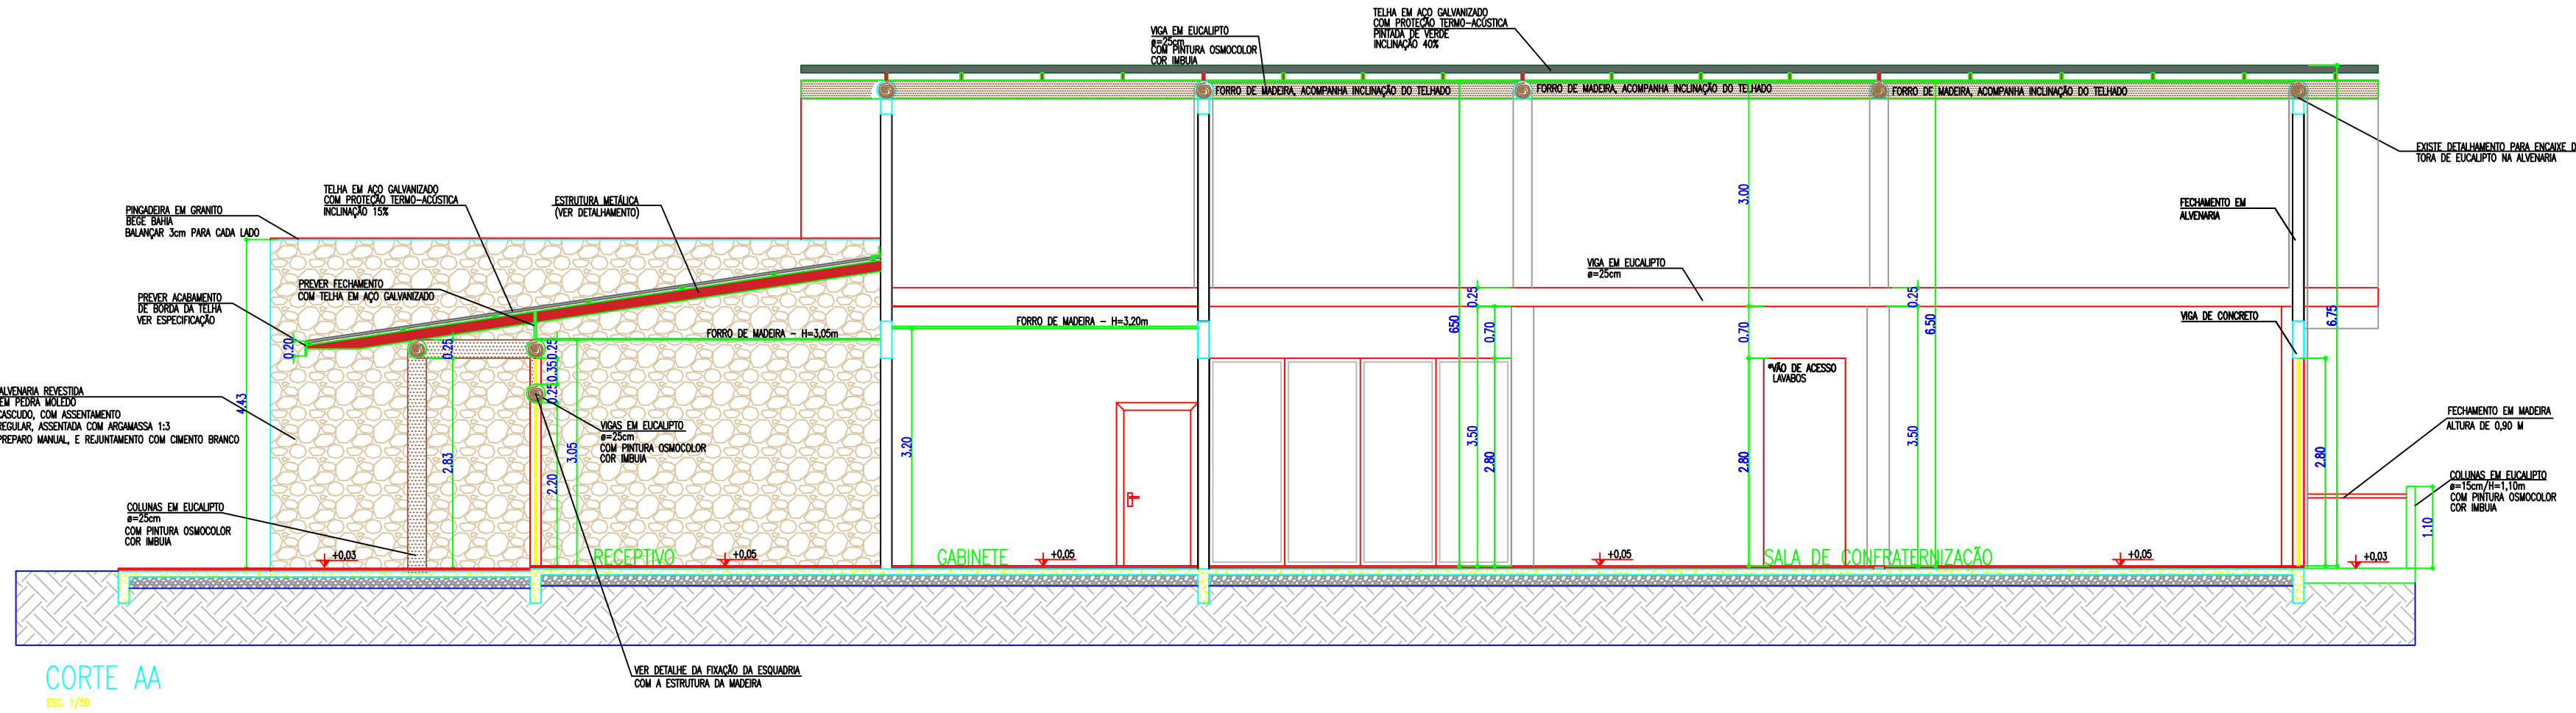


NÚMEROS	
DESENHOS DE REFERÊNCIA	
APROVADO	
REVISÃO	
DATA	
Nº	

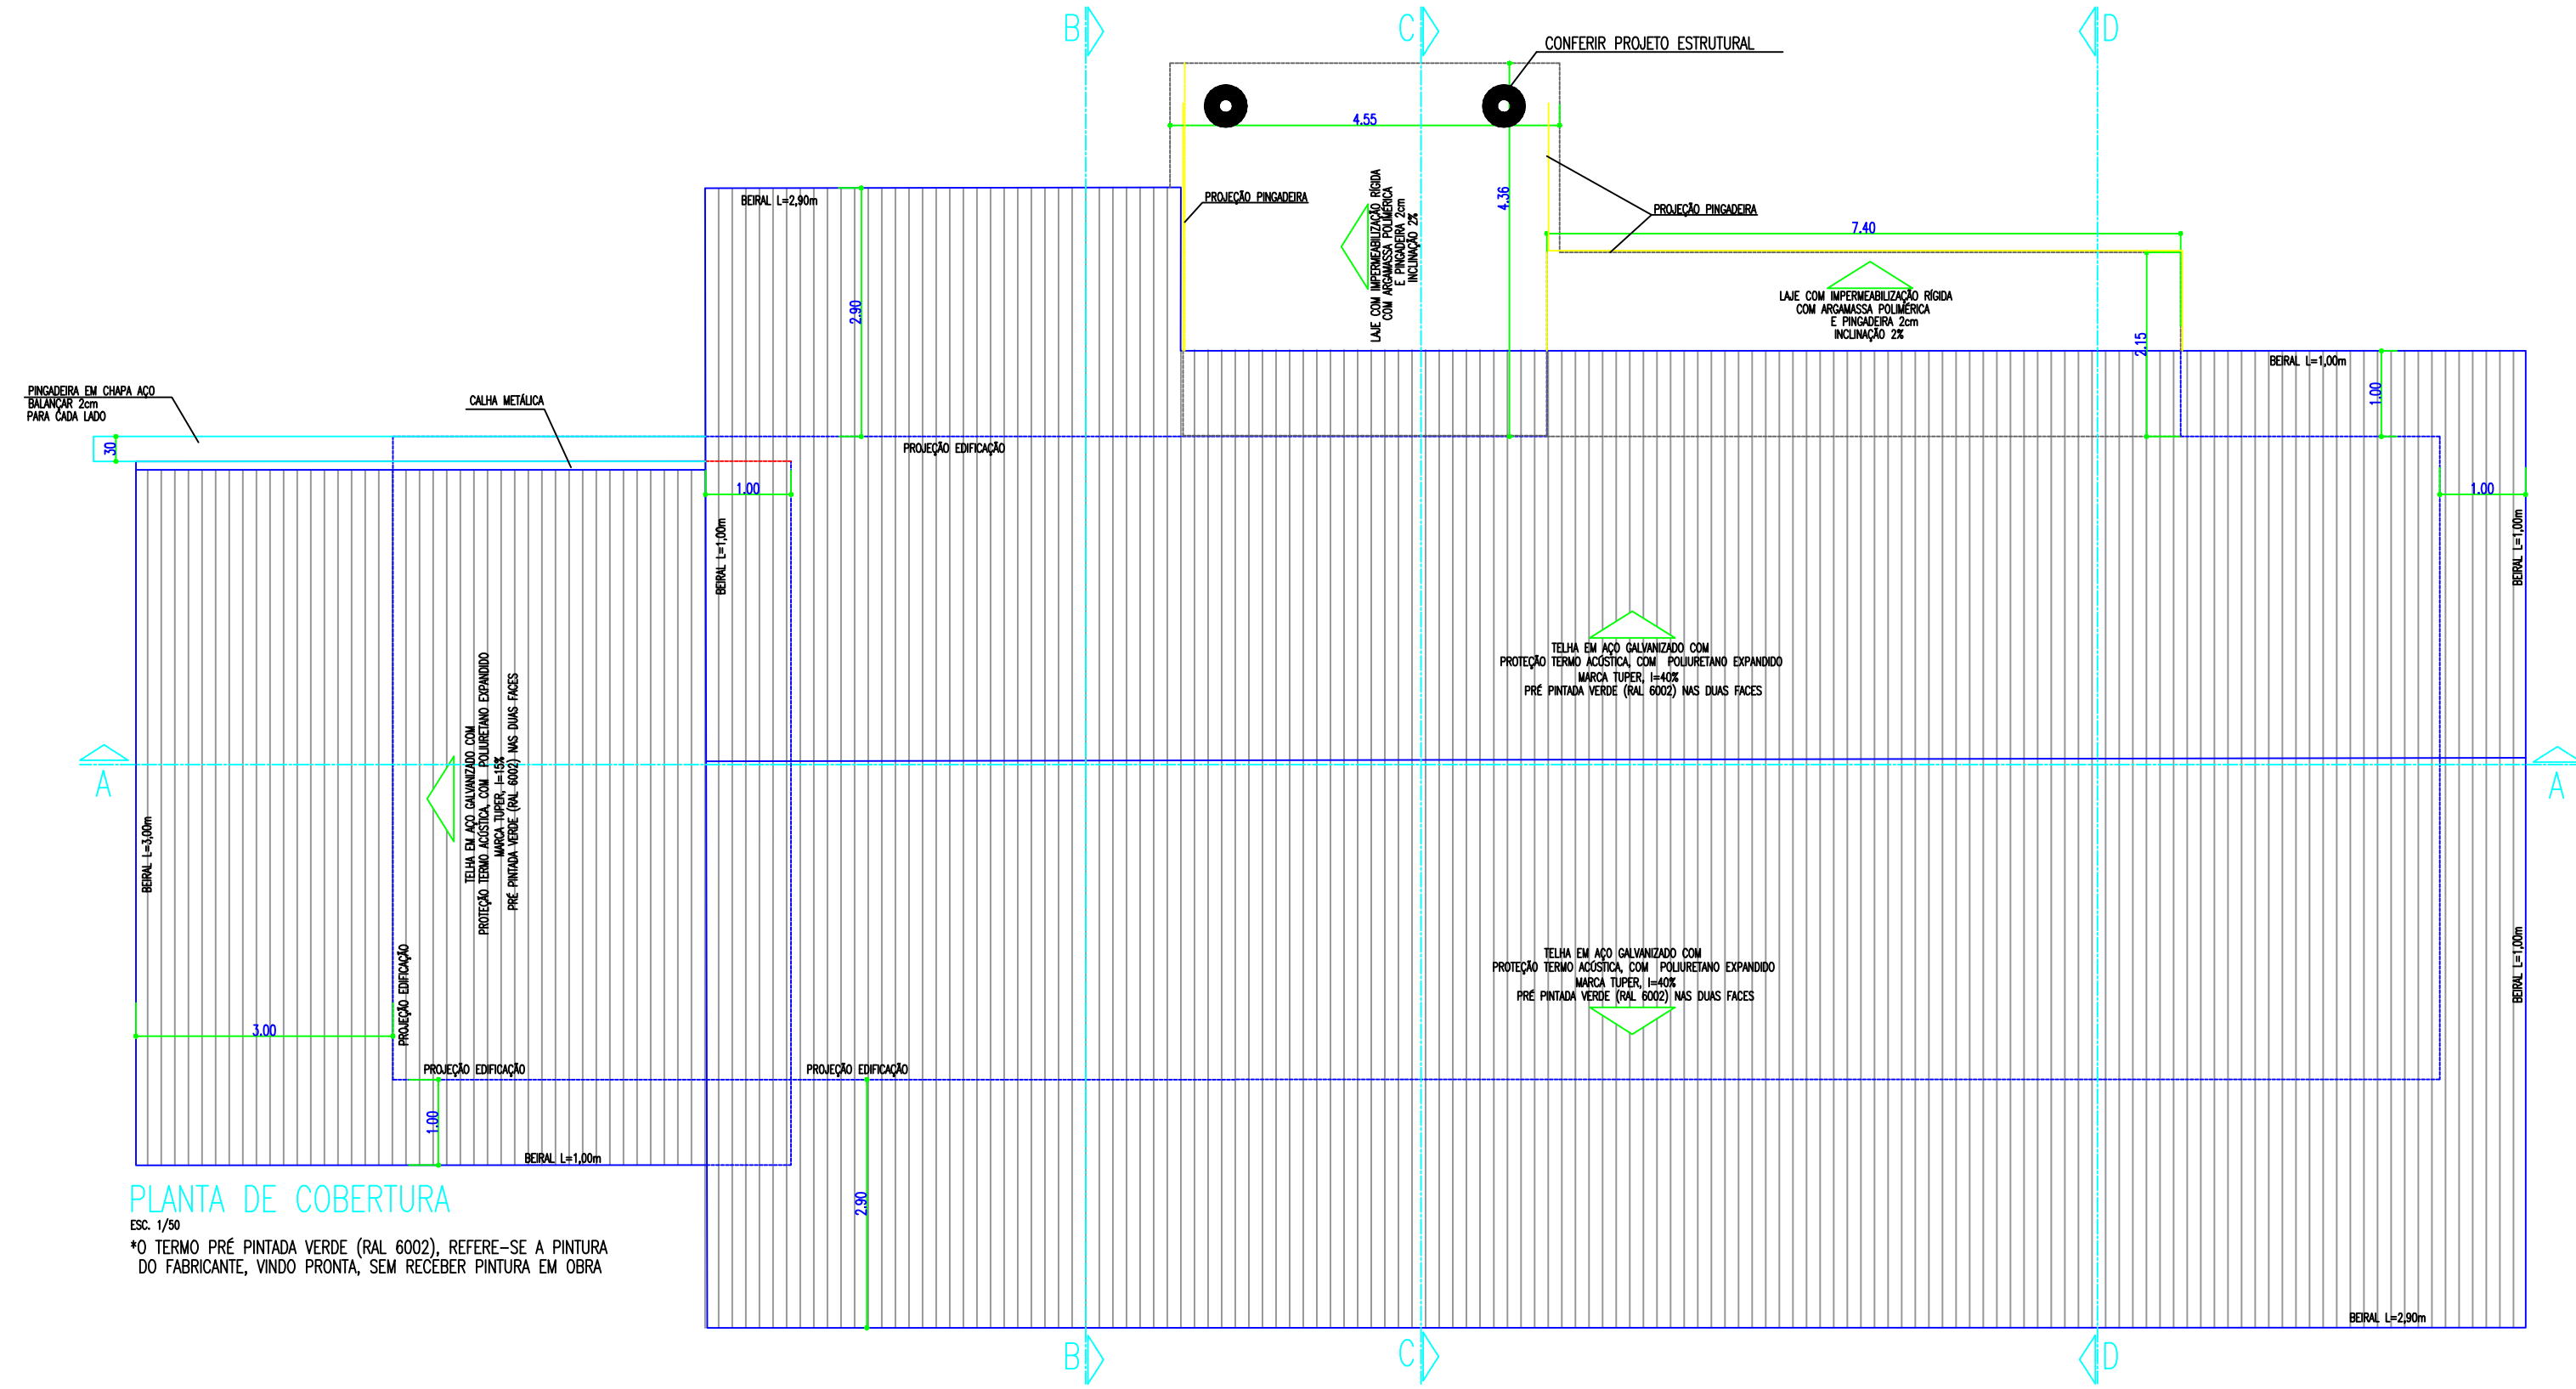

DET. 01- VIGA METÁLICA

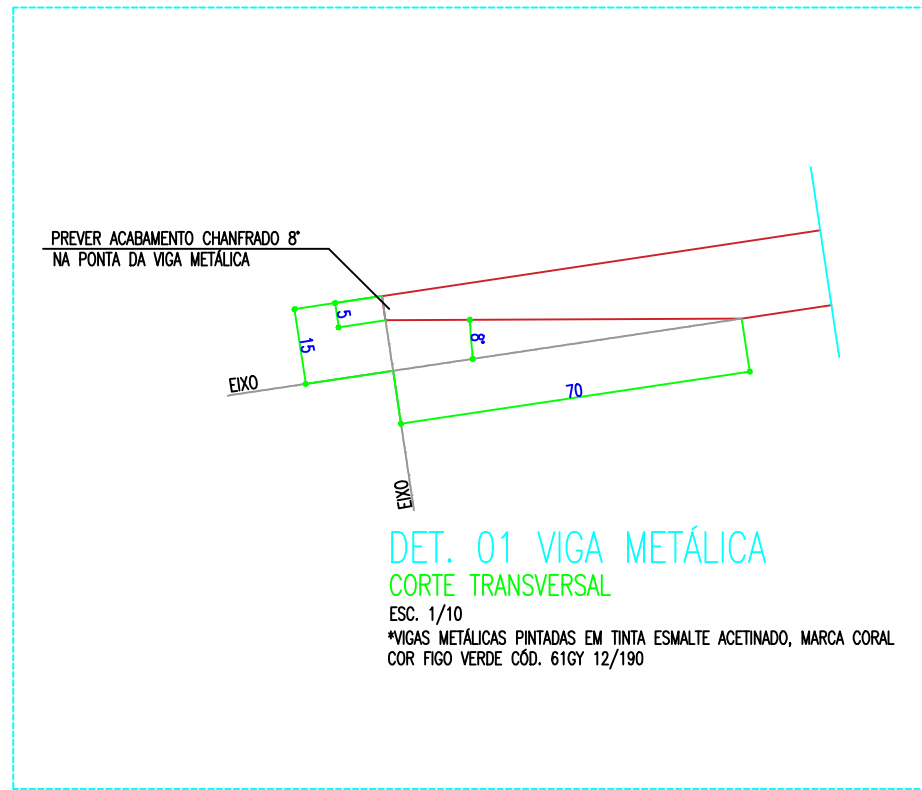

CUMEEIRA PERFIL

- OBSERVAÇÕES IMPORTANTES
- *OBS: COLUNAS DE EUCALIPTO TRATADO DEVERÃO TER DE 25 a 28cm
 - *OBS: TELHA TERMOACÚSTICA, COM POLIURETANO EXPANDIDO, MARCA TUPER, PRÉ PINTADA DE VERDE, RAL 6002
 - *OBS: PREVER ARREIMATE DE BORDA LATERAL E BORDA DE TOPO, MARCA TUPER, PRÉ PINTADO DE VERDE, RAL 6002
 - *OBS: PREVER CUMEEIRA PERFIL, MARCA TUPER, PRÉ PINTADA DE VERDE, RAL 6002
 - *OBS: ESTRUTURA METÁLICA DA COBERTURA DEVERÁ SER PINTADA EM TINTA ESMALTE ACETINADO, MARCA CORAL, COR FIGO VERDE, Cód. 61GY 12/190.

APROVAÇÃO DA PREFEITURA	
PREFEITURA MUNICIPAL DE ITAQUIRAÍ MS	
OBRA CONSTRUÇÃO RECEPTIVO - REVITALIZAÇÃO DO BOSQUE MUNICIPAL	PAVÃO EMPREENDIMENTOS
LOCAL BR 163 - JARDIM PROGRESSO - ITAQUIRAÍ - MS	
AUTOR DO PROJETO PAVÃO EMPREENDIMENTOS EIRELI EPP - CREA-MS 18890 Willian P Pavão - Engenheiro Civil - CREA-SC 1442343 - Visto-MS 32768	PROPRIETÁRIO PREFEITURA MUNICIPAL DE ITAQUIRAÍ - MS CNPJ: 15.403.041/0001-04 PREFEITO THALES TOMAZELLI
TÍTULO CORTES E PLANTA DE COBERTURA	FOLHA 2/5
ESCALA INDICADAS	DATA ABRIL 2024
REVISÃO	