
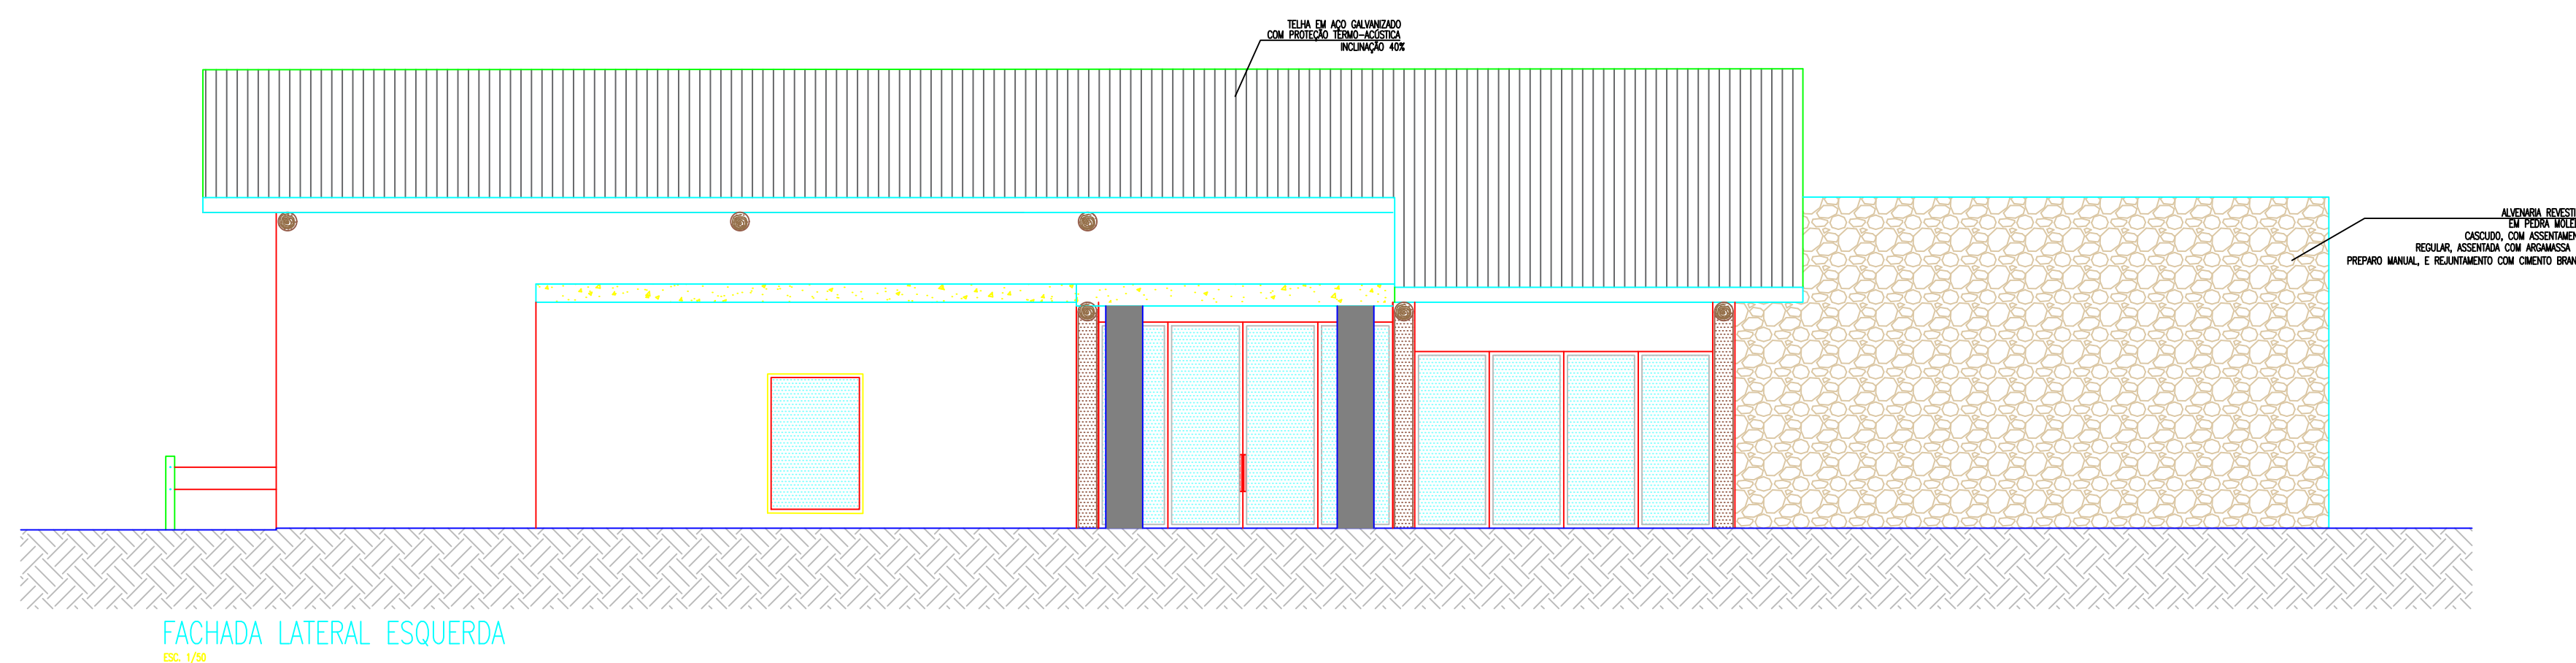
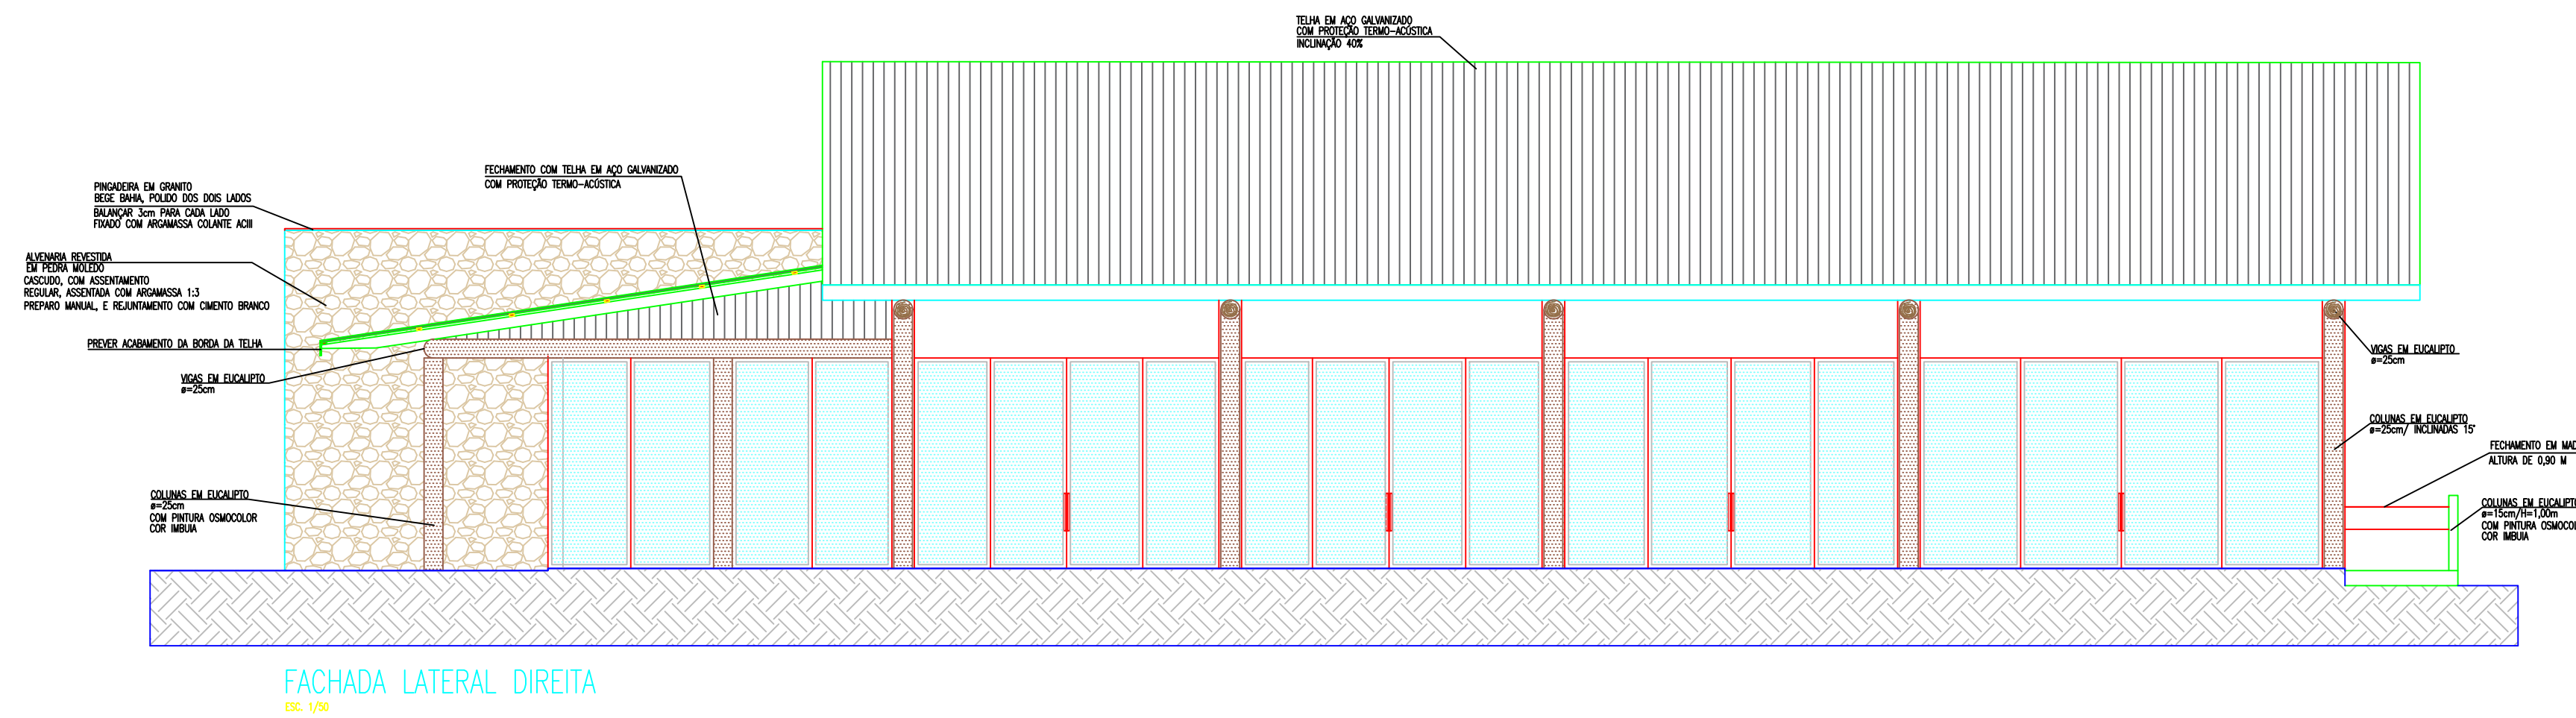
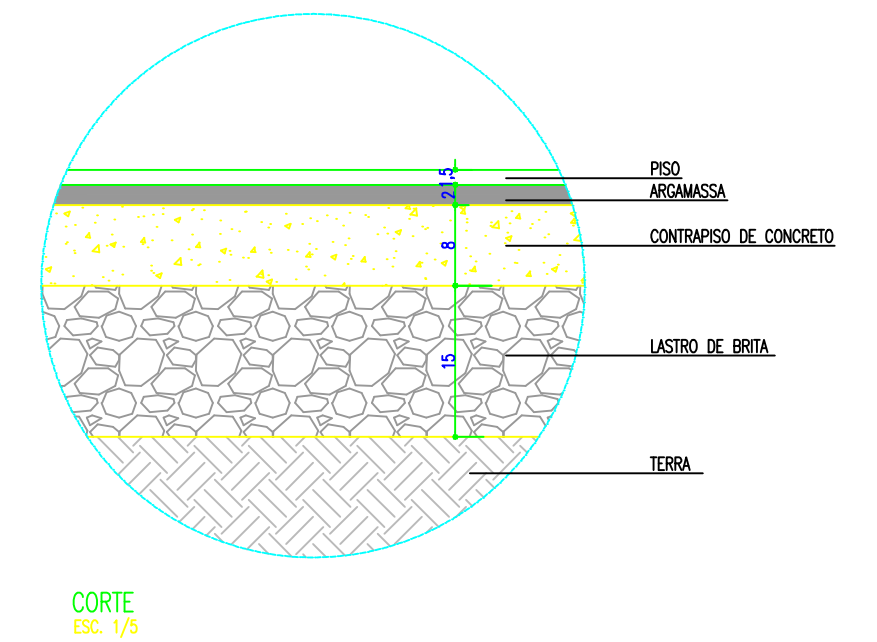
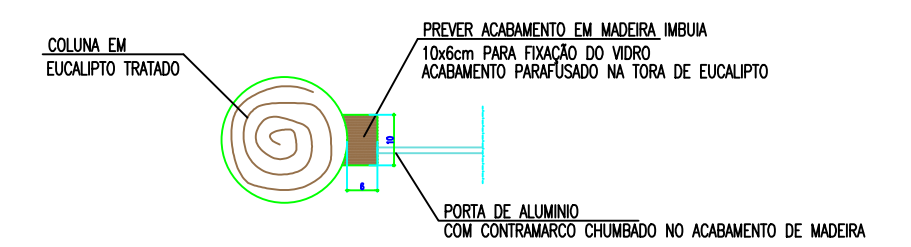
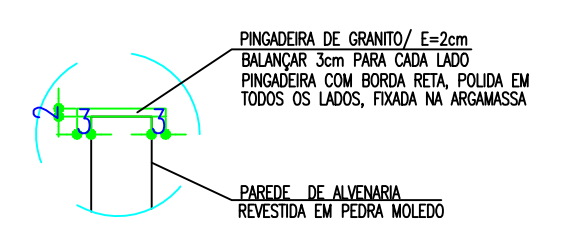
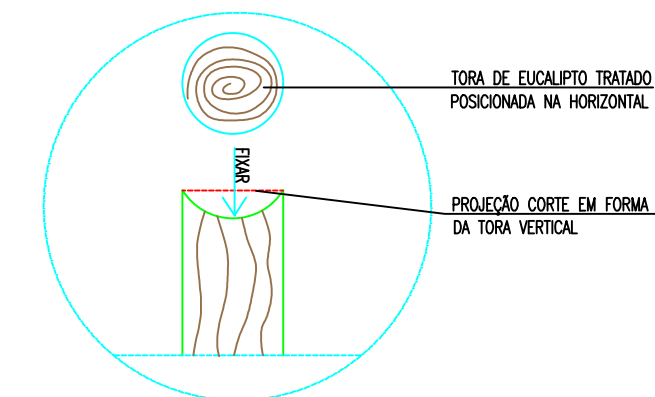
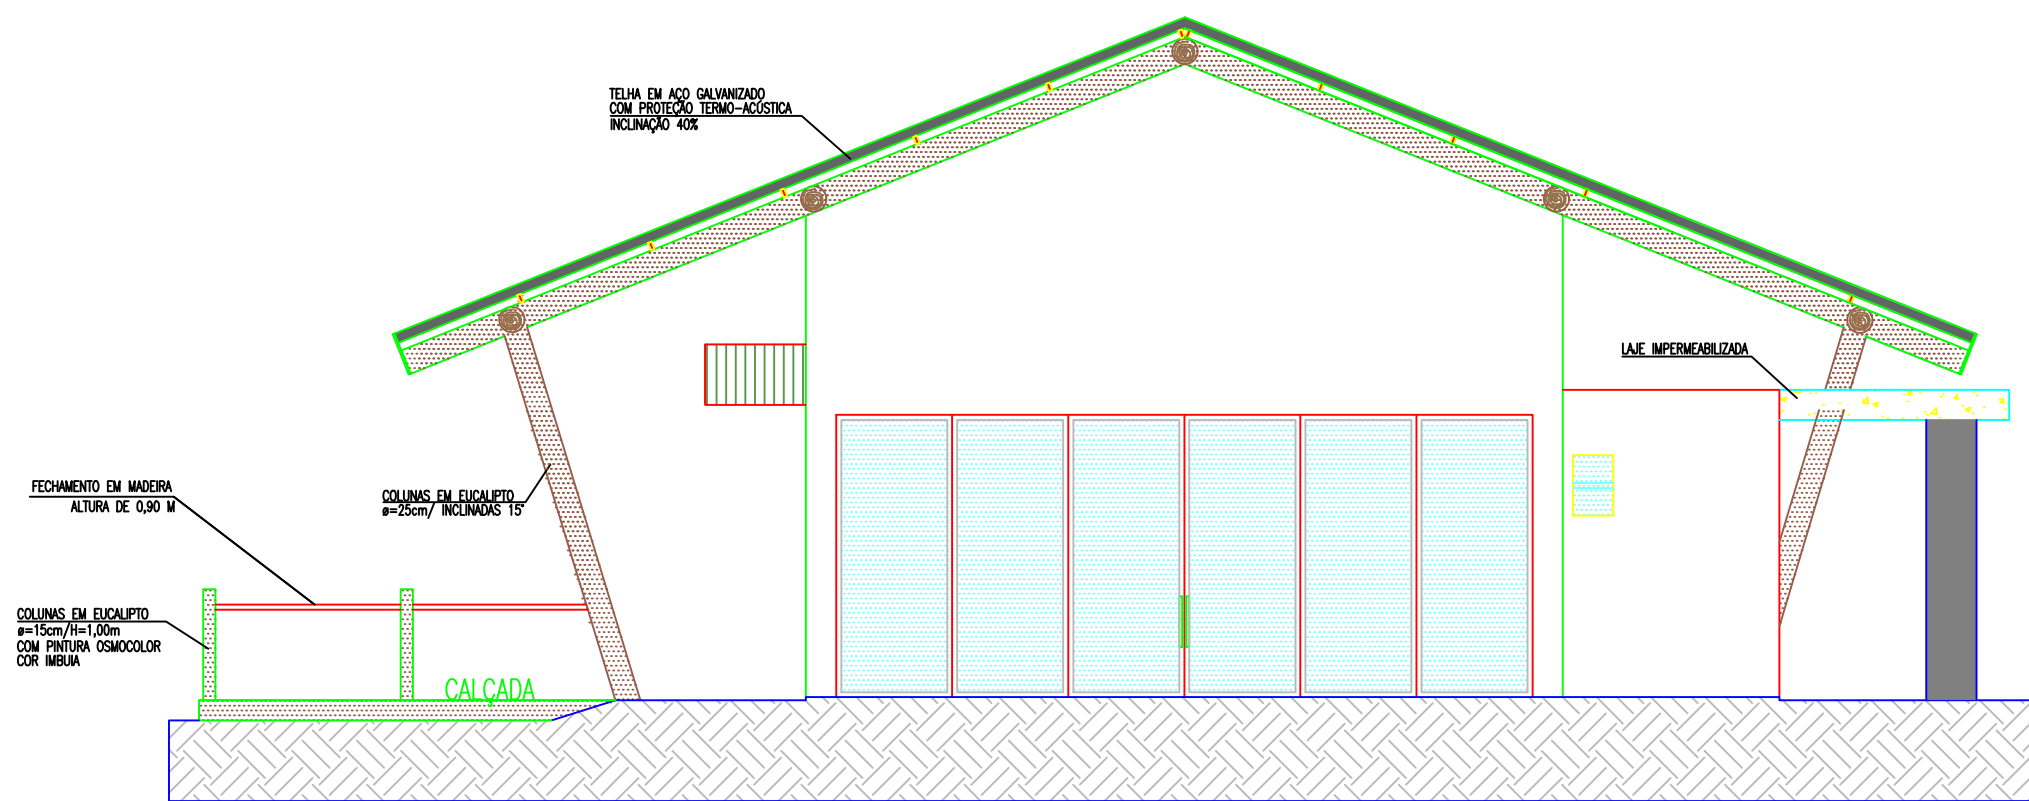


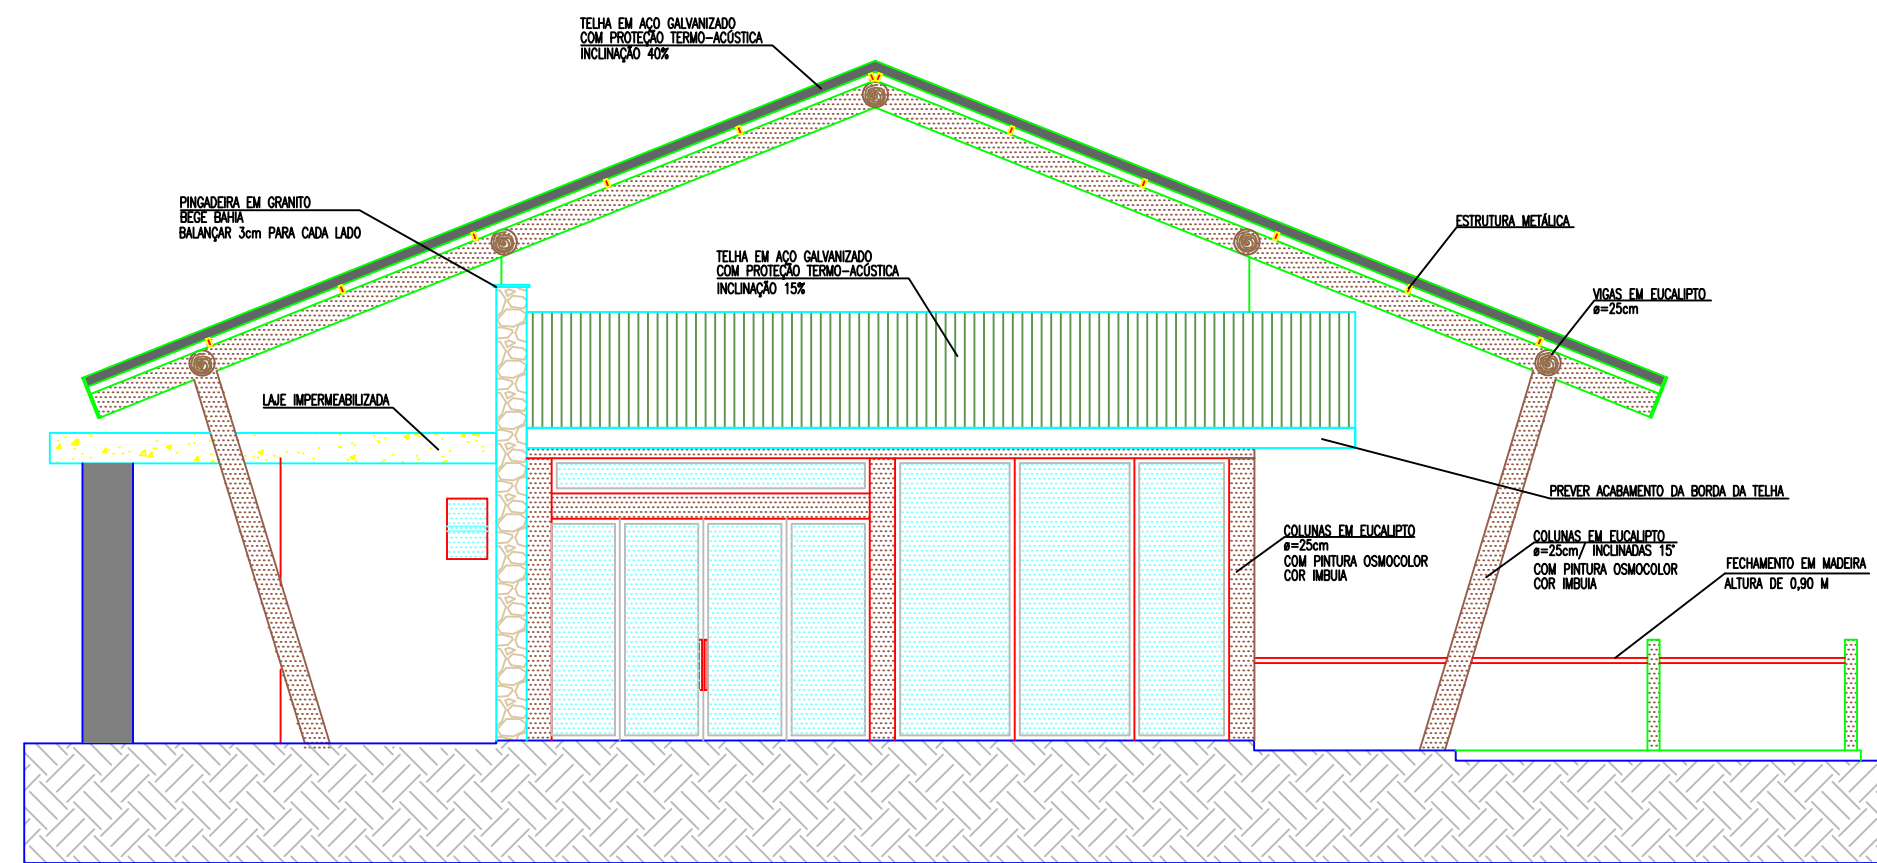

APROVAÇÃO DA PREFEITURA		
PREFEITURA MUNICIPAL DE ITAQUIRAÍ MS		
OBRA	CONSTRUÇÃO RECEPTIVO - REVITALIZAÇÃO DO BOSQUE MUNICIPAL	
LOCAL	BR 163 - JARDIM PROGRESSO - ITAQUIRAÍ - MS	
AUTOR DO PROJETO	PROPRIETÁRIO	
PAVÃO EMPREENDIMENTOS EIRELI EPP - CREA-MS 18890 Willan P Pavao - Engenheiro Civil - CREA-SC 1442343 - Visto-MS 32768		PREFEITURA MUNICIPAL DE ITAQUIRAÍ - MS CNPJ: 16.402.041/0001-04 PREFEITO THALLYS TOMAZELLI
TÍTULO	FACHADAS E DETALHAMENTOS	FOLHA 3/5
ESCALA	INDICADAS	DATA
	ABRIL 2024	REVISÃO