
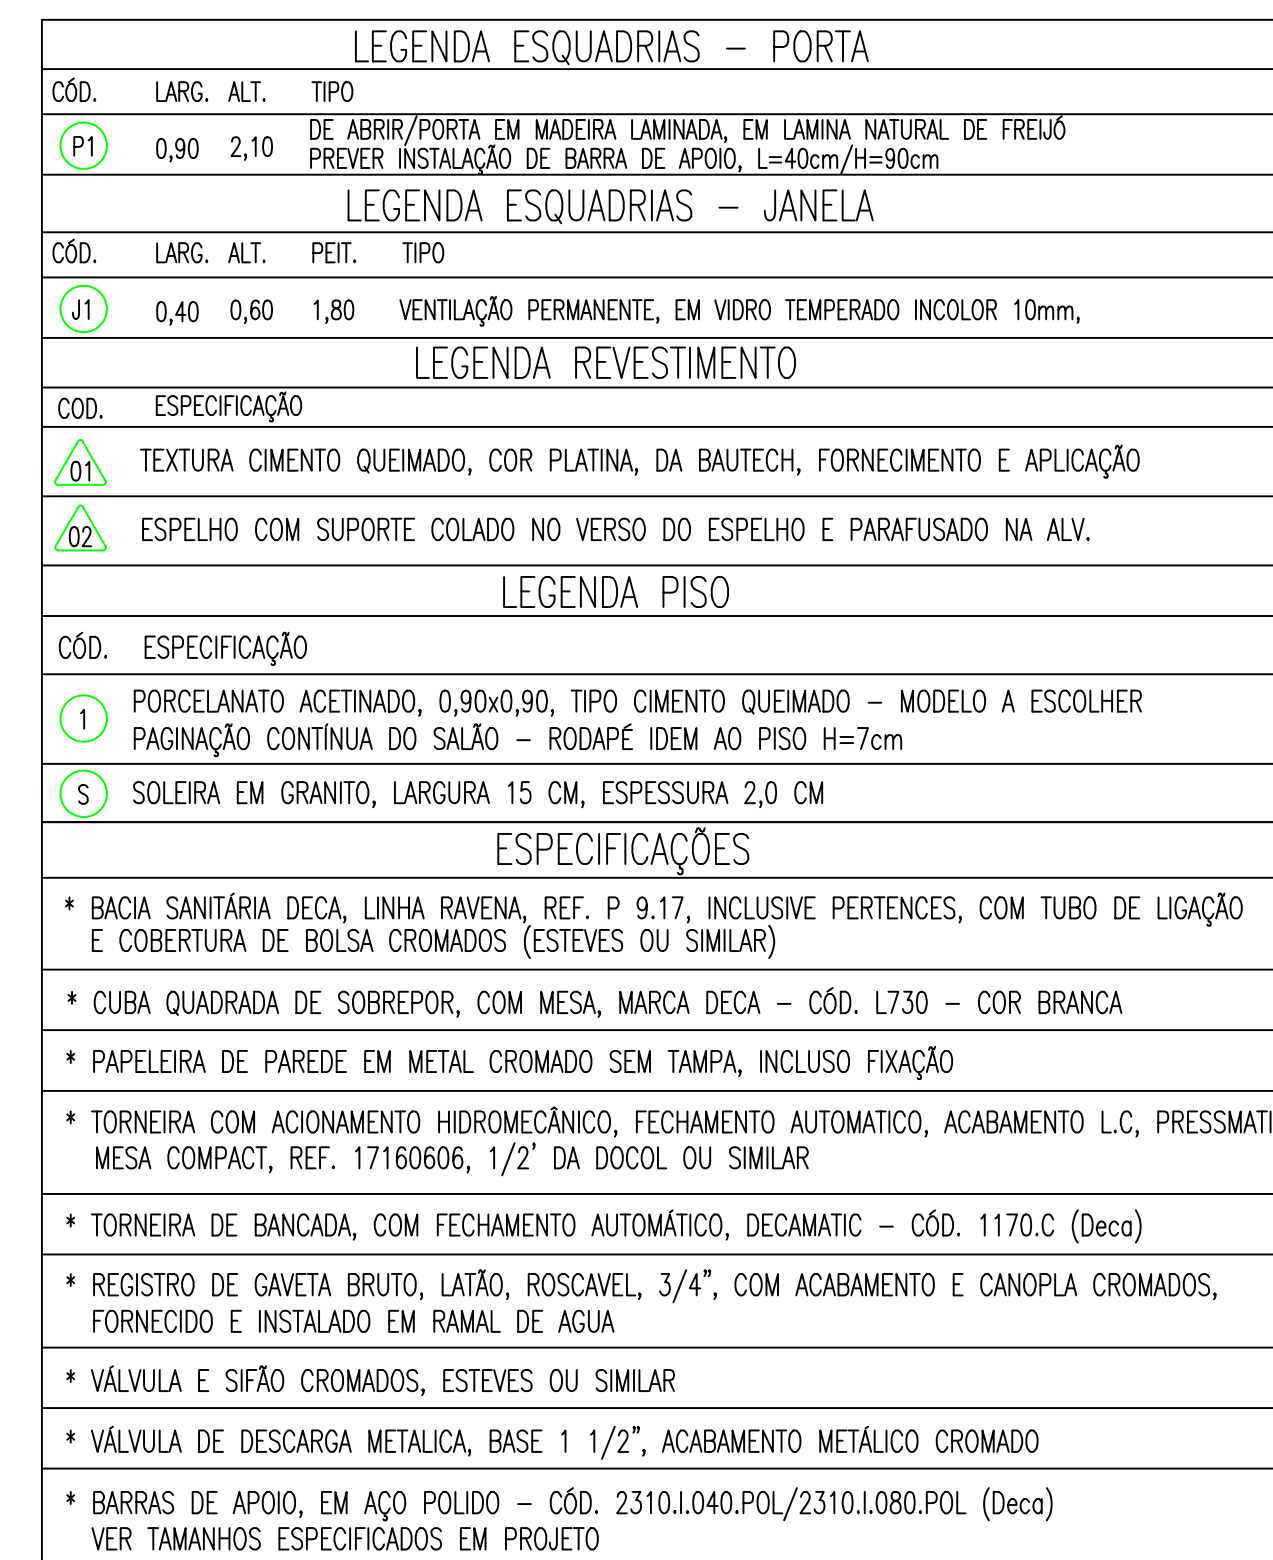


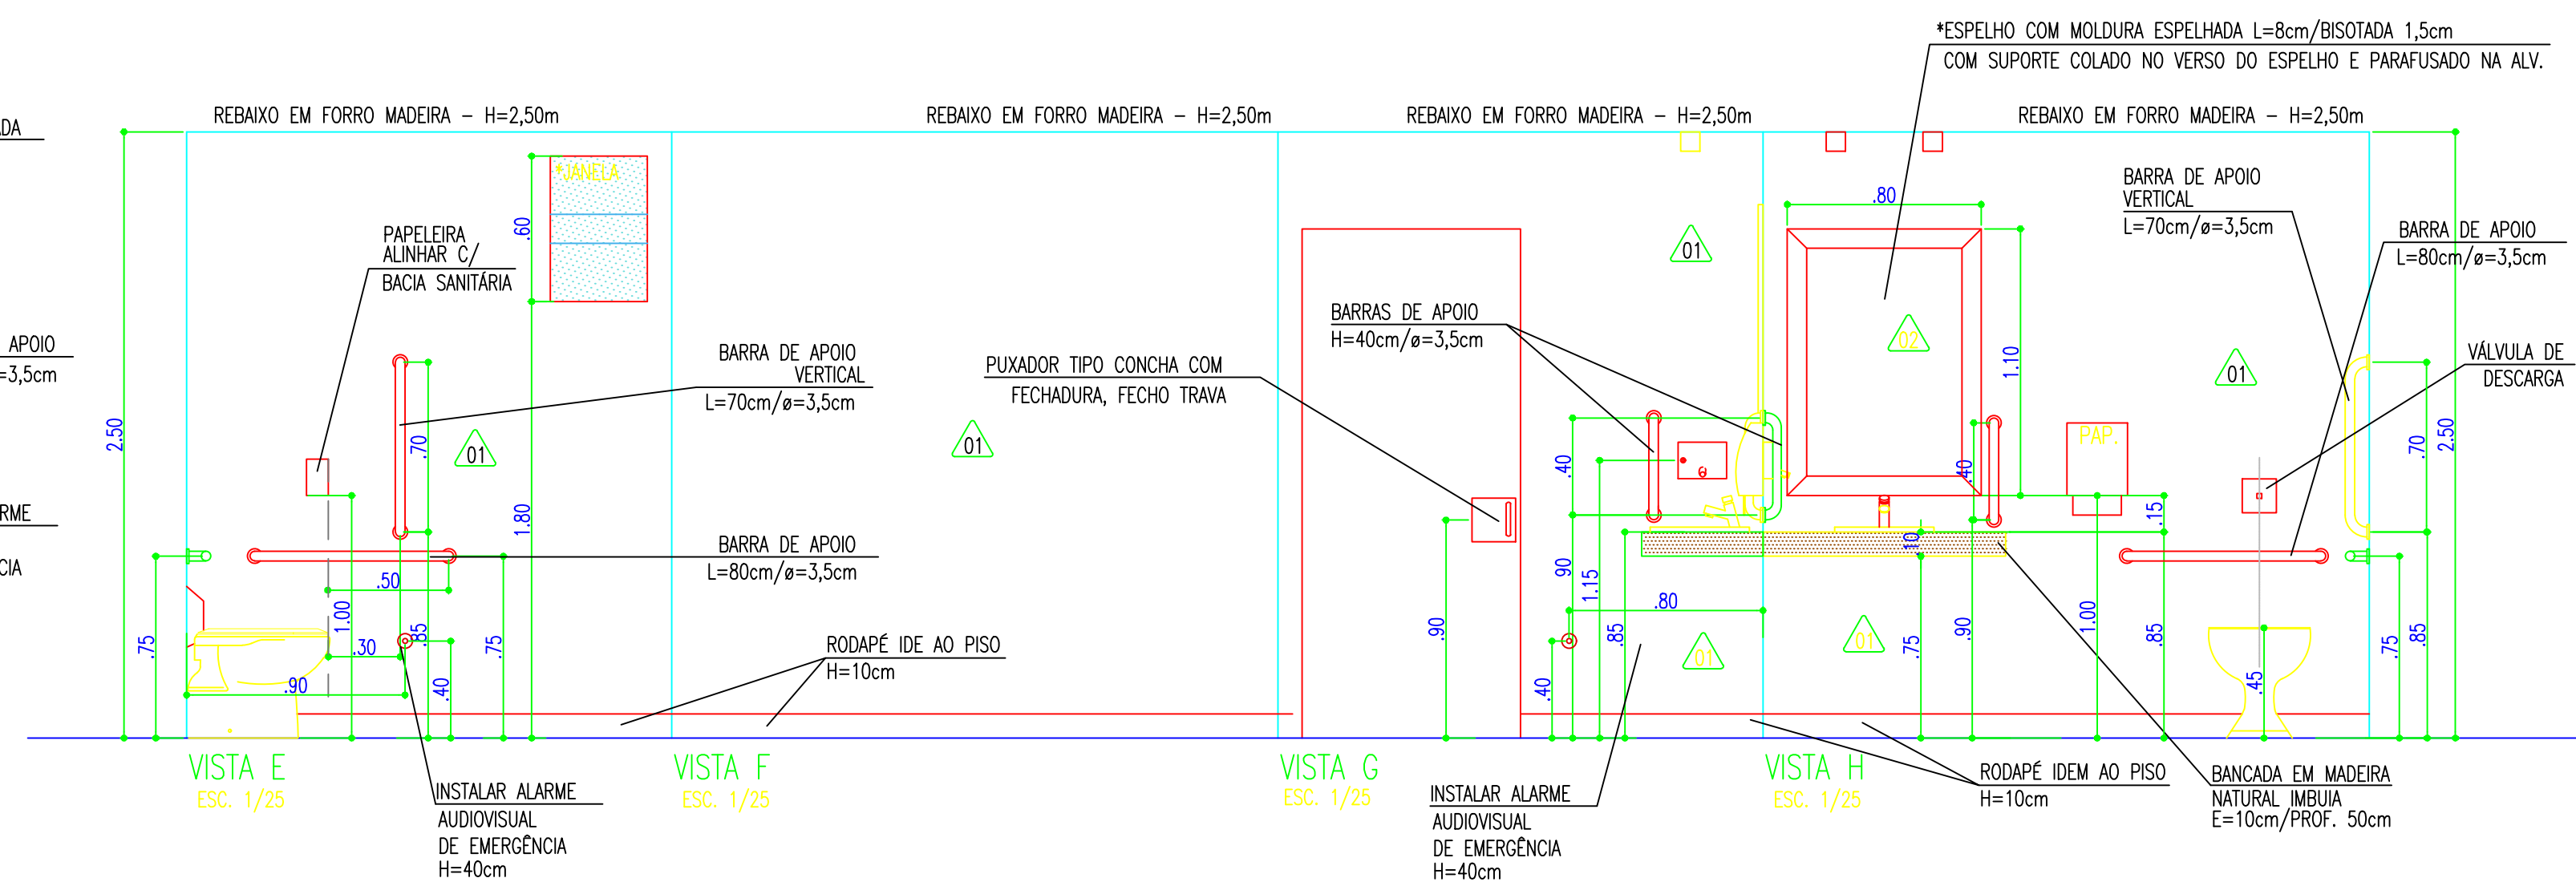

APROVAÇÃO DA PREFEITURA			
PREFEITURA MUNICIPAL DE ITAQUIRAÍ MS			
OBRA CONSTRUÇÃO RECEPTIVO - REVITALIZAÇÃO DO BOSQUE _____ MUNICIPAL			
LOCAL BR 163 - JARDIM PROGRESSO - ITAQUIRAÍ - MS			
AUTOR DO PROJETO _____ PAVÃO EMPREENDIMENTOS EIRELI EPP - CREIA/MS 18900 Wilson P Pavão - Engenheiro Civil - CREIA/SC 1442343 - Visto/MS 32768		PROPRIETÁRIO _____ PREFEITURA MUNICIPAL DE ITAQUIRAÍ - MS CNPJ: 15.403.041/0001-04 PREFEITO THALLYS TOMAZELLI	
TÍTULO LAVABOS SOCIAIS - MASCULINO E FEMININO			FOLHA 4/5
ESCALA INDICADAS	DATA ABRIL 2024	REVISÃO	