


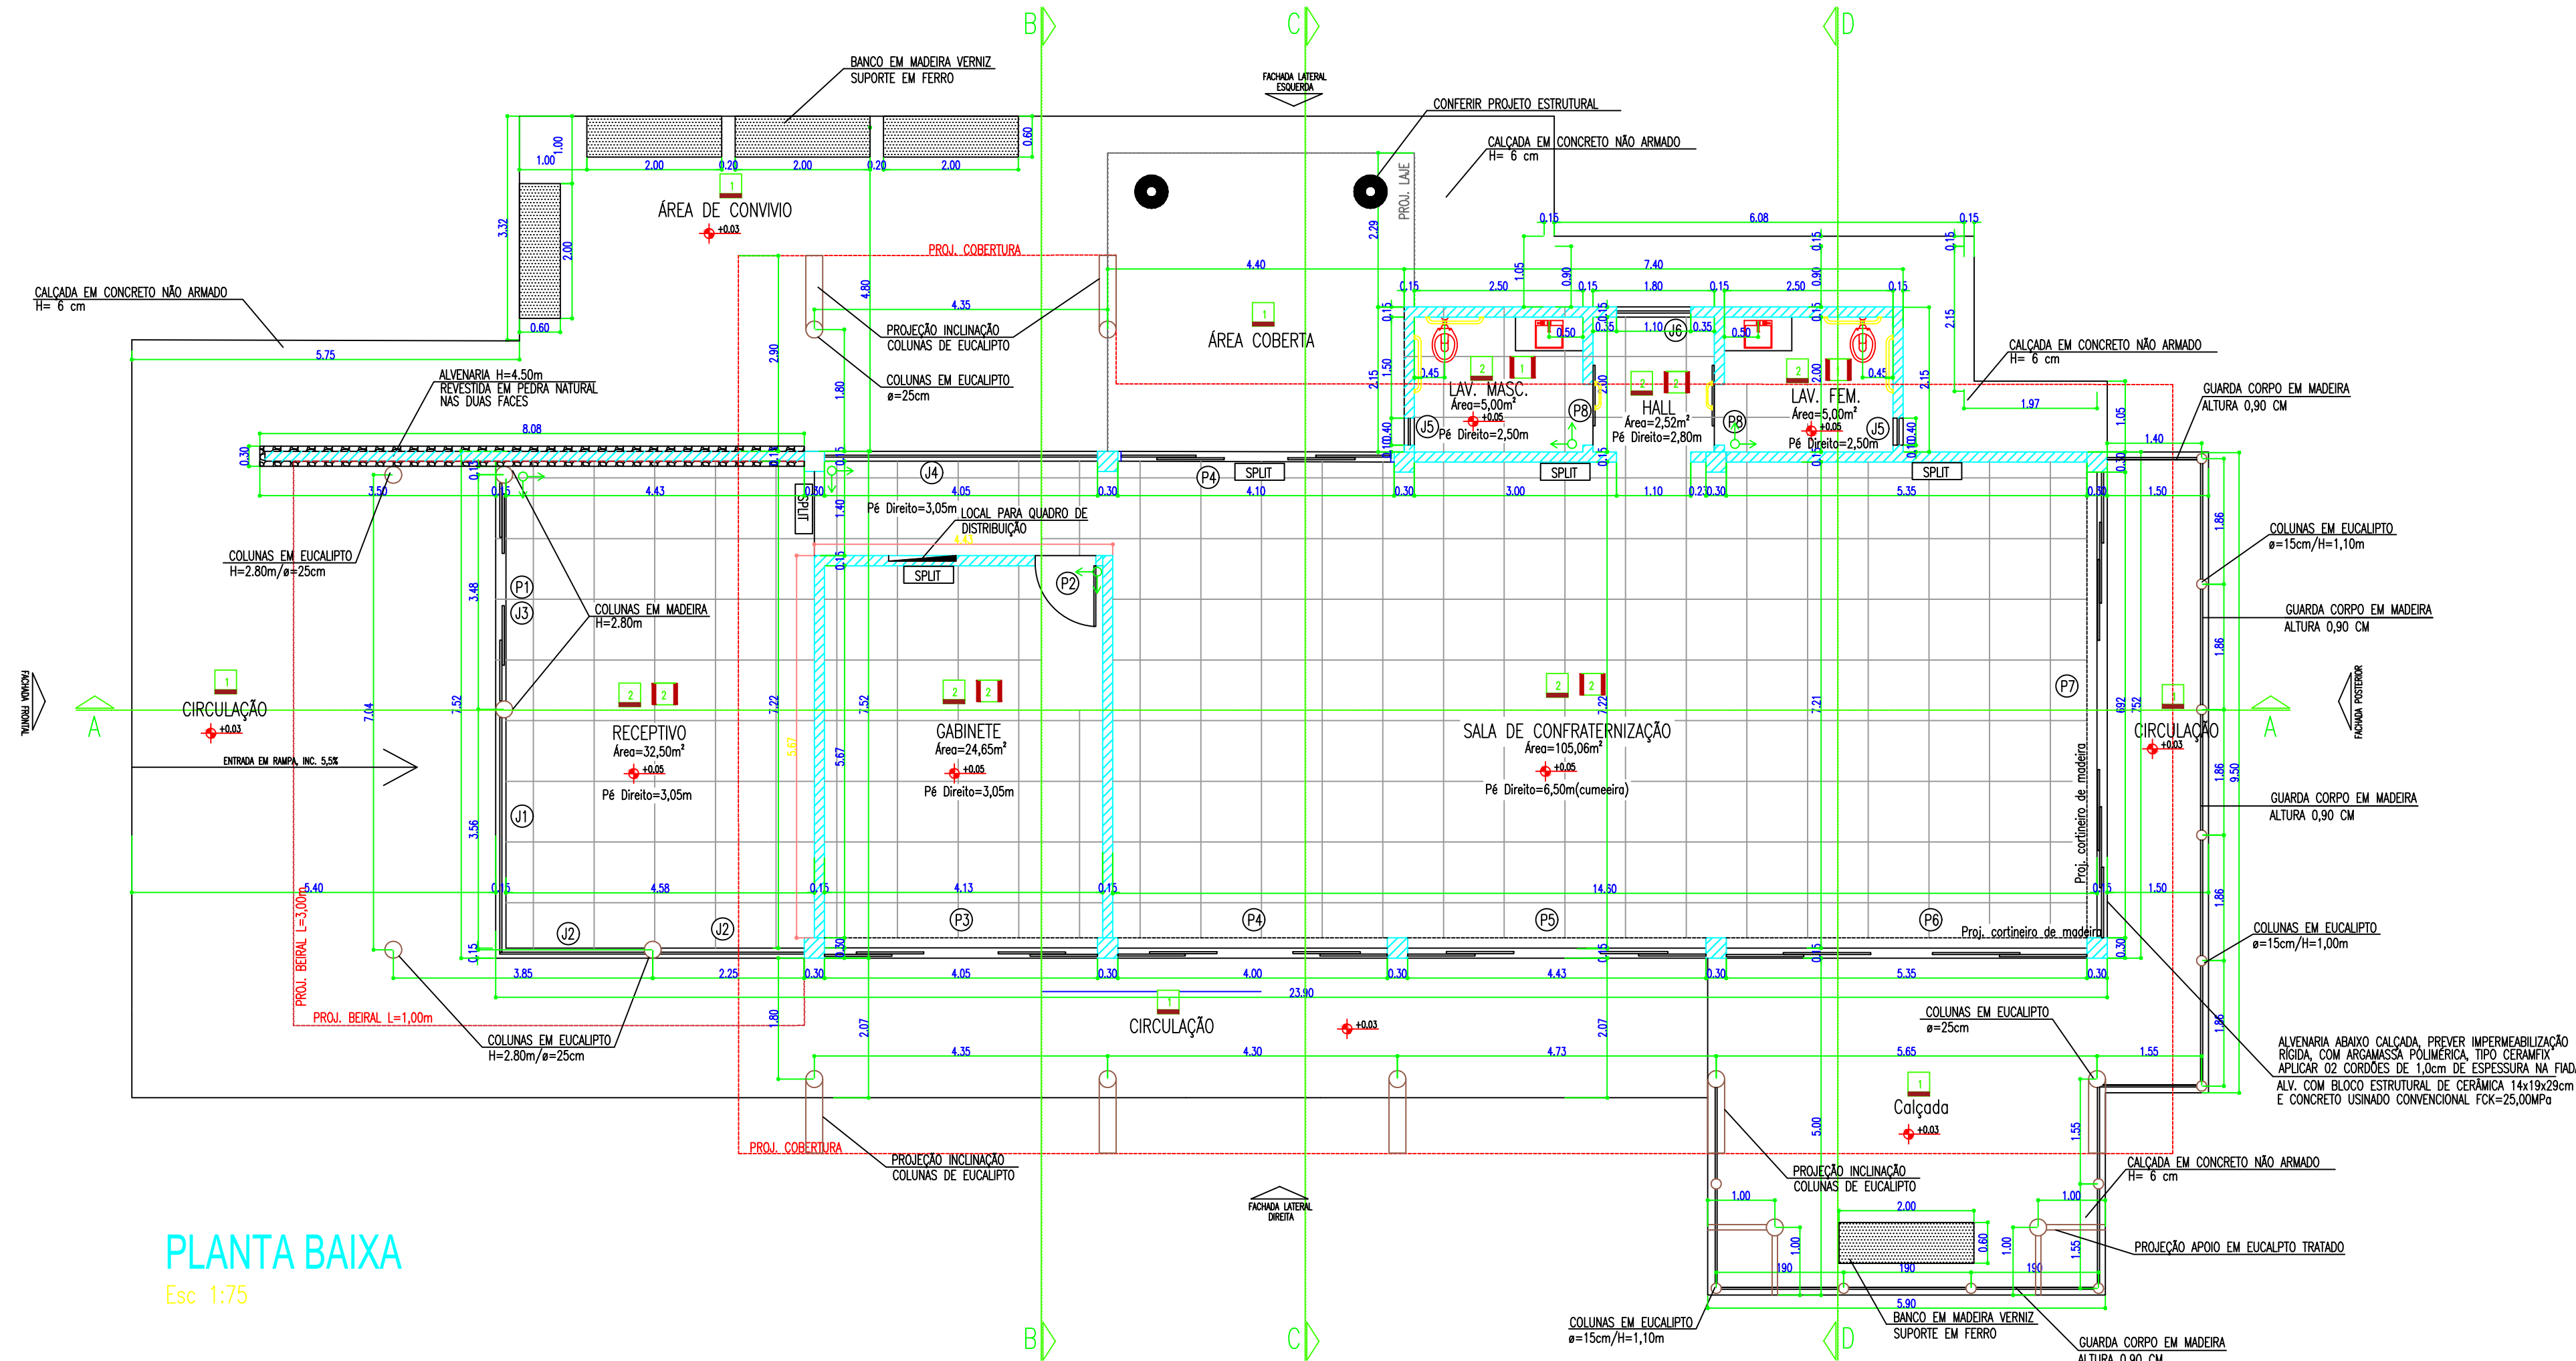

PLANTA BAIXA
Esc 1:75


LEGENDA ESQUADRIAS – PORTAS					
COD.	LARG.	ALT.	TIPO	OTDE	
(P1)	3,30	2,20	DE CORRER/ 04 FOLHAS/ 02 FIXAS/02 DE CORRER EM ALUMINIO PRETO, LINHA GOLD, COM FECHAMENTO EM VIDRO TEMP. INC. 10mm	01	
(P2)	0,90	2,10	DE ABRIR/PORTA EM MADEIRA, MARCA SINCOL, LINHA PRIMA, ACABAMENTO CAPUCCINO LINHEIRO	01	
(P3)	4,05	2,80	DE CORRER/ 04 FOLHAS/ 02 FIXAS/02 DE CORRER EM ALUMINIO PRETO, LINHA GOLD, COM FECHAMENTO EM VIDRO TEMP. INC. 10mm	01	
(P4)	4,00	2,80	DE CORRER/ 04 FOLHAS/ 02 FIXAS/02 DE CORRER EM ALUMINIO PRETO, LINHA GOLD, COM FECHAMENTO EM VIDRO TEMP. INC. 10mm	02	
(P5)	4,45	2,80	DE CORRER/ 04 FOLHAS/ 02 FIXAS/02 DE CORRER EM ALUMINIO PRETO, LINHA GOLD, COM FECHAMENTO EM VIDRO TEMP. INC. 10mm	01	
(P6)	5,35	2,80	DE CORRER/ 04 FOLHAS/ 02 FIXAS/04 DE CORRER EM ALUMINIO PRETO, LINHA GOLD, COM FECHAMENTO EM VIDRO TEMP. INC. 10mm	01	
(P7)	6,90	2,80	DE CORRER/ 06 FOLHAS/ 02 FIXAS/04 DE CORRER EM ALUMINIO PRETO, LINHA GOLD, COM FECHAMENTO EM VIDRO TEMP. INC. 10mm	01	
(P8)	0,90	2,10	DE CORRER/PORTA EM MADEIRA, MARCA SINCOL, LINHA PRIMA, ACABAMENTO CAPUCCINO LINHEIRO	02	
	LOCAL LAV. MASC./ LAV. FEM.				
	PREVER INSTALAÇÃO DE BARRA DE APOIO, L=40cm/h=90cm				

LEGENDA ESQUADRIAS – JANELAS					
COD.	LARG.	ALT.	PER.	TIPO	OTDE
(J1)	3,55	2,80	—	FIXO/ EM ALUMINIO PRETO, COM FECHAMENTO EM VIDRO TEMP. INC. 4mm	01
(J2)	2,10	2,80	—	FIXO/ EM ALUMINIO PRETO, COM FECHAMENTO EM VIDRO TEMP. INC. 4mm	02
(J3)	3,30	0,35	2,45	BANDEIRA FIXA/ ALUMINIO PRETO, COM FECHAMENTO EM VIDRO TEMP. INC. 4mm	01
(J4)	4,05	2,40	—	FIXO/ EM ALUMINIO PRETO, COM FECHAMENTO EM VIDRO TEMP. INC. 4mm	01
(J5)	0,40	0,60	1,80	VENTILAÇÃO PERMANENTE/ EM VIDRO TEMP. INC. 4mm	02
(J6)	1,10	2,20	0,20	FIXO/ EM ALUMINIO PRETO, COM FECHAMENTO EM VIDRO TEMP. INC. 4mm	01
	LOCAL: HALL LAMBO				

*PINGUEIRAS EM GRANITO BRANCO ITAÚNAS, BORDA RETA, POLIDA DE TODOS OS LADOS, FIXAÇÃO NA ARGAMASSA
*SOLEIRAS EM GRANITO, LARGURA 15 CM, ESPESURA DE 2,0 CM

LEGENDA REPRESENTAÇÃO COBERTURA	
—	PROJEÇÃO COBERTURA MAIS BAIXA, DA ENTRADA DO RECEPTIVO
—	PROJEÇÃO COBERTURA MAIS ALTA, DO BLOCO PRINCIPAL RECEPTIVO
—	PROJEÇÃO LAJE IMPRMEABILIZADA DOS BANHEIROS

IMPLANTAÇÃO
Esc 1:100

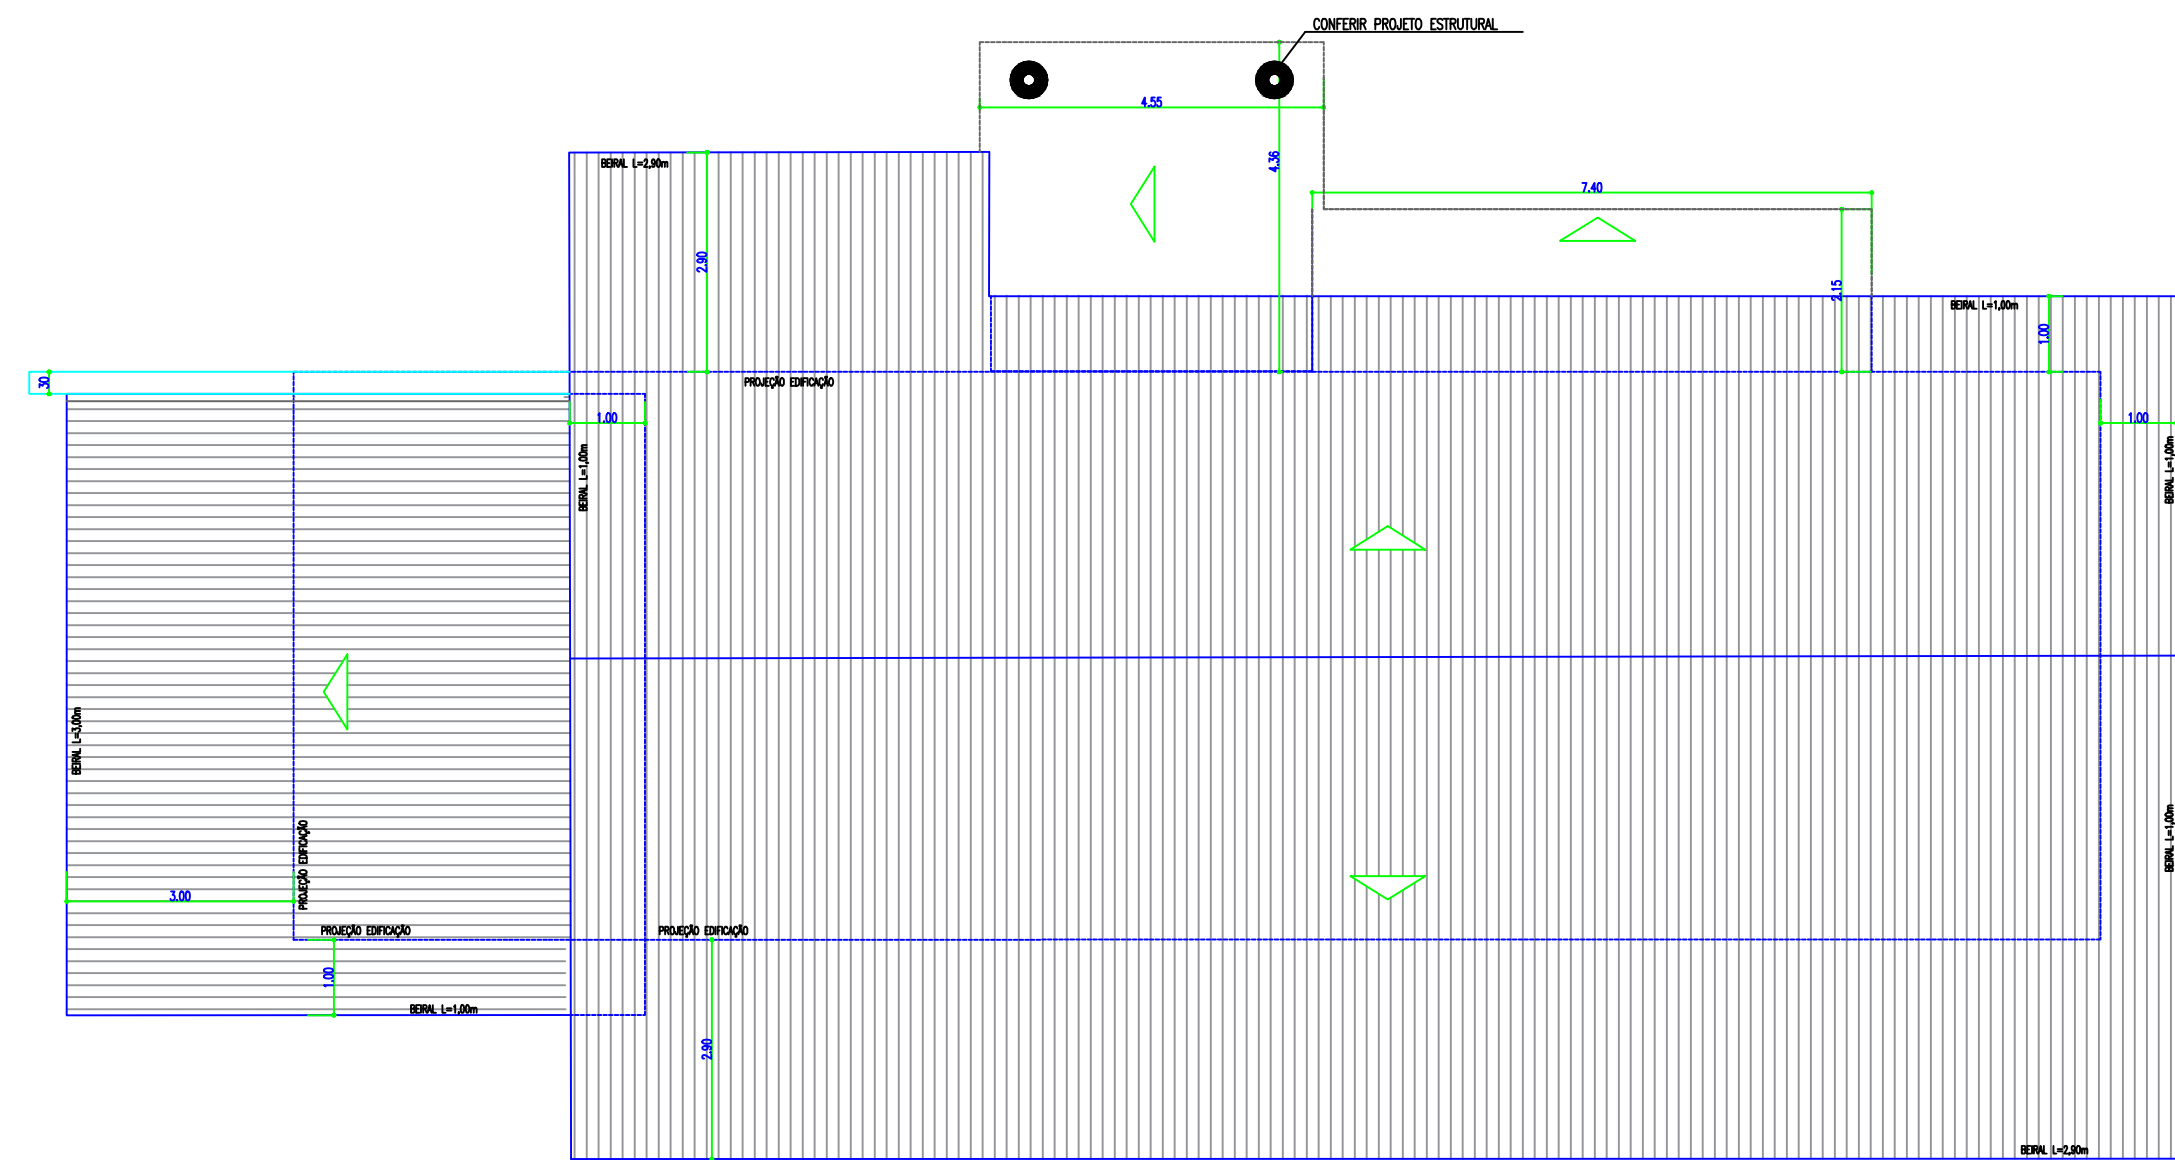

OBSERVAÇÕES IMPORTANTES

- * COLUNAS DE EUCALIPTO TRATADO DEVERÃO TER DE 25 a 28cm
- * PEDRA MOLEDO CASCUDO, COM ASSENTAMENTO REGULAR, ASSENTADA COM ARGAMASSA 1:3, PREPARO MANUAL, COM REJUNTAMENTO COM CIMENTO BRANCO
- * ALVENARIA DE ELEVAÇÃO COM TIJOLO CERAMICO FURADO (9X19X19)CM, 1/2 VEZ (ESPESURA DE 9CM), ASSENTADA COM ARGAMASSA MISTA DE CIMENTO, CAL HIDRATADA E AREIA SEM PENEIRAR, NO TRACO 1:2:8 /M2

QUADRO DE ÁREAS

ÁREA TOTAL EDIFICAÇÃO= 196,86m²

LEGENDA PAREDE

ALVENARIA A CONSTRUIR

LEGENDA PISOS E REVESTIMENTOS

COD.	TIPO
1	PISO EM CONCRETO ARMADO, COM CONCRETO MOLDADO IN LOCO, ACABAMENTO CONVENCIONAL ESPESURA DE 6 CM
2	PORCELANATO PORTEBELLLO, 0,80x0,80m, CONCRETISSYMA MATIZ GRIGIO EXT
3	RODAPÉ IGEM AO PISO, H=7 cm
4	TEXTURA CIMENTO QUEIMADO, COR PLATINA, DA BAUTECH, FORNECIMENTO E APLICAÇÃO
5	PINTURA EM TINTA LATEX ACRILICA SUVINIL, FOSCA, COR NEVEIRO, COD. C160
6	INICIO DE ASSENTAMENTO DO PISO

APROVAÇÃO DA PREFEITURA	
PREFEITURA MUNICIPAL DE ITAQUIRAÍ MS	
OBRA CONSTRUÇÃO RECEPTIVO - REVITALIZAÇÃO DO BOSQUE MUNICIPAL	PAVAO EMPREENDIMENTOS
LOCAL BR 163 - JARDIM PROGRESSO - ITAQUIRAÍ - MS	
AUTOR DO PROJETO PAVAO EMPREENDIMENTOS EIRELI EPP - CREA-MS 18890 Wilton P Pavao - Engenheiro Civil - CREA-SC 1442343 - Visto-MS 32768	PROPRIETÁRIO PREFEITURA MUNICIPAL DE ITAQUIRAÍ - MS CNPJ: 15.403.041/0001-04 PREFEITO THALLES TOMAZELLI
TÍTULO PLANTA BAIXA E IMPLANTAÇÃO	FOLHA 1/5
ESCALA INDICADAS	DATA ABRIL 2024
REVISÃO	