
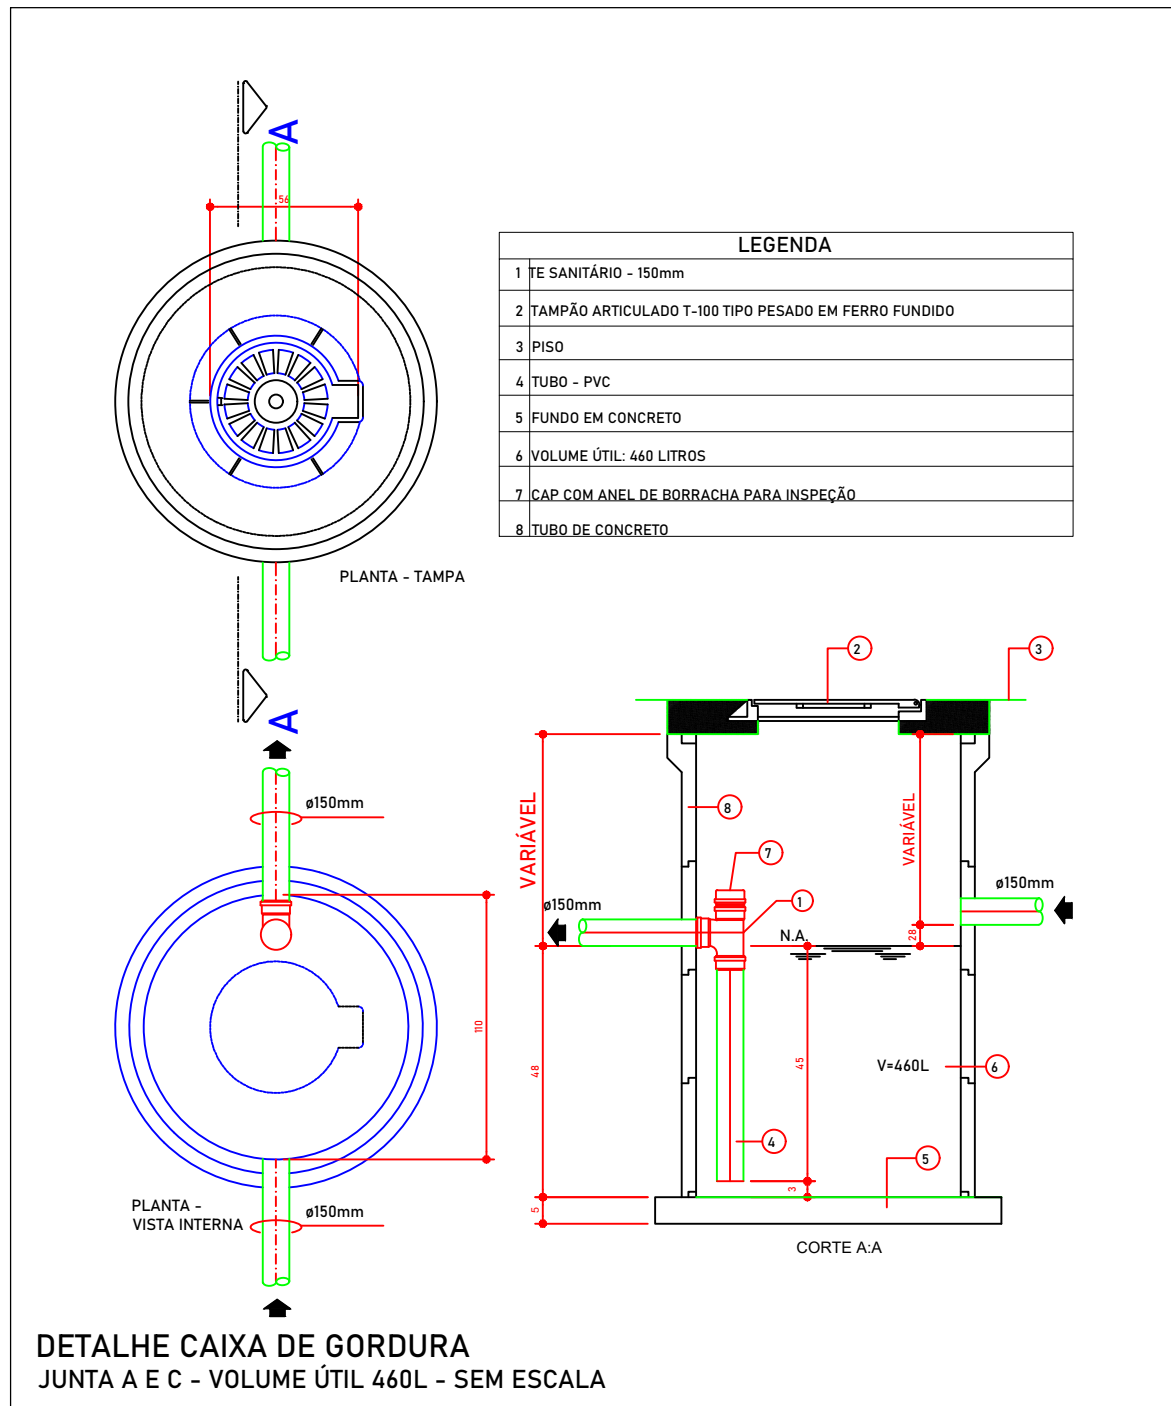
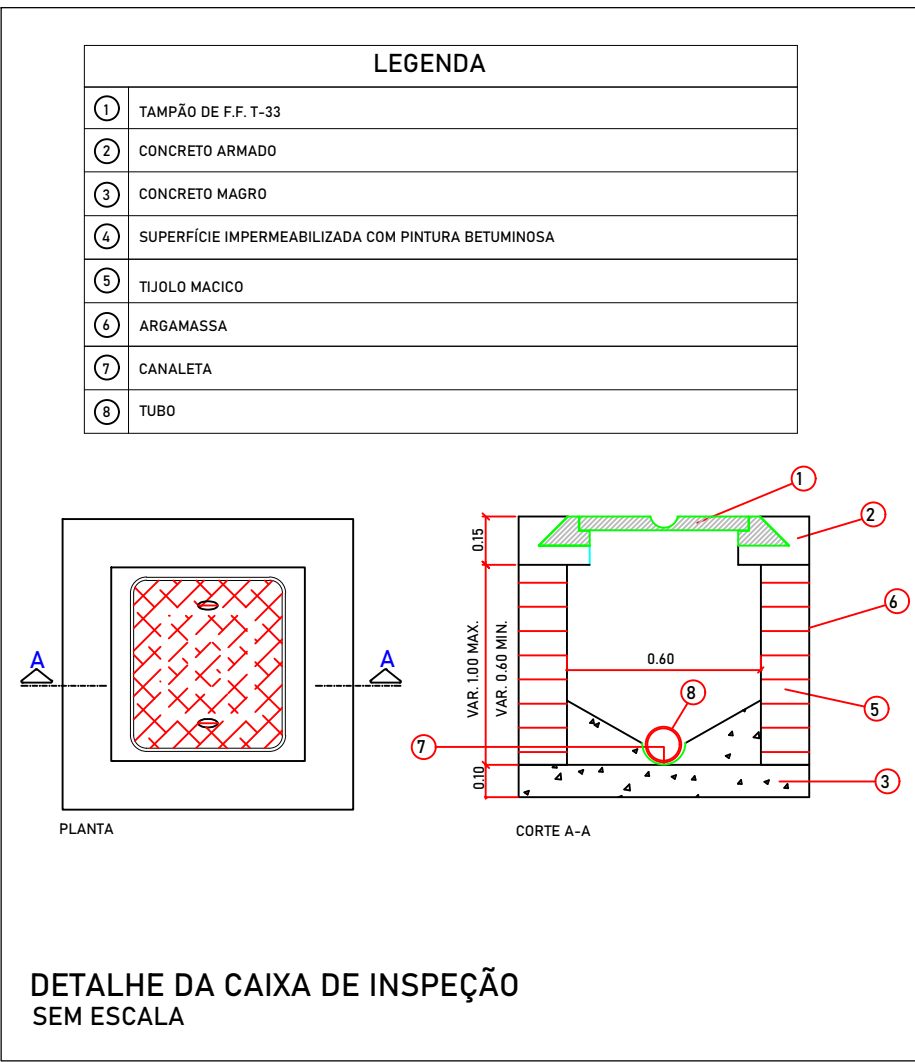
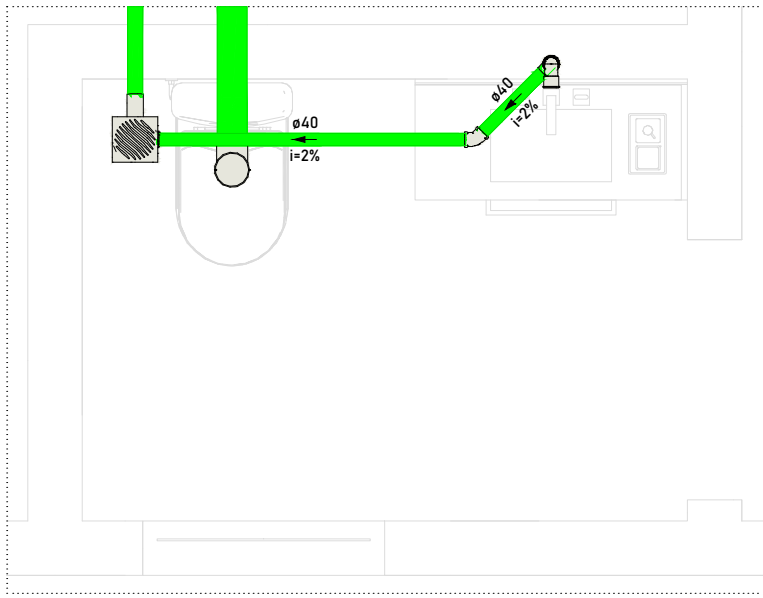
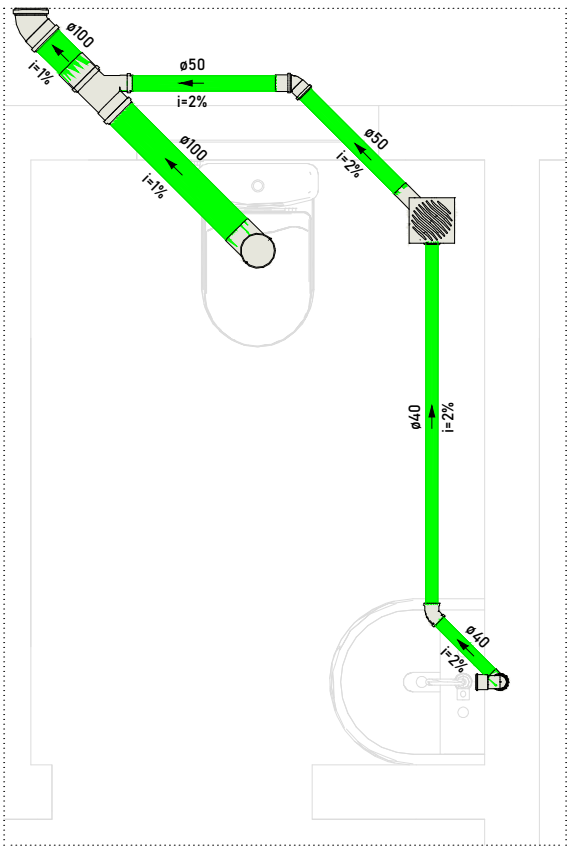


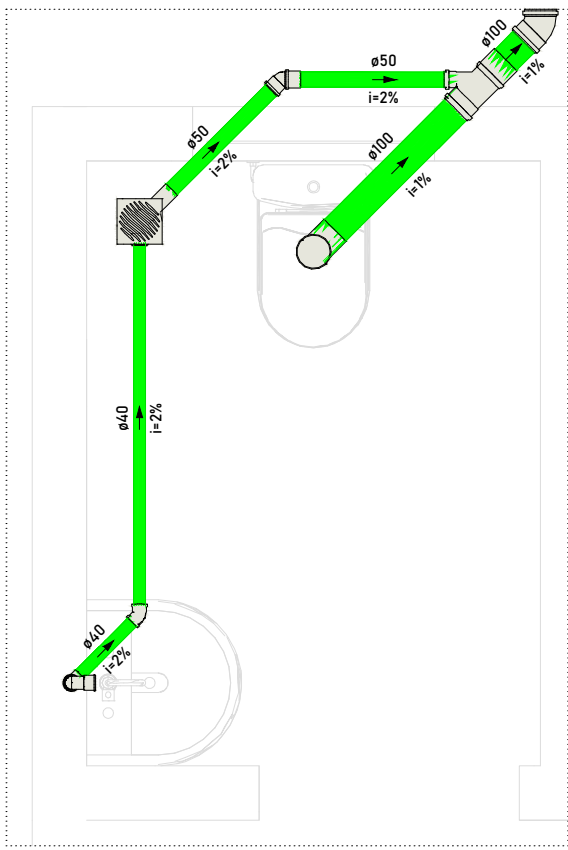


Lista de materiais - Térreo	
Esgoto	
Caixas de Passagem	
Caixa de inspeção esgoto simples	1 pc
PVC Acessórios	
Caixa sifonada	3 pc
150x150x50	
Sifão de copo p/ pia e lavatório	3 pc
1" - 1 1/2"	1 pc
Válvula p/ lavatório e tanque	3 pc
1"	1 pc
PVC Esgoto	
Anel de borracha	11 pc
100mm - 4"	
50mm - 2"	10 pc
Curva 45 longa	3 pc
100 mm	
Curva 90 curta	2 pc
100 mm	3 pc
Joelho 45	2 pc
40 mm	3 pc
50 mm	2 pc
Joelho 90	1 pc
100 mm	2 pc
50 mm	
Joelho 90 c/anel p/ esgoto secundário	3 pc
40 mm - 1 1/2"	
Junção simples	3 pc
100 mm - 50 mm	
Luva simples	4 pc
100 mm	
Tubo rígido c/ ponta lisa	15.99 m
100 mm - 4"	
40 mm	6.24 m
50 mm - 2"	5.79 m
Vedação p/ saída de vaso sanitário	3 pc
100 mm	
Unidades de tratamento	
Alça	
Ferro	2 pc
Argamassa	0.23 m³
Concreto	0.07 m³
Tampa	
Hermética	1 pc
Tijolo	439 pc
Maciço	

Legenda detalhada - Térreo	
Caixa Sifonada	
PVC Acessórios	
Caixa sifonada	1 pc
150x150x50	
PVC Esgoto	
Anel de borracha	1 pc
50mm - 2"	
Caixas Inspeção Esgoto	
Caixa de Passagem	
Caixa de inspeção esgoto simples	1 pc
CE- 80 x 80 cm	
Curva 45 Longa para Esgoto Sanitário	
PVC Esgoto	
Anel de borracha	1 pc
100mm - 4"	
Curva 45 longa	10 pc
100 mm	
Joelho 45	
PVC Esgoto	
Anel de borracha	1 pc
100mm - 4"	
Joelho 45	1 pc
100 mm	
Junção simples	
PVC Esgoto	
Anel de borracha	1 pc
100mm - 4"	
50mm - 2"	
Junção simples	1 pc
Lavatório Residencial com sifão	
PVC Acessórios	
Sifão de copo p/ pia e lavatório	1 pc
1" - 1 1/2"	
Válvula p/ lavatório e tanque	1 pc
1"	
PVC Esgoto	
Anel de borracha	1 pc
50mm - 2"	
Curva 90 curta	2 pc
40 mm	
Joelho 90 c/anel p/ esgoto secundário	2 pc
40 mm - 1 1/2"	
Tubo rígido c/ ponta lisa	0.6m
40 mm	
Pia de Cozinha Residencial com Sifão 50mm	
PVC Acessórios	
Sifão de copo p/ pia e lavatório	1 pc
1" - 2"	
Válvula p/ pia	1 pc
1"	
PVC Esgoto	
Anel de borracha	2 pc
50mm - 2"	
Joelho 90	2 pc
50 mm	
Tubo rígido c/ ponta lisa	0.6m
50 mm - 2"	
Vaso Sanitário c/ J90°	
PVC Esgoto	
Anel de borracha	1 pc
100mm - 4"	
Joelho 90	1 pc
100 mm	
Vedação p/ saída de vaso sanitário	1 pc
100 mm	
Vaso Sanitário c/ curva 90°	
PVC Esgoto	
Anel de borracha	1 pc
100mm - 4"	
Curva 90 curta	1 pc
100 mm	
Vedação p/ saída de vaso sanitário	1 pc
100 mm	


2 Detalhe S1
1: 25

3 Detalhe S2
1: 25

4 Detalhe S4
1: 25

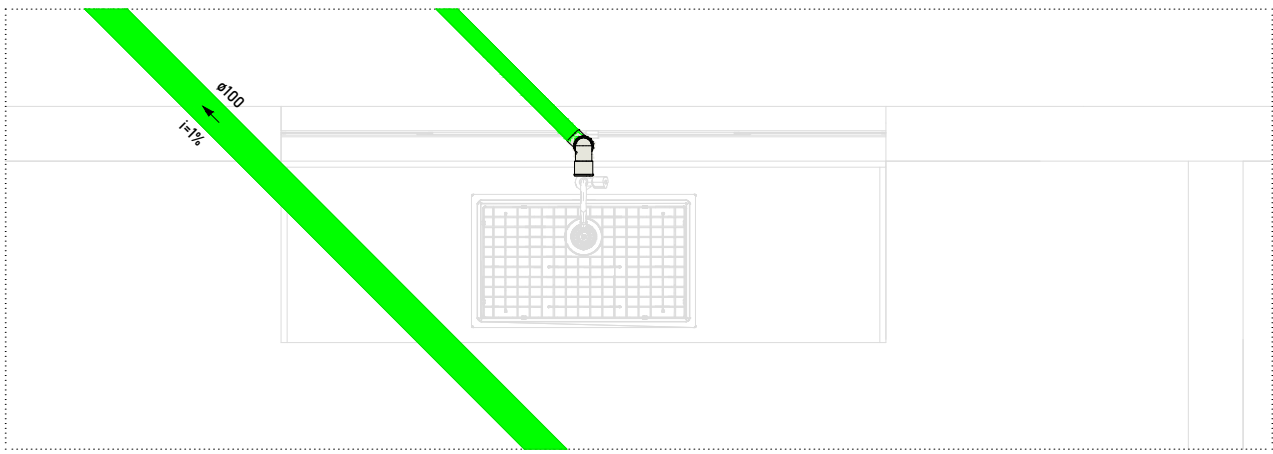


5 Detalhe S3
1: 25

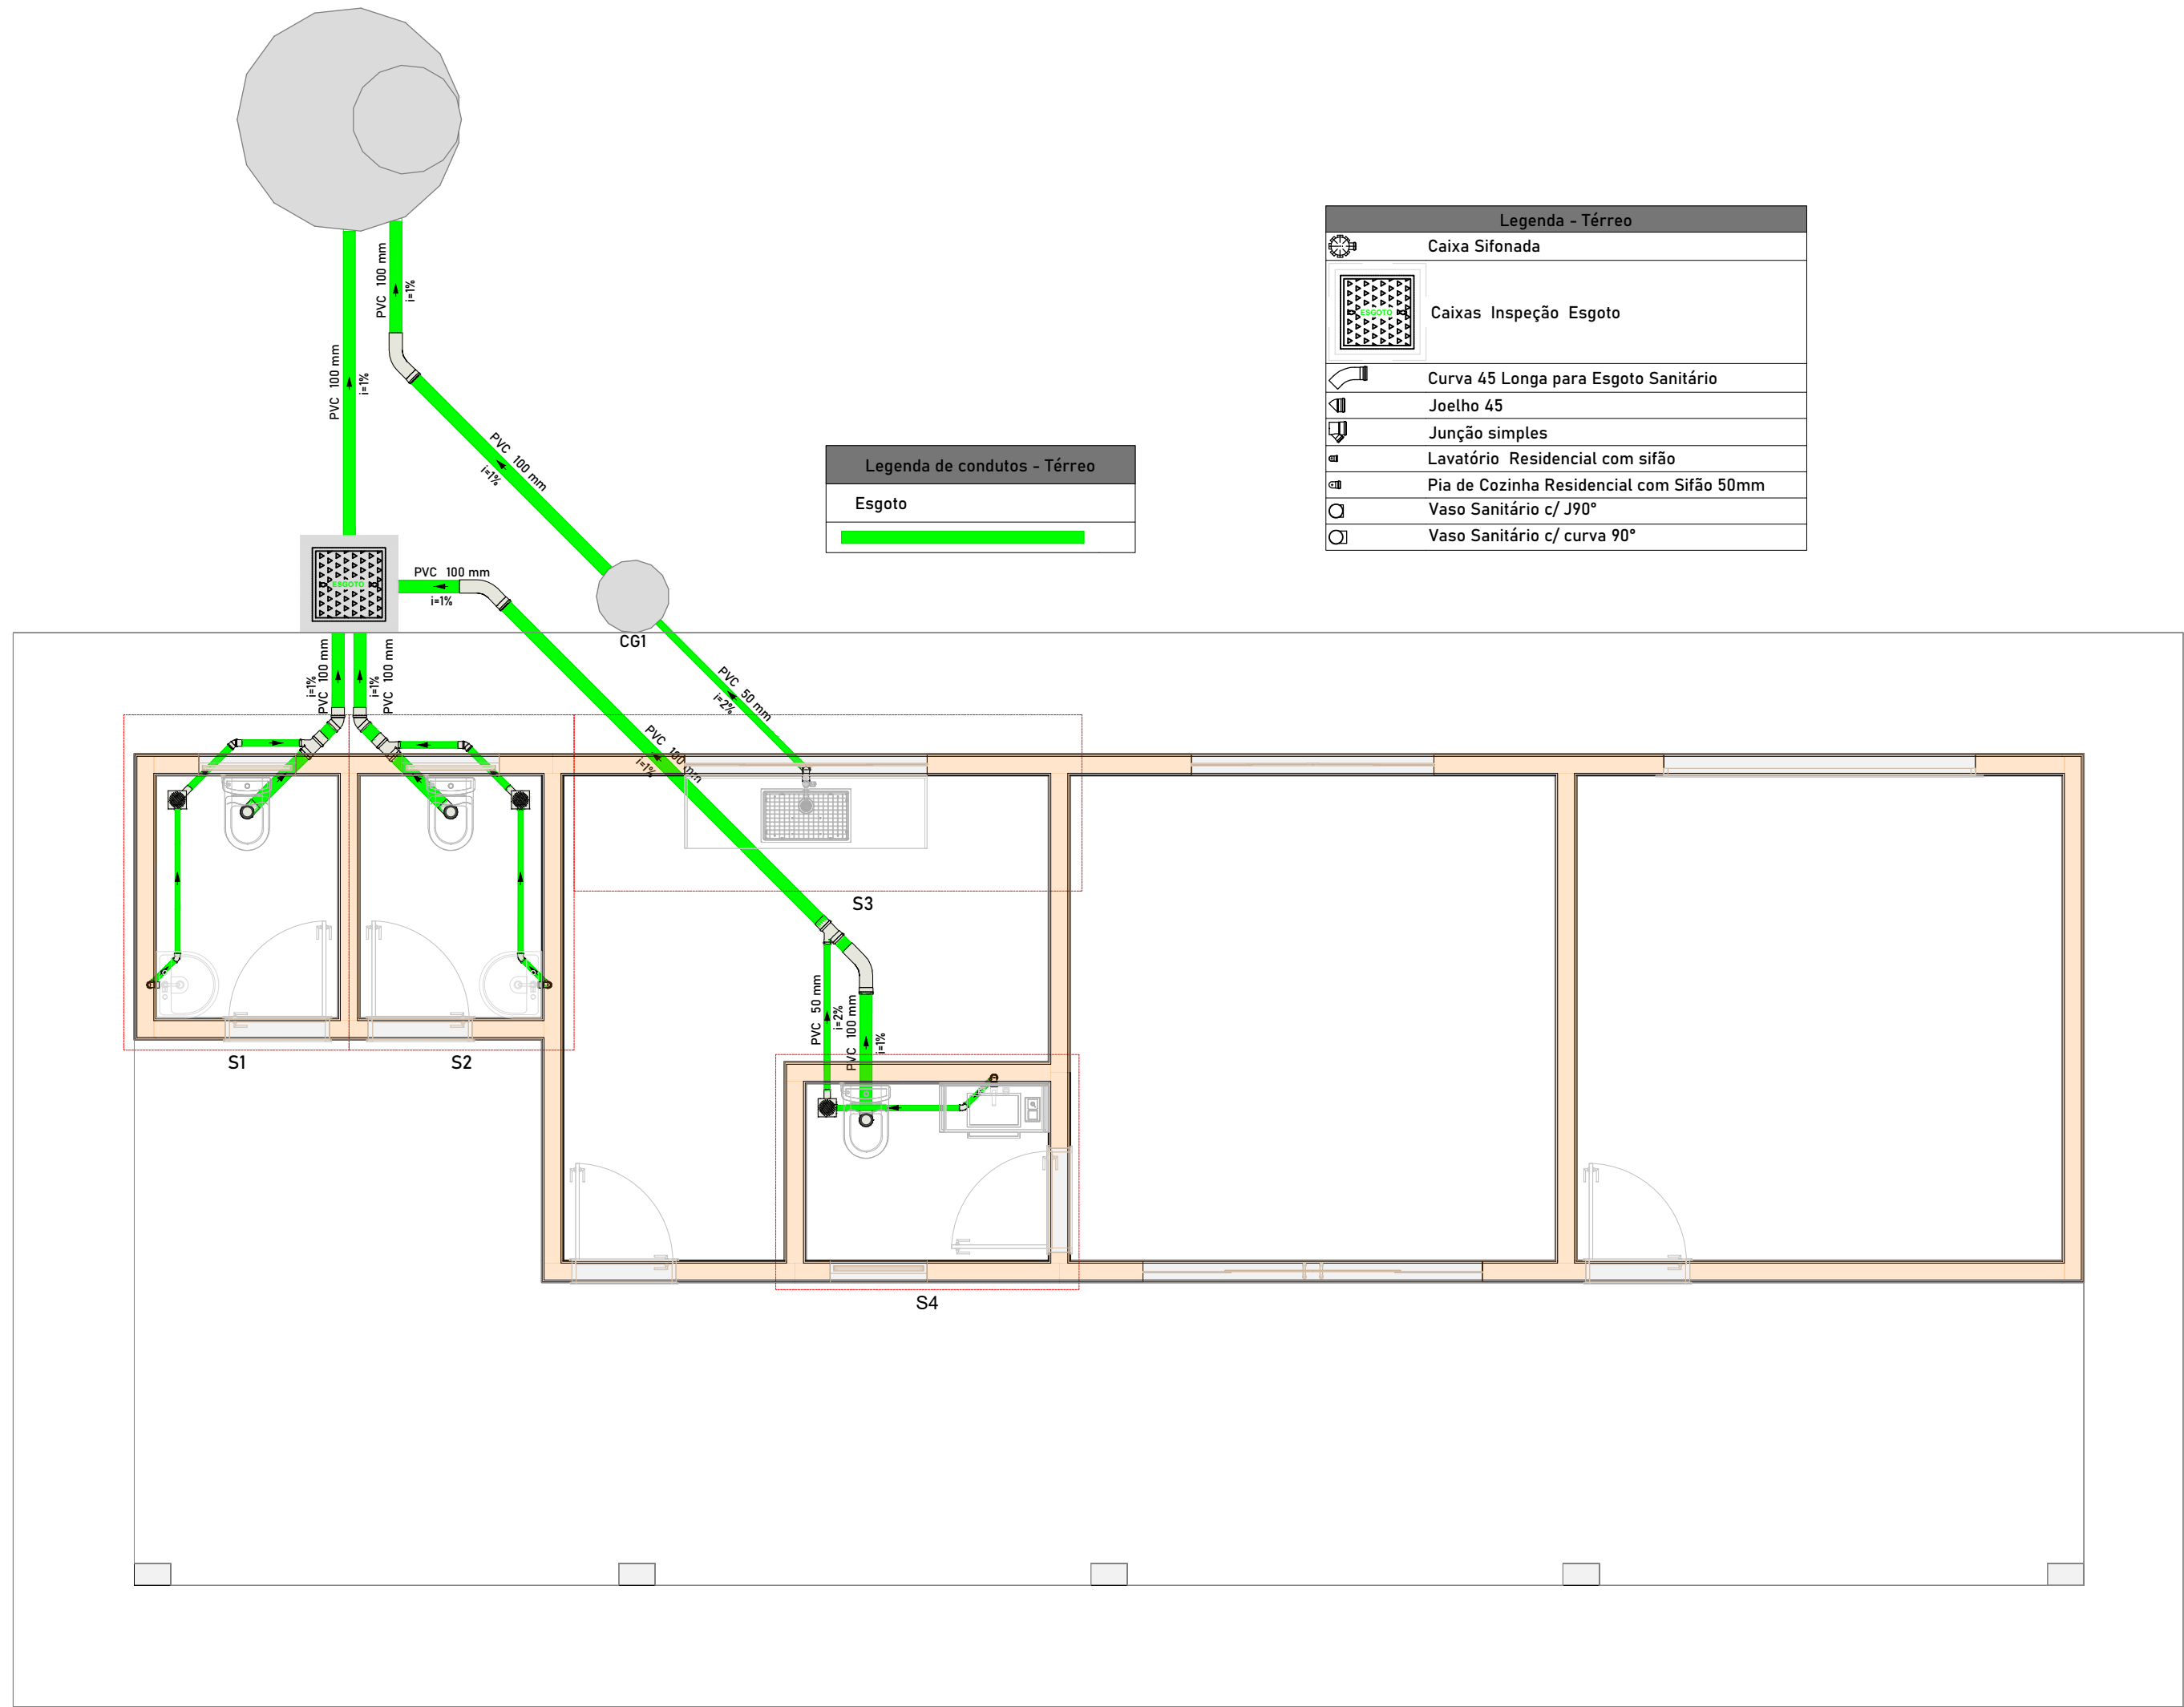

1 Térreo - Esgoto
1: 50

6 3D Esgoto
1: 50

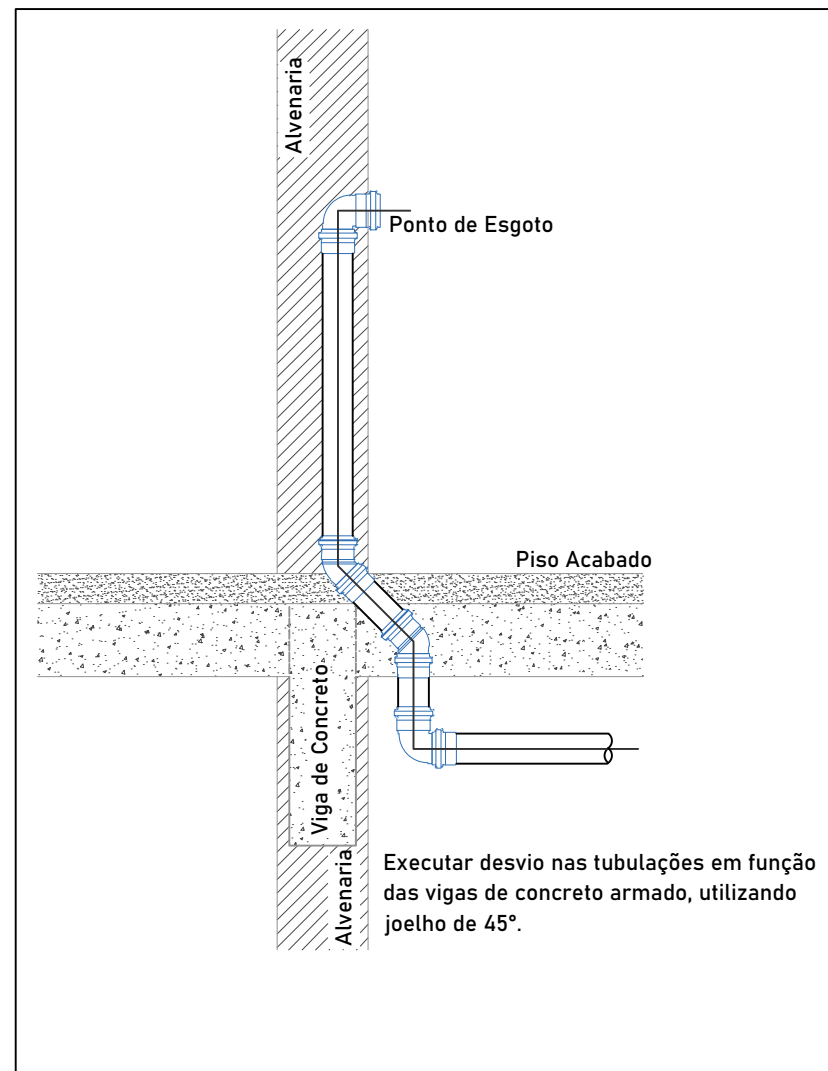

7 Detalhe - Desvio nas Vigas de Concreto
1: 25

ESPAÇO PARA CARIMBO:	
RESPONSÁVEL TÉCNICO - CREA/CAU:	
PROPRIETÁRIO:	
ESGOTO	
ÁREAS	Nº FOLHA:
DESCRIÇÃO	QUANTIDADE
1/1	
PROPRIETÁRIO:	
PREFEITURA MUNICIPAL DE ITAQUIRAÍ - MS	
CNPJ: 15.403.041/0001-04	
ENDEREÇO:	
BR 163 - JARDIM PROGRESSO - ITAQUIRAÍ - MS	
TÍTULO:	
REVITALIZAÇÃO DO BOSQUE MUNICIPAL	
RESPONSÁVEL TÉCNICO - CREA/CAU:	
PAVÃO EMPREENDIMENTOS EIRELI EPP - CREA-MS 18990 - Willan P Pavão	
Engenheiro Civil	
CREA-SC 1442343 - Visto-MS 32768	
ESCALA:	DATA:
Indicado	23/04/24
DESENHISTA:	