



Nº	DATA	REVISÃO	APROVADO	DESENHOS DE REFERENCIA	NÚMEROS

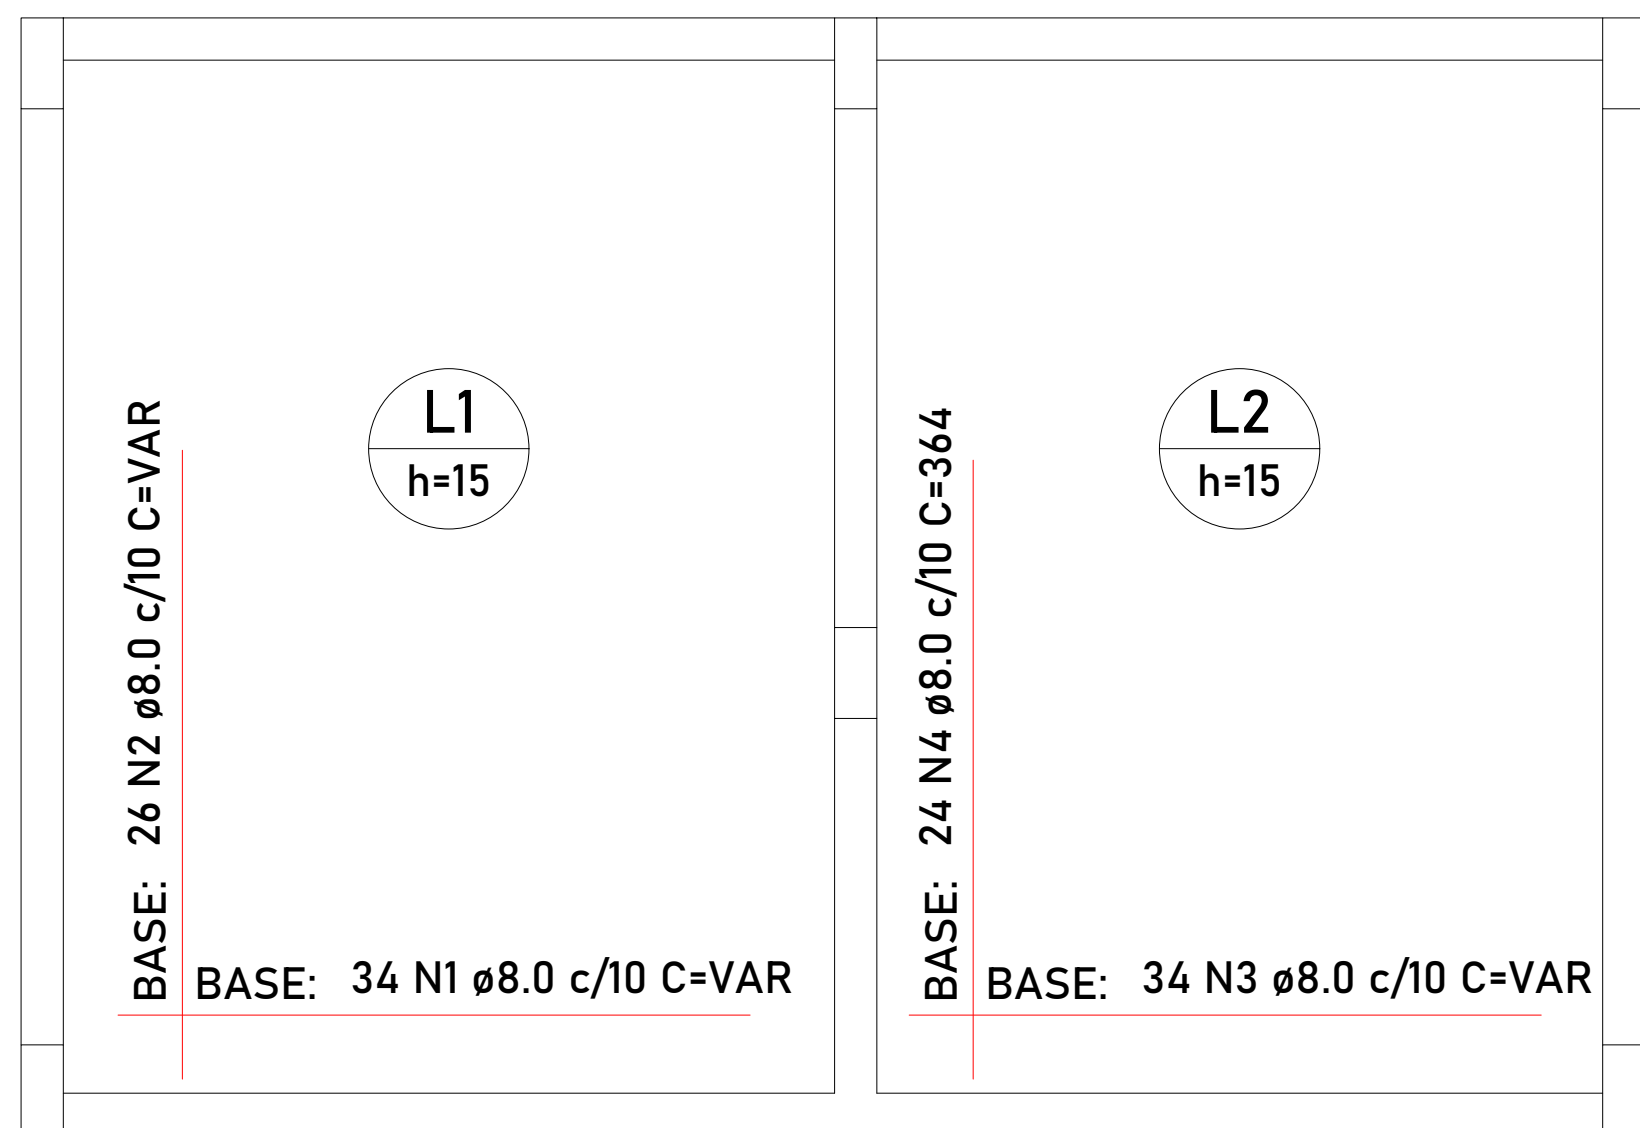

1 Armação superior do radier do pavimento Nível 1
1: 25

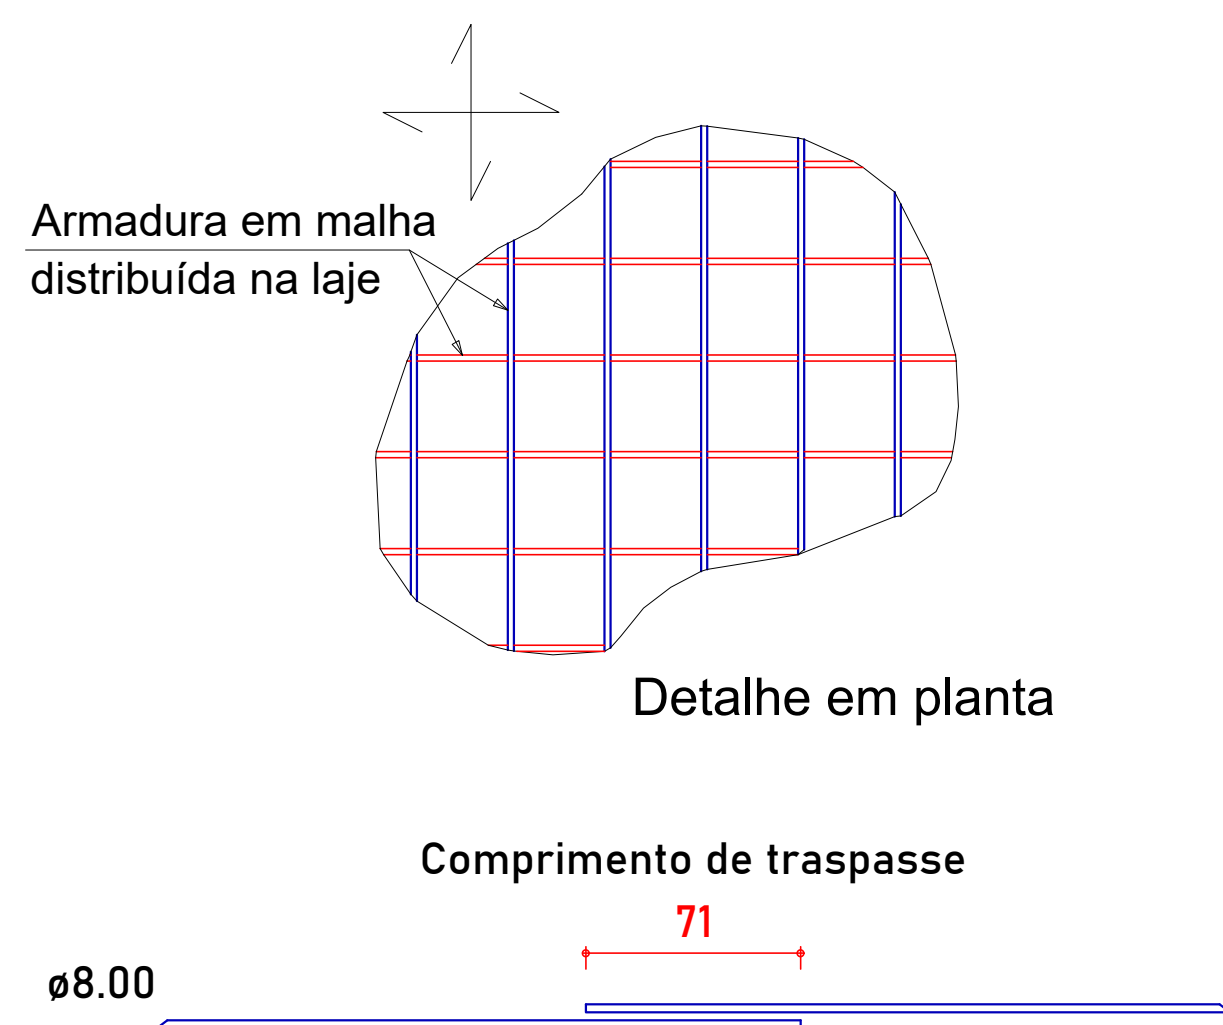

RELAÇÃO DO AÇO					
Negativos		Positivos			
AÇO	N	DIAM (mm)	QUANT	C.UNIT (cm)	C.TOTAL (cm)
CA50	1	8.0	46	VAR	VAR
	2	8.0	26	VAR	VAR
	3	8.0	46	VAR	VAR
	4	8.0	36	364	13104
	5	8.0	13	364	4732

RESUMO DO AÇO			
AÇO	DIAM (mm)	C.TOTAL (m)	PESO + 0% (kg)
CA50	8.0	520.7	205.5
PESO TOTAL (kg)			
CA50	205.5		

Volume de concreto (C-25) = 2.53 m³
Área de forma = 0.00 m²


NOTAS DE PROJETO

ESTE PROJETO É PROPRIEDADE DO PROJETISTA REGISTRADO NO SELO. CONFORME LEI Nº: 5194/66 NÃO DEVE SER UTILIZADO PARA QUALQUER OUTRA FINALIDADE QUE NÃO SE RELACIONE COM A EXECUÇÃO DA PRESENTE EDIFICAÇÃO, SENDO TERMINANTEMENTE VEDADA SUA COLOCAÇÃO A DISPOSIÇÃO DE TERCEIROS.


O PROJETISTA NÃO SE RESPONSABILIZARÁ POR EVENTUAIS ALTERAÇÕES DESTES PROJETO DURANTE SUA EXECUÇÃO. QUALQUER MODIFICAÇÃO, O MESMO DEVE SER CONTACTADO.

ESTE PROJETO FOI BASEADO NO LAY-OUT E INFORMAÇÕES
FORNECIDAS PELO ARQUITETO OU PROPRIETÁRIO.

QUALQUER MODIFICAÇÃO OU DÚVIDA DEVERÁ SER
IMEDIATAMENTE COMUNICADA POR ESCRITO AO PROJETISTA.

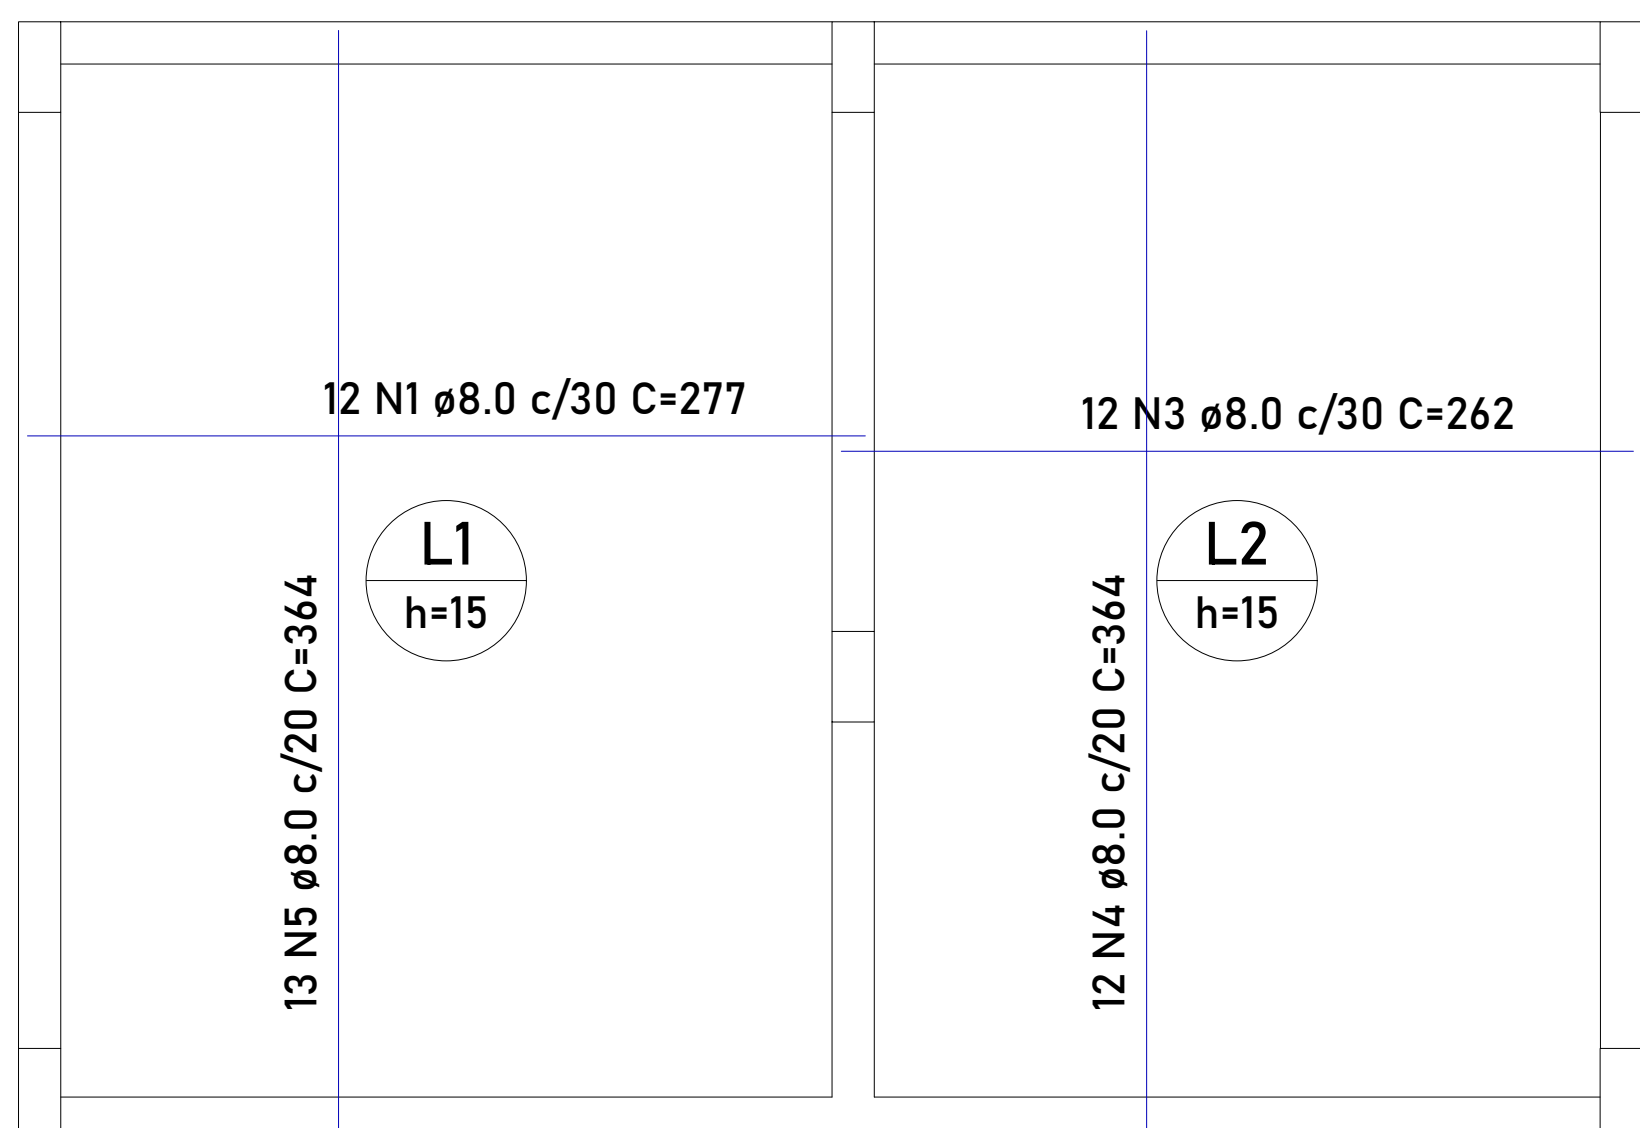

2 Armação inferior do radier do pavimento Nível 1
1 : 25

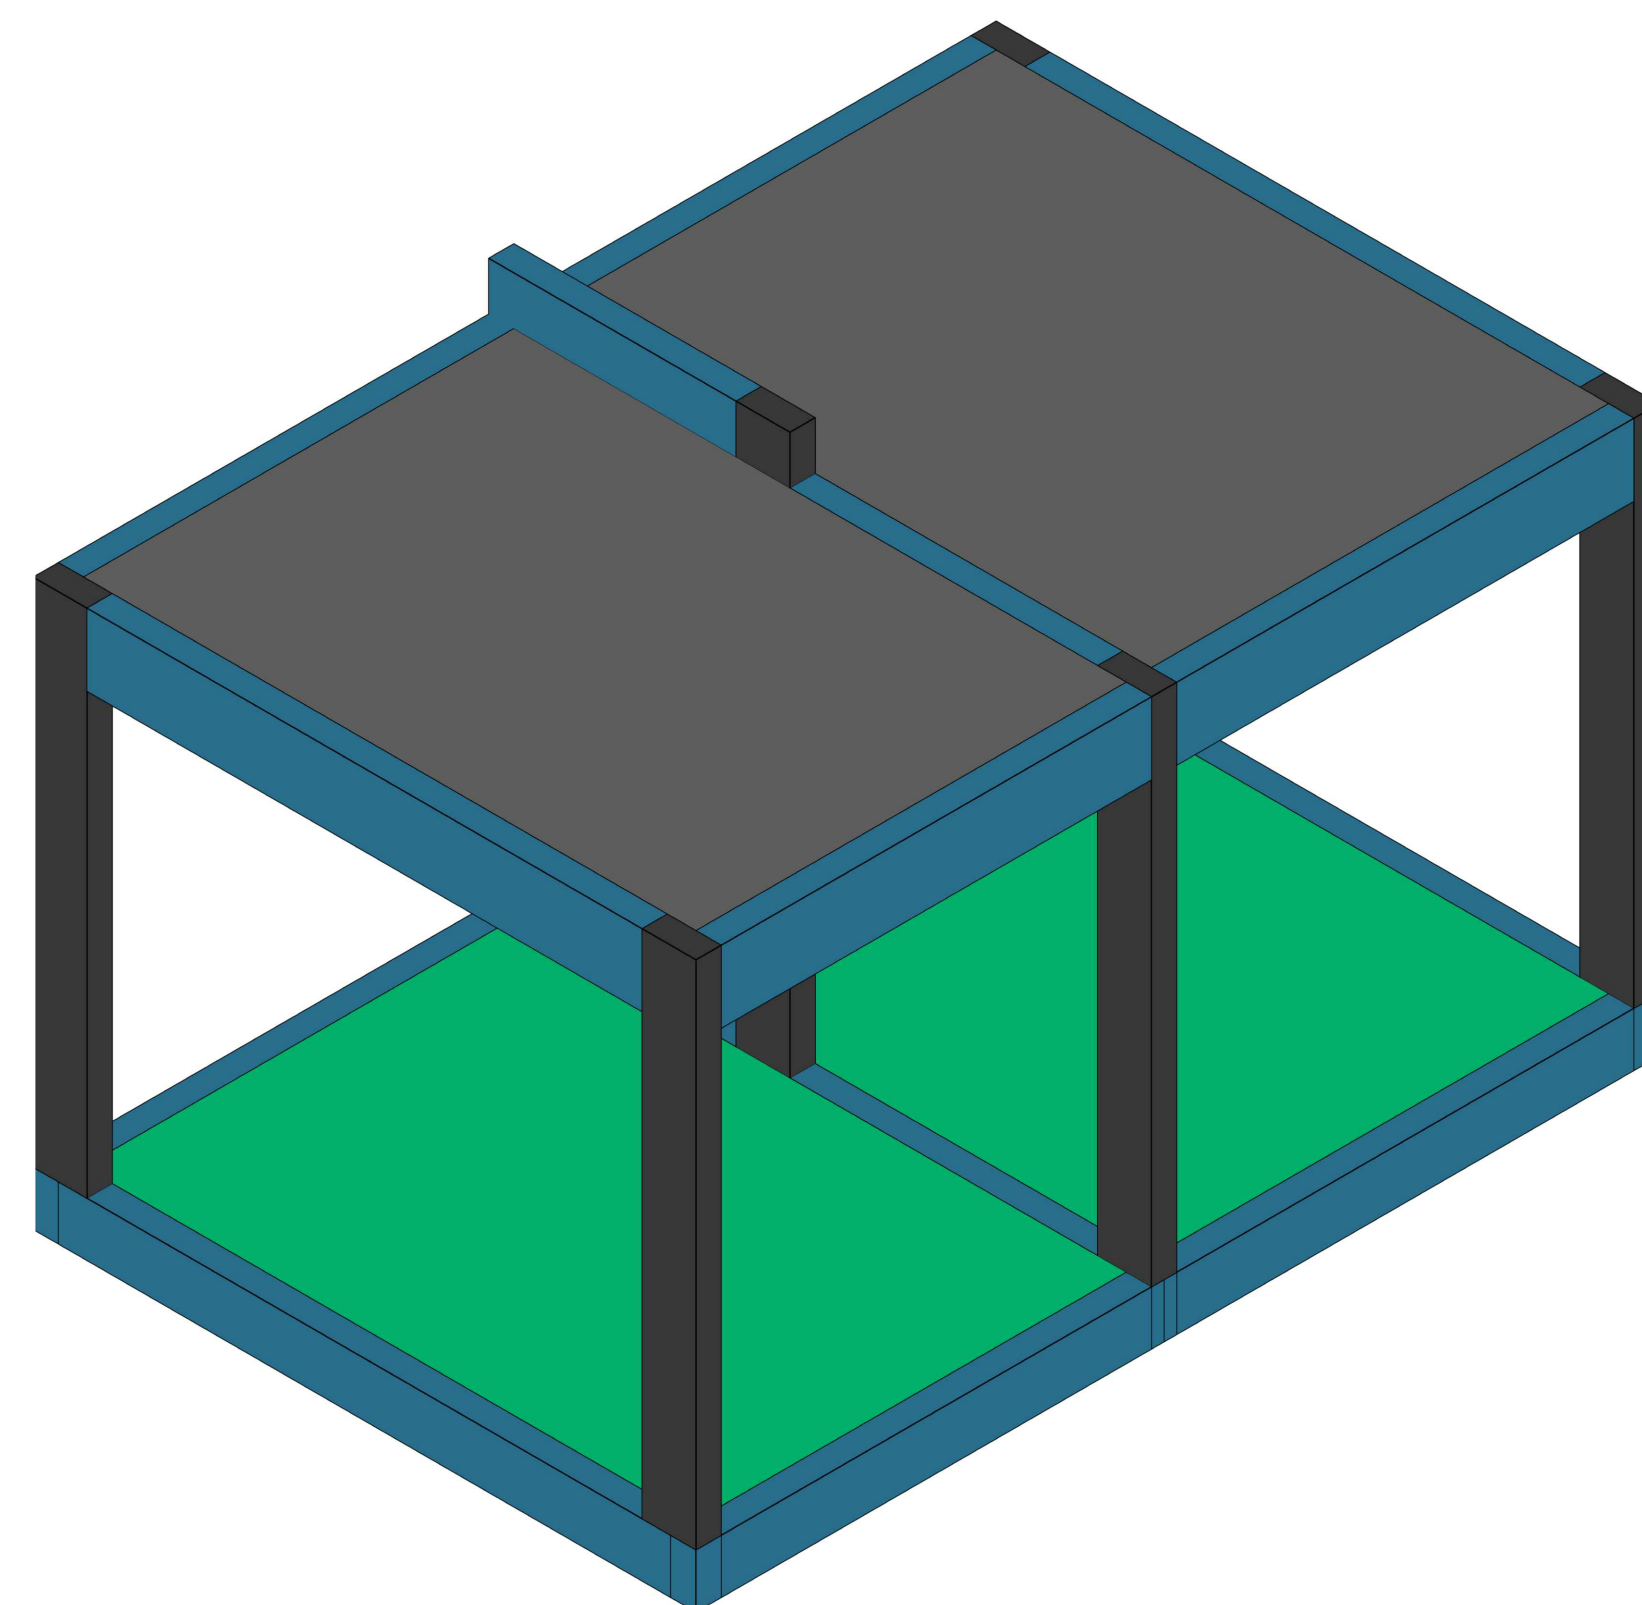

3 Detalhe 3D

ESPAÇO PARA CARIMBO:																															
RESPONSÁVEL TÉCNICO - CREA/CAU:		PROPRIETÁRIO:																													
 Armação superior e inferior do radier e Detalhe 3D <table><tr><td>ÁREAS</td><td colspan="2">Nº FOLHA:</td></tr><tr><td>DESCRIÇÃO</td><td>QUANTIDADE</td><td rowspan="5">1/4</td></tr><tr><td> </td><td> </td></tr><tr><td> </td><td> </td></tr><tr><td> </td><td> </td></tr><tr><td> </td><td> </td></tr></table> <tr><td colspan="3"> PROPRIETÁRIO: PREFEITURA MUNICIPAL DE ITAQUIRAÍ - MS CNPJ: 15.403.041/0001-04 </td></tr> <tr><td colspan="3">  ENDEREÇO: BR 163 - JARDIM PROGRESSO - ITAQUIRAÍ - MS TÍTULO: REVITALIZAÇÃO DO BOSQUE MUNICIPAL <tr><td colspan="3"> RESPONSÁVEL TÉCNICO - CREA/CAU: PAVÃO EMPREENDIMENTOS EIRELI EPP - CREA-MS 18990 - Willan P Pavão Engenheiro Civil CREA-SC 1442343 - Visto-MS 32768 </td></tr><tr><td>ESCALA:</td><td>DATA:</td><td>DESENHISTA:</td></tr><tr><td>Indicado</td><td>23/04/24</td><td></td></tr></td></tr>			ÁREAS	Nº FOLHA:		DESCRIÇÃO	QUANTIDADE	1/4									PROPRIETÁRIO: PREFEITURA MUNICIPAL DE ITAQUIRAÍ - MS CNPJ: 15.403.041/0001-04			 ENDEREÇO: BR 163 - JARDIM PROGRESSO - ITAQUIRAÍ - MS TÍTULO: REVITALIZAÇÃO DO BOSQUE MUNICIPAL <tr><td colspan="3"> RESPONSÁVEL TÉCNICO - CREA/CAU: PAVÃO EMPREENDIMENTOS EIRELI EPP - CREA-MS 18990 - Willan P Pavão Engenheiro Civil CREA-SC 1442343 - Visto-MS 32768 </td></tr> <tr><td>ESCALA:</td><td>DATA:</td><td>DESENHISTA:</td></tr> <tr><td>Indicado</td><td>23/04/24</td><td></td></tr>			RESPONSÁVEL TÉCNICO - CREA/CAU: PAVÃO EMPREENDIMENTOS EIRELI EPP - CREA-MS 18990 - Willan P Pavão Engenheiro Civil CREA-SC 1442343 - Visto-MS 32768			ESCALA:	DATA:	DESENHISTA:	Indicado	23/04/24	
ÁREAS	Nº FOLHA:																														
DESCRIÇÃO	QUANTIDADE	1/4																													
PROPRIETÁRIO: PREFEITURA MUNICIPAL DE ITAQUIRAÍ - MS CNPJ: 15.403.041/0001-04																															
 ENDEREÇO: BR 163 - JARDIM PROGRESSO - ITAQUIRAÍ - MS TÍTULO: REVITALIZAÇÃO DO BOSQUE MUNICIPAL <tr><td colspan="3"> RESPONSÁVEL TÉCNICO - CREA/CAU: PAVÃO EMPREENDIMENTOS EIRELI EPP - CREA-MS 18990 - Willan P Pavão Engenheiro Civil CREA-SC 1442343 - Visto-MS 32768 </td></tr> <tr><td>ESCALA:</td><td>DATA:</td><td>DESENHISTA:</td></tr> <tr><td>Indicado</td><td>23/04/24</td><td></td></tr>			RESPONSÁVEL TÉCNICO - CREA/CAU: PAVÃO EMPREENDIMENTOS EIRELI EPP - CREA-MS 18990 - Willan P Pavão Engenheiro Civil CREA-SC 1442343 - Visto-MS 32768			ESCALA:	DATA:	DESENHISTA:	Indicado	23/04/24																					
RESPONSÁVEL TÉCNICO - CREA/CAU: PAVÃO EMPREENDIMENTOS EIRELI EPP - CREA-MS 18990 - Willan P Pavão Engenheiro Civil CREA-SC 1442343 - Visto-MS 32768																															
ESCALA:	DATA:	DESENHISTA:																													
Indicado	23/04/24																														