


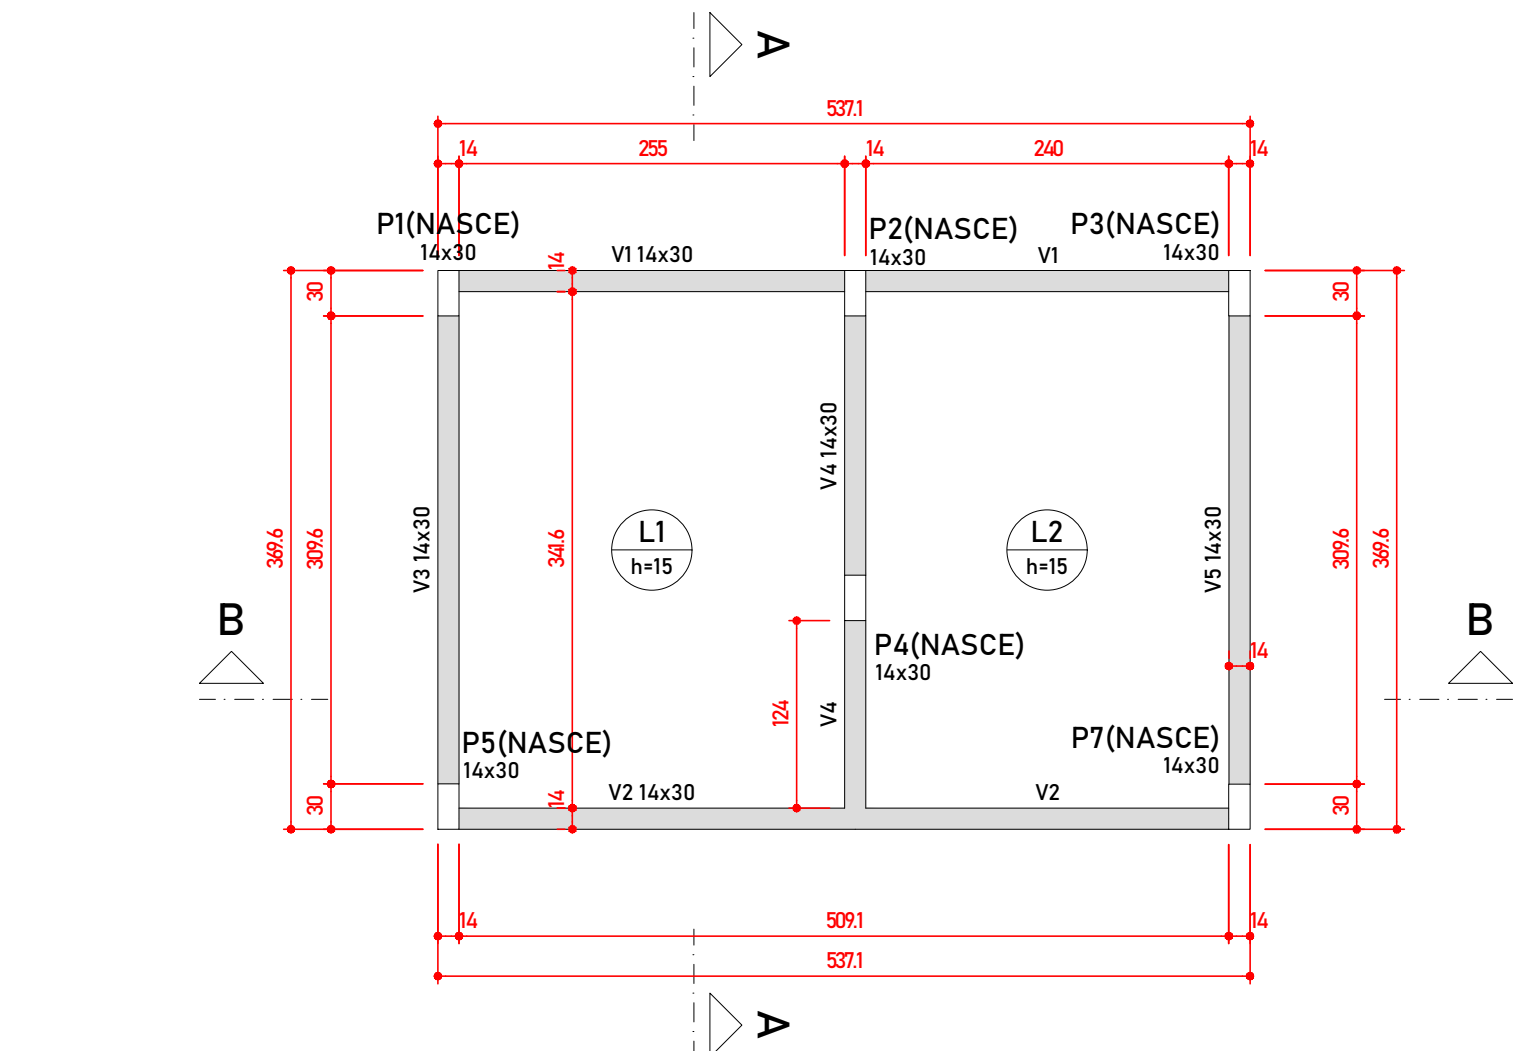


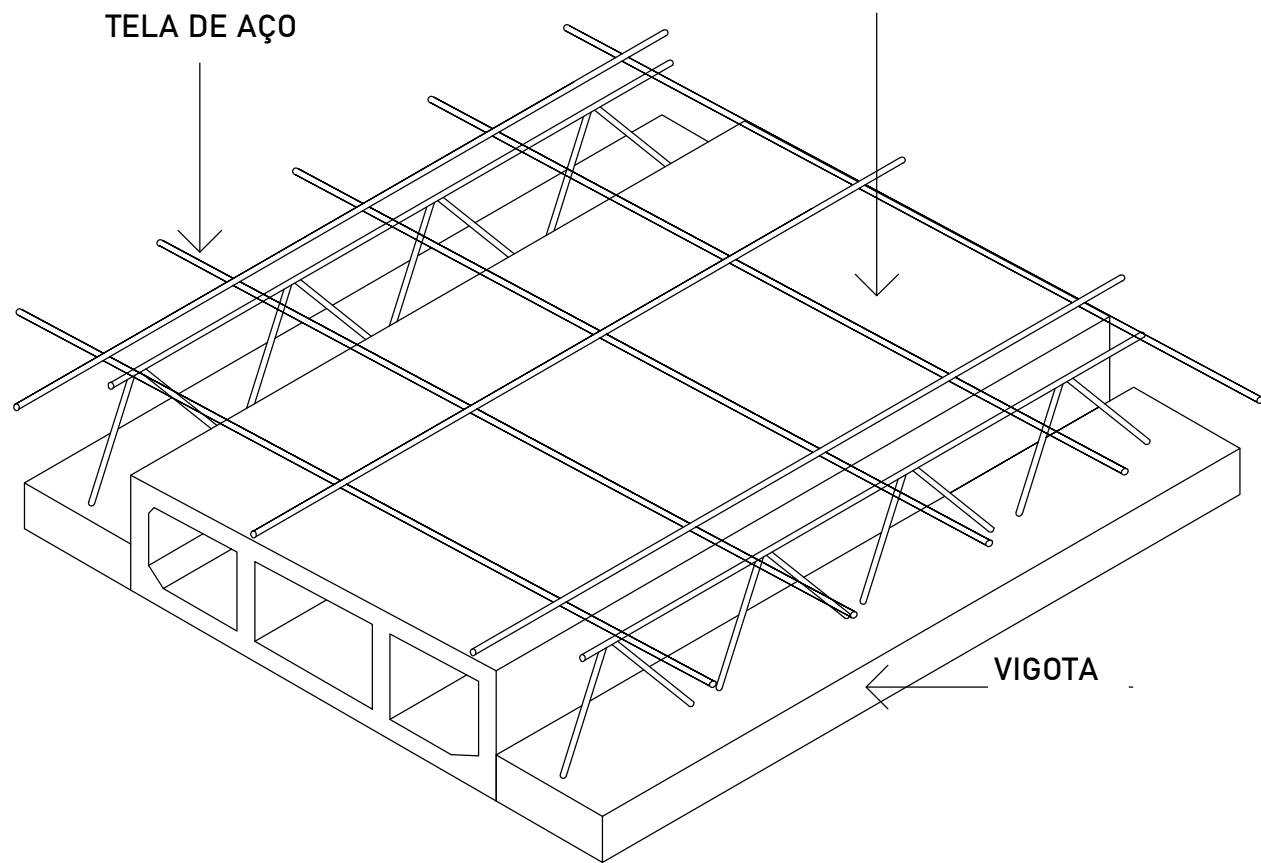

1 Forma do pavimento Nível 1 (+5)
1 : 50

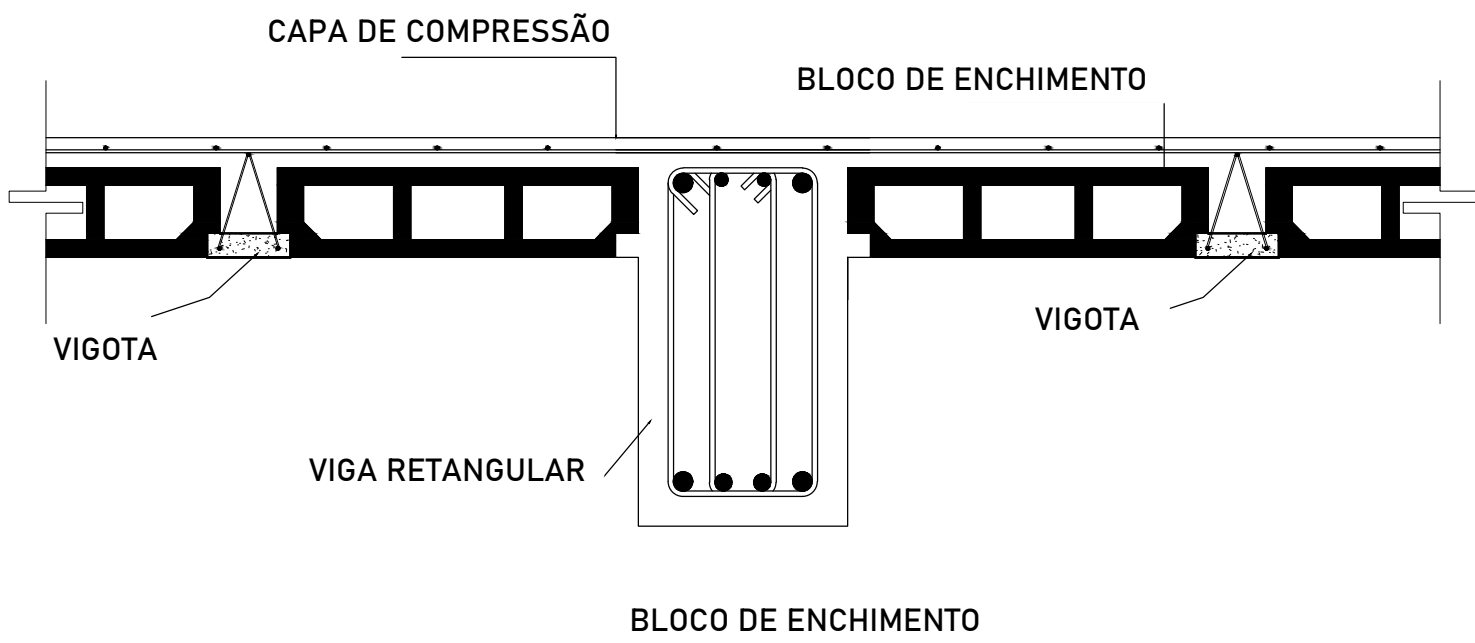

5 Detalhe 3D

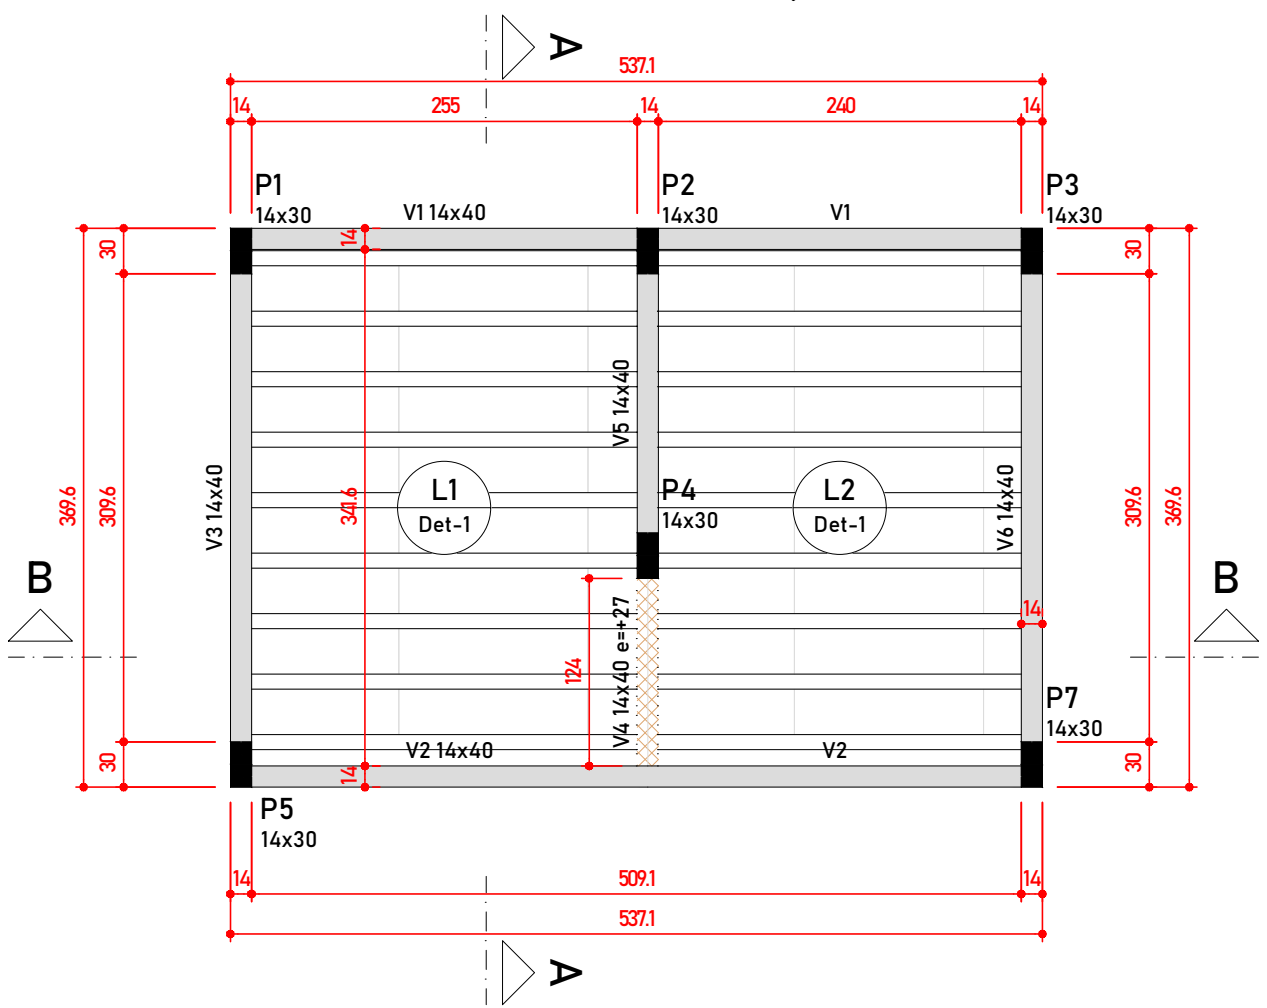

Legenda dos pilares

Pilar que morre

Legenda das vigas e paredes

Viga

Viga chata ou invertida

2 Forma do pavimento Nível 2 (+290)
1 : 50

Vigas			
Nome	Seção (cm)	Elevação (cm)	Nível (cm)
V1	14x30	0	5
V2	14x30	0	5
V3	14x30	0	5
V4	14x30	0	5
V5	14x30	0	5

Lajes							
Dados				Sobrecarga (kgf/m²)			
Nome	Tipo	Altura (cm)	Nível (cm)	Peso próprio (kgf/m³)	Adicional	Acidental	Localizada
L1	Maciça	15	0	375	100	100	-
L2	Maciça	15	0	375	100	100	-

Características dos materiais	
fck (kgf/cm²)	Ecs (kgf/cm²)
250	241500


Pilares			
Nome	Seção (cm)	Elevação (cm)	Nível (cm)
P1	14x30	0	5
P2	14x30	0	5
P3	14x30	0	5
P4	14x30	0	5
P5	14x30	0	5
P7	14x30	0	5

Legenda dos pilares	
	Pilar que nasce


Legenda das vigas e paredes	
	Viga

OBSERVAÇÕES PARA MONTAGEM DAS LAJES


- 01 - Na montagem, obedecer as vigas treliçadas de posição obrigatória.
- 02 - Colocar as escoras com espaçamento mínimo de 1,0m.
- 03 - Apoiar as escoras no contra-piso.
- 04 - Deixar escoramento nas Lajes treliçadas por no mínimo 21 dias.
- 05 - Retirar o escoramento do eixo para os apoios.
- 06 - Capeamento nas Lajes Treliçadas = 5,0cm.
- 07 - Concreto recomendado para o Capeamento = Fck 25 Mpa.
- 08 - Manter a Laje úmida durante 07 (sete) dias após a concretagem.
- 09 - Executar o Revestimento/telhado sobre a Laje somente 10 dias após a retirada total do escoramento

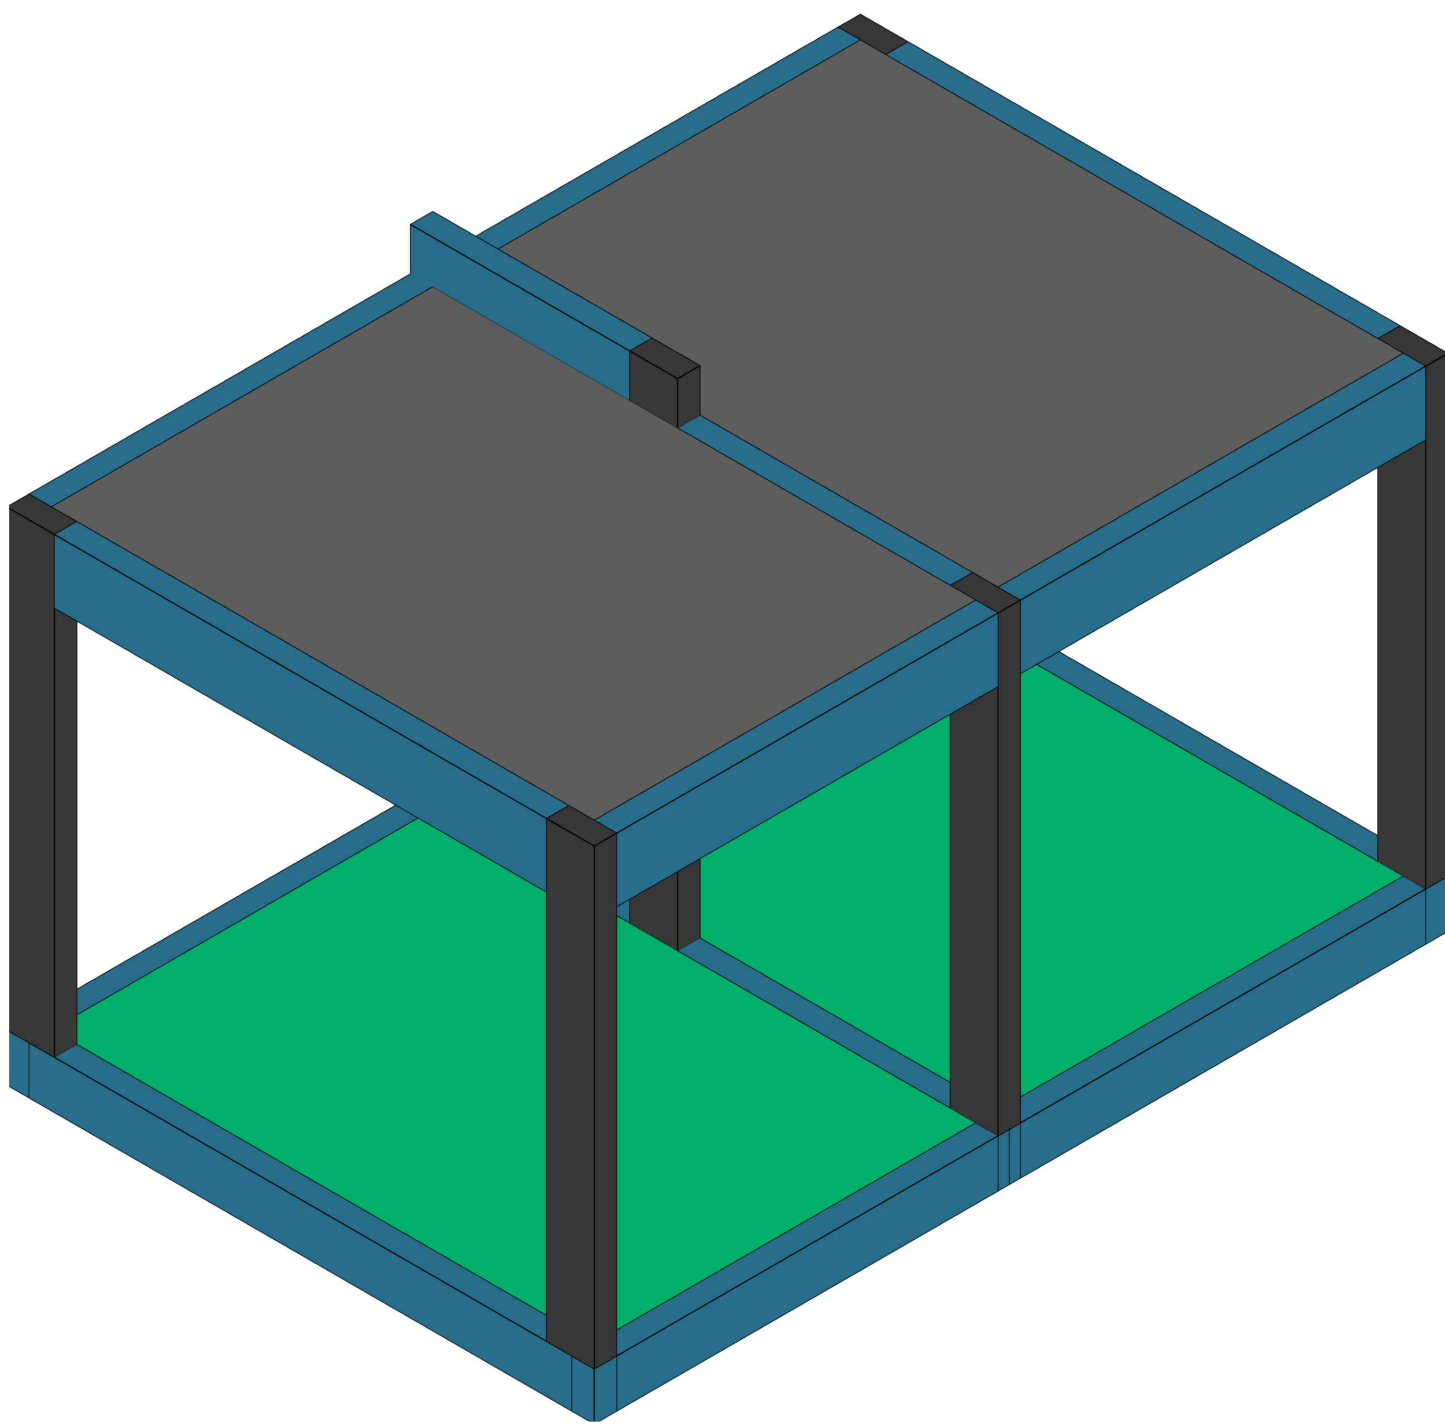



DETALHE DA ARMADURA DE SUPERIOR DE CONTINUIDADE DA LAJE E MONTAGEM DA ARMADURA DE DISTRIBUIÇÃO

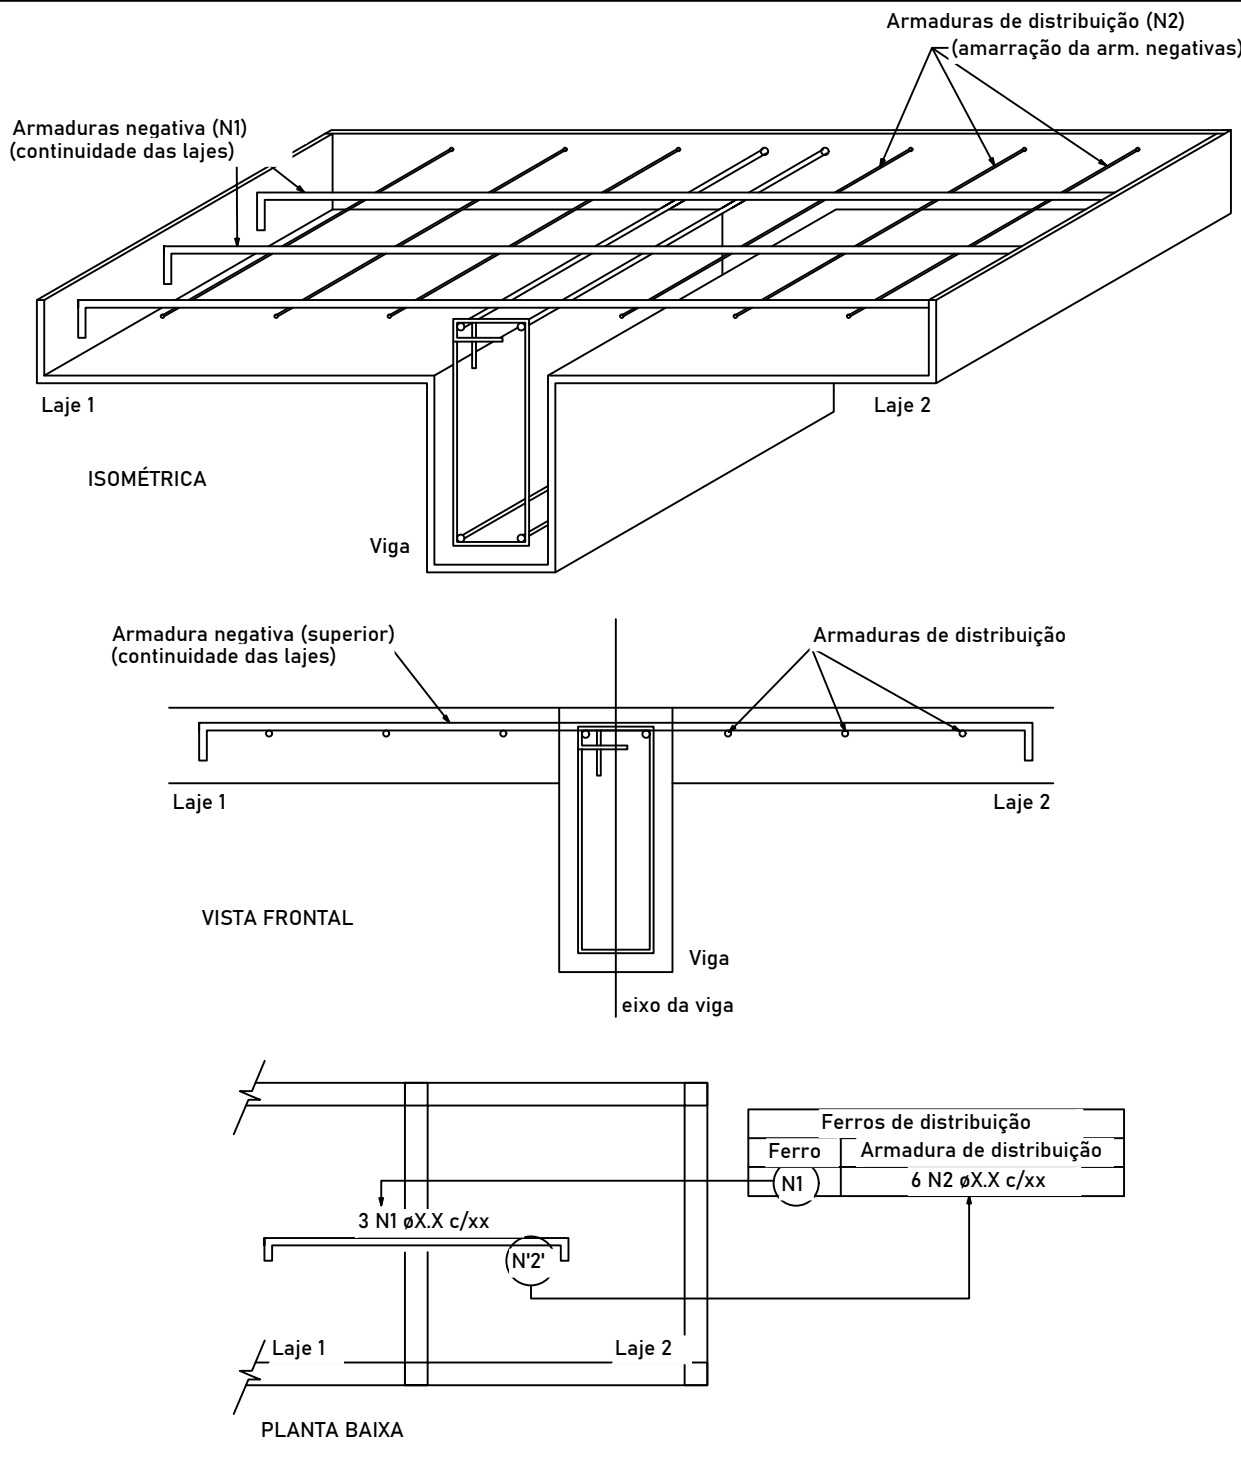

3 Corte A-A
1 : 50

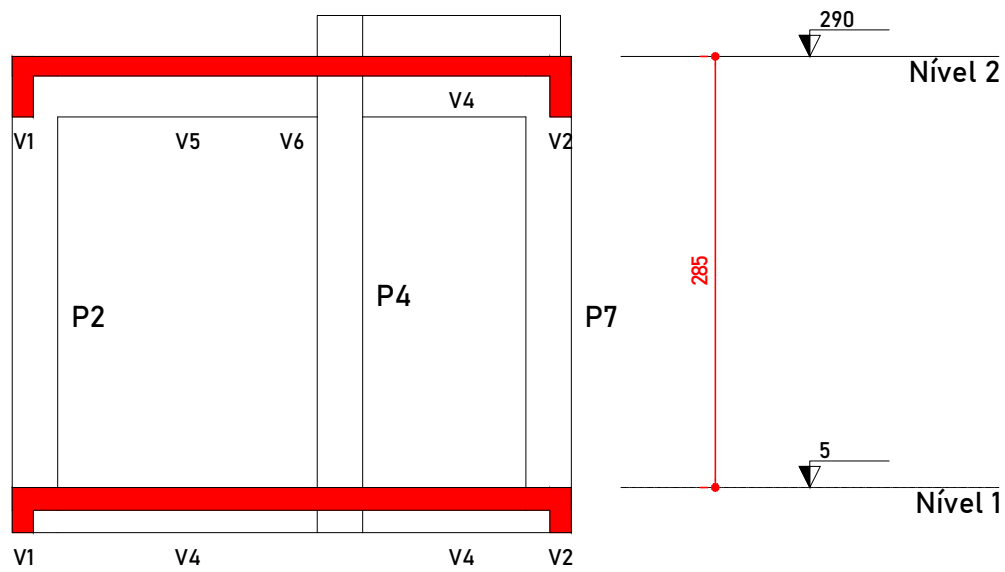

4 Corte B-B
1 : 50

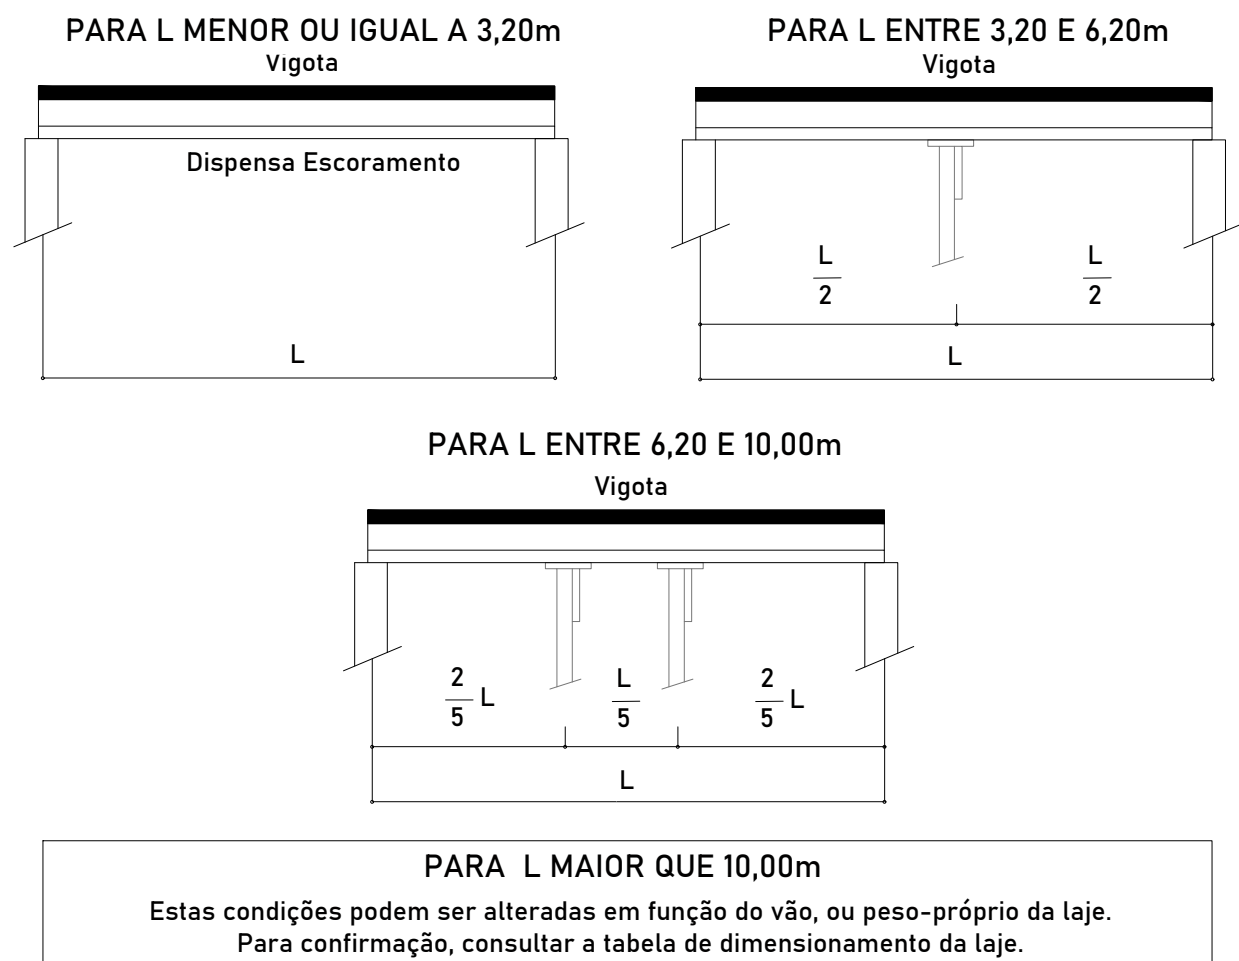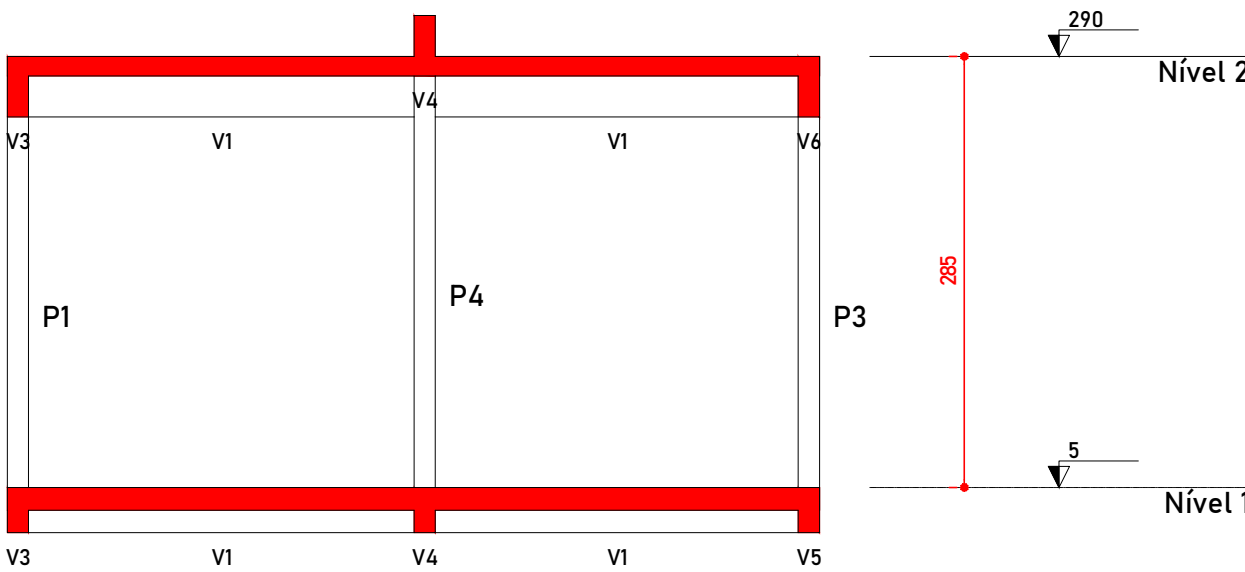

ESPAÇO PARA CARIMBO:

RESPONSÁVEL TÉCNICO - CREA/CAU:

PROPRIETÁRIO:



Plantas de Formas, Cortes e Detalhe 3D

ÁREAS	QUANTIDADE	Nº FOLHA:
DESCRIÇÃO		2/4

PROPRIETÁRIO:
PREFEITURA MUNICIPAL DE ITAQUIRAÍ - MS
CNPJ: 15.403.041/0001-04

ENDEREÇO:
BR 163 - JARDIM PROGRESSO - ITAQUIRAÍ - MS
TÍTULO:
REVITALIZAÇÃO DO BOSQUE MUNICIPAL

RESPONSÁVEL TÉCNICO - CREA/CAU:
PAVÃO EMPREENDIMENTOS EIRELI EPP - CREA-MS 18990 - Willan P Pavão
Engenheiro Civil
CREA-SC 1442343 - Visto-MS 32768

ESCALA:
Indicado

DATA:
23/04/24

DESENHISTA: