



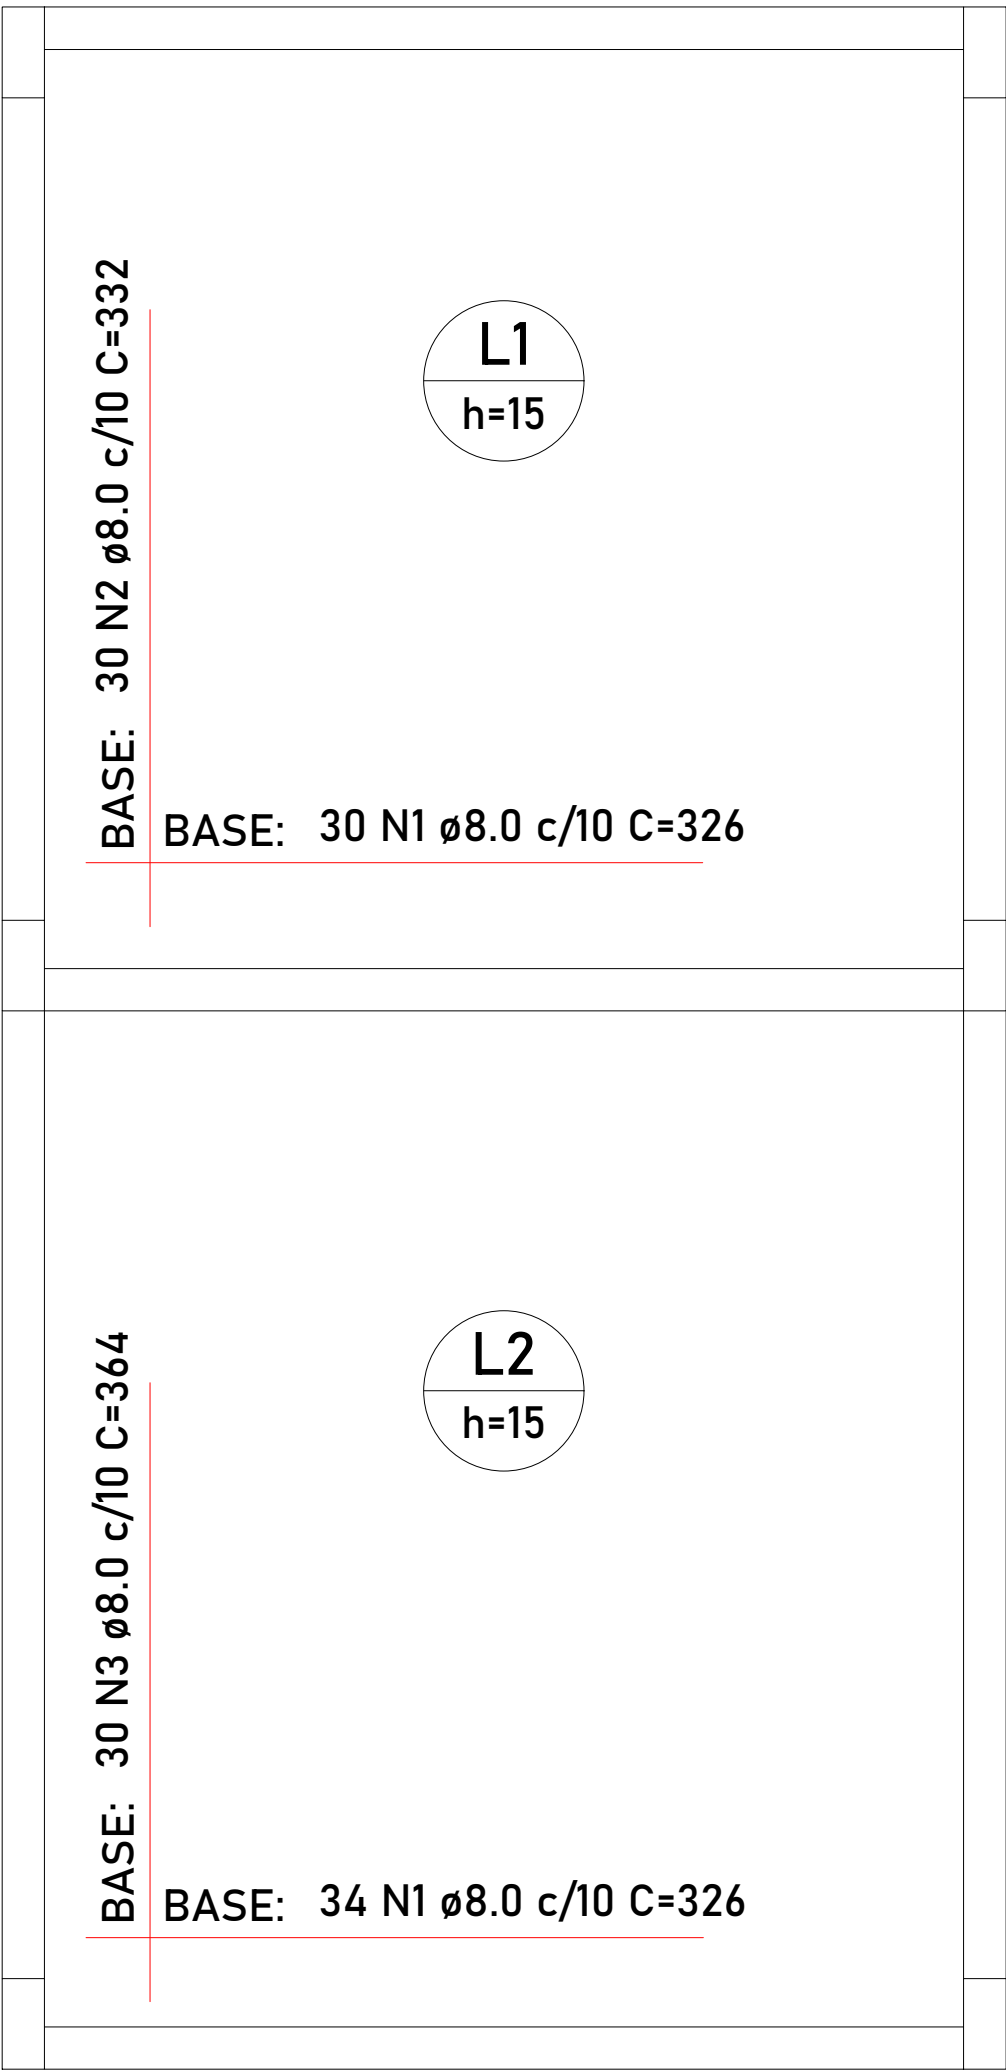


1

Armação superior do radier do pavimento Nível 1


1 : 25

DETALHE DA ARMADURA DE MALHA BASE

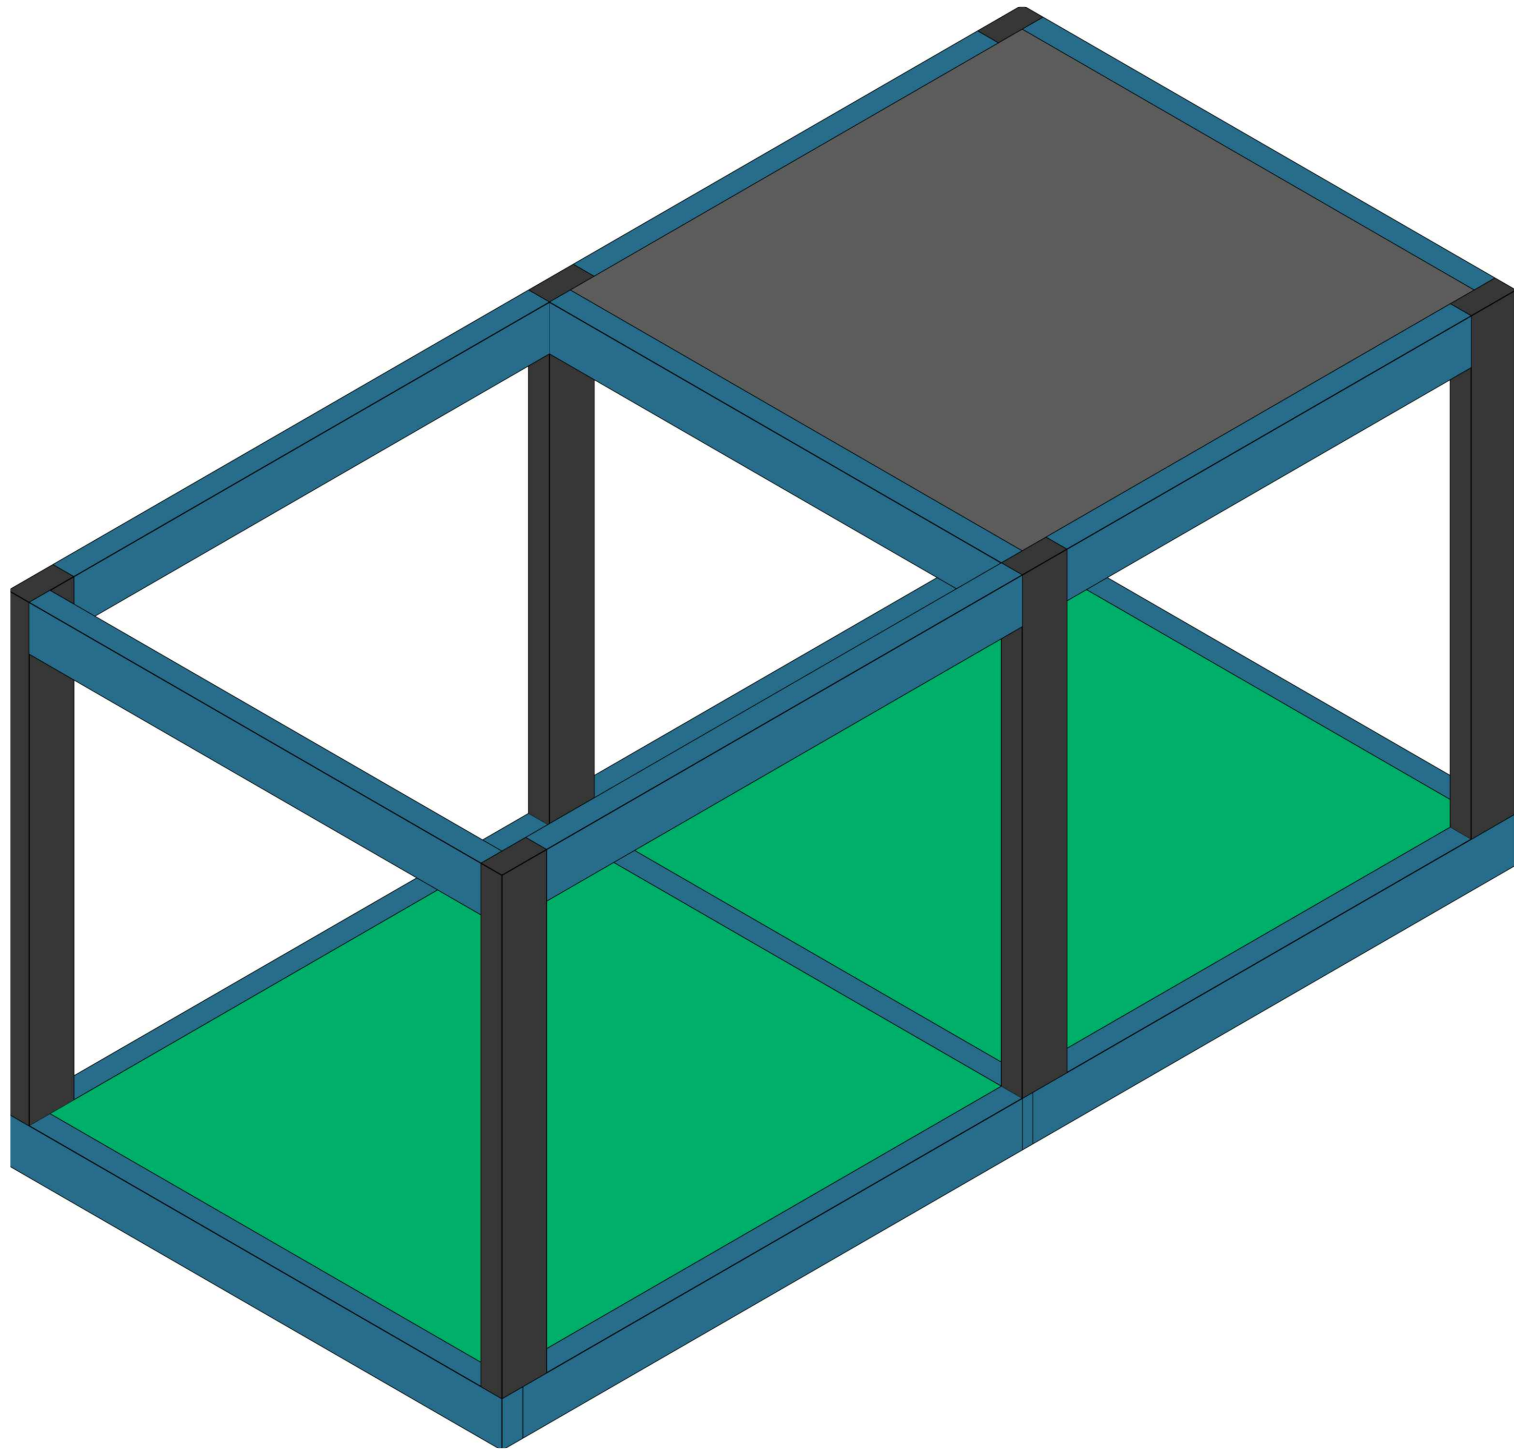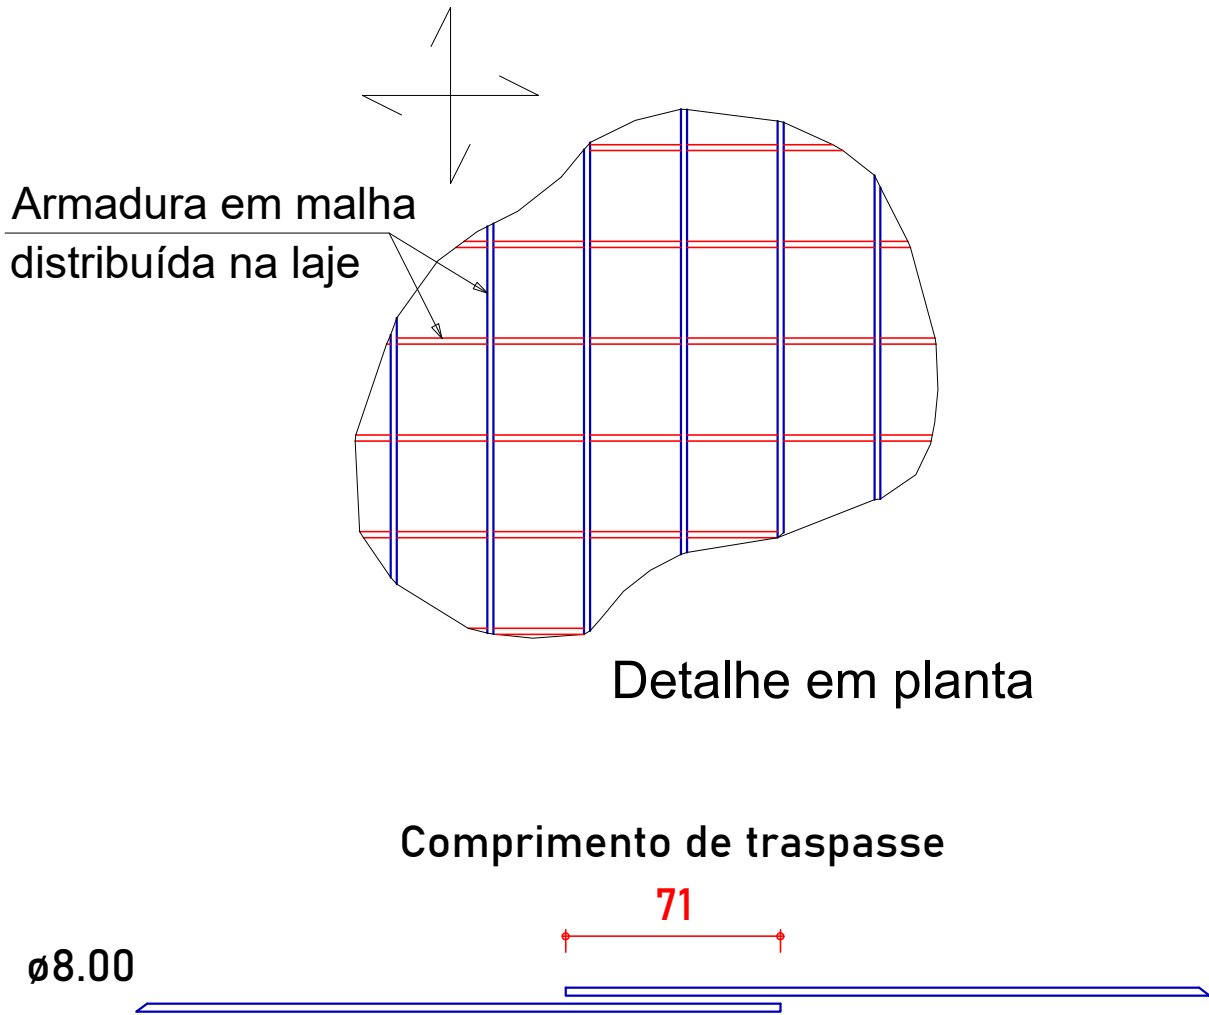

3

Detalhe 3D

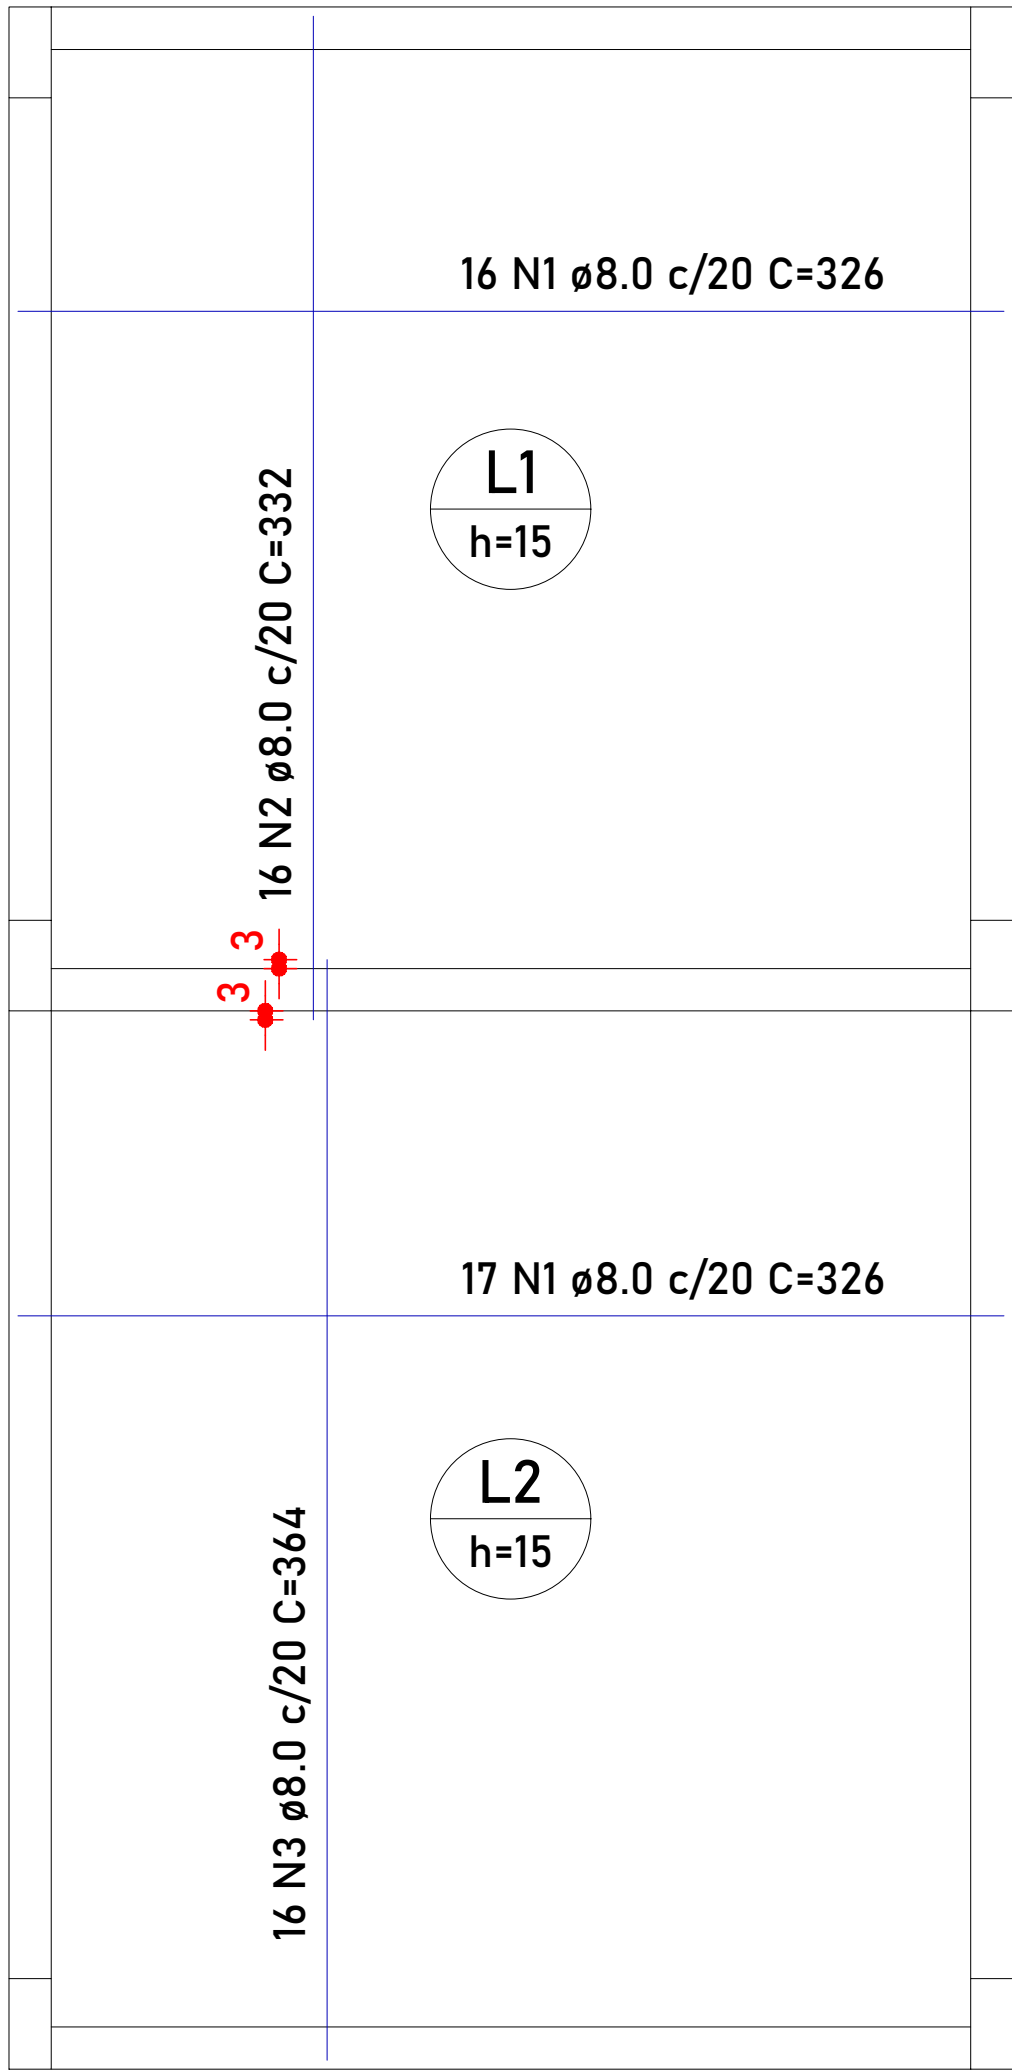

2

Armação inferior do radier do pavimento Nível 1

1 : 25

RELAÇÃO DO AÇO					
Negativos			Positivos		
AÇO	N	DIAM (mm)	QUANT	C.UNIT (cm)	C.TOTAL (cm)
CA50	1	8.0	97	326	31622
	2	8.0	46	332	15272
	3	8.0	46	364	16744

RESUMO DO AÇO			
AÇO	DIAM (mm)	C.TOTAL (m)	PESO + 0% (kg)
CA50	8.0	636.4	251.1
PESO TOTAL (kg)			
CA50	251.1		

Volume de concreto (C-25) = 2.91 m³

Área de forma = 0.00 m²

NOTAS DE PROJETO

ESTE PROJETO É PROPRIEDADE DO PROJETISTA REGISTRADO NO SELO. CONFORME LEI Nº: 5194/66 NÃO DEVE SER UTILIZADO PARA QUALQUER OUTRA FINALIDADE QUE NÃO SE RELACIONE COM A EXECUÇÃO DA PRESENTE EDIFICAÇÃO, SENDO TERMINANTEMENTE VEDADA SUA COLOCAÇÃO A DISPOSIÇÃO DE TERCEIROS.

O PROJETISTA NÃO SE RESPONSABILIZARÁ POR EVENTUAIS ALTERAÇÕES DESTA PROJETO DURANTE SUA EXECUÇÃO. QUALQUER MODIFICAÇÃO, O MESMO DEVE SER CONTACTADO.

ESTE PROJETO FOI BASEADO NO LAY-OUT E INFORMAÇÕES FORNECIDAS PELO ARQUITETO OU PROPRIETÁRIO.

QUALQUER MODIFICAÇÃO OU DÚVIDA DEVERÁ SER IMEDIATAMENTE COMUNICADA POR ESCRITO AO PROJETISTA.



Armação superior e inferior do radier e Detalhe 3D

ÁREAS	QUANTIDADE	Nº FOLHA:
DESCRIÇÃO		1/4

PROPRIETÁRIO:
PREFEITURA MUNICIPAL DE ITAQUIRAÍ - MS
CNPJ: 15.403.041/0001-04

ENDEREÇO:
BR 163 - JARDIM PROGRESSO - ITAQUIRAÍ - MS

TÍTULO:
REVITALIZAÇÃO DO BOSQUE MUNICIPAL

RESPONSÁVEL TÉCNICO - CREA/CAU:
PAVÃO EMPREENDIMENTOS EIRELI EPP - CREA-MS 18990 - Willan P Pavão
Engenheiro Civil
CREA-SC 1442343 - Visto-MS 32768

ESCALA:
Indicado

DATA:
23/04/24

DESENHISTA: