




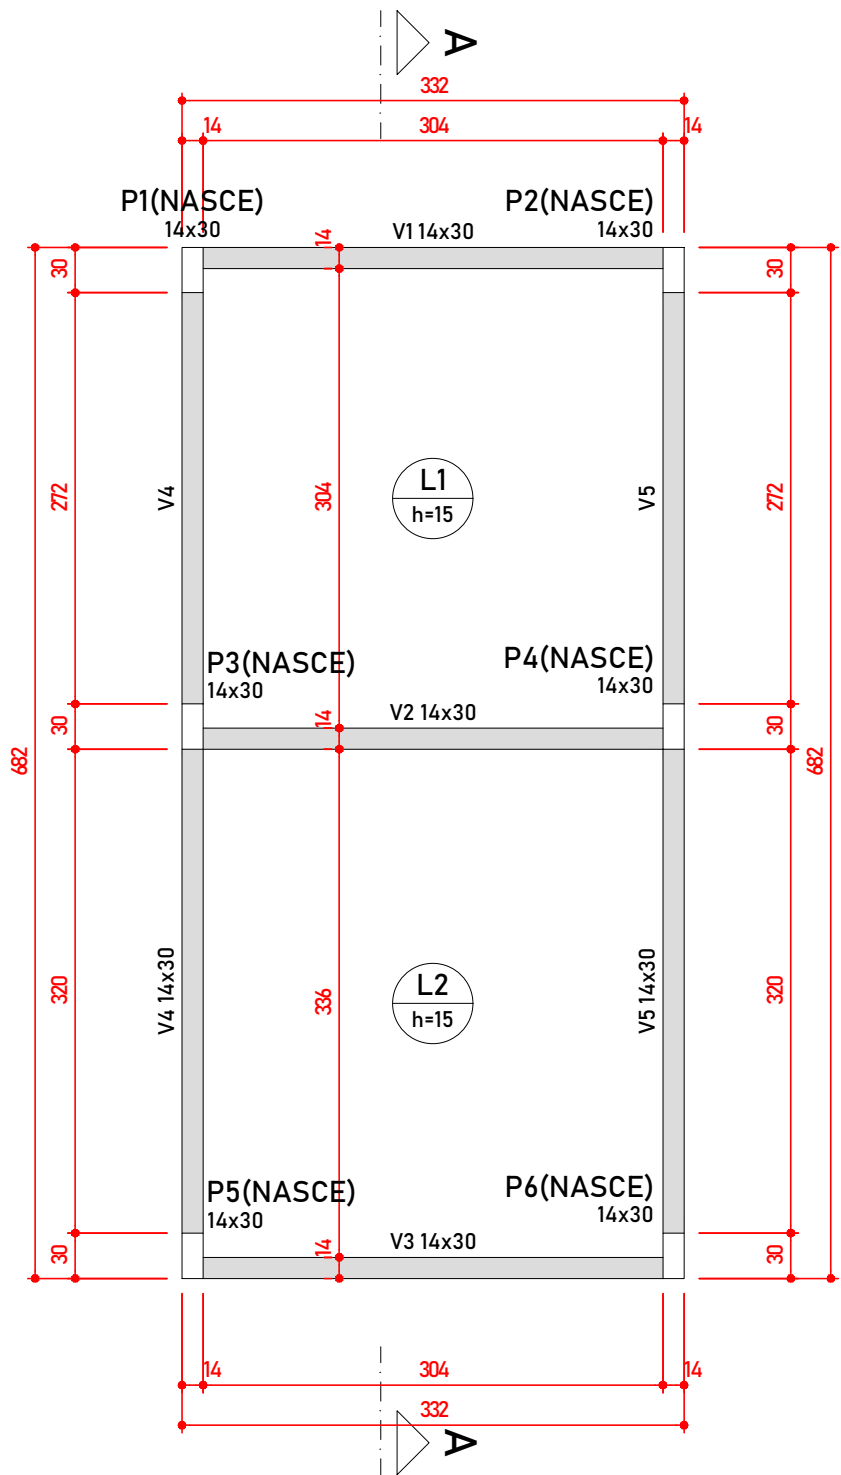


1 Forma do pavimento Nível 1 (+5)
1: 50

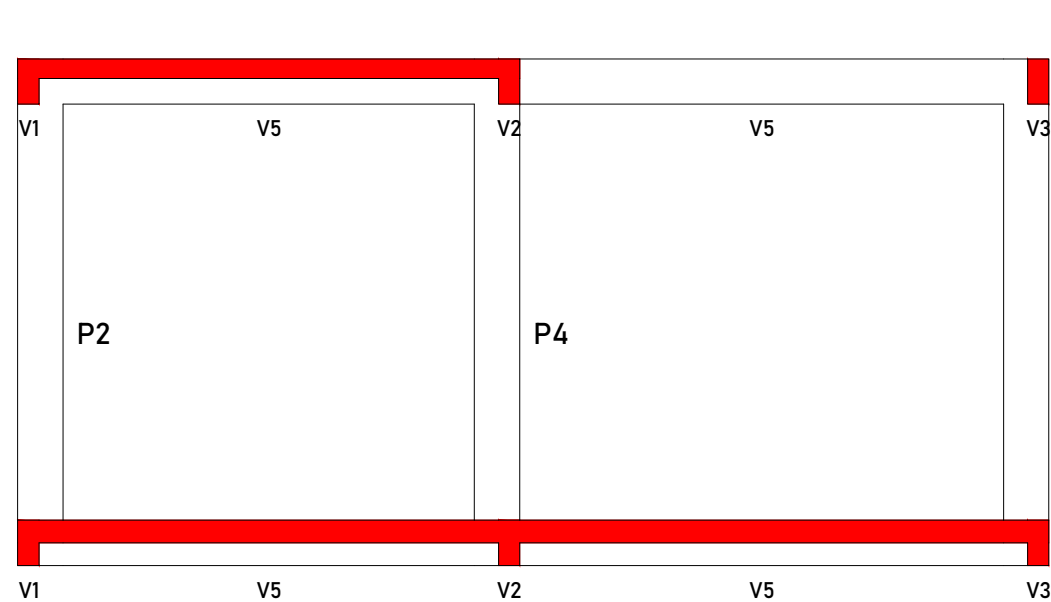


3 Corte A-A
1: 50

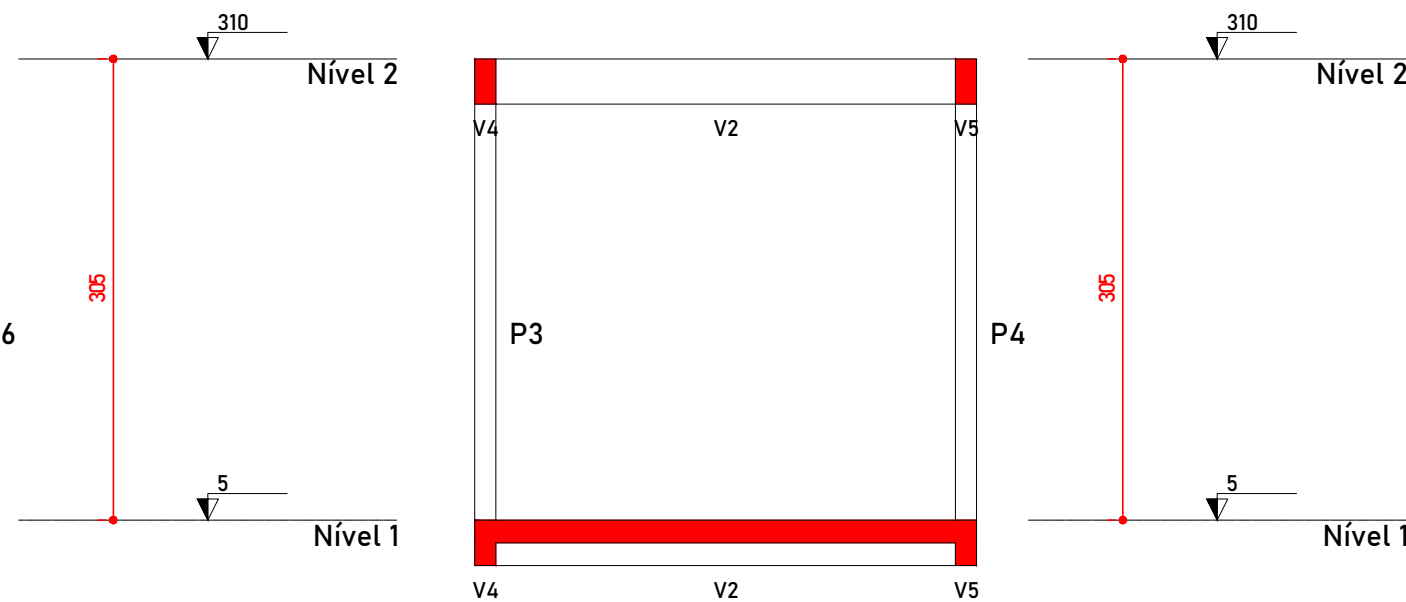

4 Corte B-B
1: 50

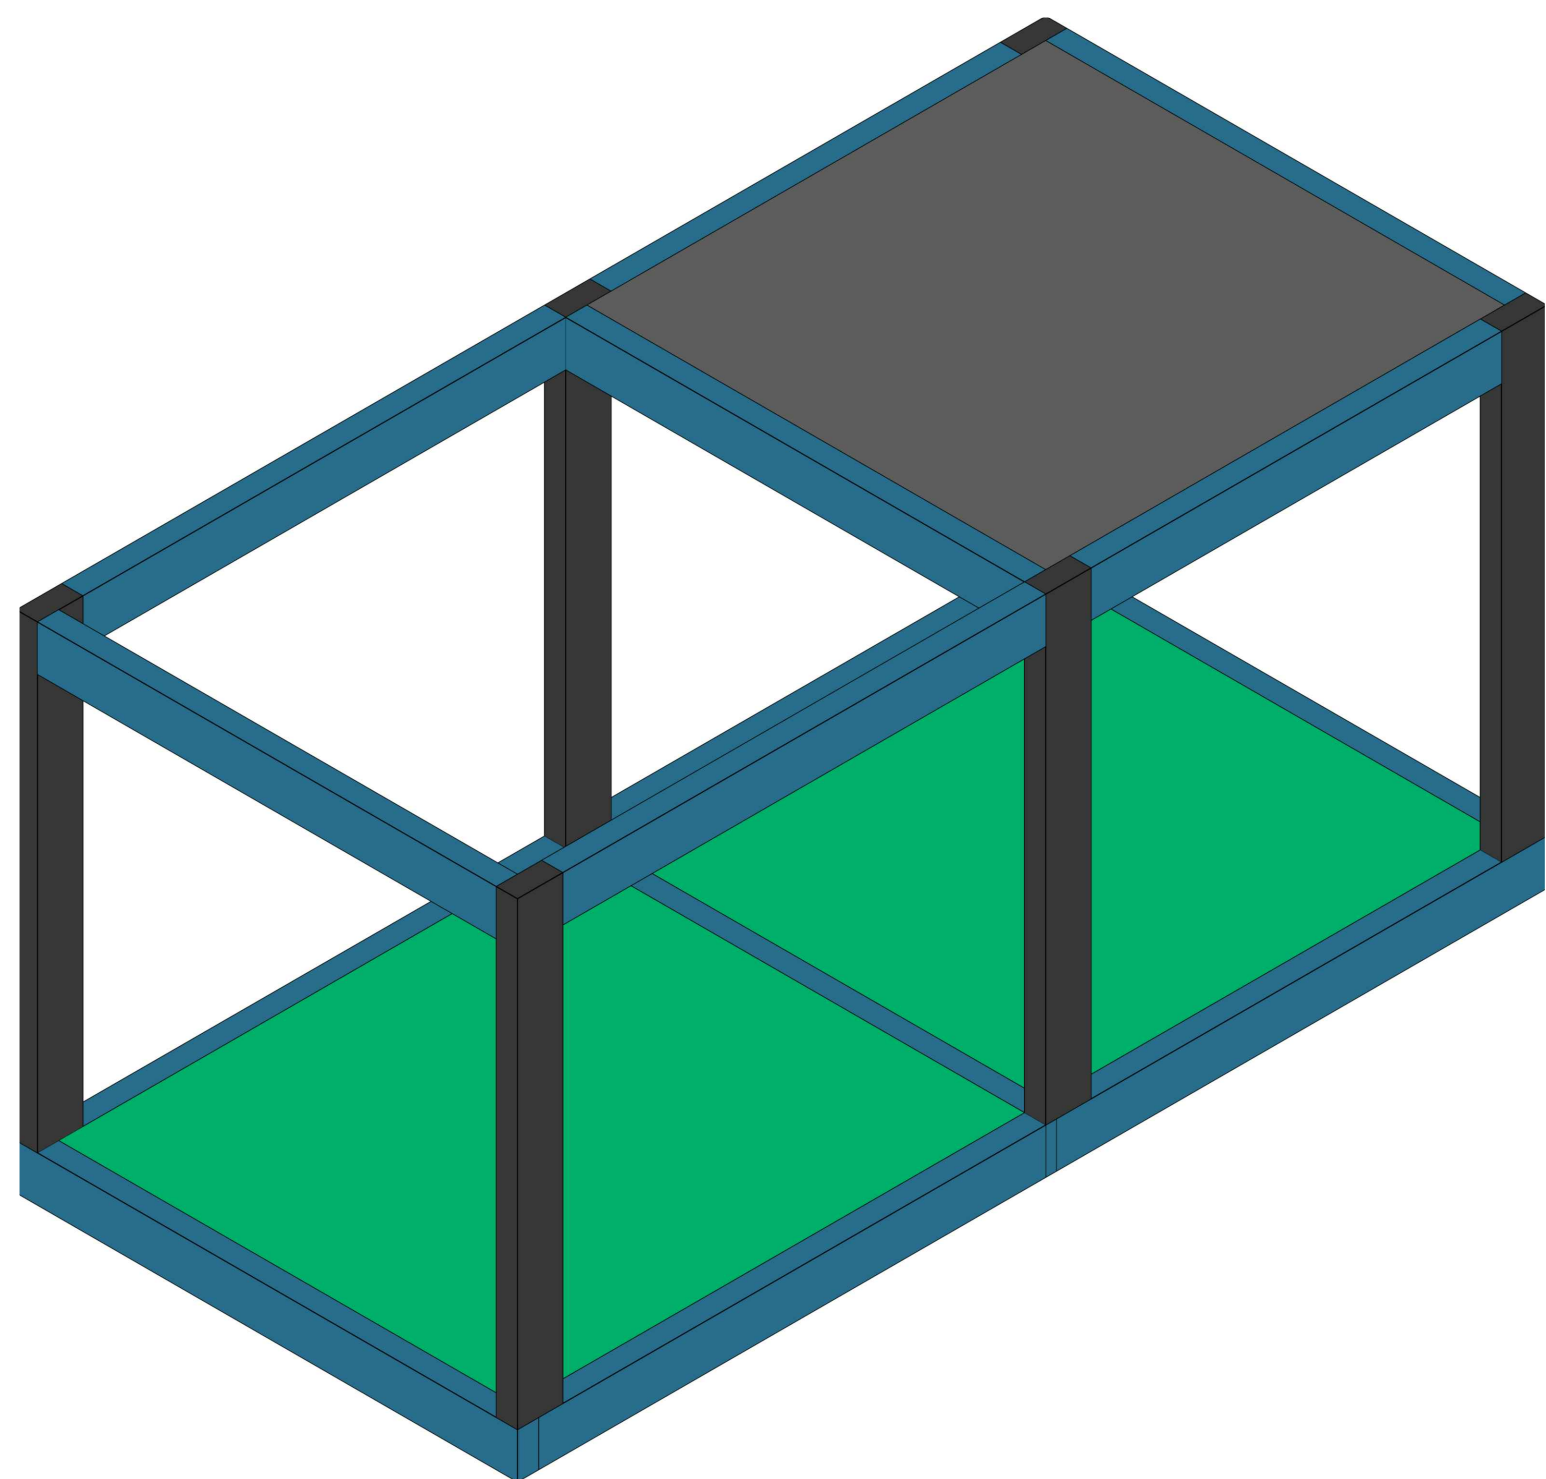


5 Detalhe 3D

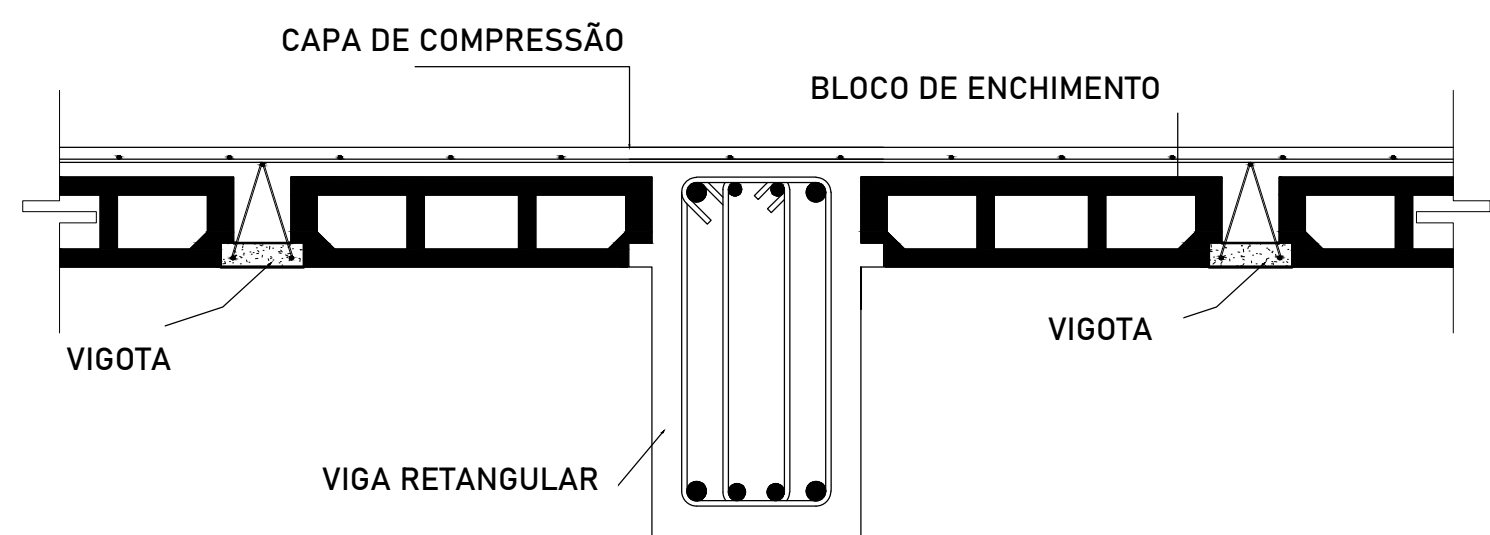


BLOCO DE ENCHIMENTO

TELA DE AÇO

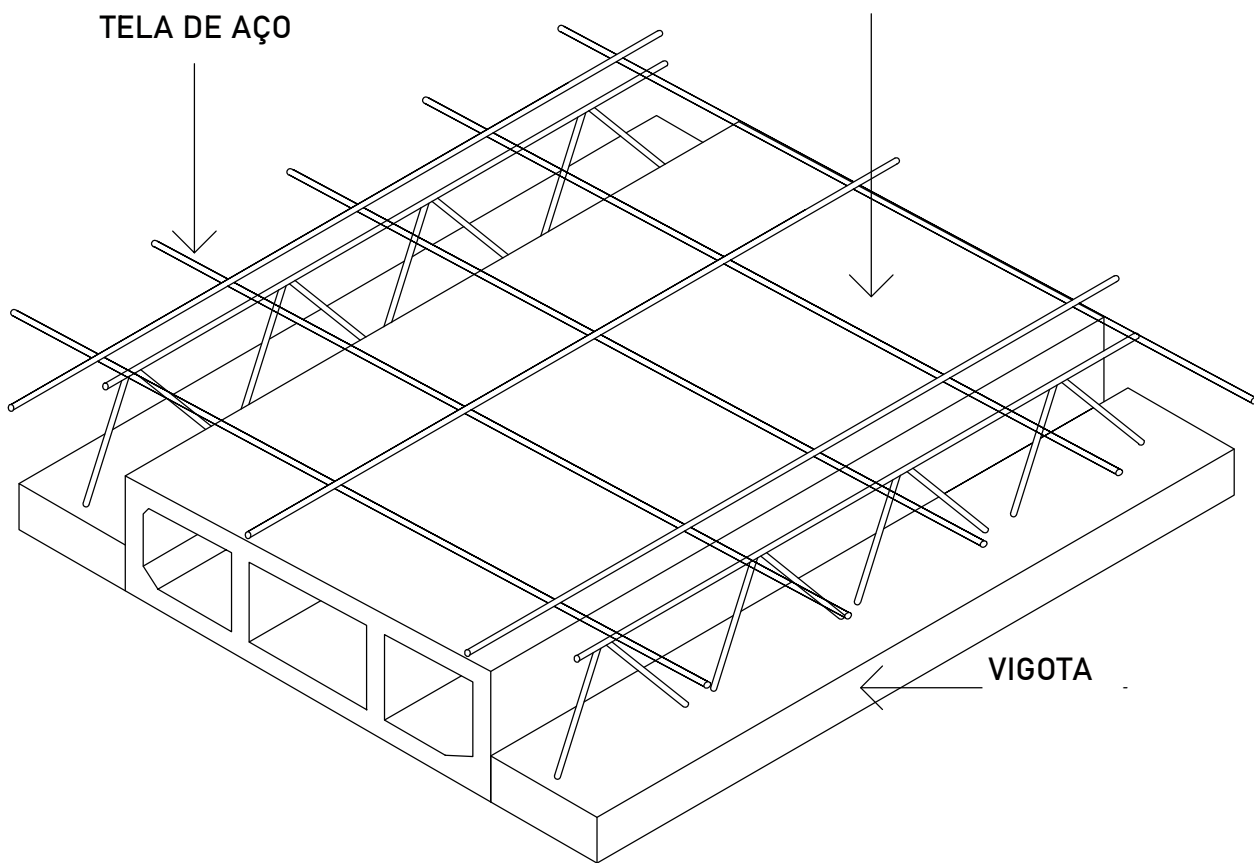


VIGOTA


DETALHE DA ARMADURA DE SUPERIOR DE CONTINUIDADE DA LAJE E MONTAGEM DA ARMADURA DE DISTRIBUIÇÃO

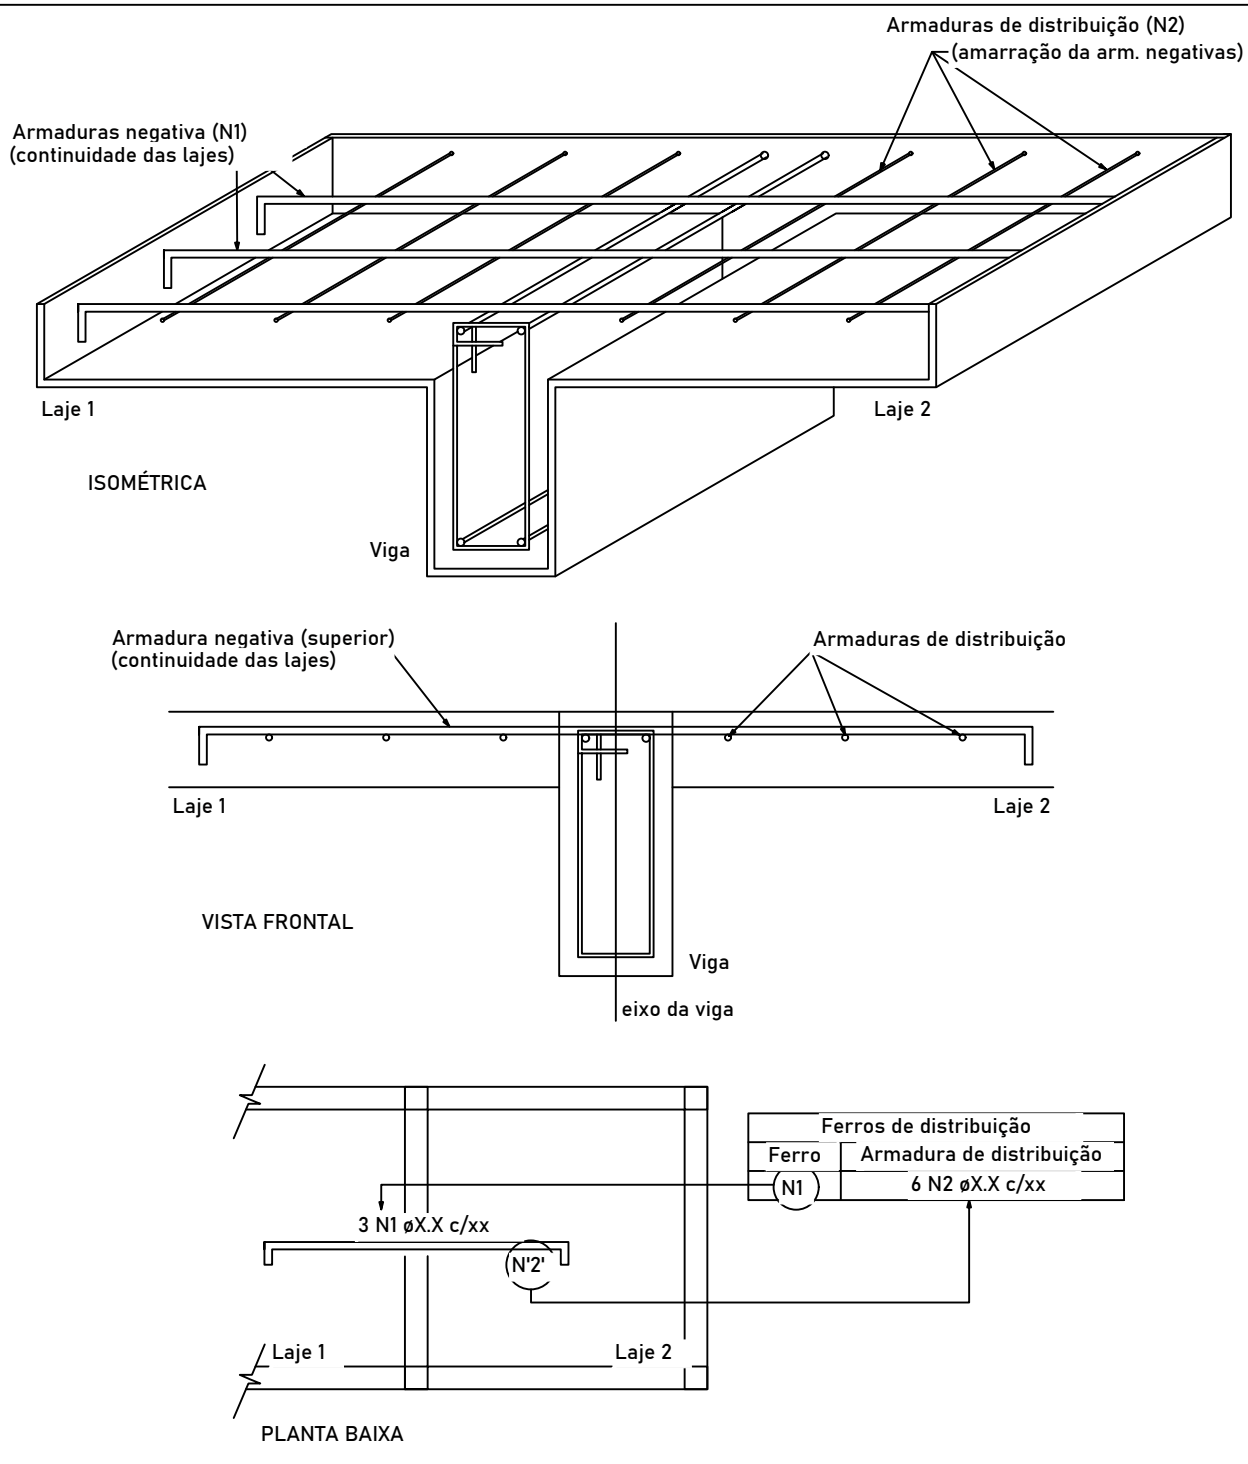


PARA L MENOR OU IGUAL A 3,20m

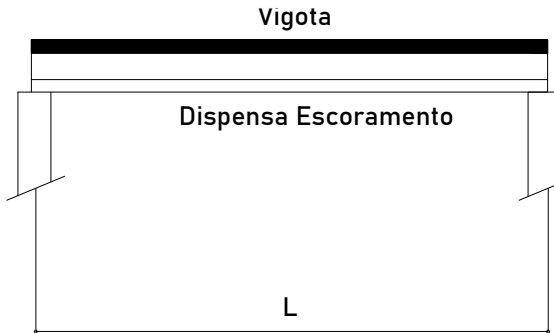

PARA L ENTRE 3,20 E 6,20m

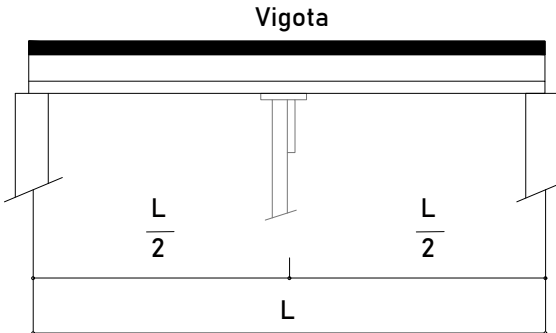


PARA L ENTRE 6,20 E 10,00m

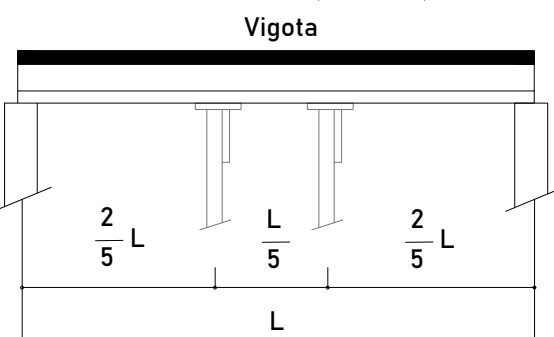

PARA L MAIOR QUE 10,00m

Estas condições podem ser alteradas em função do vão, ou peso-próprio da laje. Para confirmação, consultar a tabela de dimensionamento da laje.

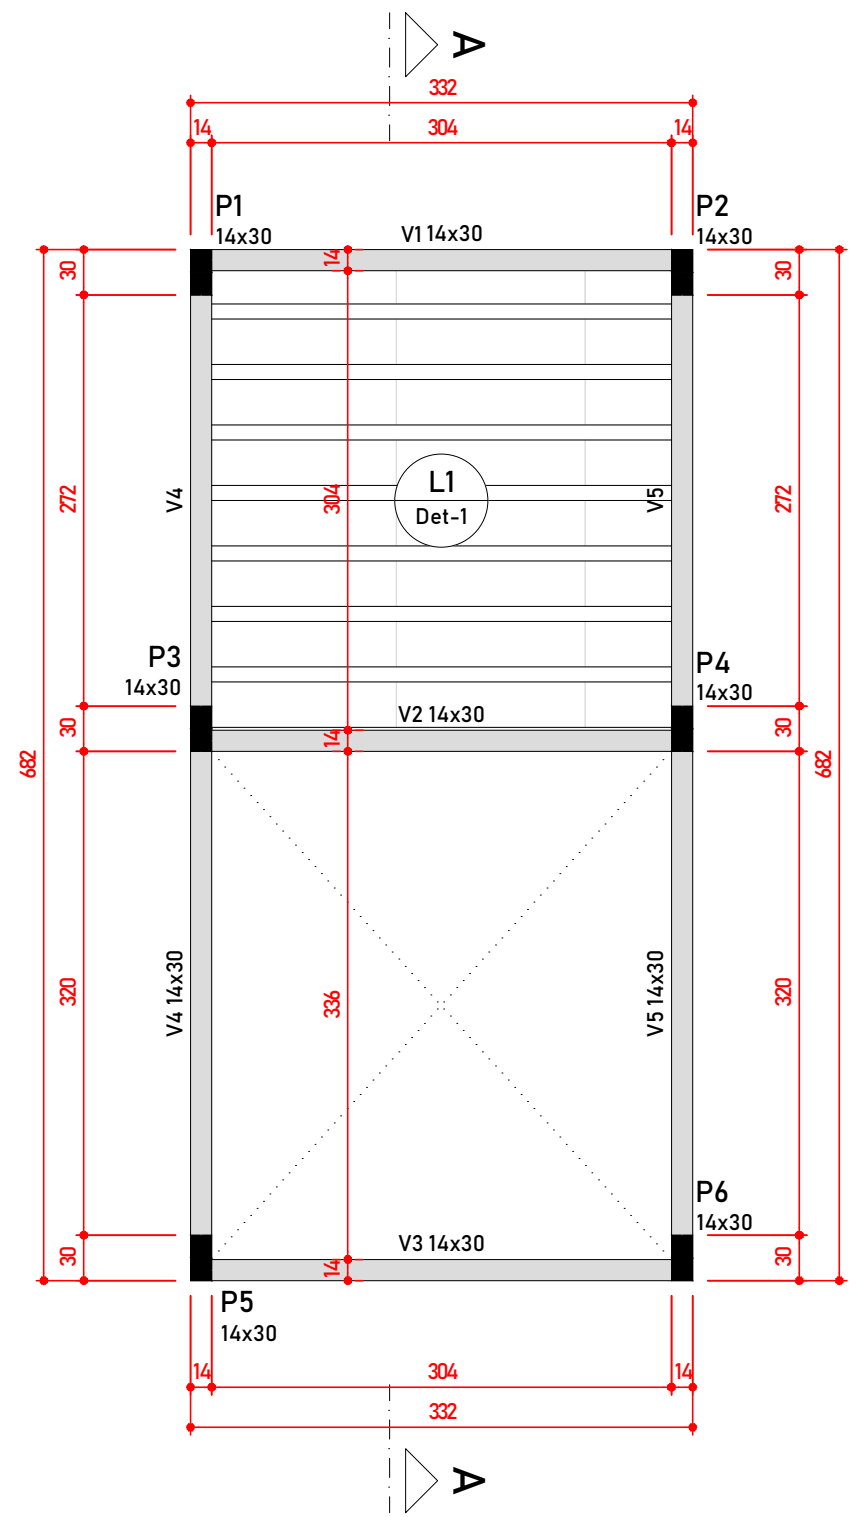

2 Forma do pavimento Nível 2 (+310)
1: 50

Vigas			
Nome	Seção (cm)	Elevação (cm)	Nível (cm)
V1	14x30	0	310
V2	14x30	0	310
V3	14x30	0	310
V4	14x30	0	310
V5	14x30	0	310

Pilares			
Nome	Seção (cm)	Elevação (cm)	Nível (cm)
P1	14x30	0	310
P2	14x30	0	310
P3	14x30	0	310
P4	14x30	0	310
P5	14x30	0	310
P6	14x30	0	310

Lajes							
Nome	Tipo	Altura (cm)	Elevação (cm)	Nível (cm)	Peso próprio (kgf/m²)	Adicional	Sobrecarga (kgf/m²)
L1	Trelçada 1D	13	0	310	176	100	100


Características dos materiais	
fck (kgf/cm²)	Ecs (kgf/cm²)
250	241500

Blocos de enchimento				
Detalhe	Tipo	Nome	Dimensões (cm)	Quantidade
1	EPS Unidirecional	B8/30/125	8 30 125	24

Legenda dos pilares	
■	Pilar que morre

Legenda das vigas e paredes	
■	Viga

Detalhe 1 (esc. 1:30)

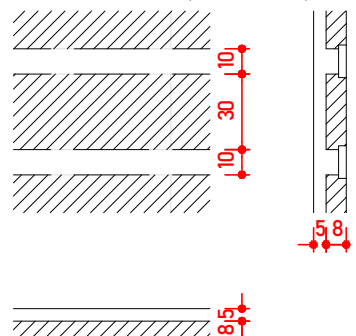

OBSERVAÇÕES PARA MONTAGEM DAS LAJES

- 01 - Na montagem, obedecer as vigas treliçadas de posição obrigatória.
- 02 - Colocar as escoras com espaçamento mínimo de 1,0m.
- 03 - Apoiar as escoras no contra-piso.
- 04 - Deixar escoramento nas Lajes treliçadas por no mínimo 21 dias.
- 05 - Retirar o escoramento do eixo para os apoios.
- 06 - Capeamento nas Lajes Treliçadas +5,0cm.
- 07 - Concreto recomendado para o Capeamento = Fck25 Mpa.
- 08 - Manter a Laje úmida durante 07 (sete) dias após a concretagem.
- 09 - Executar o Revestimento/telhado sobre a Laje somente 10 dias após a retirada total do escoramento

Vigas			
Nome	Seção (cm)	Elevação (cm)	Nível (cm)
V1	14x30	0	5
V2	14x30	0	5
V3	14x30	0	5
V4	14x30	0	5
V5	14x30	0	5

Lajes							
Nome	Tipo	Altura (cm)	Dados		Sobrecarga (kgf/m²)		
			Elevação (cm)	Nível (cm)	Peso próprio (kgf/m²)	Adicional	Acidental
L1	Maciça	15	0	5	375	182	150
L2	Maciça	15	0	5	375	182	150

Características dos materiais	
fck (kgf/cm²)	Ecs (kgf/cm²)
250	241500

Dimensão máxima do agregado = 19 mm

Pilares			
Nome	Seção (cm)	Elevação (cm)	Nível (cm)
P1	14x30	0	5
P2	14x30	0	5
P3	14x30	0	5
P4	14x30	0	5
P5	14x30	0	5
P6	14x30	0	5

Legenda dos pilares	
■	Pilar que nasce

Legenda das vigas e paredes	
■	Viga