


Nível 2

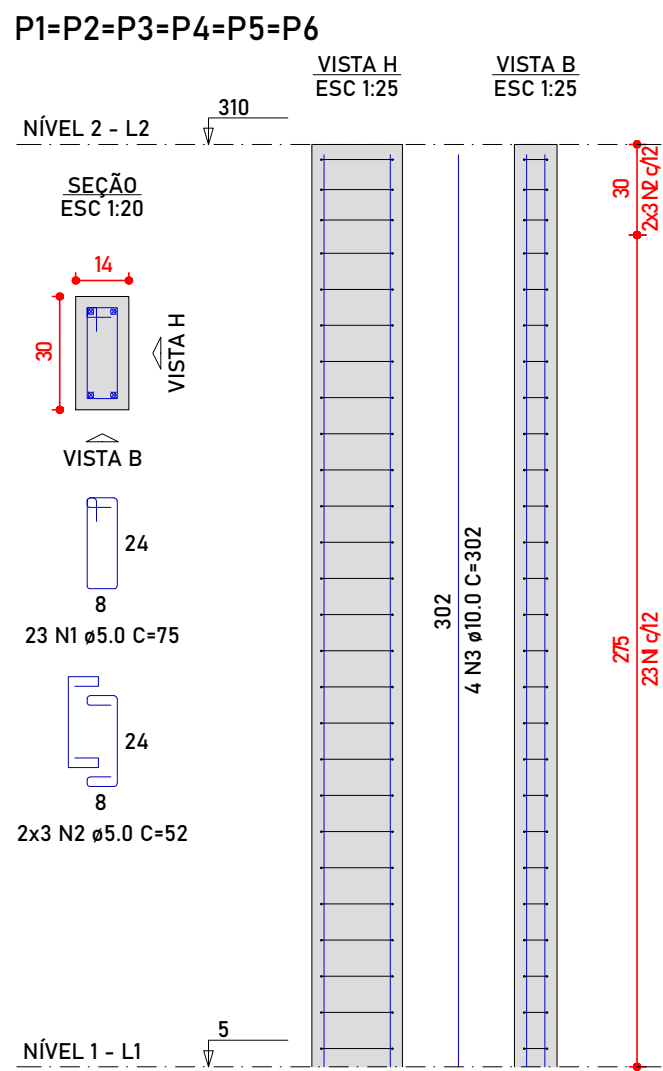


RELAÇÃO DO AÇO					
6xP1					
AÇO	N	DIAM (mm)	QUANT	C.UNIT (cm)	C.TOTAL (cm)
CA60	1	5.0	138	75	10350
CA50	2	5.0	36	52	1872
CA50	3	10.0	24	302	7248

RESUMO DO AÇO			
AÇO	DIAM (mm)	C.TOTAL (m)	PESO + 0% (kg)
CA50	10.0	72.5	44.7
CA60	5.0	122.2	18.8
PESO TOTAL (kg)			
CA50		44.7	
CA60		18.8	

Volume de concreto (C-25) = 0.77 m³
Área de forma = 16.10 m²

Nível 1

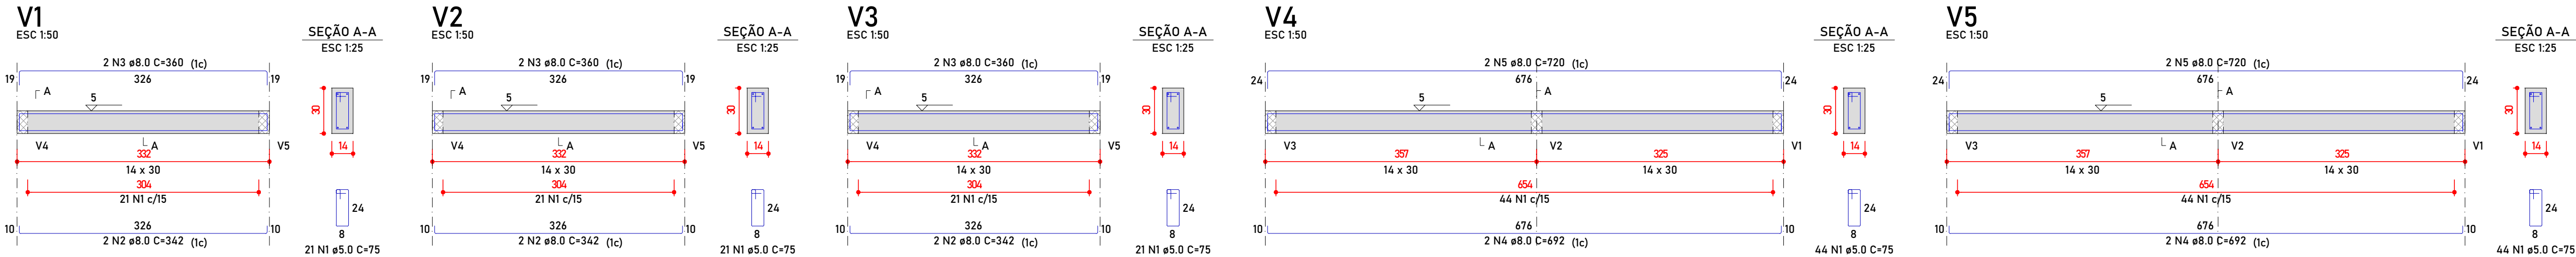


RELAÇÃO DO AÇO					
V1 V4, V2 V5, V3					
AÇO	N	DIAM (mm)	QUANT	C.UNIT (cm)	C.TOTAL (cm)
CA60	1	5.0	151	75	11325
CA50	2	8.0	6	342	2052
	3	8.0	6	360	2160
	4	8.0	4	692	2768
	5	8.0	4	720	2880

RESUMO DO AÇO			
AÇO	DIAM (mm)	C.TOTAL (m)	PESO + 0% (kg)
CA50	8.0	98.6	38.9
CA60	5.0	113.3	17.5
PESO TOTAL (kg)			
CA50		38.9	
CA60		17.5	

Volume de concreto (C-25) = 0.97 m³
Área de forma = 13.20 m²

Nível 2

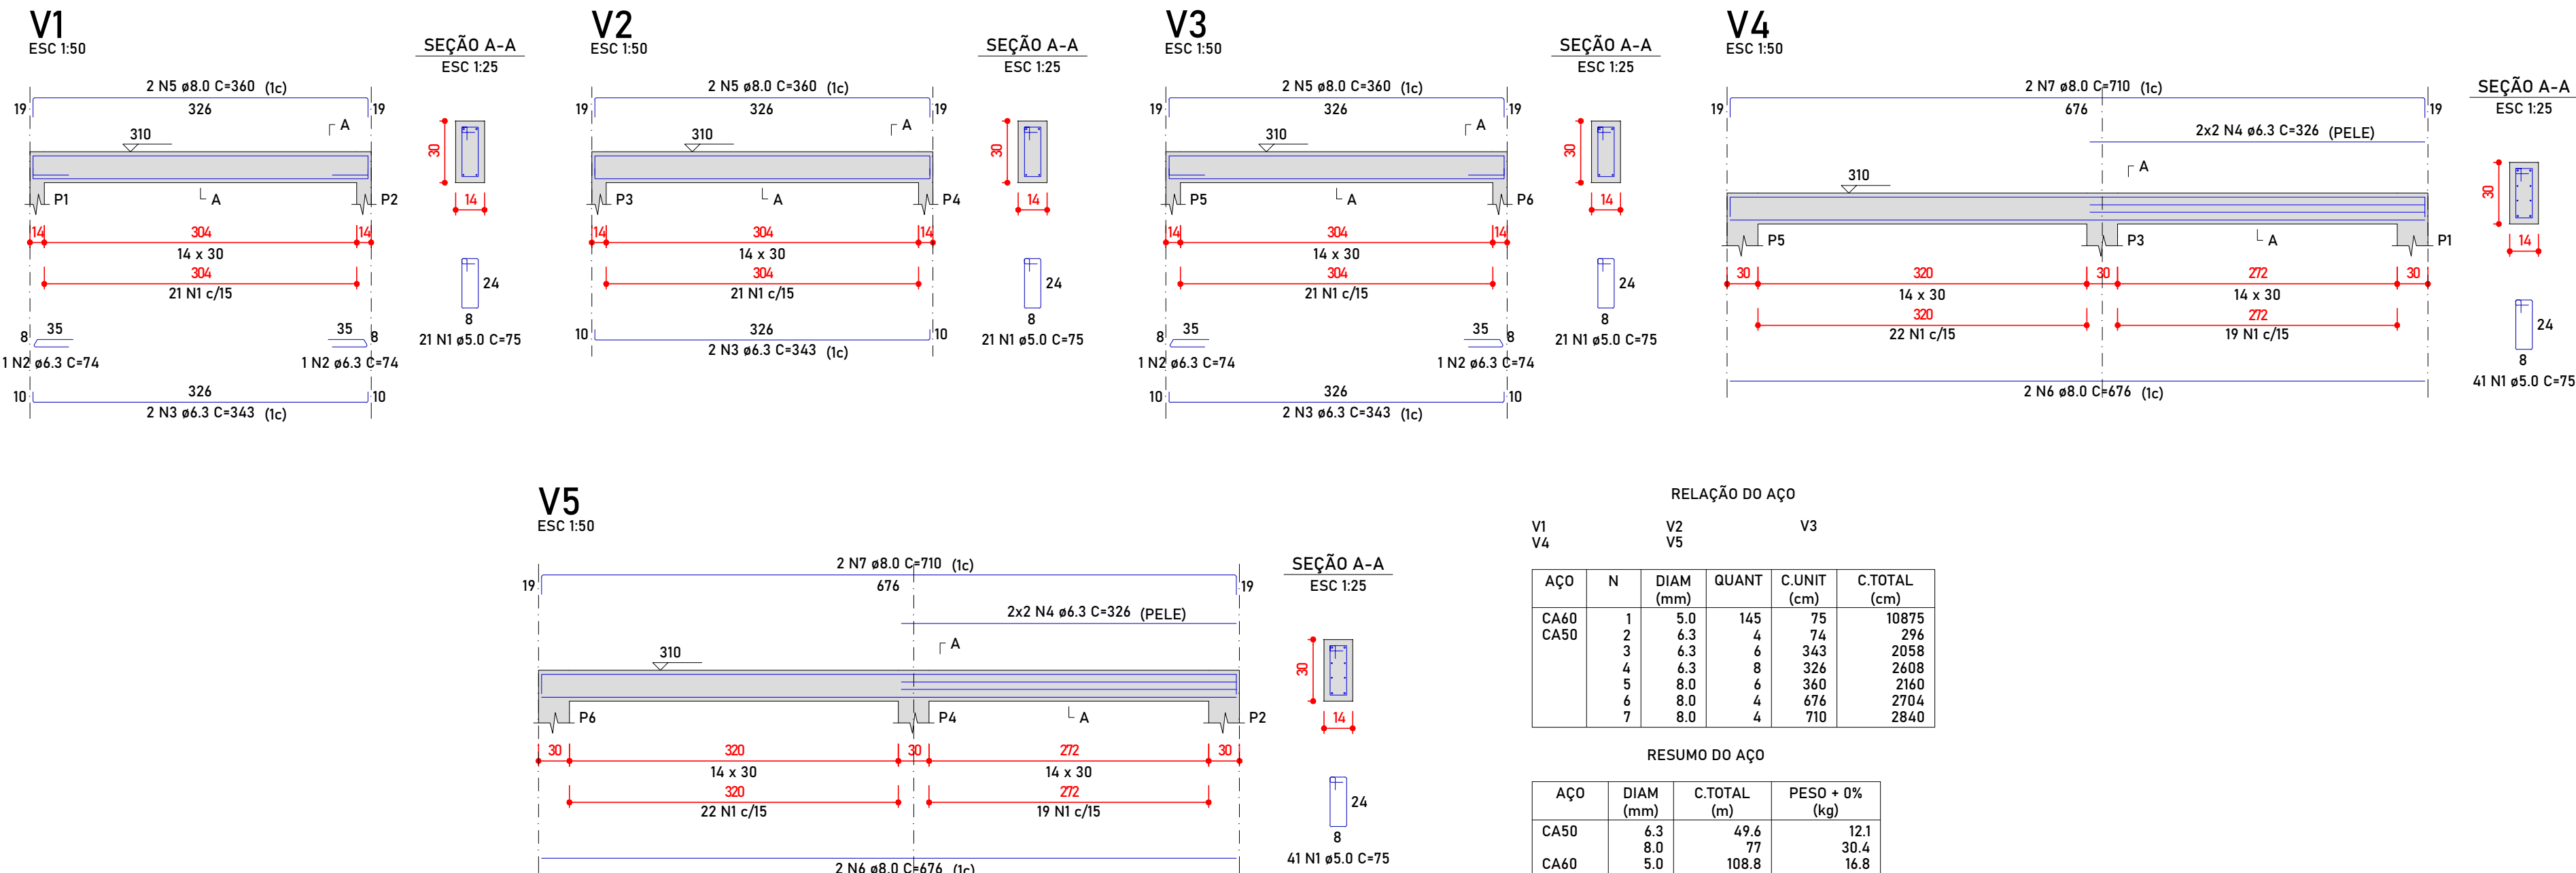

RELAÇÃO DO AÇO					
V1 V4, V2 V5, V3					
AÇO	N	DIAM (mm)	QUANT	C.UNIT (cm)	C.TOTAL (cm)
CA60	1	5.0	145	75	10875
CA50	2	6.3	4	74	296
	3	6.3	6	343	2058
	4	6.3	8	326	2608
	5	8.0	6	360	2160
	6	8.0	4	676	2704
	7	8.0	4	710	2840

RESUMO DO AÇO			
AÇO	DIAM (mm)	C.TOTAL (m)	PESO + 0% (kg)
CA50	6.3	49.6	12.1
CA60	5.0	77	30.4
		108.8	16.8
PESO TOTAL (kg)			
CA50		42.5	
CA60		16.8	

Volume de concreto (C-25) = 0.88 m³
Área de forma = 14.01 m²

ESPAÇO PARA CARIMBO:

RESPONSÁVEL TÉCNICO - CREA/CAU: PROPRIETÁRIO:



Detalhamento de Vigas e Pilares (Nível 1 e 2)

ÁREAS	DESCRIÇÃO	QUANTIDADE	Nº FOLHA:
			3/4

PROPRIETÁRIO:
PREFEITURA MUNICIPAL DE ITAQUIRAÍ - MS
CNPJ: 15.403.041/0001-04

ENDEREÇO:
BR 163 - JARDIM PROGRESSO - ITAQUIRAÍ - MS

TÍTULO:
REVITALIZAÇÃO DO BOSQUE MUNICIPAL

RESPONSÁVEL TÉCNICO - CREA/CAU:
PAVÃO EMPREENDIMENTOS EIRELI EPP - CREA-MS 18990 - Willan P Pavão
Engenheiro Civil
CREA-SC 1442343 - Visto-MS 32768

ESCALA:
Indicado

DATA:
23/04/24

DESENHISTA:

