
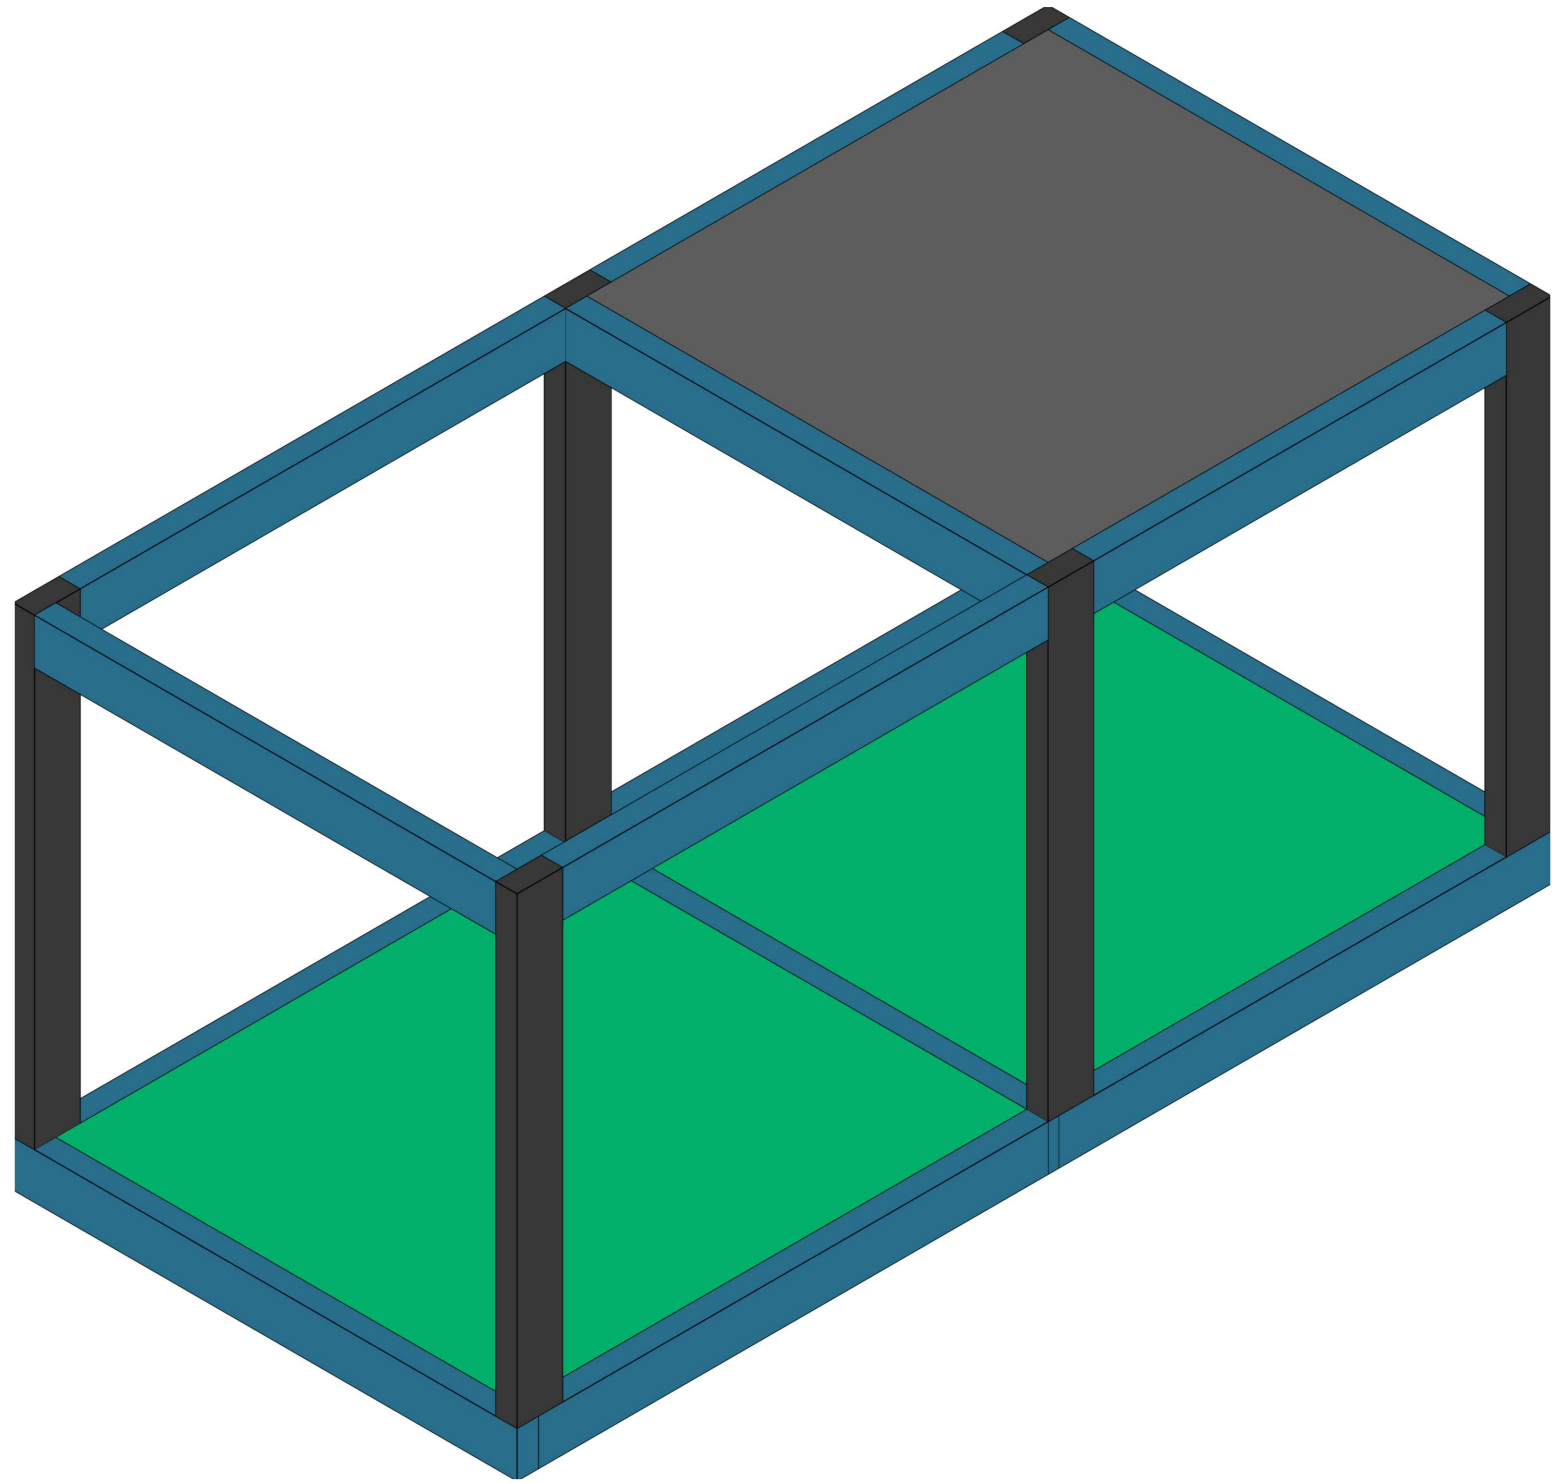
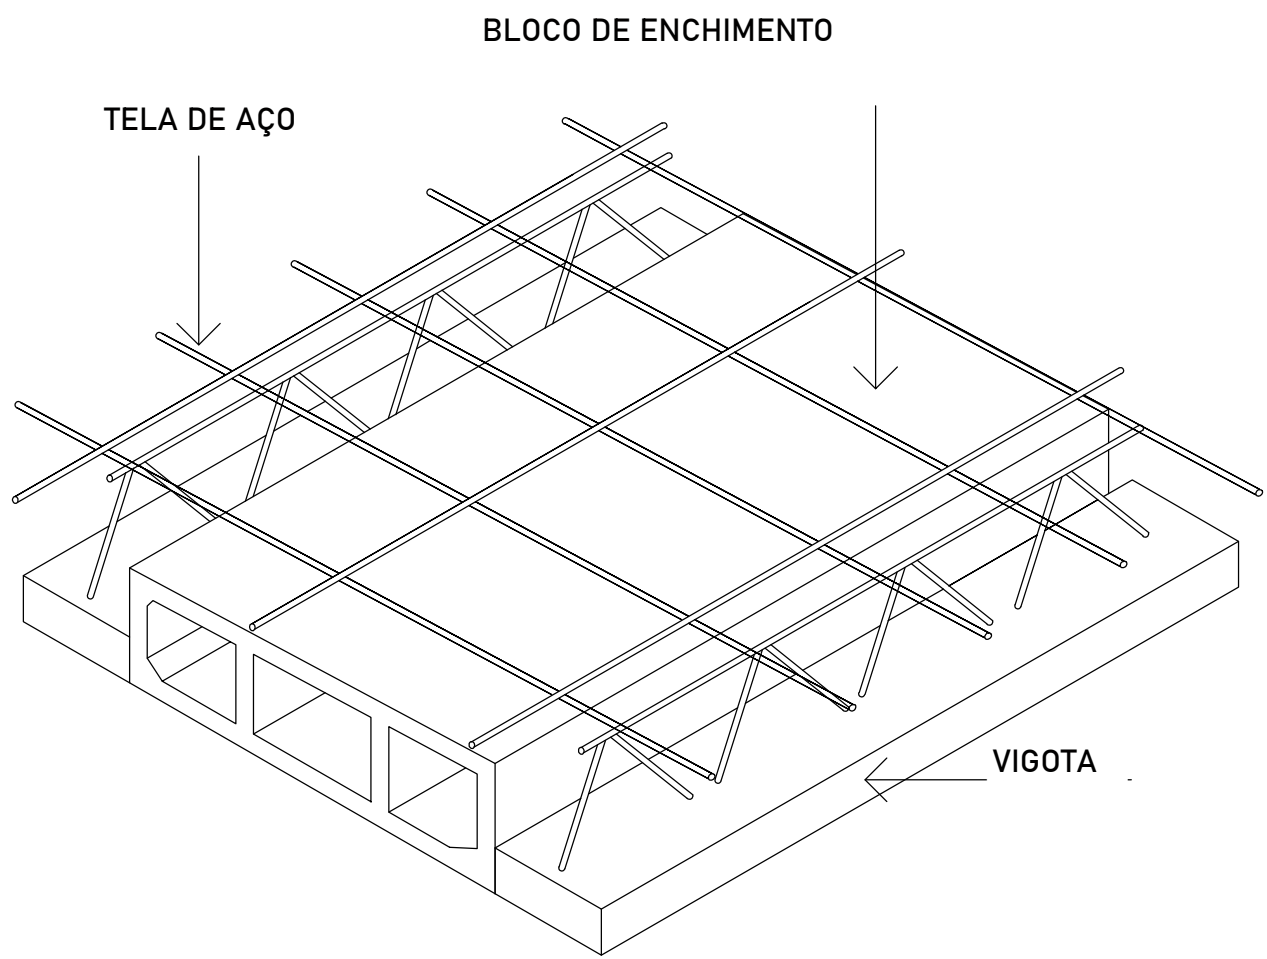



NÚMEROS		
DESENHOS DE REFERÊNCIA		
APROVADO		
REVISÃO		
DATA		
Nº		

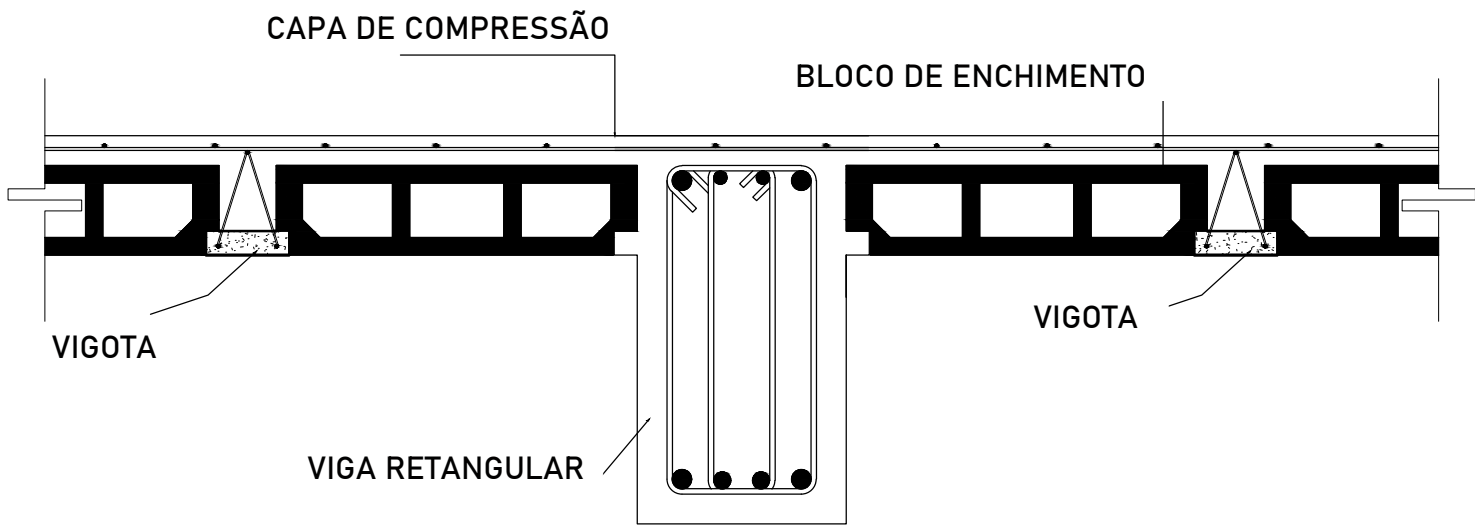


5 Detalhe 3D

OBSERVAÇÕES PARA MONTAGEM DAS LAJES


- 01 - Na montagem, obedecer as vigas treliçadas de posição obrigatória.
- 02 - Colocar as escoras com espaçamento mínimo de 1,0m.
- 03 - Apoiar as escoras no contra-piso.
- 04 - Deixar escoramento nas Lajes treliçadas por no mínimo 21 dias.
- 05 - Retirar o escoramento do eixo para os apoios.
- 06 - Capeamento nas Lajes Treliçadas = 5,0cm.
- 07 - Concreto recomendado para o Capeamento = Fck 25 Mpa.
- 08 - Manter a Laje úmida durante 07 (sete) dias após a concretagem.
- 09 - Executar o Revestimento/telhado sobre a Laje somente 10 dias após a retirada total do escoramento

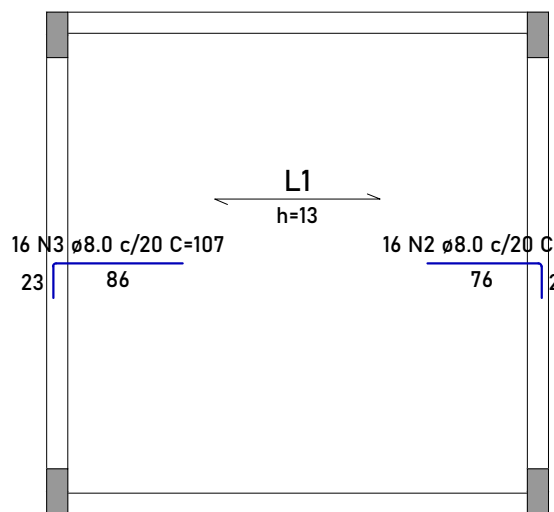

1 Armação negativa das lajes do pavimento Nível 2
1 : 50

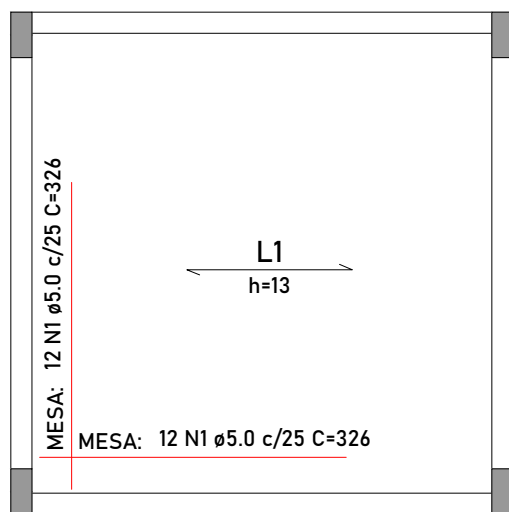


2 Armação positiva das lajes do pavimento Nível 2
1 : 50

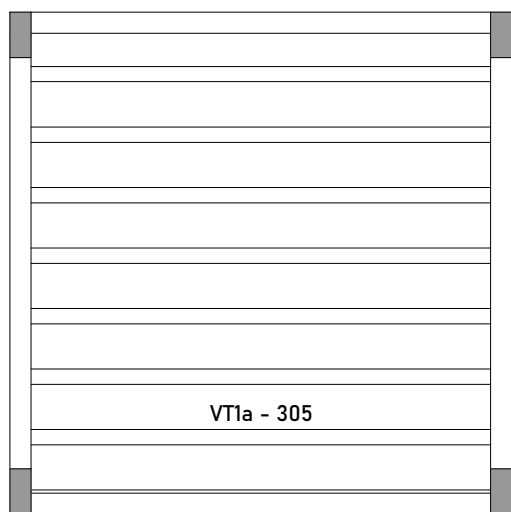

3 Planta de vigotas pré-moldadas
1 : 50

VT1a (7 unidades)
(L1)
ESC 1:50

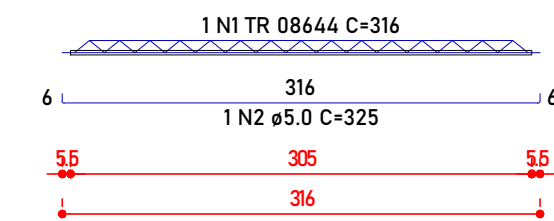

4 Detalhamento de vigotas pré-moldadas
1 : 50

RELAÇÃO DO AÇO

7xVT1a

AÇO	N	DIAM (mm)	QUANT	C.UNIT (cm)	C.TOTAL (cm)
CA60	1	TR 08644	7	316	2212
	2	5.0	7	325	2275

RESUMO DO AÇO

AÇO	DIAM (mm)	C.TOTAL (m)	PESO + 0% (kg)
CA60	5.0	22.8	3.5
TR 08644		22.1	16.3
PESO TOTAL (kg)			
CA60	19.8		

Volume de concreto (C-25) = 0.00 m³
Área de forma = 0.00 m²

RELAÇÃO DO AÇO					
Negativos			Positivos		
AÇO	N	DIAM (mm)	QUANT	C.UNIT (cm)	C.TOTAL (cm)
CA60	1	5.0	24	326	7824
CA50	2	8.0	16	97	1552
	3	8.0	16	107	1712

RESUMO DO AÇO

AÇO	DIAM (mm)	C.TOTAL (m)	PESO + 0% (kg)
CA50	8.0	32.6	12.9
CA60	5.0	78.2	12.1
PESO TOTAL (kg)			
CA50	12.9		
CA60	12.1		

Volume de concreto (C-25) = 0.58 m³
Área de forma = 0.00 m²

NOTAS DE PROJETO


ESTE PROJETO É PROPRIEDADE DO PROJETISTA REGISTRADO NO SELO. CONFORME LEI Nº. 5194/66 NÃO DEVE SER UTILIZADO PARA QUALQUER OUTRA FINALIDADE QUE NÃO SE RELACIONE COM A EXECUÇÃO DA PRESENTE EDIFICAÇÃO, SENDO TERMINANTEMENTE VEDADA SUA COLOCAÇÃO A DISPOSIÇÃO DE TERCEIROS.

O PROJETISTA NÃO SE RESPONSABILIZARÁ POR EVENTUAIS ALTERAÇÕES DESTE PROJETO DURANTE SUA EXECUÇÃO. QUALQUER MODIFICAÇÃO, O MESMO DEVE SER CONTACTADO.


ESTE PROJETO FOI BASEADO NO LAY-OUT E INFORMAÇÕES FORNECIDAS PELO ARQUITETO OU PROPRIETÁRIO.

QUALQUER MODIFICAÇÃO OU DÚVIDA DEVERÁ SER IMEDIATAMENTE COMUNICADA POR ESCRITO AO PROJETISTA.


DETALHE DA ARMADURA DE SUPERIOR DE CONTINUIDADE DA LAJE E MONTAGEM DA ARMADURA DE DISTRIBUIÇÃO

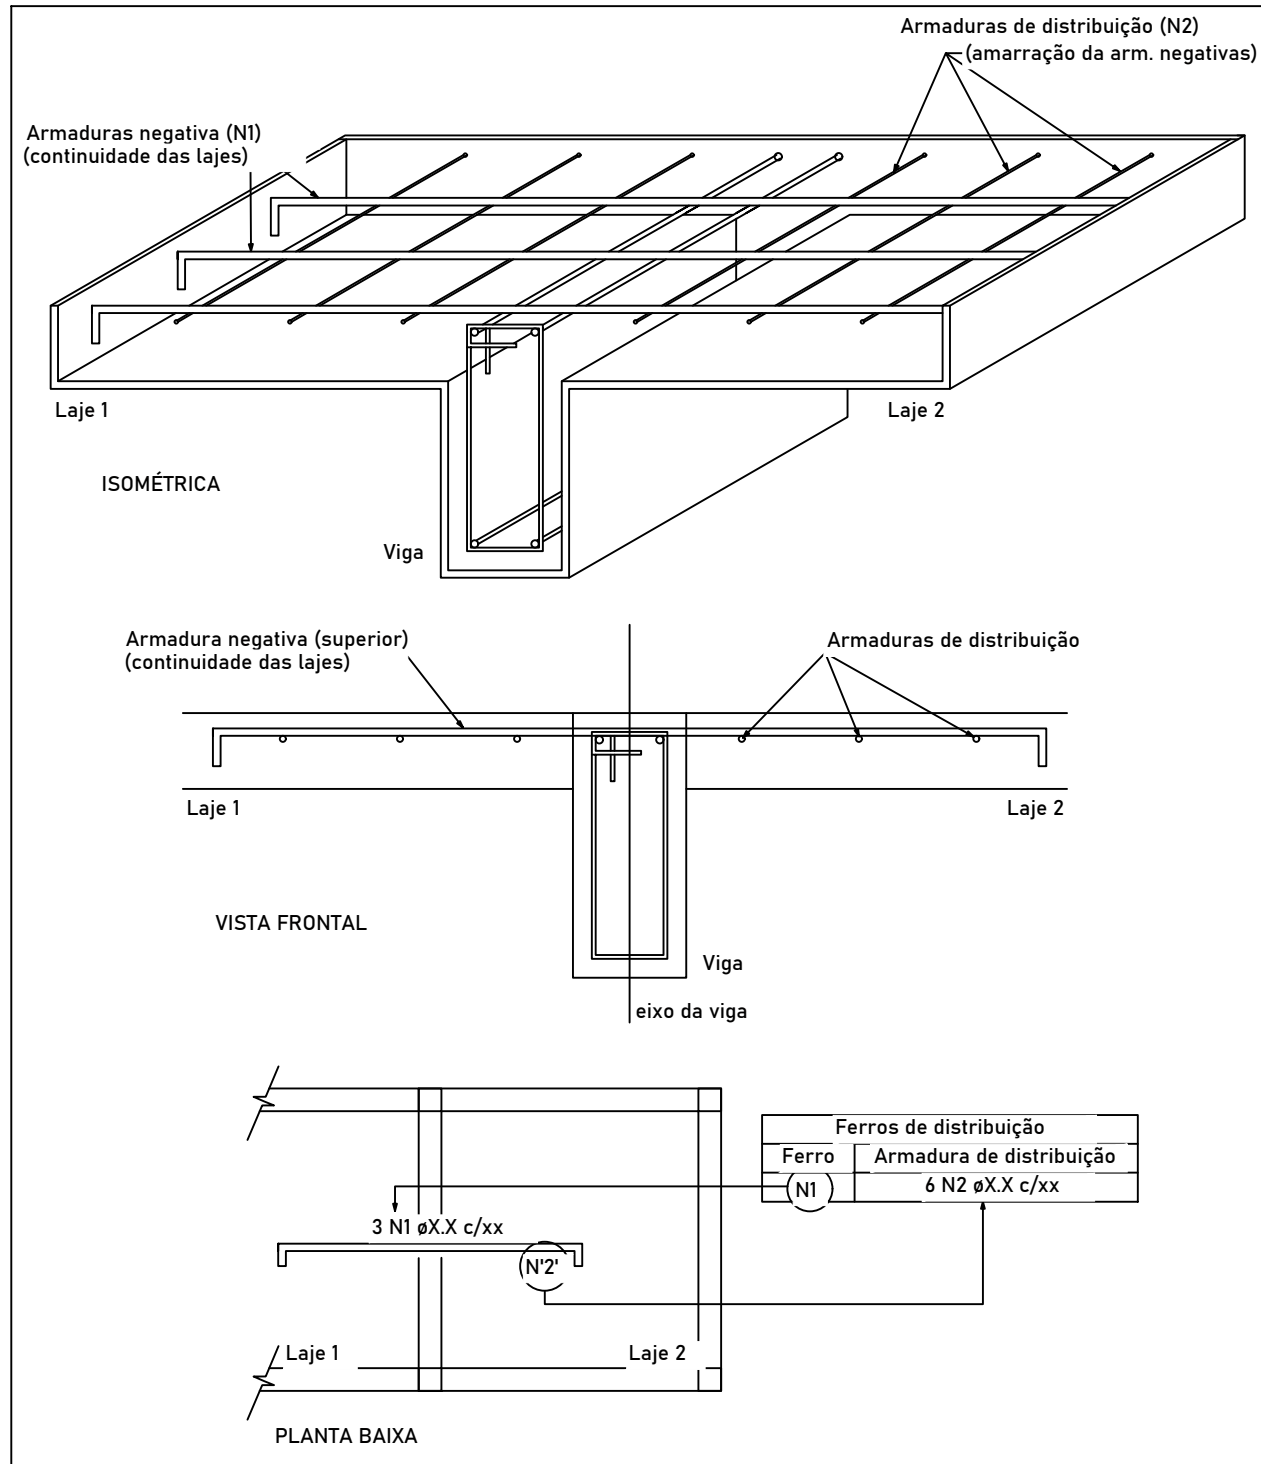


PARA L MENOR OU IGUAL A 3,20m
Vigota

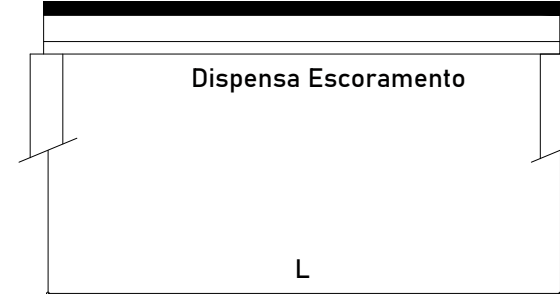

PARA L ENTRE 3,20 E 6,20m
Vigota

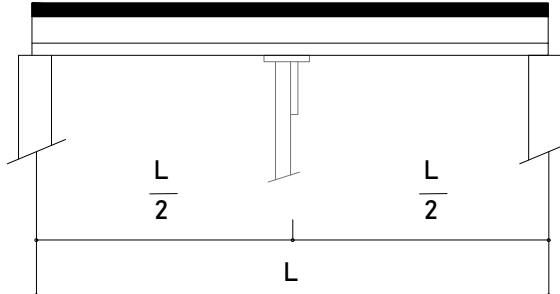

PARA L ENTRE 6,20 E 10,00m
Vigota

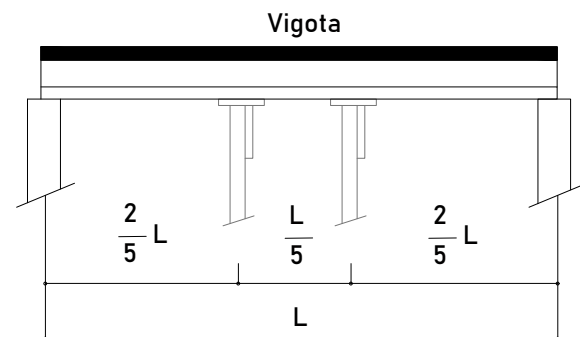

PARA L MAIOR QUE 10,00m

Estas condições podem ser alteradas em função do vão, ou peso-próprio da laje. Para confirmação, consultar a tabela de dimensionamento da laje.

ESPAÇO PARA CARIMBO:

RESPONSÁVEL TÉCNICO - CREA/CAU:

PROPRIETÁRIO:



Planta de Lajes, Detalhe das Vigotas e 3D

ÁREAS	Nº FOLHA:
DESCRIÇÃO	QUANTIDADE

4/4

PROPRIETÁRIO:

PREFEITURA MUNICIPAL DE ITAQUIRAÍ - MS
CNPJ: 15.403.041/0001-04

ENDEREÇO:

BR 163 - JARDIM PROGRESSO - ITAQUIRAÍ - MS

TÍTULO:

REVITALIZAÇÃO DO BOSQUE MUNICIPAL

RESPONSÁVEL TÉCNICO - CREA/CAU:
PAVÃO EMPREENDIMENTOS EIRELI EPP - CREA-MS 18990 - Willan P Pavão
Engenheiro Civil
CREA-SC 1442343 - Visto-MS 32768

ESCALA:

Indicado

DATA:

23/04/24

DESENHISTA: