



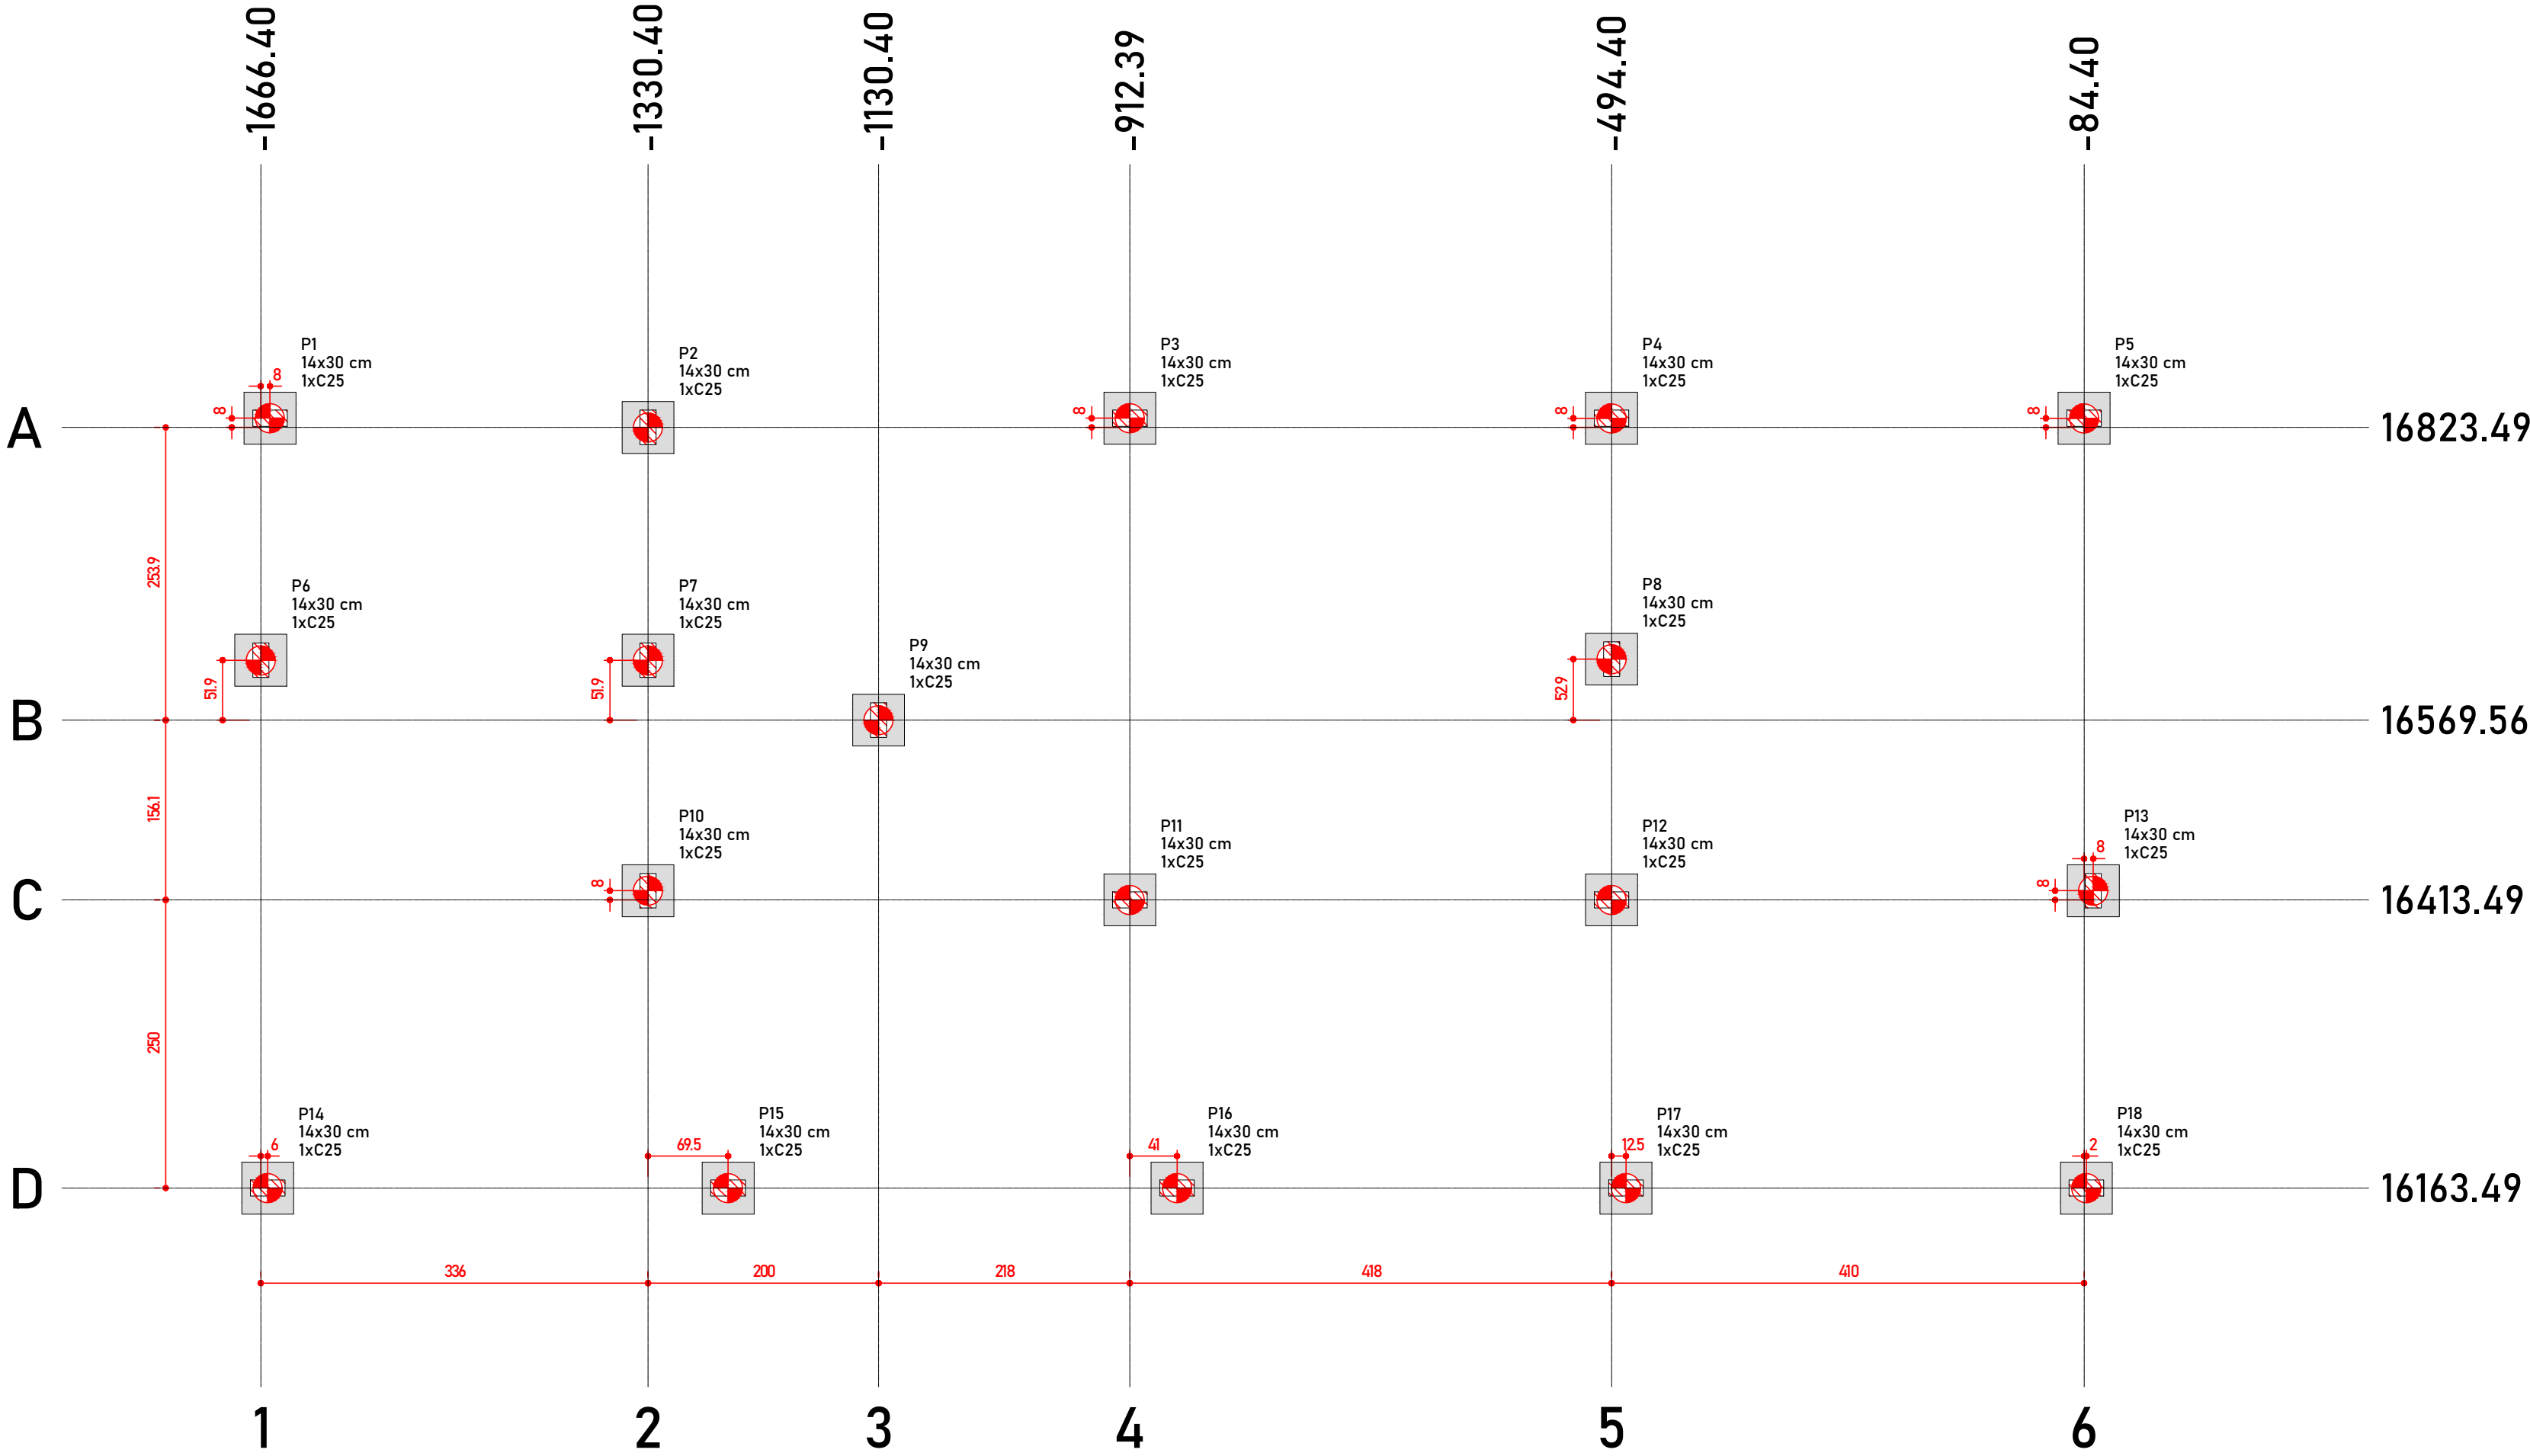


1
Planta de Localização
1 : 50

B1=B2=B3=B4=B5
B6=B7=B8=B9=B10
B11=B12=B13=B14
B15=B16=B17=B18 (1xC25)

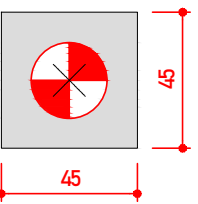




2
Legenda dos blocos
1 : 25

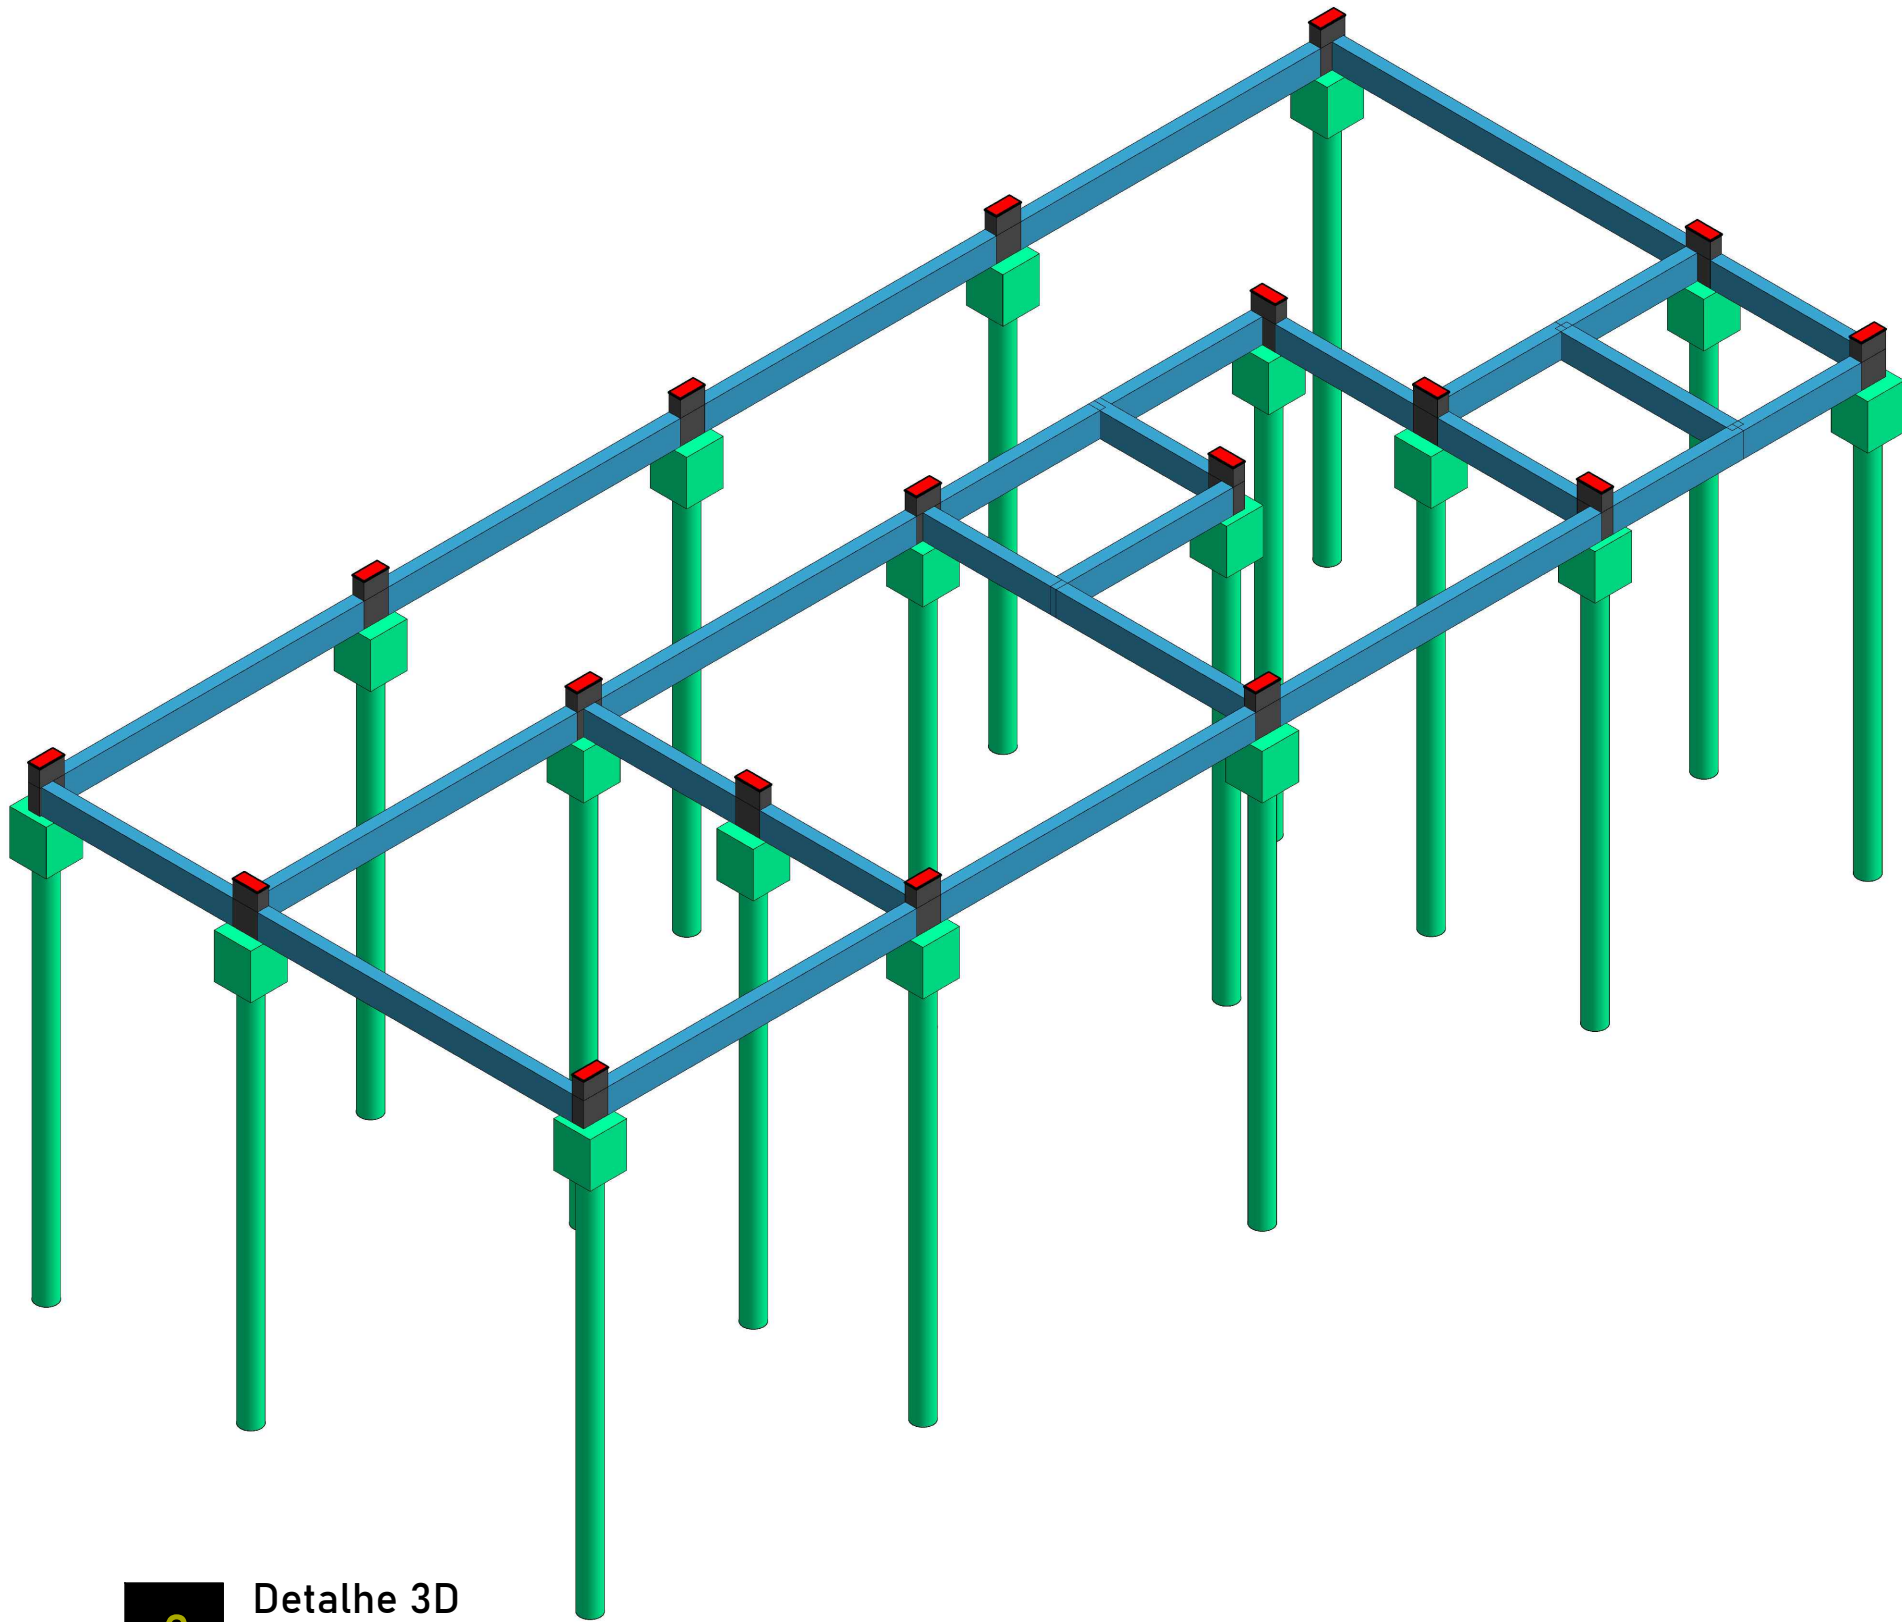

3
Detalhe 3D

Pilar					Fundação					Bloco		
Nome	Seção (cm)	X (cm)	Y (cm)	Posição	Nome	Lado B (cm)	Lado H (cm)	h0 / ha (cm)	h1 / hb (cm)	ne	Estaca	ca (cm)
P1	14x30	-1658.40	16831.49	A-1 B1	45	45	30	55	1	C25	-70	
P2	14x30	-1330.40	16823.49	A-2 B2	45	45	30	55	1	C25	-70	
P3	14x30	-912.39	16831.49	A-4 B3	45	45	30	55	1	C25	-70	
P4	14x30	-494.40	16831.48	A-5 B4	45	45	30	55	1	C25	-70	
P5	14x30	-84.40	16831.48	A-6 B5	45	45	30	55	1	C25	-70	
P6	14x30	-1666.40	16621.49	B-1 B6	45	45	30	55	1	C25	-70	
P7	14x30	-1330.40	16621.49	B-2 B7	45	45	30	55	1	C25	-70	
P8	14x30	-494.40	16622.49	B-5 B8	45	45	30	55	1	C25	-70	
P9	14x30	-1130.40	16569.56	B-3 B9	45	45	30	55	1	C25	-70	
P10	14x30	-1330.40	16421.49	C-2 B10	45	45	30	55	1	C25	-70	
P11	14x30	-912.40	16413.49	C-4 B11	45	45	30	55	1	C25	-70	
P12	14x30	-494.40	16413.49	C-5 B12	45	45	30	55	1	C25	-70	
P13	14x30	-76.40	16421.49	C-6 B13	45	45	30	55	1	C25	-70	
P14	14x30	-1660.40	16163.49	D-1 B14	45	45	30	55	1	C25	-70	
P15	14x30	-1260.90	16163.49	D-2 B15	45	45	30	55	1	C25	-70	
P16	14x30	-871.40	16163.49	D-4 B16	45	45	30	55	1	C25	-70	
P17	14x30	-481.90	16163.49	D-5 B17	45	45	30	55	1	C25	-70	
P18	14x30	-82.40	16163.49	D-6 B18	45	45	30	55	1	C25	-70	

Estacas			
Simbologia	Nome	d (cm)	Quantidade
	C25	25.00	18

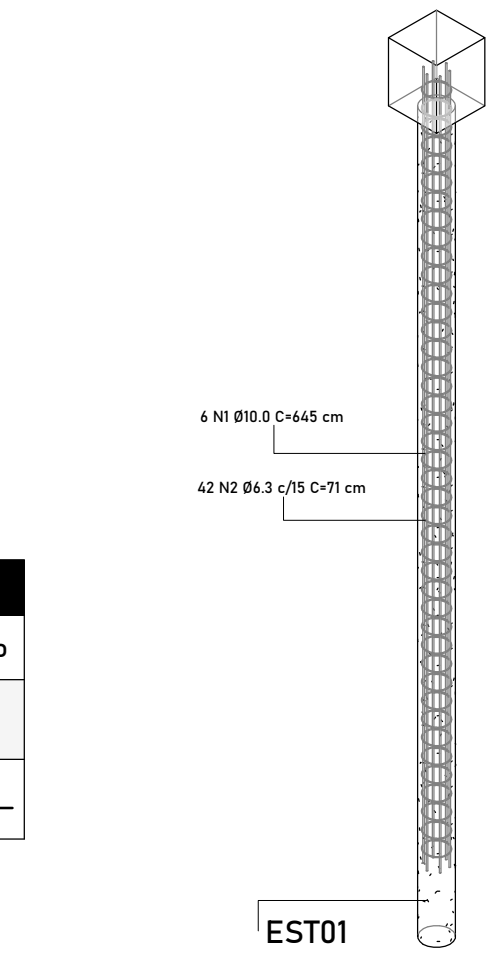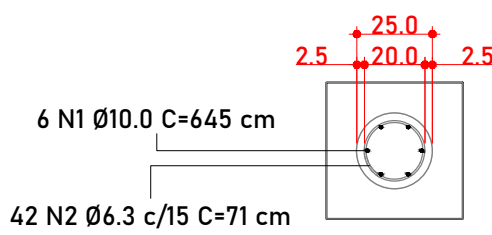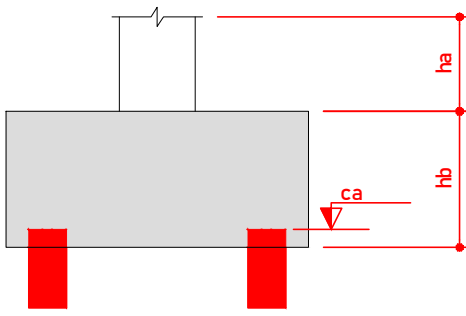


NOTAS DE PROJETO

ESTE PROJETO É PROPRIEDADE DO PROJETISTA REGISTRADO NO SELO, CONFORME LEI Nº: 5194/66 NÃO DEVE SER UTILIZADO PARA QUALQUER OUTRA FINALIDADE QUE NÃO SE RELACIONE COM A EXECUÇÃO DA PRESENTE EDIFICAÇÃO, SENDO TERMINANTEMENTE VEDADA SUA COLOCAÇÃO A DISPOSIÇÃO DE TERCEIROS.

O PROJETISTA NÃO SE RESPONSABILIZARÁ POR EVENTUAIS ALTERAÇÕES DESTES PROJETO DURANTE SUA EXECUÇÃO. QUALQUER MODIFICAÇÃO, O MESMO DEVE SER CONTACTADO.

ESTE PROJETO FOI BASEADO NO LAY-OUT E INFORMAÇÕES FORNECIDAS PELO ARQUITETO OU PROPRIETÁRIO.

QUALQUER MODIFICAÇÃO OU DÚVIDA DEVERÁ SER IMEDIATAMENTE COMUNICADA POR ESCRITO AO PROJETISTA.

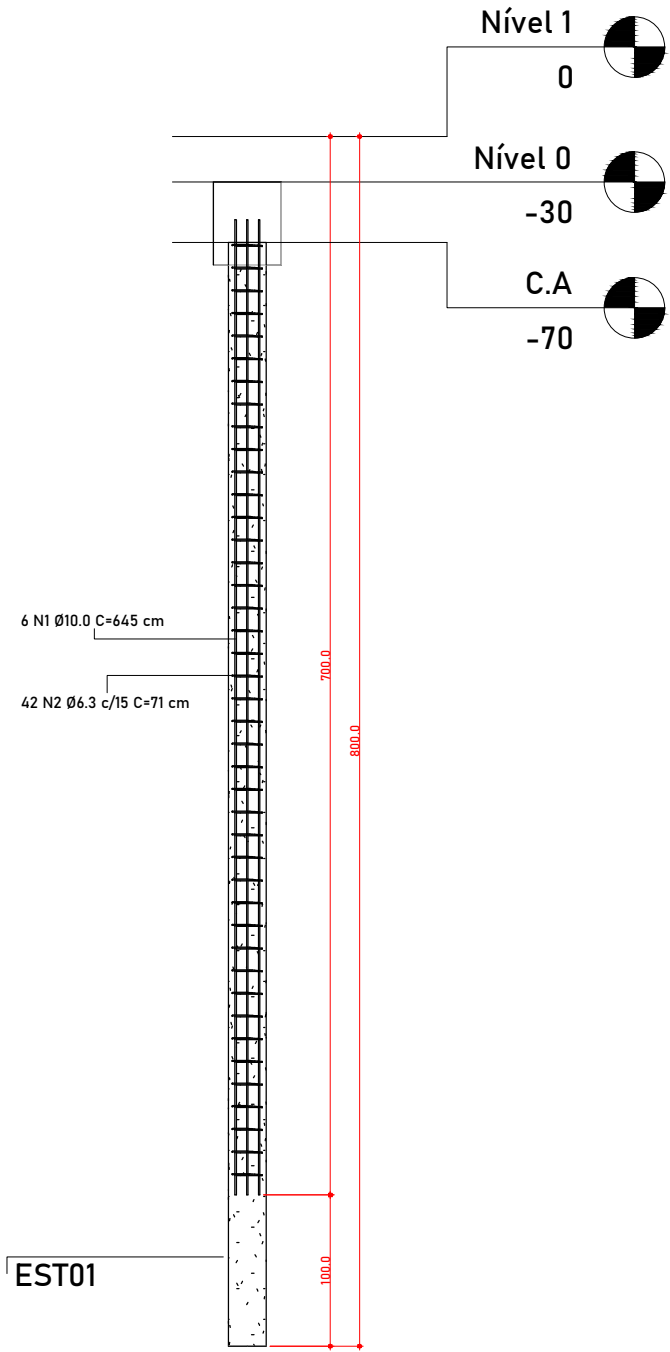

Resumo de aço - Geral						
Diâmetro (Ø)	N. do vergalhão	Quantidade	Comprimento unitário (cm)	Comprimento total + 10% (m)	Peso (kg)	Formato
6.3 mm	2	756	71	589.21	144.36	
10.0 mm	1	108	645	766.26	472.78	

Estacas		
Nome	Quantidade (un)	Diâmetro (Ø)
EST01	18	250 mm

Resumo escavação - Estacas	
Nome	Volume (m³)
EST01	7.09 m³
Total	7.09 m³

Resumo de concreto ~...	
Nível	Volume + 10%
Concreto C-30	6.95
Nível 0	6.95
Total geral: 18	6.95

ESPAÇO PARA CARIMBO:

RESPONSÁVEL TÉCNICO - CREA/CAU: PROPRIETÁRIO:

Localção, detalhamento das estacas e detalhe 3D

ÁREAS	Nº FOLHA:
DESCRIÇÃO	QUANTIDADE

PROPRIETÁRIO:
PREFEITURA MUNICIPAL DE ITAQUIRAÍ - MS
CNPJ:15.403.041/0001-04

ENDEREÇO:
BR 163 - JARDIM PROGRESSO - ITAQUIRAÍ - MS

TÍTULO:
REVITALIZAÇÃO DO BOSQUE MUNICIPAL

RESPONSÁVEL TÉCNICO - CREA/CAU:
PAVÃO EMPREENDIMENTOS EIRELI EPP - CREA-MS 18990 - Willan P Pavão
Engenheiro Civil
CREA-SC 1442343 - Visto-MS 32768

ESCALA:
Indicado

DATA:
23/04/24

DESENHISTA:

1/9