


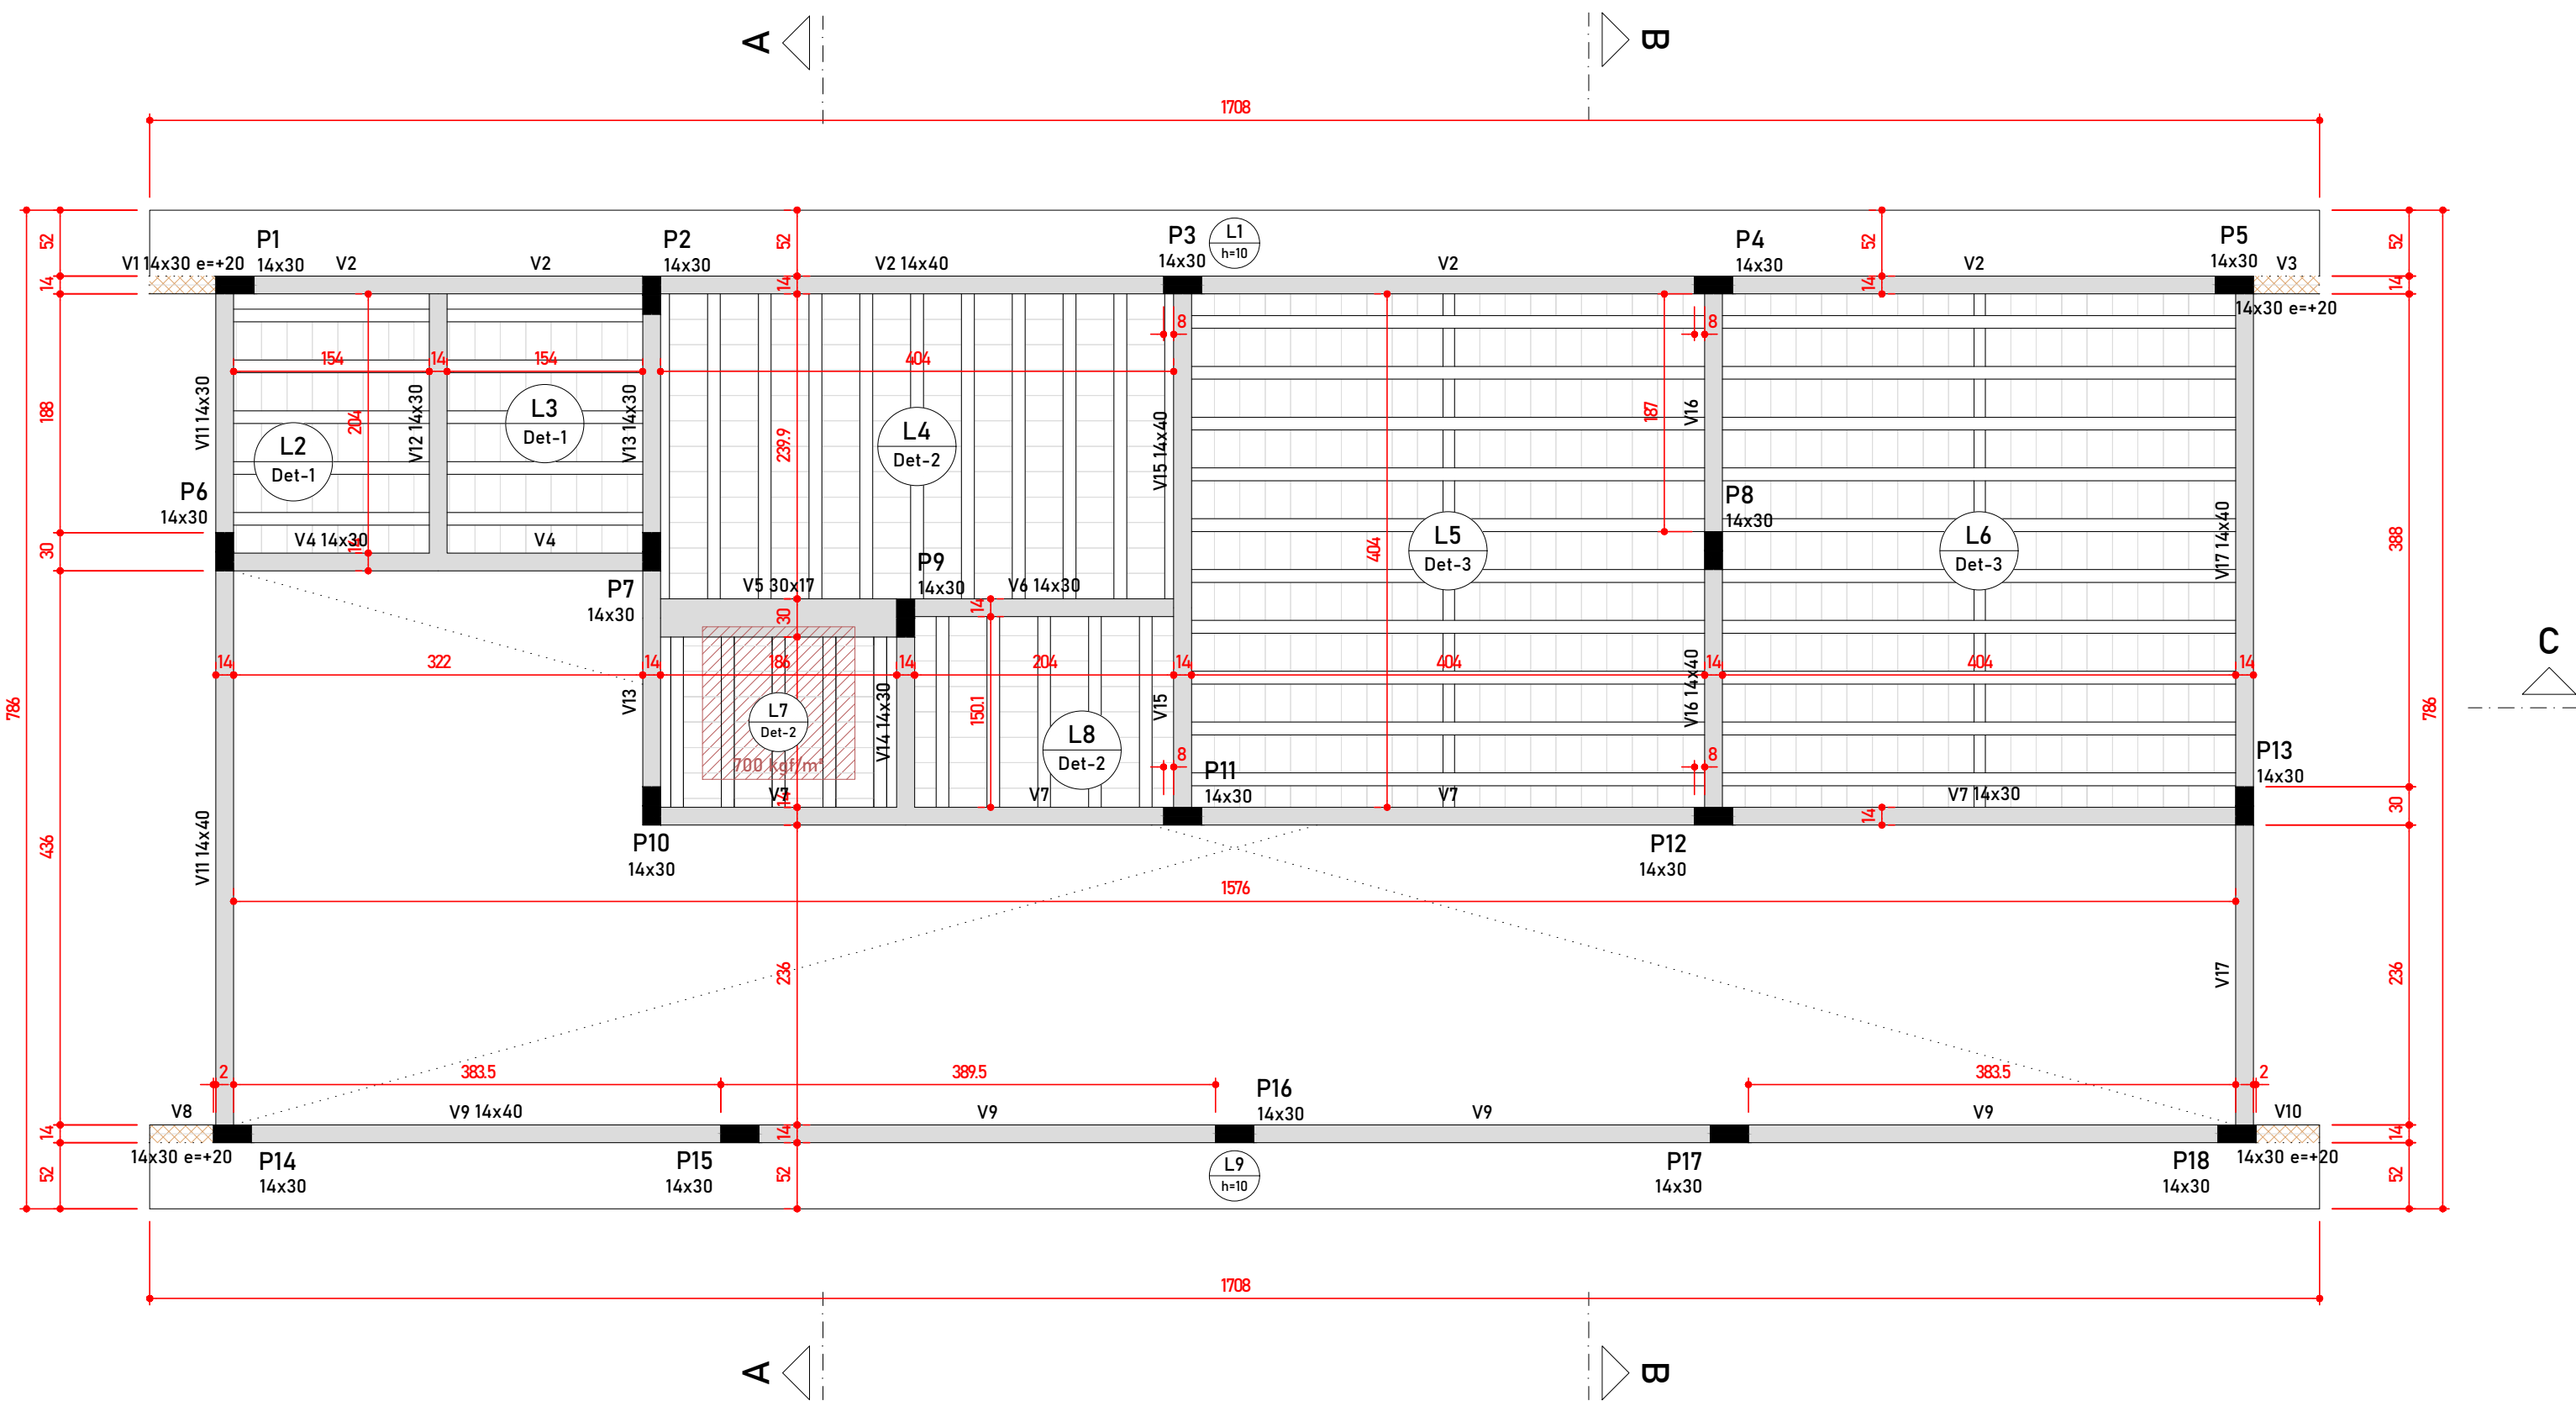
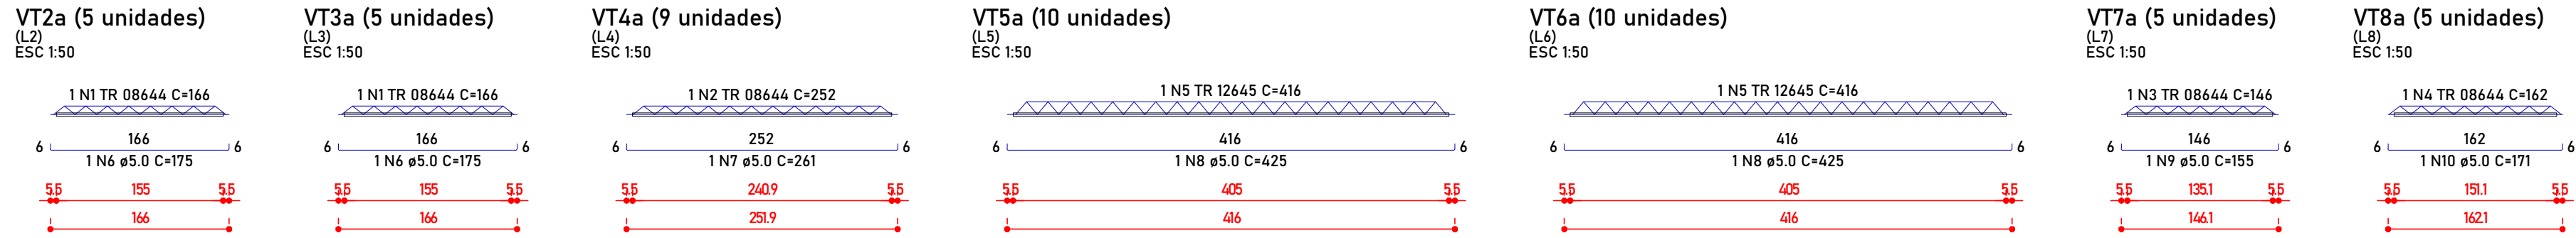


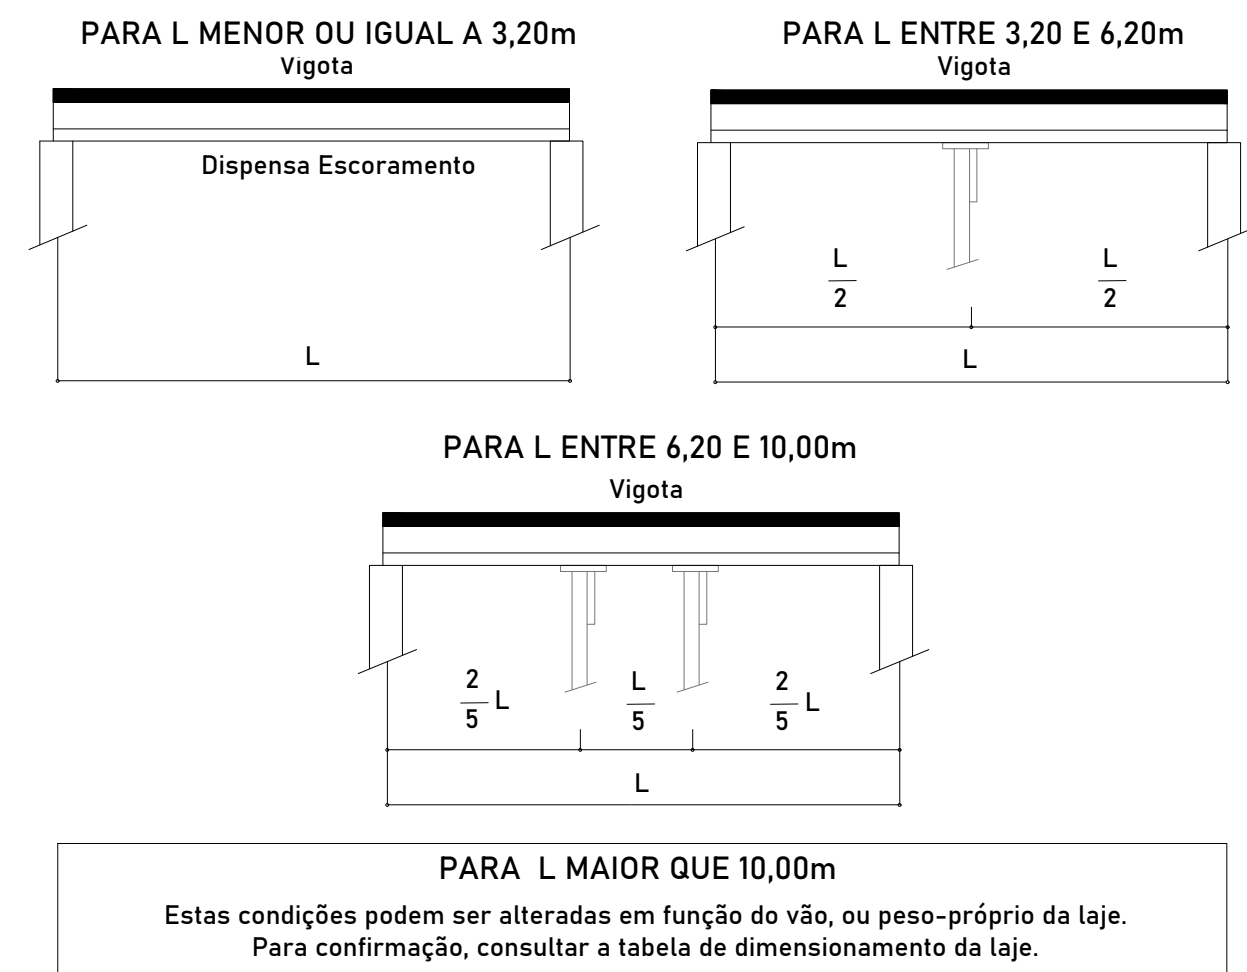

1 Forma do pavimento Nível 2 (+310)
1 : 50

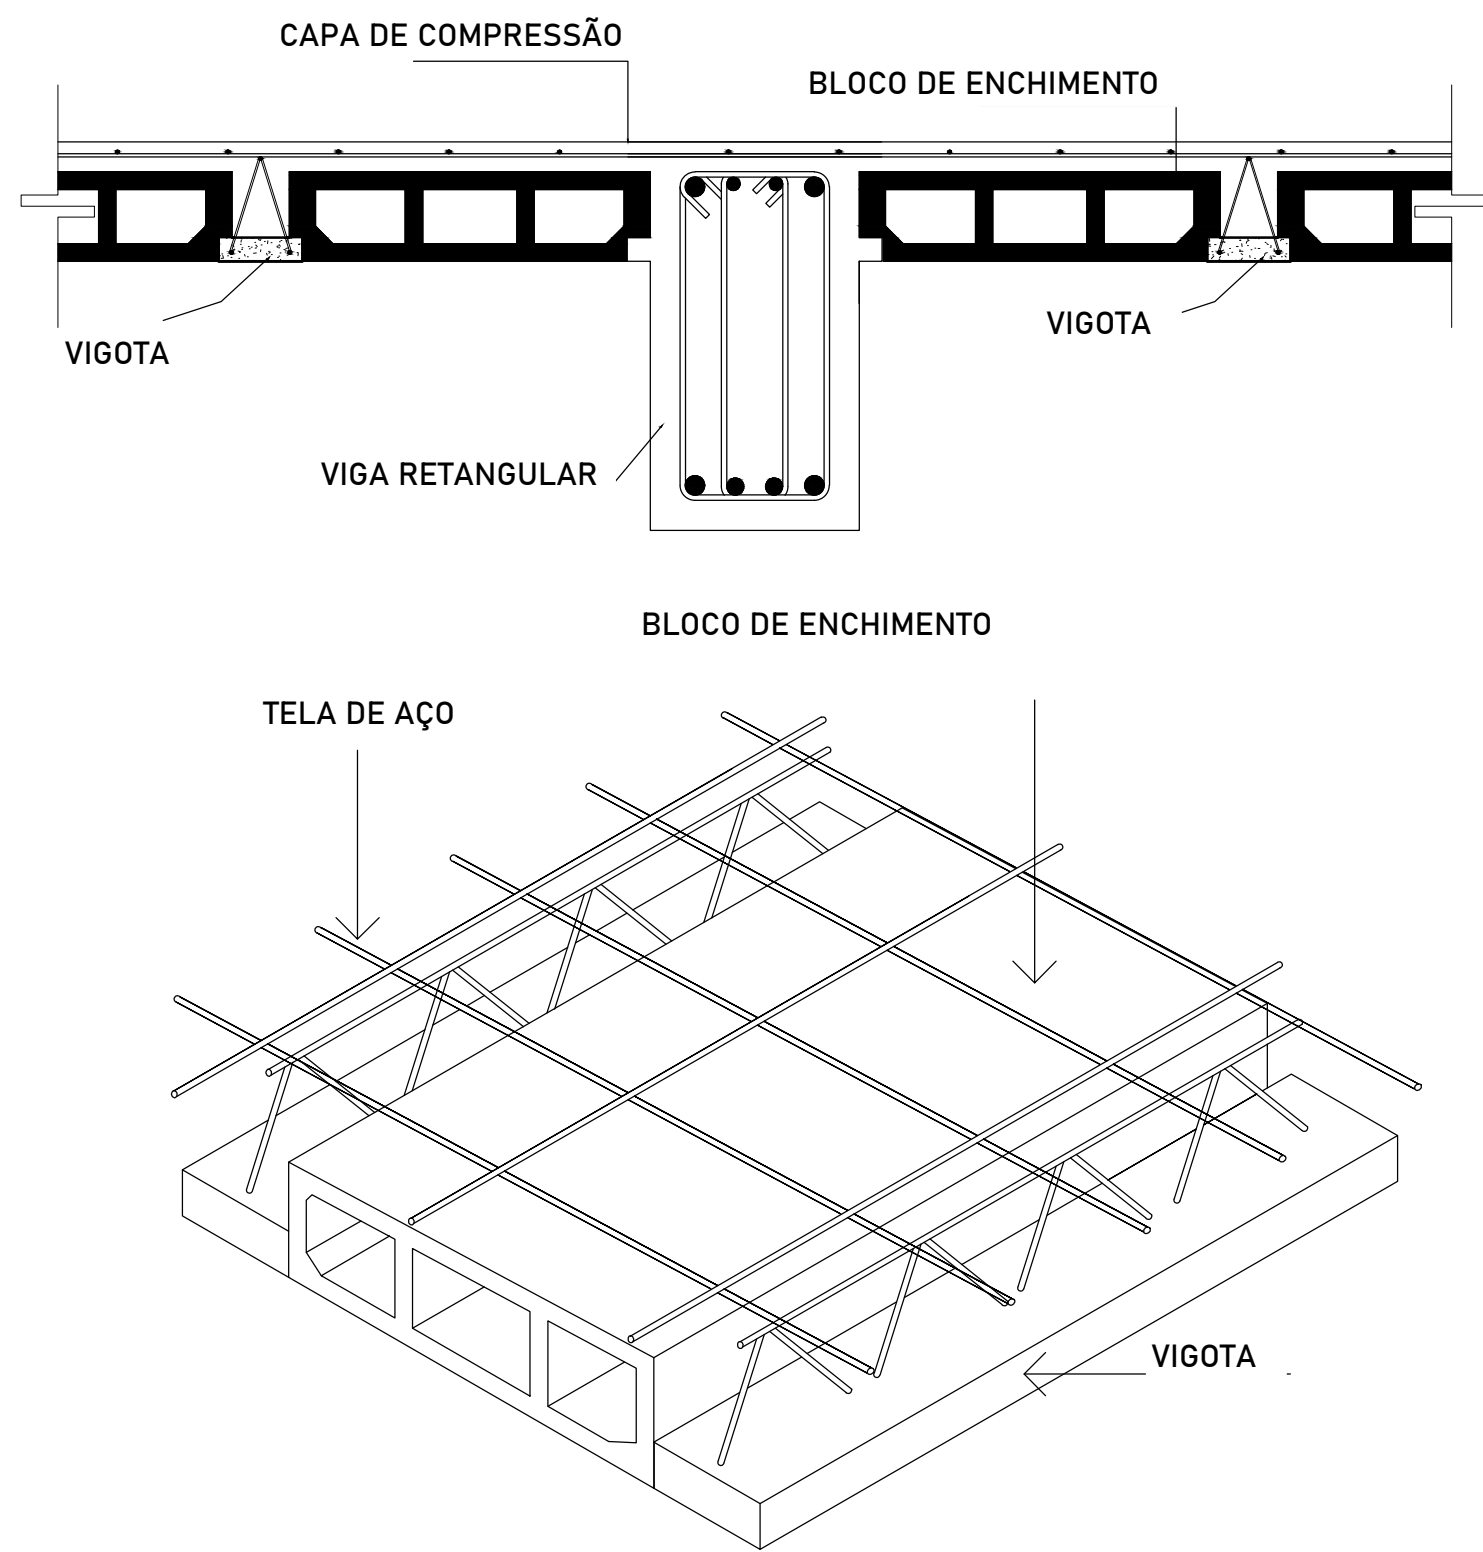

2 Detalhamento de vigotas pré-moldadas
1 : 50

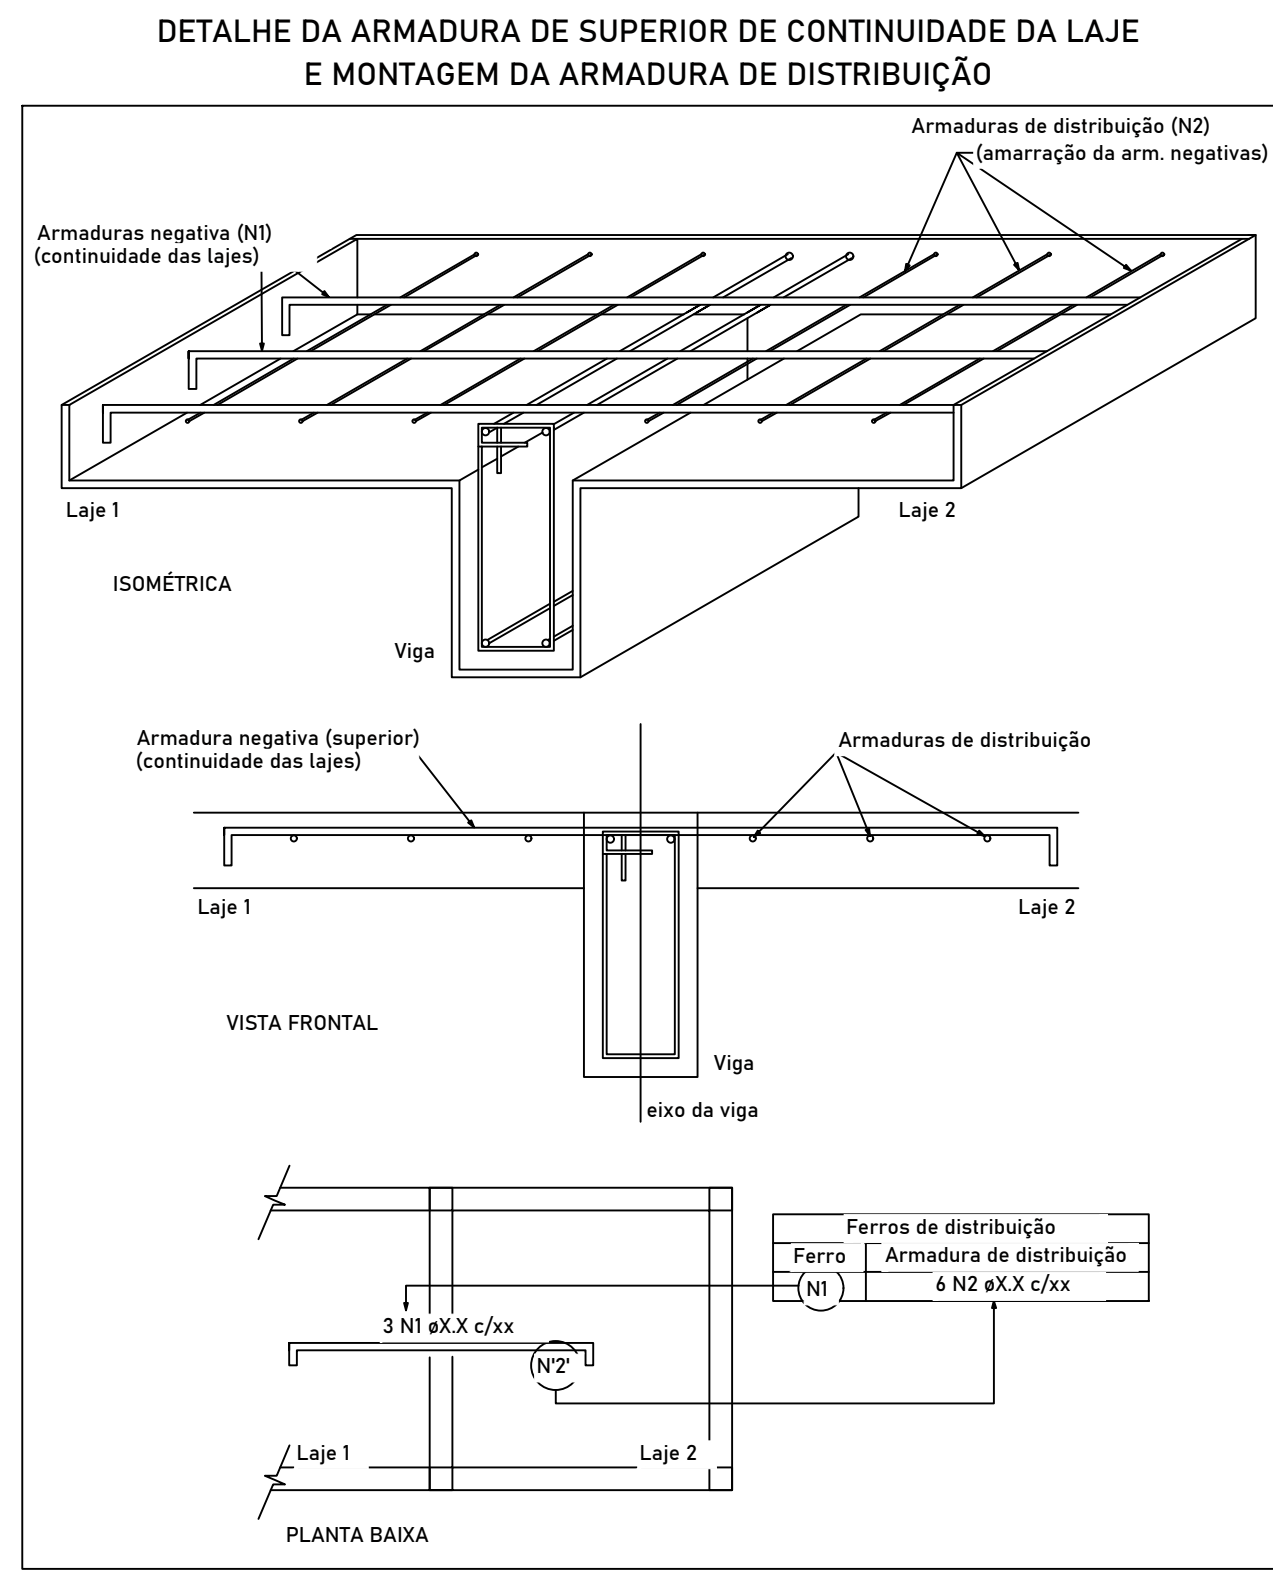

PARA L MAIOR QUE 10,00m
Estas condições podem ser alteradas em função do vão, ou peso-próprio da laje.
Para confirmação, consultar a tabela de dimensionamento da laje.


Vigas			
Nome	Seção (cm)	Elevação (cm)	Nível (cm)
V1	14x30	20	330
V2	14x40	0	310
V3	14x30	0	330
V4	14x30	0	310
V5	30x17	0	310
V6	14x30	0	310
V7	14x30	0	310
V8	14x30	20	330
V9	14x40	0	310
V10	14x30	20	330
V11	14x40	0	310
V12	14x30	0	310
V13	14x30	0	310
V14	14x30	0	310
V15	14x40	0	310
V16	14x40	0	310
V17	14x40	0	310

Pilares			
Nome	Seção (cm)	Elevação (cm)	Nível (cm)
P1	14x30	20	330
P2	14x30	0	310
P3	14x30	0	310
P4	14x30	0	310
P5	14x30	20	330
P6	14x30	0	310
P7	14x30	0	310
P8	14x30	0	310
P9	14x30	0	310
P10	14x30	0	310
P11	14x30	0	310
P12	14x30	0	310
P13	14x30	0	310
P14	14x30	20	330
P15	14x30	0	310
P16	14x30	0	310
P17	14x30	0	310
P18	14x30	20	330

Lajes							
Dados				Sobrecarga (kgf/m²)			
Nome	Tipo	Altura (cm)	Elevação (cm)	Nível (cm)	Peso próprio (kgf/m²)	Adicional	Acidental
L1	Maciça	10	0	310	250	100	100
L2	Treliçada 1D	13	0	310	223	100	100
L3	Treliçada 1D	13	0	310	223	100	100
L4	Treliçada 1D	13	0	310	223	100	100
L5	Treliçada 1D	17	0	310	275	100	100
L6	Treliçada 1D	17	0	310	275	100	100
L7	Treliçada 1D	13	0	310	223	100	100
L8	Treliçada 1D	13	0	310	223	100	100
L9	Maciça	10	0	310	250	100	100

Características dos materiais		Blocos de enchimento				
fck (kgf/cm²)	Ecs (kgf/cm²)	Detalhe	Tipo	Nome	Dimensões (cm)	Quantidade
250	241500	1/2	Lajota cerâmica	B8/30/20	8 30 20	262
		3	Lajota cerâmica	B12/30/20	12 30 20	440

Legenda dos pilares		Legenda das vigas e paredes	
■	Pilar que morre	■	Viga
		■	Viga chata ou invertida

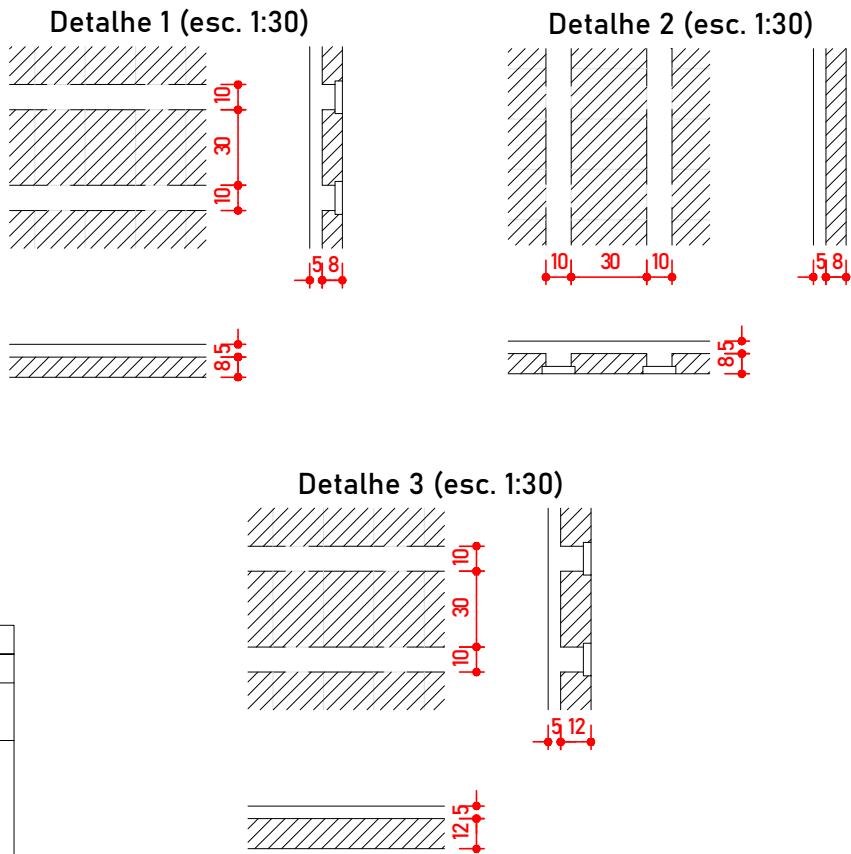

NOTAS DE PROJETO

ESTE PROJETO É PROPRIEDADE DO PROJETISTA REGISTRADO NO SELO. CONFORME LEI Nº. 5194/66 NÃO DEVE SER UTILIZADO PARA QUALQUER OUTRA FINALIDADE QUE NÃO SE RELACIONE COM A EXECUÇÃO DA PRESENTE EDIFICAÇÃO, SENDO TERMINANTEMENTE VEDADA SUA COLOCAÇÃO A DISPOSIÇÃO DE TERCEIROS.

O PROJETISTA NÃO SE RESPONSABILIZARÁ POR EVENTUAIS ALTERAÇÕES DESTE PROJETO DURANTE SUA EXECUÇÃO. QUALQUER MODIFICAÇÃO, O MESMO DEVE SER CONTACTADO.

ESTE PROJETO FOI BASEADO NO LAY-OUT E INFORMAÇÕES FORNECIDAS PELO ARQUITETO OU PROPRIETÁRIO.

QUALQUER MODIFICAÇÃO OU DÚVIDA DEVERÁ SER IMEDIATAMENTE COMUNICADA POR ESCRITO AO PROJETISTA.

OBSERVAÇÕES PARA MONTAGEM DAS LAJES

- 01 - Na montagem, obedecer as vigas treliçadas de posição obrigatória.
- 02 - Colocar as escoras com espaçamento mínimo de 1,0m.
- 03 - Apoiar as escoras no contra-piso.
- 04 - Deixar escoramento nas Lajes treliçadas por no mínimo 21 dias.
- 05 - Retirar o escoramento do eixo para os apoios.
- 06 - Capeamento nas Lajes Treliçadas = 5,0cm.
- 07 - Concreto recomendado para o Capeamento = Fck 25 Mpa.
- 08 - Manter a Laje úmida durante 07 (sete) dias após a concretagem.
- 09 - Executar o Revestimento/telhado sobre a Laje somente 10 dias após a retirada total do escoramento



Plantas de Formas e Vigotas

ÁREAS	Nº FOLHA:
DESCRIÇÃO	QUANTIDADE

4/9

PROPRIETÁRIO:
PREFEITURA MUNICIPAL DE ITAQUIRAÍ - MS
CNPJ: 15.403.041/0001-04

ENDEREÇO:
BR 163 - JARDIM PROGRESSO - ITAQUIRAÍ - MS

TÍTULO:
REVITALIZAÇÃO DO BOSQUE MUNICIPAL

RESPONSÁVEL TÉCNICO - CREA/CAU:
PAVÃO EMPREENDIMENTOS EIRELI EPP - CREA-MS 18990 - Willan P Pavão
Engenheiro Civil
CREA-SC 1442343 - Visto-MS 32768

ESCALA:
Indicado

DATA:
23/04/24

DESENHISTA: