




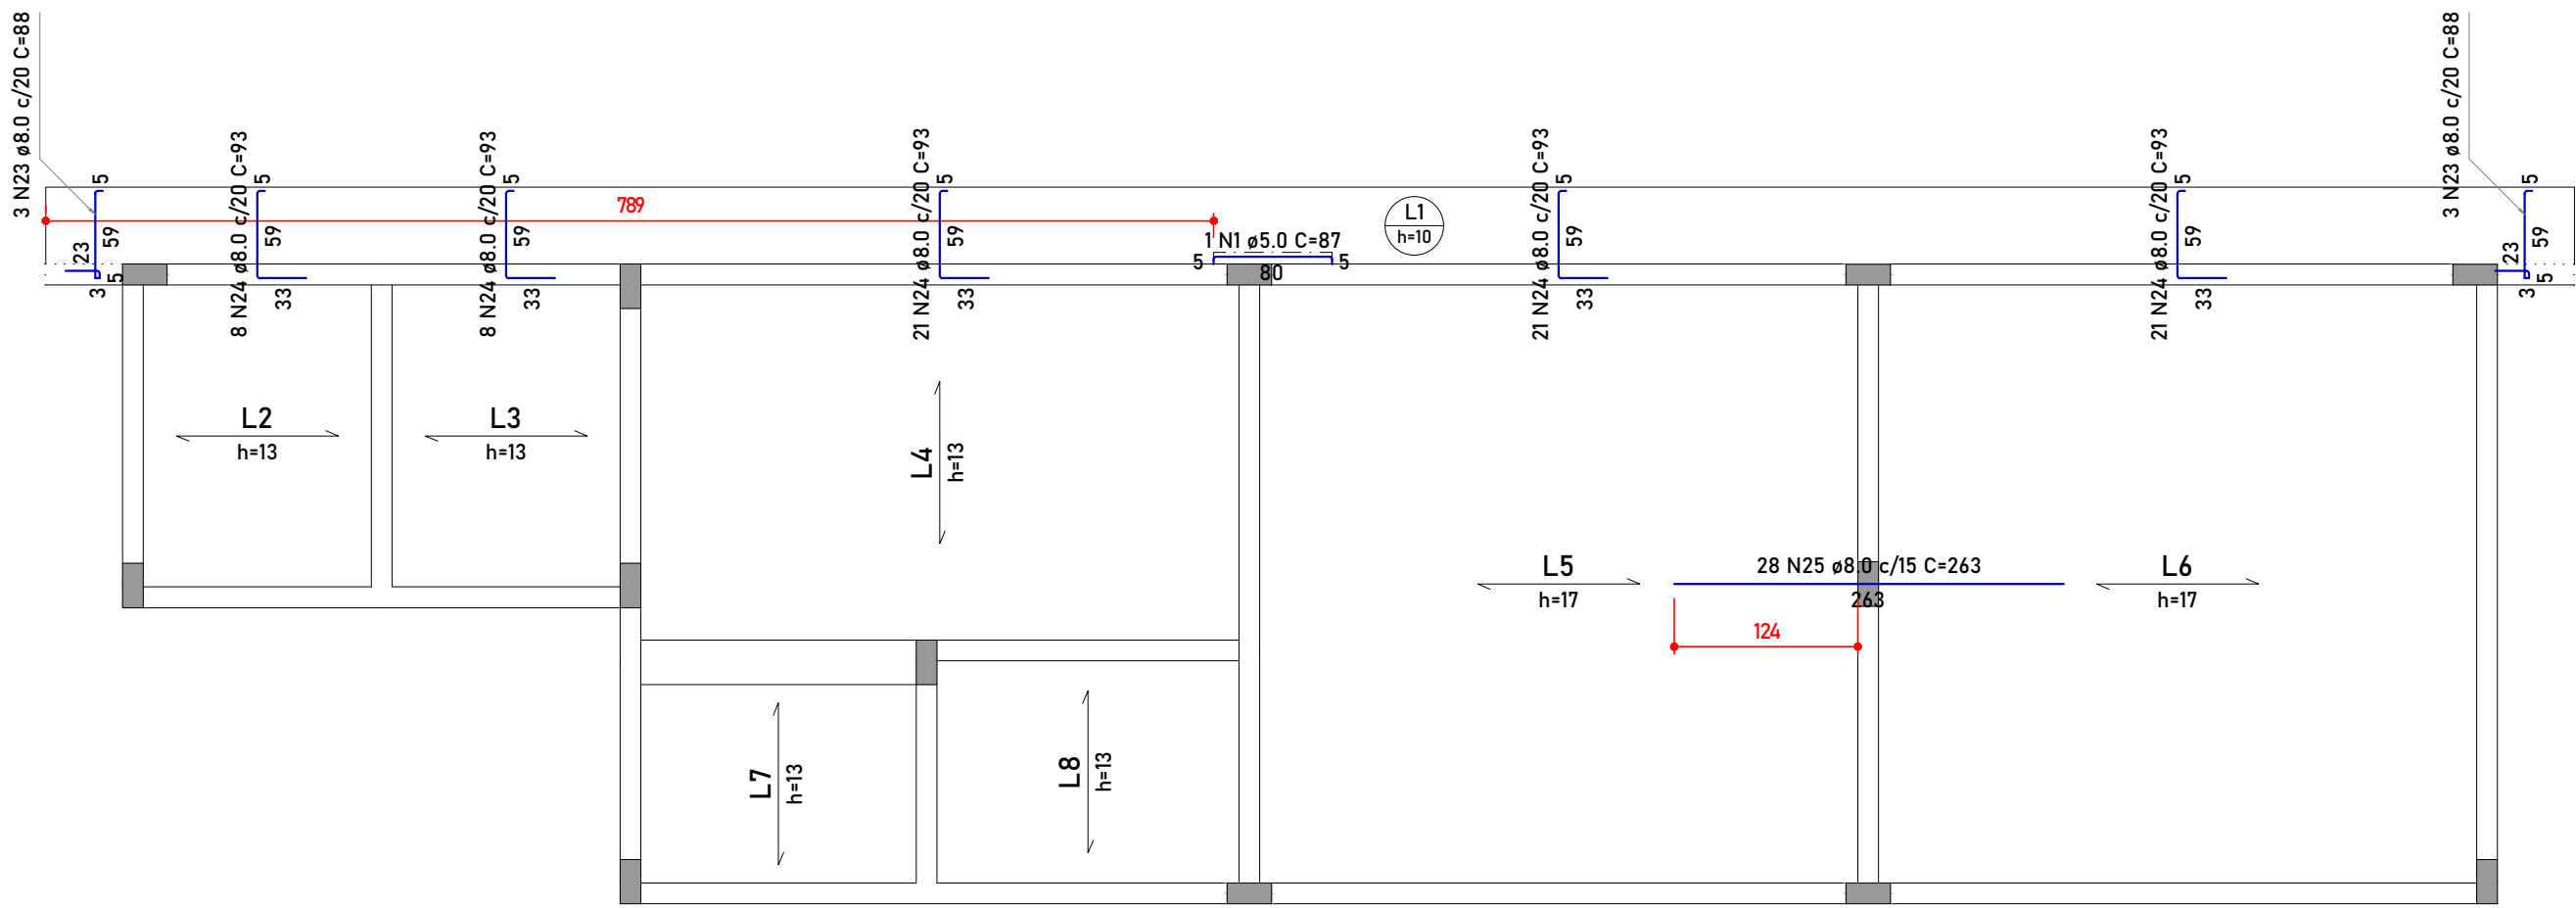

1 Armação negativa das lajes do pavimento Nível 2
1: 50

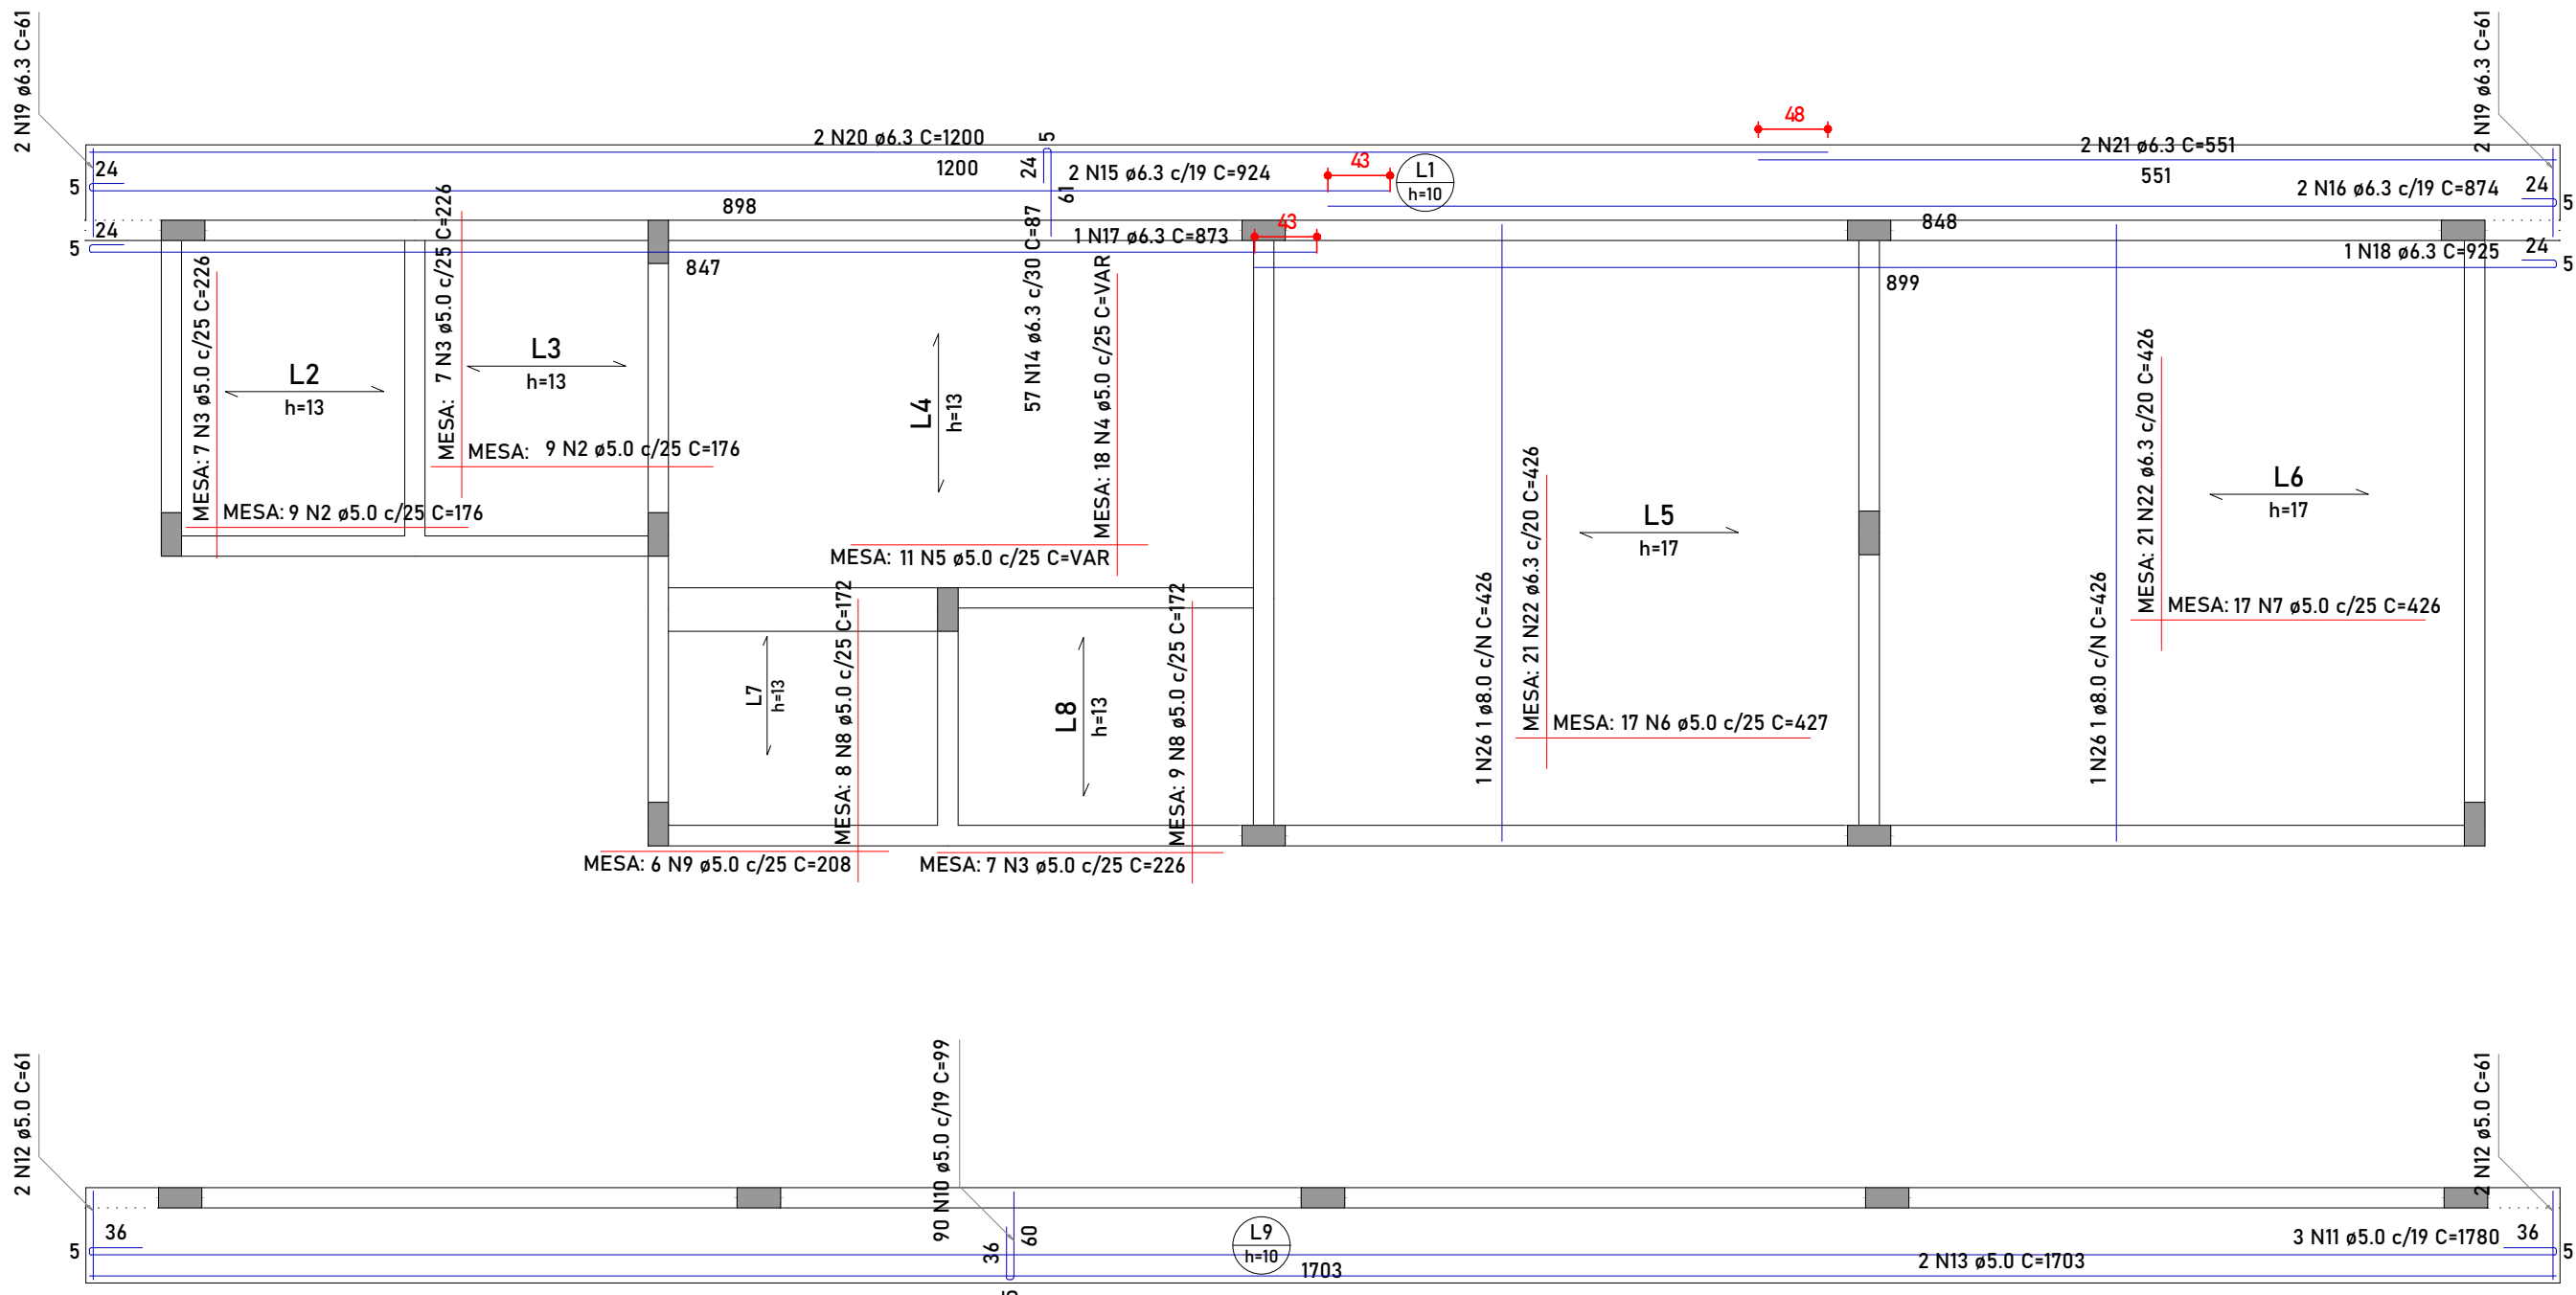

2 Armação positiva das lajes do pavimento Nível 2
1: 50

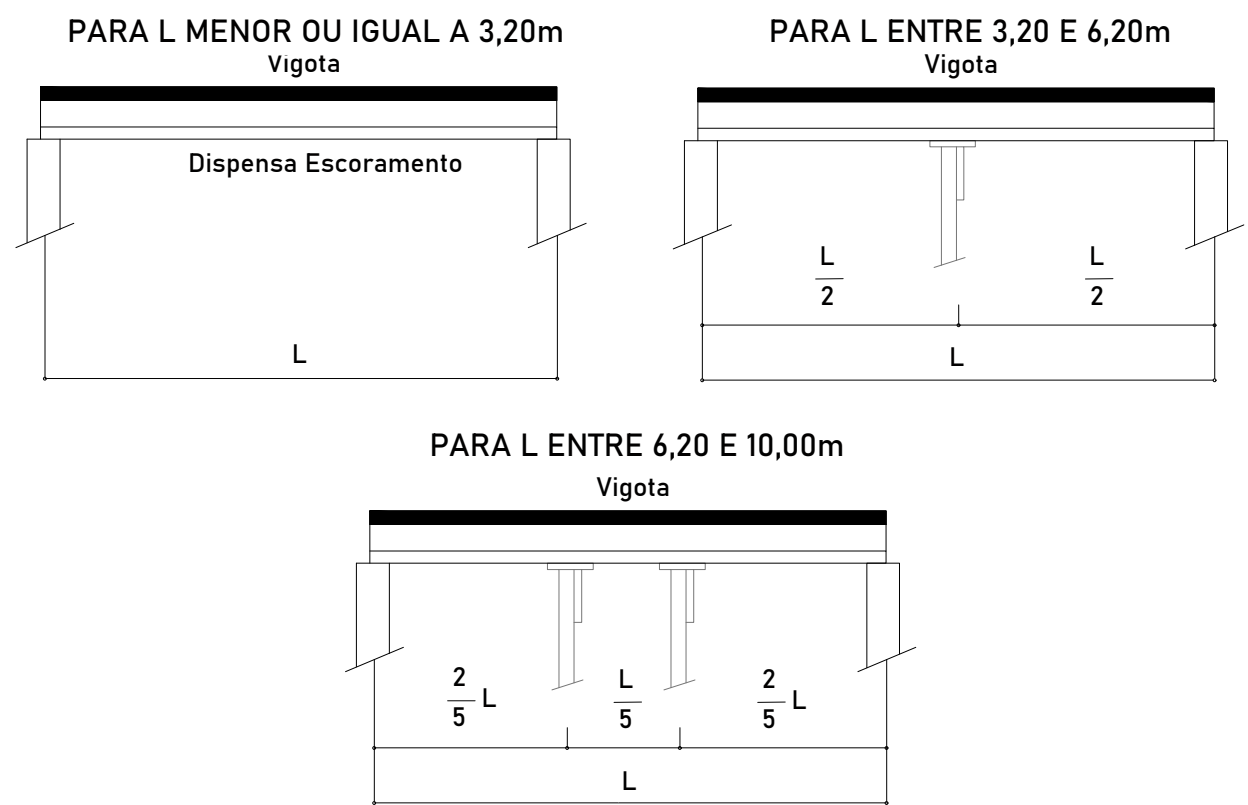

PARA L MAIOR QUE 10,00m
Estas condições podem ser alteradas em função do vão, ou peso-próprio da laje.
Para confirmação, consultar a tabela de dimensionamento da laje.

OBSERVAÇÕES PARA MONTAGEM DAS LAJES

- 01 - Na montagem, obedecer as vigas treliçadas de posição obrigatória.
- 02 - Colocar as escoras com espaçamento mínimo de 1,0m.
- 03 - Apoiar as escoras no contra-piso.
- 04 - Deixar escoramento nas Lajes treliçadas por no mínimo 21 dias.
- 05 - Retirar o escoramento do eixo para os apoios.
- 06 - Capeamento nas Lajes Treliçadas = 5,0cm.
- 07 - Concreto recomendado para o Capeamento = Fck 25 Mpa.
- 08 - Manter a Laje úmida durante 07 (sete) dias após a concretagem.
- 09 - Executar o Revestimento/teilhado sobre a Laje somente 10 dias após a retirada total do escoramento


NOTAS DE PROJETO

ESTE PROJETO É PROPRIEDADE DO PROJETISTA REGISTRADO NO SELO, CONFORME LEI Nº: 5194/66 NÃO DEVE SER UTILIZADO PARA QUALQUER OUTRA FINALIDADE QUE NÃO SE RELACIONE COM A EXECUÇÃO DA PRESENTE EDIFICAÇÃO, SENDO TERMINANTEMENTE VEDADA SUA COLOCAÇÃO A DISPOSIÇÃO DE TERCEIROS.

O PROJETISTA NÃO SE RESPONSABILIZARÁ POR EVENTUAIS ALTERAÇÕES DESTES PROJETO DURANTE SUA EXECUÇÃO. QUALQUER MODIFICAÇÃO, O MESMO DEVE SER CONTACTADO.

ESTE PROJETO FOI BASEADO NO LAY-OUT E INFORMAÇÕES FORNECIDAS PELO ARQUITETO OU PROPRIETÁRIO.


QUALQUER MODIFICAÇÃO OU DÚVIDA DEVERÁ SER IMEDIATAMENTE COMUNICADA POR ESCRITO AO PROJETISTA.

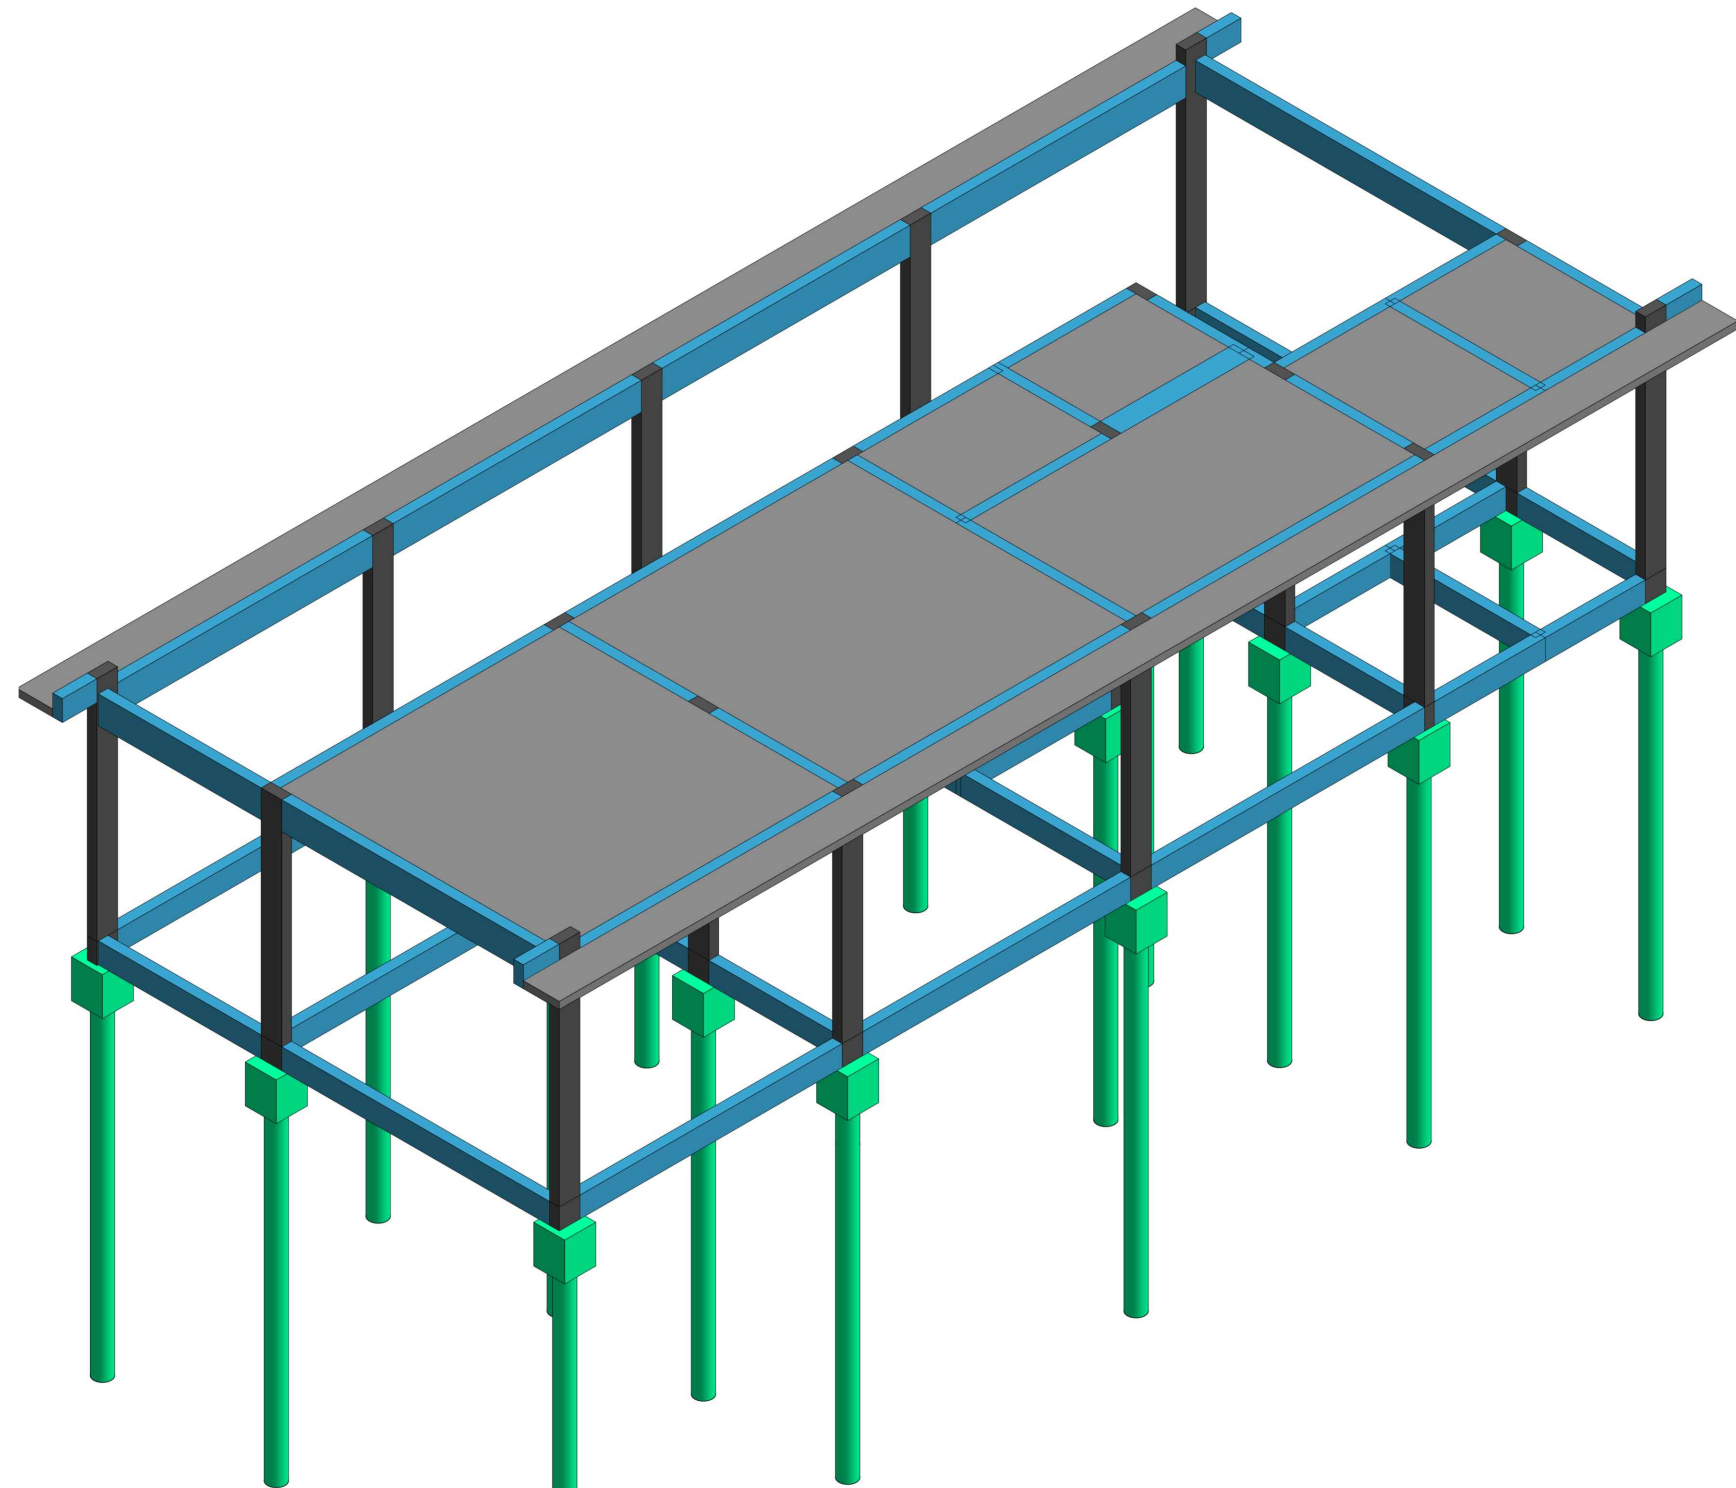




3 Detalhe 3D

RELAÇÃO DO AÇO					
Negativos		Positivos			
AÇO	N	DIAM (mm)	QUANT	C.UNIT (cm)	C.TOTAL (cm)
CA60	1	5.0	1	87	87
	2	5.0	18	176	3168
	3	5.0	21	226	4746
	4	5.0	18	VAR	VAR
	5	5.0	11	VAR	VAR
	6	5.0	17	427	7259
	7	5.0	17	426	7242
	8	5.0	17	172	2924
	9	5.0	6	208	1248
	10	5.0	90	99	8910
	11	5.0	3	1780	5340
	12	5.0	4	61	244
	13	5.0	2	1703	3406
CA50	14	6.3	57	87	4959
	15	6.3	2	924	1848
	16	6.3	2	874	1748
	17	6.3	1	873	873
	18	6.3	1	925	925
	19	6.3	4	61	244
	20	6.3	2	1200	2400
	21	6.3	2	551	1102
	22	6.3	42	426	17892
	23	8.0	6	88	528
	24	8.0	79	93	7347
	25	8.0	28	263	7364
	26	8.0	2	426	852

RESUMO DO AÇO			
AÇO	DIAM (mm)	C.TOTAL (m)	PESO + 0% (kg)
CA50	6.3	319.9	78.3
CA60	8.0	160.9	63.5
CA60	5.0	534.7	82.4
PESO TOTAL (kg)			
CA50		141.8	
CA60		82.4	
Volume de concreto (C-25) = 5.53 m³			
Área de forma = 21.32 m²			

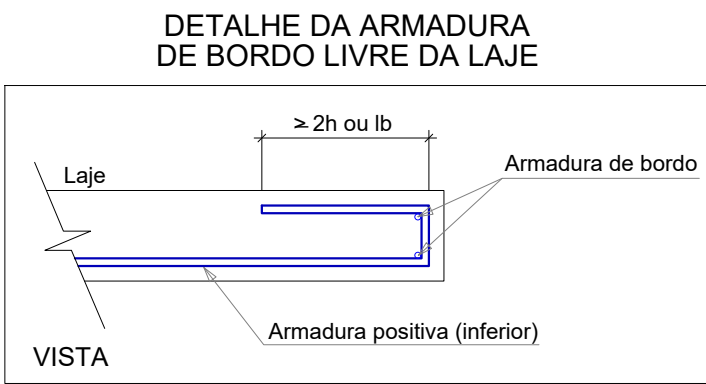

DETALHE DA ARMADURA DE SUPERIOR DE CONTINUIDADE DA LAJE E MONTAGEM DA ARMADURA DE DISTRIBUIÇÃO

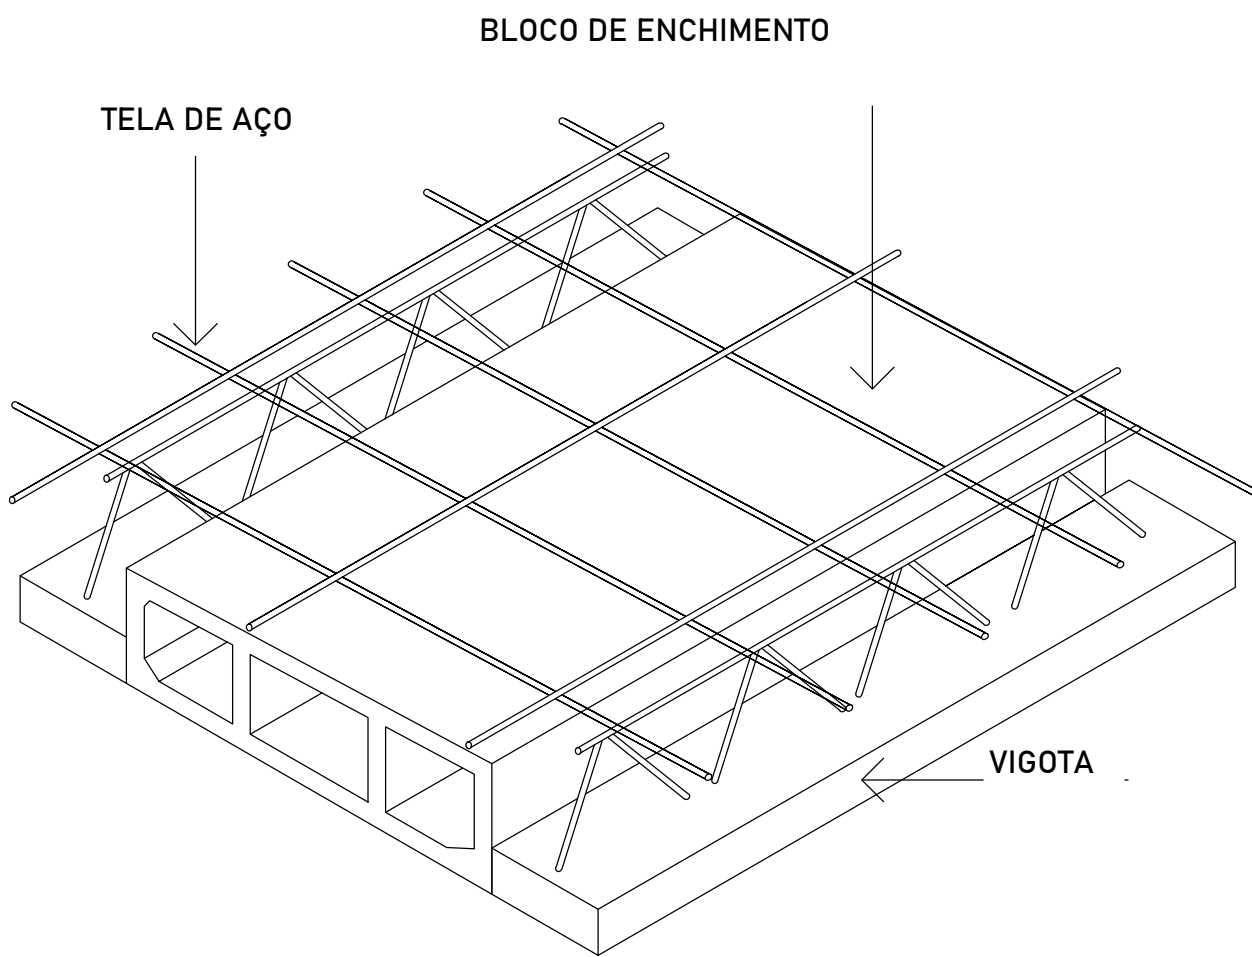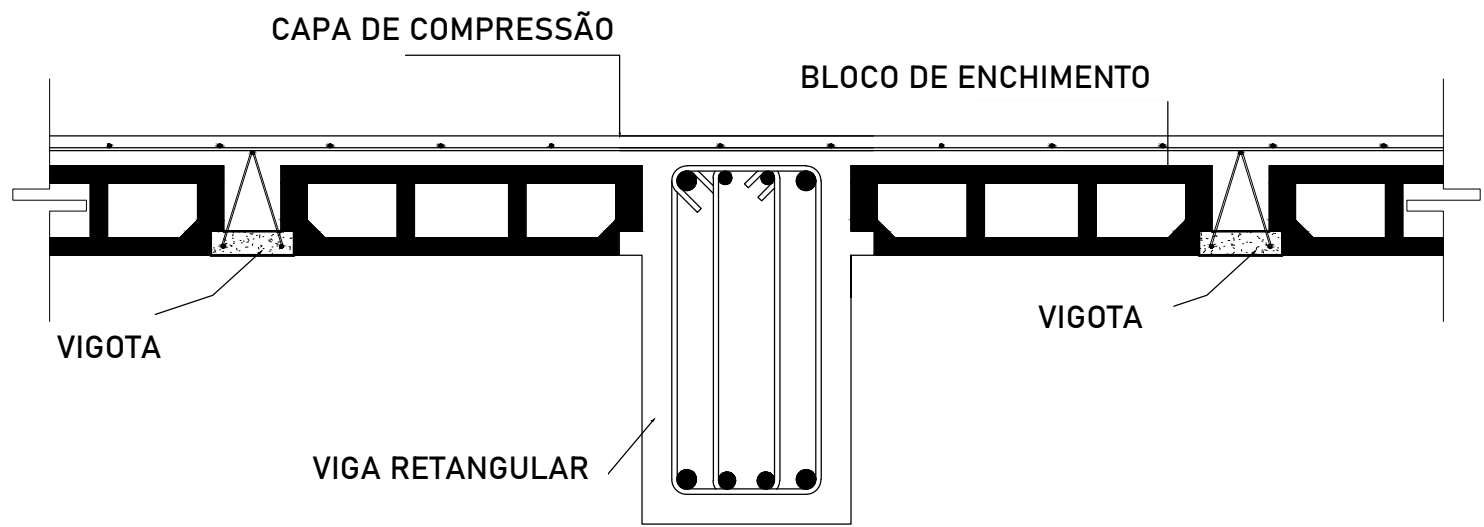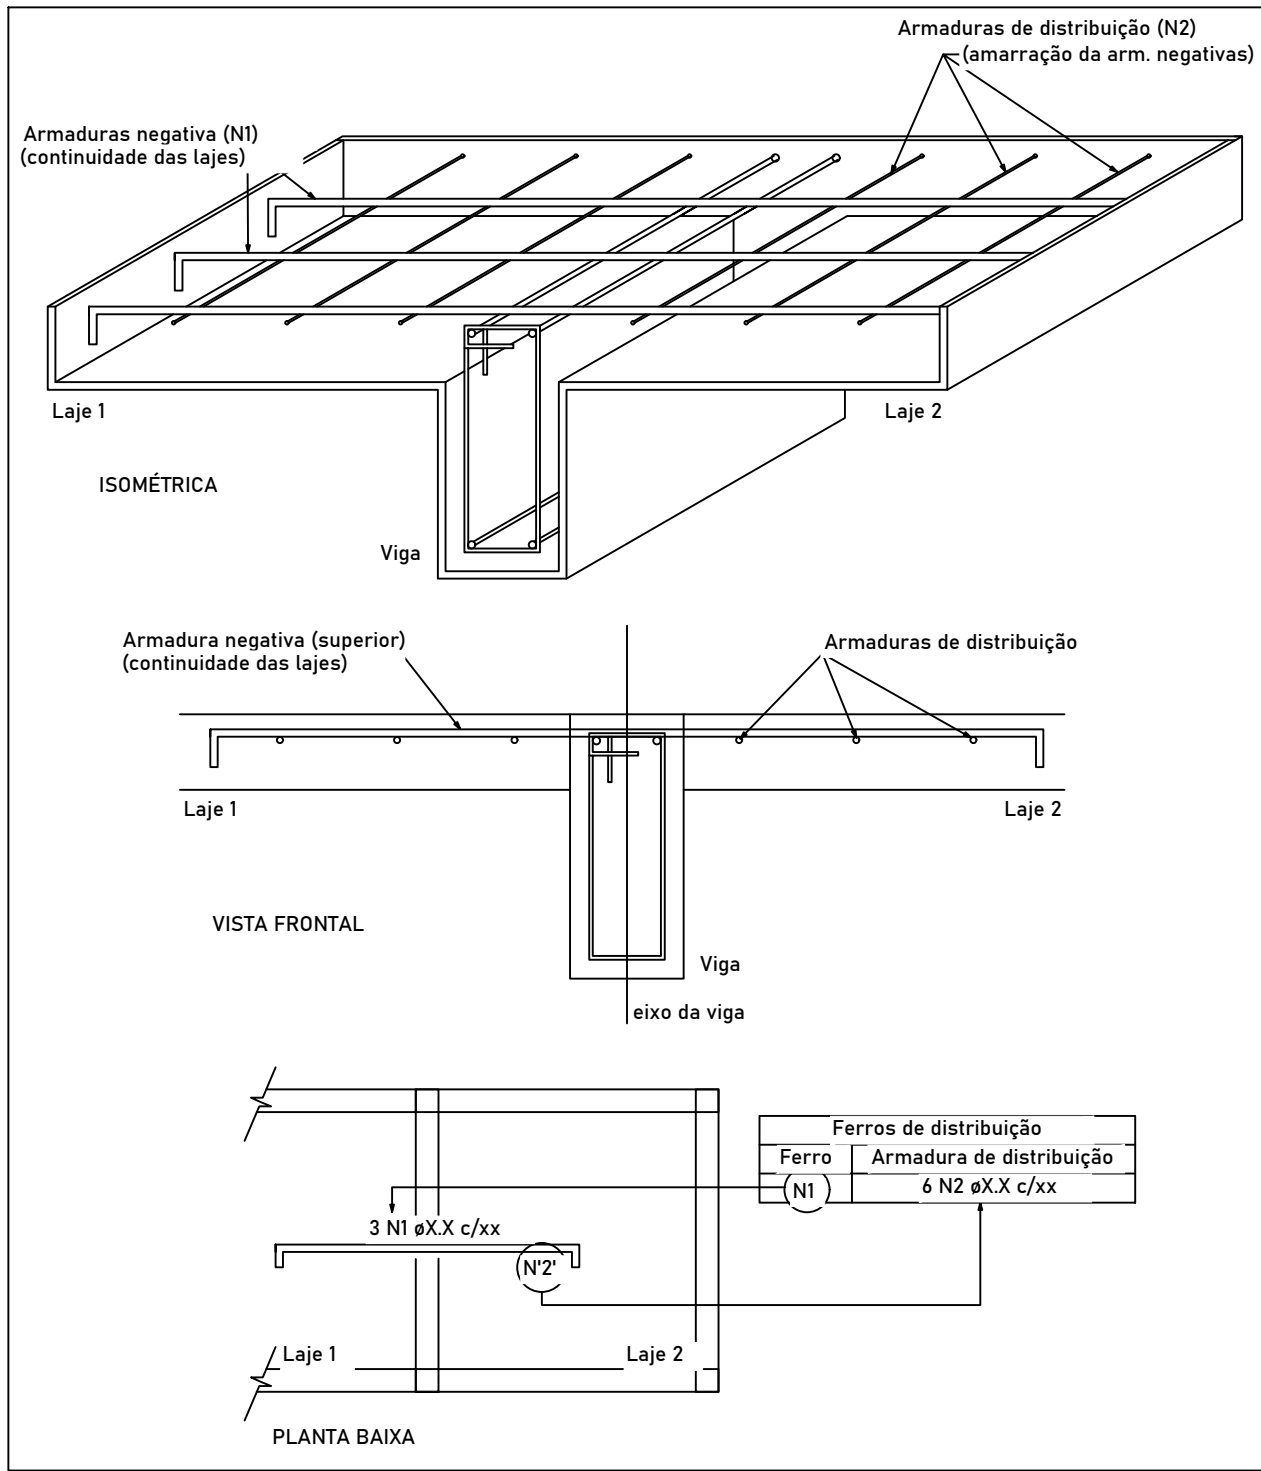

ESPAÇO PARA CARIMBO:

RESPONSÁVEL TÉCNICO - CREA/CAU:

PROPRIETÁRIO:



Planta de Lajes, Detalhe das Vigotas e 3D

ÁREAS	Nº FOLHA:
DESCRIÇÃO	QUANTIDADE

8/9

PROPRIETÁRIO:

PREFEITURA MUNICIPAL DE ITAQUIRAÍ - MS
CNPJ: 15.403.041/0001-04

ENDEREÇO:

BR 163 - JARDIM PROGRESSO - ITAQUIRAÍ - MS

TÍTULO:

REVITALIZAÇÃO DO BOSQUE MUNICIPAL

RESPONSÁVEL TÉCNICO - CREA/CAU:
PAVÃO EMPREENDIMENTOS EIRELI EPP - CREA-MS 18990 - Willan P Pavão
Engenheiro Civil
CREA-SC 1442343 - Visto-MS 32768

ESCALA:

Indicado

DATA:

23/04/24

DESENHISTA: