



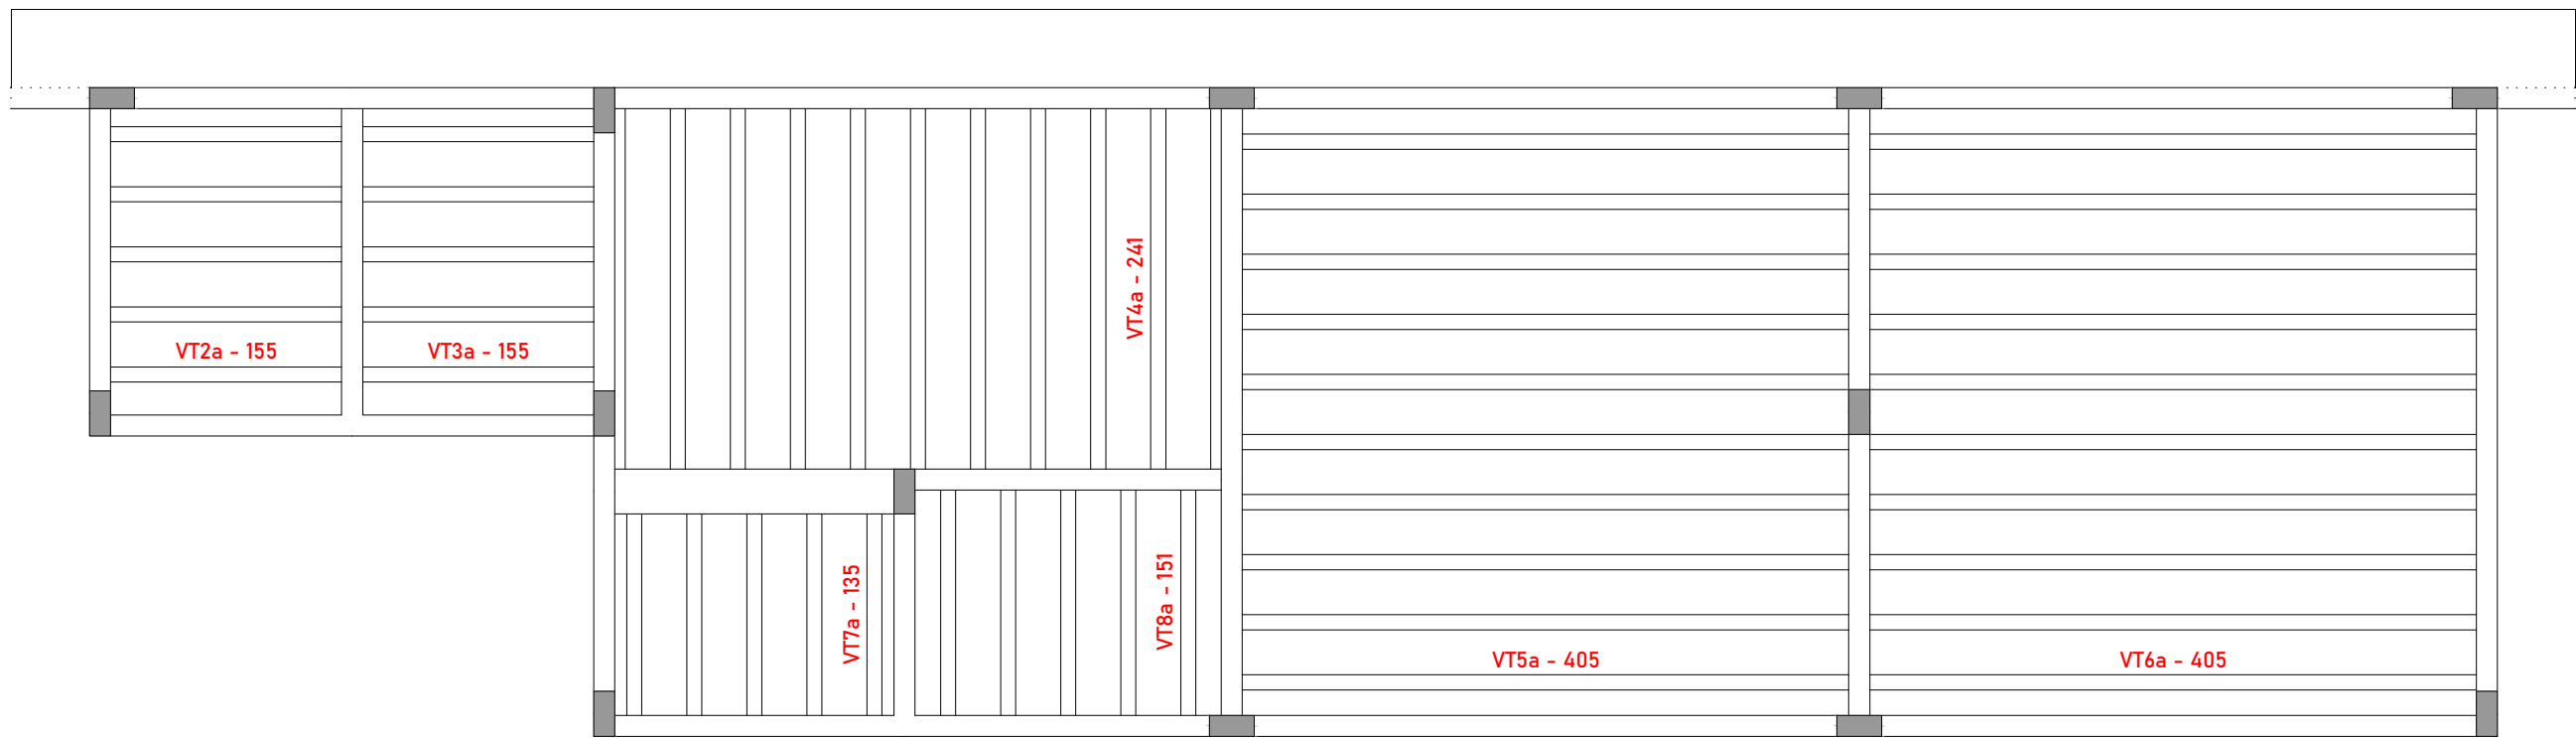

1 Planta de vigotas pré-moldadas
1 : 50

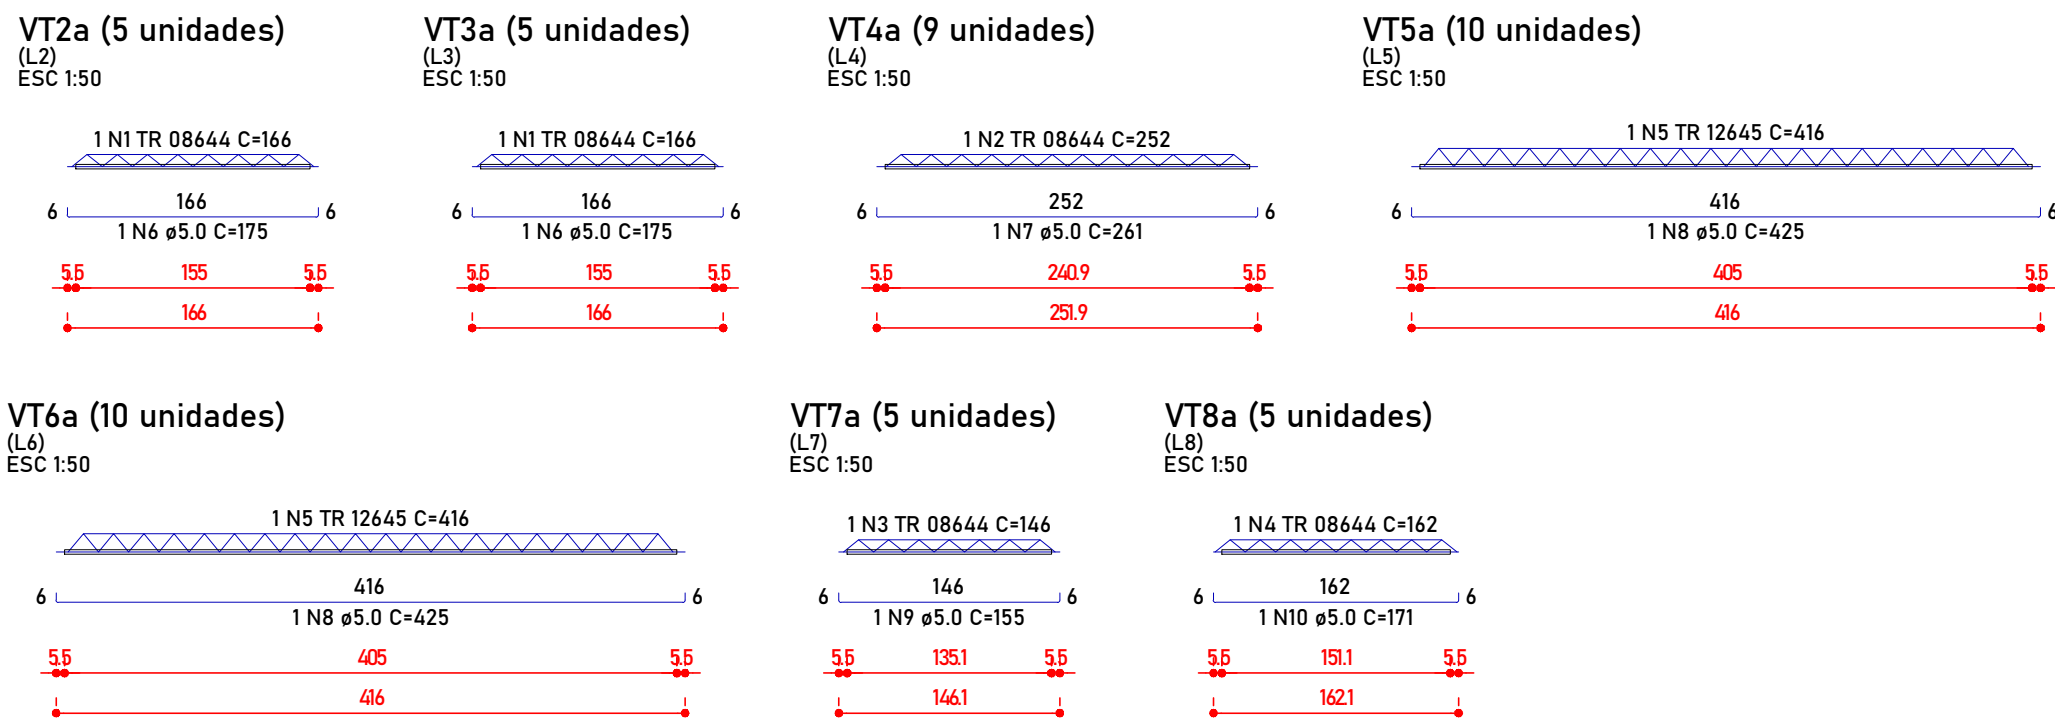

2 Detalhamento de vigotas pré-moldadas
1 : 50

NOTAS DE PROJETO

ESTE PROJETO É PROPRIEDADE DO PROJETISTA REGISTRADO NO SELO. CONFORME LEI Nº: 5194/66 NÃO DEVE SER UTILIZADO PARA QUALQUER OUTRA FINALIDADE QUE NÃO SE RELACIONE COM A EXECUÇÃO DA PRESENTE EDIFICAÇÃO, SENDO TERMINANTEMENTE VEDADA SUA COLOCAÇÃO A DISPOSIÇÃO DE TERCEIROS.

O PROJETISTA NÃO SE RESPONSABILIZARÁ POR EVENTUAIS ALTERAÇÕES DESTES PROJETO DURANTE SUA EXECUÇÃO. QUALQUER MODIFICAÇÃO, O MESMO DEVE SER CONTACTADO.




ESTE PROJETO FOI BASEADO NO LAY-OUT E INFORMAÇÕES FORNECIDAS PELO ARQUITETO OU PROPRIETÁRIO.

QUALQUER MODIFICAÇÃO OU DÚVIDA DEVERÁ SER IMEDIATAMENTE COMUNICADA POR ESCRITO AO PROJETISTA.



OBSERVAÇÕES PARA MONTAGEM DAS LAJES

- 01 - Na montagem, obedecer as vigas treliçadas de posição obrigatória.
- 02 - Colocar as escoras com espaçamento mínimo de 1,0m.
- 03 - Apoiar as escoras no contra-piso.
- 04 - Deixar escoramento nas Lajes treliçadas por no mínimo 21 dias.
- 05 - Retirar o escoramento do eixo para os apoios.
- 06 - Capeamento nas Lajes Treliçadas = 5,0cm.
- 07 - Concreto recomendado para o Capeamento = Fck 25 Mpa.
- 08 - Manter a Laje úmida durante 07 (sete) dias após a concretagem.
- 09 - Executar o Revestimento/telhado sobre a Laje somente 10 dias após a retirada total do escoramento

DETALHE DA ARMADURA DE SUPERIOR DE CONTINUIDADE DA LAJE E MONTAGEM DA ARMADURA DE DISTRIBUIÇÃO

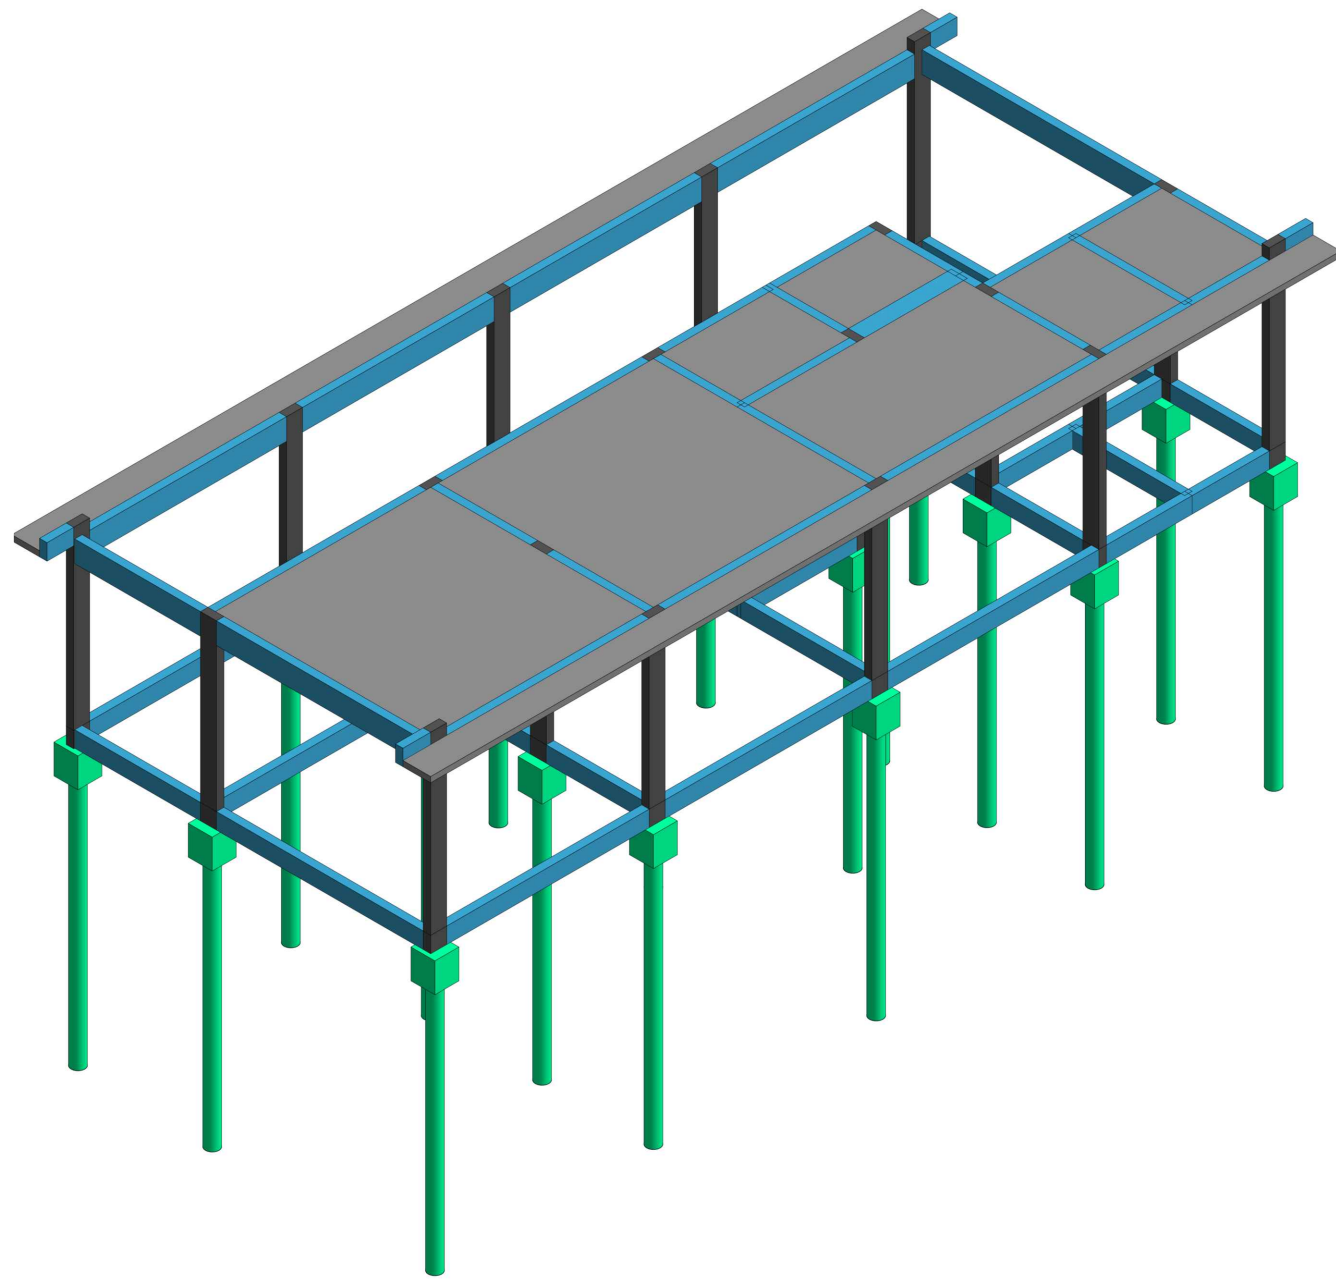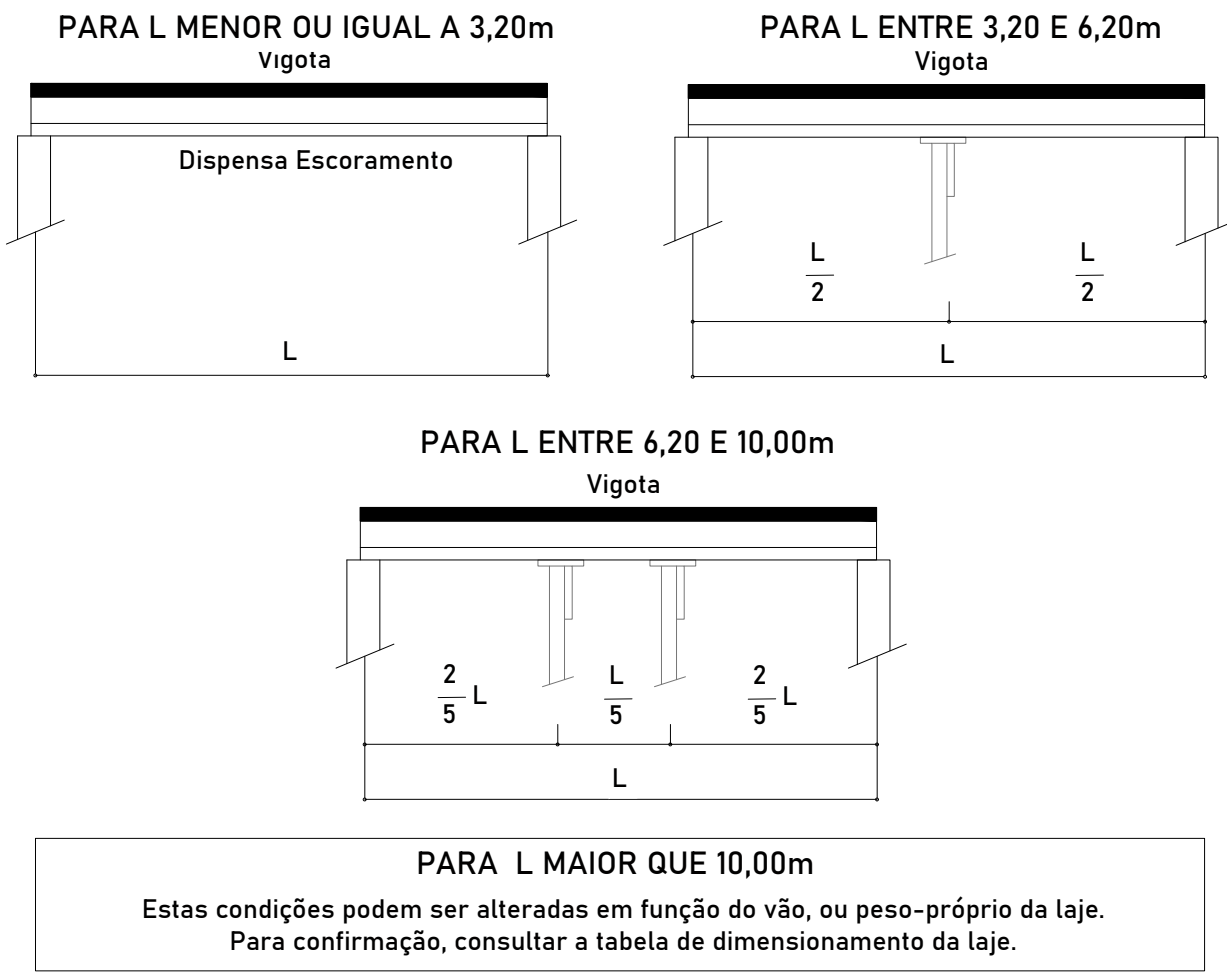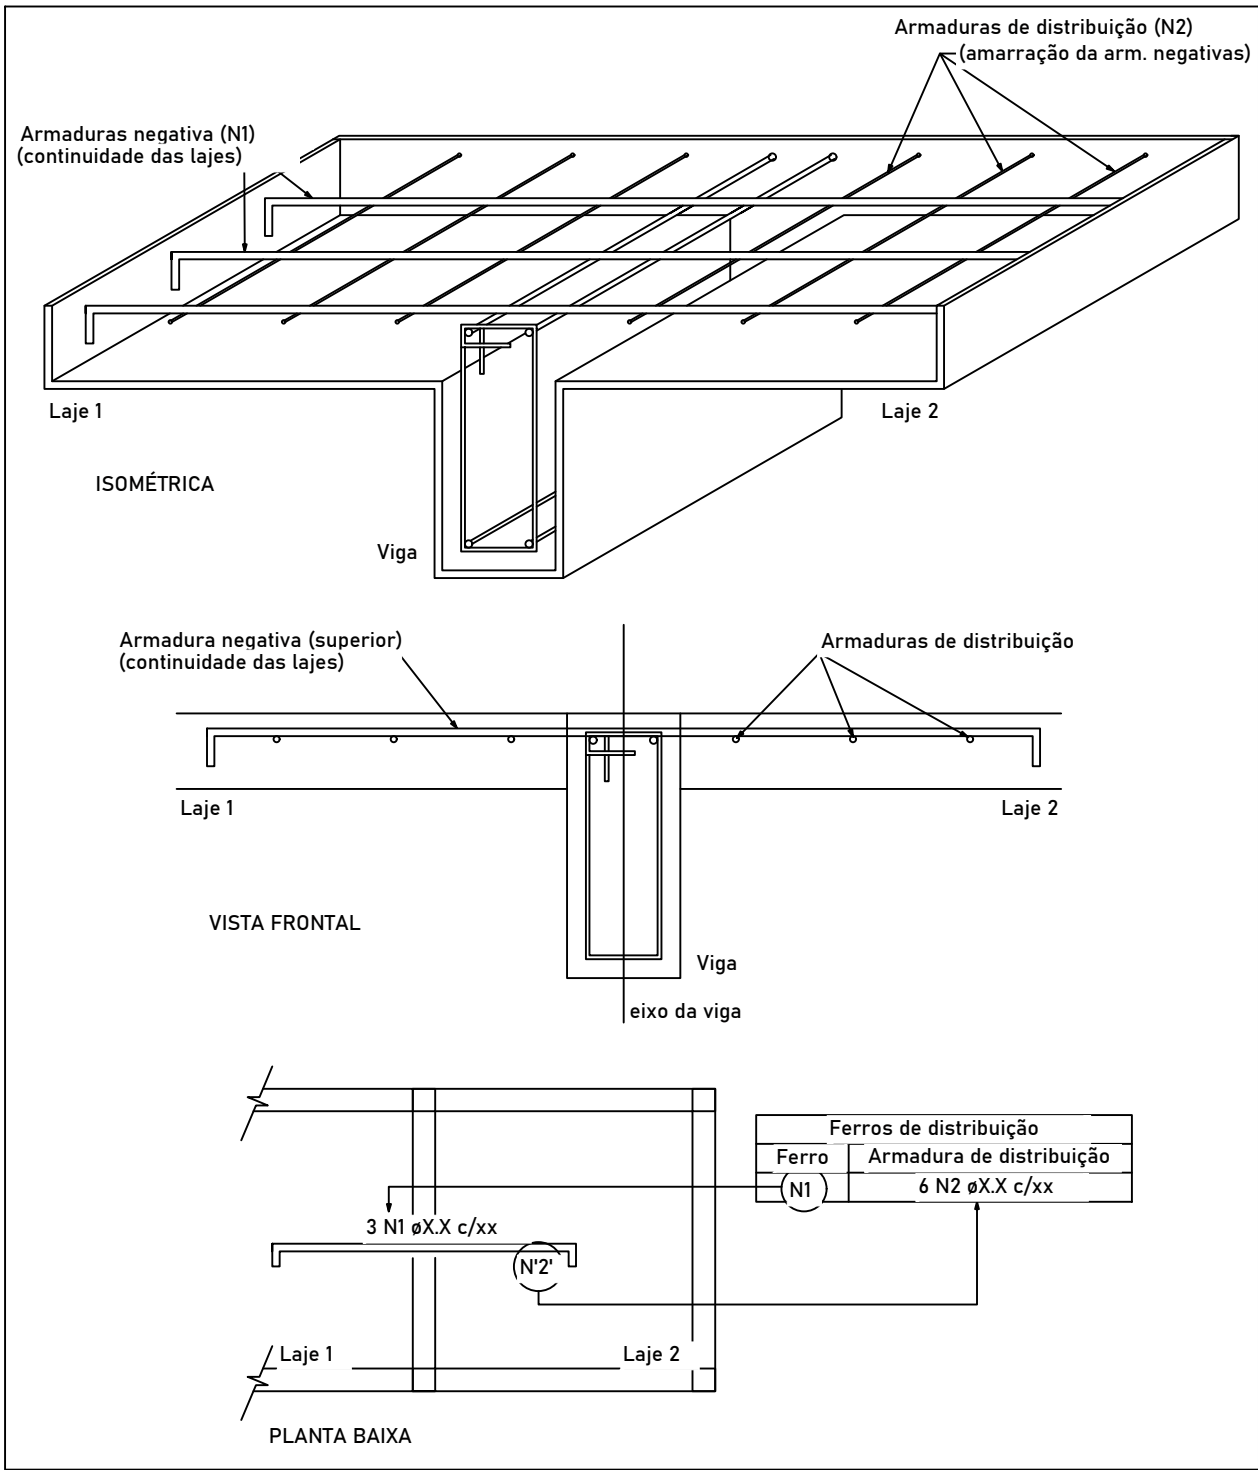

3 Detalhe 3D

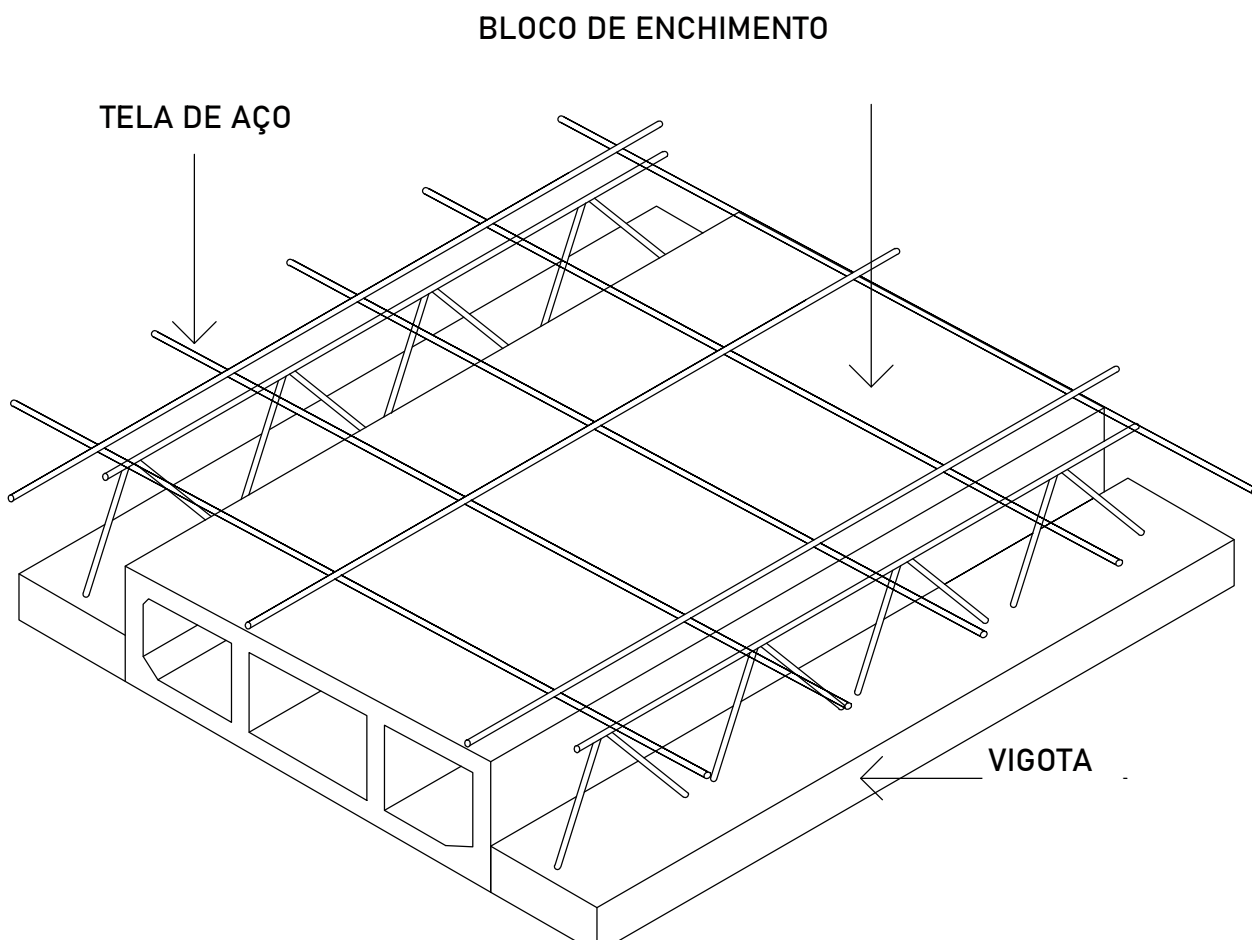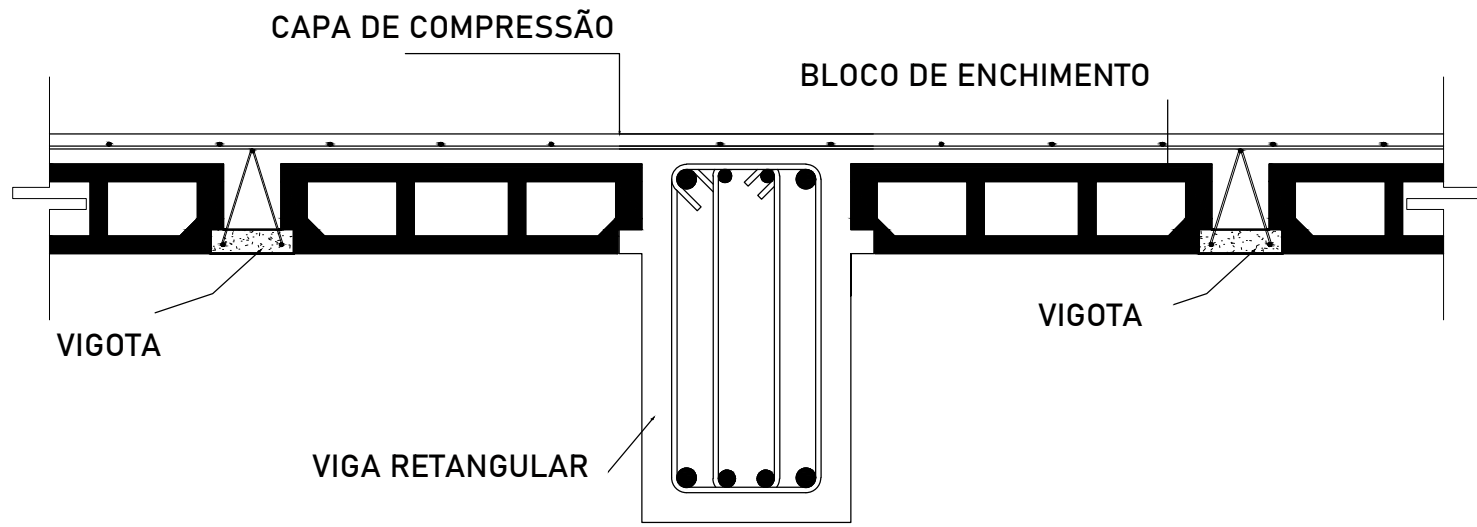

ESPAÇO PARA CARIMBO:

RESPONSÁVEL TÉCNICO - CREA/CAU: PROPRIETÁRIO:

Planta de Vigotas, Detalhe das Vigotas e 3D

ÁREAS	QUANTIDADE	Nº FOLHA:
DESCRIÇÃO		9/9

PROPRIETÁRIO:
PREFEITURA MUNICIPAL DE ITAQUIRAÍ - MS
CNPJ: 15.403.041/0001-04

ENDEREÇO:
BR 163 - JARDIM PROGRESSO - ITAQUIRAÍ - MS

TÍTULO:
REVITALIZAÇÃO DO BOSQUE MUNICIPAL

RESPONSÁVEL TÉCNICO - CREA/CAU:
PAVÃO EMPREENDIMENTOS EIRELI EPP - CREA-MS 18990 - Willan P Pavão
Engenheiro Civil
CREA-SC 1442343 - Visto-MS 32768

ESCALA:
Indicado

DATA:
23/04/24

DESENHISTA: