




NÚMEROS	
DESENHOS DE REFERÊNCIA	
APROVADO	
REVISÃO	
DATA	
Nº	

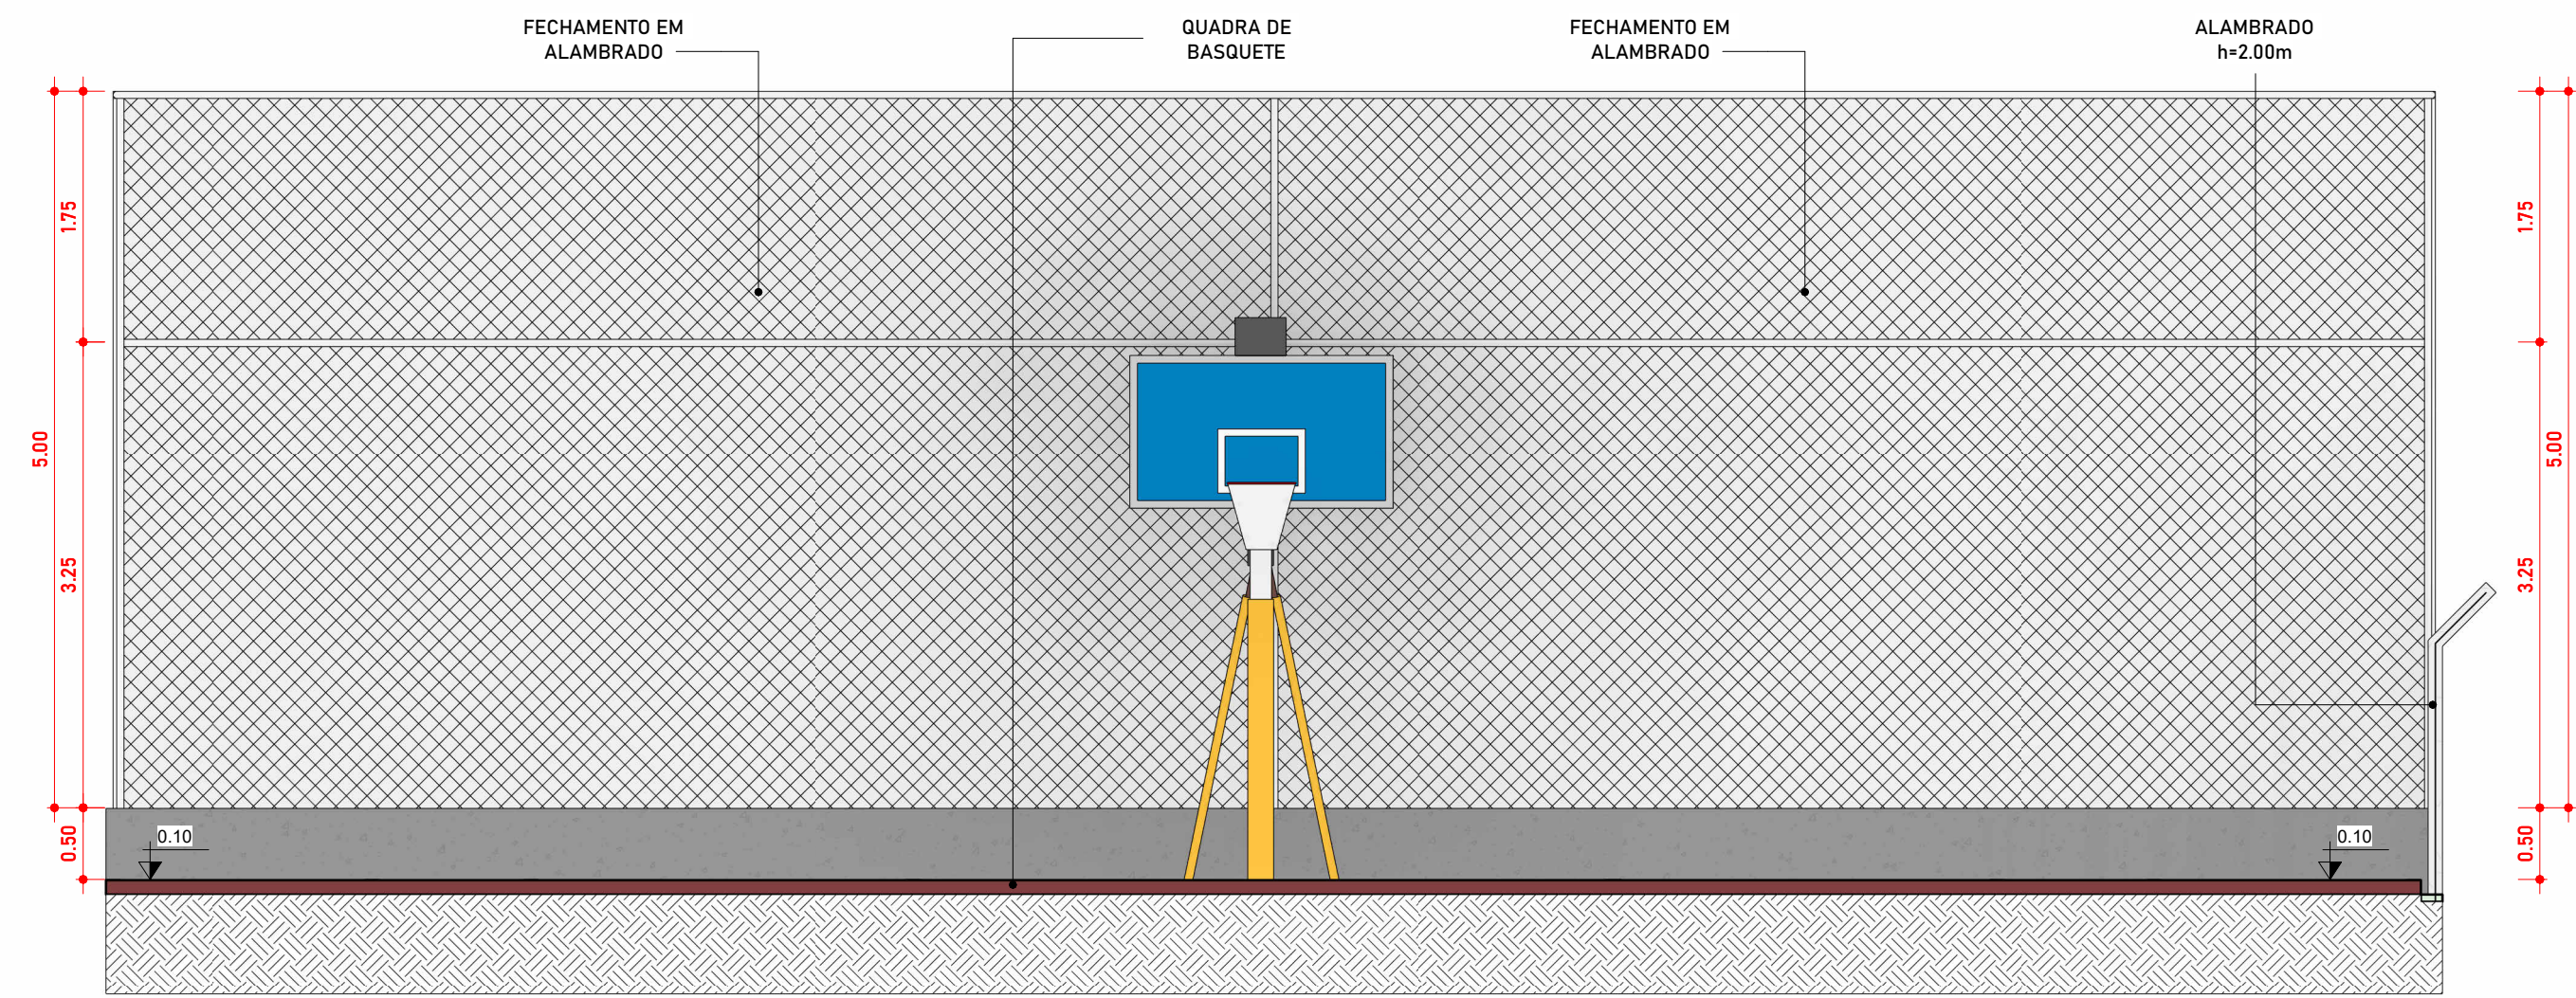


2 Corte AA
1:50

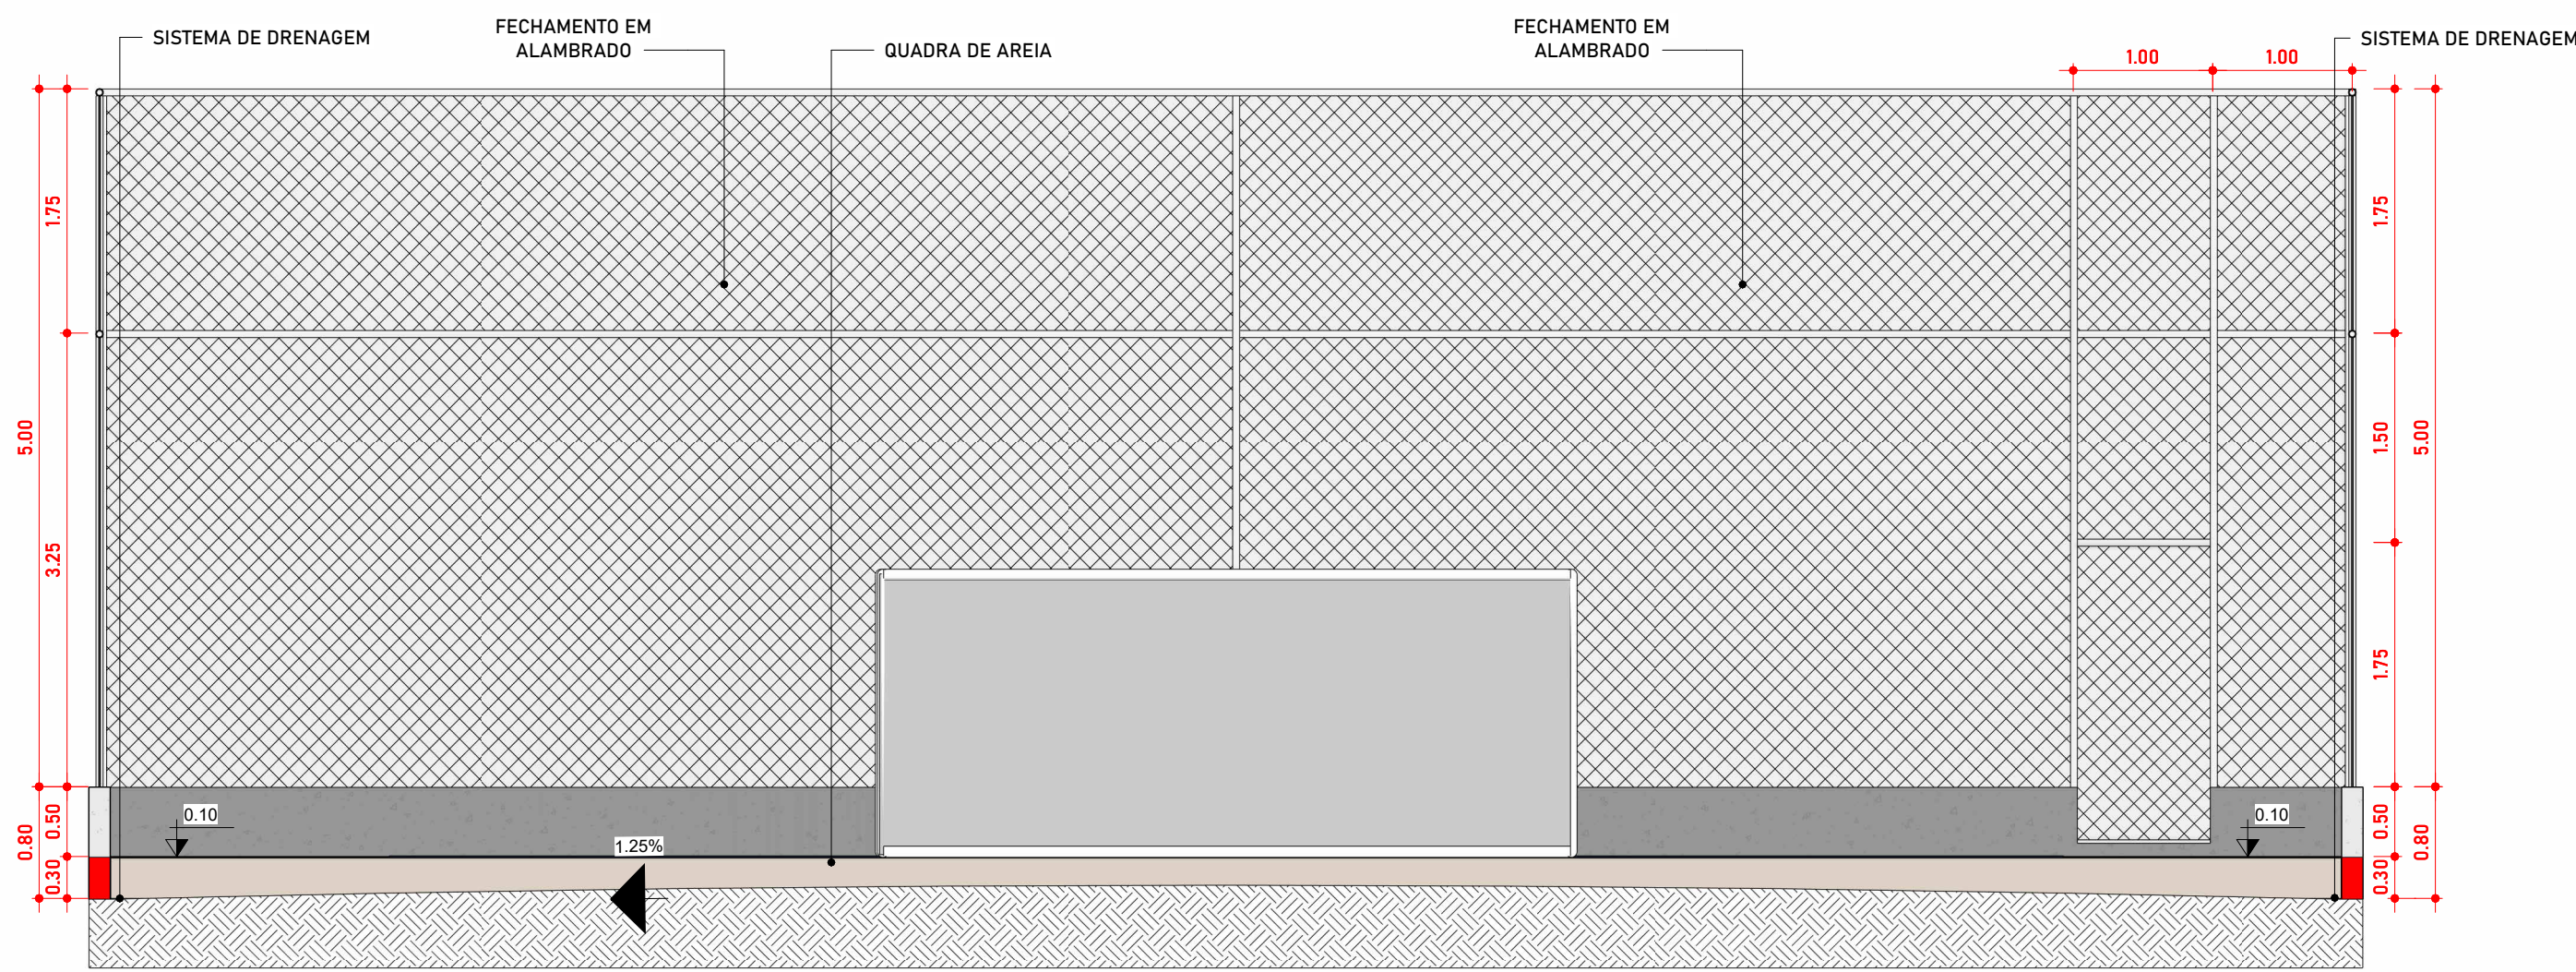


3 Corte BB
1:50

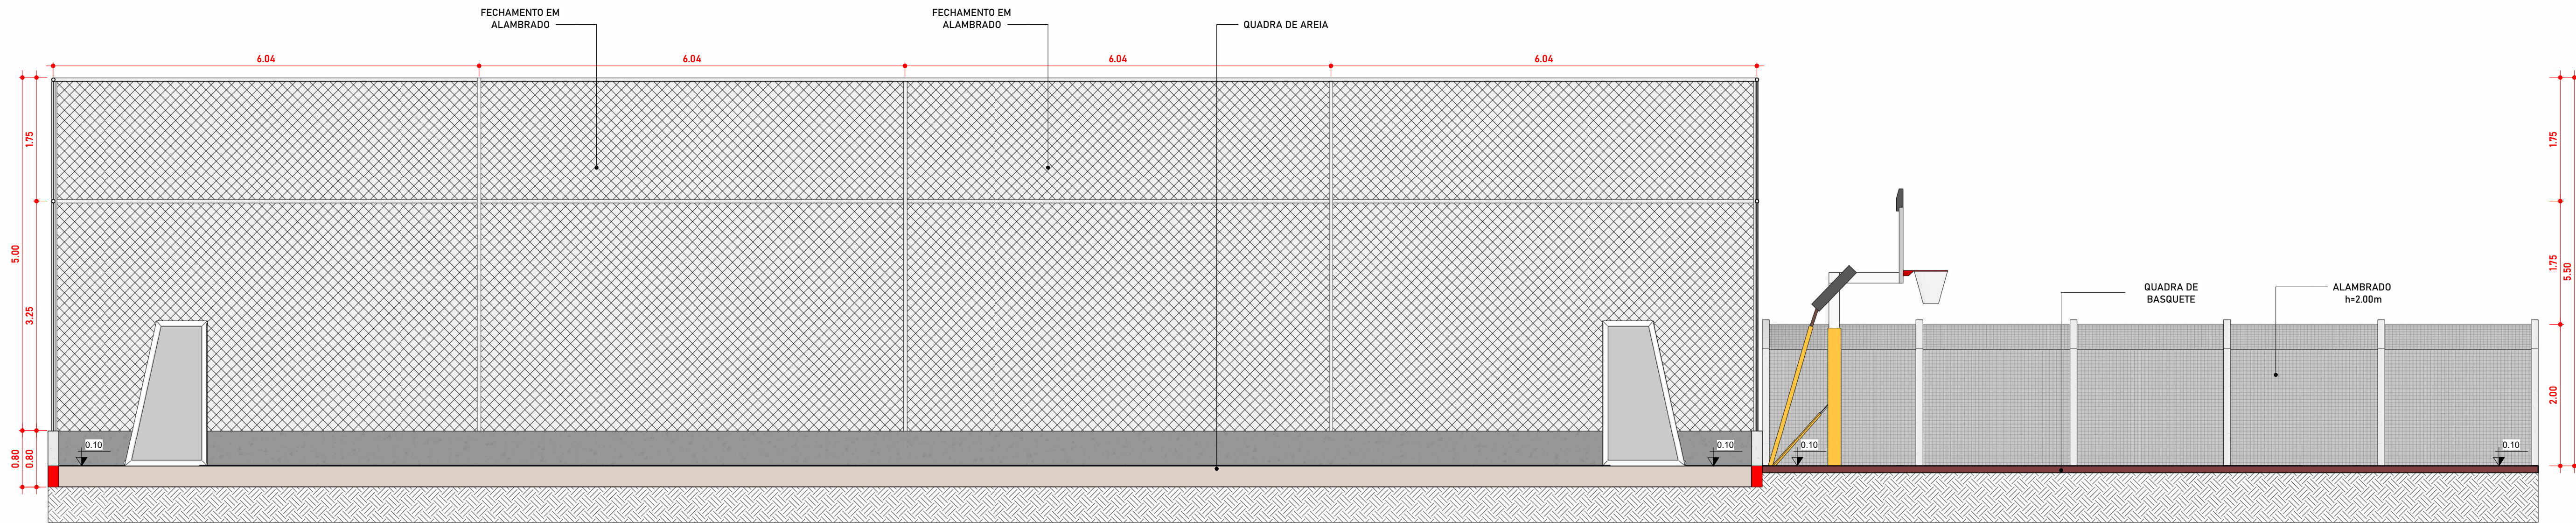

4 Corte CC
1:50

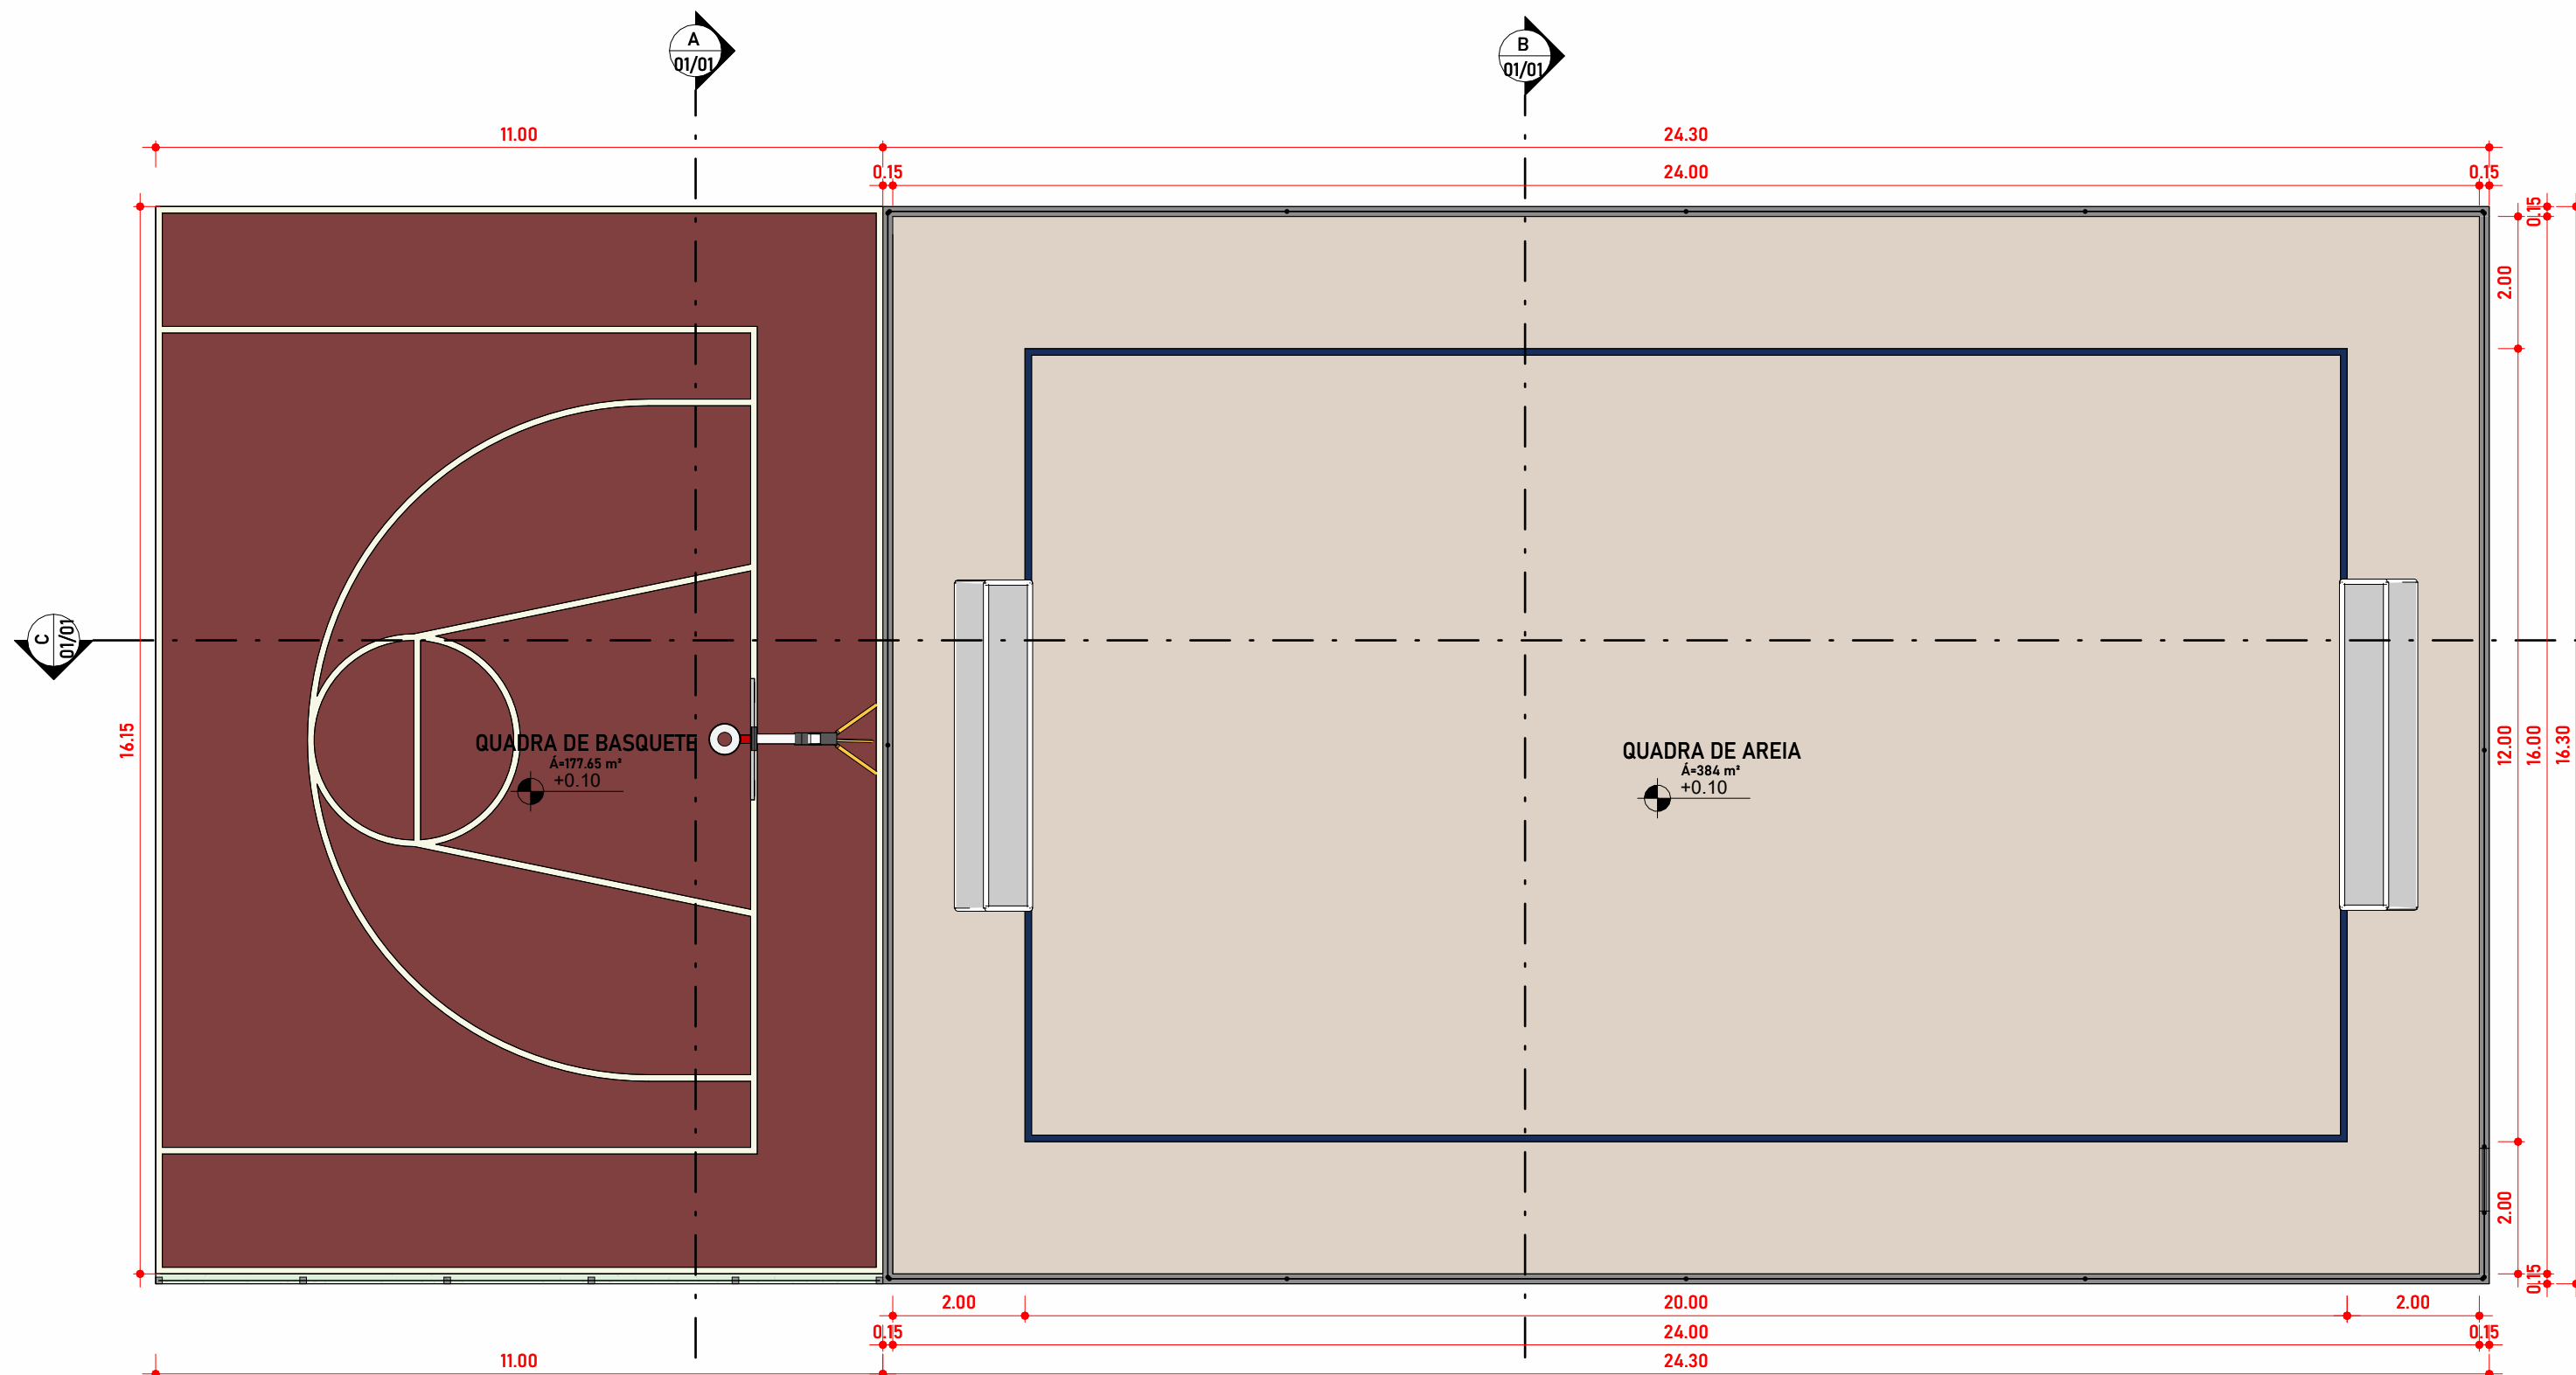

1 Planta de Cota - Térreo
1:100

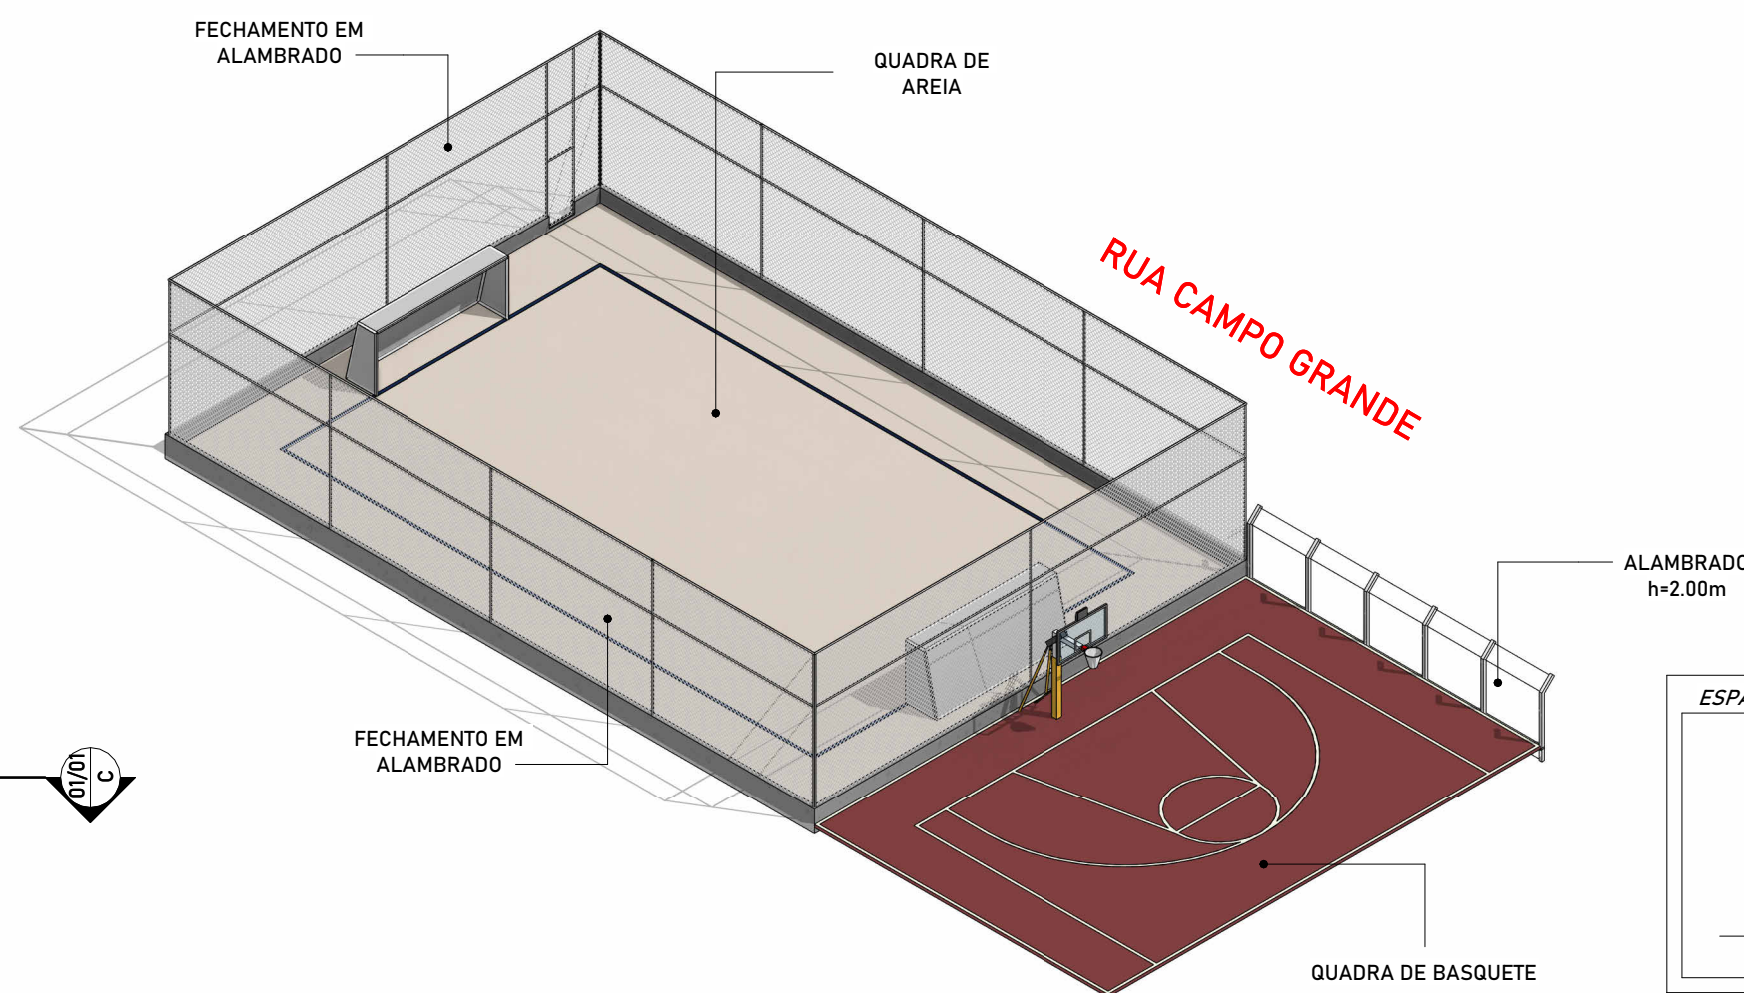

5 3D - Det. Geral

Quadro de Ambientes	
Nome	Área
QUADRA DE AREIA	384 m²
QUADRA DE BASQUETE	177,65 m²
Térreo	561,65 m²
Total Geral	561,65 m²

ESPAÇO PARA CARIMBO:	
RESPONSÁVEL TÉCNICO - CREA/CAU: _____ PROPRIETÁRIO: _____	
PLANTA DAS QUADRAS	
ÁREAS	Nº FOLHA:
DESCRIÇÃO	QUANTIDADE
01/01	
PROPRIETÁRIO:	
PREFEITURA MUNICIPAL DE ITAQUIRAÍ - MS	
CNPJ: 15.403.041/0001-04	
ENDEREÇO:	
BR 163 - JARDIM PROGRESSO - ITAQUIRAÍ-MS	
TÍTULO:	
REVITALIZAÇÃO DO BOSQUE MUNICIPAL	
RESPONSÁVEL TÉCNICO - CREA/CAU:	
PAVÃO EMPREENDIMENTOS EIRELI EPP - CREA-MS 18990 - Willan P Pavão	
Engenheiro Civil	
CREA-SC 1442343 - Visto-MS 32768	
ESCALA:	DATA:
Como indicado	23/04/24
DESENHISTA:	