
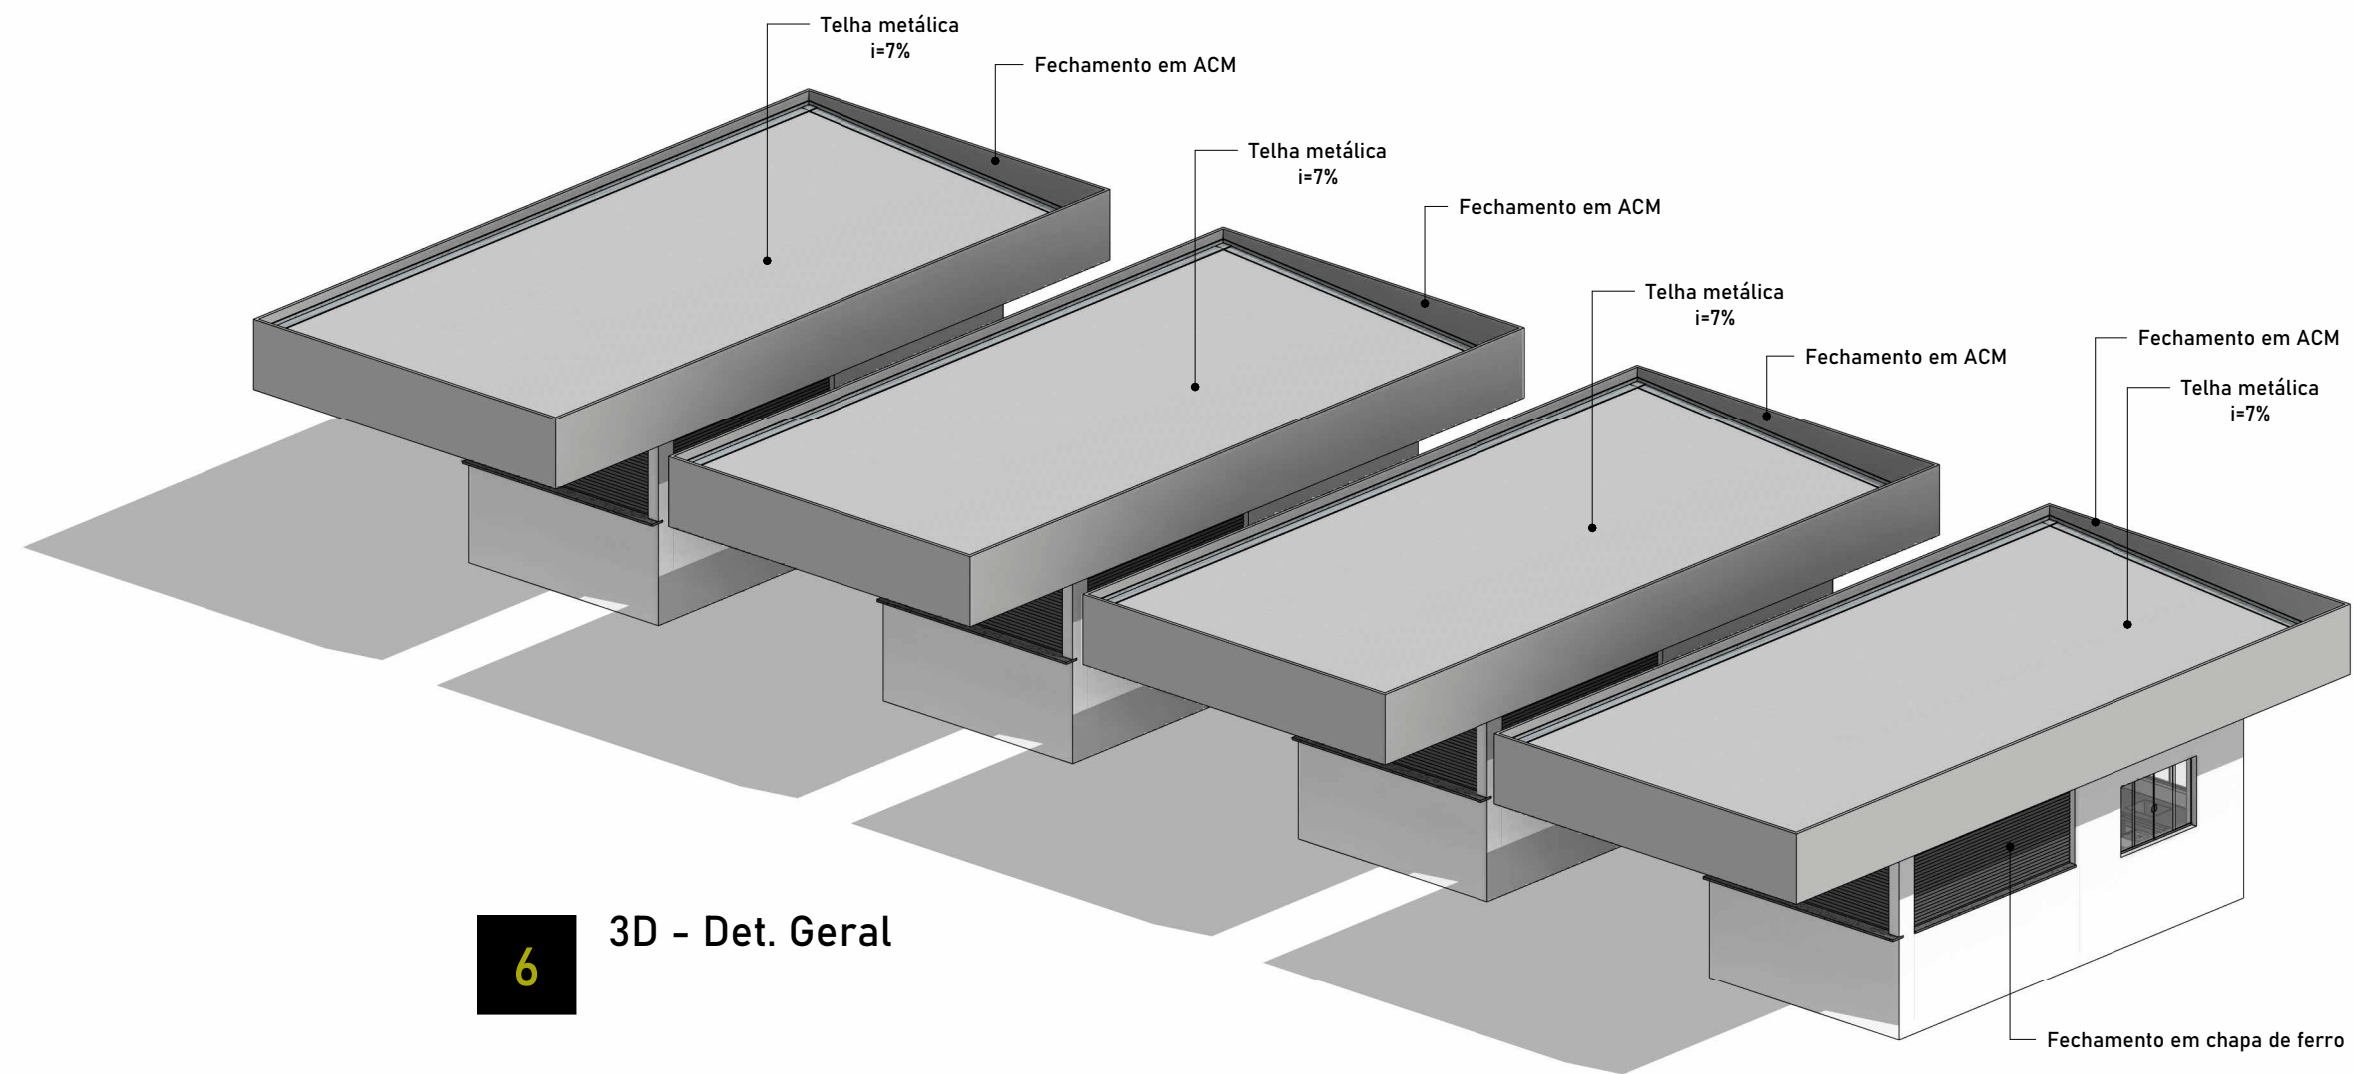
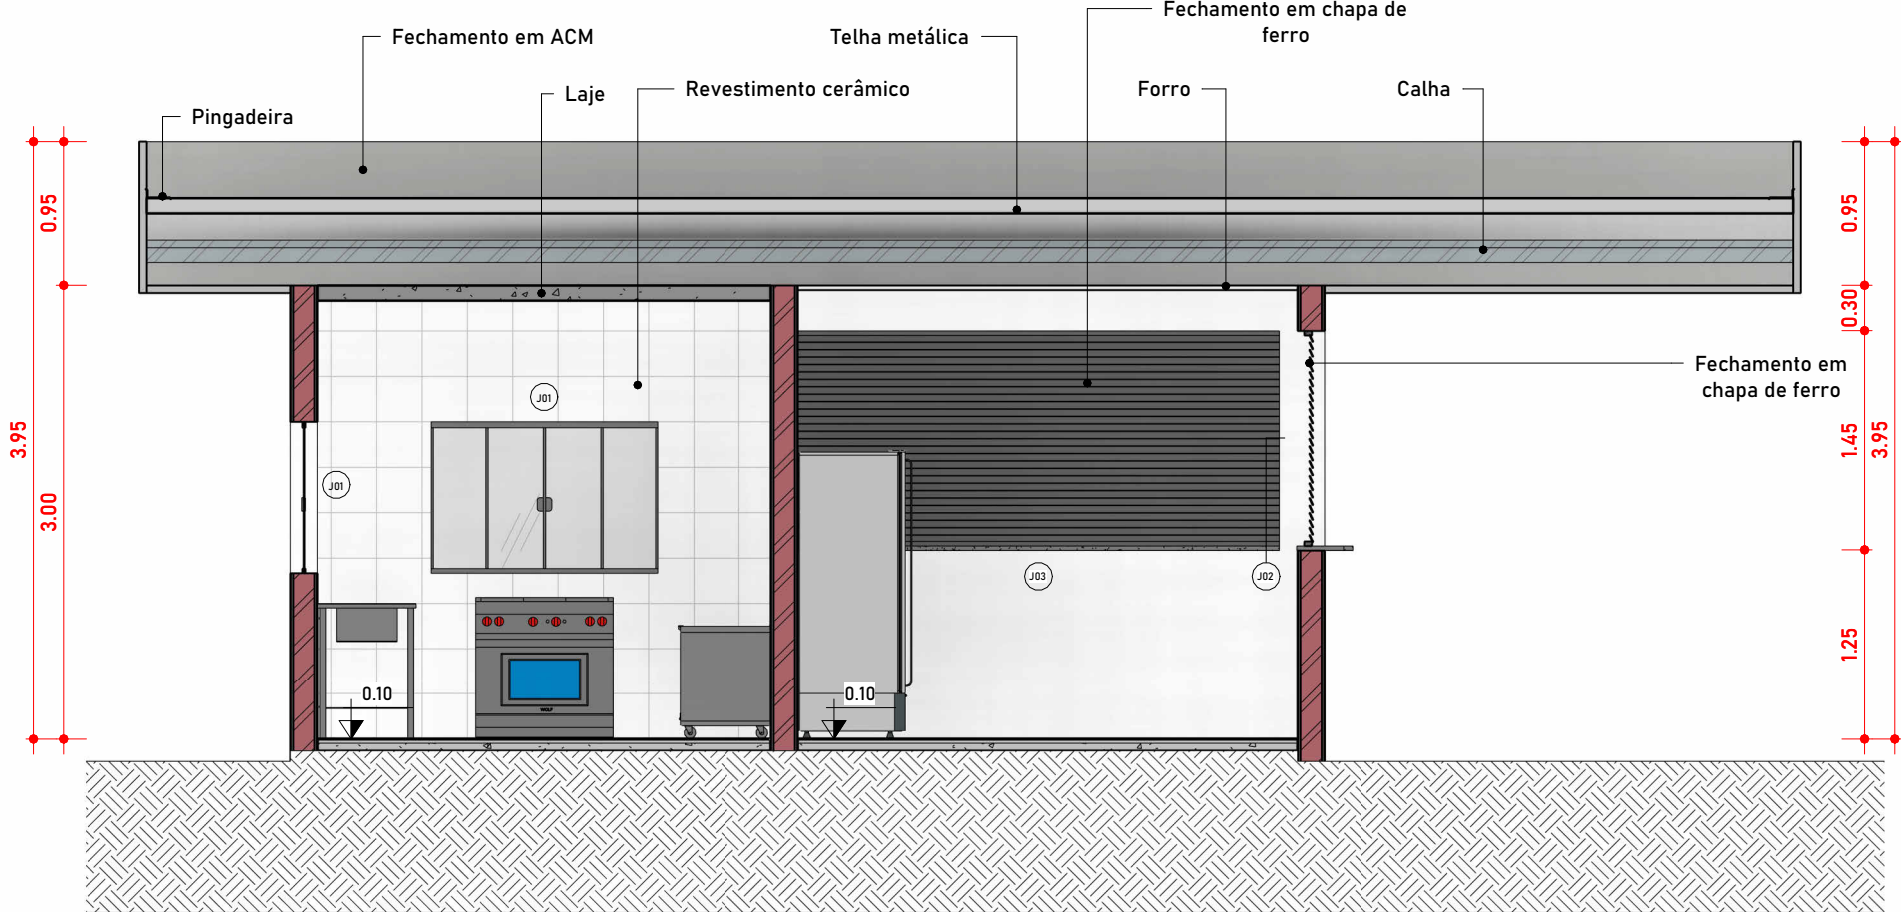
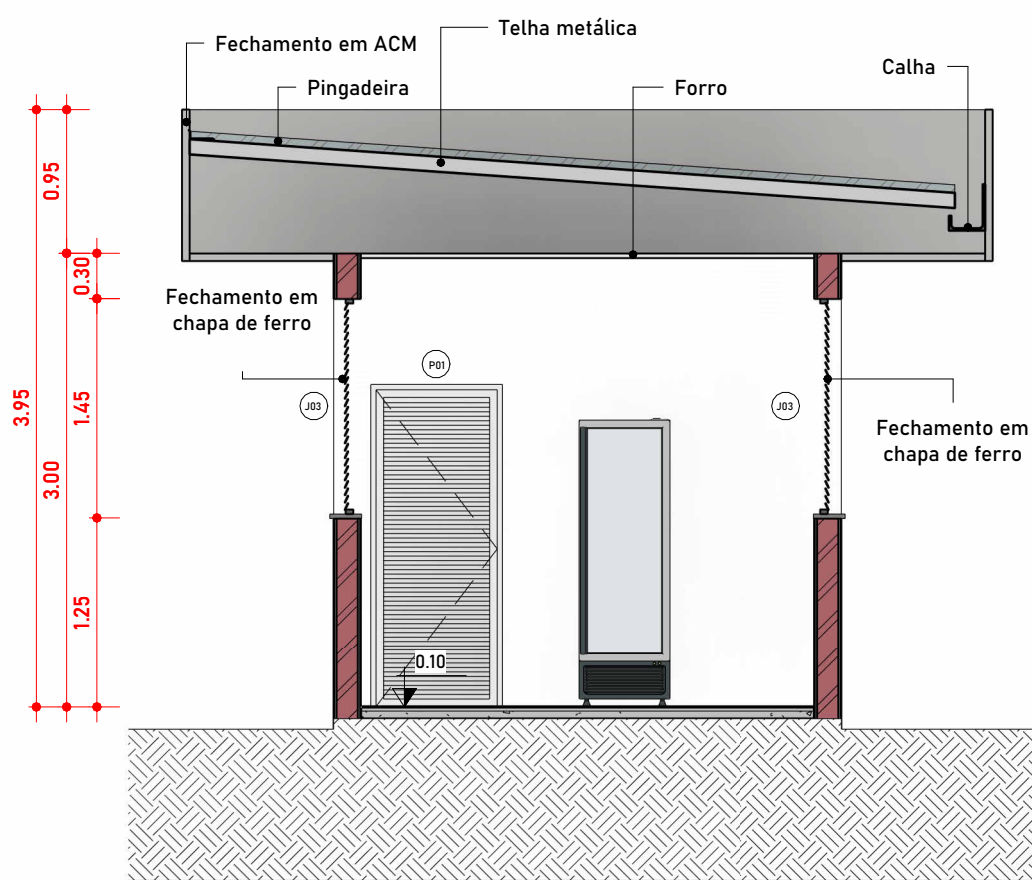
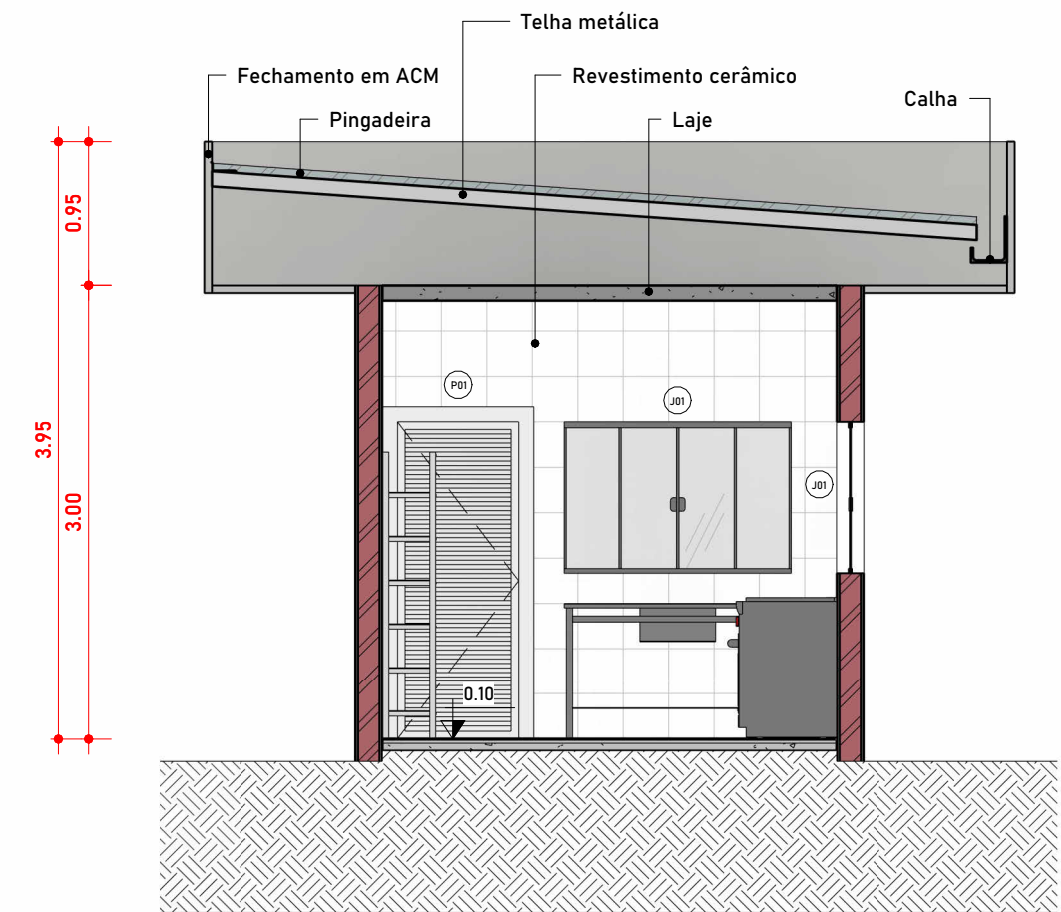
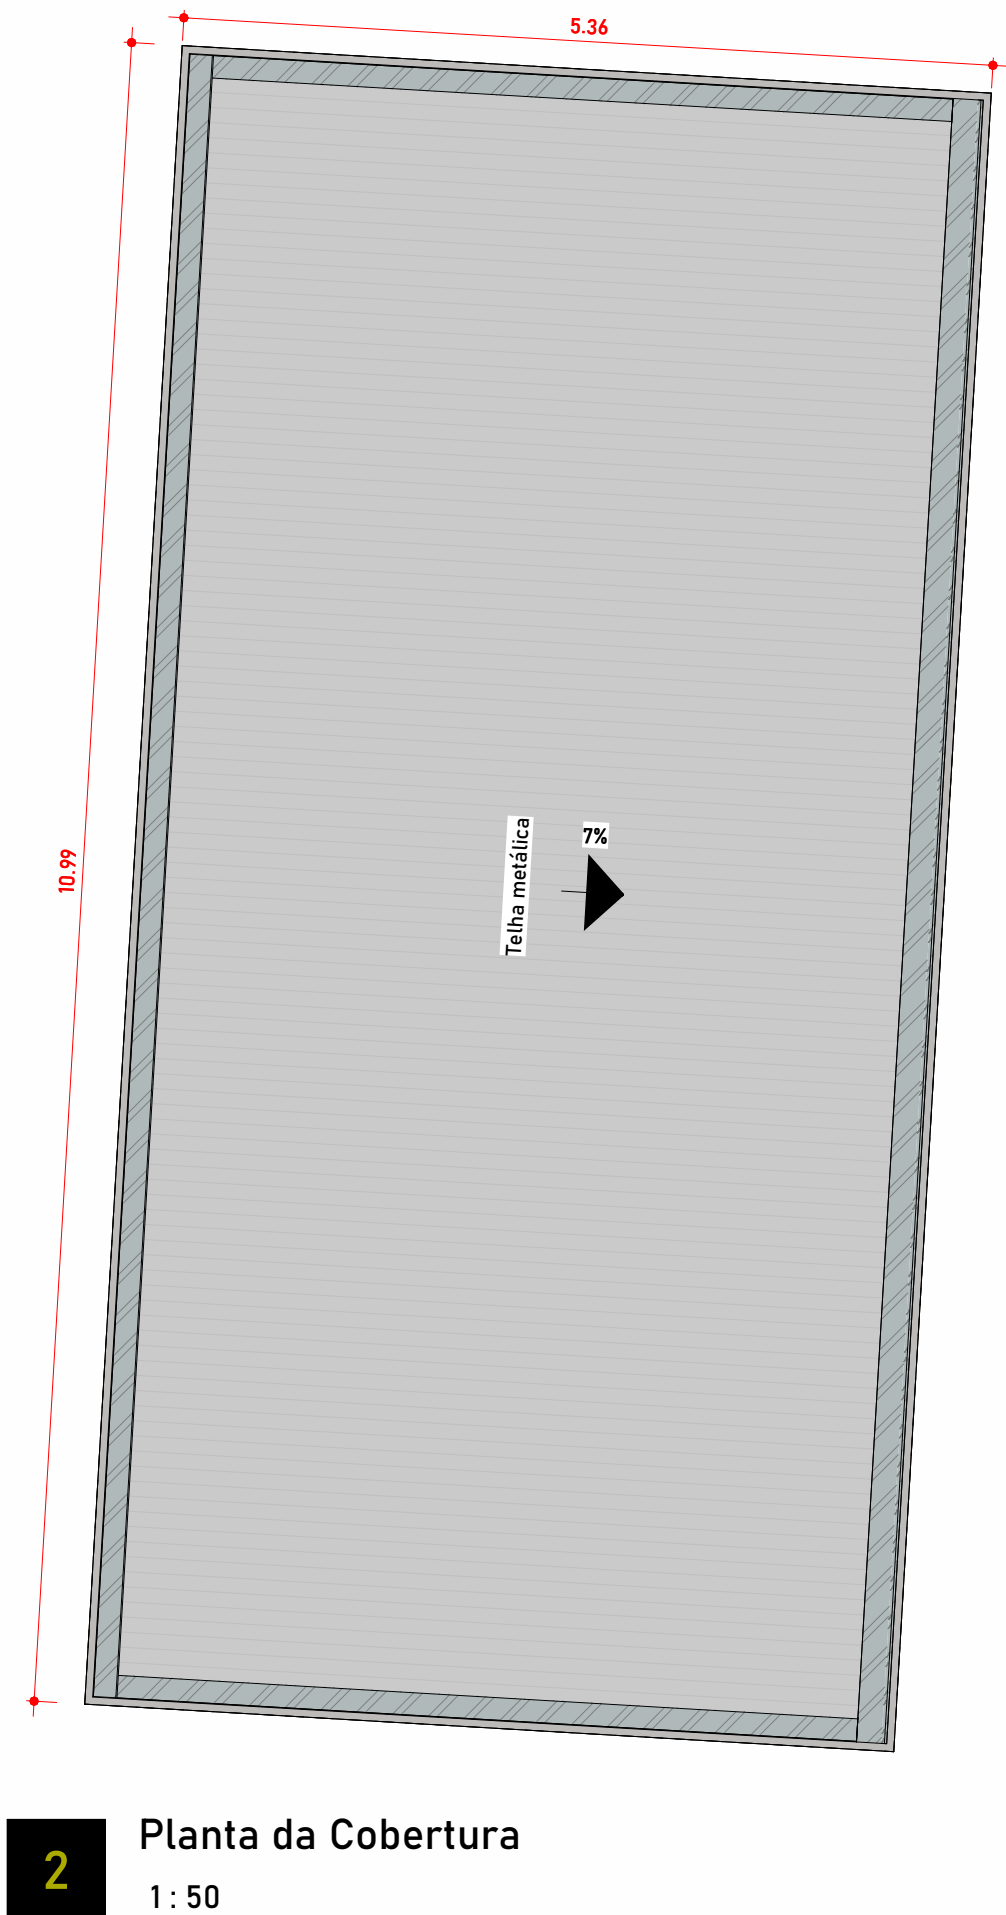


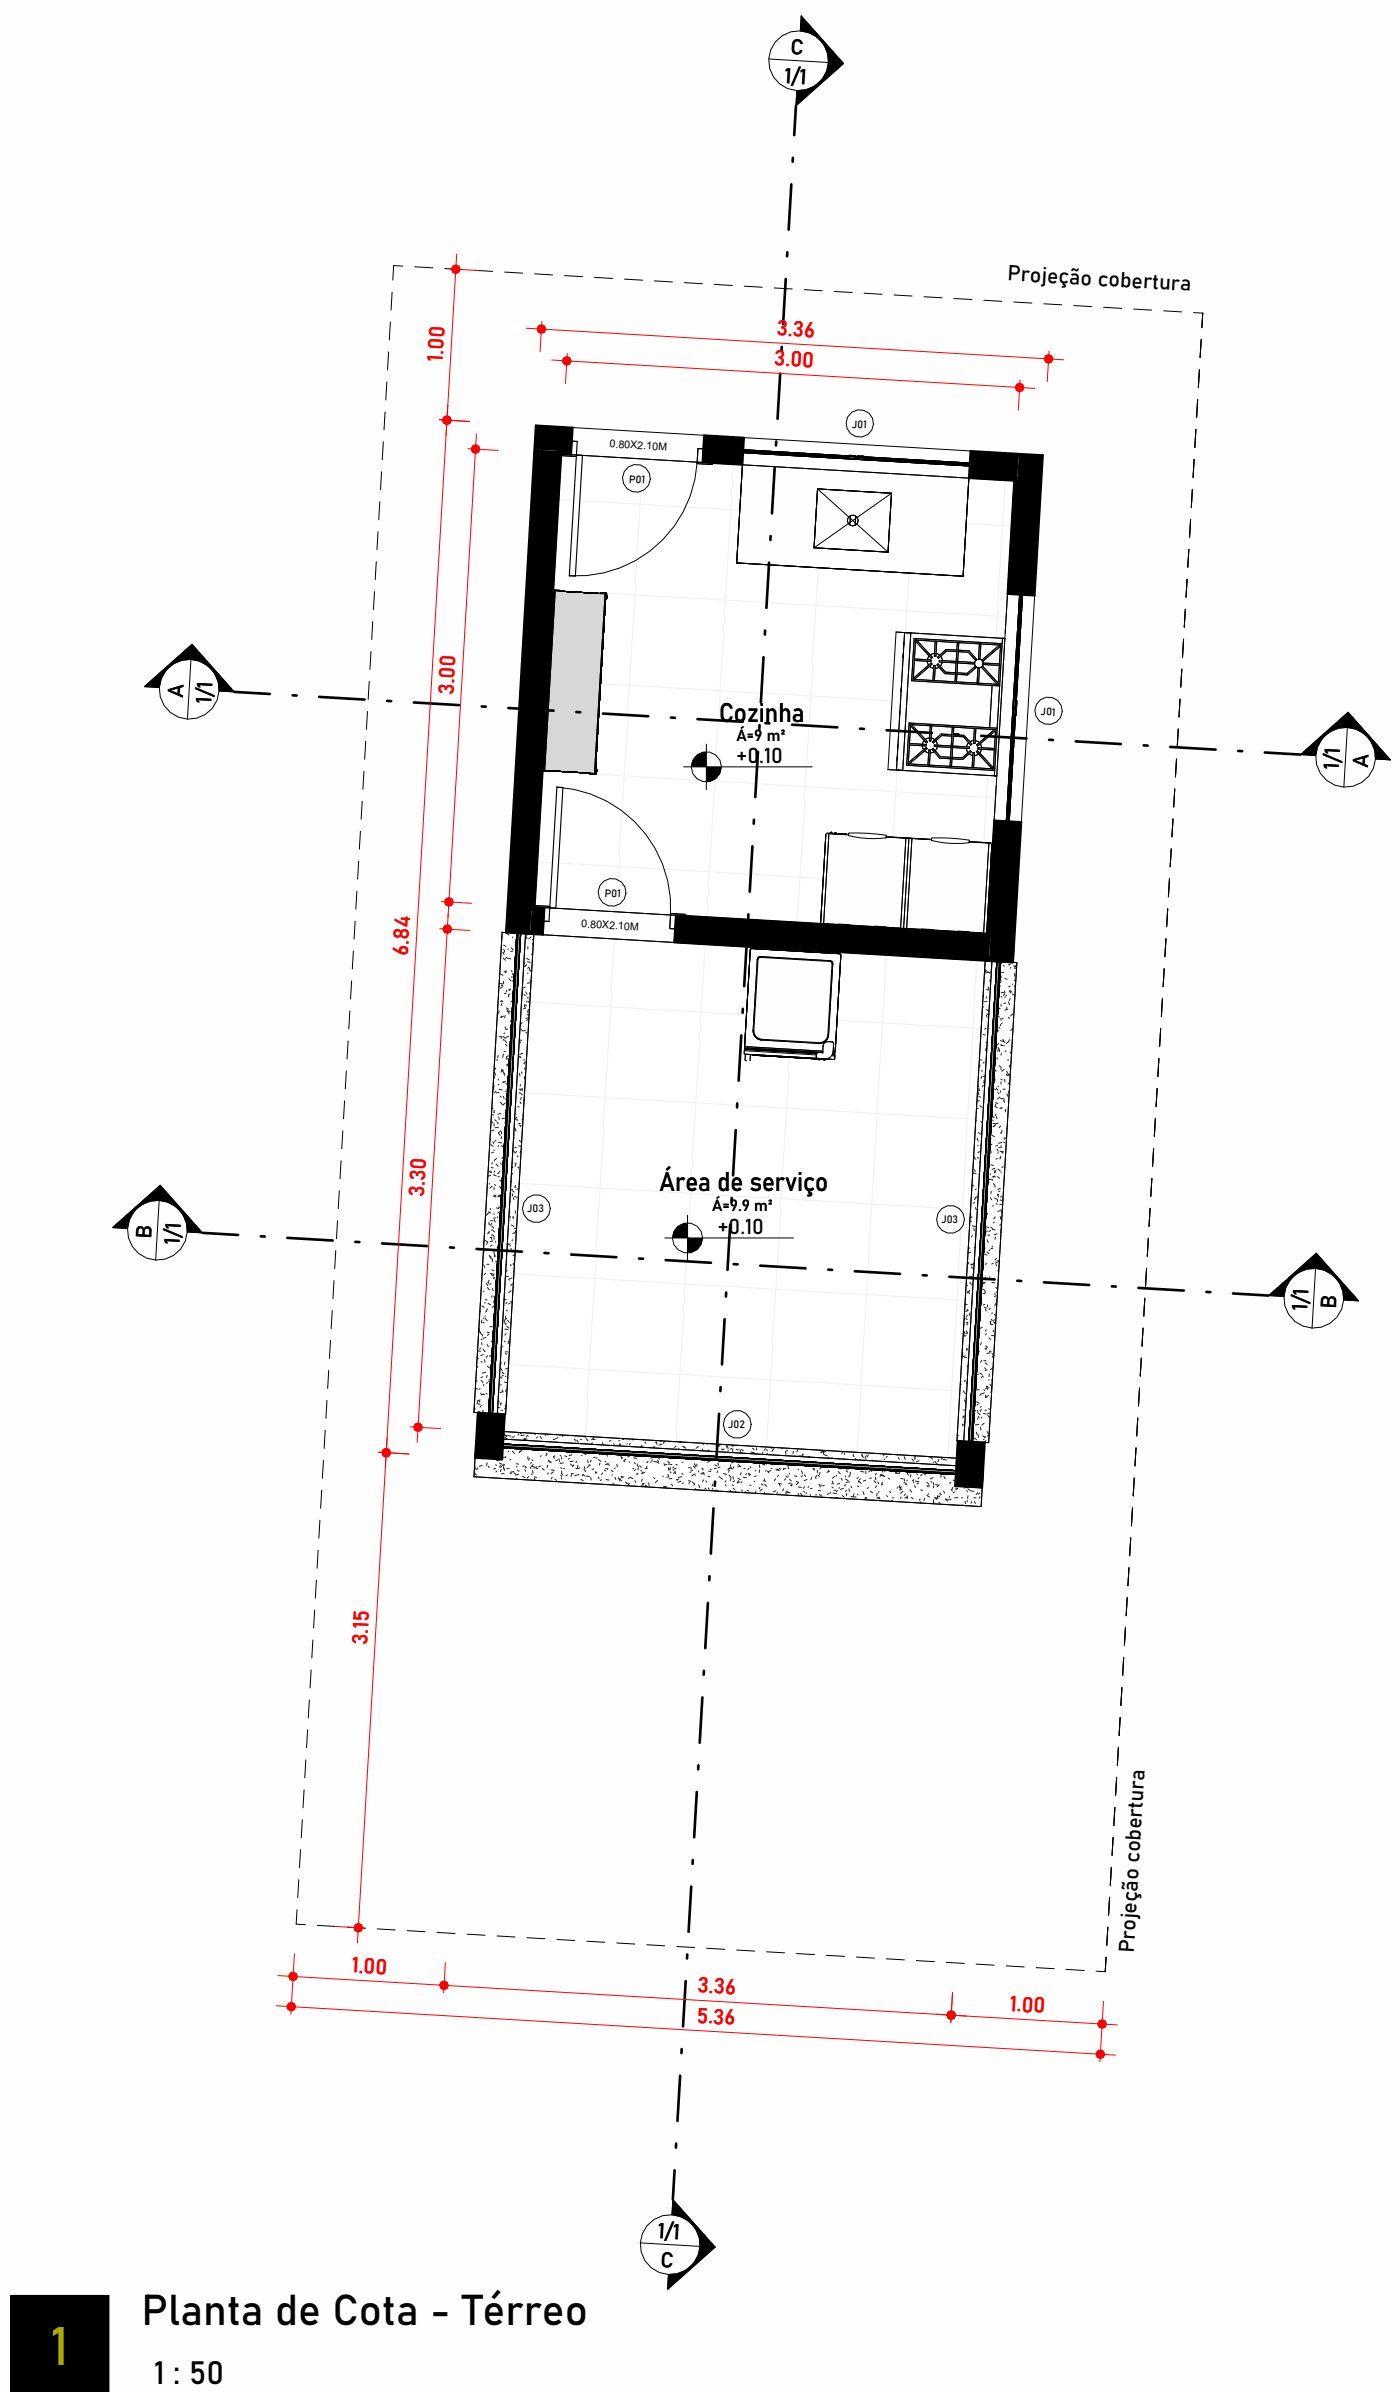

7 Elevação Frontal
1: 100

Quadro de Janelas					
Código	Dimensões (m)		Alt. Peitoril	Descrição	Quantidade
	Largura	Altura			
J01	1,50	1,00	1,10	Janela de correr - 4 folhas (Vidro)	10
J02	3,00	1,45	1,25	Fechamento em chapa de ferro	4
J03	3,18	1,45	1,25	Fechamento em chapa de ferro	10

Quadro de Portas			
Código	Dimensões (m)		Quantidade
	Largura	Altura	
P01	0,80	2,10	10

Quadro de Ambientes	
Nome	Área
Cozinha	9 m²
Área de serviço	9,9 m²
Total Geral	18,9 m²

APROVAÇÃO DA PREFEITURA

ESPAÇO PARA CARIMBO:

RESPONSÁVEL TÉCNICO - CREA/CAU: PROPRIETÁRIO:

QUIOSQUES

ÁREAS	QUANTIDADE	Nº FOLHA:
DESCRIÇÃO		1/1

PROPRIETÁRIO:
PREFEITURA MUNICIPAL DE ITAQUIRAÍ - MS
CNPJ: 15.403.041/0001-04

ENDEREÇO:
BR 163 - JARDIM PROGRESSO - ITAQUIRAÍ-MS

TÍTULO:
REVITALIZAÇÃO DO BOSQUE MUNICIPAL

RESPONSÁVEL TÉCNICO - CREA/CAU:
PAVÃO EMPREENDIMENTOS EIRELI EPP - CREA-MS 18990 - Willan P Pavão
Engenheiro Civil
CREA-SC 1442343 - Visto-MS 32768

ESCALA:
Como indicado

DATA:
23/04/24

DESENHISTA: