


NÚMEROS				
DESENHOS DE REFERÊNCIA				
APROVADO				
REVISÃO				
DATA				
Nº				

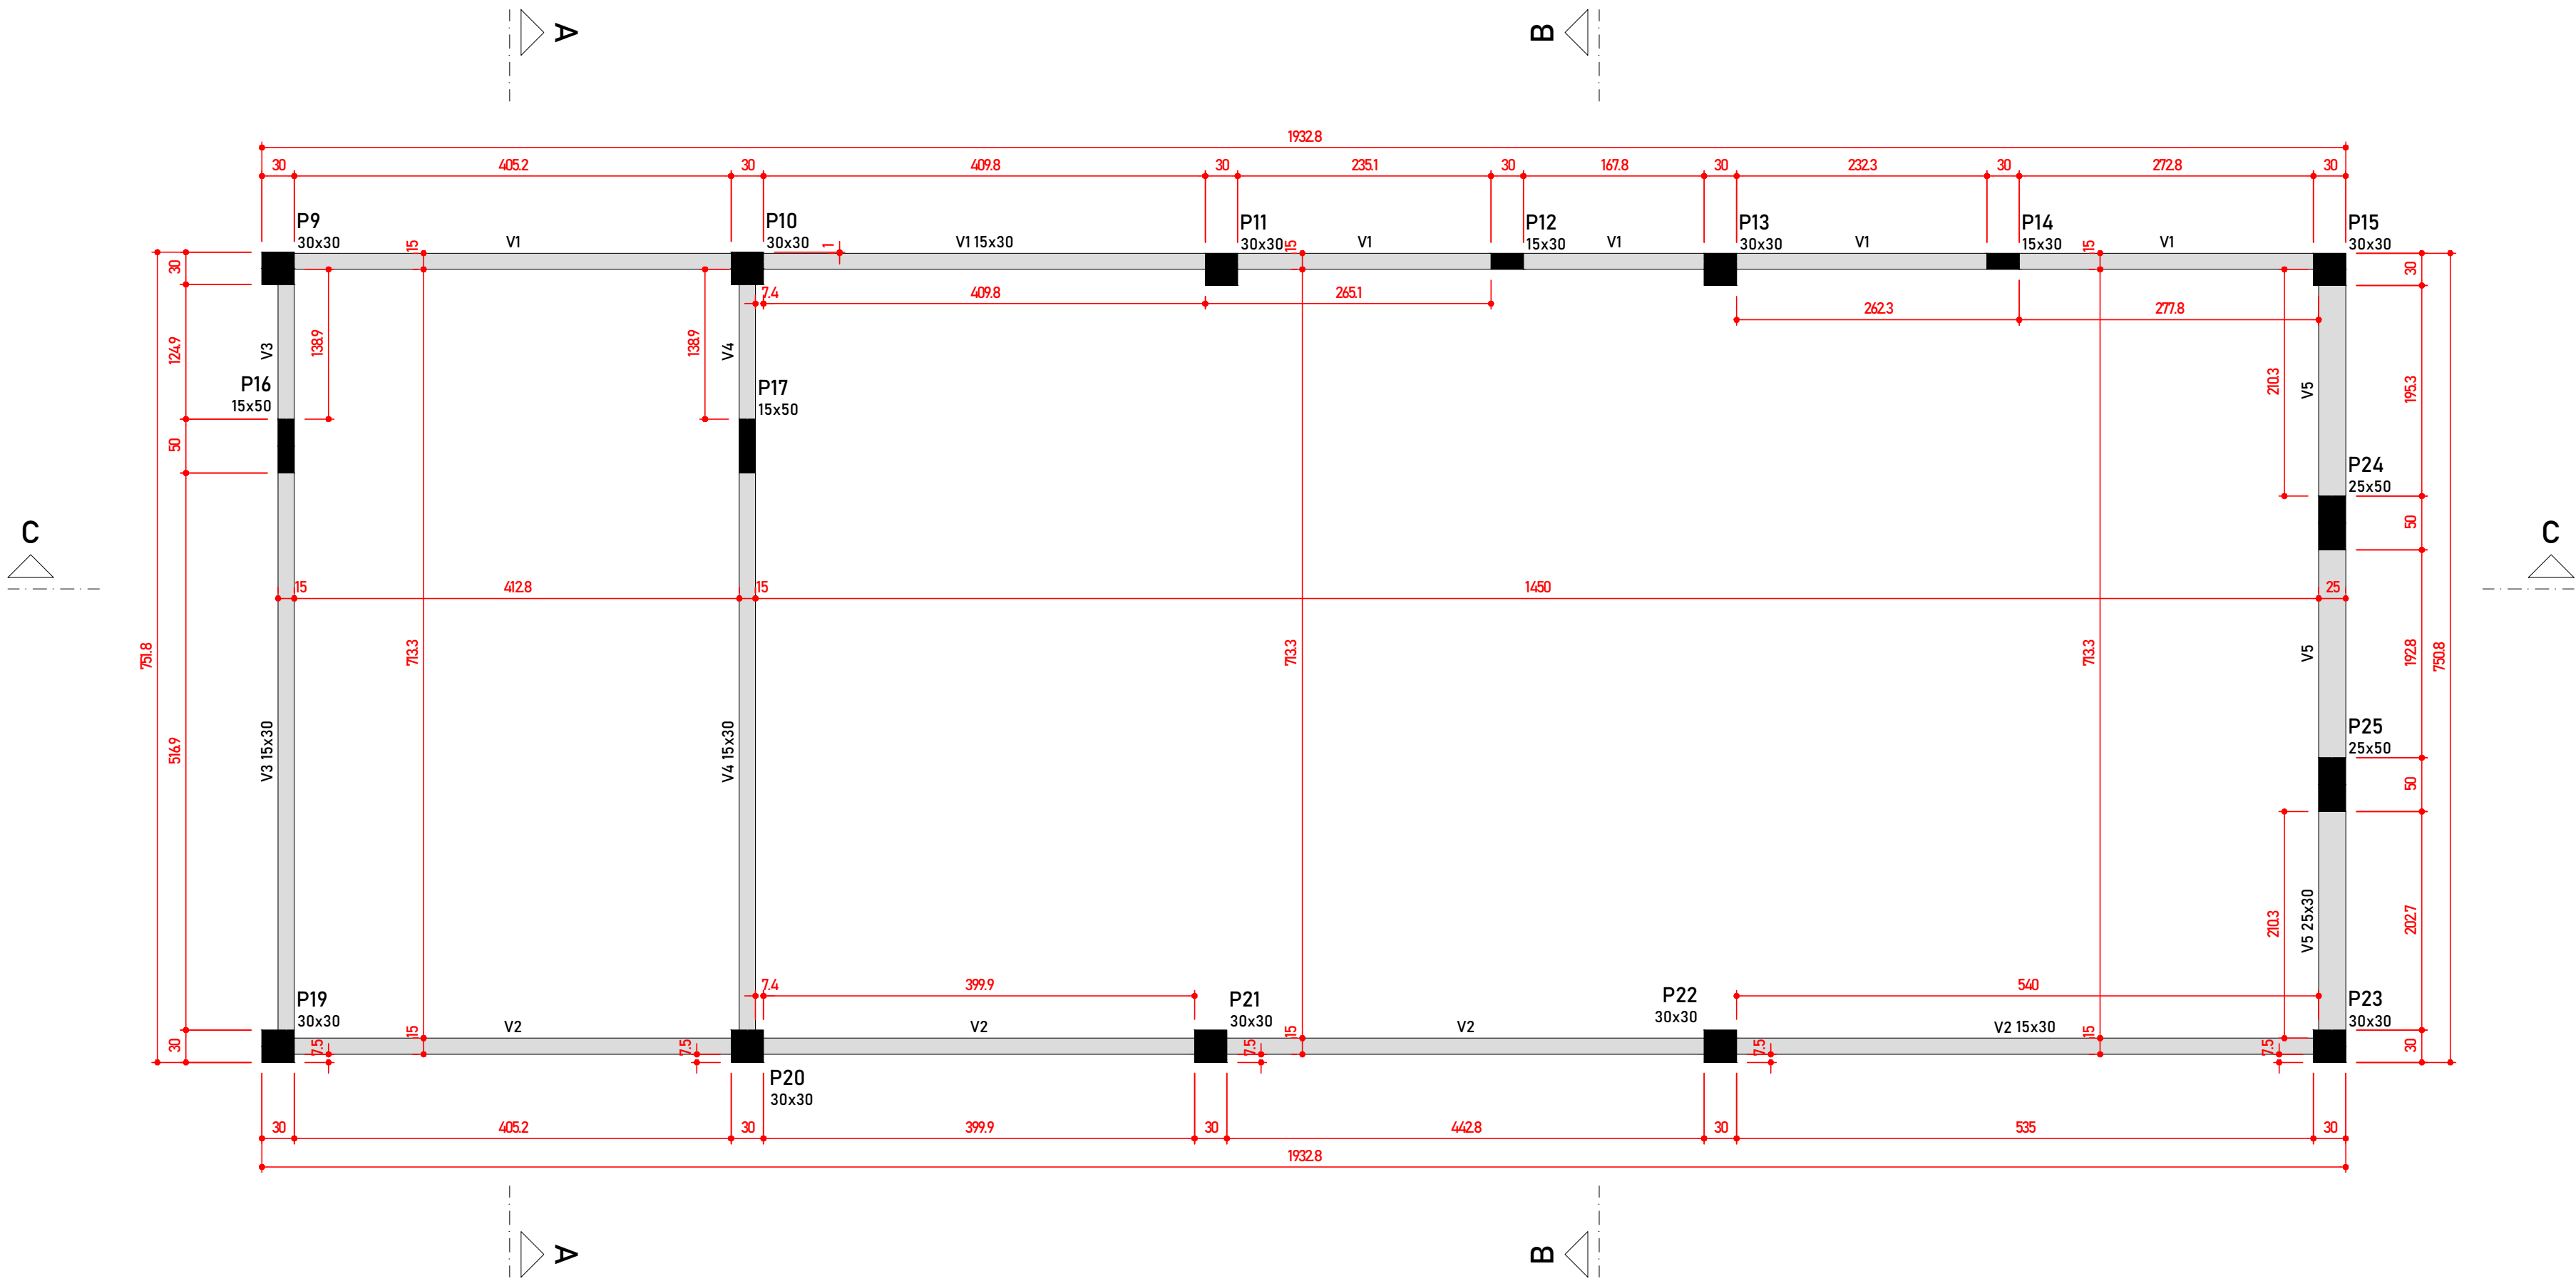


Vigas			
Nome	Seção (cm)	Elevação (cm)	Nível (cm)
V1	15x30	0	485
V2	15x30	0	485
V3	15x30	0	485
V4	15x30	0	485
V5	25x30	0	485

Características dos materiais	
fck (kgf/cm²)	Ecs (kgf/cm²)
250	241500
Dimensão máxima do agregado = 19 mm	

Pilares			
Nome	Seção (cm)	Elevação (cm)	Nível (cm)
P9	30x30	0	485
P10	30x30	0	485
P11	30x30	0	485
P12	15x30	0	485
P13	30x30	0	485
P14	15x30	0	485
P15	30x30	0	485
P16	15x50	0	485
P17	15x50	0	485
P19	30x30	0	485
P20	30x30	0	485
P21	30x30	0	485
P22	30x30	0	485
P23	30x30	0	485
P24	25x50	0	485
P25	25x50	0	485

Legenda dos pilares	
	Pilar que morre
Legenda das vigas e paredes	
	Viga

1 Forma do pavimento Nível 3 (+485)
1 : 50

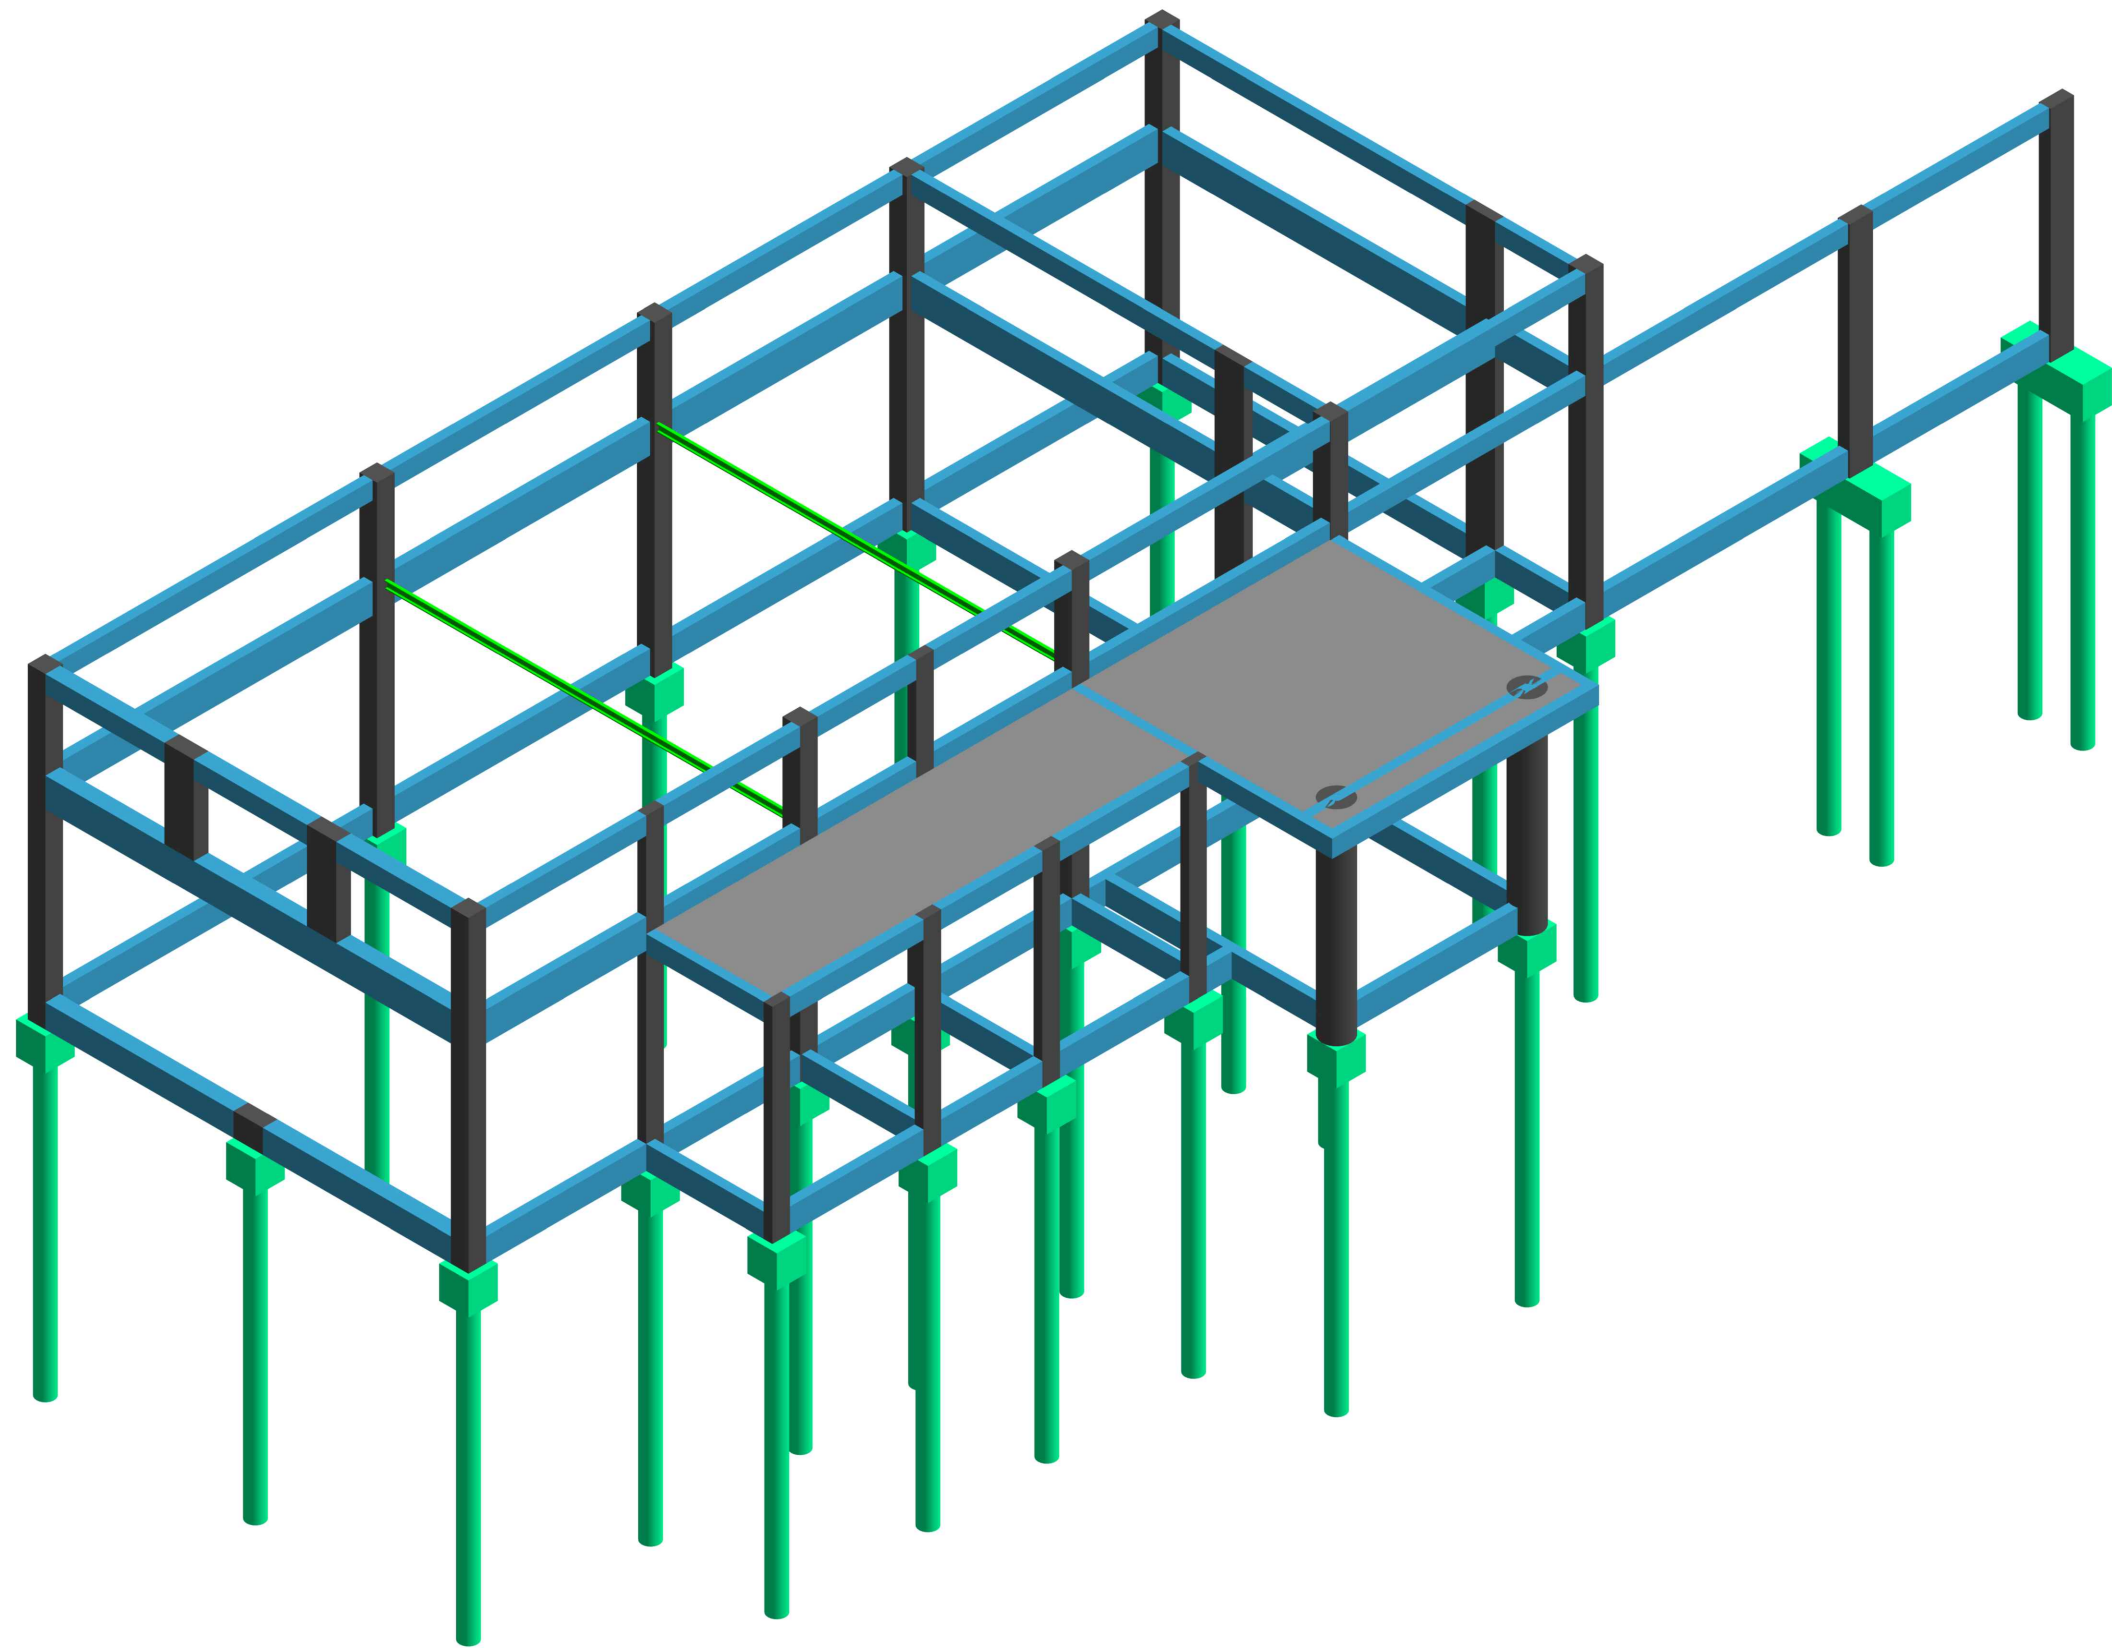

5 Detalhe 3D
1 : 50

NOTAS DE PROJETO

ESTE PROJETO É PROPRIEDADE DO PROJETISTA REGISTRADO NO SELO. CONFORME LEI Nº: 5194/66 NÃO DEVE SER UTILIZADO PARA QUALQUER OUTRA FINALIDADE QUE NÃO SE RELACIONE COM A EXECUÇÃO DA PRESENTE EDIFICAÇÃO, SENDO TERMINANTEMENTE VEDADA SUA COLOCAÇÃO A DISPOSIÇÃO DE TERCEIROS.

O PROJETISTA NÃO SE RESPONSABILIZARÁ POR EVENTUAIS ALTERAÇÕES DESTES PROJETO DURANTE SUA EXECUÇÃO. QUALQUER MODIFICAÇÃO, O MESMO DEVE SER CONTACTADO.

ESTE PROJETO FOI BASEADO NO LAY-OUT E INFORMAÇÕES FORNECIDAS PELO ARQUITETO OU PROPRIETÁRIO.

QUALQUER MODIFICAÇÃO OU DÚVIDA DEVERÁ SER IMEDIATAMENTE COMUNICADA POR ESCRITO AO PROJETISTA.

ESPAÇO PARA CARIMBO:

RESPONSÁVEL TÉCNICO - CREA/CAU: PROPRIETÁRIO:

Plantas de Formas e Detalhe 3D

ÁREAS	QUANTIDADE	Nº FOLHA:
DESCRIÇÃO		06/12

PROPRIETÁRIO:
PREFEITURA MUNICIPAL DE ITAQUIRAÍ - MS
CNPJ: 15.403.041/0001-04

ENDEREÇO:
BR 163 - JARDIM PROGRESSO - ITAQUIRAÍ - MS
TÍTULO:
REVITALIZAÇÃO DO BOSQUE MUNICIPAL

RESPONSÁVEL TÉCNICO - CREA/CAU:
PAVÃO EMPREENDIMENTOS EIRELI EPP - CREA-MS 18990 - Willan P Pavão
Engenheiro Civil
CREA-SC 1442343 - Visto-MS 32768

ESCALA:
Indicada

DATA:
23/04/24

DESENHISTA: