




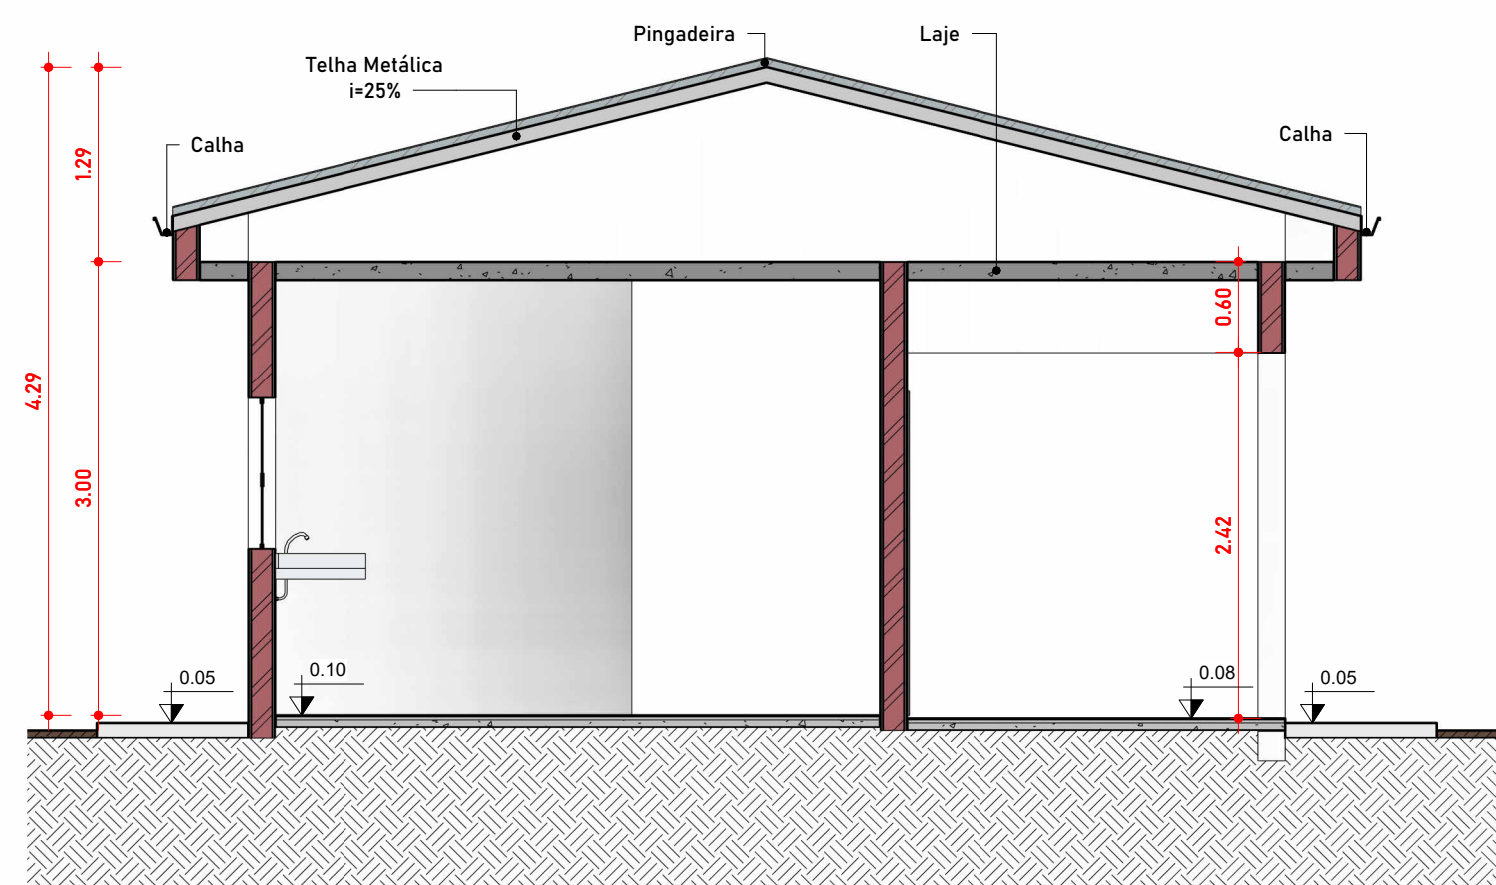


3 Corte AA
1:50

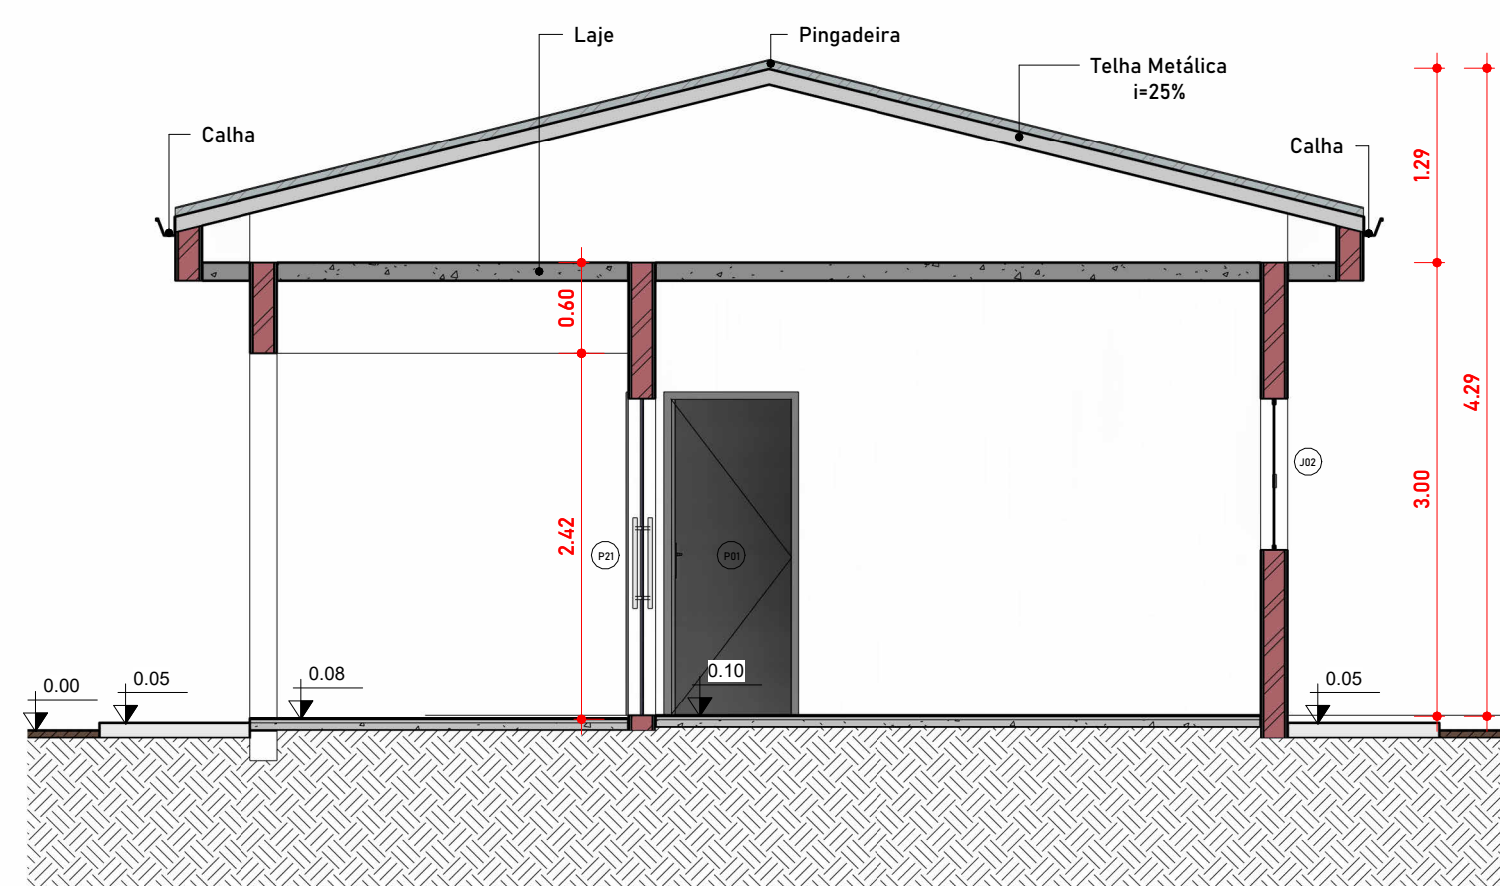


4 Corte BB
1 : 50

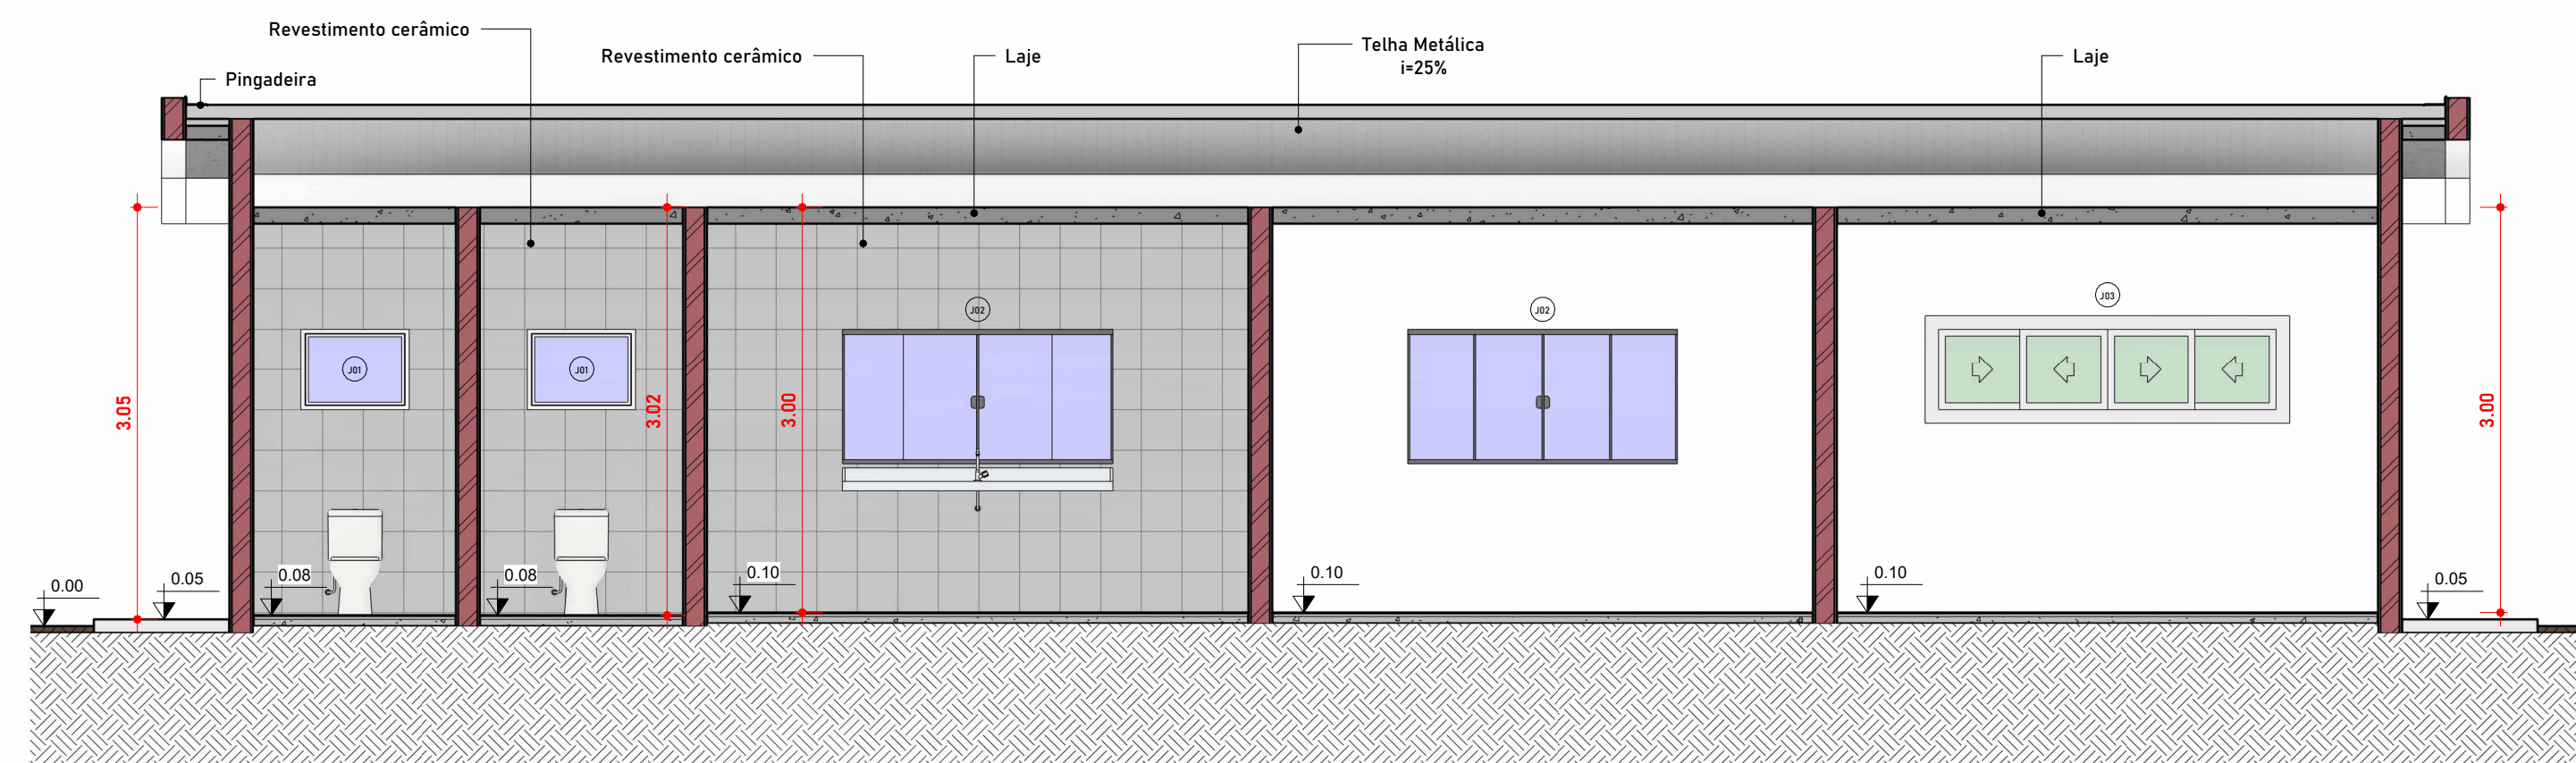


5 Corte CC
1:50

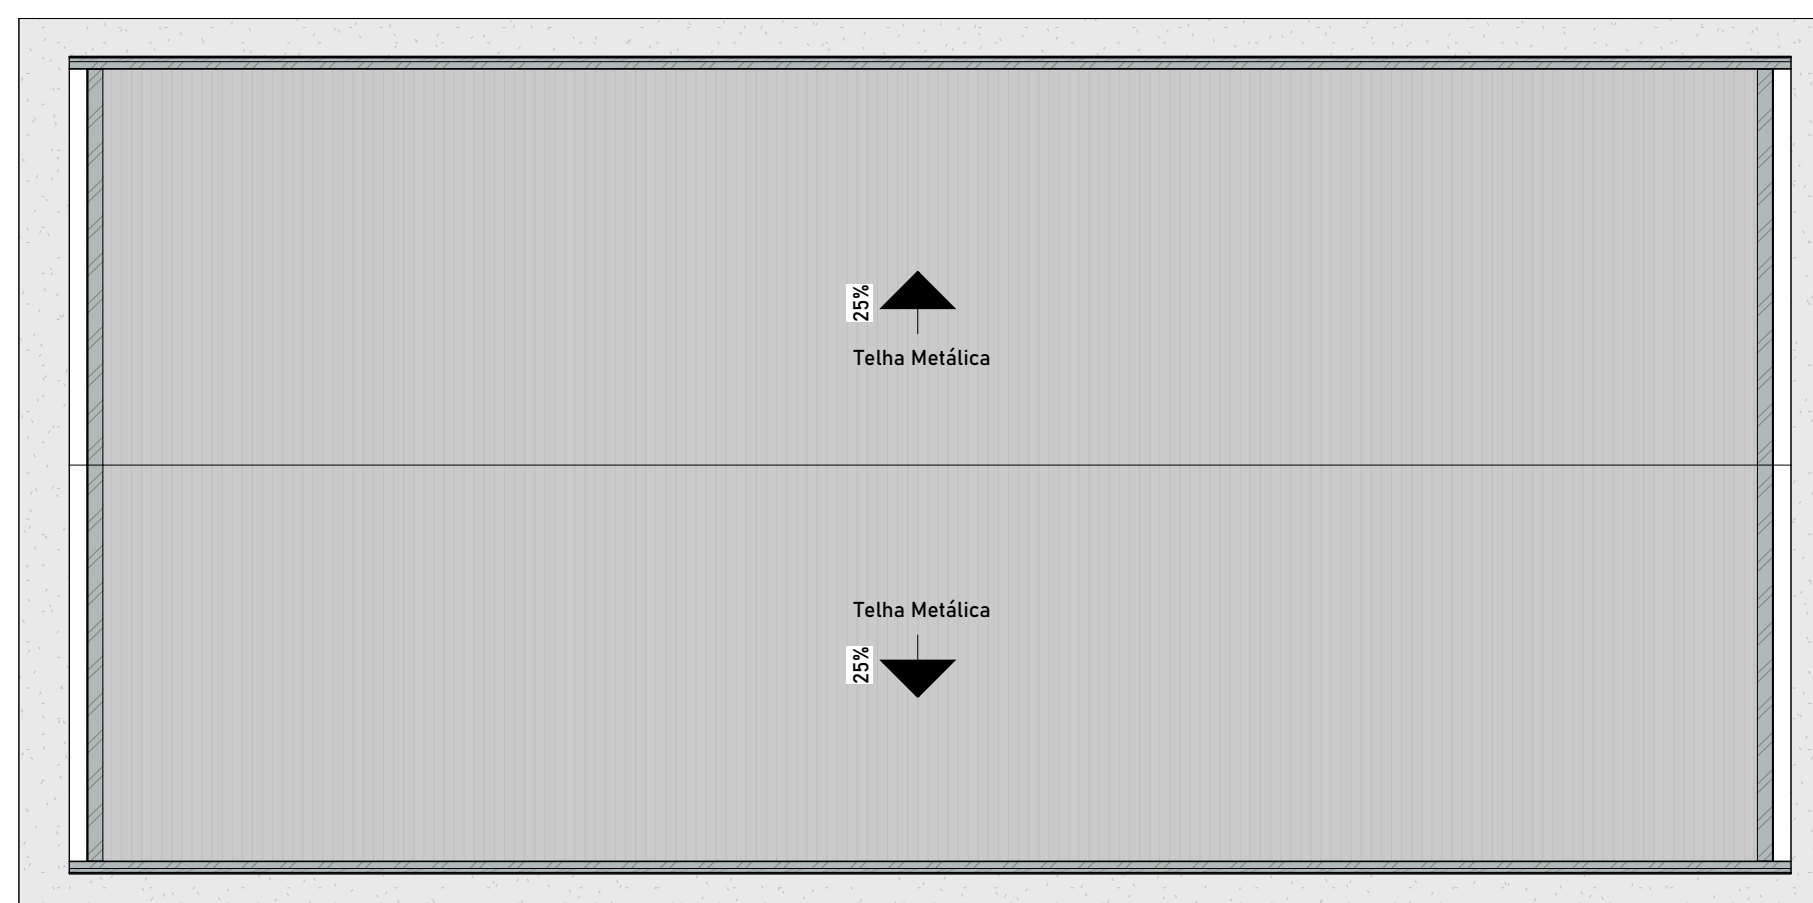

2 Planta da Cobertura
1:75

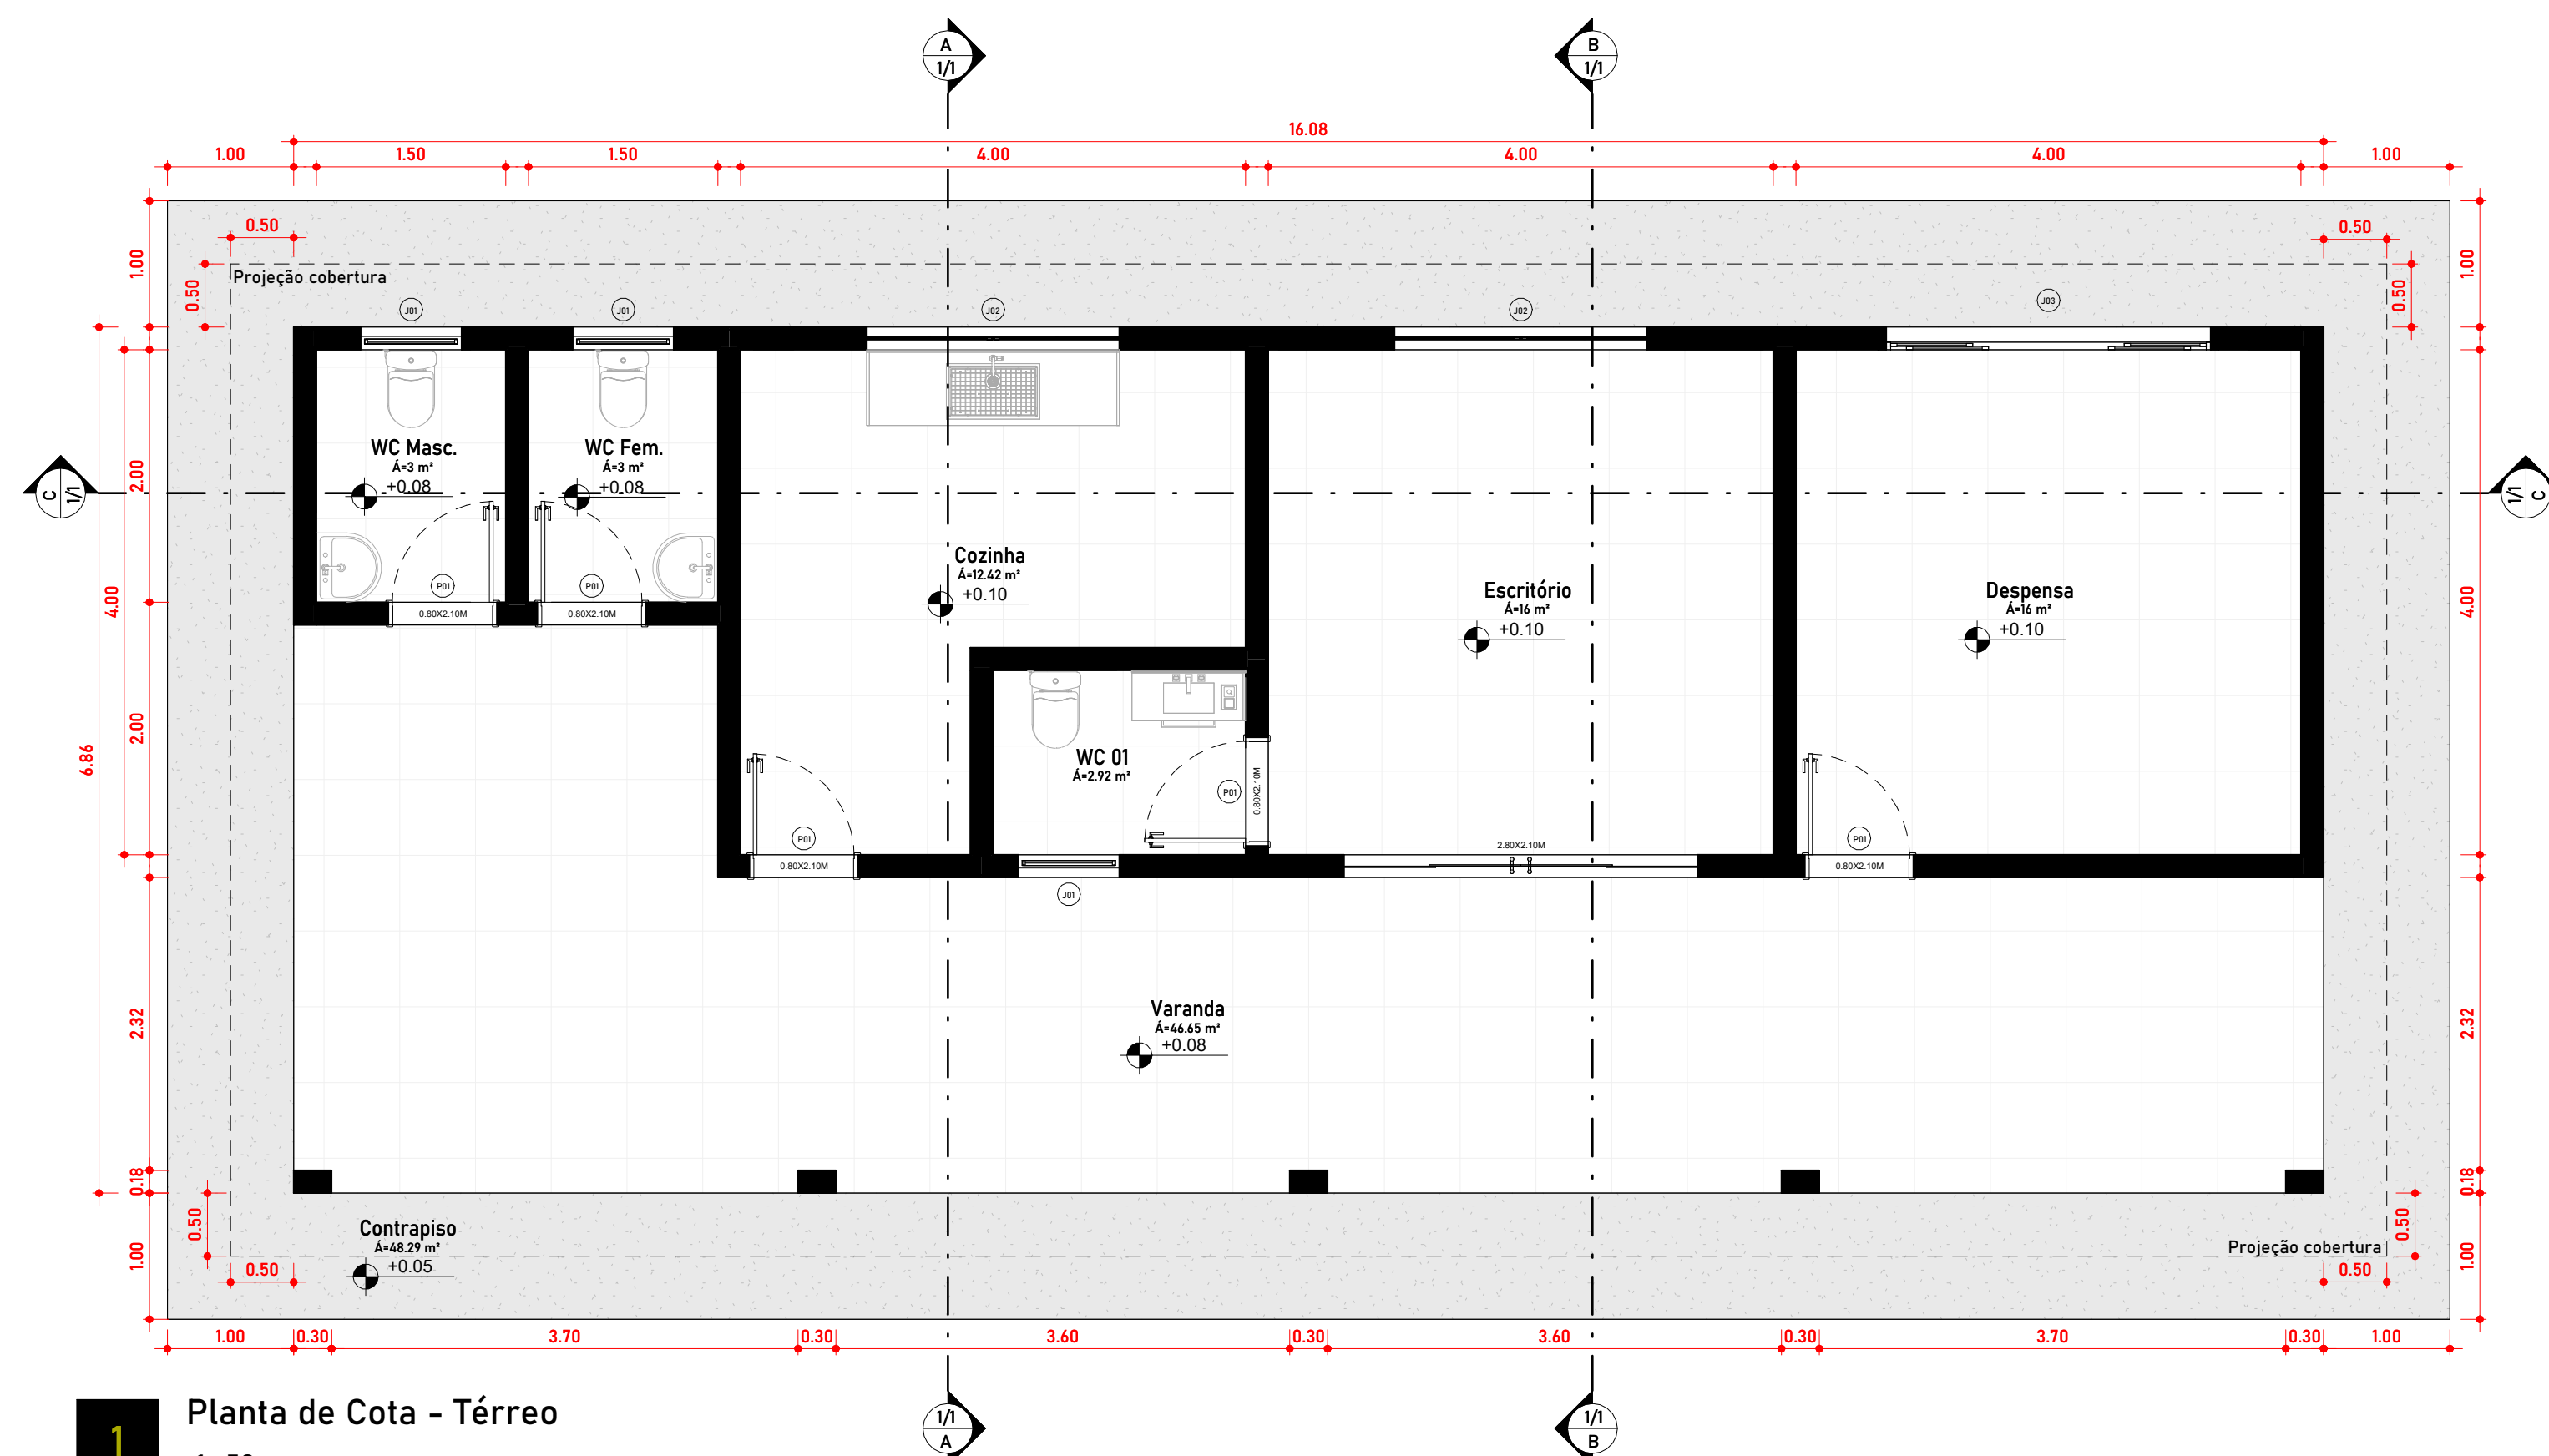

1 Planta de Cota - Térreo
1 : 50

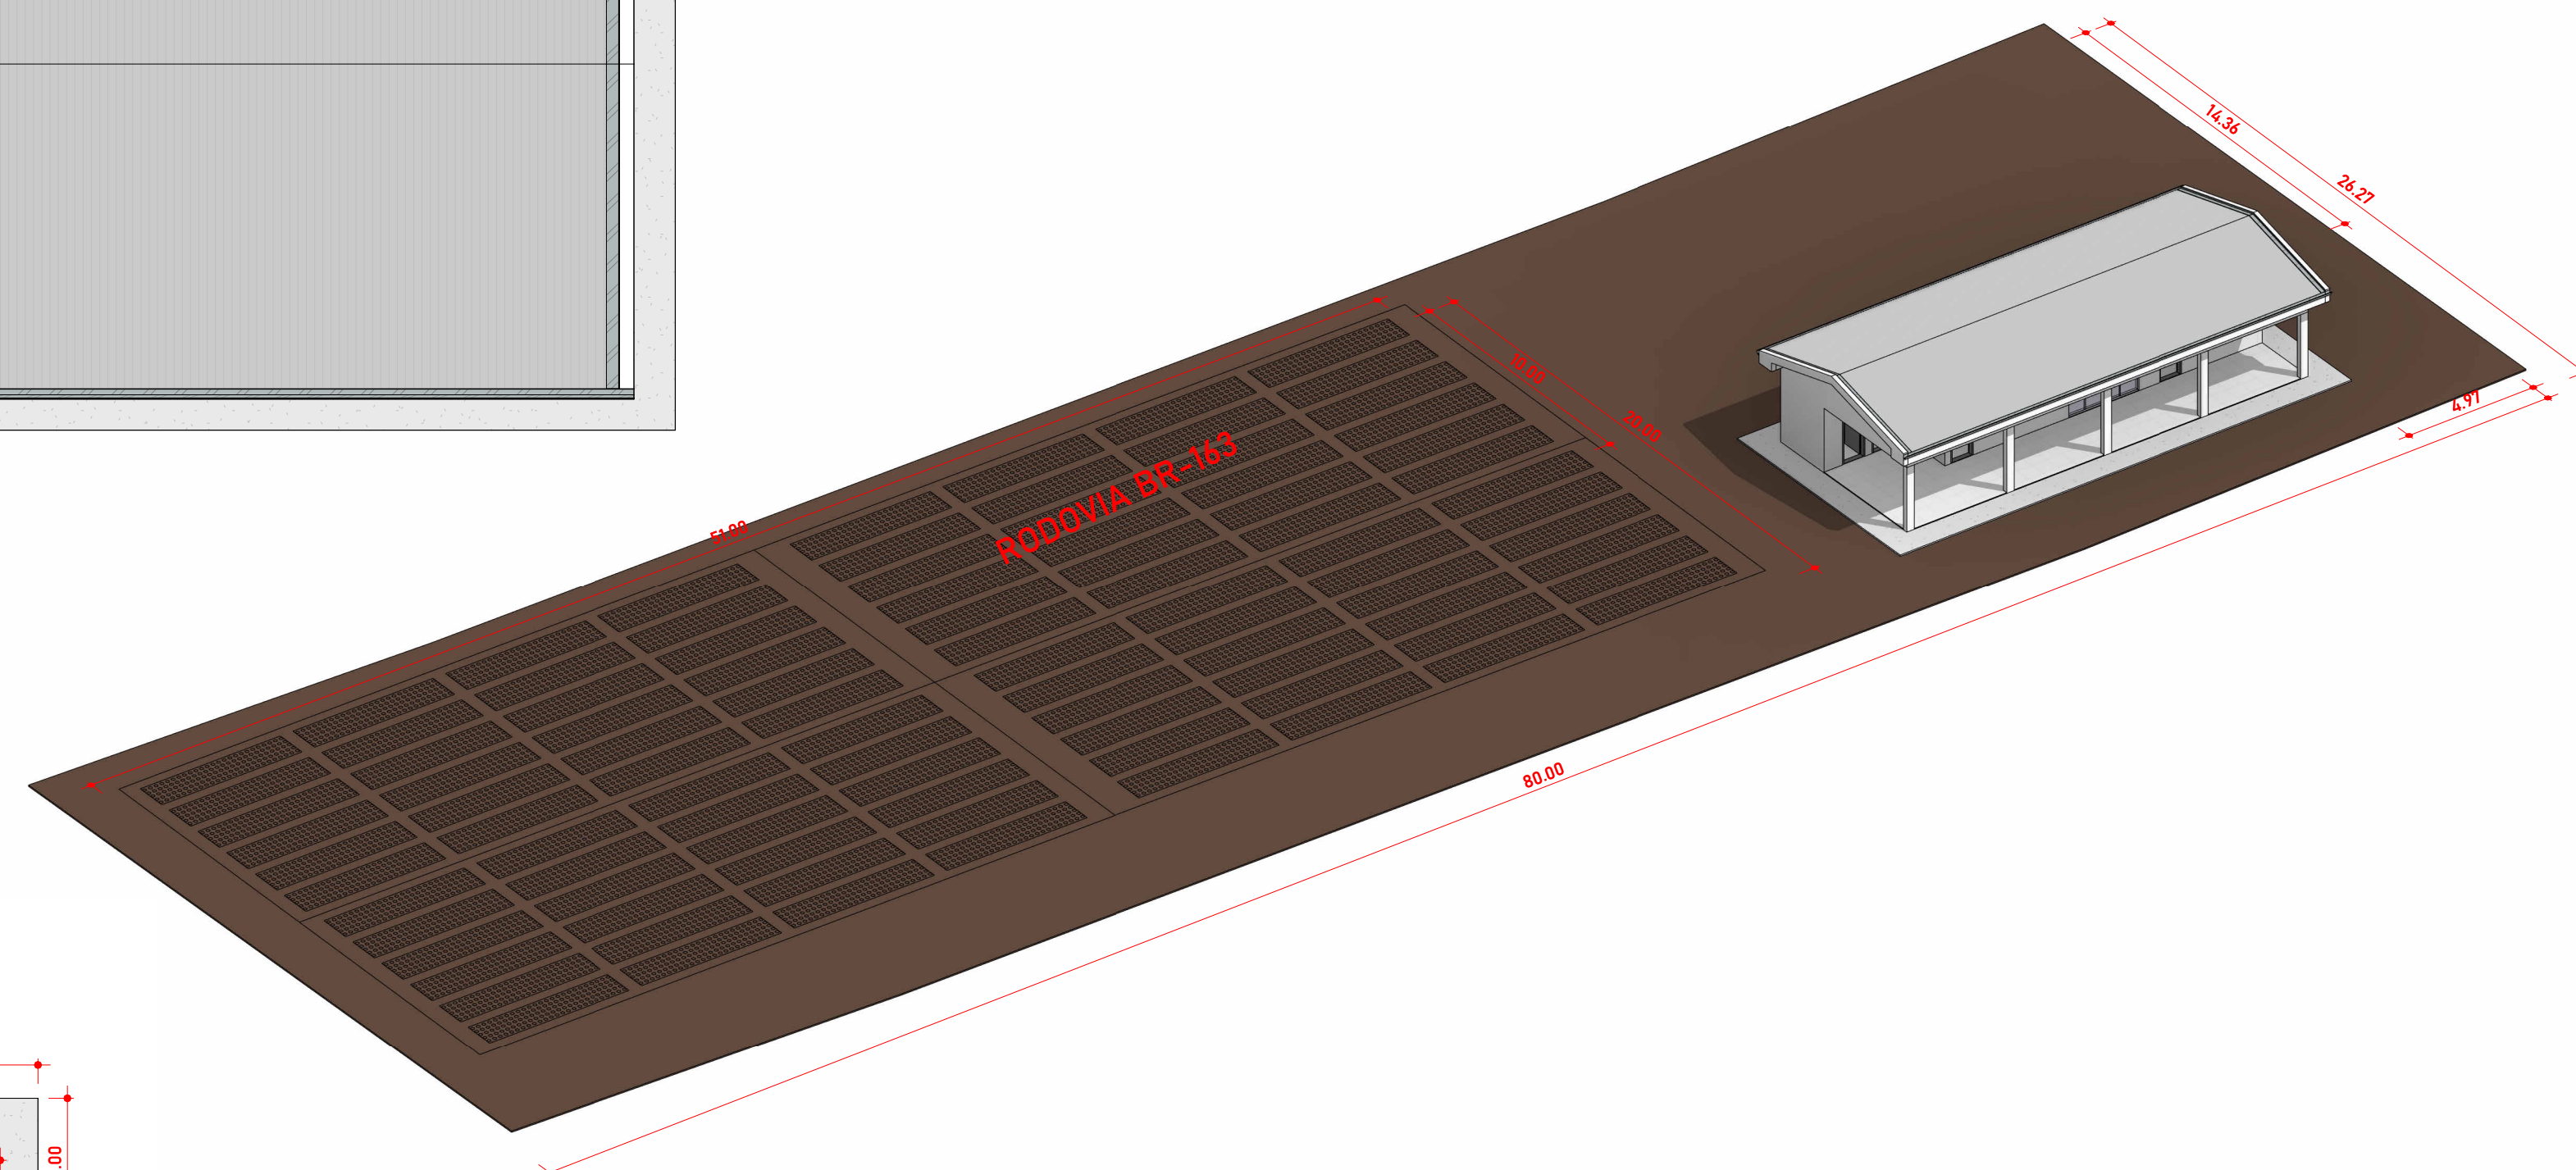

6 3D - Det. Geral

Código	Dimensões (m)			Descrição	Quantidade
	Largura	Altura	Alt. Peitoril		
J01	0.80	0.60	1.50	Janela Maxim-ar (Vidro)	3
J02	2.00	1.00	1.10	Janela de correr - 4 folhas (Vidro)	2
J03	2.50	0.60	1.50	Janela de correr - 4 folhas (Vidro)	1

Quadro de Portas				
Código	Dimensões (m)		Descrição	Quantidade
	Largura	Altura		
P01	0.80	2.10	Porta Semico de Madeira	5
P21	2.80	2.10	Porta de correr - 4 folhas (Vidro)	1

Quadro de Telhado	
Tipo de telhado	Área
Telha Metálica	135,46 m²

Quadro de Ambientes	
Nome	Área
Contratado	48,29 m²
Cozinha	12,42 m²
Despensa	16 m²
Escritório	16 m²
Varanda	46,65 m²
WC 01	2,92 m²
WC Fem.	3 m²
WC Masc.	3 m²
Térreo	148,28 m²
Total Geral	148,28 m²

ESPAÇO PARA CARIMBO:																		
RESPONSÁVEL TÉCNICO - CREA/CAU:		PROPRIETÁRIO:																
 <table border="1" style="width: 100%; border-collapse: collapse;"> <tr> <th colspan="2" style="padding: 5px;">VIVEIRO MUNICIPAL</th> </tr> <tr> <th colspan="2" style="padding: 5px;">ÁREAS</th> </tr> <tr> <th style="width: 50%; padding: 5px;">DESCRIÇÃO</th> <th style="width: 50%; padding: 5px;">QUANTIDADE</th> </tr> <tr><td style="height: 20px;"></td><td></td></tr> <tr><td style="height: 20px;"></td><td></td></tr> <tr><td style="height: 20px;"></td><td></td></tr> <tr><td style="height: 20px;"></td><td></td></tr> <tr><td style="height: 20px;"></td><td></td></tr> </table> PROPRIETÁRIO: PREFEITURA MUNICIPAL DE ITAQUIRAÍ - MS CNPJ: 15.403.041/0001-04 1/1			VIVEIRO MUNICIPAL		ÁREAS		DESCRIÇÃO	QUANTIDADE										
VIVEIRO MUNICIPAL																		
ÁREAS																		
DESCRIÇÃO	QUANTIDADE																	
 ENDEREÇO: BR 163 - JARDIM PROGRESSO - ITAQUIRAÍ-MS TÍTULO: REVITALIZAÇÃO DO BOSQUE MUNICIPAL																		
RESPONSÁVEL TÉCNICO - CREA/CAU: PAVÃO EMPREENDIMENTOS EIRELI EPP - CREA- MS 18990 - Willan P Pavão Engenheiro Civil CREA-SC 1442343 - Visto-MS 32768																		
ESCALA: Como indicado	DATA: 23/04/24	DESENHISTA:																