

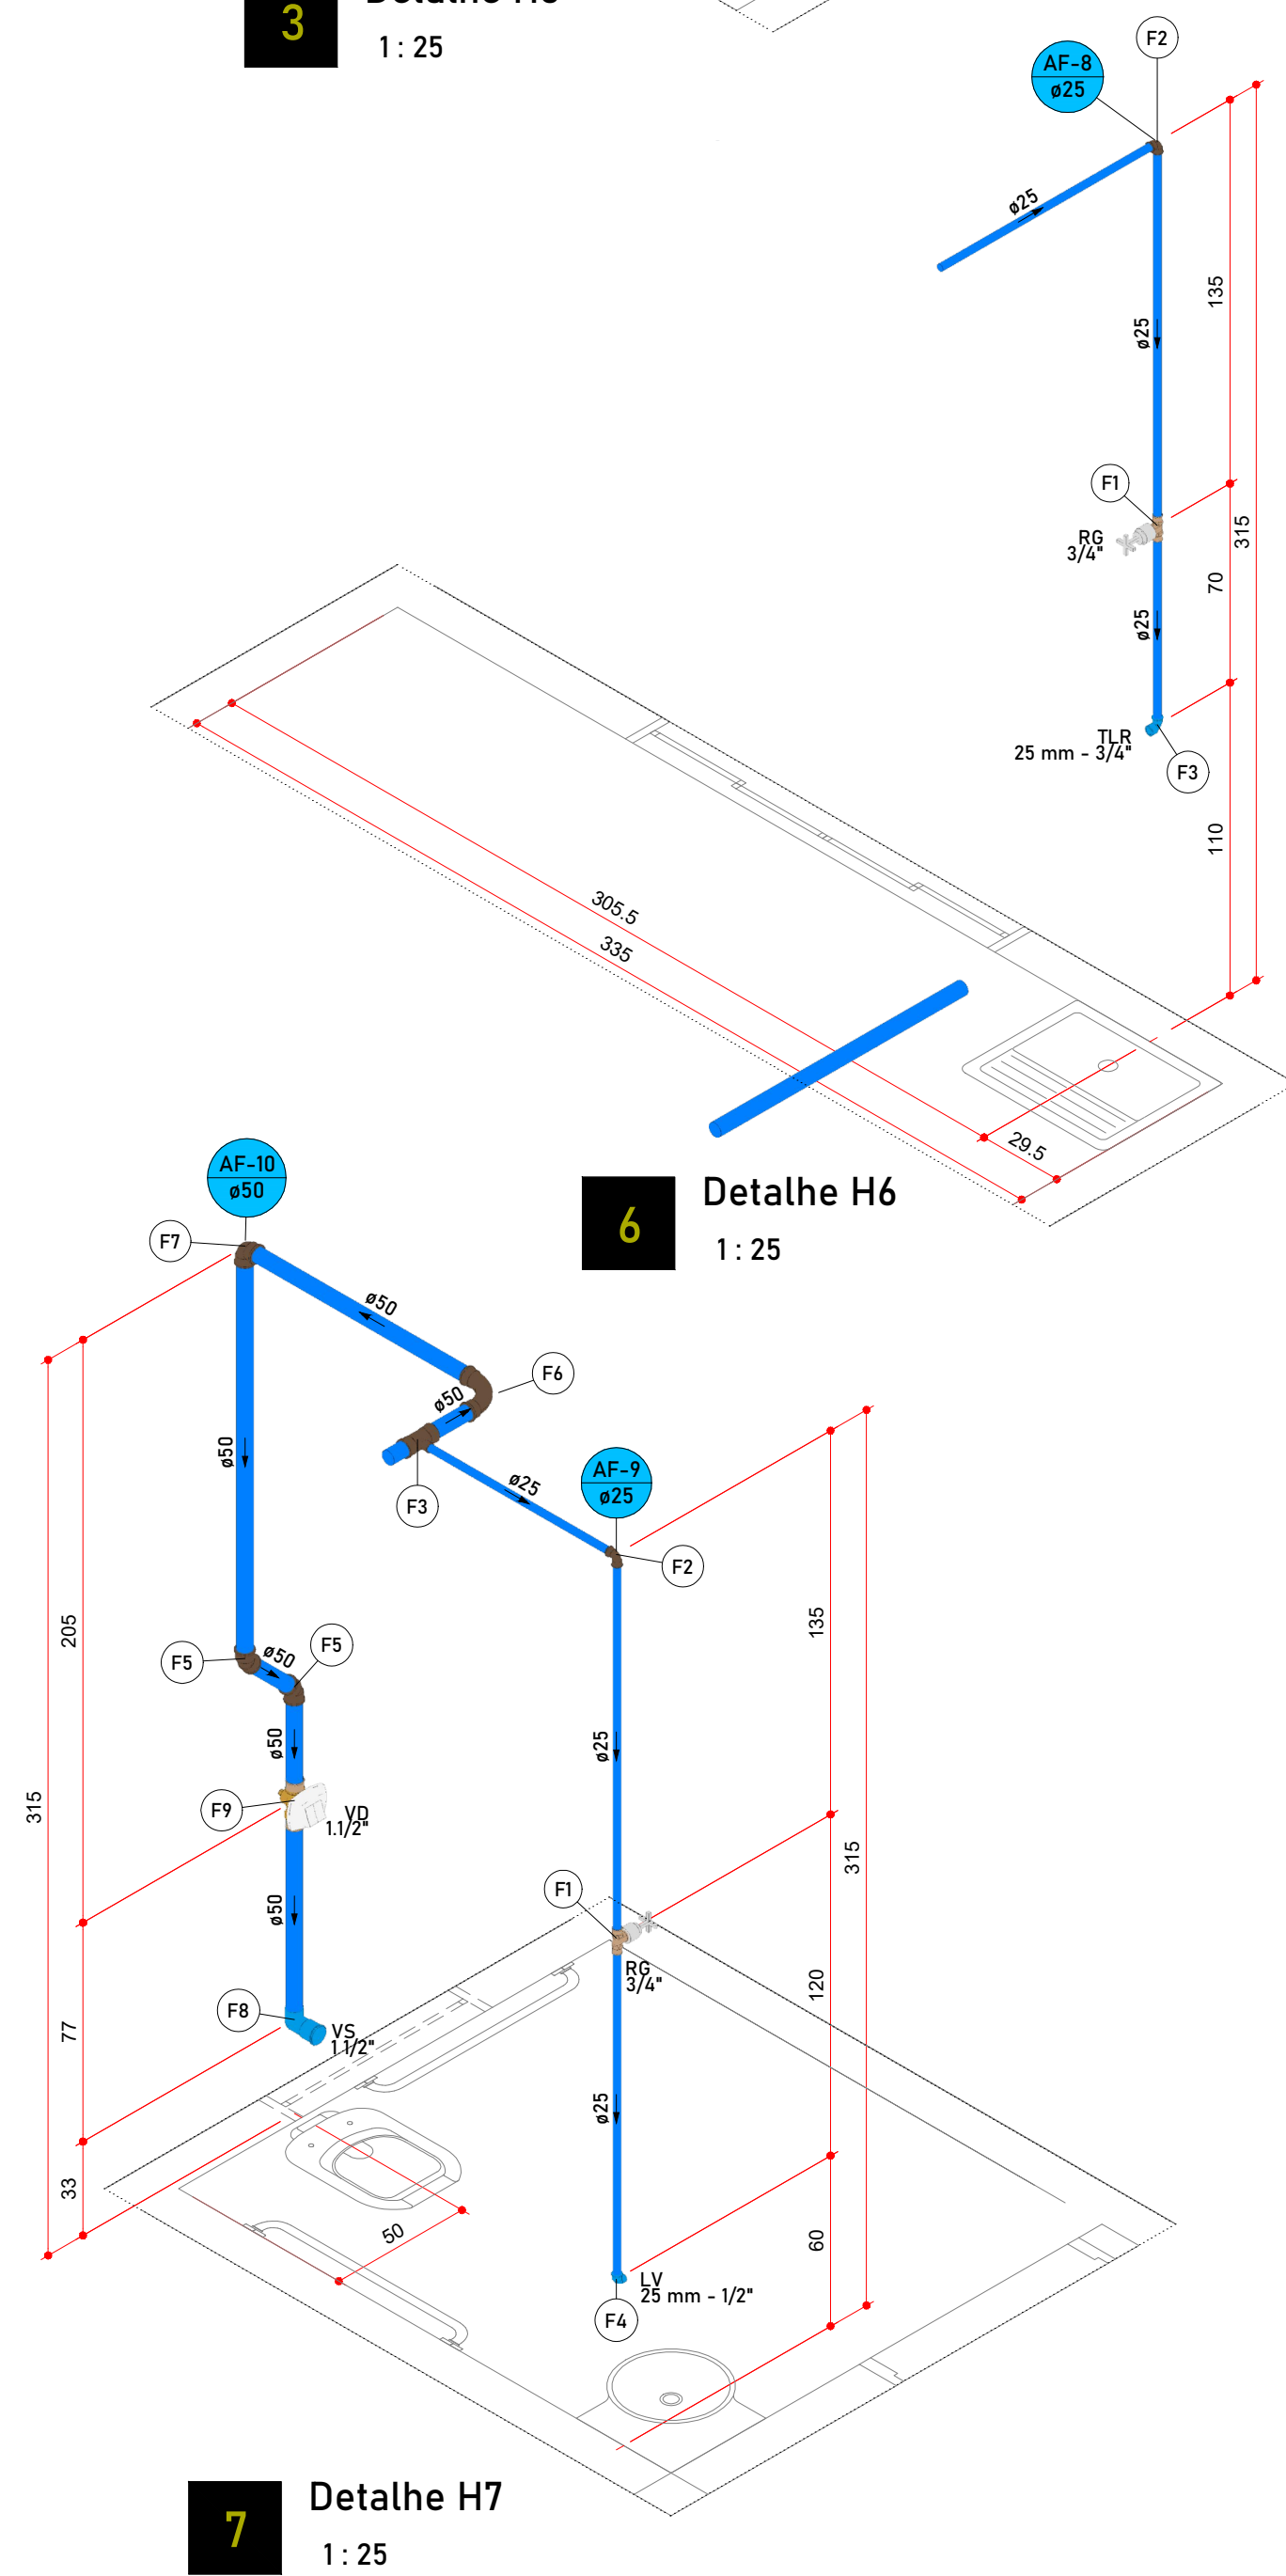
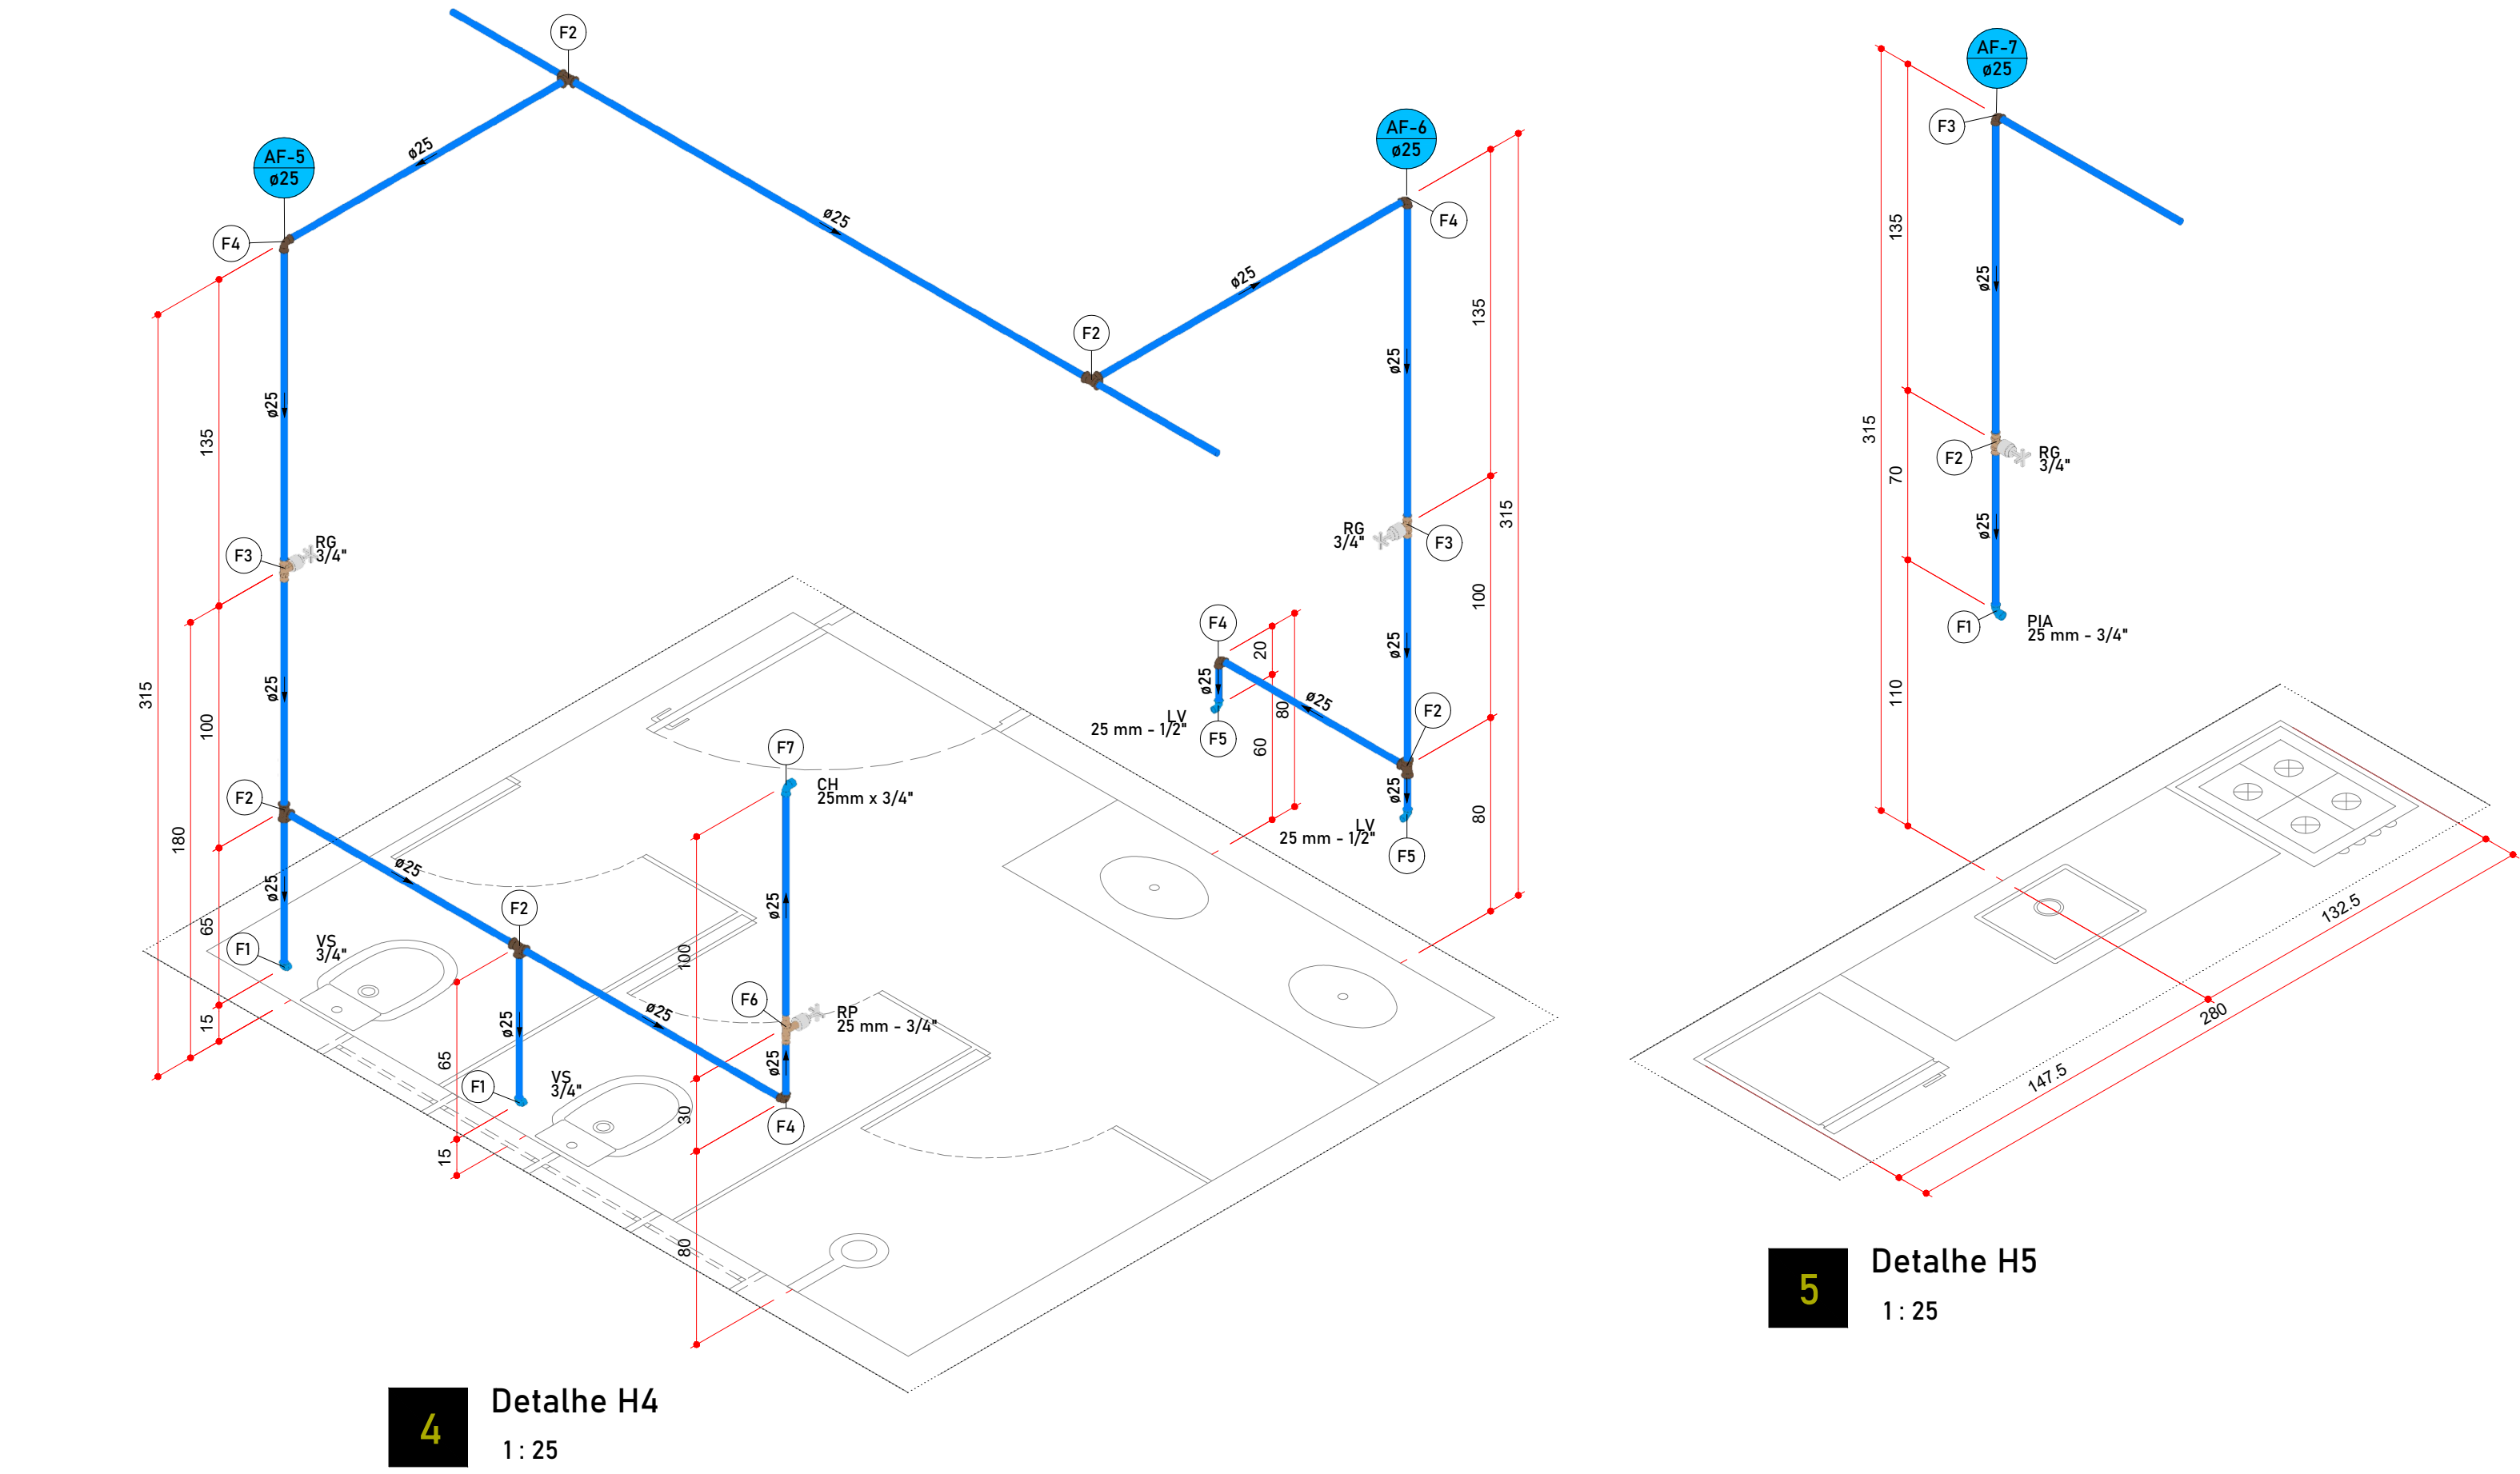
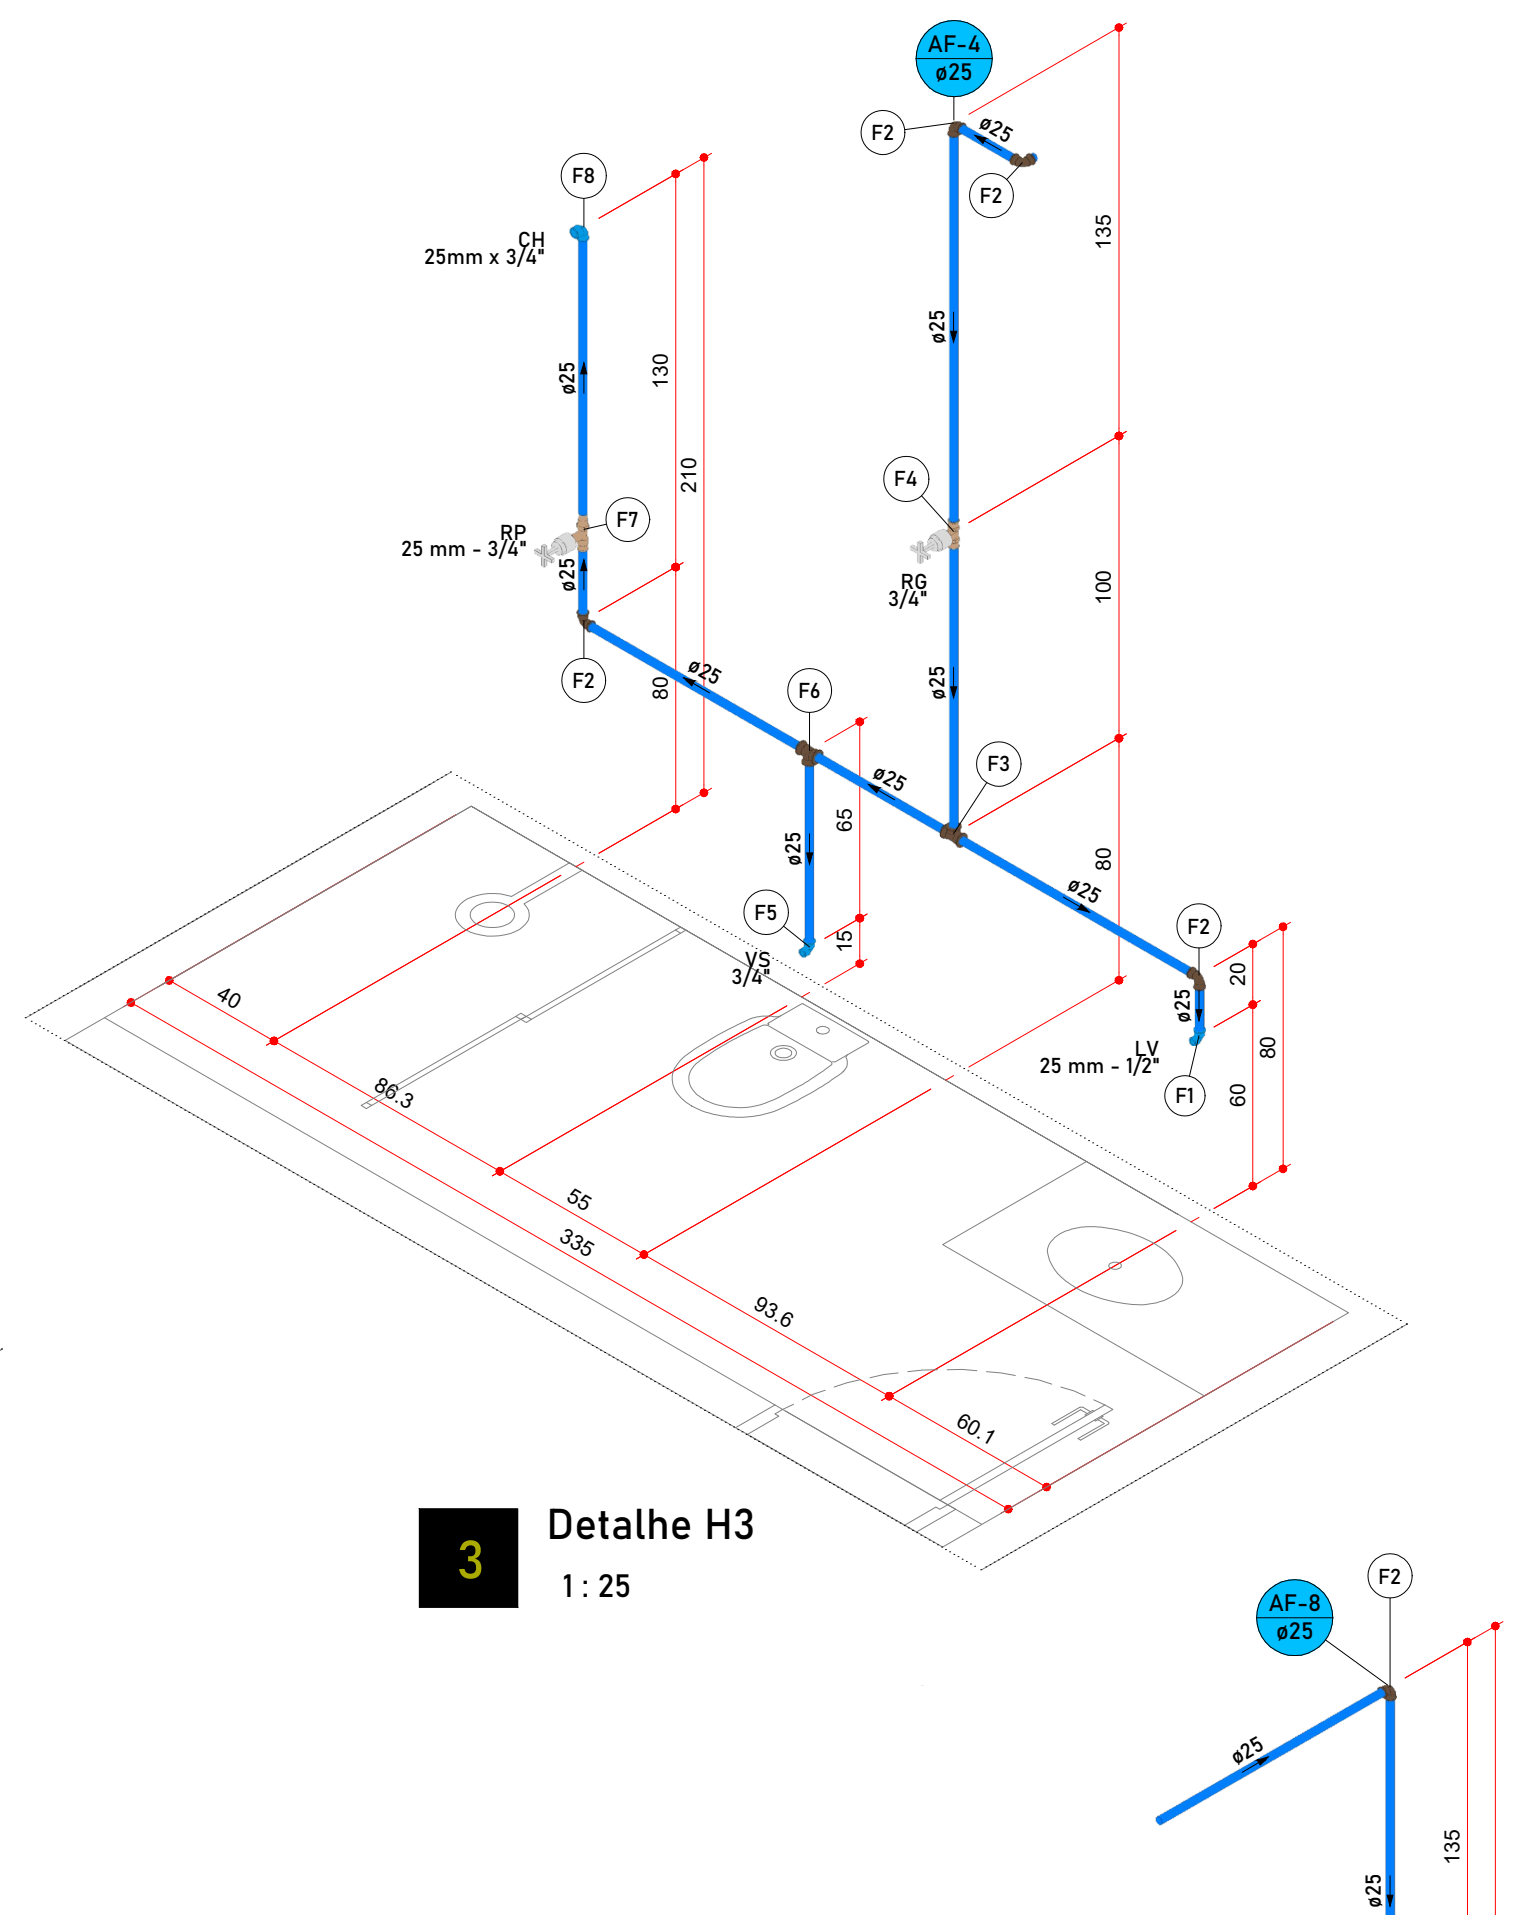


NÚMEROS	
DESENHOS DE REFERÊNCIA	
APROVADO	
REVISÃO	
DATA	
Nº	

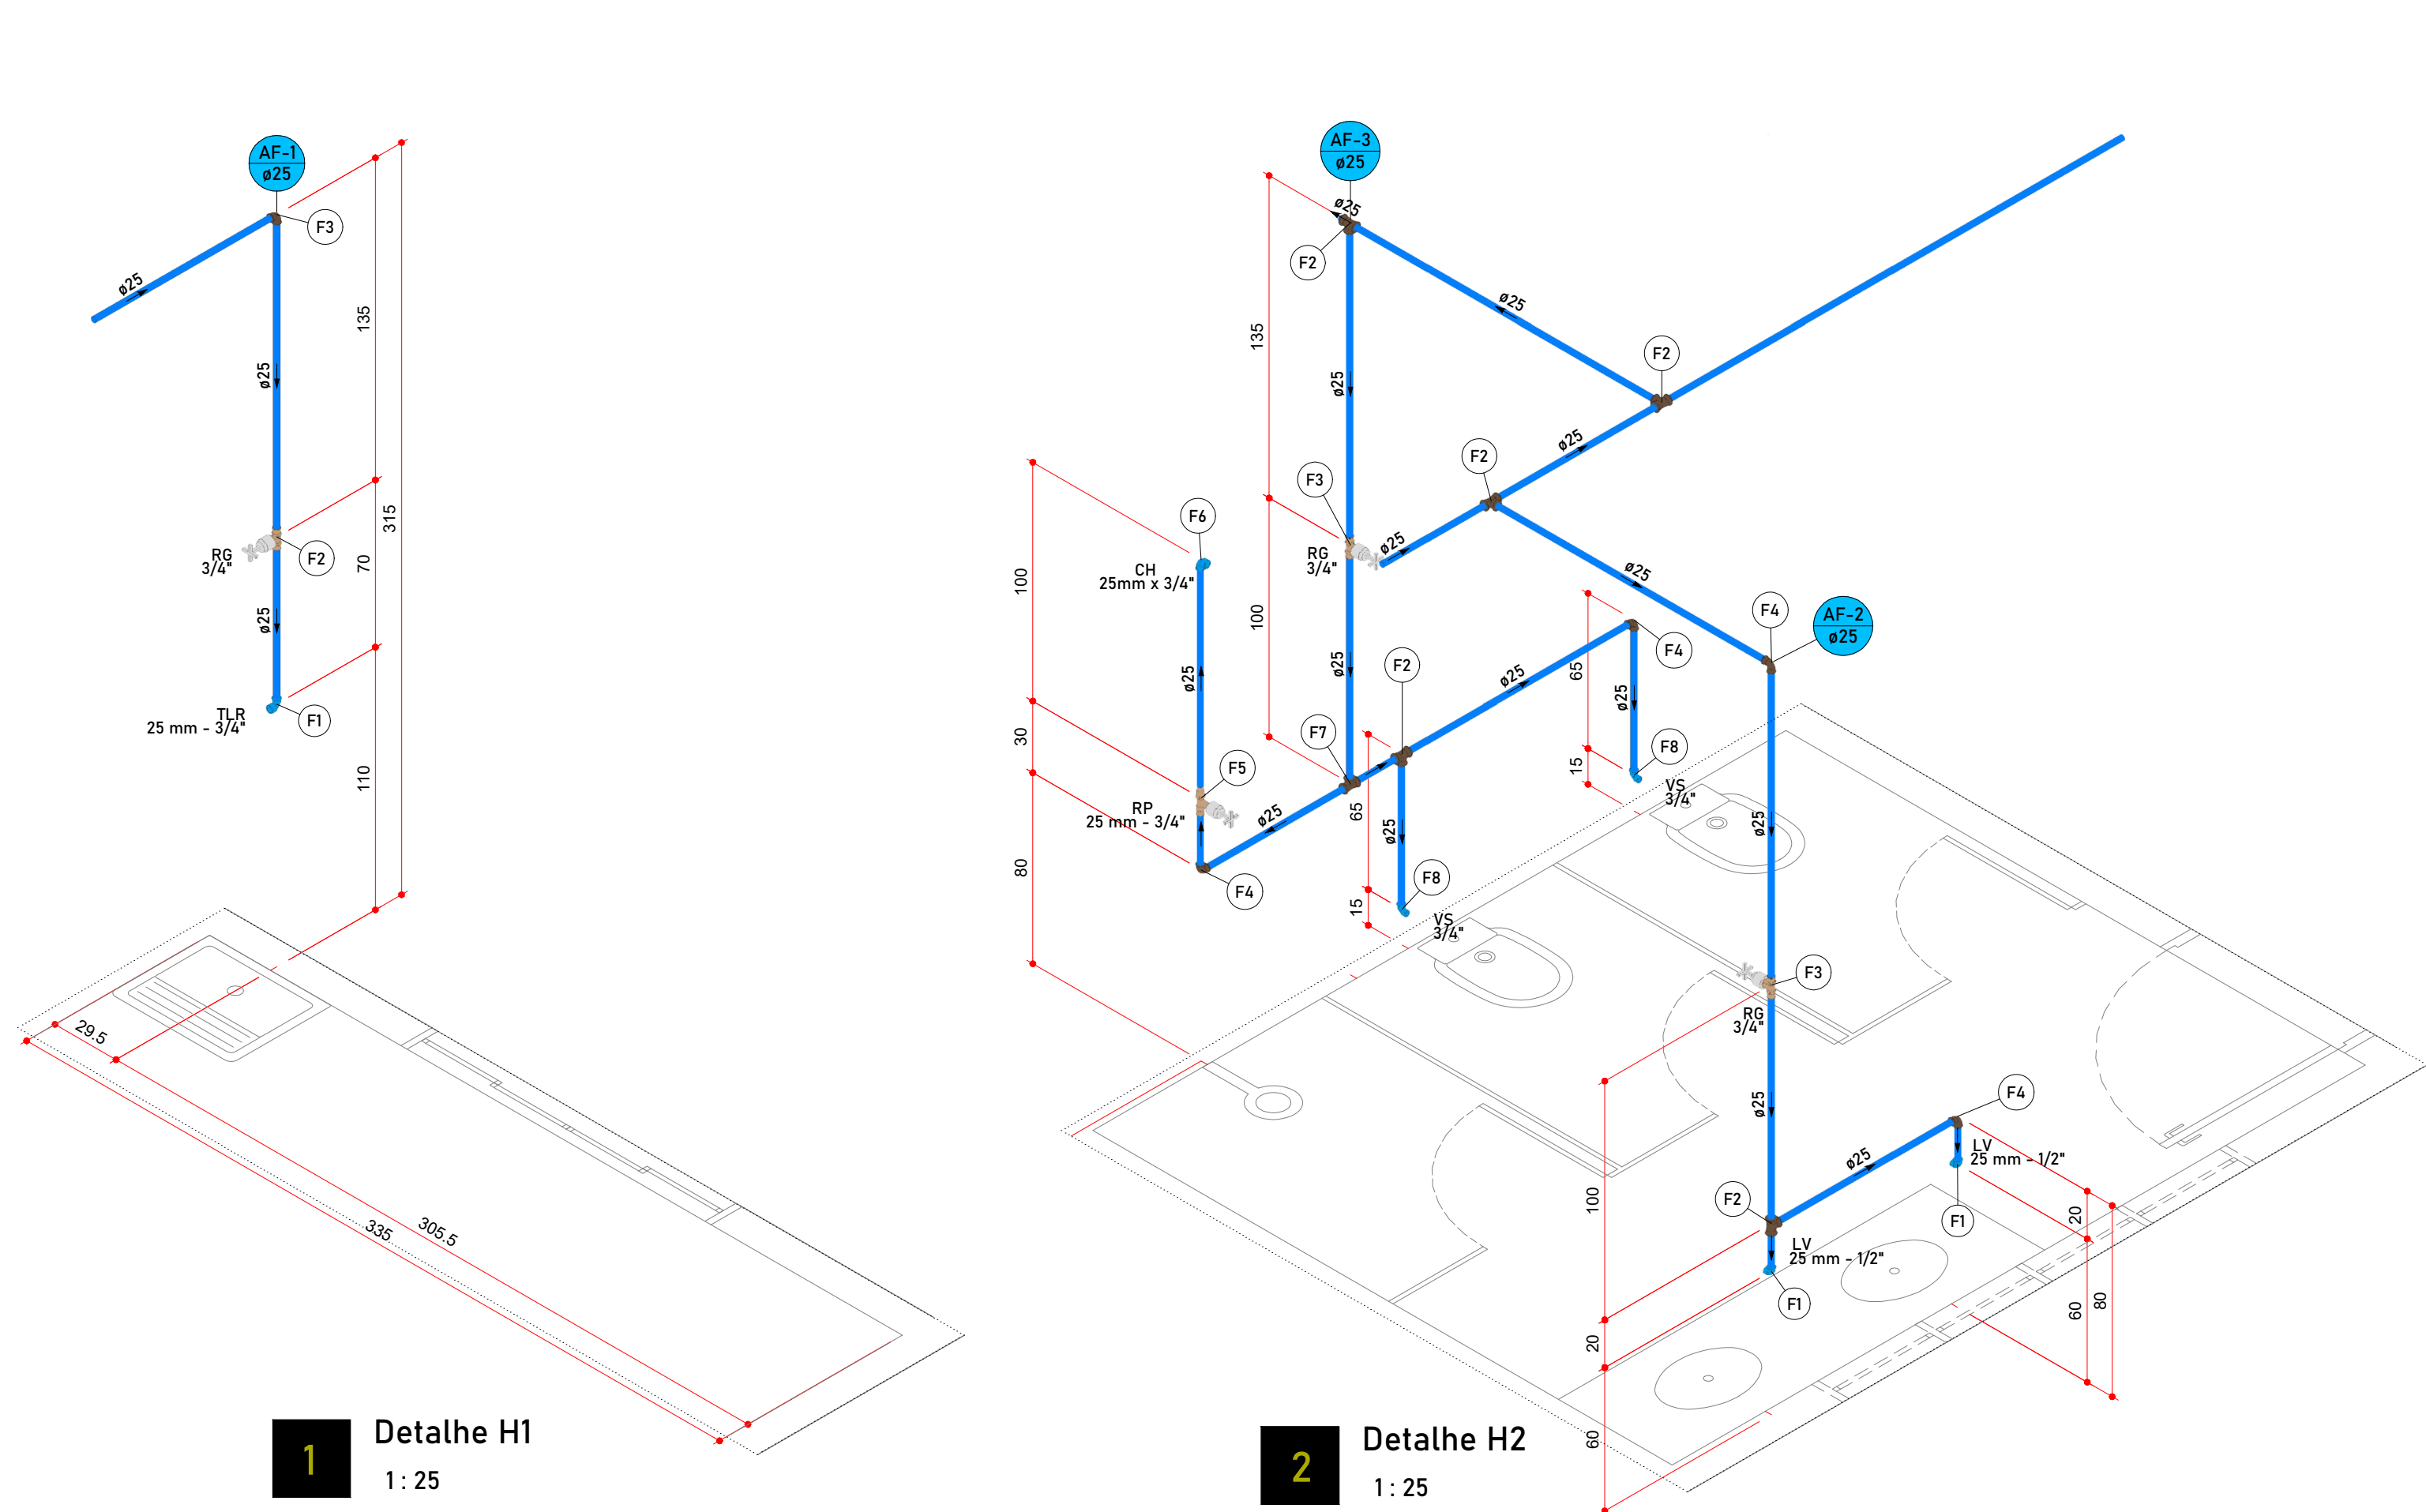

Legenda de condutos - Térreo	
Água fria	
Alimentação	

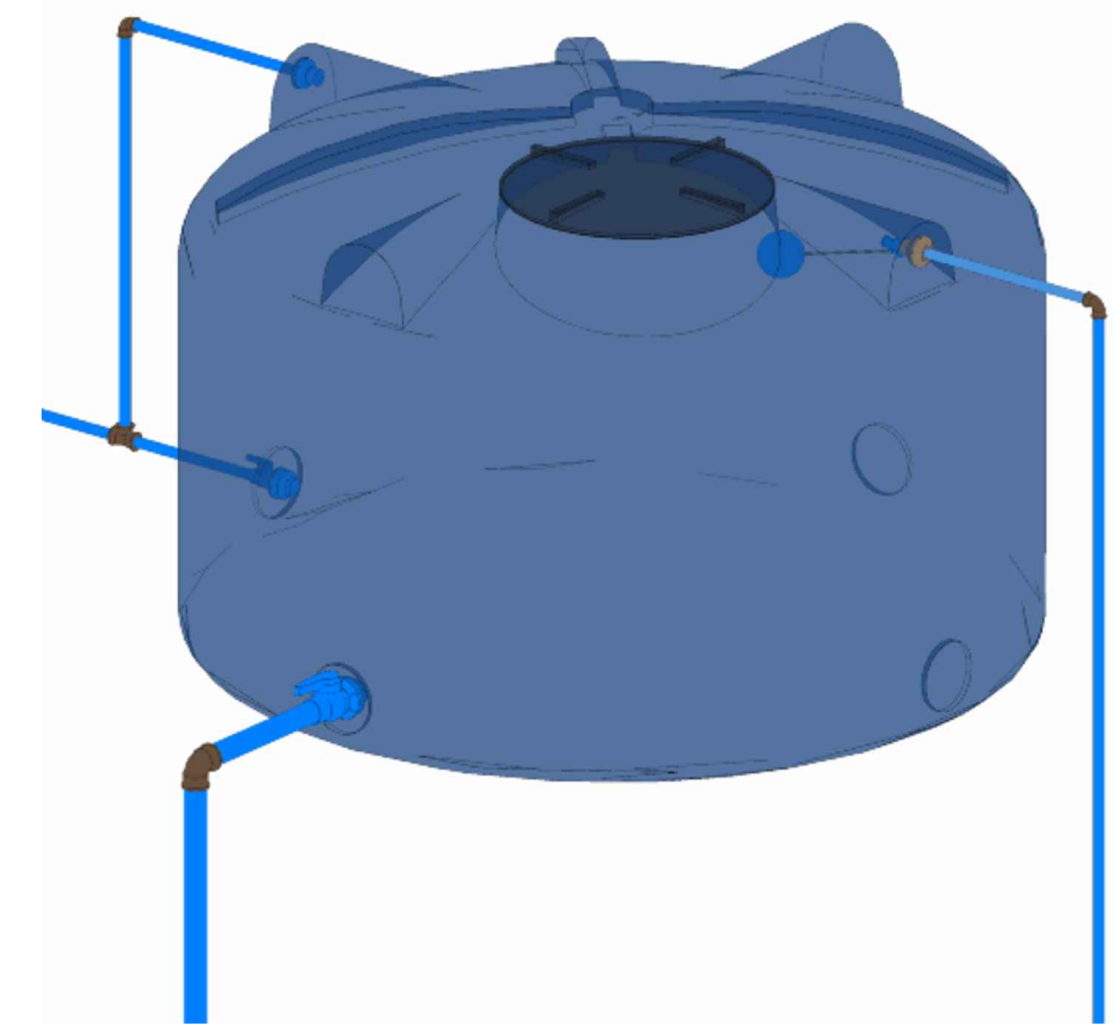

8 Detalhe Caixa D' Água 3D

ESPAÇO PARA CARIMBO:

Assinado de forma digital por WILLAN PEREIRA
PAVAO:0480306158
Dados: 2024.07.25 15:11:40 -04'00'

RESPONSÁVEL TÉCNICO - CREA/CAU: PROPRIETÁRIO:

ÁGUA FRIA		Nº FOLHA: 2/2
ÁREAS	QUANTIDADE	
DESCRIÇÃO		
PROPRIETÁRIO: PREFEITURA MUNICIPAL DE ITAQUIRAÍ - MS CNPJ: 15.403.041/0001-04		
ENDEREÇO: BR 163 - JARDIM PROGRESSO - ITAQUIRAÍ - MS		
TÍTULO: BOMBEIROS		
RESPONSÁVEL TÉCNICO - CREA/CAU: PAVAO EMPREENDIMENTOS EIRELI EPP - CREA-MS 18990 - Willan P Pavao Engenheiro Civil CREA-SC 1442343 - Visto-MS 32768		
ESCALA: Indicado	DATA: 15/05/24	DESENHISTA: