
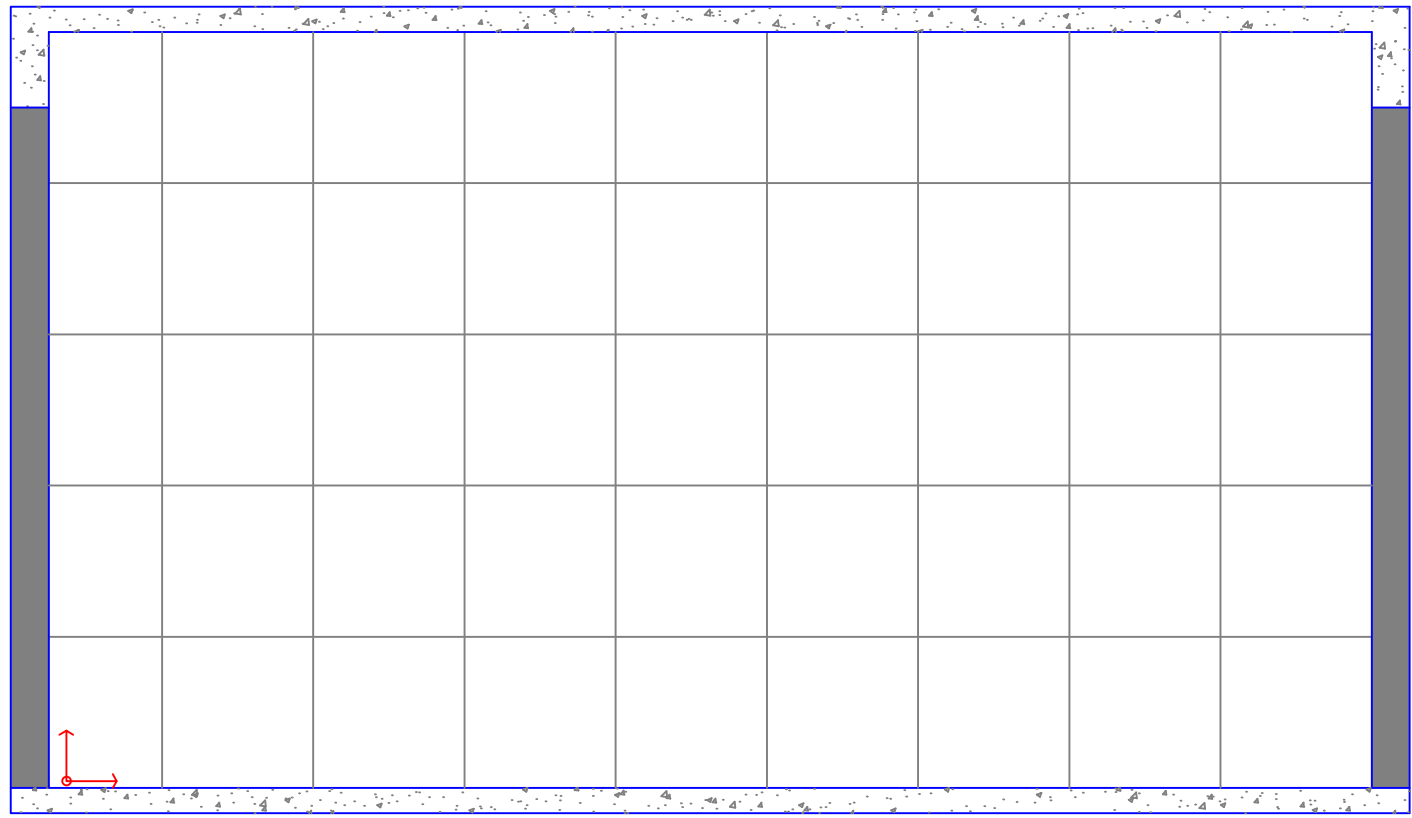
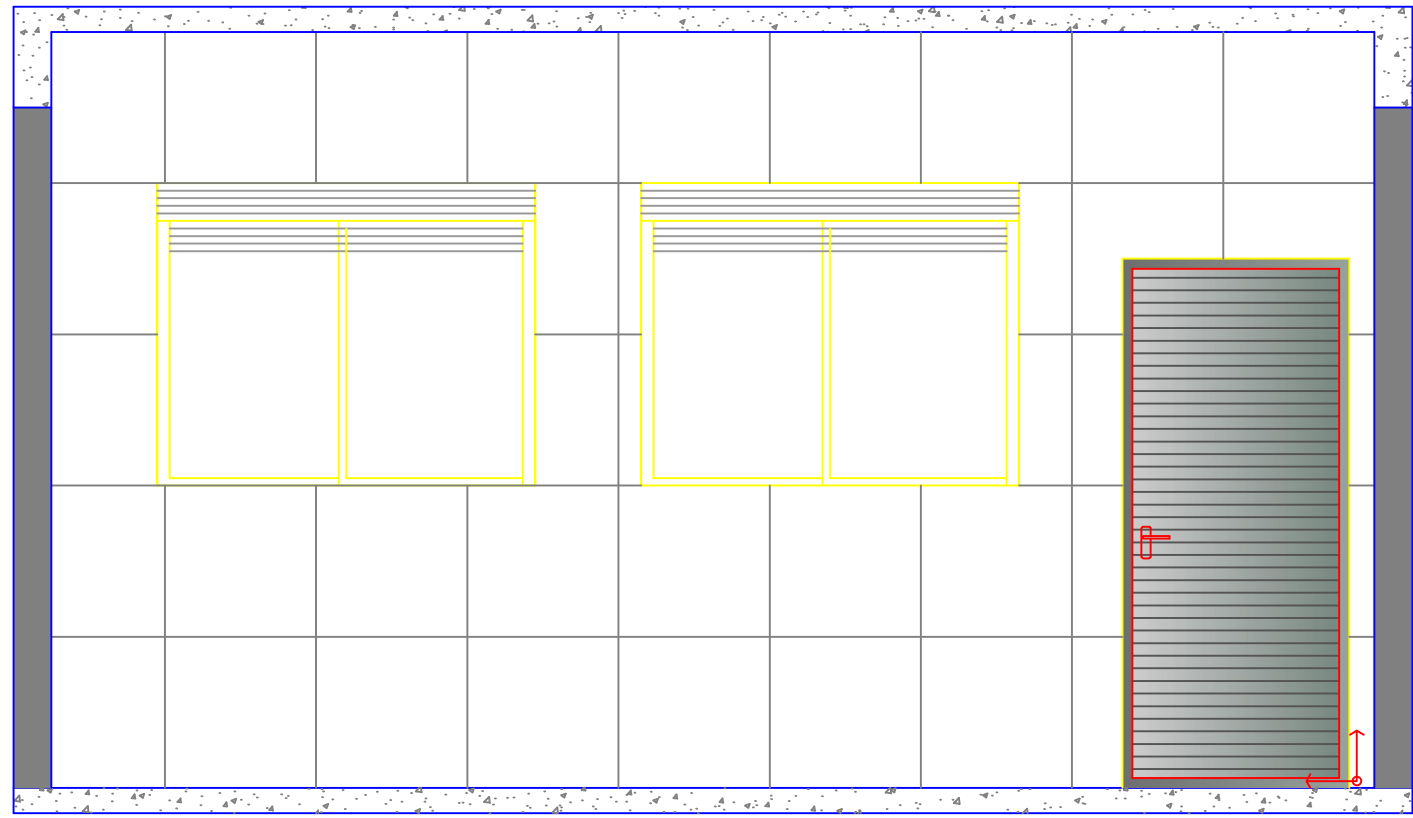
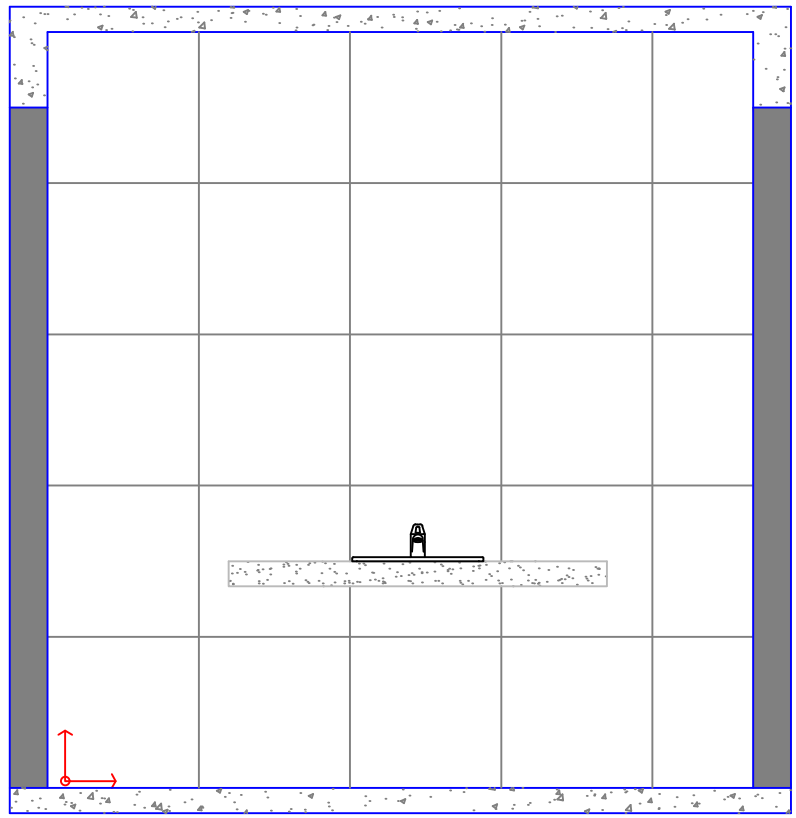
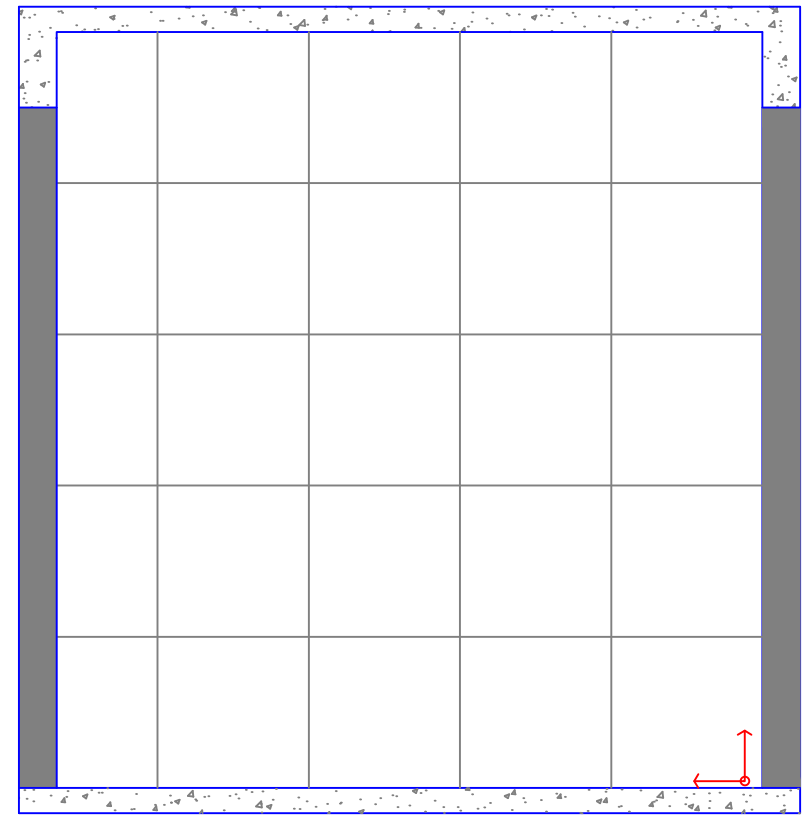


Nº	DATA	REVISÃO	APROVADO	DESENHOS DE REFERÊNCIA	NÚMEROS

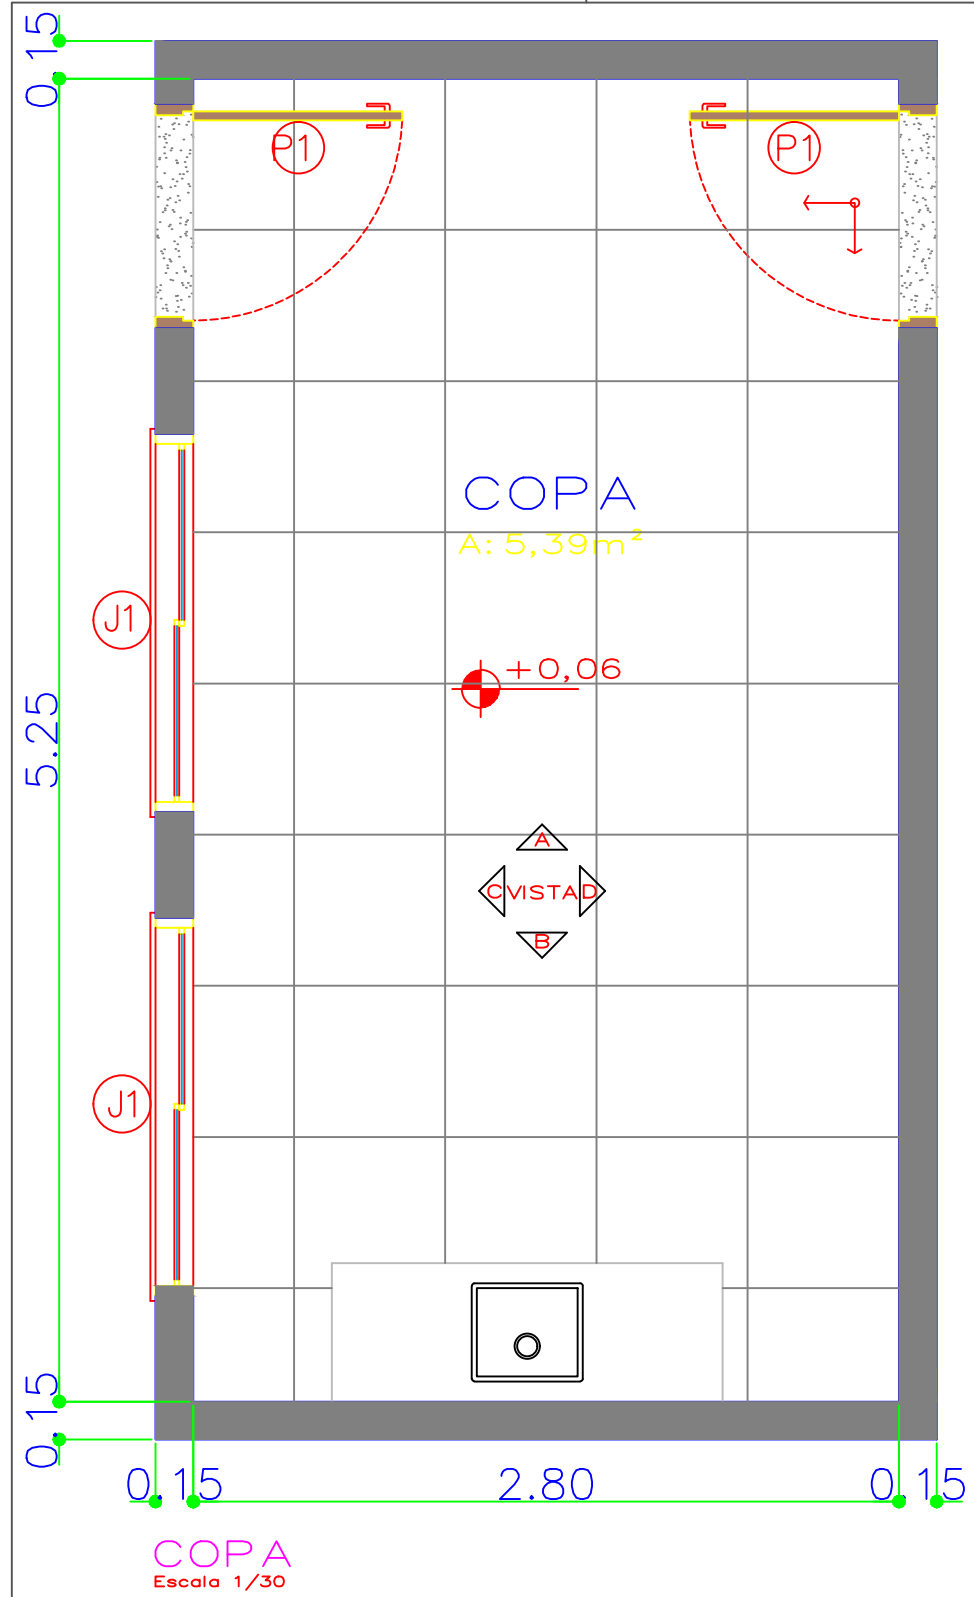


VISTA A


VISTA B

VISTA C

VISTA D

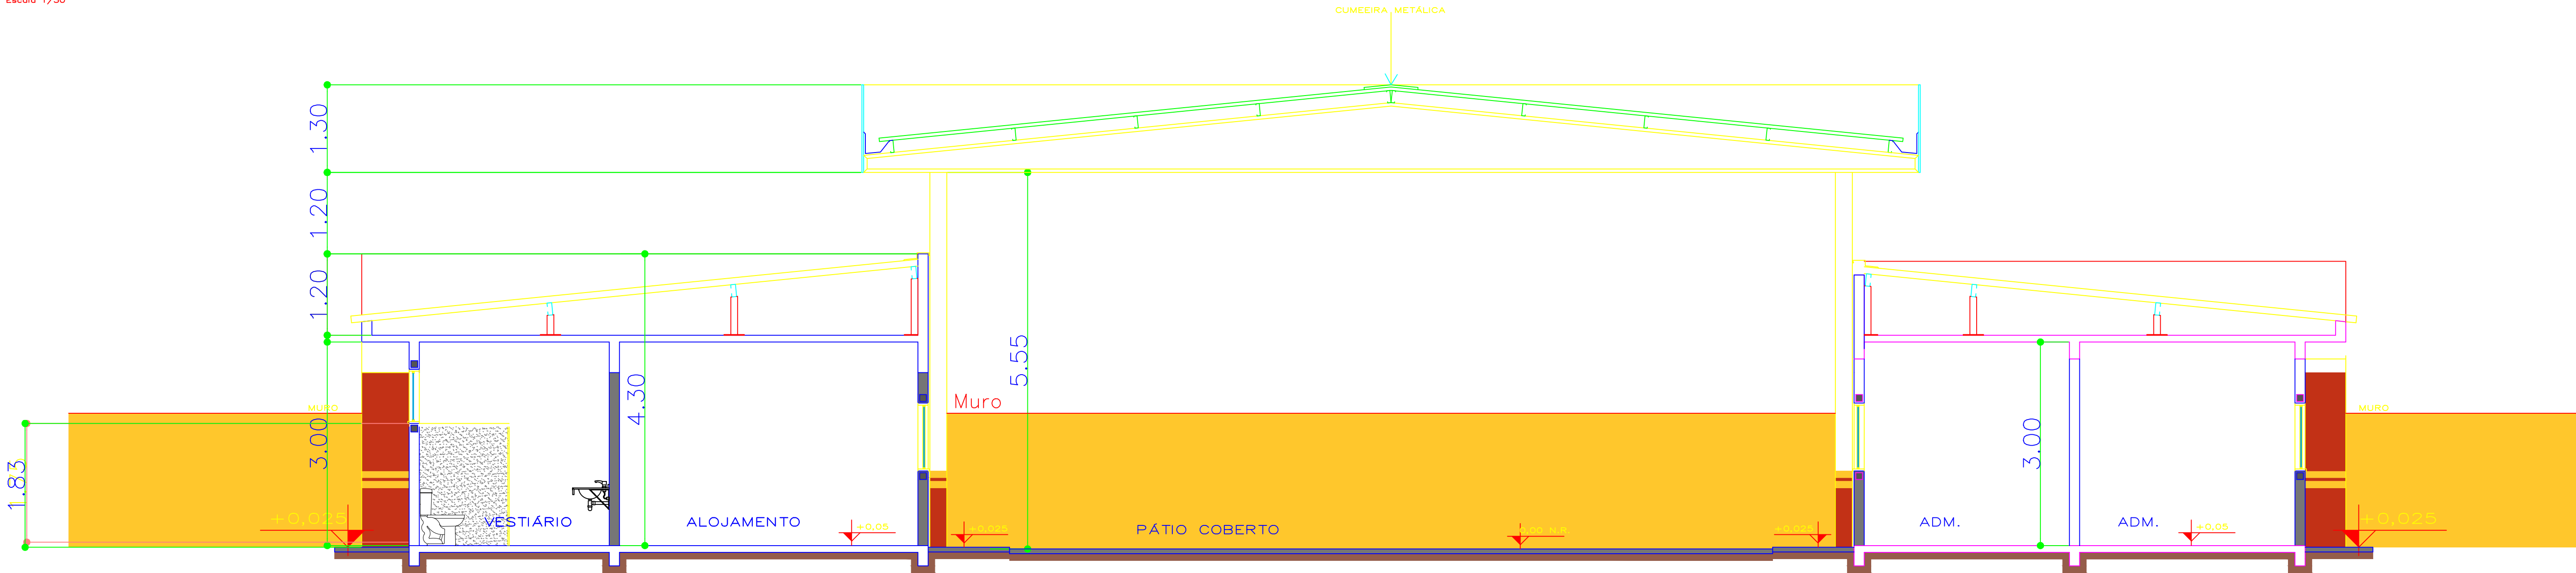

CORTE AA

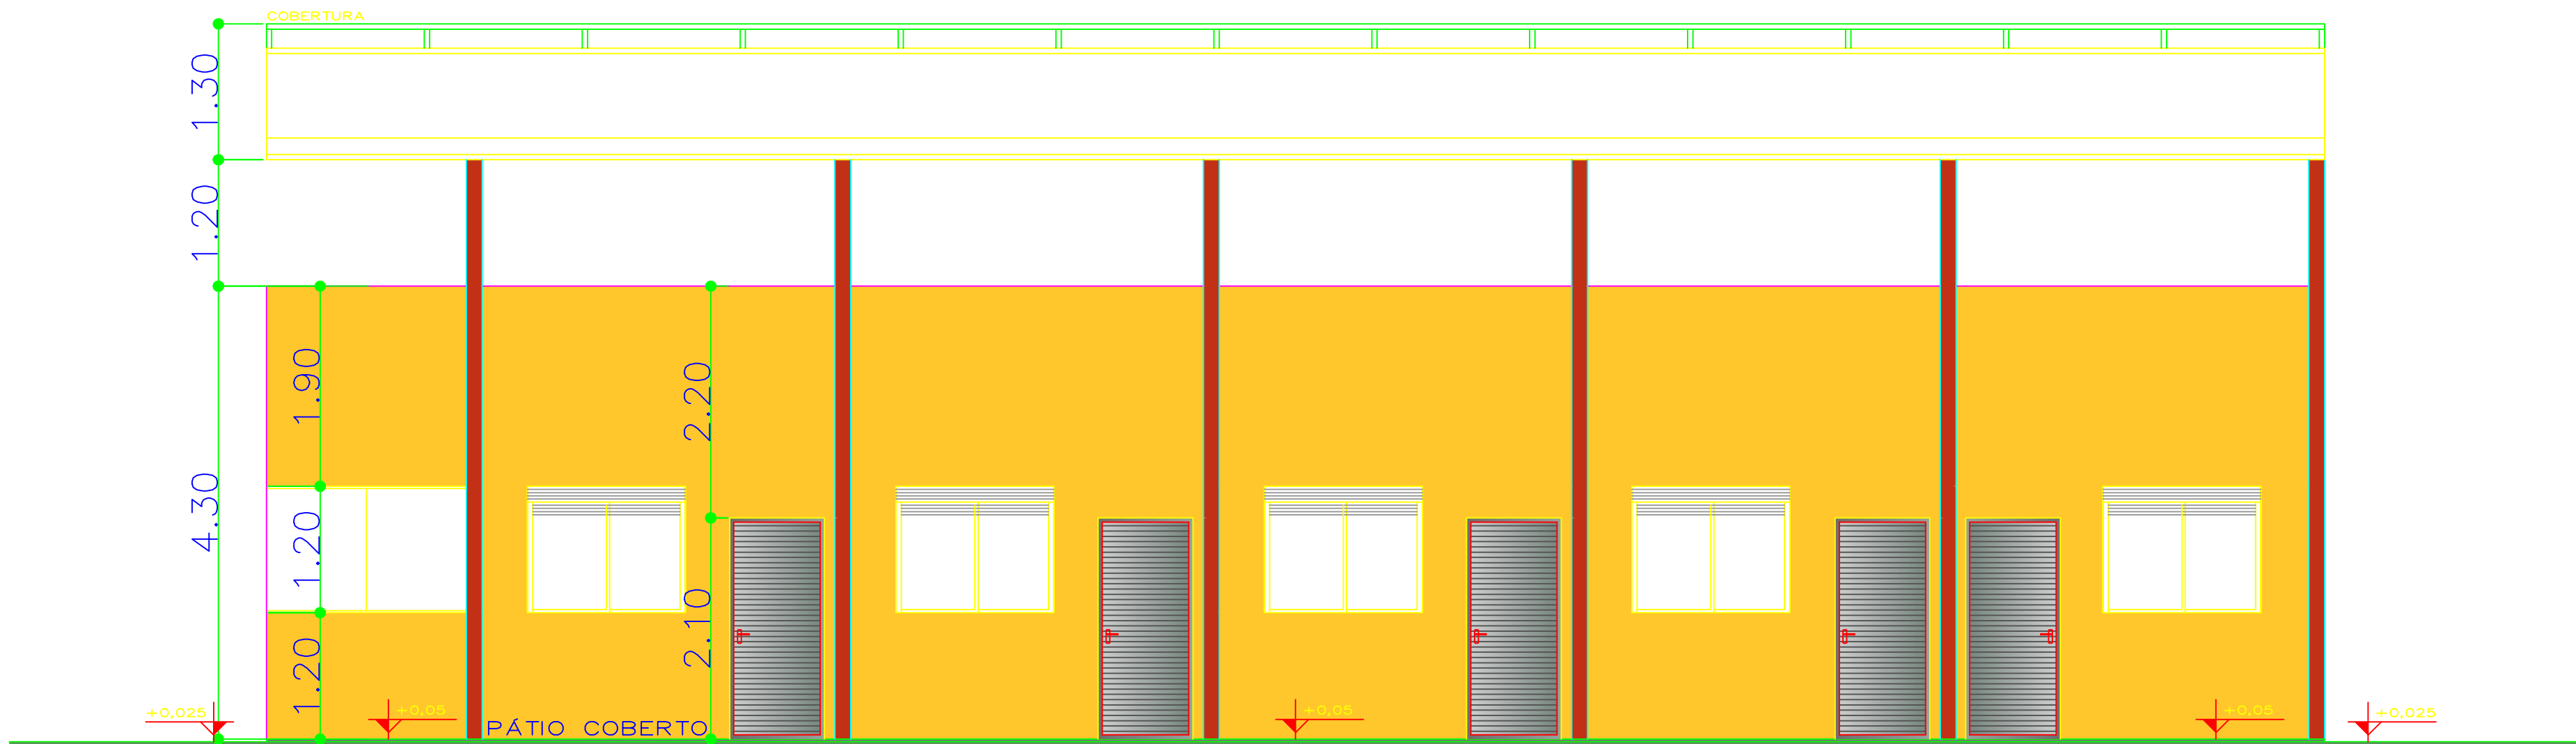

CORTE BB

APROVAÇÃO DA PREFEITURA	
PREFEITURA MUNICIPAL DE ITAQUIRAÍ MS	
OBRA CONSTRUÇÃO RECEPTIVO - REVITALIZAÇÃO DO BOSQUE MUNICIPAL	
LOCAL BR 163 - JARDIM PROGRESSO - ITAQUIRAÍ - MS	
AUTOR DO PROJETO WILLAN PEREIRA PAVAO:04803069158 Assinado de forma digital por WILLAN PEREIRA PAVAO:04803069158 Dados: 2024.07.23 14:38:32 -04'00'	PROPRIETÁRIO PREFEITURA MUNICIPAL DE ITAQUIRAÍ - MS CNPJ: 15.403.041/0001-04 PREFEITO THALES TOMAZELLI
TÍTULO VISTA COPA E CORTES	FOLHA 2/4
ESCALA INDICADAS	DATA ABRIL 2024
REVISÃO	