

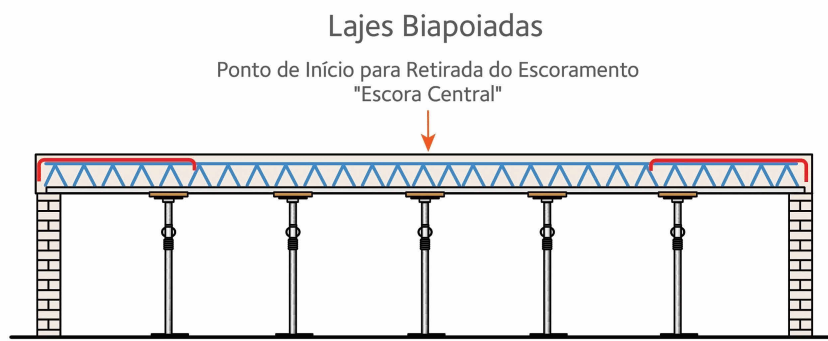


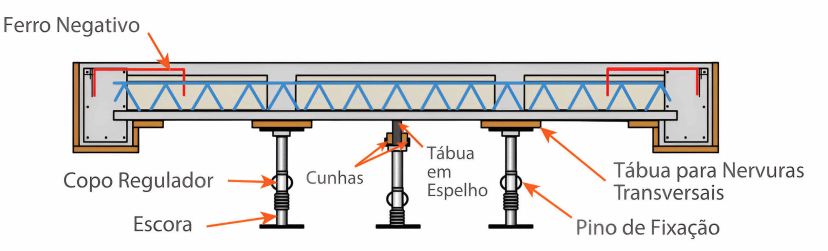


Sequência para Retirada do Escoramento


Não proceda à desforma antes de 21 dias da concretagem. Em edifícios de múltiplos pisos não retire o escoramento do piso inferior antes de terminar a execução da laje imediatamente superior, e nas lajes treliçadas ferro não retire o escoramento antes de o carpinteiro terminar o serviço de cobertura do telhado. Retire o escoramento sempre do centro para as extremidades.

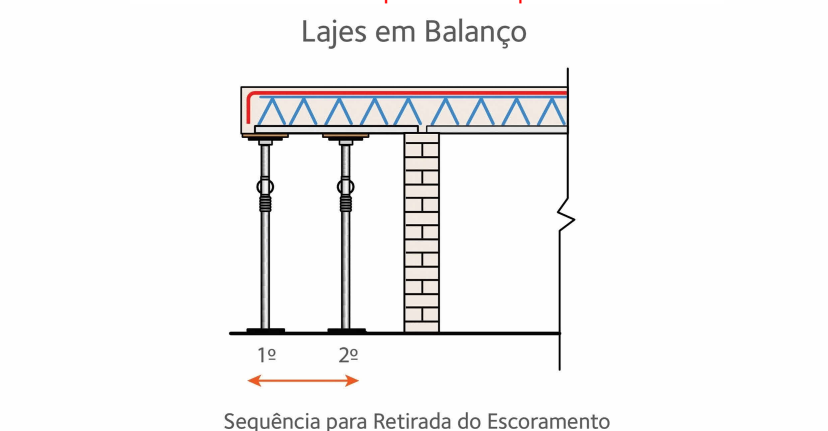




Para todo tipo de escoramento, certifique-se de que ele esteja apoiado sobre uma base firme e tenha a altura necessária para possibilitar a contraflecha da laje treliçada regulada através do copo regulador ou pinhas de madeira.

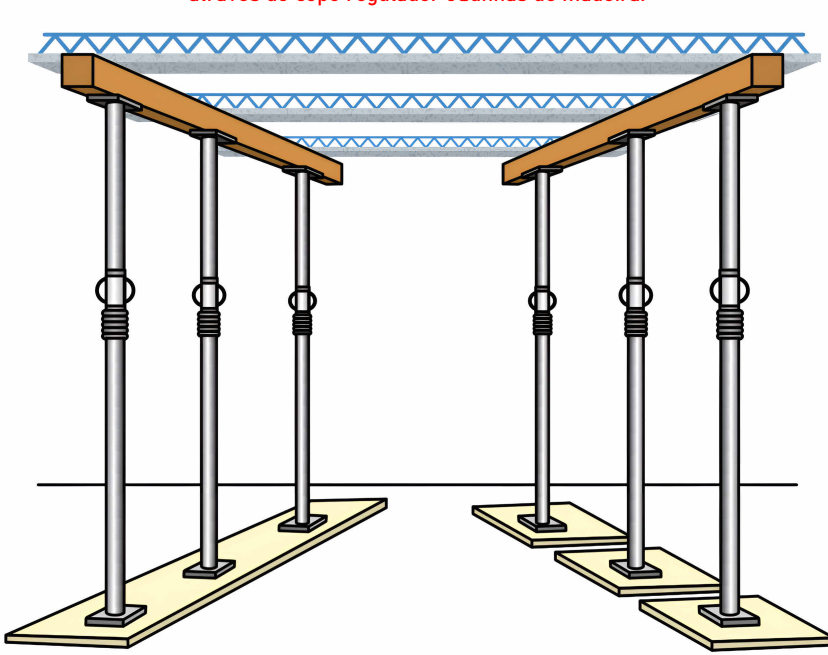


Solicite a vistoria do fornecedor da laje aproximadamente dois dias antes da concretagem. Certifique-se da resistência (fck) maior ou igual ao indicado no projeto. Para caminhar sobre a laje recém-concretada, utilize tábuas. Durante os três primeiros dias após o lançamento do concreto, molhe bem a superfície da laje. Uma boa dica de cura úmida é a colocação de tábuas ou chapas de compensado sobre a laje, com o auxílio de mangueiras despejando água a uma vazão constante o suficiente para manter as madeiras encharcadas, propiciando assim uma unidade ideal para a cura do concreto.

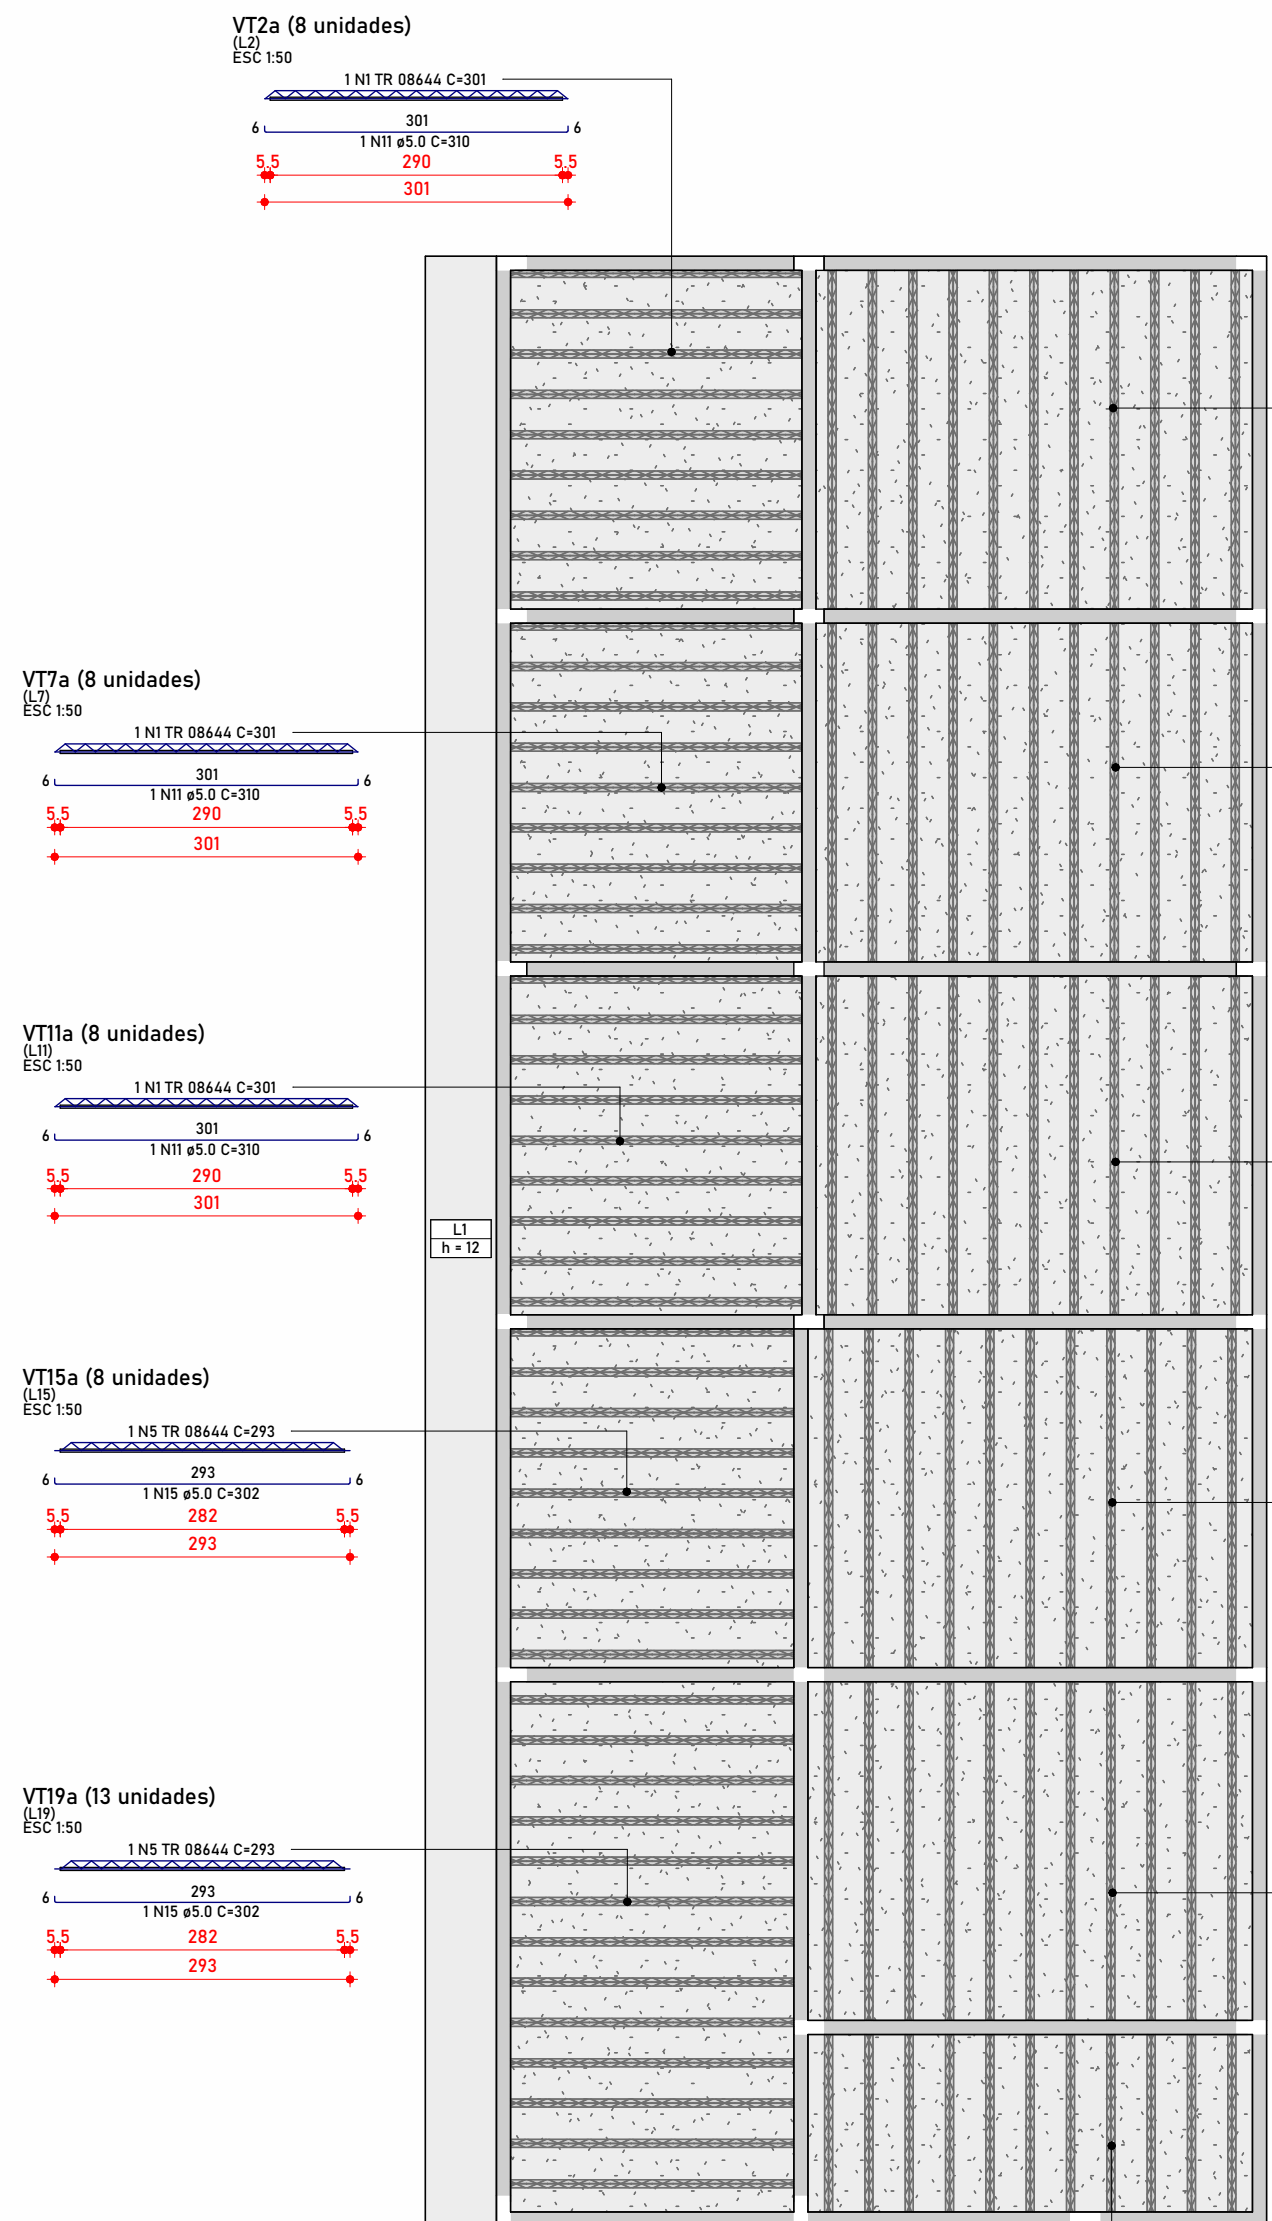

1 Planta de vigotas pré-moldadas 1: 75

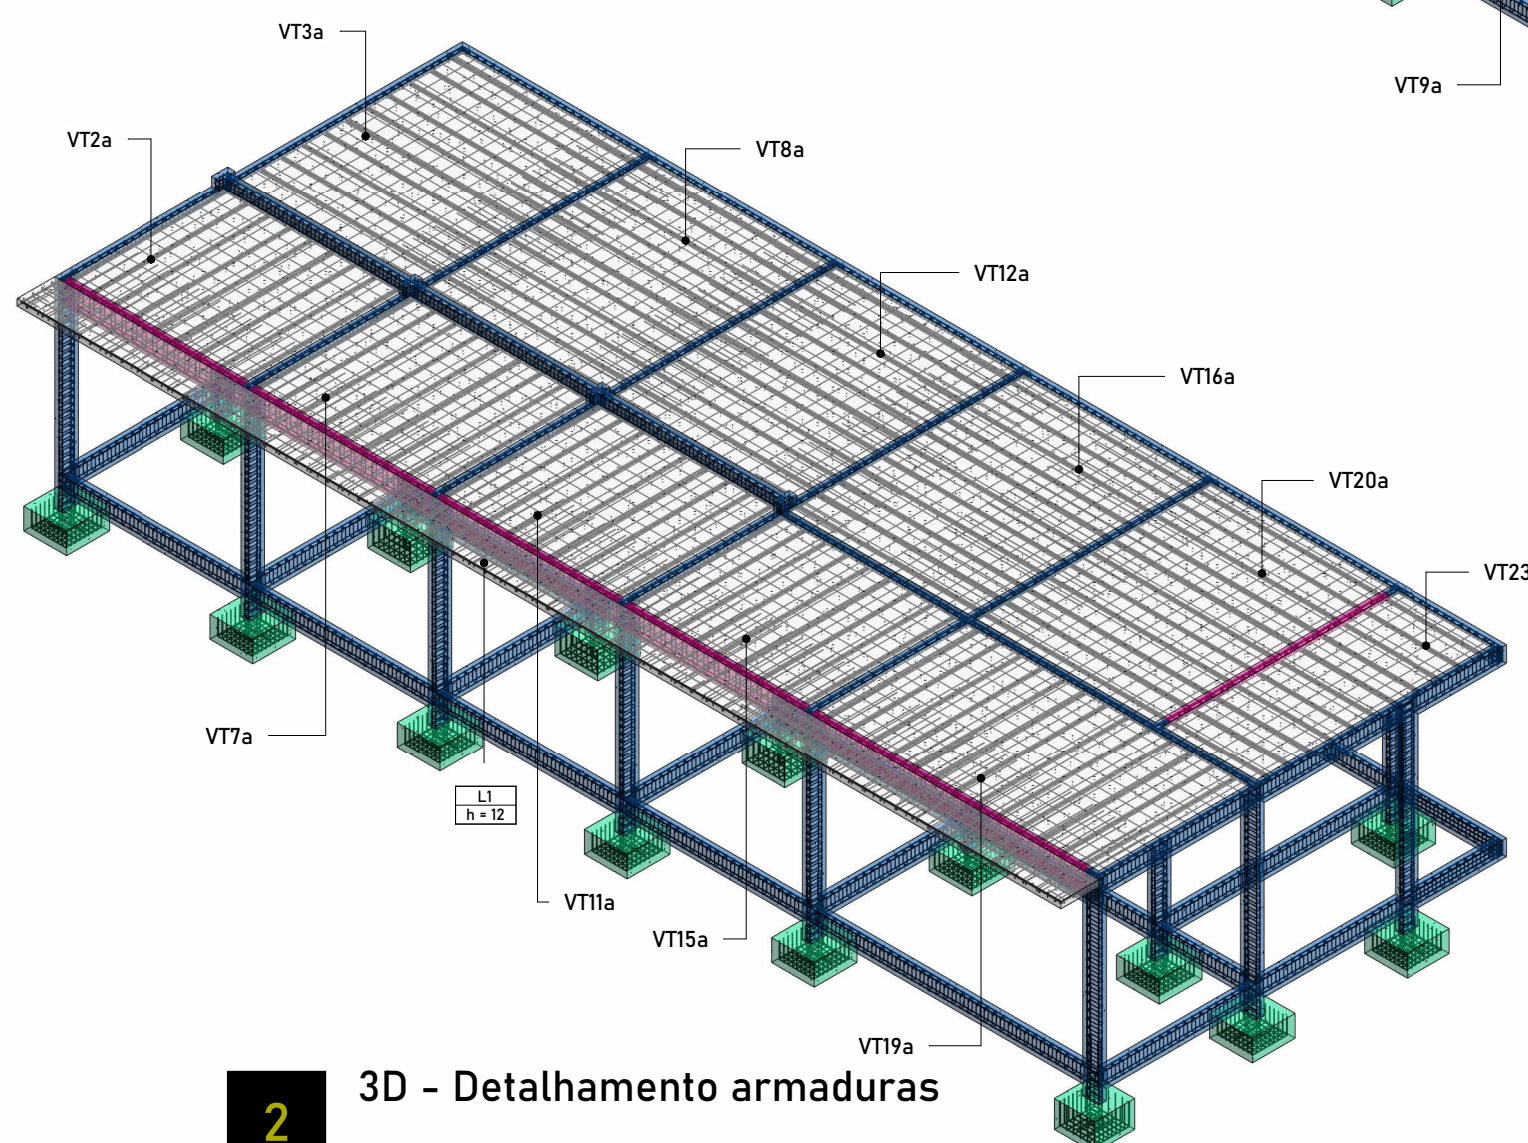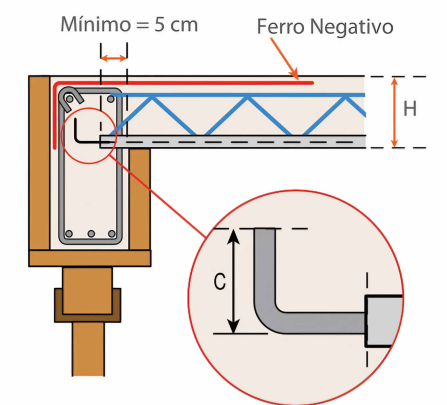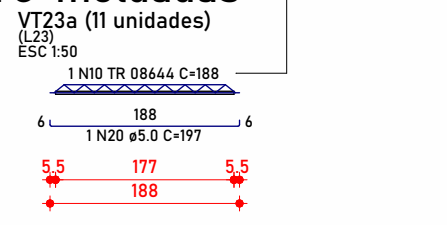

2 3D - Detalhamento armaduras

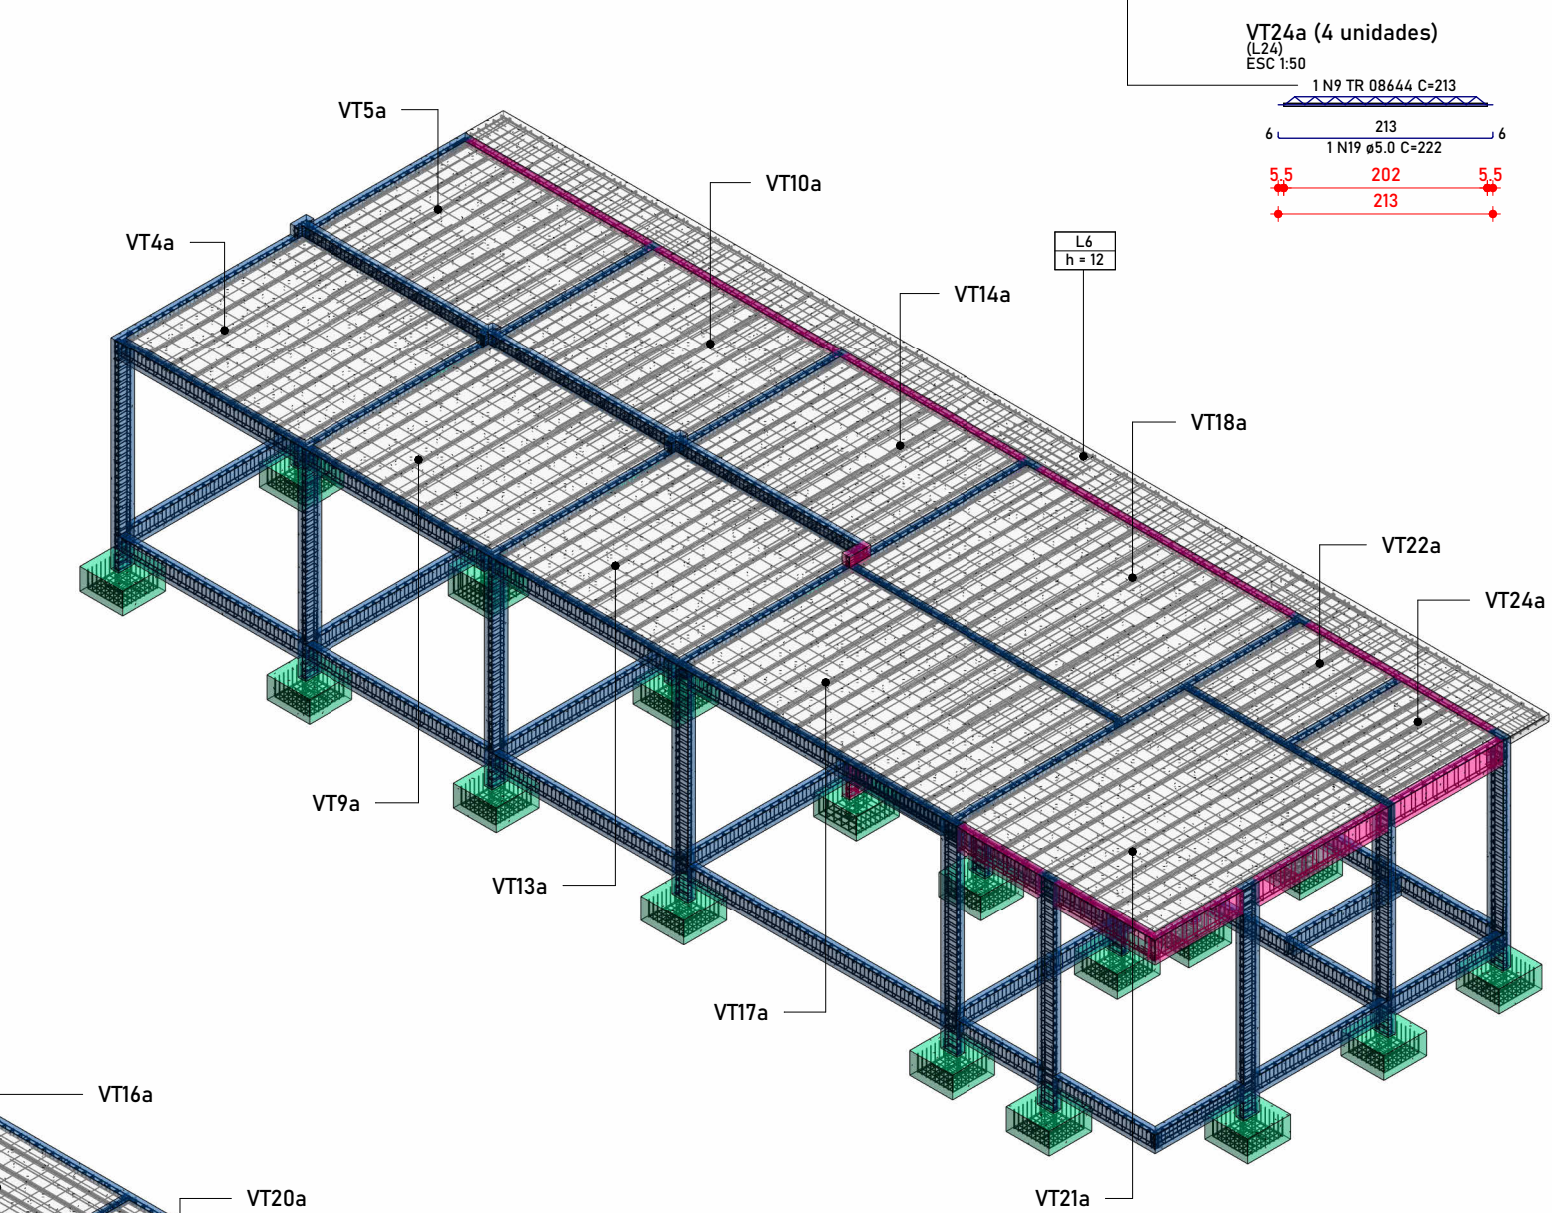

NOTAS DE PROJETO

ESTE PROJETO É PROPRIEDADE DO PROJETISTA REGISTRADO NO SELO, CONFORME LEI Nº 5194/66 NÃO DEVE SER UTILIZADO PARA QUALQUER OUTRA FINALIDADE QUE NÃO SE RELACIONE COM A EXECUÇÃO DA PRESENTE EDIFICAÇÃO, SENDO TERMINANTEMENTE VEDADA SUA COLOCAÇÃO A DISPOSIÇÃO DE TERCEIROS.

O PROJETISTA NÃO SE RESPONSABILIZARÁ POR EVENTUAIS ALTERAÇÕES DESTE PROJETO DURANTE SUA EXECUÇÃO. QUALQUER MODIFICAÇÃO, O MESMO DEVE SER CONTACTADO.

ESTE PROJETO FOI BASEADO NO LAY-OUT E INFORMAÇÕES FORNECIDAS PELO ARQUITETO OU PROPRIETÁRIO.

QUALQUER MODIFICAÇÃO OU DÚVIDA DEVERÁ SER IMEDIATAMENTE COMUNICADA POR ESCRITO AO PROJETISTA.

RELAÇÃO DO AÇO

8xVT2a	11xVT3a	8xVT4a
8xVT5a	8xVT7a	11xVT8a
8xVT10a	8xVT10a	8xVT11a
11xVT12a	8xVT13a	8xVT14a
8xVT15a	11xVT16a	12xVT17a
12xVT18a	12xVT19a	11xVT20a
8xVT21a	4xVT22a	11xVT23a


AÇO	N	DIAM (mm)	QUANT	C.UNIT (cm)	C.TOTAL (cm)
CA60	1	TR 08644	24	301	7224
	2	TR 08644	55	348	19140
	3	TR 08644	24	342	8208
	4	TR 08644	24	305	7320
	5	TR 08644	21	293	6153
	6	TR 08644	12	316	3792
	7	TR 08644	12	331	3972
	8	TR 08644	8	433	3464
	9	TR 08644	8	213	1704
	10	TR 08644	11	188	2068
	11	5.0	24	310	7440
	12	5.0	55	357	19635
	13	5.0	24	351	8424
	14	5.0	24	314	7536
	15	5.0	21	302	6342
	16	5.0	12	325	3900
	17	5.0	12	340	4080
	18	5.0	8	442	3536
	19	5.0	8	222	1776
	20	5.0	11	197	2167

RESUMO DO AÇO

AÇO	DIAM (mm)	C.TOTAL (m)	PESO ± 0% (kg)
CA60	5.0	648.4	99.9
TR 08644		630.5	463.4
PESO TOTAL (kg)			563.3

Volume de concreto (C-25) = 0.00 m³
Área de forma = 0.00 m²

ATENÇÃO
CONFERIR MEDIDAS NA OBRA " IN LOCO "

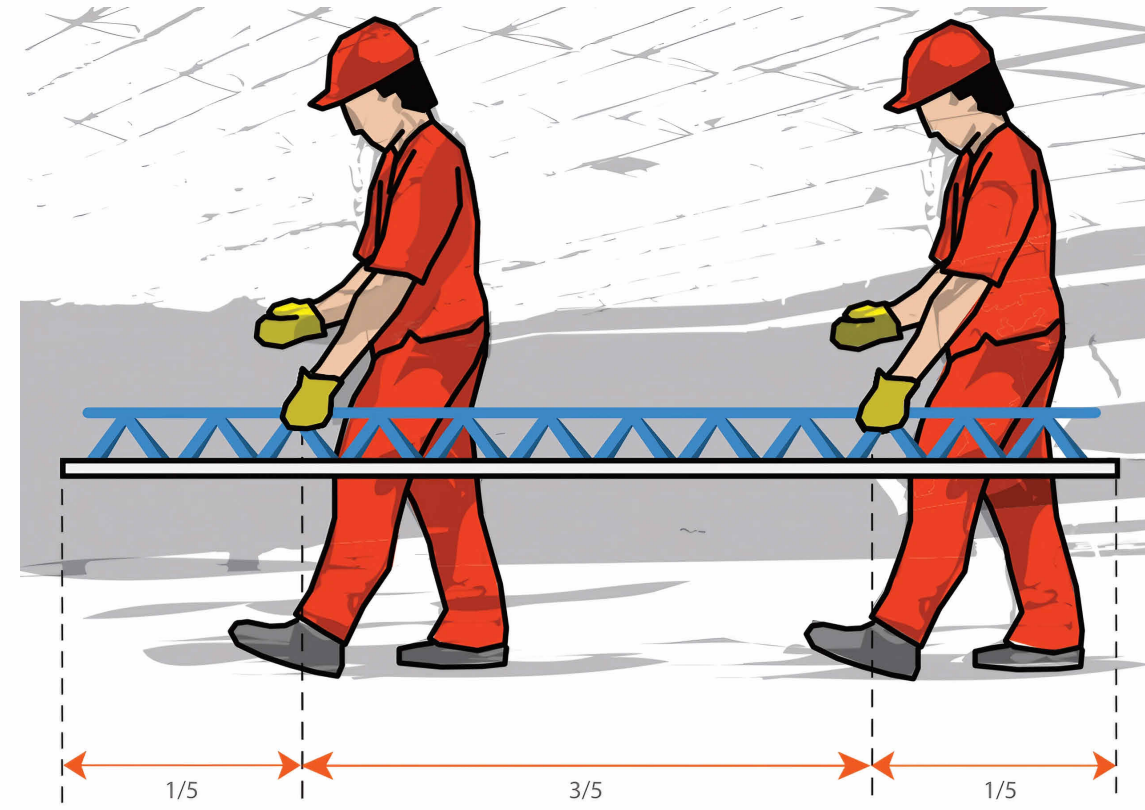

ESPAÇO PARA CARIMBO:

Assinado de forma digital por WILLAN PEREIRA PAVAO:04803069158
Dados: 2024.07.25 15:02:54 -04'00'

RESPONSÁVEL TÉCNICO - CREA/CAU: PROPRIETÁRIO:

Planta de vigotas pré-moldadas e detalhamentos 3D

ÁREAS	QUANTIDADE	Nº FOLHA:
DESCRIÇÃO		9/9

PROPRIETÁRIO: PREFEITURA MUNICIPAL DE ITAQUIRAÍ-MS CNPJ: 15.403.041/0001-04

ENDEREÇO: BR 163 - JARDIM PROGRESSO

TÍTULO: BOMBEIROS

RESPONSÁVEL TÉCNICO - CREA/CAU: PAVÃO EMPREENDIMENTOS EIRELI EPP - CREA-MS 18990 - Willan P Pavão Engenheiro Civil CREA-SC 1442343 - Visio-MS 32768

ESCALA: Como indicado DATA: 12/07/24 DESENHISTA: