



NÚMEROS		
DESENHOS DE REFERÊNCIA		
APROVADO		
REVISÃO		
DATA		
Nº		

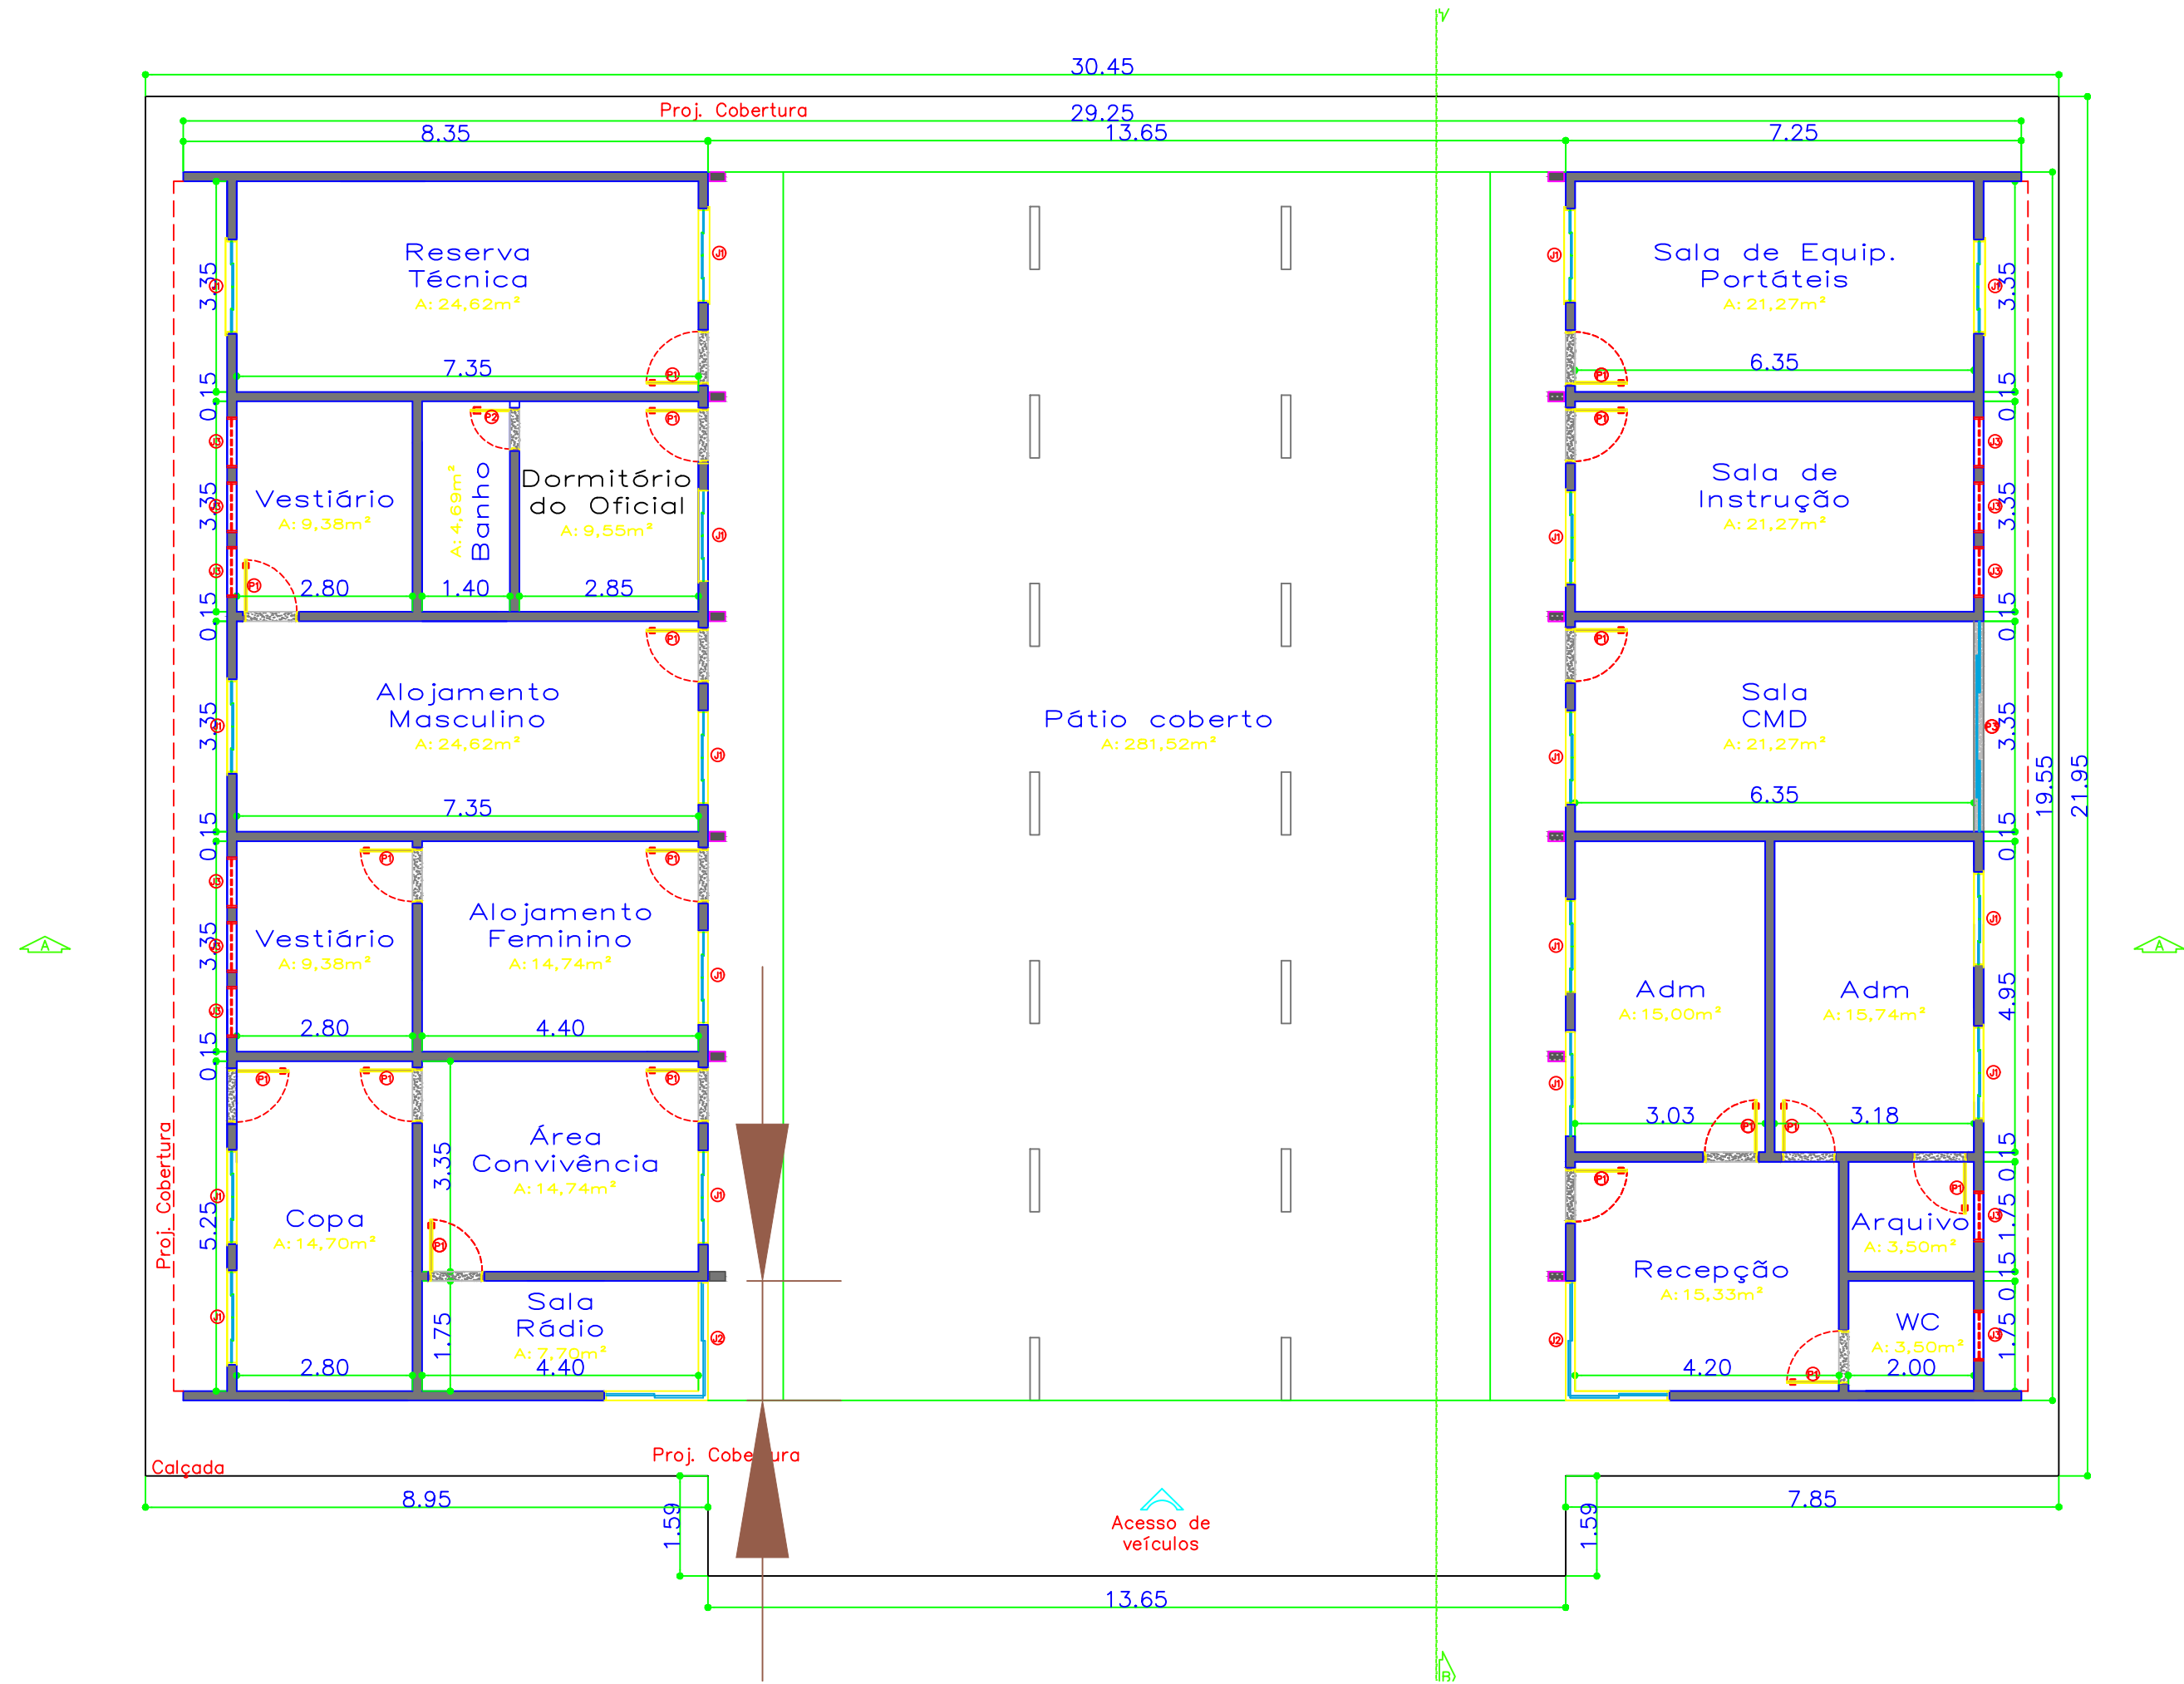


PLANTA BAIXA

Esc 1:100

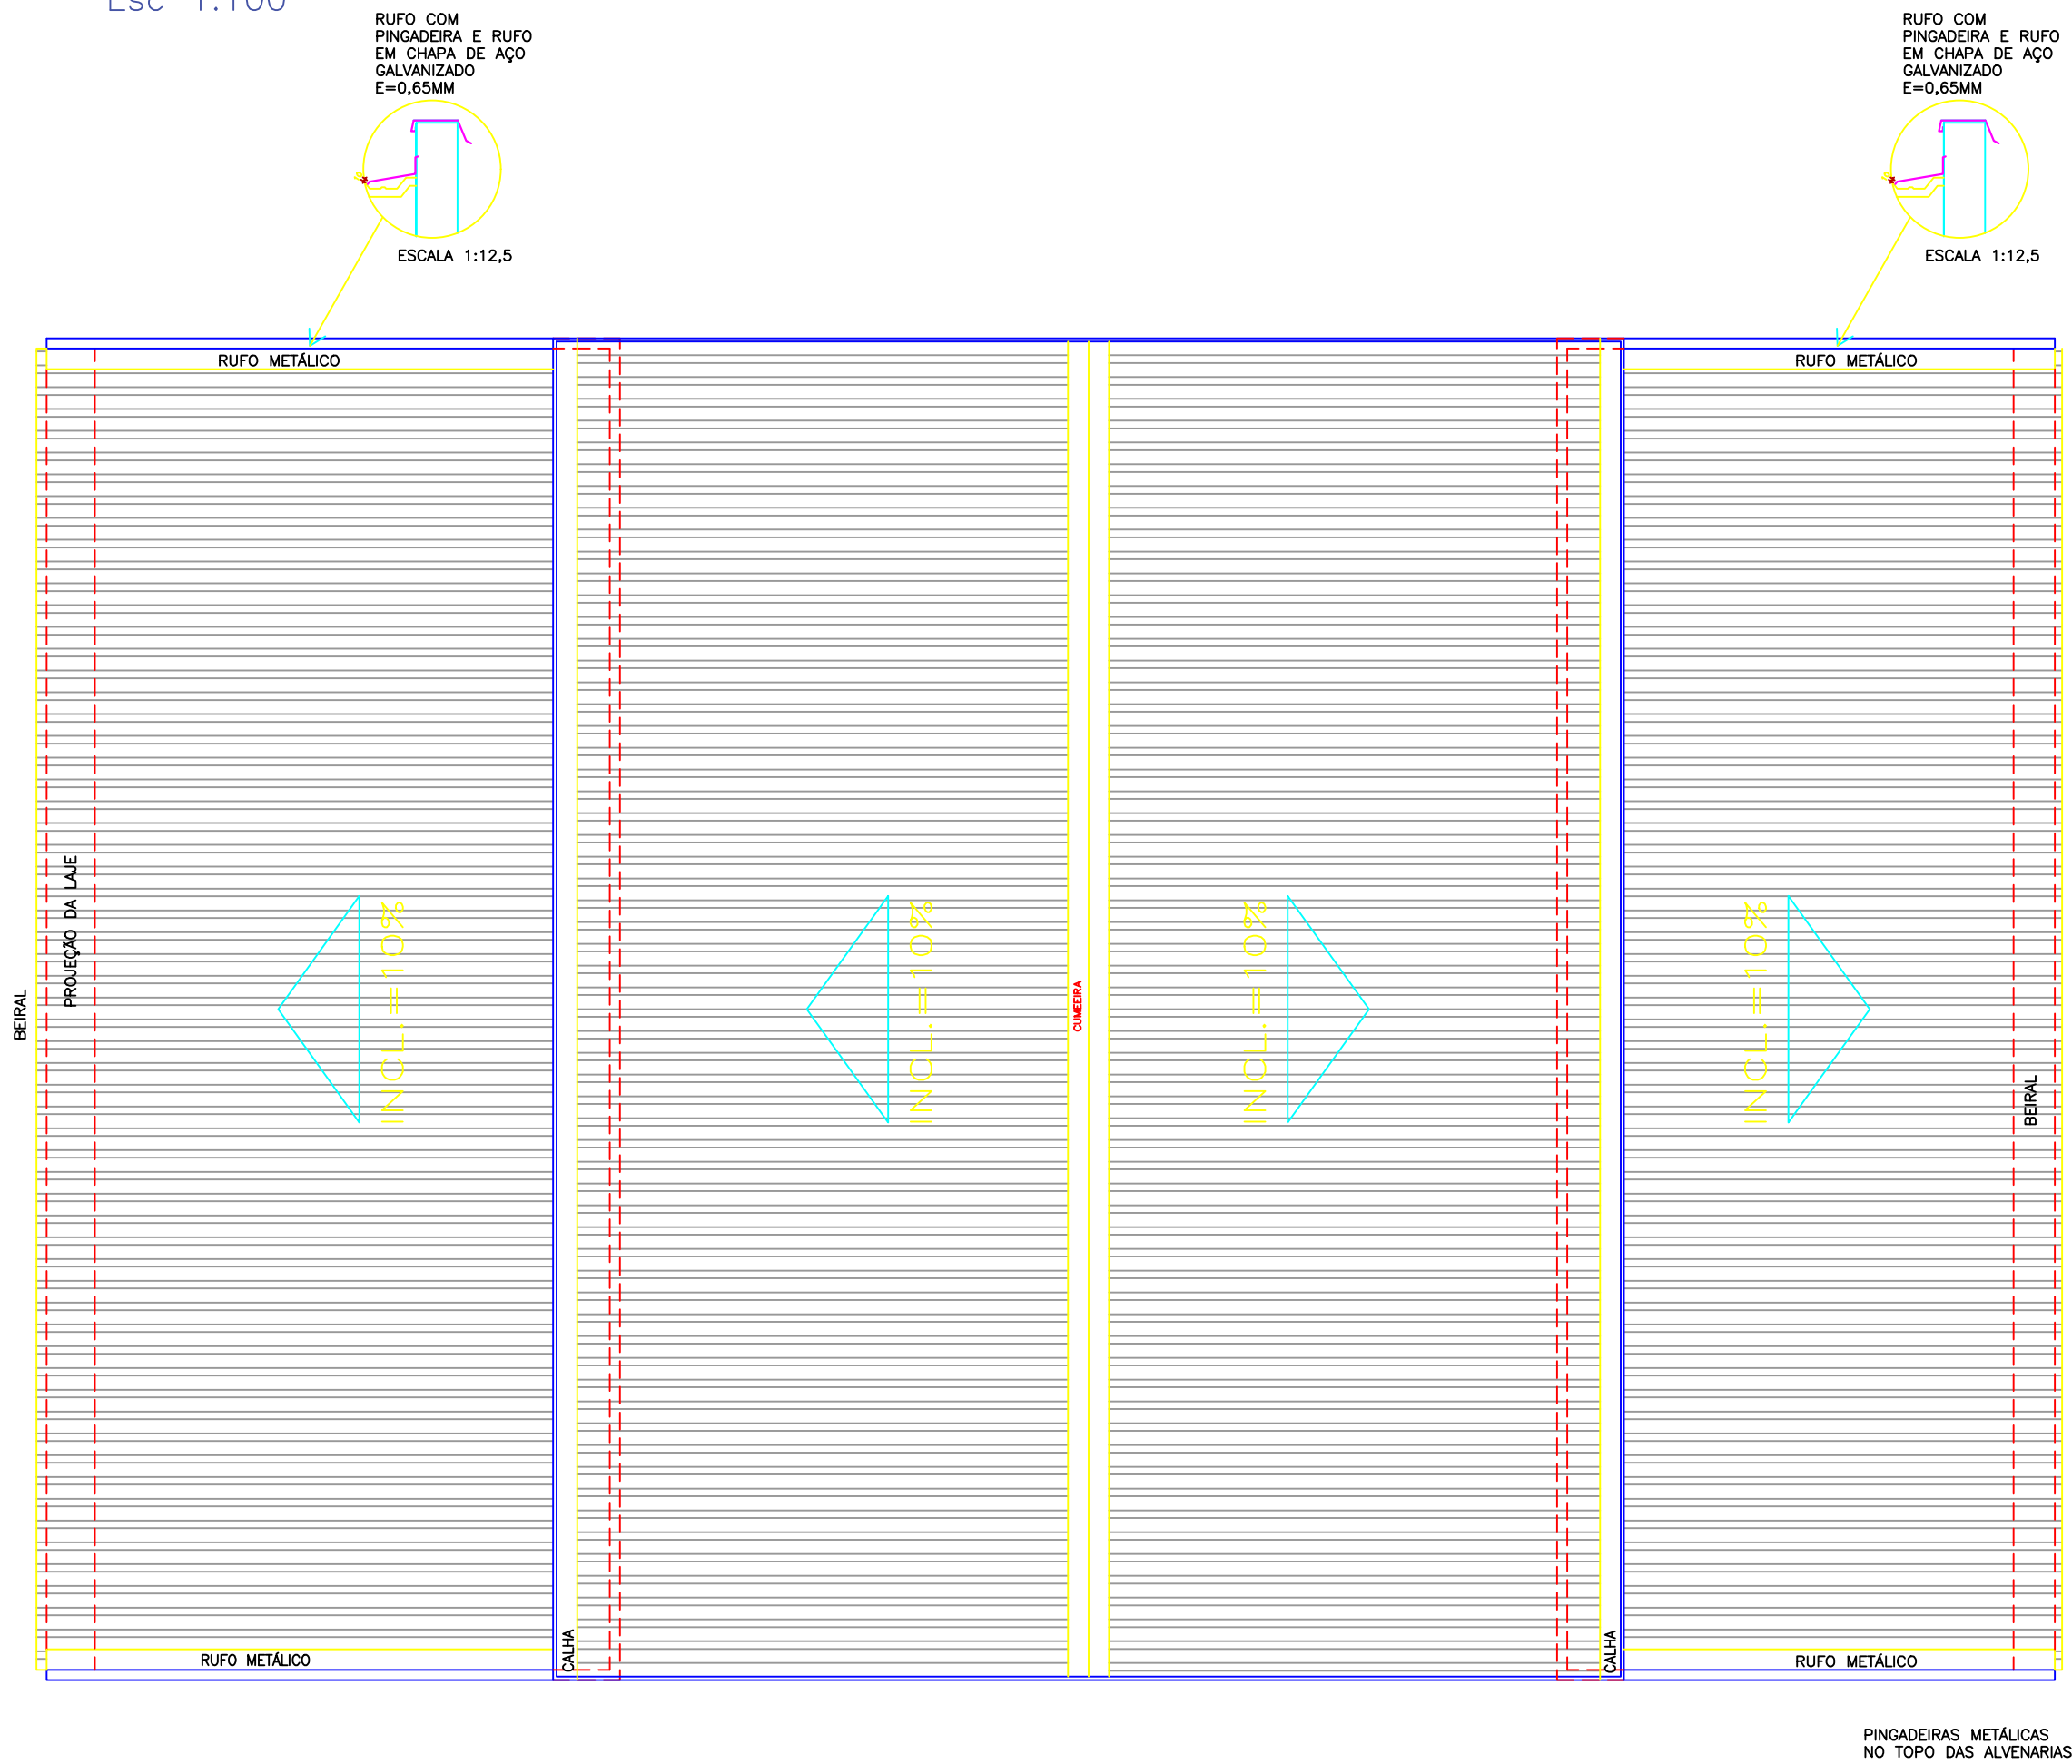


PLANTA DE COBERTURA

Esc 1:100

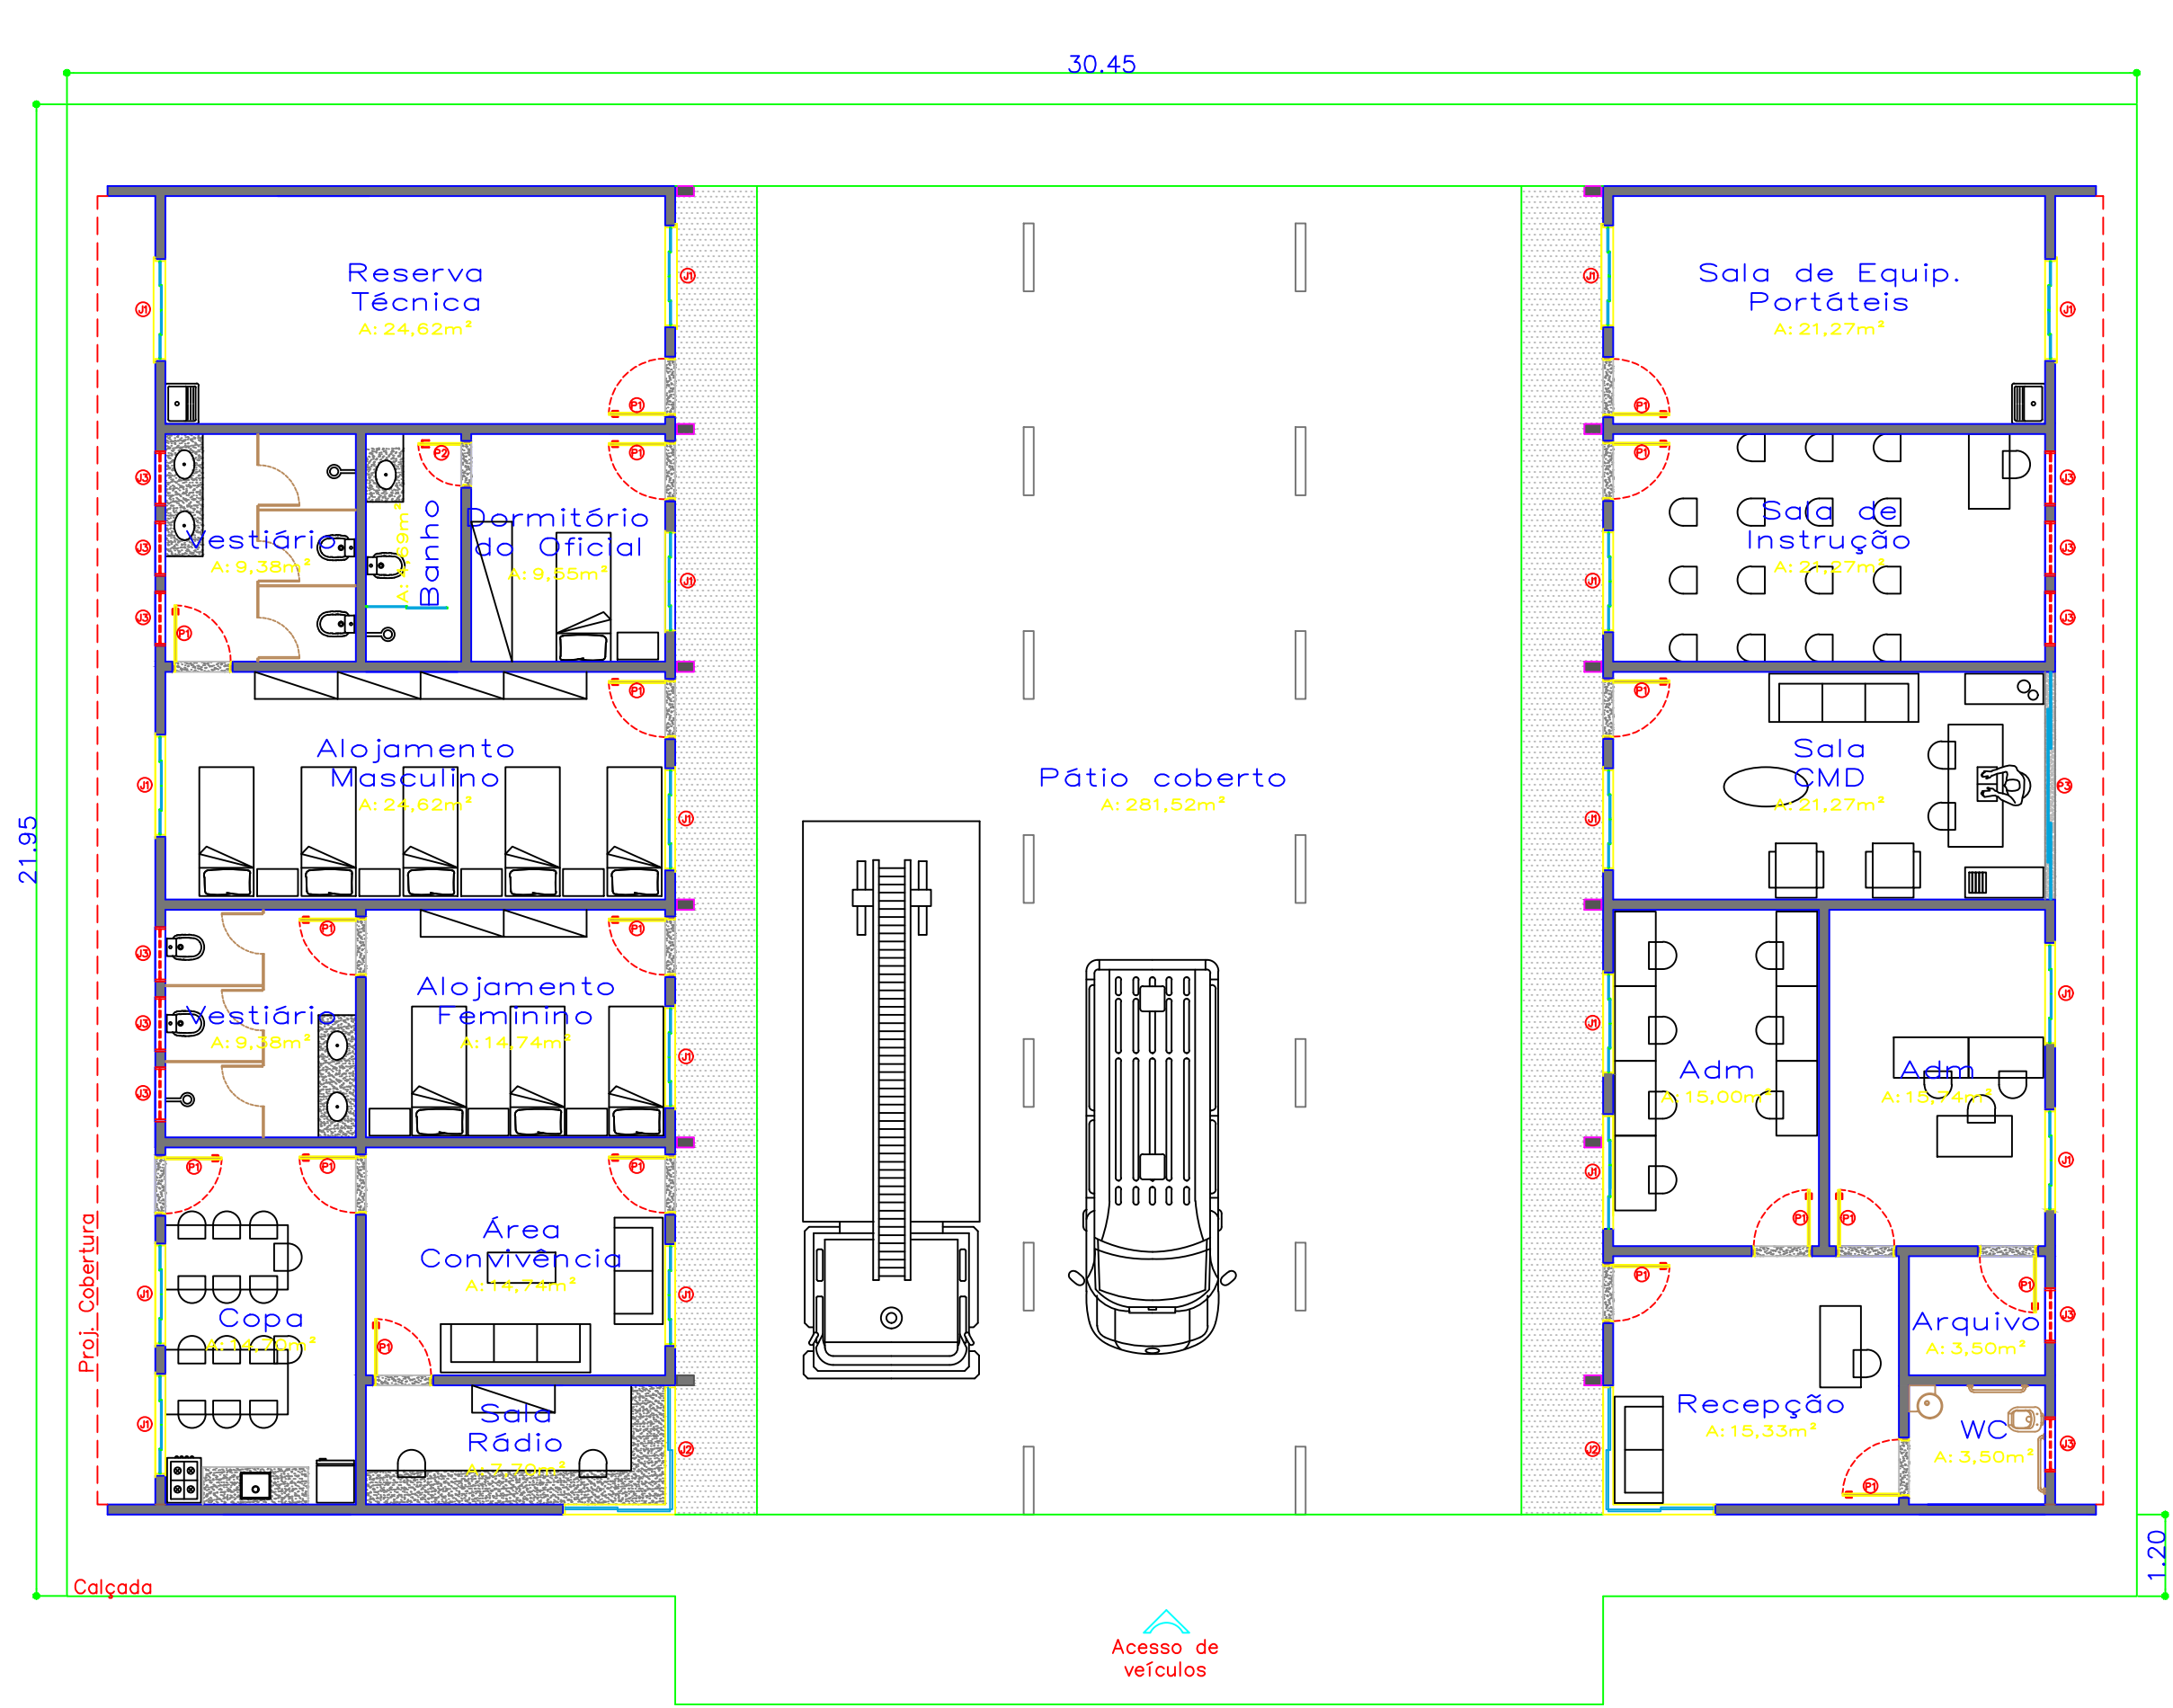

PLANTA LEIAUT

Esc 1:100

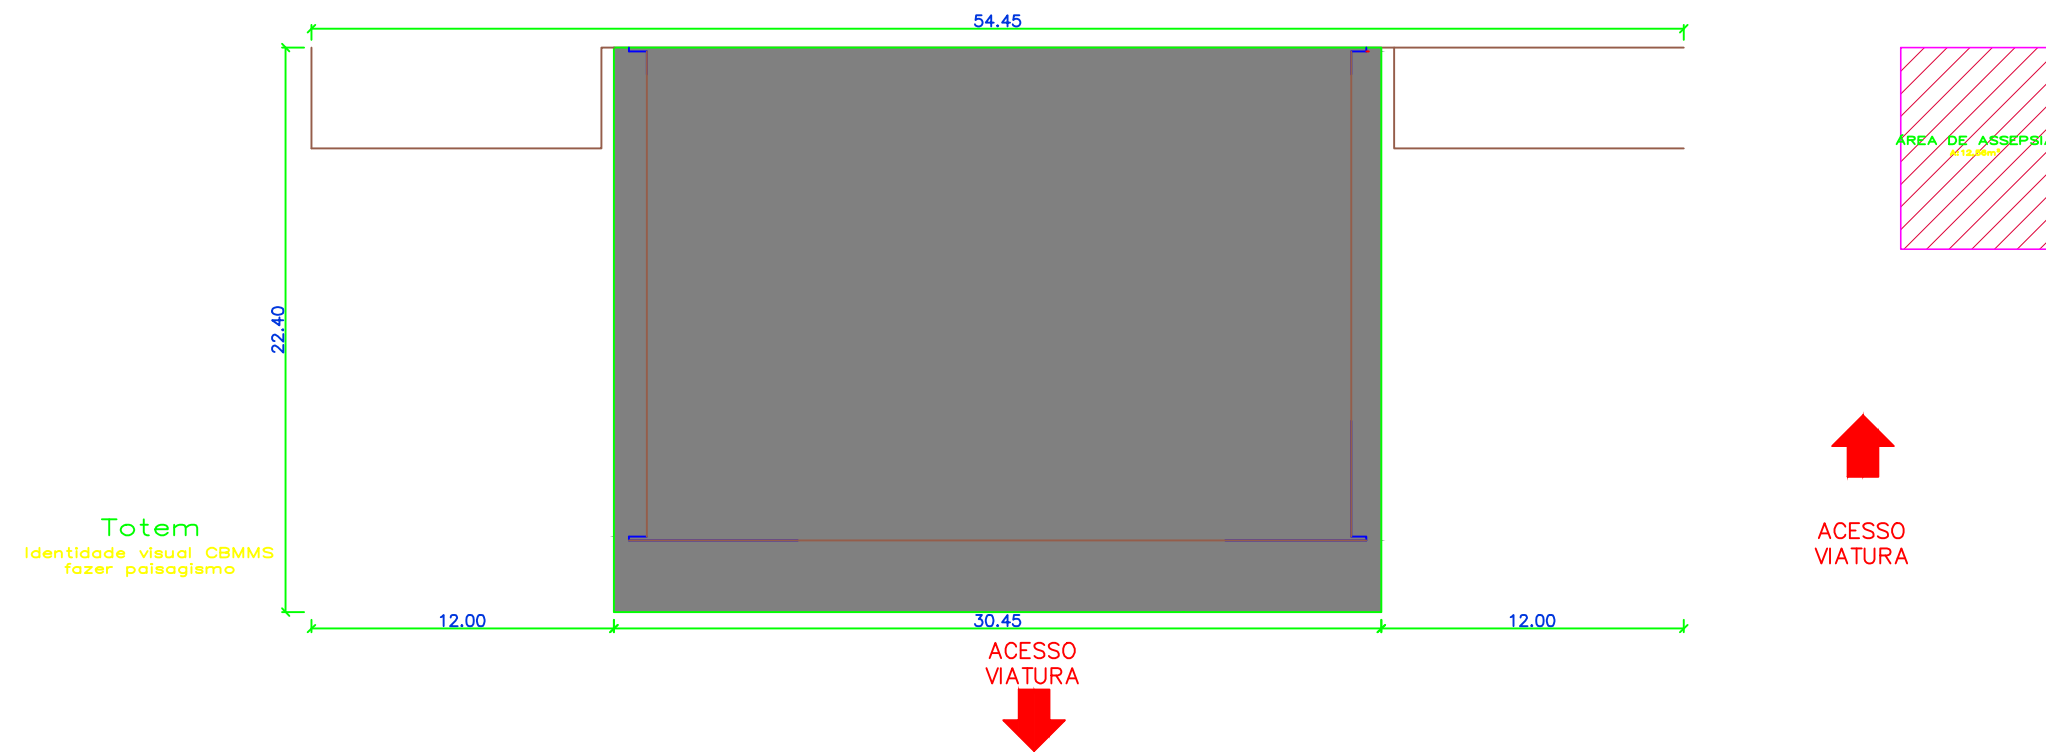

PLANTA DE IMPLANTAÇÃO

Esc 1:300

ESQUADRIAS				
PORTAS				
SIMB.	QUANT.	LARGURA	ALTURA	DESCRIÇÃO
P1	18	0.90	2.10	PORTA DE FERRO / ABRIR
P2	1	0.70	2.10	PORTA DE FERRO / ABRIR
P3	1	3.35	2.40	PORTA DE CORRER VIDRO
JANELAS				
SIMB.	QUANT.	LARGURA	ALTURA	DESCRIÇÃO
J1	17	1.50	1.20	JANELA VIDRO / DE CORRER
J2	2	3.55	1.20	JANELA VIDRO / DE CANTO
J3	11	0.80	0.60	JANELA ALUMINIO TIPO MAXIM-AR

APROVAÇÃO DA PREFEITURA	
PREFEITURA MUNICIPAL DE ITAQUIRAÍ MS	
OBRA	CONSTRUÇÃO PREDIO CORPO DE BOMBEIROS
LOCAL	BR 163 - JARDIM PROGRESSO - ITAQUIRAÍ - MS
AUTOR DO PROJETO	WILLAN PEREIRA PAVAO:04803069158
PROPRIETÁRIO	PREFEITURA MUNICIPAL DE ITAQUIRAÍ - MS
TÍTULO	PLANTA BAIXA E PLANTA DE COBERTURA
ESCALA	INDICADAS
DATA	JUNHO 2024
REVISÃO	