




Nº	DATA	REVISÃO	APROVADO	DESENHOS DE REFERÊNCIA	NÚMEROS

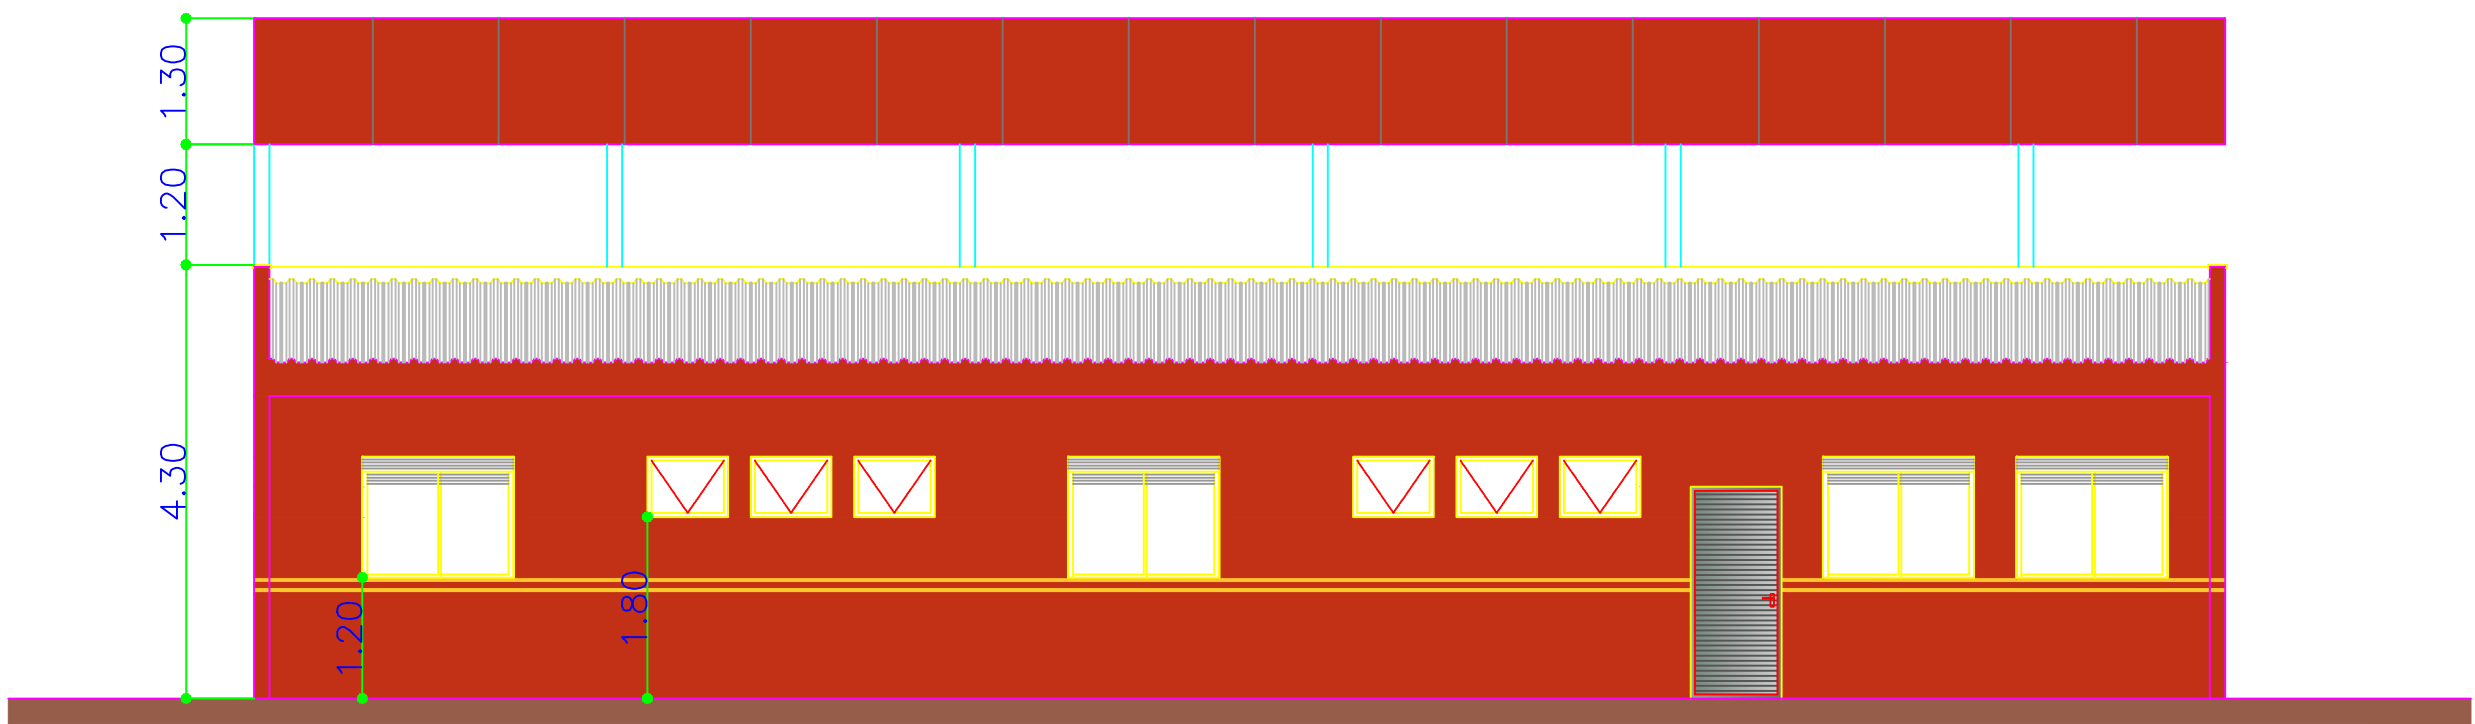


VISTA LATERAL A
Escala 1/75

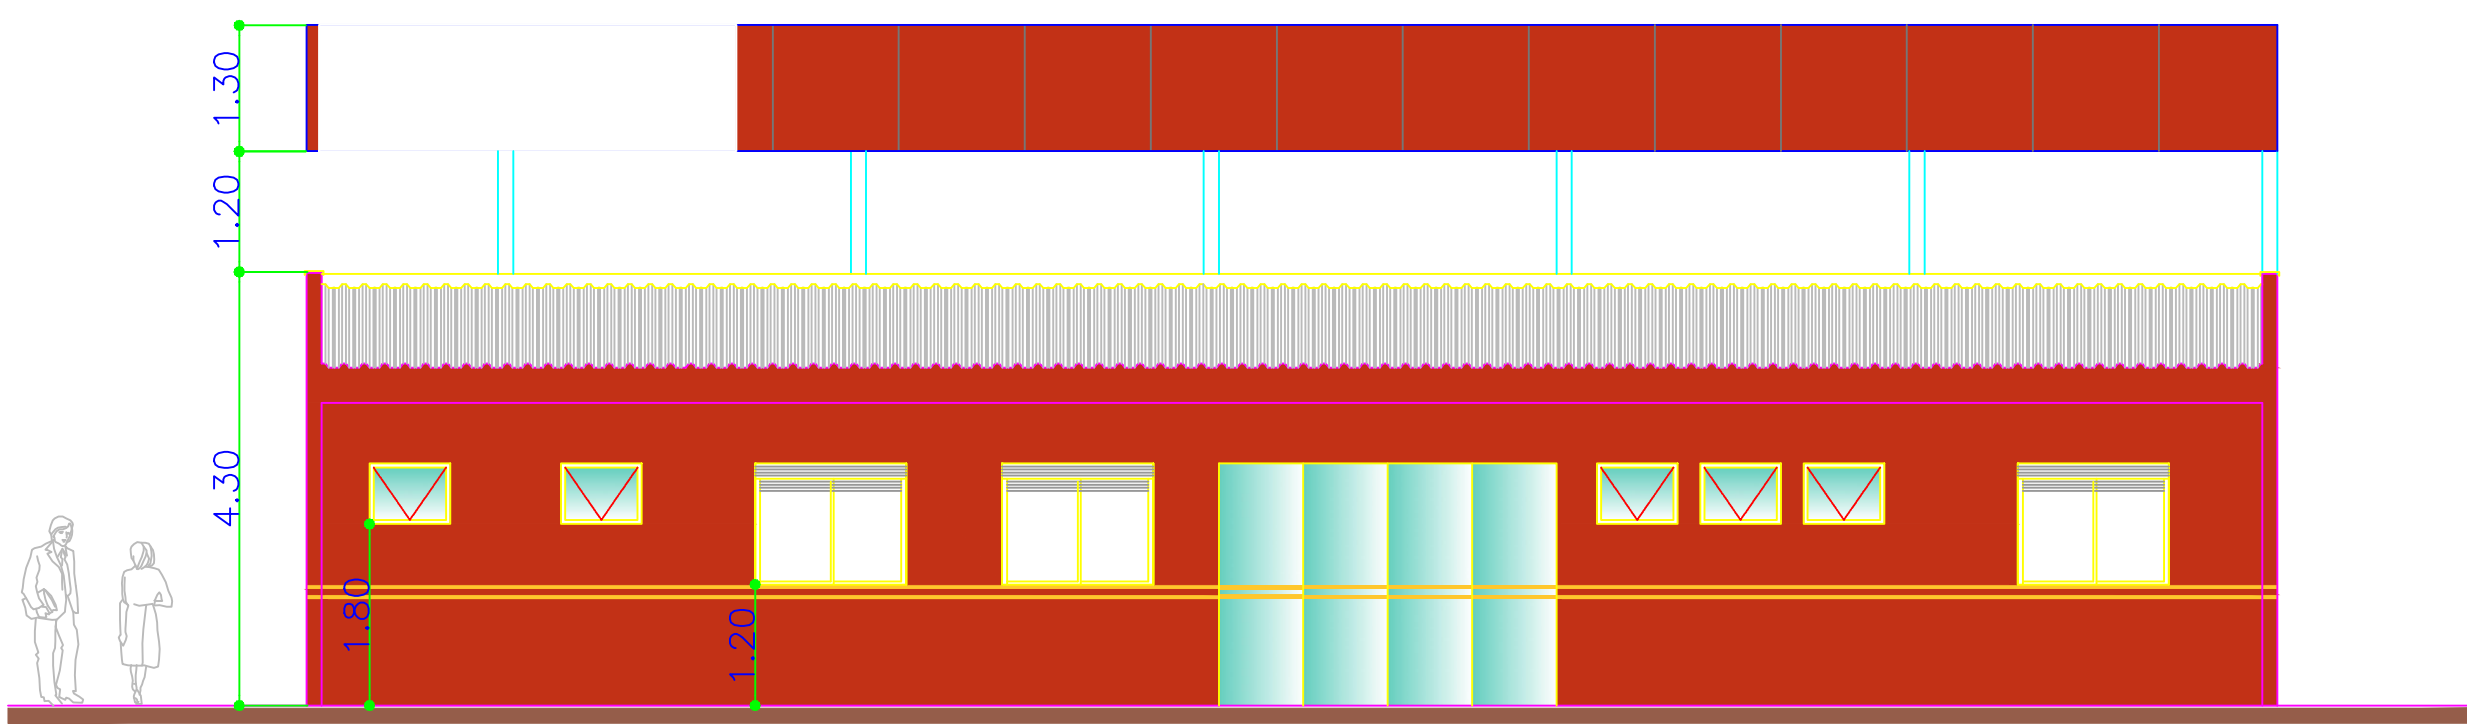

VISTA LATERAL B
Escala 1/75

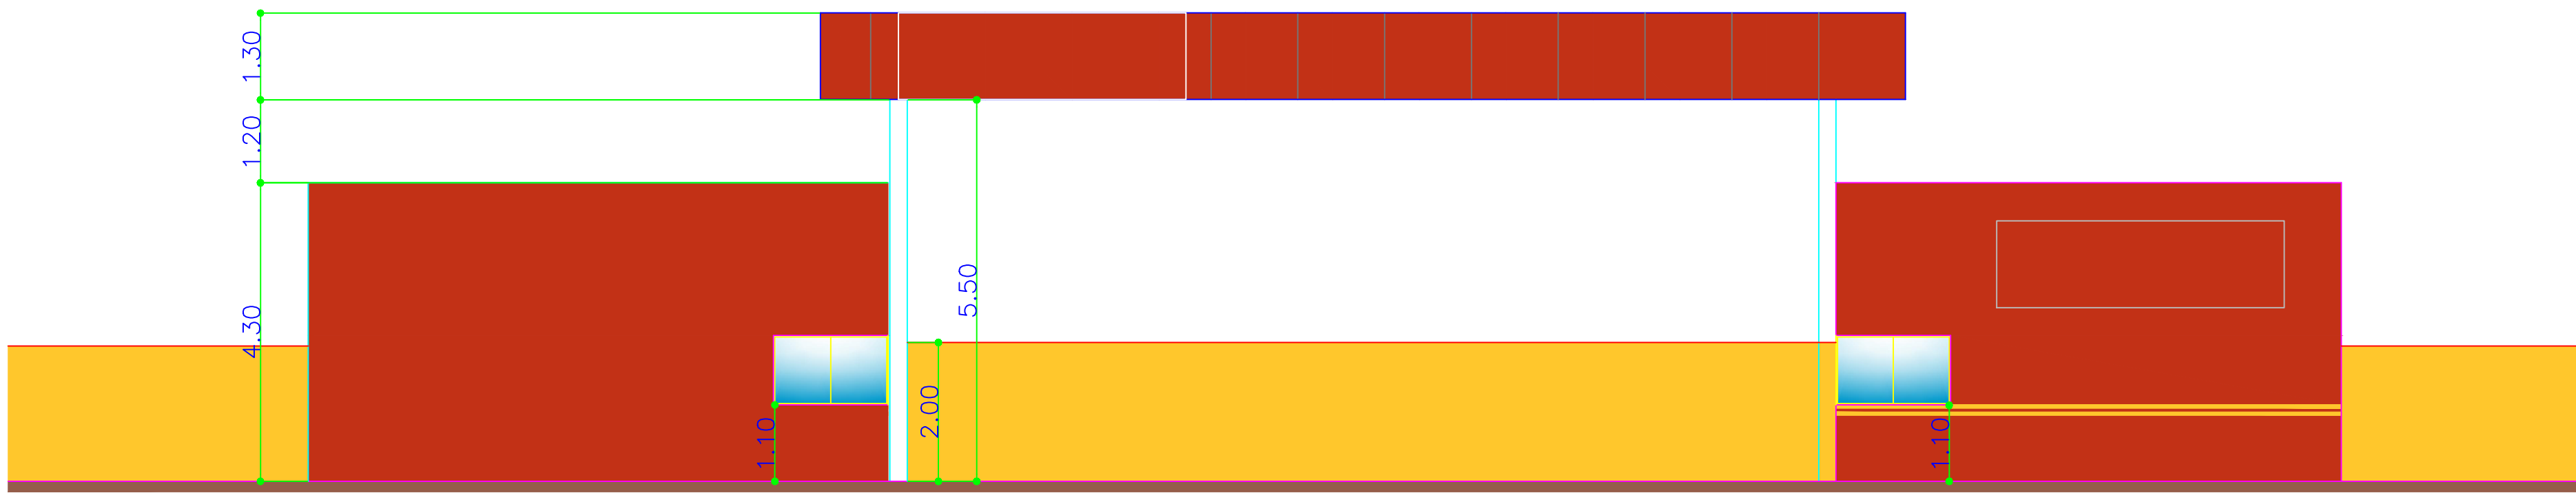

VISTA FRONTAL
Escala 1/75

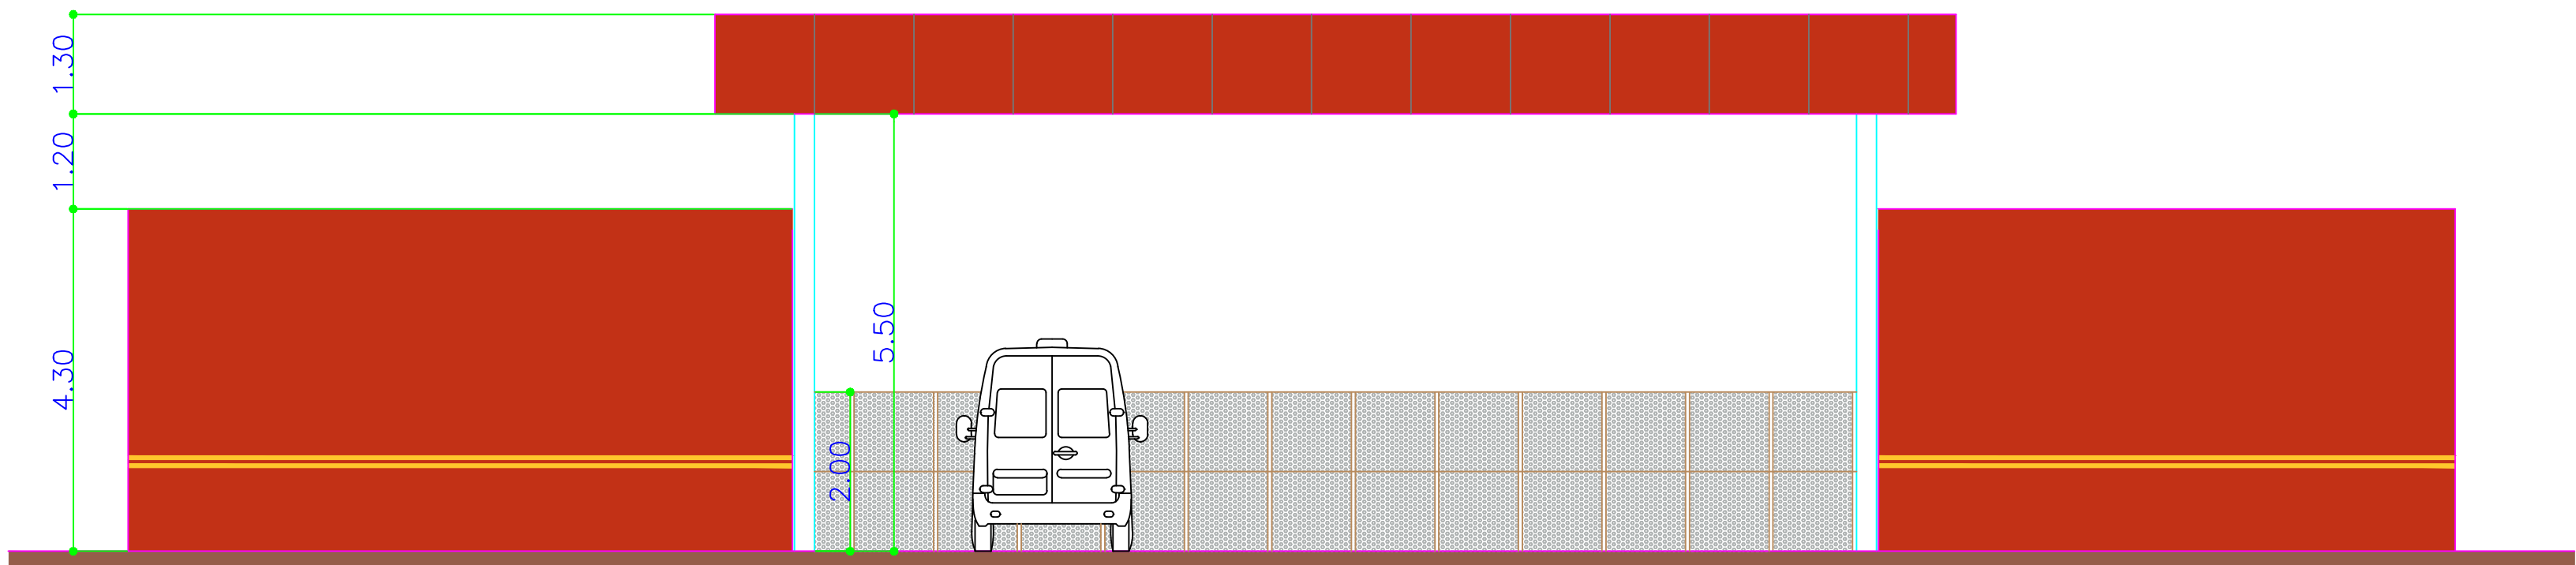

VISTA POSTERIOR
Escala 1/75

APROVAÇÃO DA PREFEITURA	
PREFEITURA MUNICIPAL DE ITAQUIRAÍ MS	
OBRA CONSTRUÇÃO PREDIO CORPO DE BOMBEIROS	
LOCAL BR 163 - JARDIM PROGRESSO - ITAQUIRAÍ - MS	
AUTOR DO PROJETO WILLAN PEREIRA PAVAO:04803069158 PAVAO EMPREENDIMENTOS EIRELI EPP - CREA-MS 18890 Willan P Pavao - Engenheiro Civil - CREA-SC 1442343 - Visto-MS 32768	PROPRIETÁRIO PREFEITURA MUNICIPAL DE ITAQUIRAÍ - MS CNPJ: 15.403.041/0001-04 PREFEITO THALLES TOMAZELLI
TÍTULO PLANTA VISTAS	FOLHA 3/4
ESCALA INDICADAS	DATA JUNHO 2024
REVISÃO	