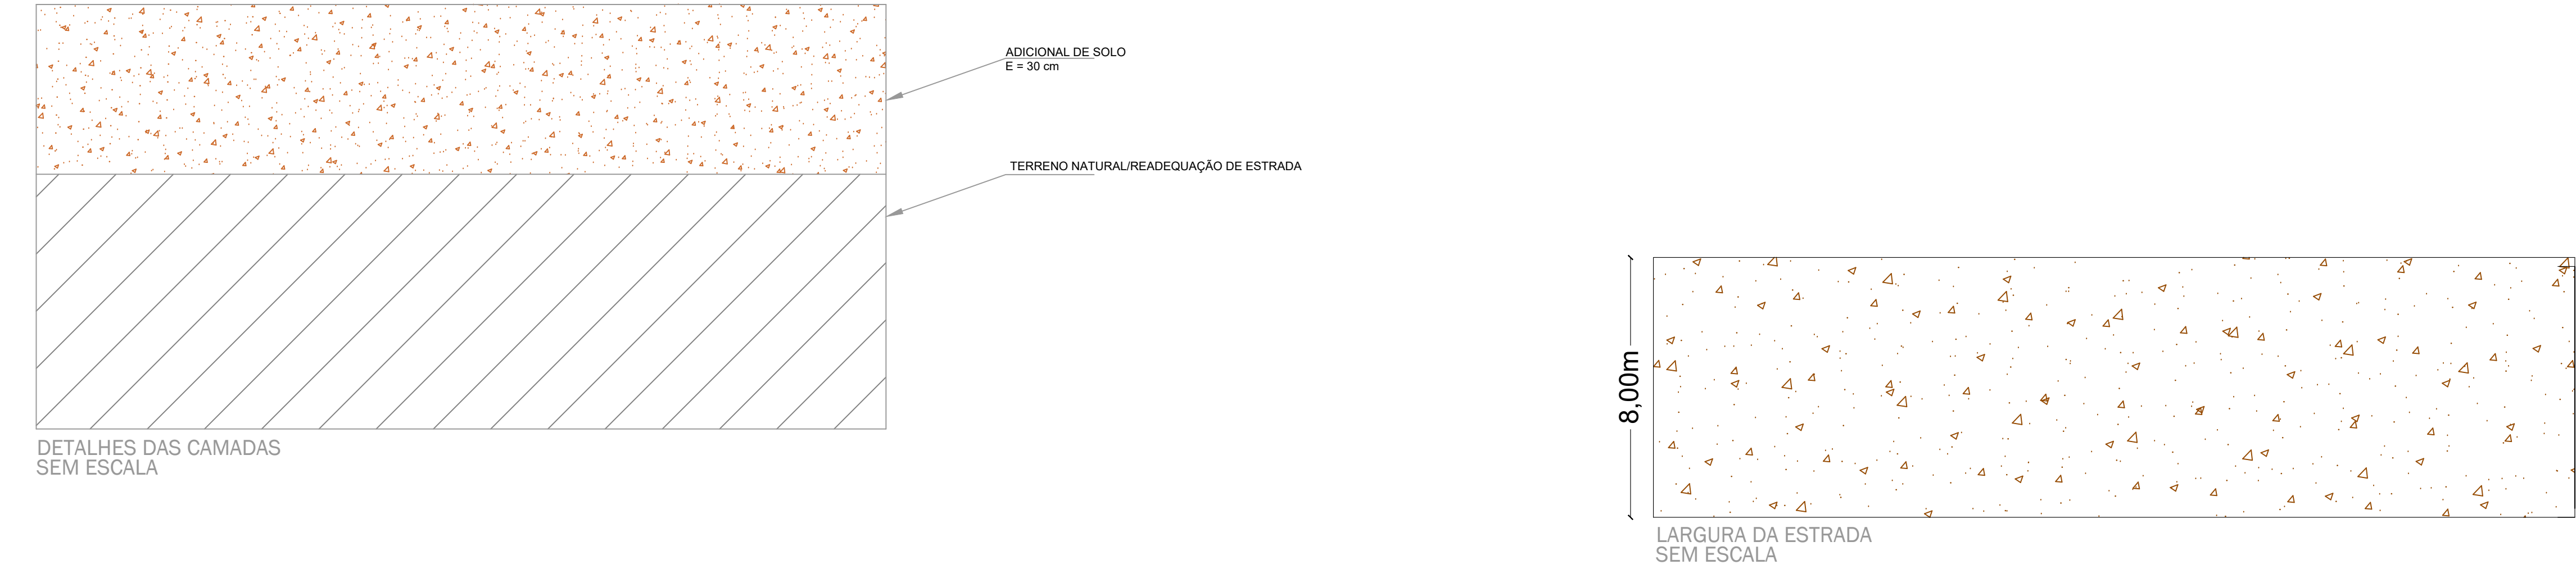


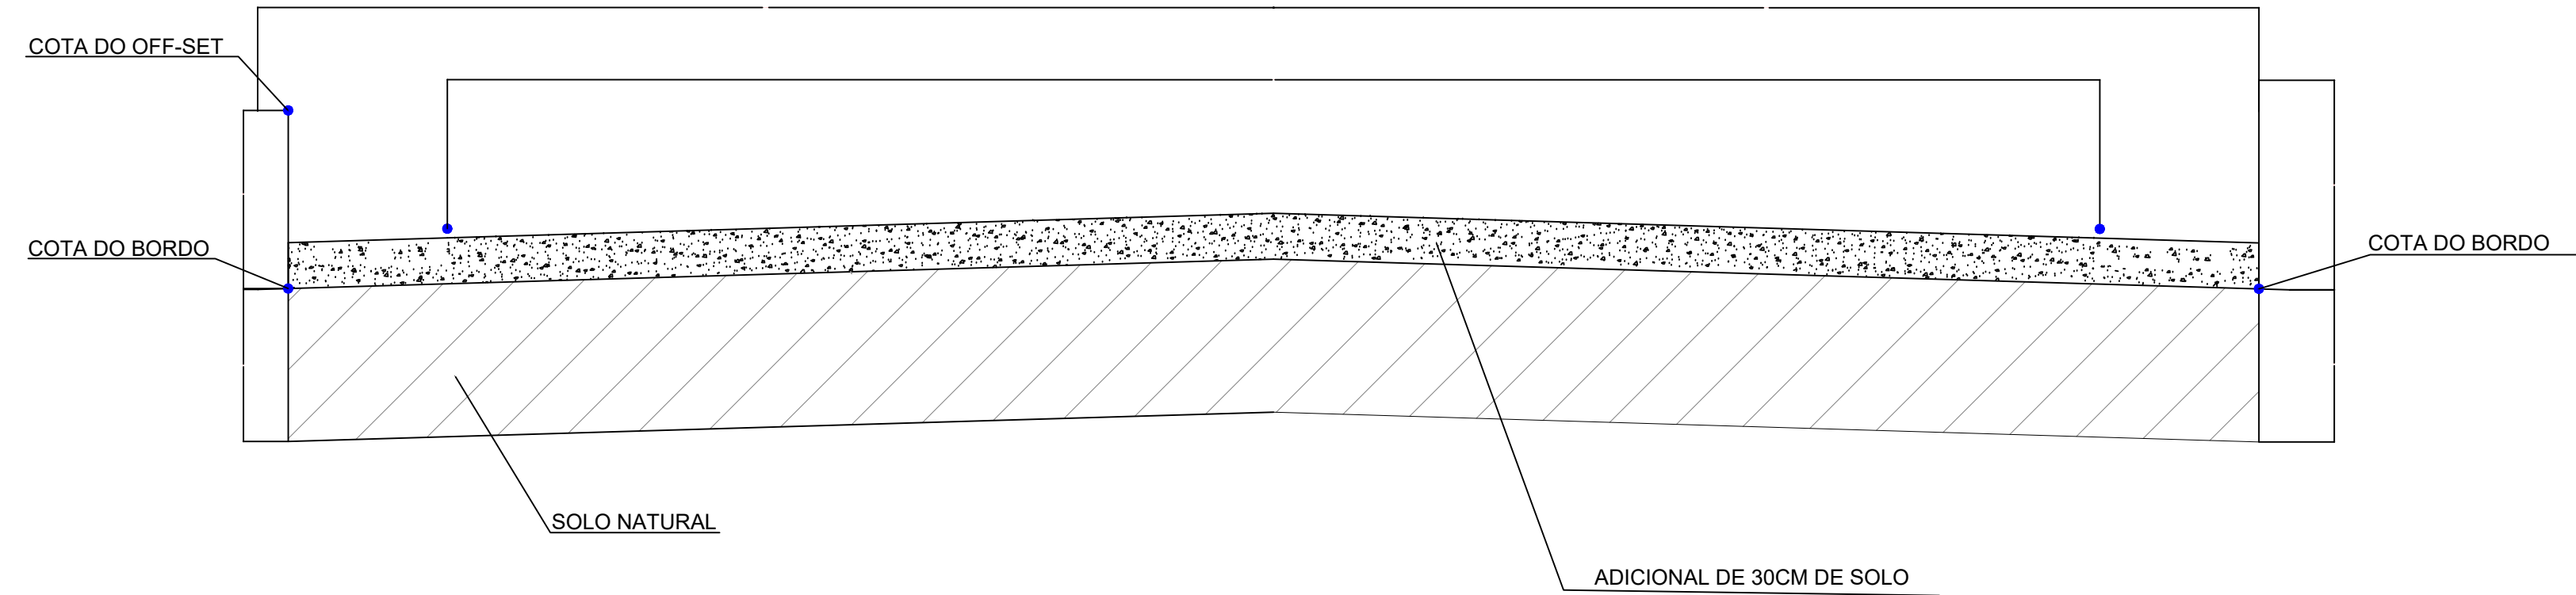


IMAGEM DE SATÉLITE SEM ESCALA



DETALHES DAS CAMADAS SEM ESCALA

SEÇÃO TIPO READEQUAÇÃO DE ESTRADA RURAL



APPROVAÇÃO DA PREFEITURA

PREFEITURA MUNICIPAL DE ITAQUIRAÍ - MS

OBRA

READEQUAÇÃO DE ESTRADA RURAL, NO ASSENTAMENTO BOA SORTE NO MUNICÍPIO DE ITAQUIRAÍ - MS

ITAQUIRAÍ - MS

AUTOR DO PROJETO

PAVAO EMPREENDIMENTOS EIRELI EPP -
Willian P Pavao - Engenheiro Civil
CREA/SC 1442343

PROPRIETÁRIO

PREFEITURA MUNICIPAL DE ITAQUIRAÍ
CNPJ: 15.403.041/0001-04
PREFEITO: THALLES TOMAZELLI

TÍTULO

MAPA DE LOCALIZAÇÃO

FOLHA

01/11

ESCALA

INDICADAS

DATA

JANEIRO DE 24

REVISÃO