



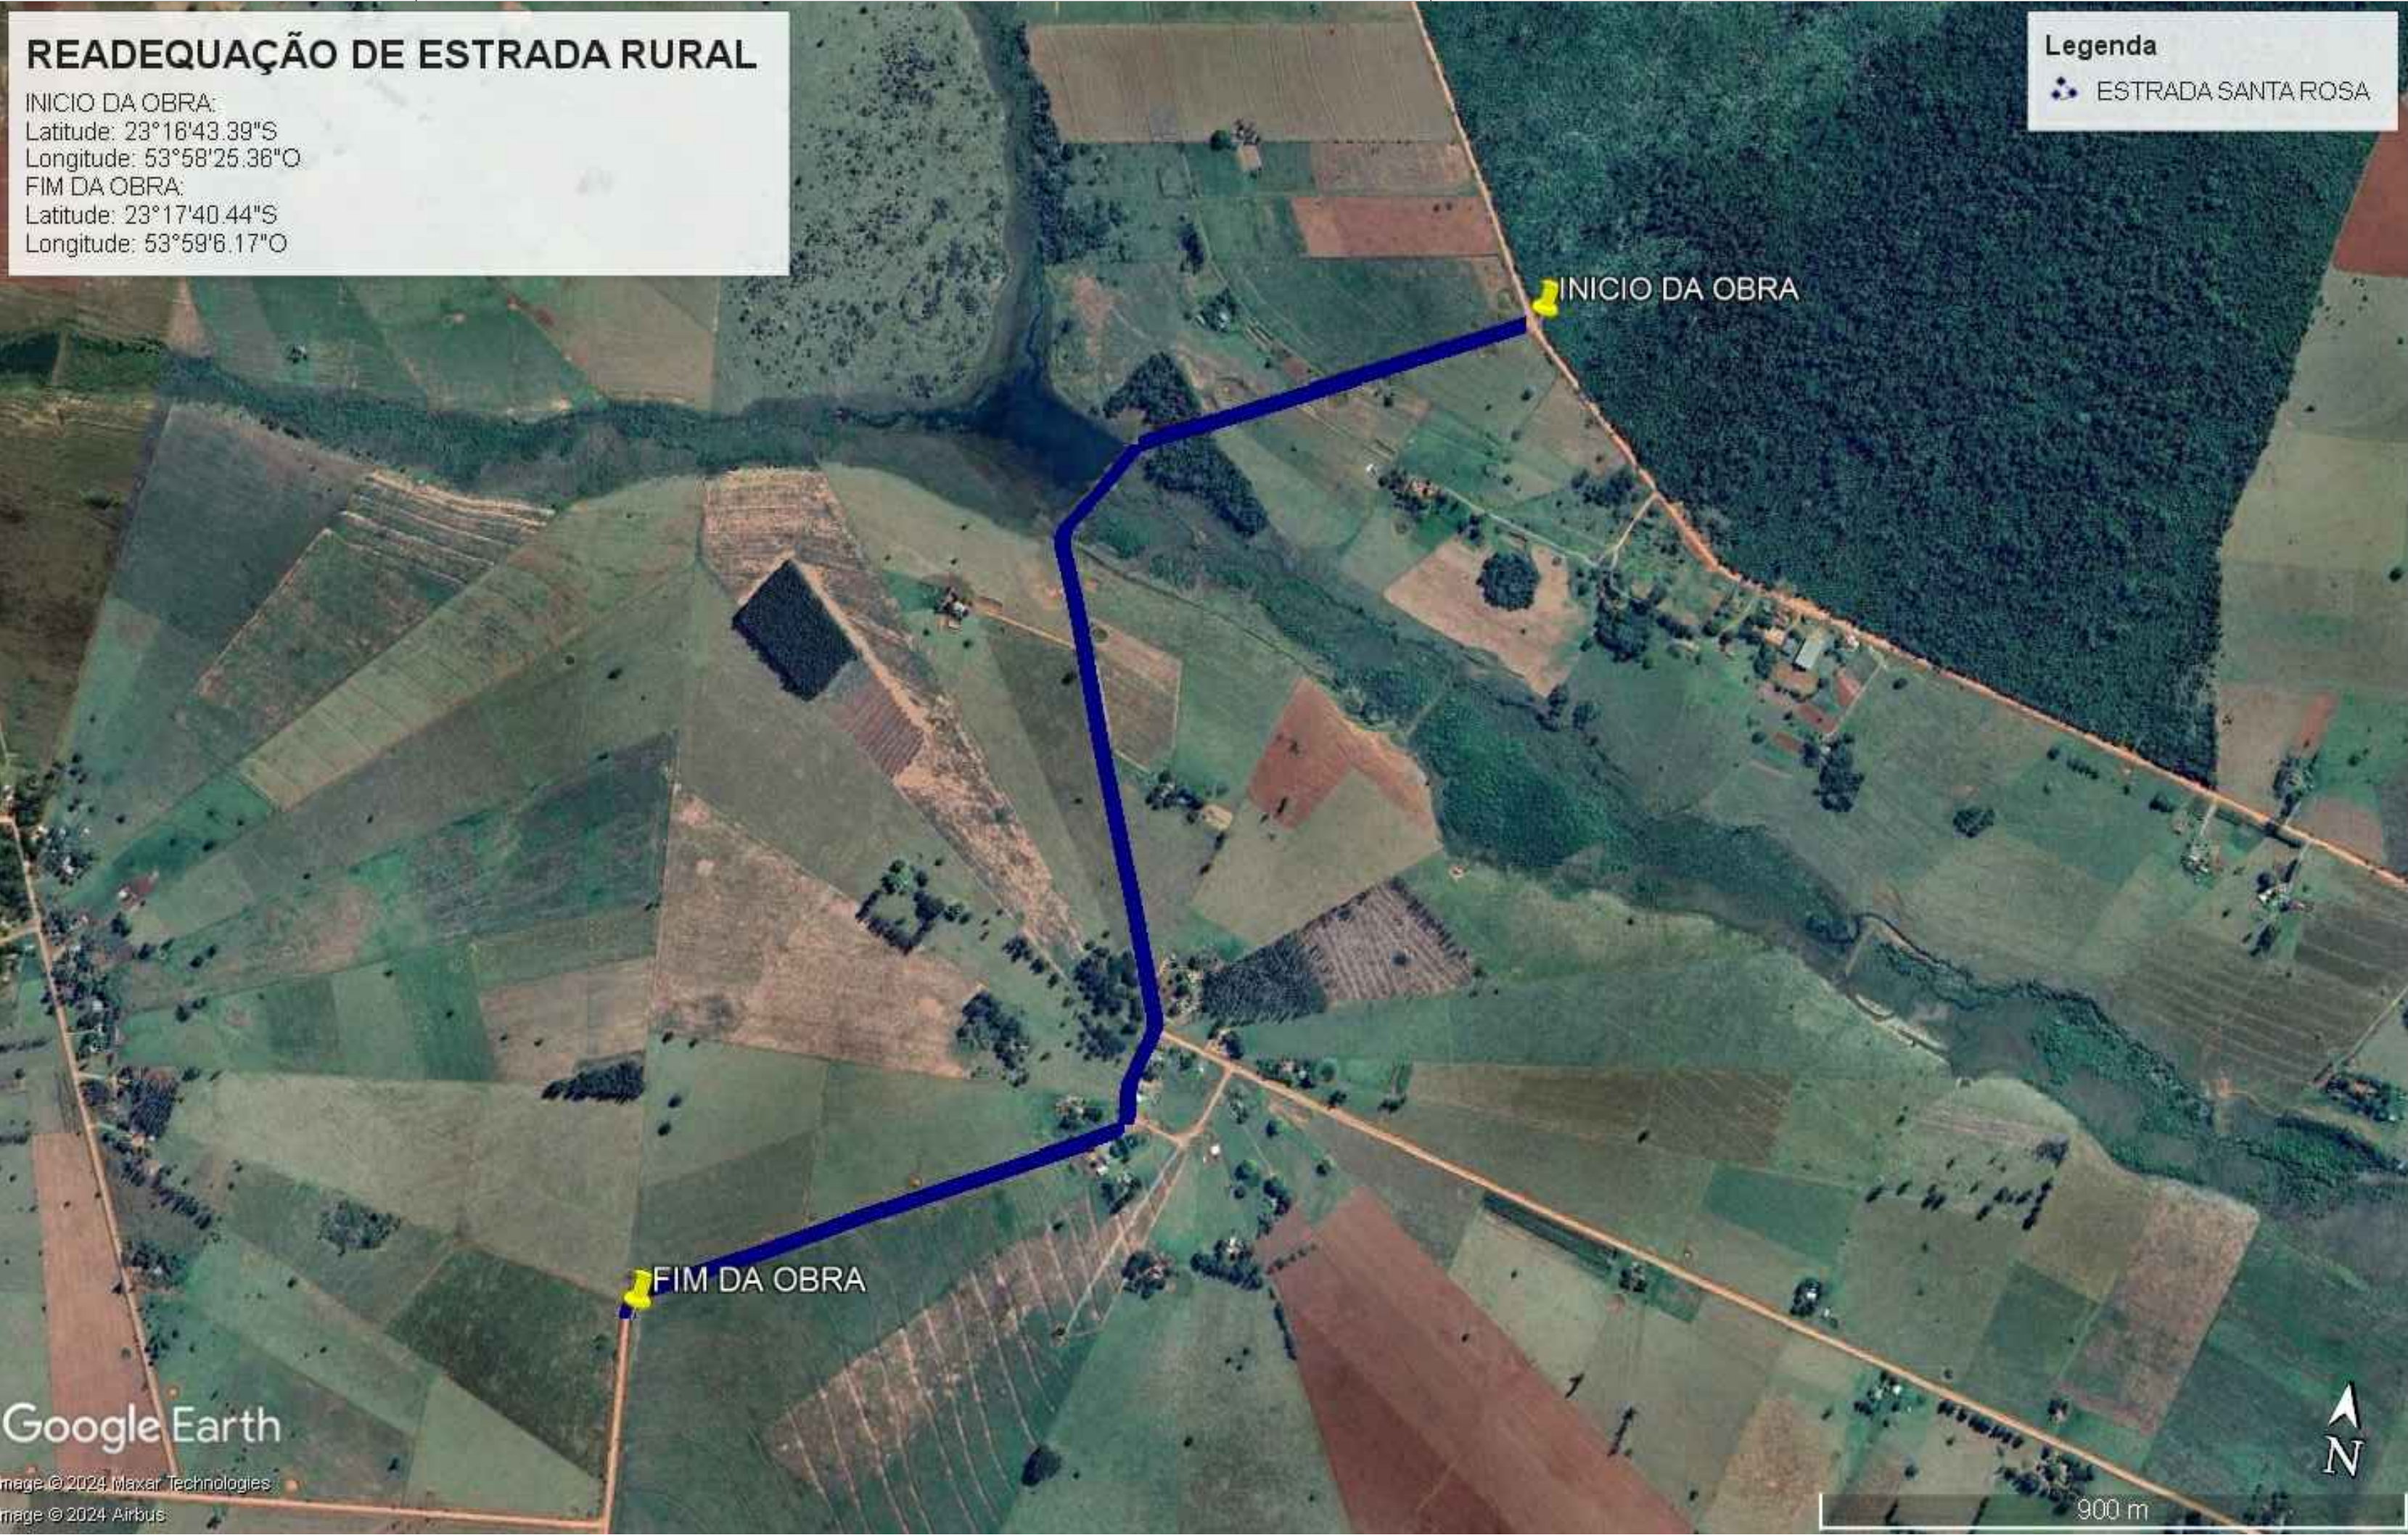


IMAGEM DE SATÉLITE SEM ESCALA

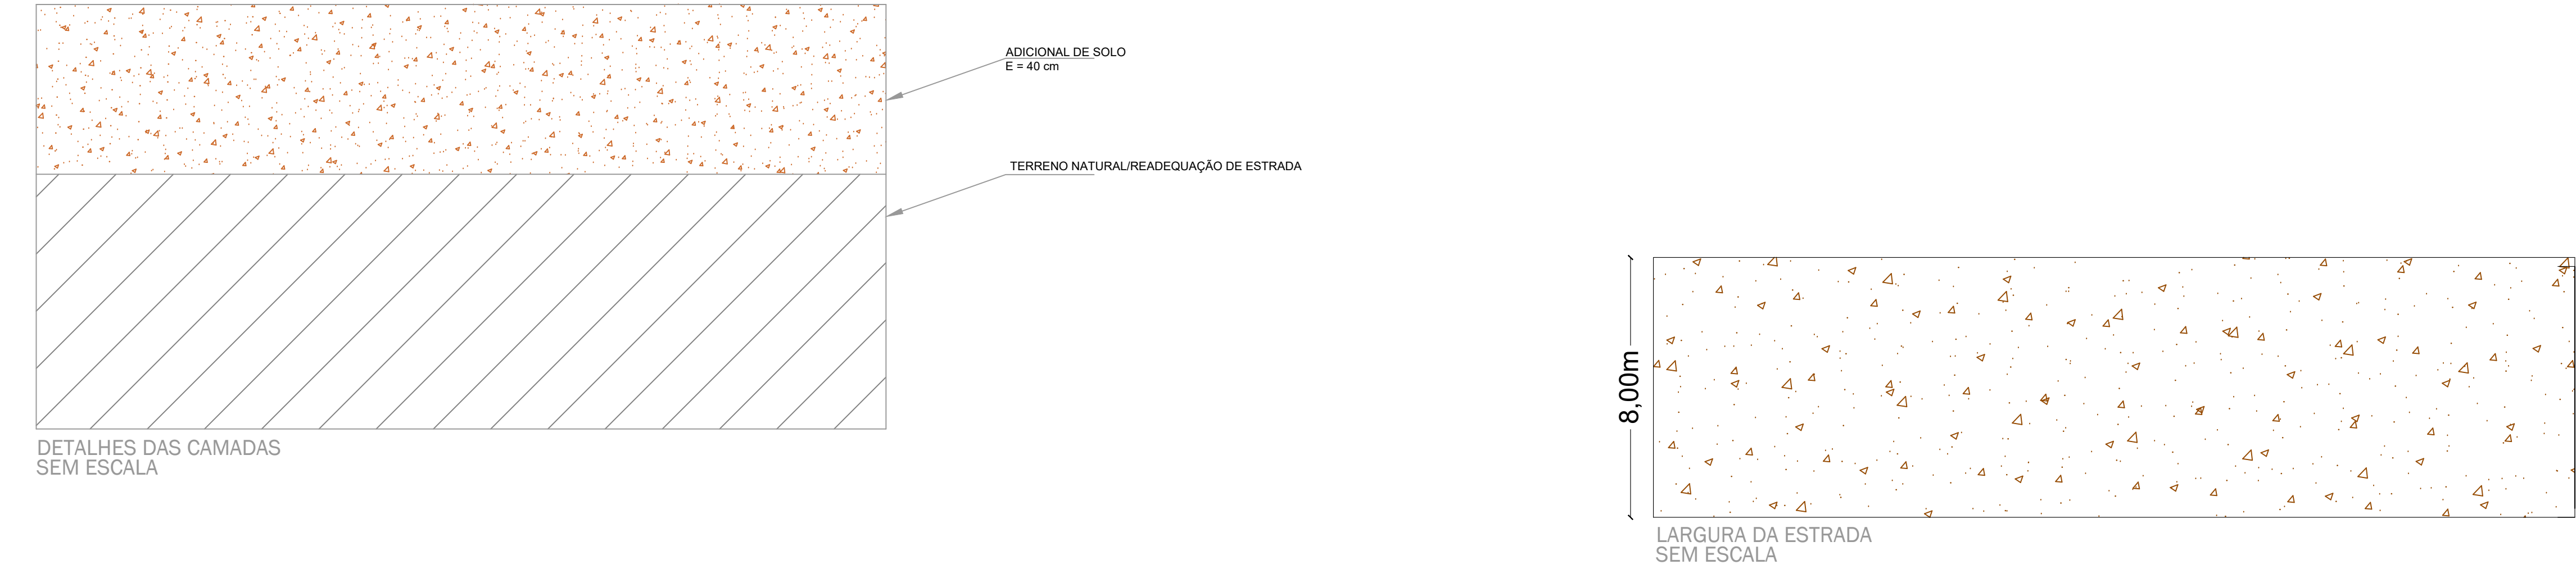

DETALHES DAS CAMADAS SEM ESCALA

SEÇÃO TIPO READEQUAÇÃO DE ESTRADA RURAL

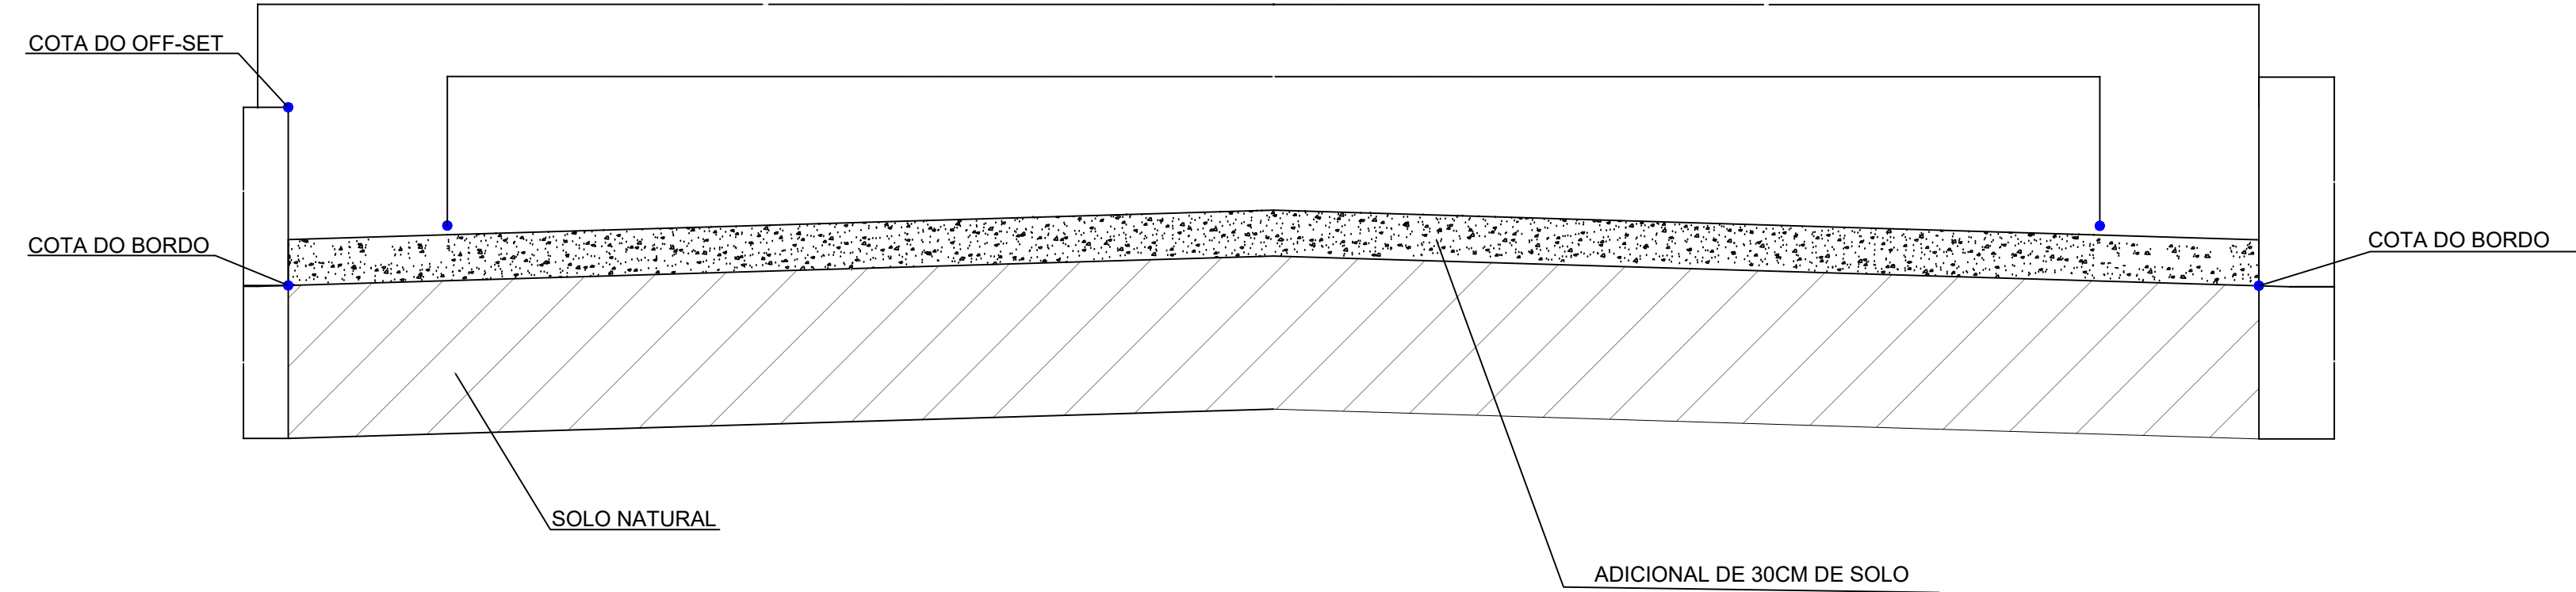

APPROVAÇÃO DA PREFEITURA		
PREFEITURA MUNICIPAL DE ITAQUIRAÍ - MS		
OBRA READEQUAÇÃO DE ESTRADA RURAL, NO ASSENTAMENTO SANTA ROSA NO MUNICÍPIO DE ITAQUIRAÍ - MS		
ITAQUIRAÍ - MS		
AUTOR DO PROJETO		PROPRIETÁRIO
PAVAO EMPREENDIMENTOS EIRELI EPP - Willian P Pardo - Engenheiro Civil CREA/SC 1442343		PREFEITURA MUNICIPAL DE ITAQUIRAÍ CNPJ: 15.403.041/0001-04 PREFEITO: THALLES TOMAZELLI
TÍTULO MAPA DE LOCALIZAÇÃO		FOLHA 1/09
ESCALA INDICADAS	DATA JANEIRO DE 24	REVISÃO