

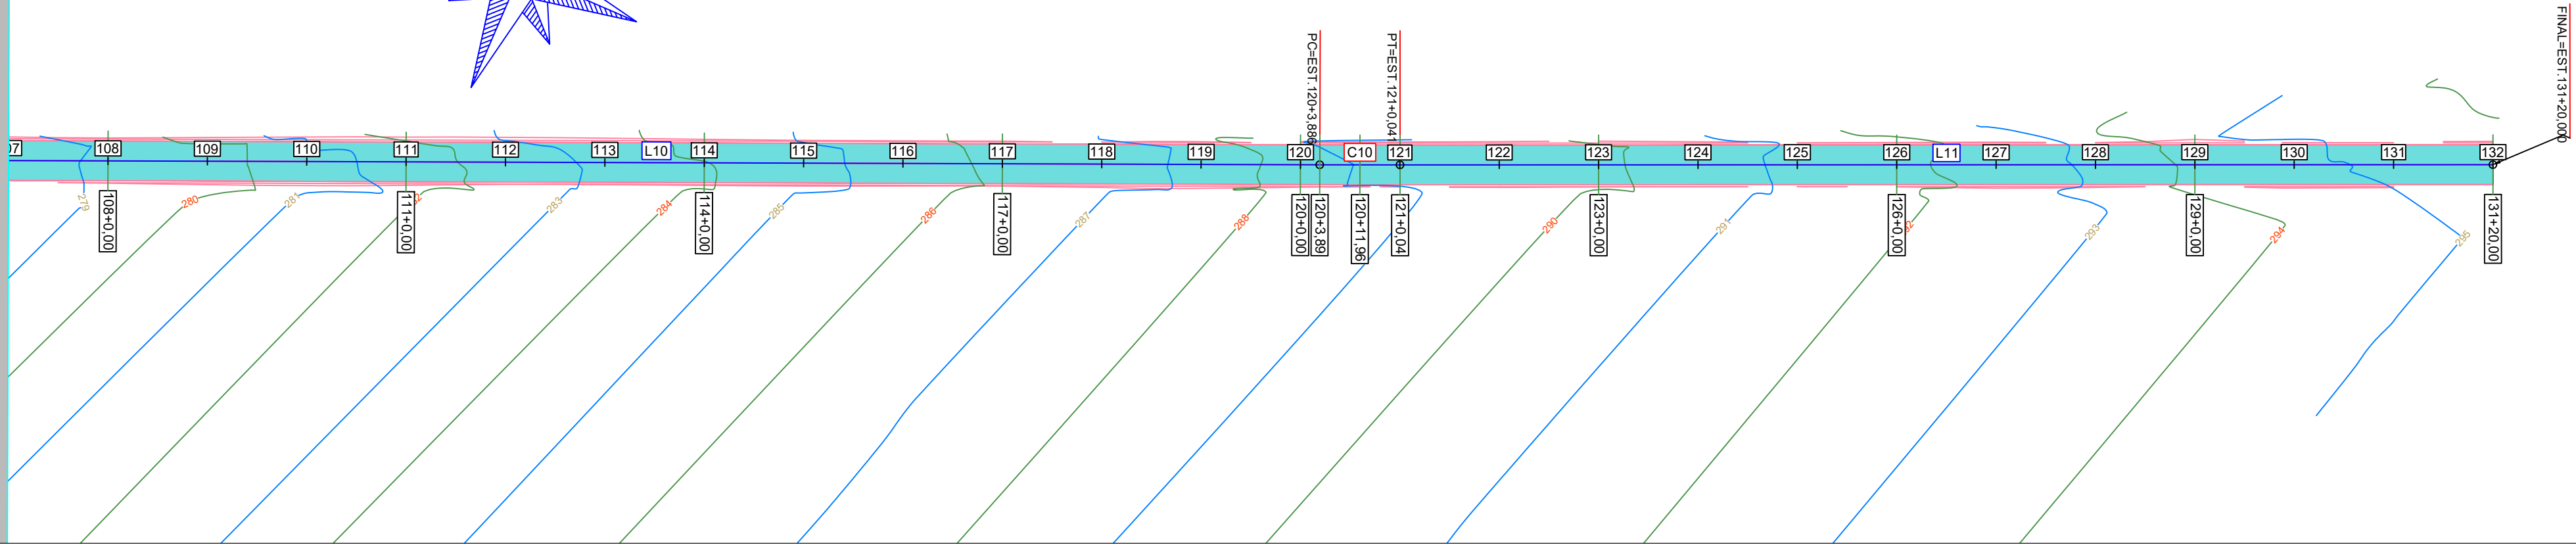


ESTRADA VICINAL - TRECHO 04 - 03

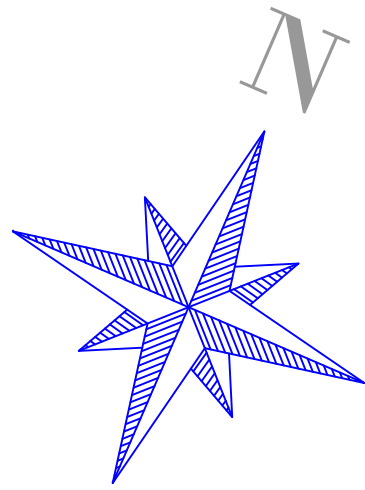

PERFIL - ESTRADA VICINAL - TRECHO 04 - PARTE 04

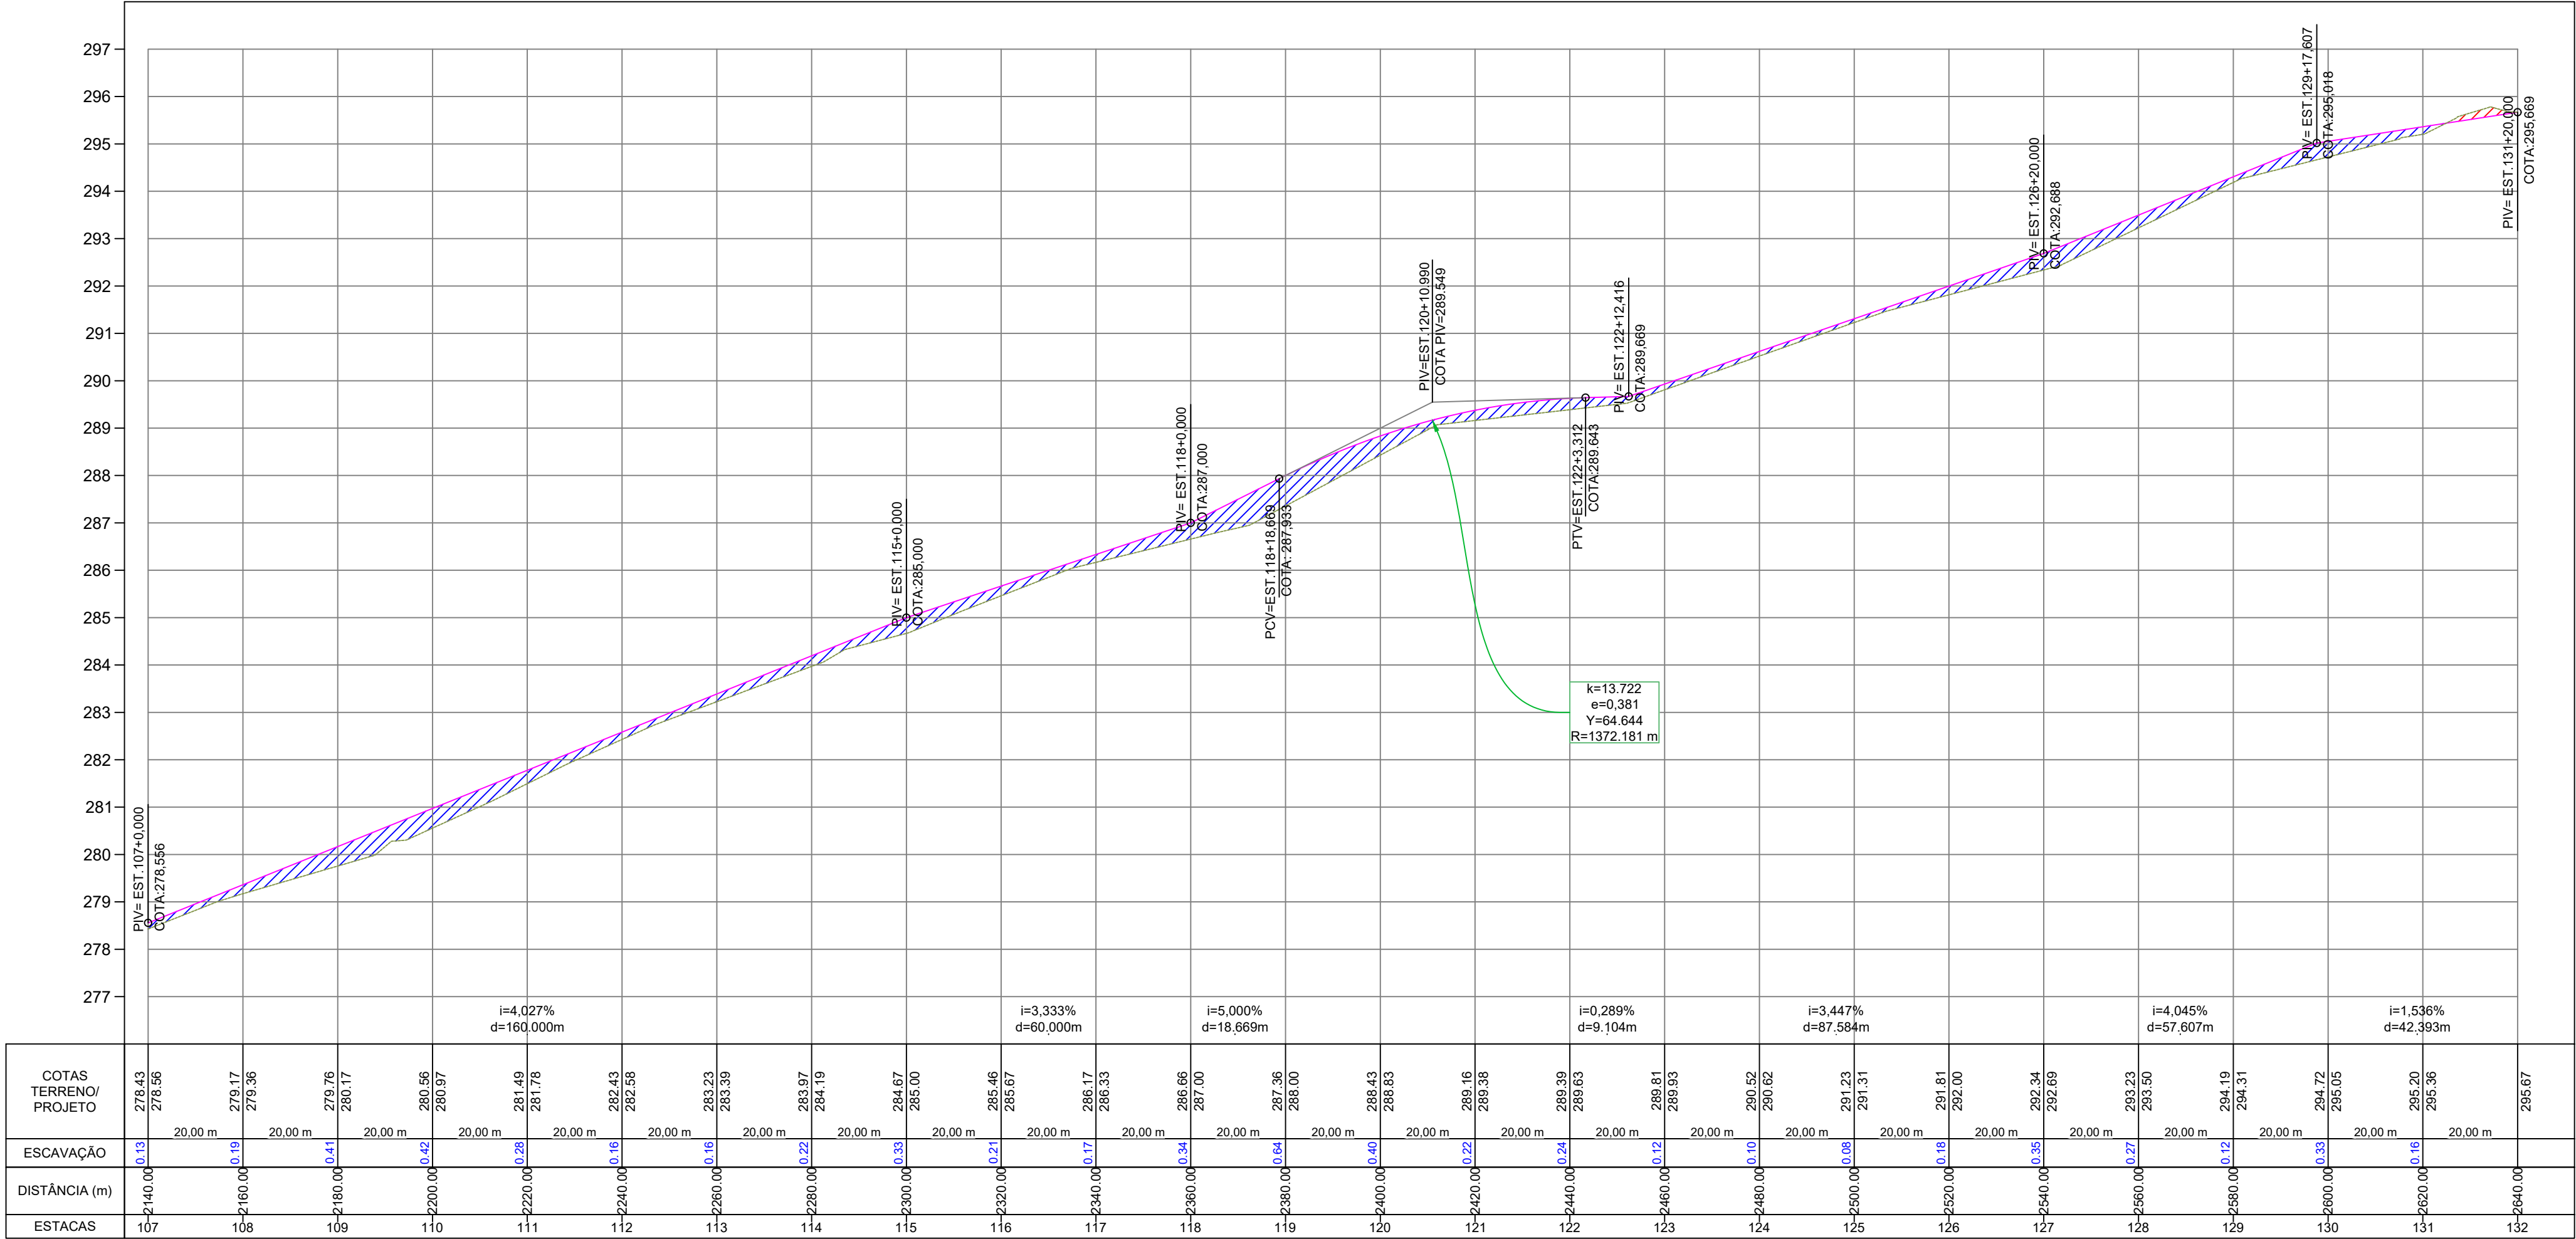

| ELEMENTOS GEOMÉTRICOS - ESTRADA VICINAL - TRECHO 04 |                      |           |           |           |          |            |        |                 |            |           |        |                             |
|-----------------------------------------------------|----------------------|-----------|-----------|-----------|----------|------------|--------|-----------------|------------|-----------|--------|-----------------------------|
| Nº                                                  | DEFLEXÃO/<br>AZIMUTE | LC<br>(m) | TT<br>(m) | TC<br>(m) | R<br>(m) | D/L<br>(m) | AC     | TE-PC           | ET-PT      | PONTO     | PI     | ET-PT                       |
| C10                                                 | -                    | -         | 0,007     | -         | -        | 4697,032   | 16,156 | 000° 11' 49,46" | 120+3,886  | 121+0,041 | N<br>E | 7422400,9481<br>195609,9952 |
| L10                                                 | 065° 40' 29,90"      | -         | -         | -         | -        | 276,767    | -      | 106+7,119       | 120+3,886  | N<br>E    | -      | 7422283,6172<br>195350,4384 |
| L11                                                 | 065° 28' 40,44"      | -         | -         | -         | -        | 219,959    | -      | 121+0,041       | 131+20,000 | N<br>E    | -      | 7422404,3008<br>195617,3444 |

APROVAÇÃO DA PREFEITURA

PREFEITURA MUNICIPAL DE ITAQUIRAÍ - MS

OBRA

READEQUAÇÃO DE ESTRADA RURAL, NO ASSENTAMENTO SANTA ROSA NO MUNICÍPIO DE ITAQUIRAÍ - MS

ITAQUIRAÍ - MS

AUTOR DO PROJETO

PAVAO EMPREENDIMENTOS EIRELI EPP - CREA-MS 18990  
Willan P Pavão - Engenheiro Civil - CREA-SC 1442343 - Visto-MS 32768

PROPRIETÁRIO

PREFEITURA MUNICIPAL DE ITAQUIRAÍ  
CNPJ: 15.403.041/0001-04  
PREFEITO: THALLES TOMAZELLI

TÍTULO

PERFIL GEOMÉTRICO

FOLHA

06/09

ESCALA

INDICADAS

DATA

JANEIRO DE 24

REVISÃO