




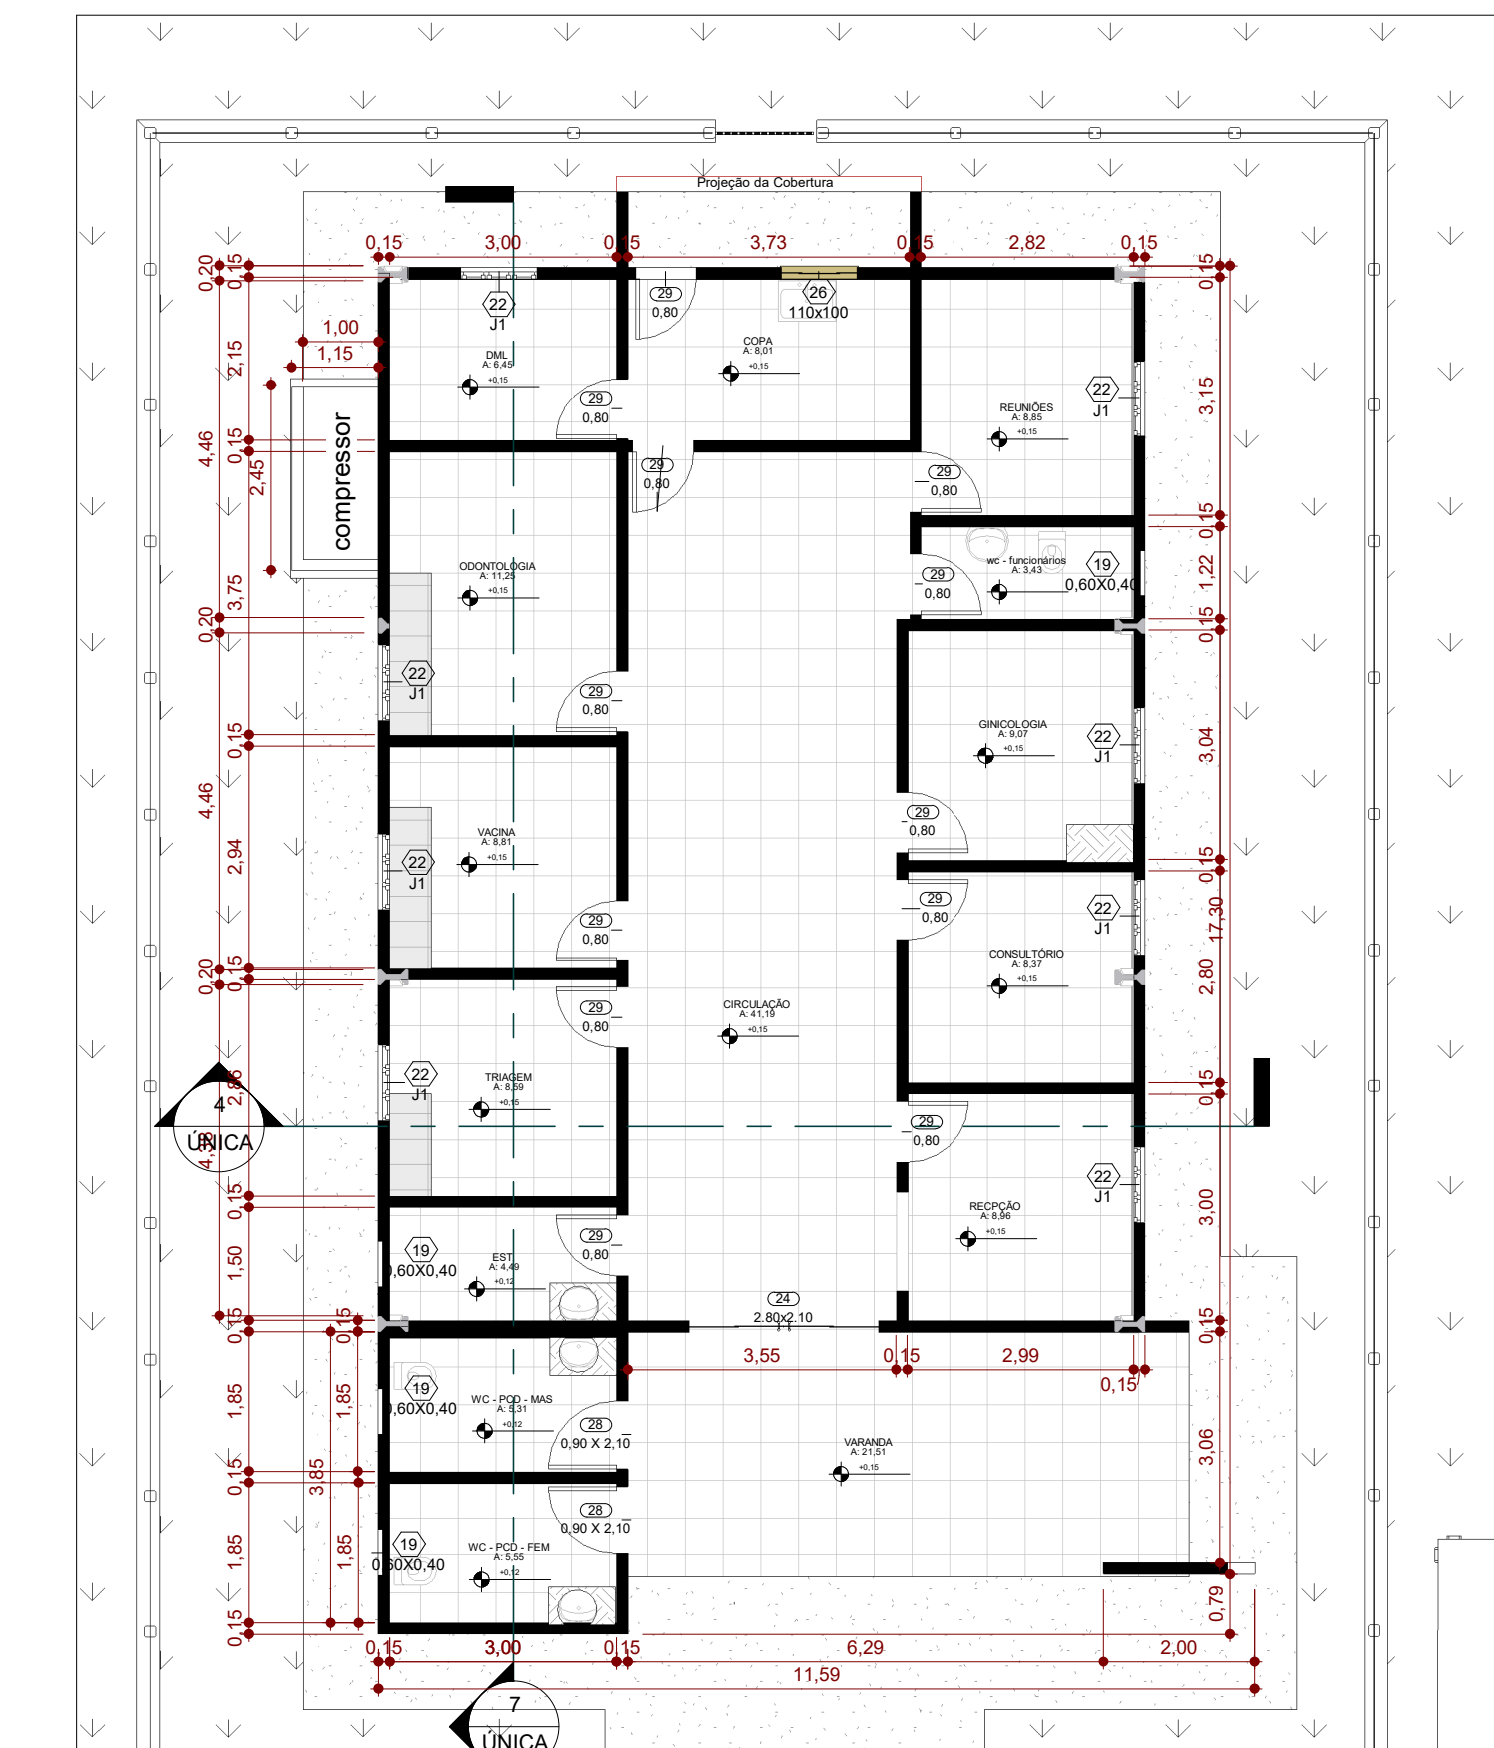


1 PLANTA BAIXA
1 : 100

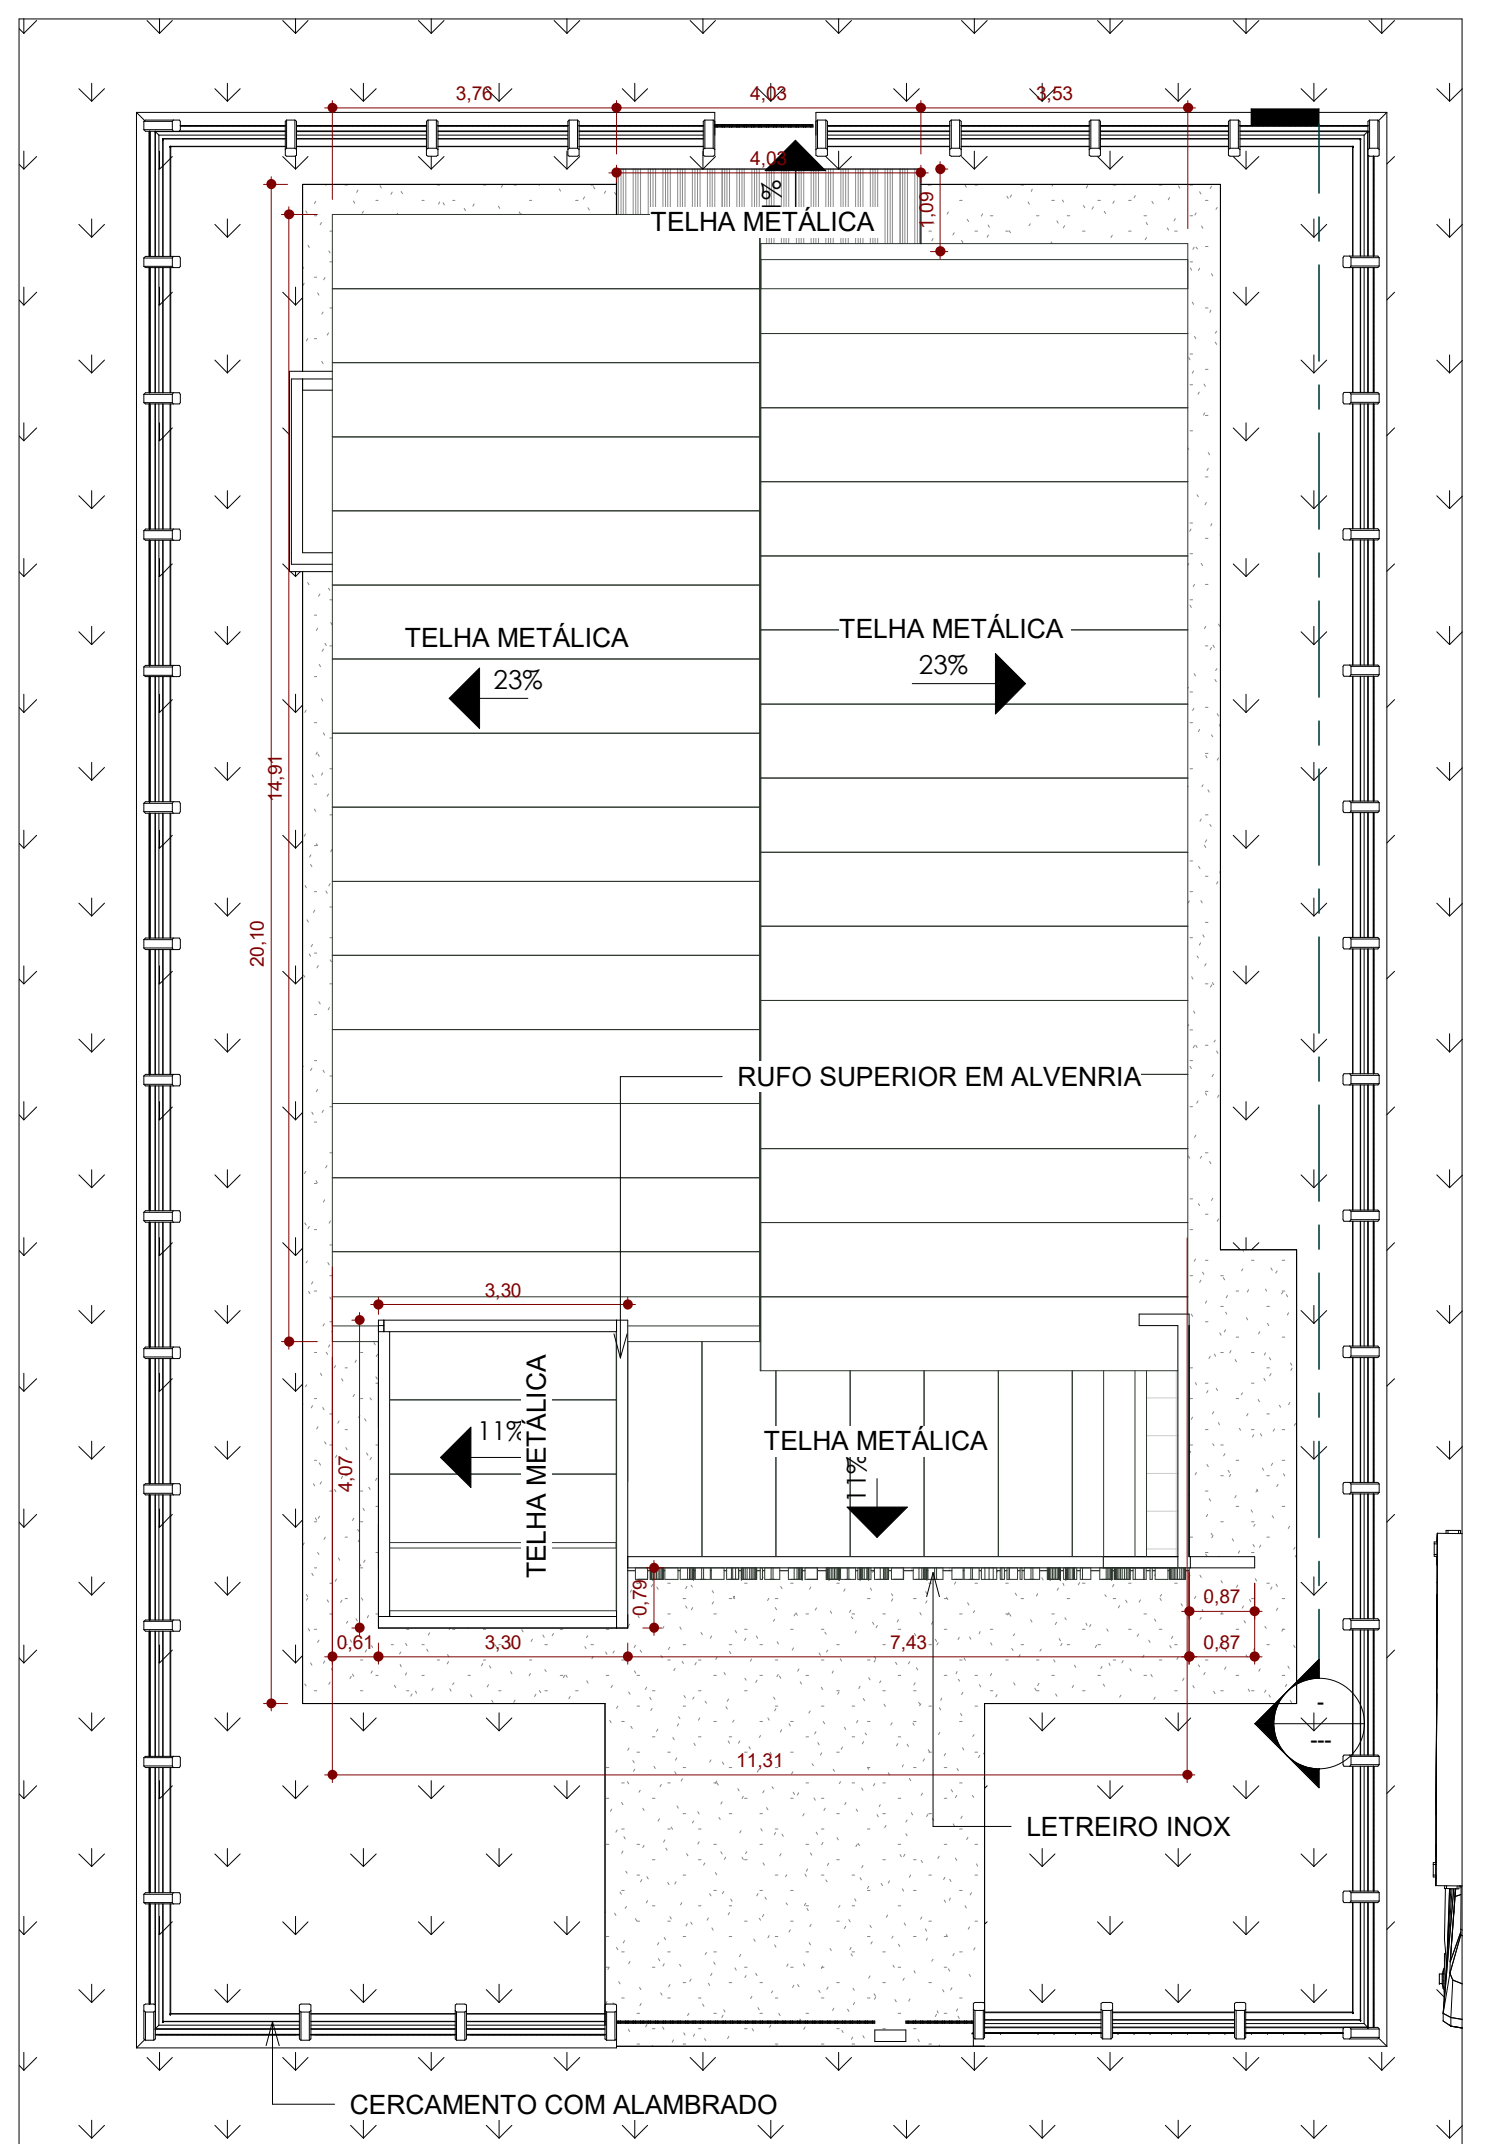


2 PLANTA LOCAÇÃO E COBERTURA
1 : 100

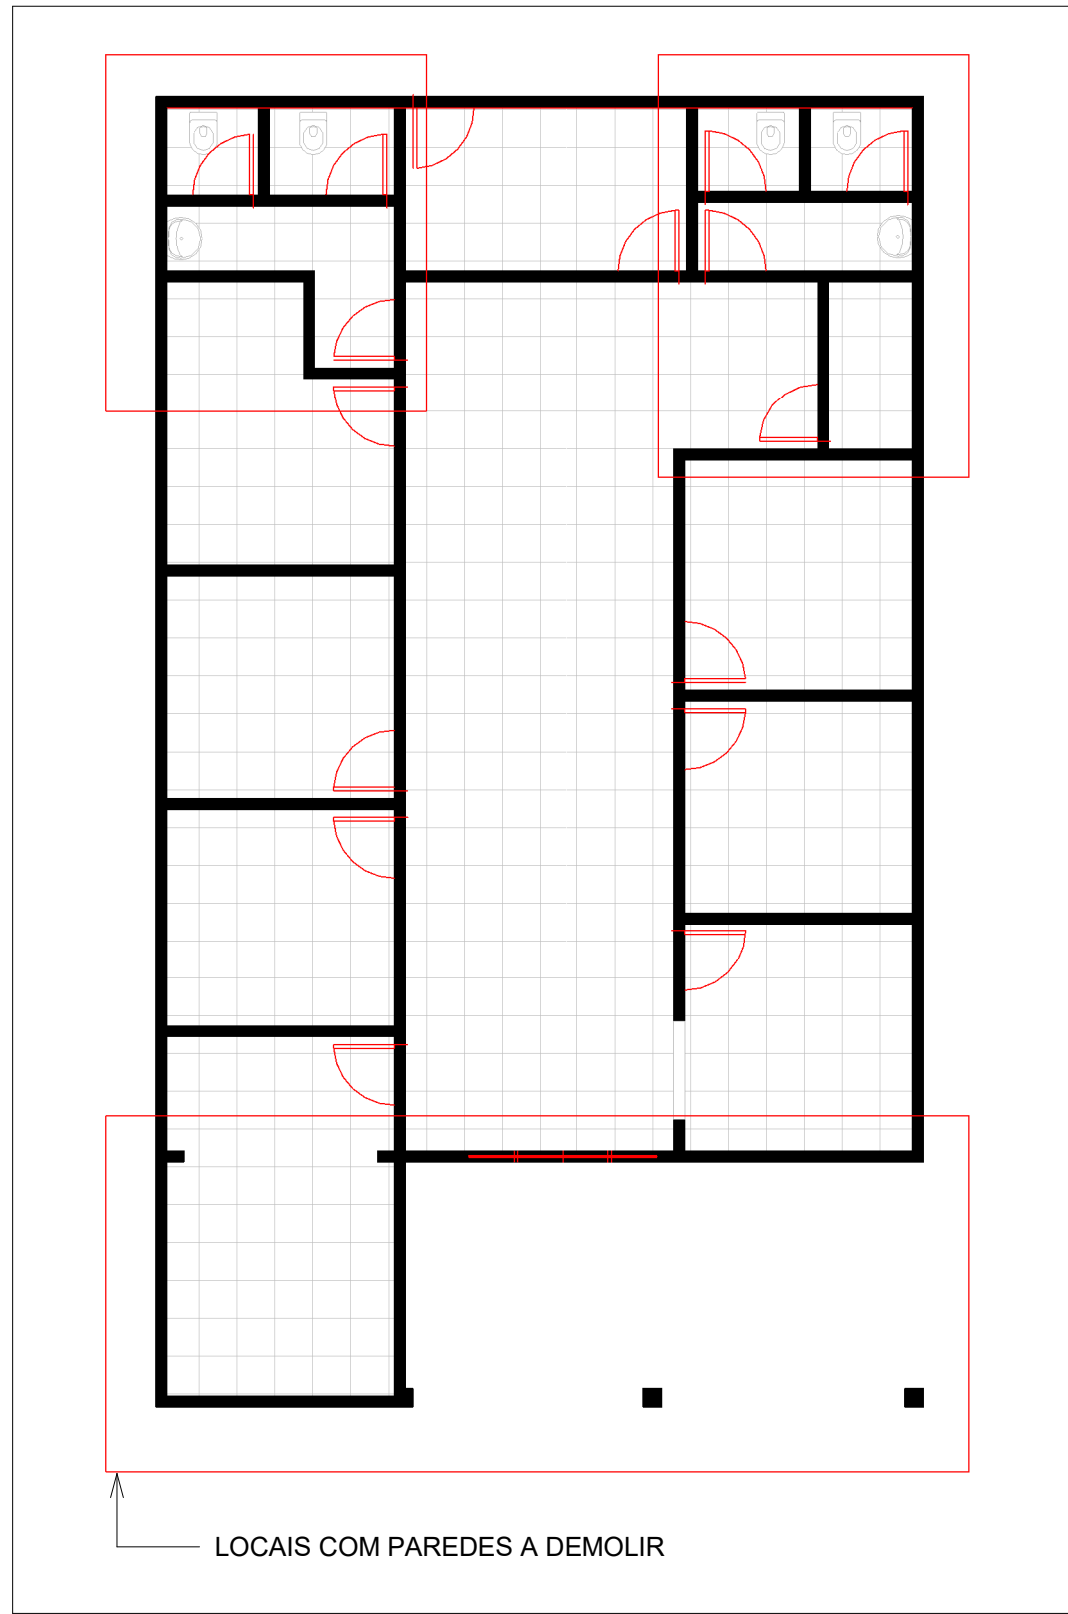


3 PLANTA BAIXA DEMOLIÇÃO
1 : 100

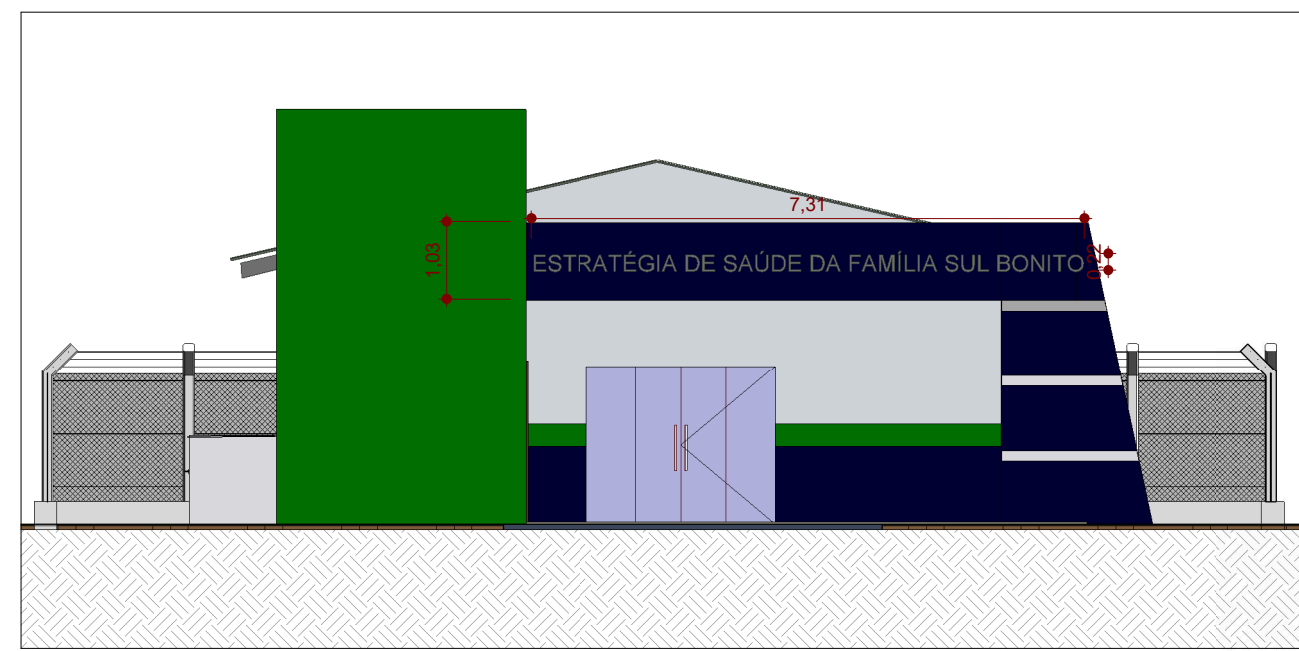


8 ELEVÇÃO FRONTAL
1 : 100

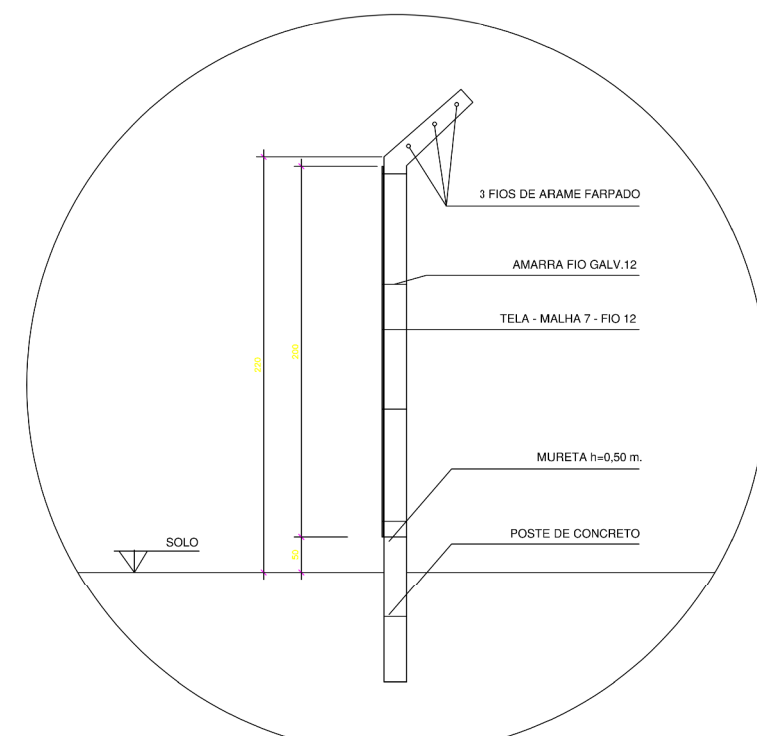

DETALHE ALAMBRADO

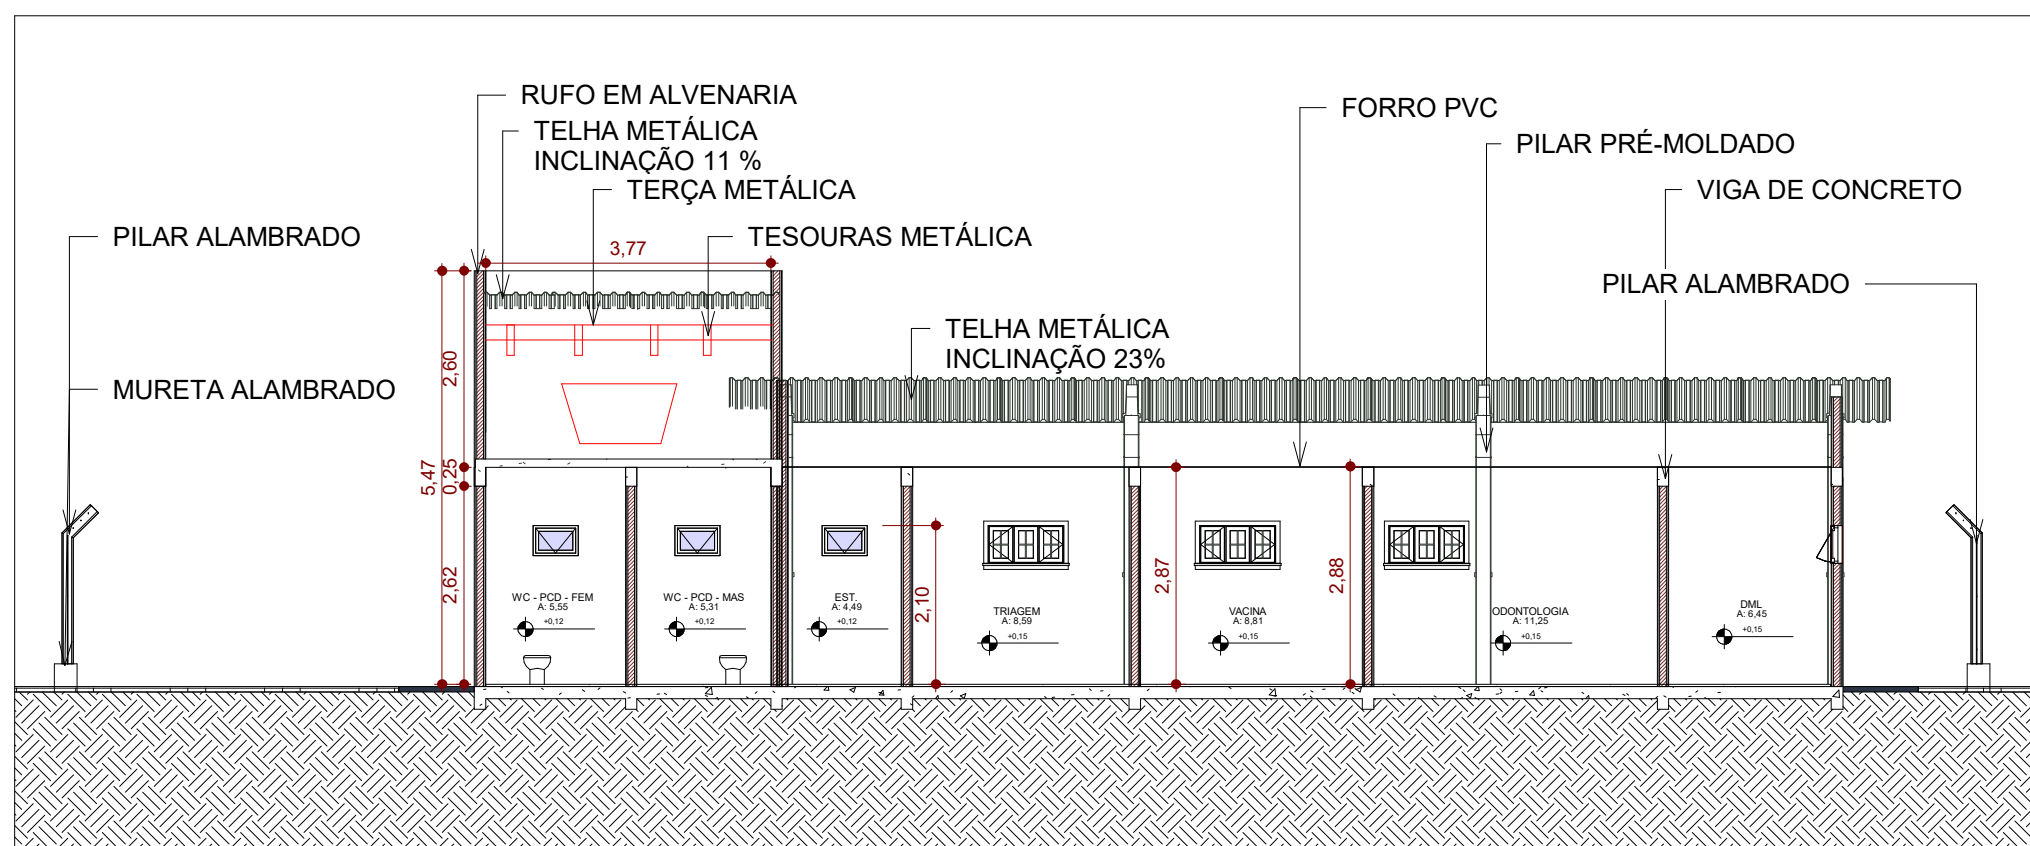

7 Corte 4
1 : 100

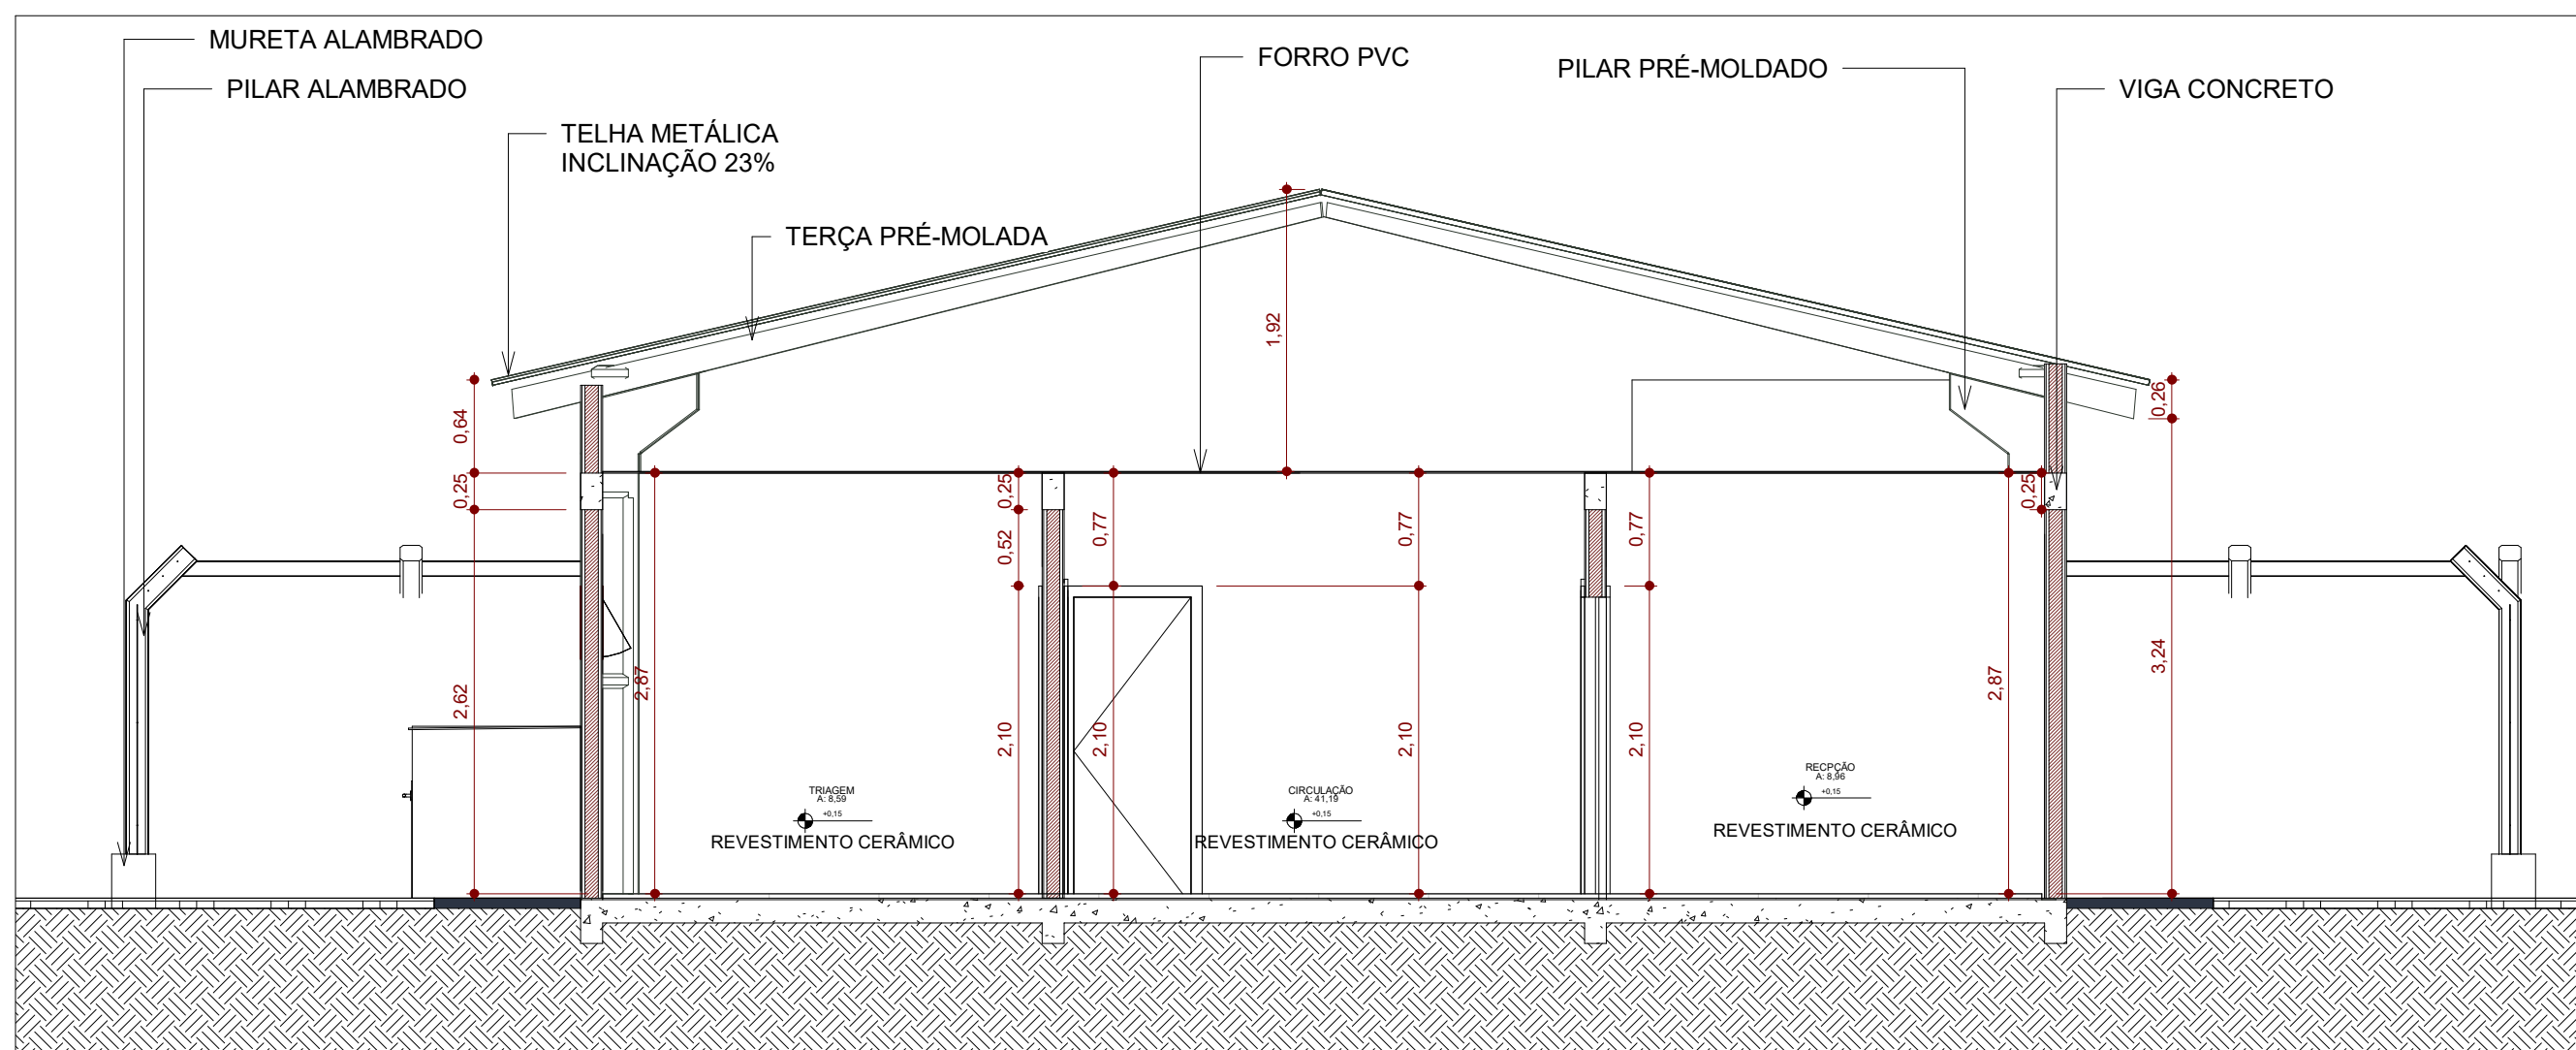

4 Corte 3
1 : 50



Quantidade de janelas				
Contagem	Tipo	Largura	Altura	Tipo de janela
1	110x100	1,00	1,10	26
4	0,60X0,40	0,60	0,40	19
8	J1	1,00	0,50	22

Total geral

Quantidade de portas					
Contagem	Tipo	Largura	Altura	Descrição	Tipo de porta
1	2,80x2,10	2,50	2,10		24
1	Porta-Passage m-Dupla-Nível	0,80	1,10		26
2	0,90 X 2,10	0,90	2,10		28
12	0,80	0,80	2,10		29

Total geral



Título:

PROJETO ARQUITETÔNICO

Finalidade: **REFORMA NA ESTRÁTEGIA DE SAÚDE FAMILIA SUL BONITO**

Conteúdo: **PLANTA BAIXA, LOCAÇÃO E COBERTURA CORTES E ELEVÇÕES.**

Local: **LOTE 175 P.A. SUL BONITO - ZONA RURAL - ITAQUIRAÍ - MS**

Proprietário:

MUNICÍPIO DE ITAQUIRAÍ-MS

Autor e resp. tec.:

ARLINDO LORO NETO
CREA - 66679/D - MS
Engenheiro Civil

Áreas:

ÁREA CONSTRUÇÃO.....193,34 M²

Escala: **INDICADA** Data: **NOVEMBRO/23** Prancha: **ÚNICA**