



MAPA DO BRASIL
SEM ESCALA



MAPA DO MATO GROSSO DO SUL
SEM ESCALA



MAPA DO MUNICÍPIO DE ITAQUIRAÍ/MS
Esc 1:15.000

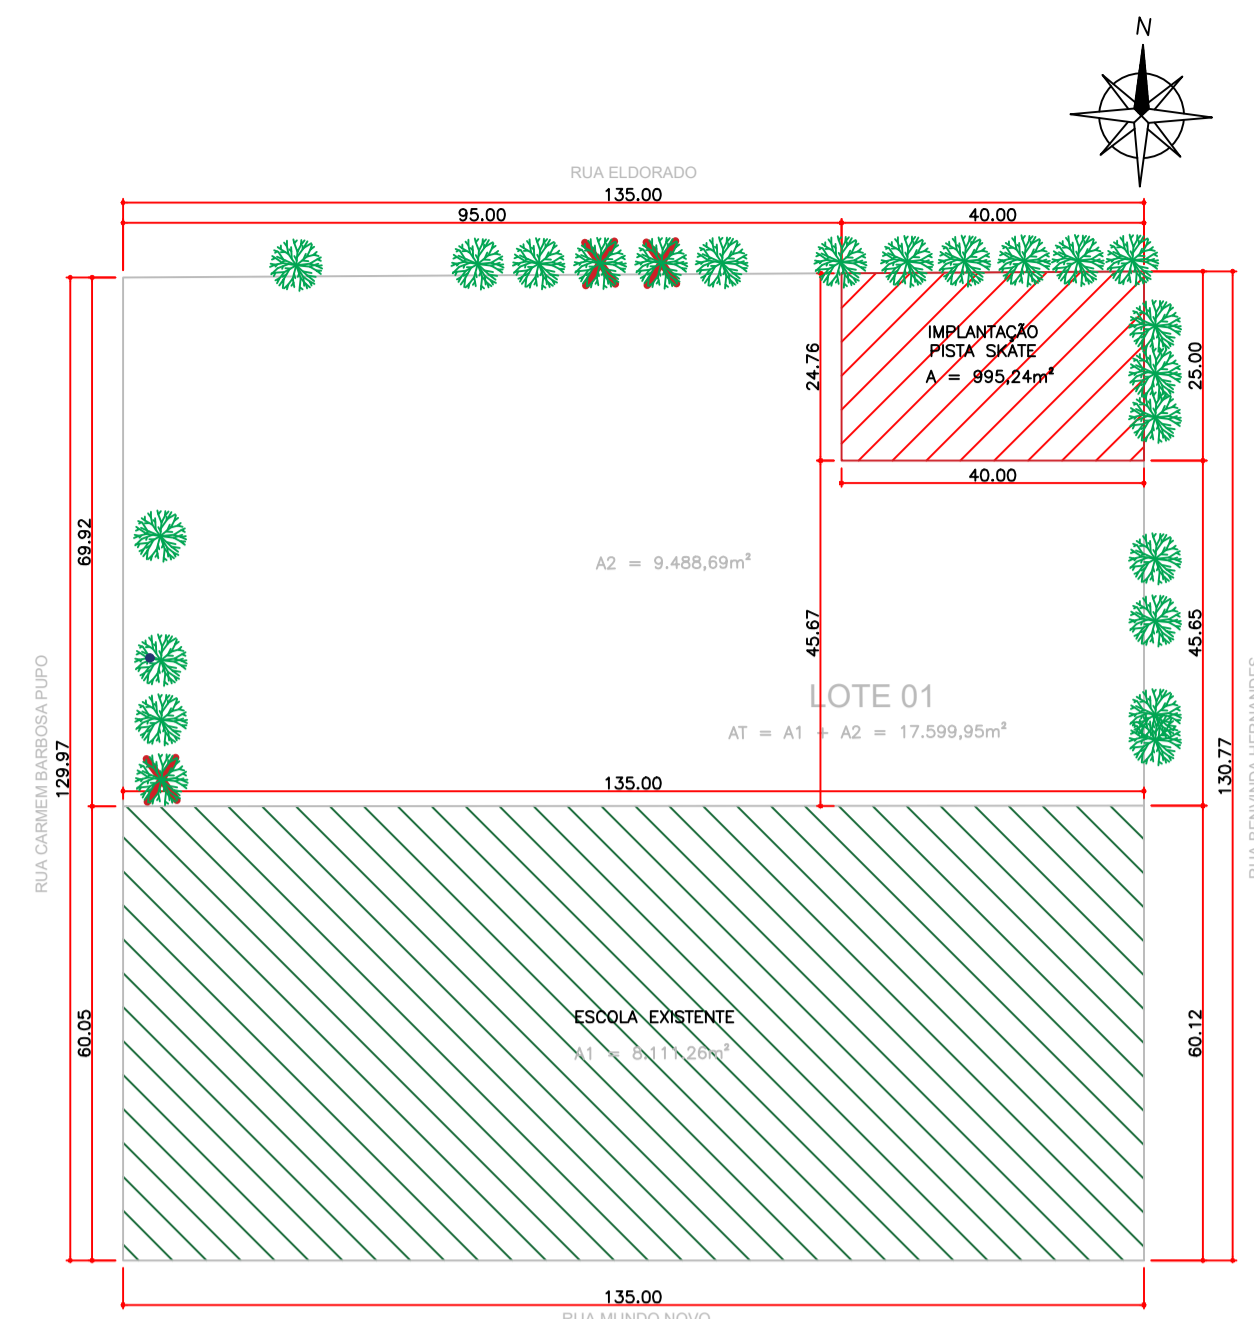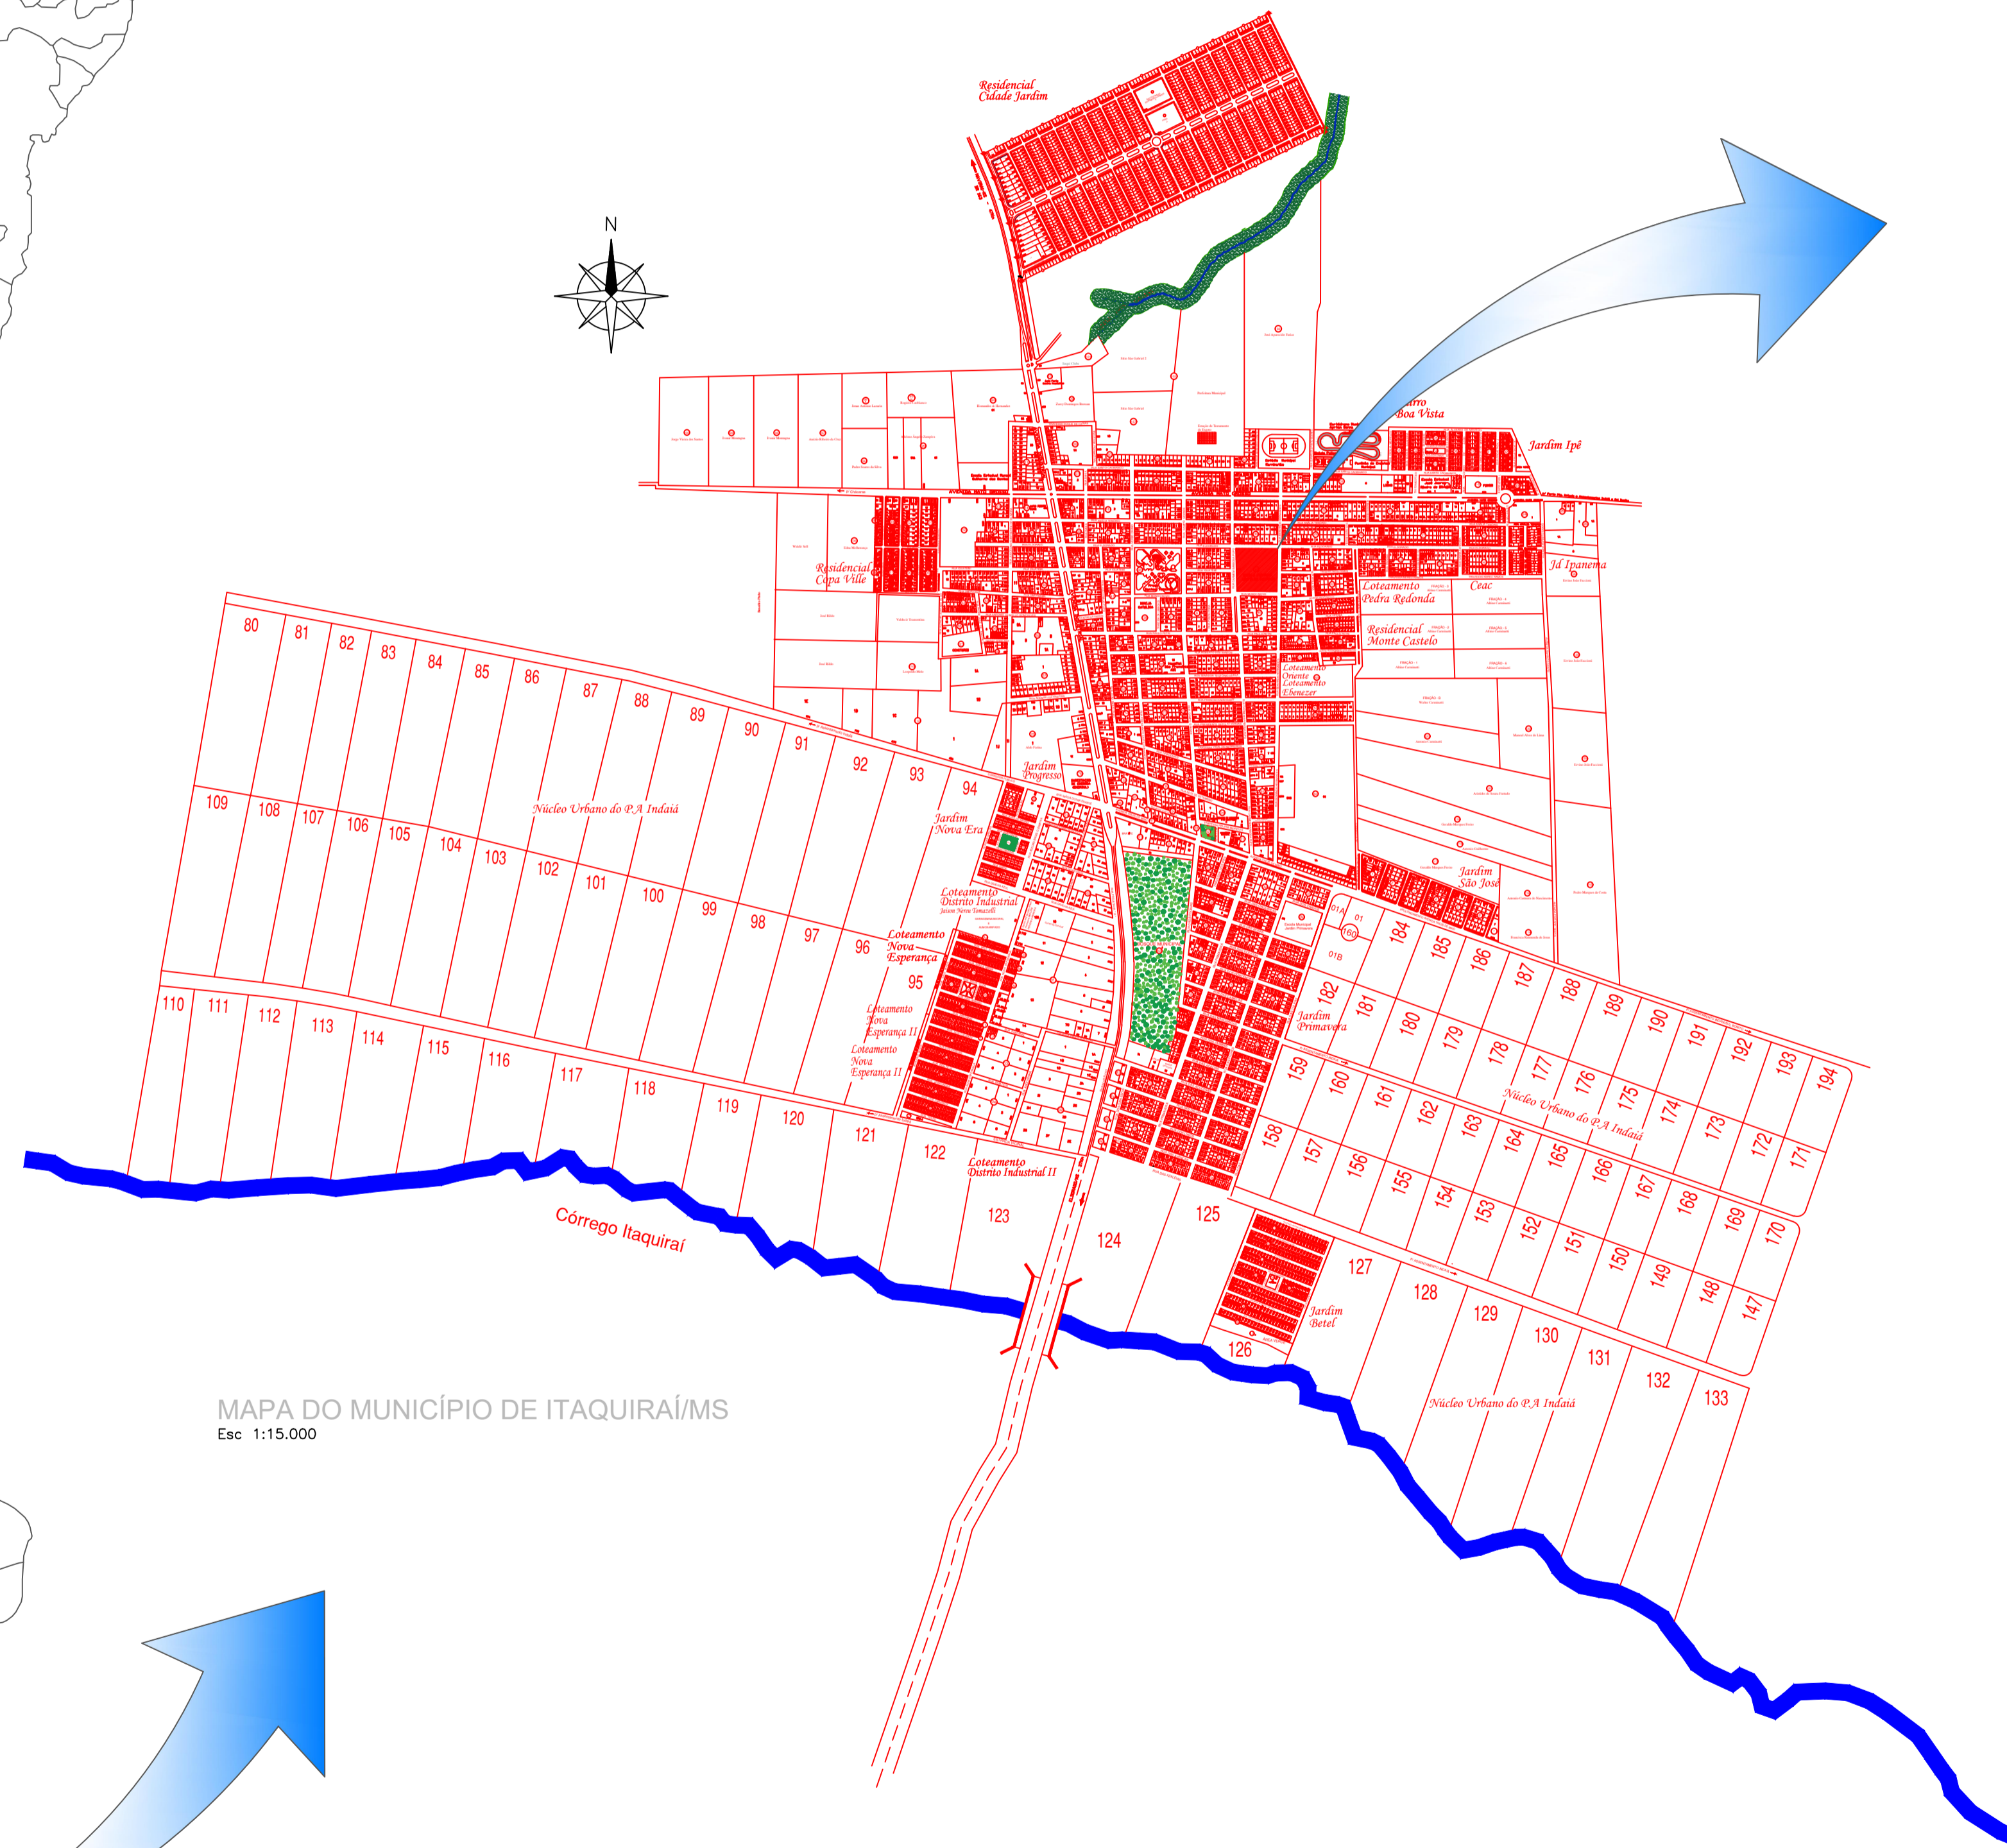

ÁREA DE INTERVENÇÃO PISTA DE SKATE
Esc 1:1000

LEGENDA

- ÁREA TERRENO OCUPADO
- ÁREA DE INTERVENÇÃO
- TELEFONE PÚBLICO EXISTENTE
- ÁRVORES EXISTENTES
- ÁRVORES EXISTENTES Á RETIRAR

ASSOMASUL <small>Associação dos Municípios de Mato Grosso do Sul Municipalismo atuante. Estado forte.</small>		CENTRAL DE PROJETOS	
TIPO DA OBRA: PROJETO ARQUITETÔNICO CONSTRUÇÃO PISTA DE SKATE REV. 01			
ENDEREÇO: RUA CARMEM BARBOSA PUPO LOTE 01			
CIDADE: MUNICÍPIO DE ITAQUIRAÍ			
PROPRIETÁRIO: CNPJ:		PREFEITURA MUNICIPAL DE ITAQUIRAÍ THALLES HENRIQUE TOMAZELLI CNPJ: 15.403.041/0001-04	
AUTOR DO PROJETO TÍTULO PROFISSIONAL:		JULIANA FERREIRA DE CASTRO ARQUITETA E URBANISTA - CAU AB3889-7	
ÁREA DO TERRENO	17.599,95 m²	ASSUNTO: PROJETO ARQUITETÔNICO	FOLHA Nº:
ÁREA DA INTERVENÇÃO	995,24 m²	CONTEÚDO: MAPA DO BRASIL	01/04
ÁREA CONSTRUIDA	520,75 m²	MAPA DO MATO GROSSO DO SUL	
ESCALA INDICADA		MAPA DA CIDADE DE ITAQUIRAÍ/MS	
DATA	SETEMBRO/2020	ÁREA DE INTERVENÇÃO - PISTA DE SKATE	