
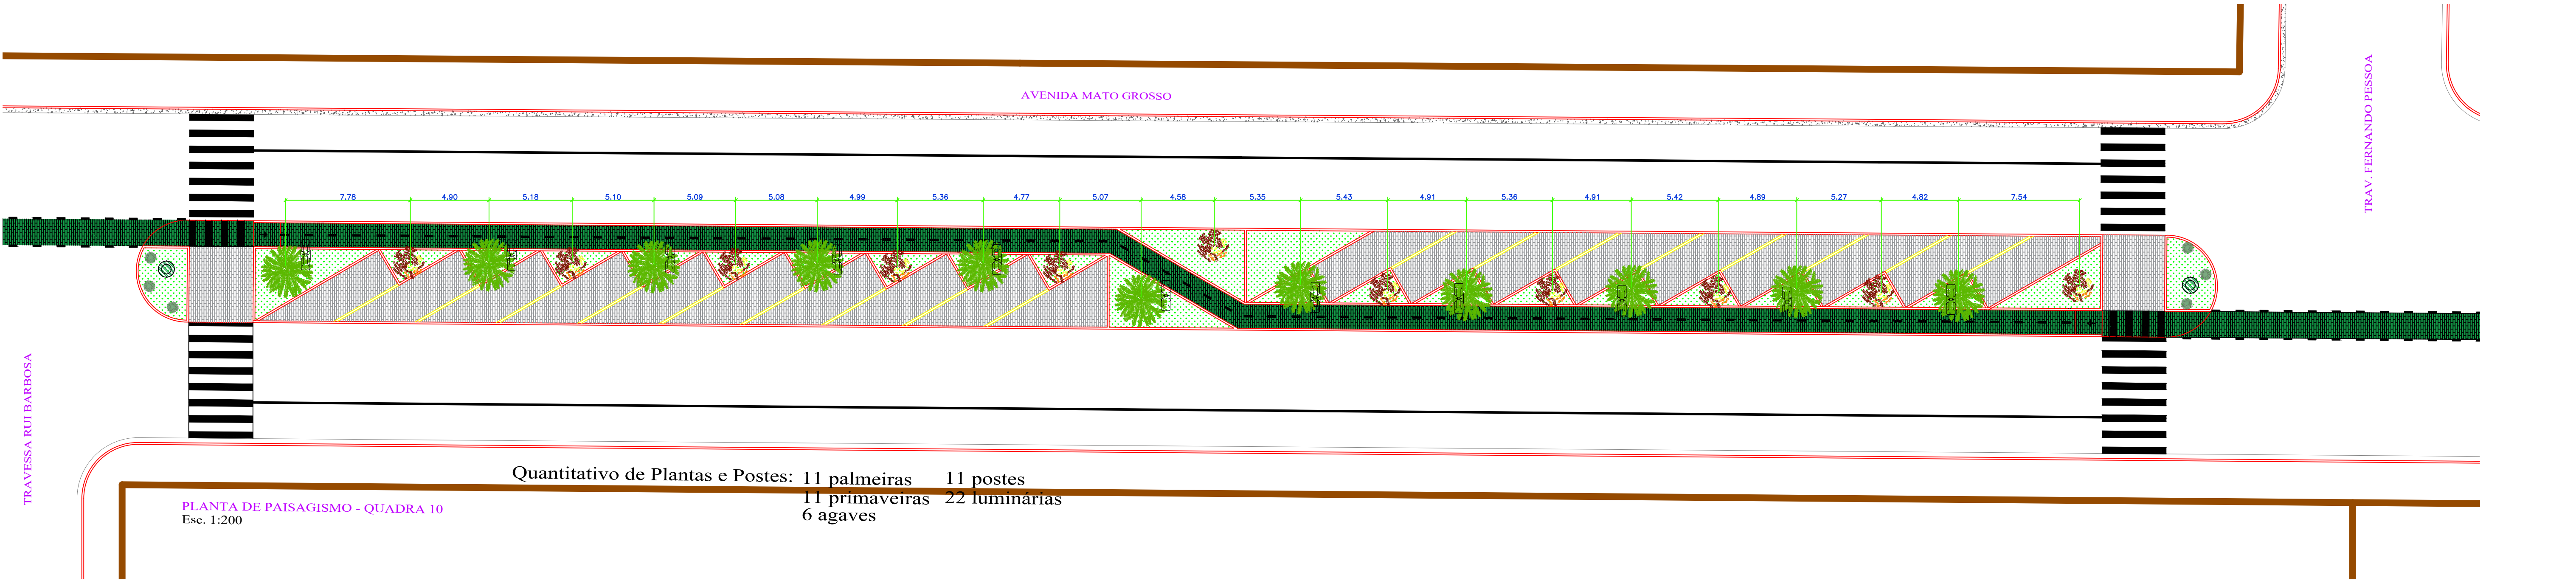


Nº	DATA	REVISÃO	APROVADO	DESENHOS DE REFERÊNCIA	NÚMEROS

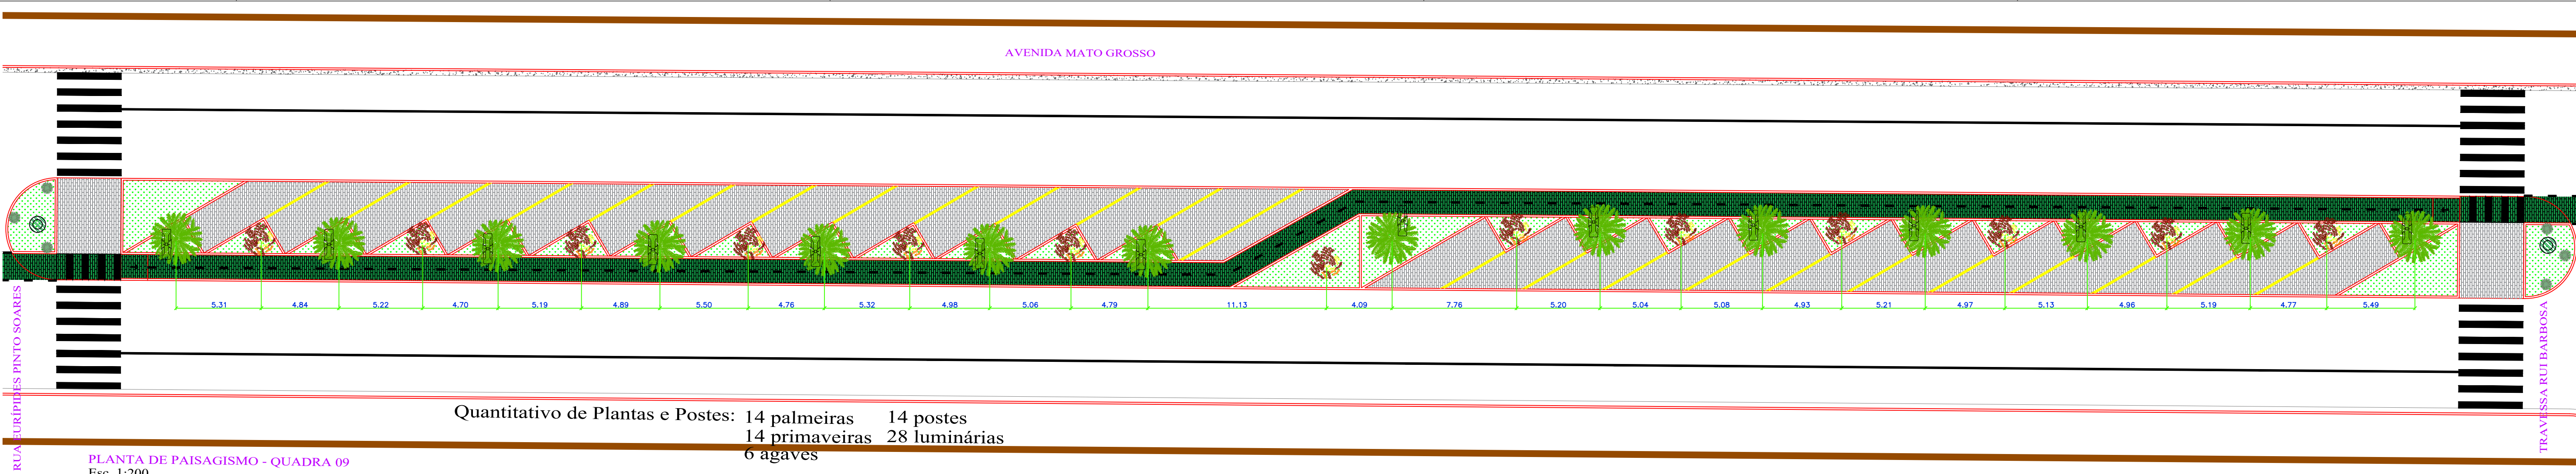

APROVAÇÃO	
PREFEITURA MUNICIPAL DE ITAQUIRAÍ	
OBRA	PROJETO URBANISMO CANTEIRO CENTRAL DE AVENIDA
LOCAL	MUNICÍPIO DE ITAQUIRAÍ/MS
AUTOR DO PROJETO RESPONSÁVEL TÉCNICO	PROPRIETÁRIO
WILLAN PERREIRA PAVÃO ENGENHEIRO CIVIL CREA: 1442343/SC VISTO MS: 32768	PREFEITURA MUNICIPAL DE ITAQUIRAÍ - MS CNPJ: 15.403.041/0001-04 PREFEITO - THALLES HENRIQUE TOMAZELLI
TÍTULO	FOLHA
PLANTA DE PAISAGISMO	14/15
ESCALA	DATA
1/200	JULHO 2023
REVISÃO	