



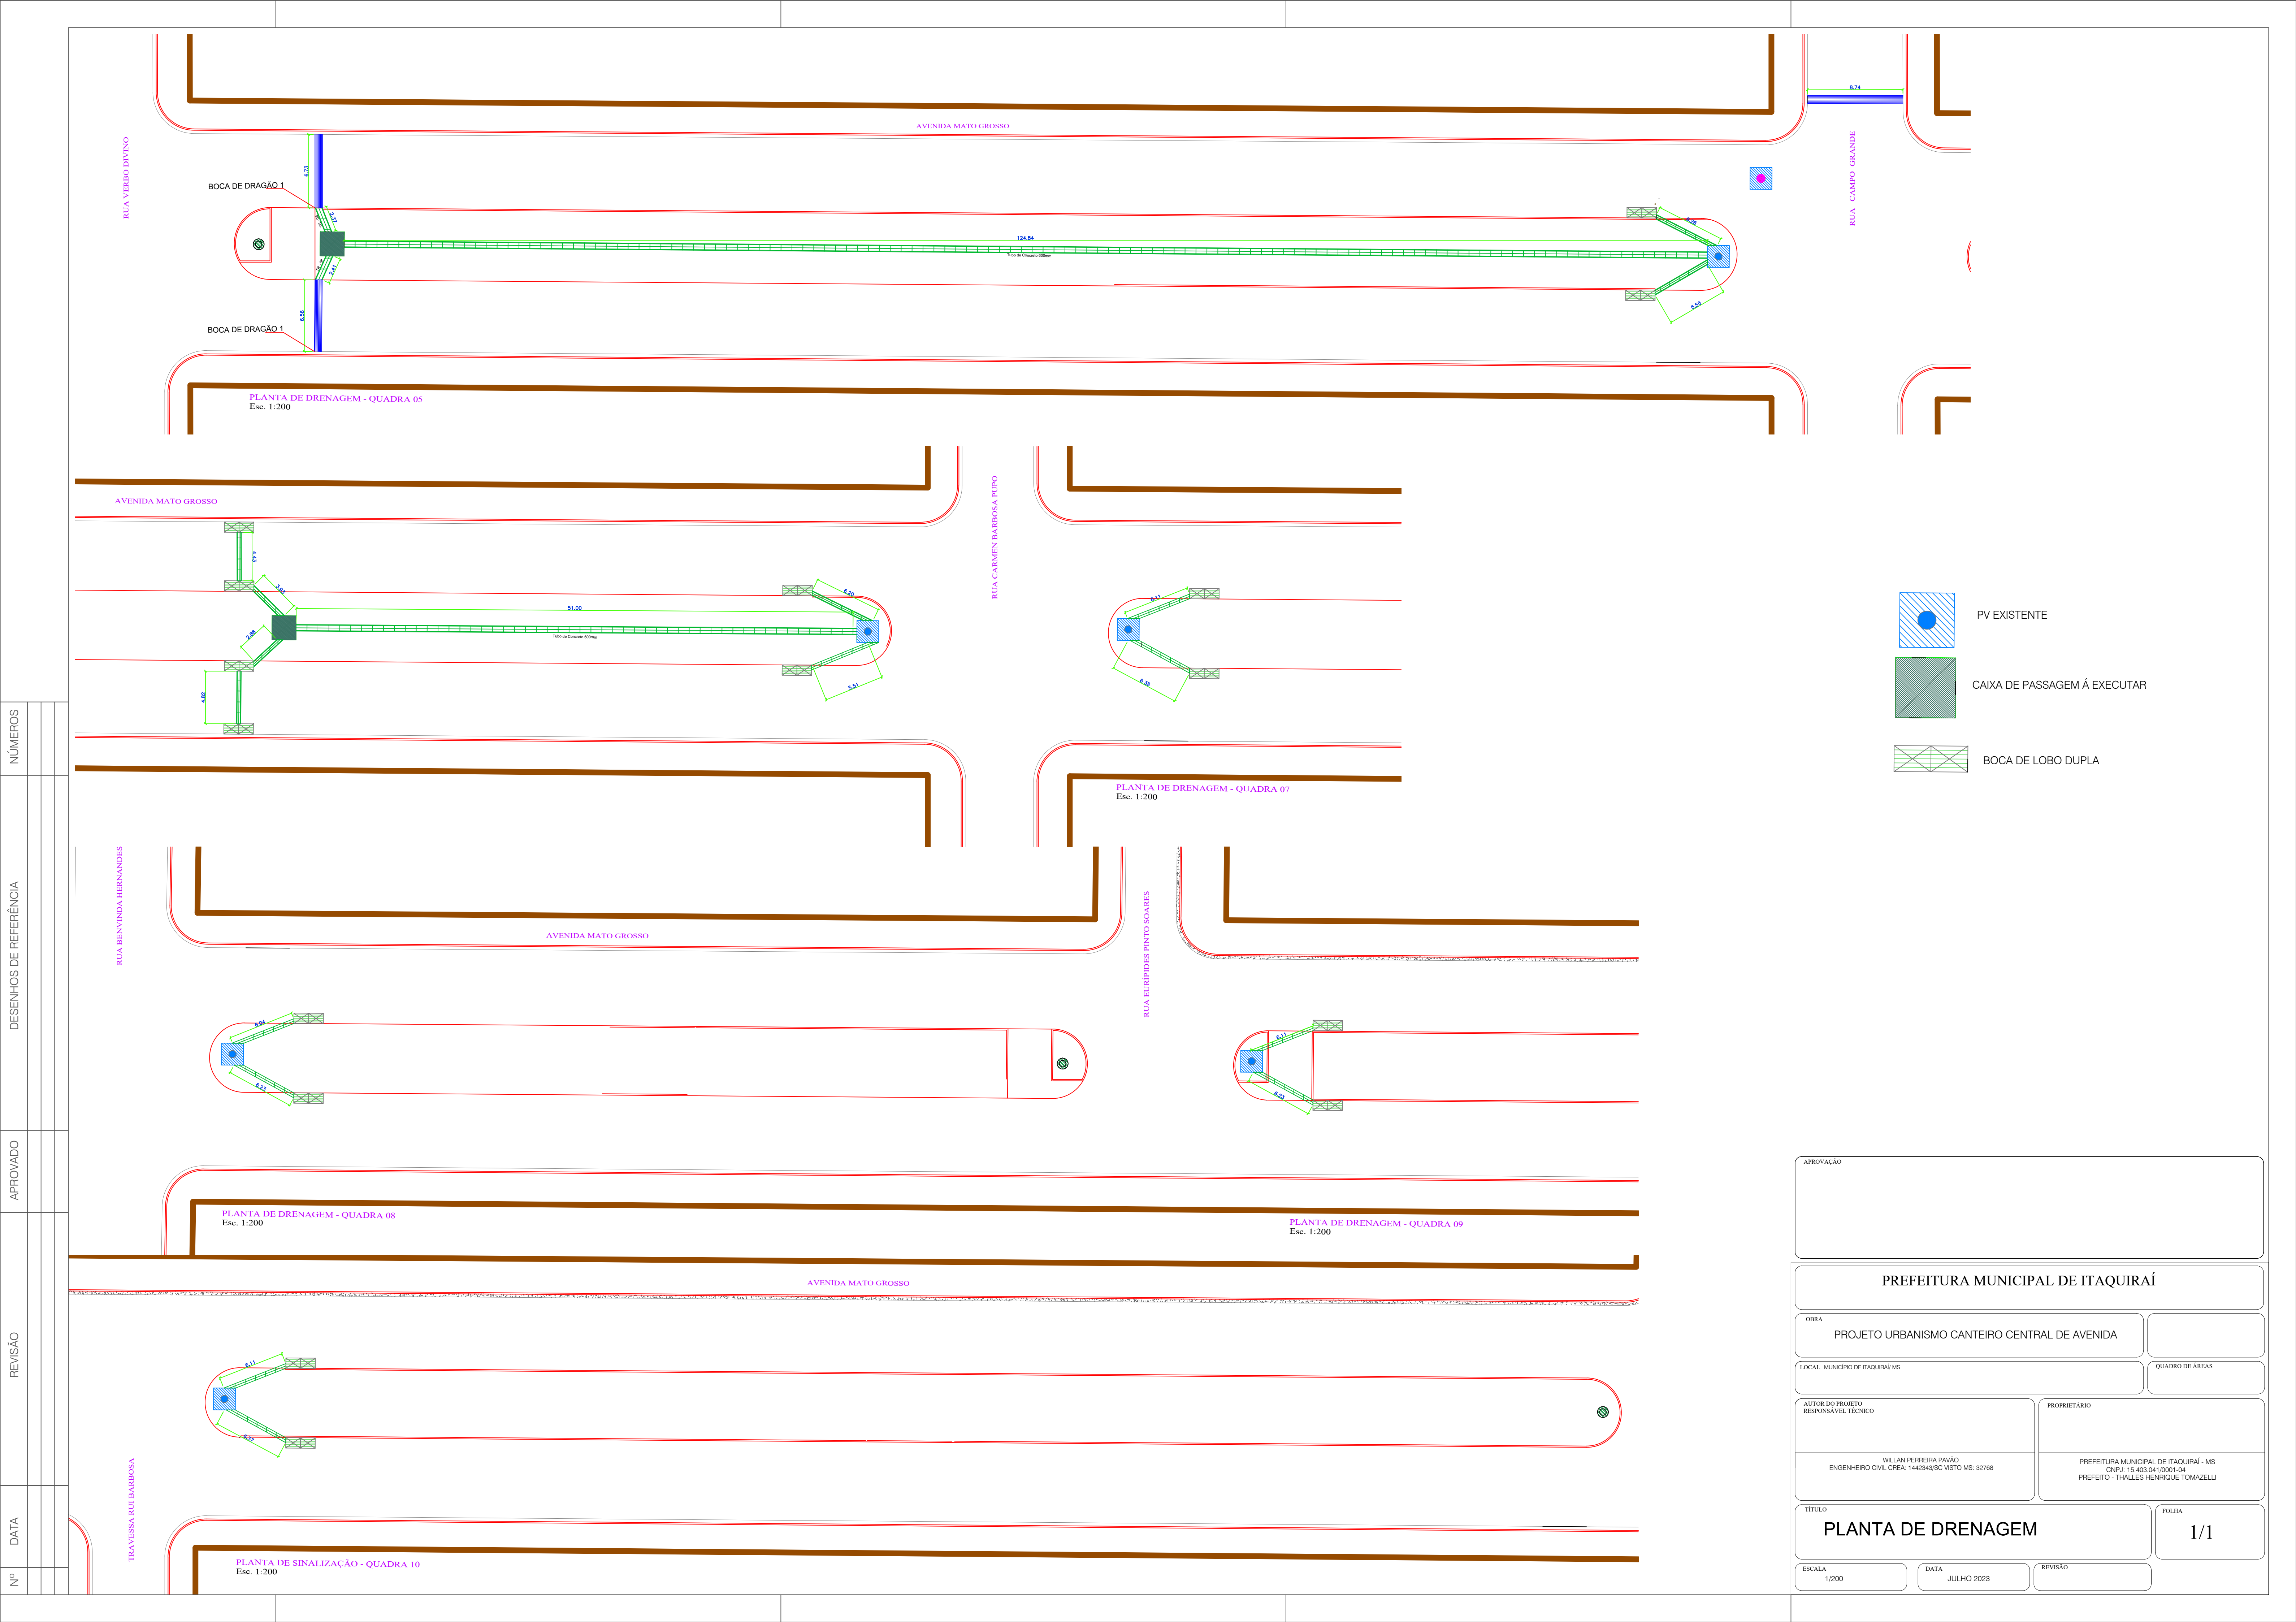

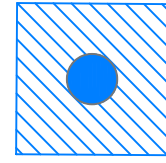

PV EXISTENTE



CAIXA DE PASSAGEM Á EXECUTAR



BOCA DE LOBO DUPLA

APROVAÇÃO

PREFEITURA MUNICIPAL DE ITAQUIRAÍ

OBRA

PROJETO URBANISMO CANTEIRO CENTRAL DE AVENIDA

LOCAL

MUNICÍPIO DE ITAQUIRAÍ/MS

QUADRO DE ÁREAS

AUTOR DO PROJETO
RESPONSÁVEL TÉCNICO

WILLIAN PERREIRA PAVÃO
ENGENHEIRO CIVIL CREA: 1442343/SC VISTO MS: 32768

PROPRIETÁRIO

PREFEITURA MUNICIPAL DE ITAQUIRAÍ - MS
CNPJ: 15.403.041/0001-04
PREFEITO - THALLES HENRIQUE TOMAZELLI

TÍTULO

PLANTA DE DRENAGEM

ESCALA

1/200

DATA

JULHO 2023

REVISÃO

FOLHA

1/1