


| Nº | DATA | REVISÃO | APROVADO | DESENHOS DE REFERÊNCIA | NÚMEROS |
|----|------|---------|----------|------------------------|---------|
|    |      |         |          |                        |         |
|    |      |         |          |                        |         |
|    |      |         |          |                        |         |

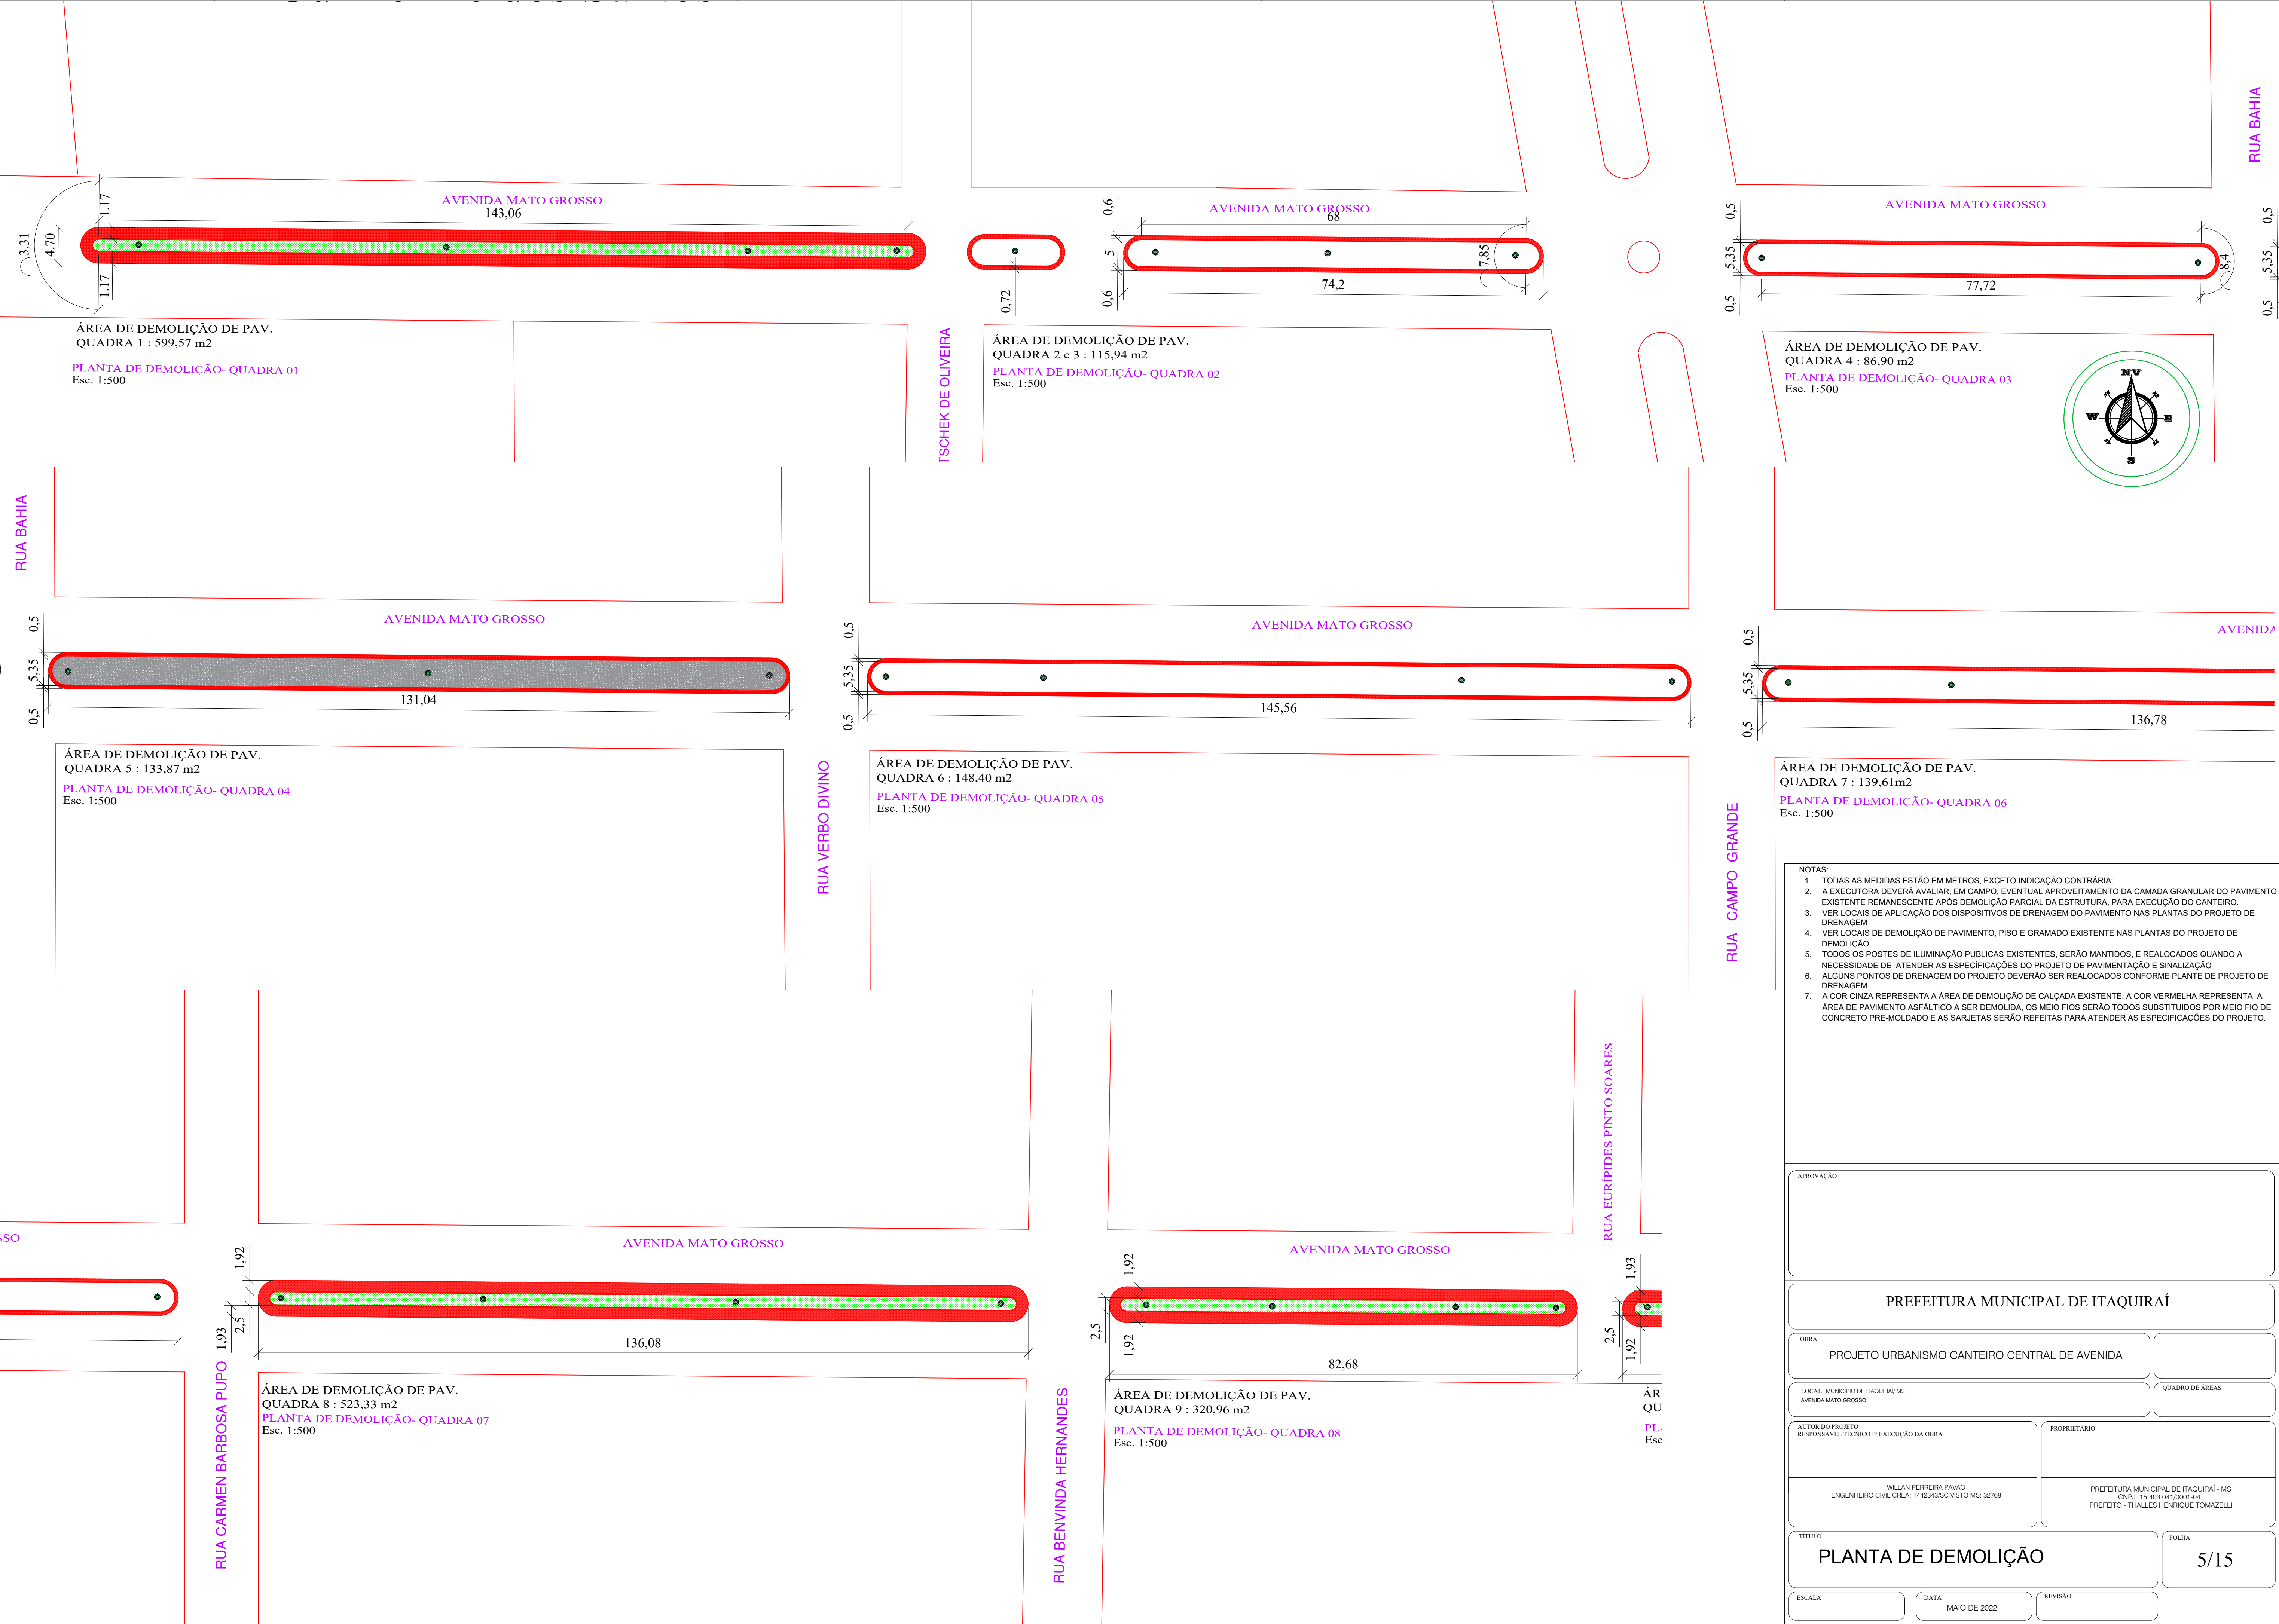

- NOTAS:
1. TODAS AS MEDIDAS ESTÃO EM METROS, EXCETO INDICAÇÃO CONTRÁRIA;
  2. A EXECUTORA DEVERÁ AVALIAR, EM CAMPO, EVENTUAL APROVEITAMENTO DA CAMADA GRANULAR DO PAVIMENTO EXISTENTE REMANESCENTE APOIS DEMOLIÇÃO PARCIAL DA ESTRUTURA, PARA EXECUÇÃO DO CANTEIRO.
  3. VER LOCAIS DE APLICAÇÃO DOS DISPOSITIVOS DE DRENAGEM DO PAVIMENTO NAS PLANTAS DO PROJETO DE DRENAGEM
  4. VER LOCAIS DE DEMOLIÇÃO DE PAVIMENTO, PISO E GRAMADO EXISTENTE NAS PLANTAS DO PROJETO DE DEMOLIÇÃO.
  5. TODOS OS POSTES DE ILUMINAÇÃO PÚBLICAS EXISTENTES, SERÃO MANTIDOS, E REALOCADOS QUANDO A NECESSIDADE DE ATENDER AS ESPECIFICAÇÕES DO PROJETO DE PAVIMENTAÇÃO E SINALIZAÇÃO
  6. ALGUNS PONTOS DE DRENAGEM DO PROJETO DEVERÃO SER REALOCADOS CONFORME PLANTE DE PROJETO DE DRENAGEM
  7. A COR CINZA REPRESENTA A ÁREA DE DEMOLIÇÃO DE CALÇADA EXISTENTE, A COR VERMELHA REPRESENTA A ÁREA DE PAVIMENTO ASFÁLTICO A SER DEMOLIDA, OS MEIO FIOS SERÃO TODOS SUBSTITUÍDOS POR MEIO FIO DE CONCRETO PRE-MOLDADO E AS SARJETAS SERÃO REFEITAS PARA ATENDER AS ESPECIFICAÇÕES DO PROJETO.

|                                                                             |   |
|-----------------------------------------------------------------------------|---|
| APROVAÇÃO                                                                   |   |
| PREFEITURA MUNICIPAL DE ITAQUIRAÍ                                           |   |
| OBRA                                                                        | PROJETO URBANISMO CANTEIRO CENTRAL DE AVENIDA                                                               |
| LOCAL                                                                       | MUNICÍPIO DE ITAQUIRAÍ/MS<br>AVENIDA MATO GROSSO                                                            |
| QUADRO DE ÁREAS                                                             |   |
| AUTOR DO PROJETO<br>RESPONSÁVEL TÉCNICO P/ EXECUÇÃO DA OBRA                 | PROPRIETÁRIO                                                                                                |
| WILLIAN PERREIRA PAVÃO<br>ENGENHEIRO CIVIL CREA: 1442343/SC VISTO MS: 32768 | PREFEITURA MUNICIPAL DE ITAQUIRAÍ - MS<br>CNPJ: 16.403.041/0001-04<br>PREFEITO - THALLES HENRIQUE TOMAZELLI |
| TÍTULO                                                                      | FOLHA   |
| PLANTA DE DEMOLIÇÃO                                                         | 5/15   |
| ESCALA                                                                      | DATA   |
|                                                                             | MAIO DE 2022                                                                                                |
|                                                                             | REVISÃO   |