


Nº	DATA	REVISÃO	APROVADO	DESENHOS DE REFERÊNCIA		NÚMEROS

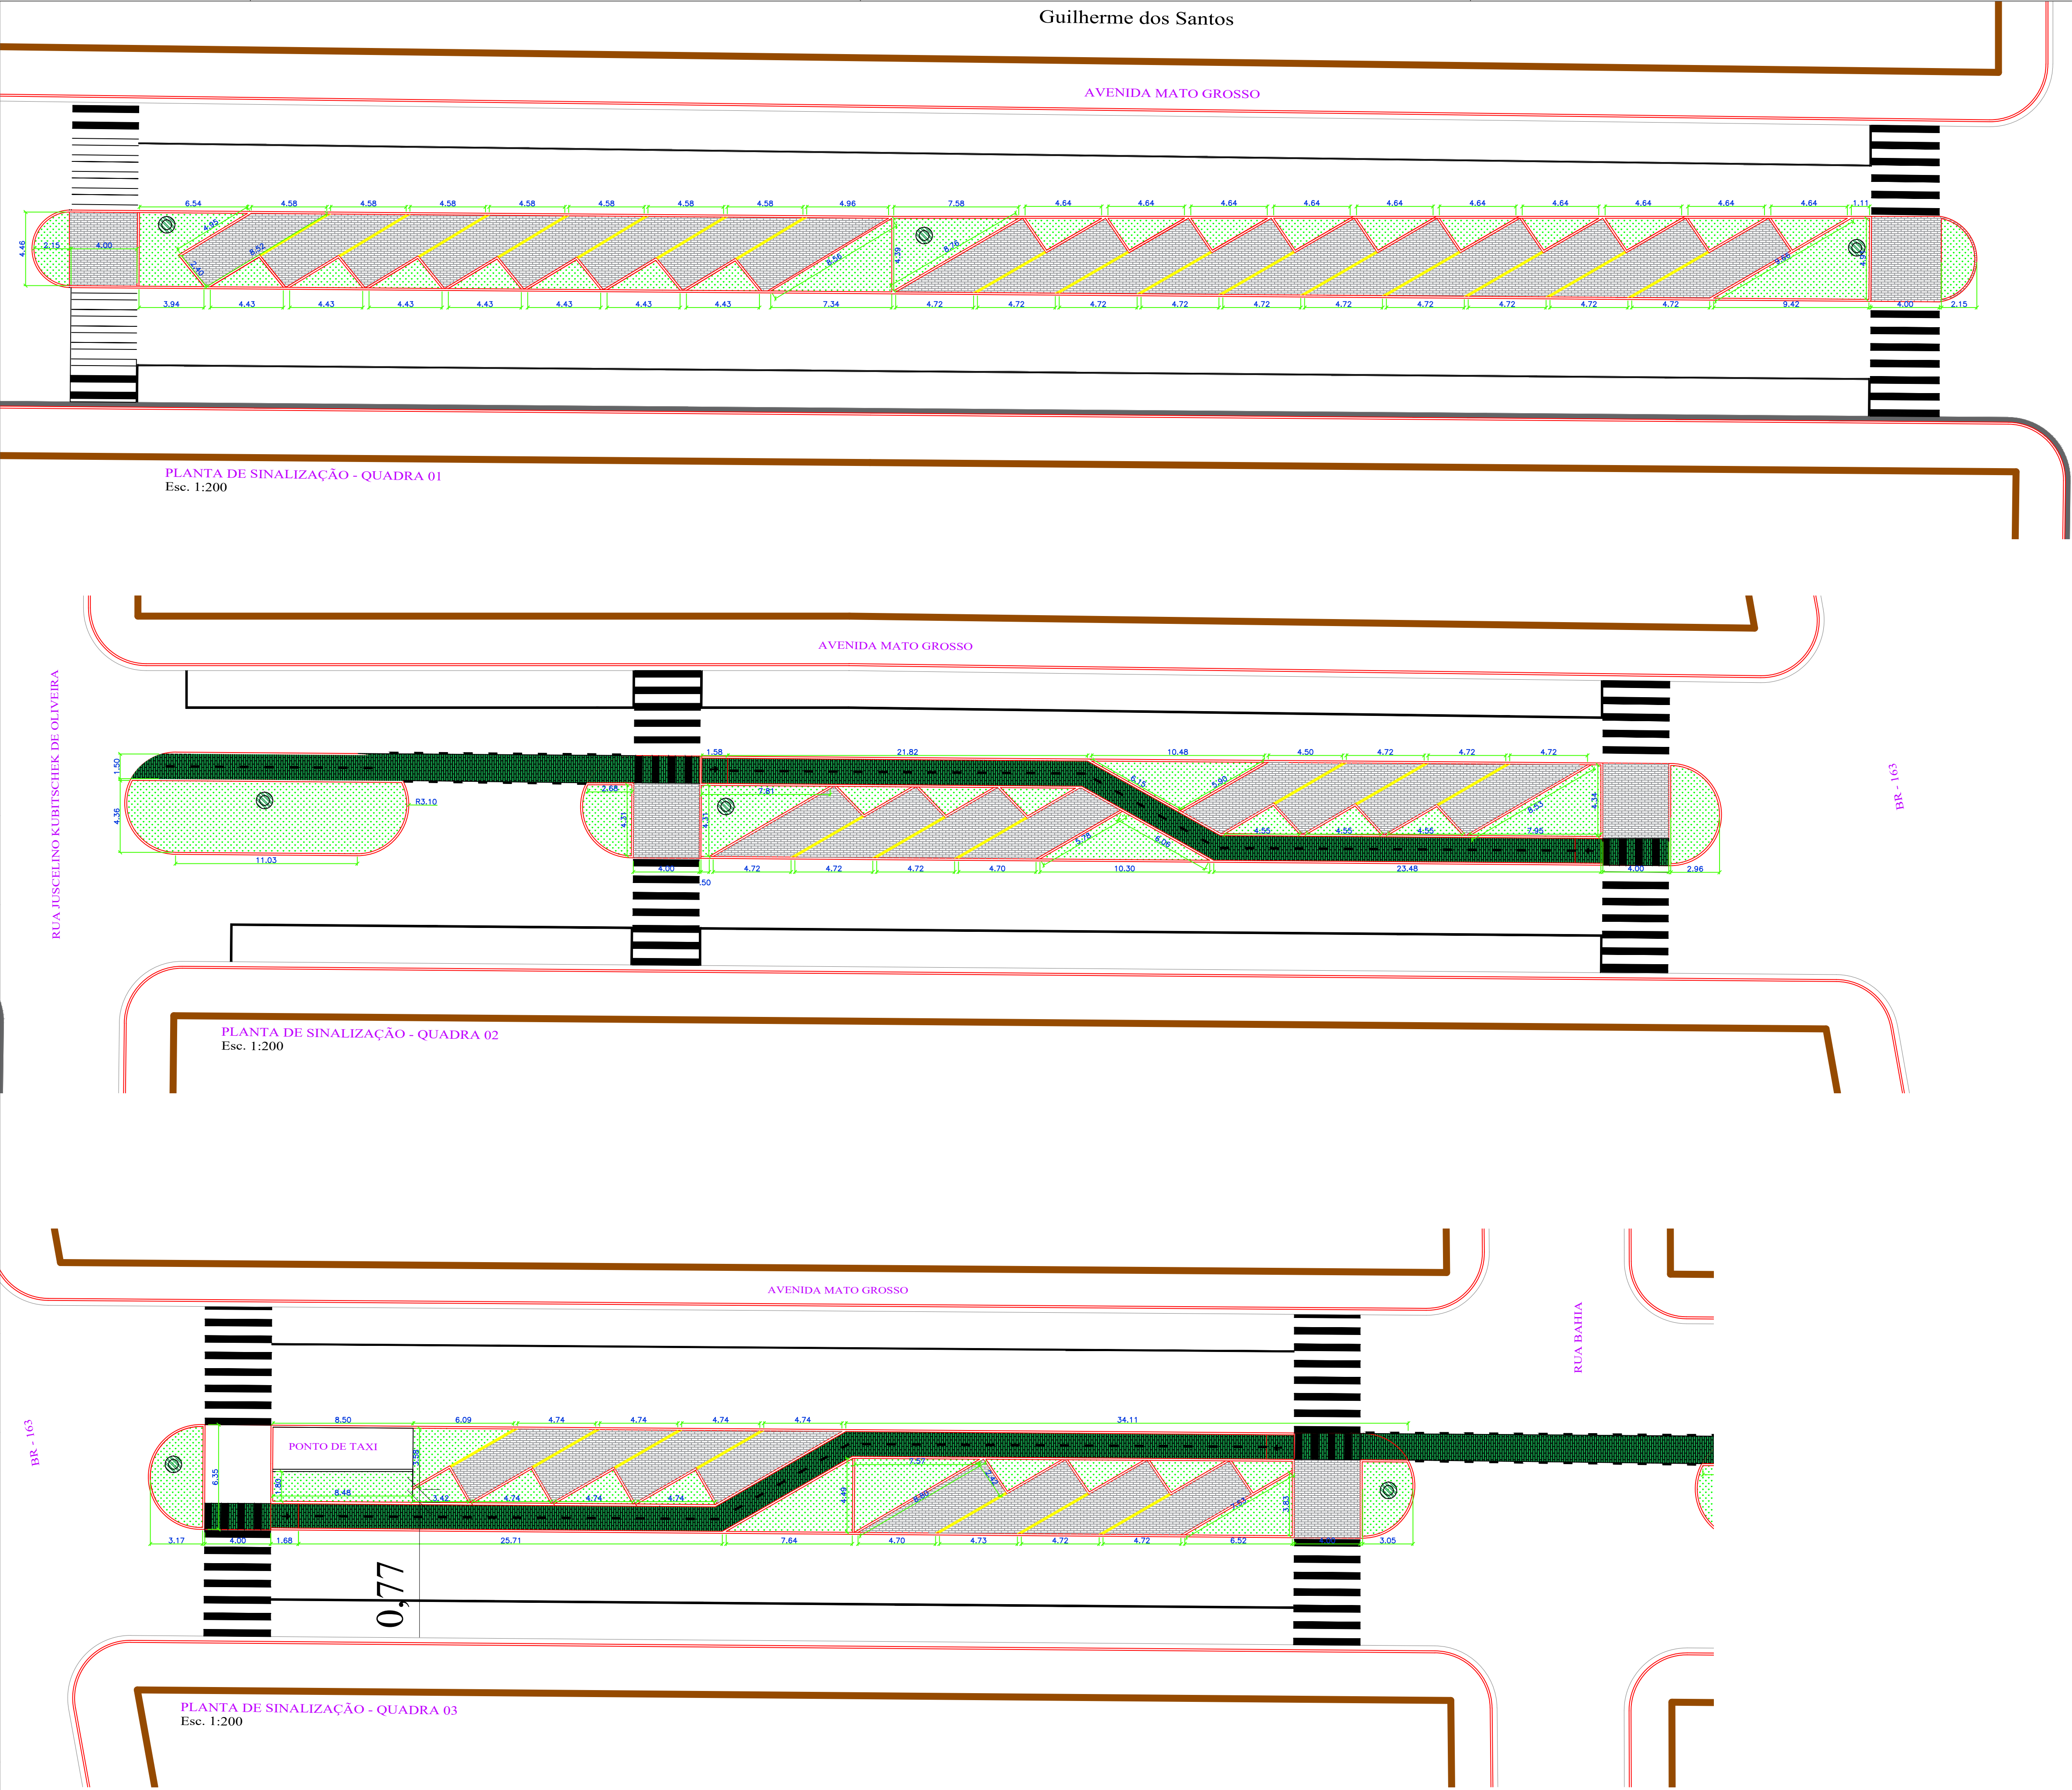

NOTAS:
1. TODAS AS MEDIDAS ESTÃO EM METROS, EXCETO INDICAÇÃO CONTRÁRIA;
2. A EXECUTORA DEVERÁ AVALIAR, EM CAMPO, EVENTUAL APROVEITAMENTO DA CAMADA GRANULAR DO PAVIMENTO EXISTENTE REMANESCENTE APOIS DEMOLIÇÃO PARCIAL DA ESTRUTURA, PARA EXECUÇÃO DO CANTEIRO.
3. VER LOCAIS DE APLICAÇÃO DOS DISPOSITIVOS DE DRENAGEM DO PAVIMENTO NAS PLANTAS DO PROJETO DE DRENAGEM
4. VER LOCAIS DE DEMOLIÇÃO DE PAVIMENTO, PISO E GRAMADO EXISTENTE NAS PLANTAS DO PROJETO DE DEMOLIÇÃO.
5. TODOS OS POSTES DE ILUMINAÇÃO PÚBLICAS EXISTENTES, SERÃO MANTIDOS, E REALOCADOS QUANDO A NECESSIDADE DE. ATENDER AS ESPECIFICAÇÕES DO PROJETO DE PAVIMENTAÇÃO E SINALIZAÇÃO
6. ALGUNS PONTOS DE DRENAGEM DO PROJETO DEVERÃO SER REALOCADOS CONFORME PLANTE DE PROJETO DE DRENAGEM
7. NO PROJETO DE SINALIZAÇÃO E EXECUÇÃO DO PACIMENTO SERÁ EXECUTADO A PINTURA DO CANTEIRO. A EXECUÇÃO DOS MEIO FIOS PRÉMOLDADOS, A EXECUÇÃO DO PAVIMENTO INTERTRAVADO EM BLOCO DE 20X10 e = 6 CM.
8. A PINTURA DA PISTA DE CAMINHADA SERÁ FEITA EM TINTA ACRÍLICA PARA PISO, DA COR VERDE DO MEIO - FIOS SERÃO DE COR NATURAL E A DEMARCAÇÃO DE VAGAS SERÁ EXECUTADA COM TINTA ACRÍLICA PIGMENTADA NA COR AMARELA,. O ESTACIONAMENTO SERÁ DA COR NATURALDO PAVER ASSIM COMO O PASSEIO NAS EXTREMIDADES DAS PISTAS.
9. A PINTURA DE FAIXA DE PEDESTRES E ESTACIONAMENTO NO PAVIMENTO ASFÁLTICO NAO SERÁ CONTEMPLADA NESSE PROJETO, FICANDO EM SEGUNDO PLANO, PARA QUANDO FOR EXECUTADO O RECAPEAMENTO DA VIA.

APROVAÇÃO

PREFEITURA MUNICIPAL DE ITAQUIRAÍ

OBRA
PROJETO URBANISMO CANTEIRO CENTRAL DE AVENIDA

LOCAL: MUNICÍPIO DE ITAQUIRAÍ/MS
AVENIDA MATO GROSSO

QUADRO DE ÁREAS

AUTOR DO PROJETO
RESPONSÁVEL TÉCNICO P/ EXECUÇÃO DA OBRA

PROPRIETÁRIO

WILLAN PERREIRA PAVÃO
ENGENHEIRO CIVIL CREA: 1442343/SC VISTO MS: 32768

PREFEITURA MUNICIPAL DE ITAQUIRAÍ - MS
CNPJ: 15.403.041/0001-04
PREFEITO - THALLES HENRIQUE TOMAZELLI

TÍTULO
PLANTA DE SINALIZAÇÃO E PINTURA

FOLHA
7/15

ESCALA
1/1000

DATA
MAIO DE 2022

REVISÃO