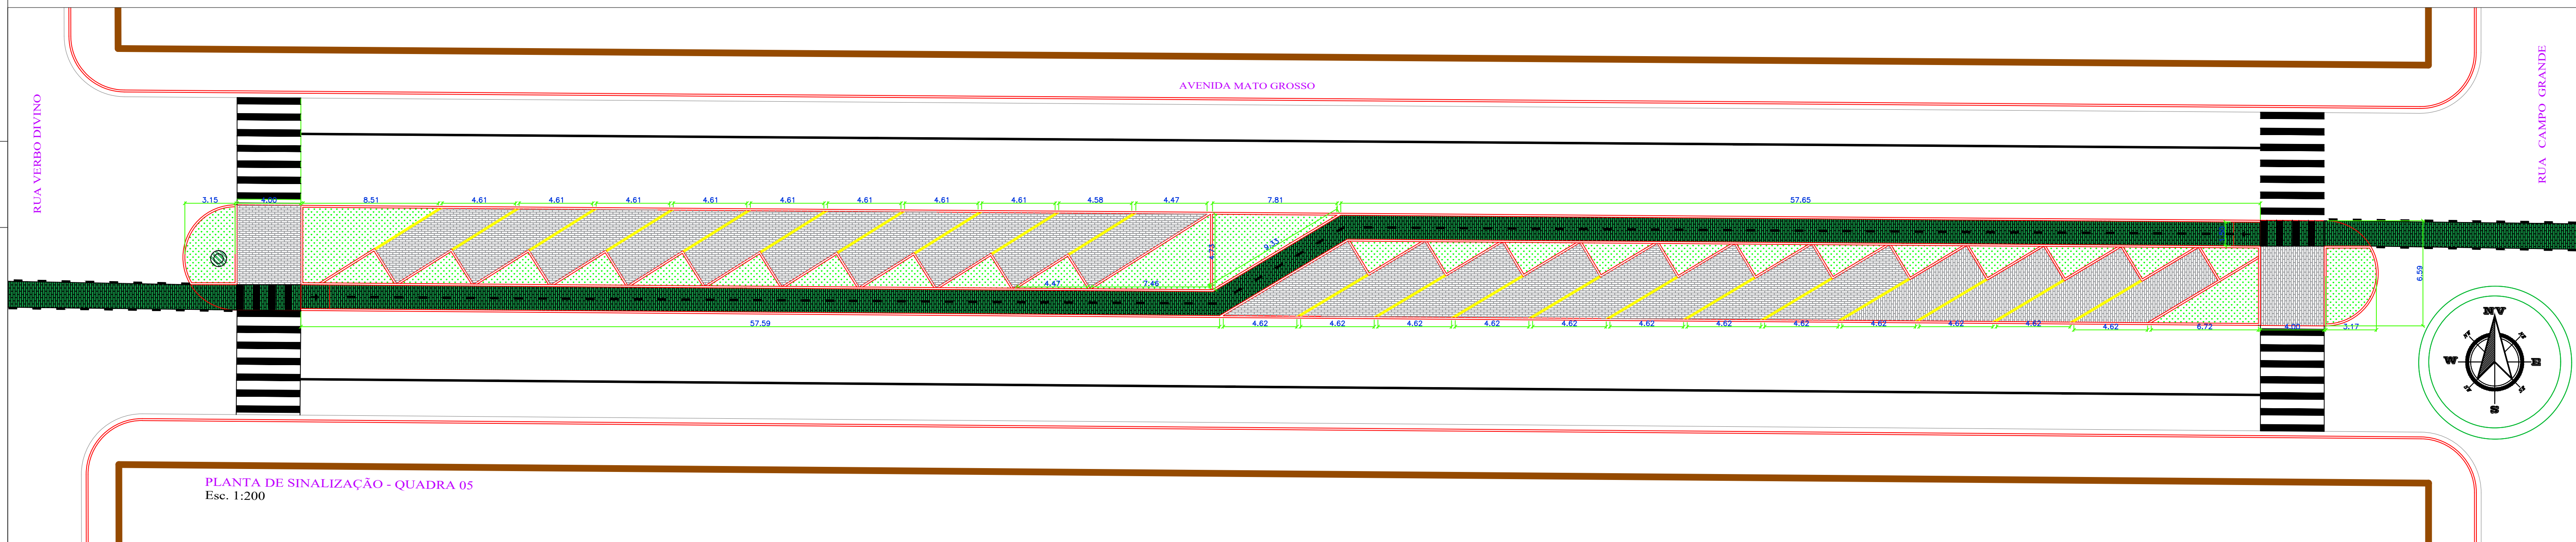
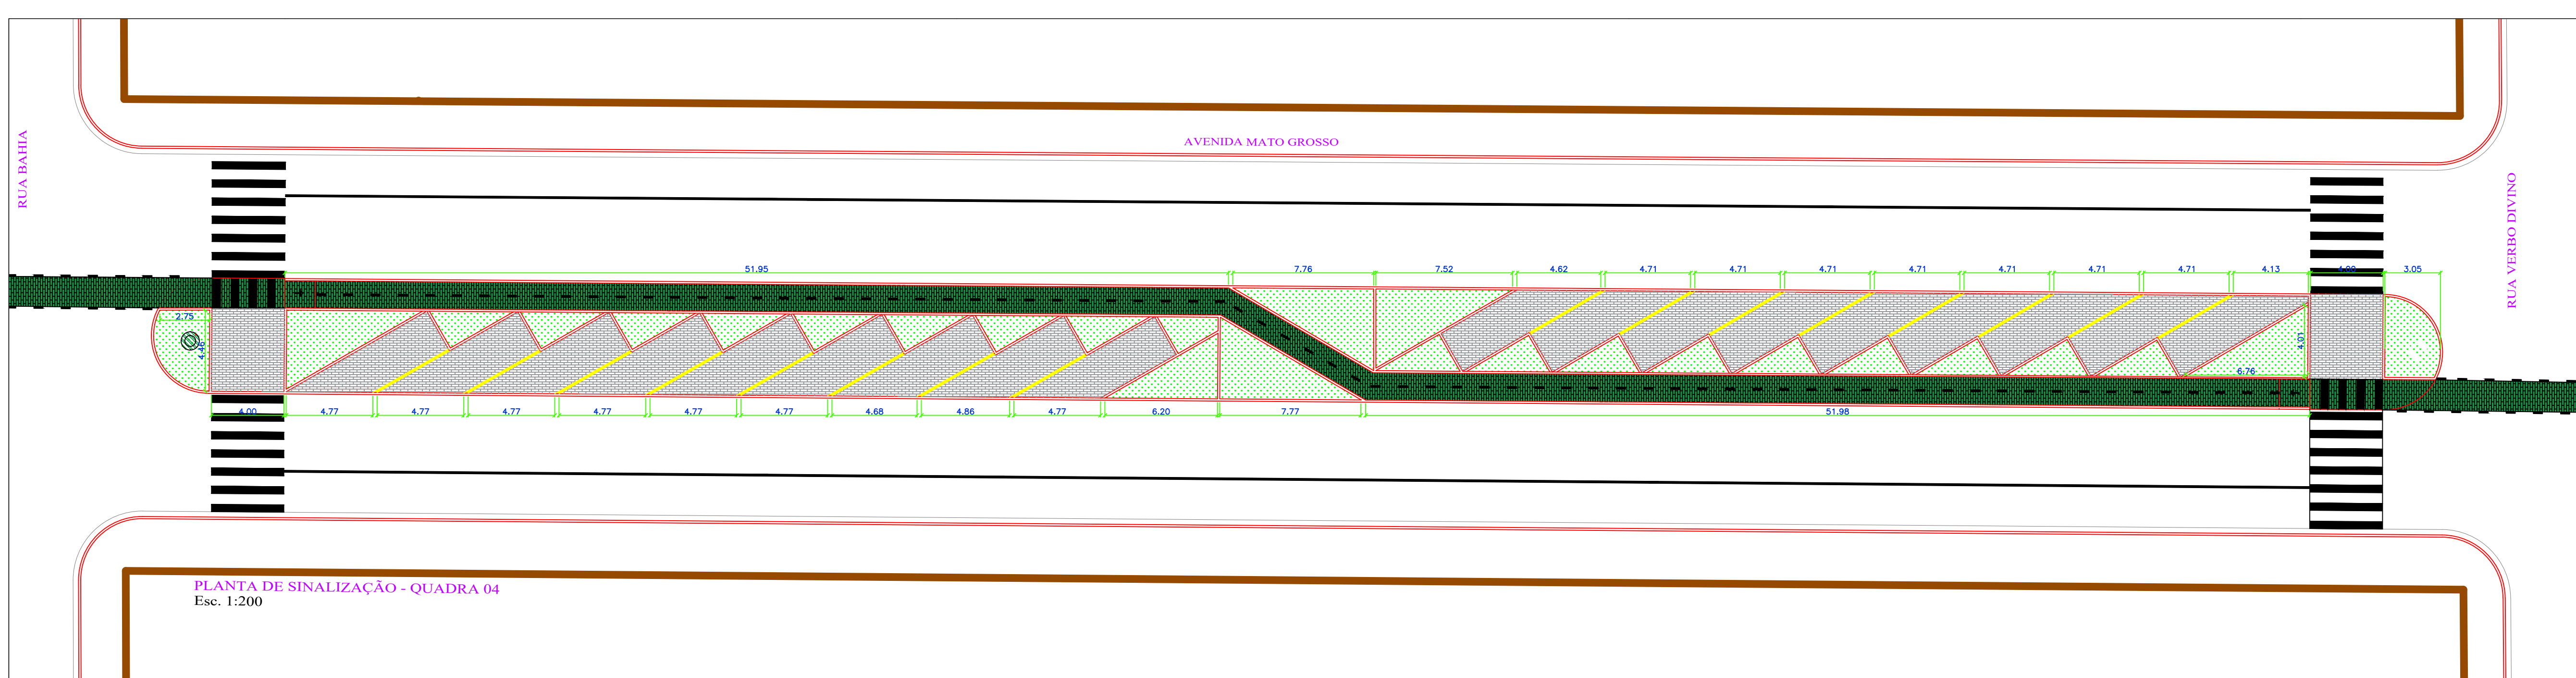


[illegible]

- NOTAS:
1. TODAS AS MEDIDAS ESTÃO EM METROS, EXCETO INDICAÇÃO CONTRÁRIA;
 2. A EXECUTORA DEVERÁ AVALIAR, EM CAMPO, EVENTUAL APROVEITAMENTO DA CAMADA GRANULAR DO PAVIMENTO EXISTENTE REMANESCENTE APÓS DEMOLIÇÃO PARCIAL DA ESTRUTURA, PARA EXECUÇÃO DO CANTEIRO.
 3. VER LOCAIS DE APLICAÇÃO DOS DISPOSITIVOS DE DRENAGEM DO PAVIMENTO NAS PLANTAS DO PROJETO DE DRENAGEM.
 4. VER LOCAIS DE DEMOLIÇÃO DE PAVIMENTO, PISO E GRAMADO EXISTENTE NAS PLANTAS DO PROJETO DE DEMOLIÇÃO.
 5. TODOS OS POSTES DE ILUMINAÇÃO PÚBLICAS EXISTENTES, SERÃO MANTIDOS, E REALOCADOS QUANDO A NECESSIDADE DE ATENDER AS ESPECIFICAÇÕES DO PROJETO DE PAVIMENTAÇÃO E SINALIZAÇÃO.
 6. ALGUNS PONTOS DE DRENAGEM DO PROJETO DEVERÃO SER REALOCADOS CONFORME PLANTE DE PROJETO DE DRENAGEM.
 7. NO PROJETO DE SINALIZAÇÃO E EXECUÇÃO DO PAVIMENTO SERÁ EXECUTADO A PINTURA DO CANTEIRO, A EXECUÇÃO DOS MEIO FIOS REMOLDADOS, A EXECUÇÃO DO PAVIMENTO INTERTRAVADO EM BLOCO DE 20X10 + 6 cm.
 8. A PINTURA DA PISTA DE CAMINHADA SERÁ FEITA EM TINTA ACRILICA PARA PISO, DA COR VERDE OS MEIO - FIOS SERÃO DE COR NATURAL E A DEMARCAÇÃO DE VAGAS SERÁ EXECUTADA COM TINTA ACRILICA PIMENTADA NA COR AMARELA, O ESTACIONAMENTO SERÁ DA COR NATURALDO PAVIMENTO ASSIM COMO O PASSOJE NAS EXTREMIDADES DAS VAGAS.
 9. A PINTURA DE FAIXA DE PEDESTRES E ESTACIONAMENTO NO PAVIMENTO ASFALTICO NAO SERÁ CONTEMPLADA NESSE PROJETO, FICANDO EM SEGUNDO PLANO, PARA QUANDO FOR EXECUTADO O RECAPAMENTO DA VIA.

APROVAÇÃO		
PREFEITURA MUNICIPAL DE ITAQUIRAÍ		
OBRA	PROJETO URBANISMO CANTEIRO CENTRAL DE AVENIDA	
LOCAL: MUNICÍPIO DE ITAQUIRAÍ - MS AVENIDA MATO GROSSO	QUADRO DE ÁREAS	
AUTOR DO PROJETO	PROPRIETÁRIO	
WILLIAN PERREIRA PAVÃO ENGENHEIRO CIVIL CREA: 1442343/SC VISTO MS: 32788	PREFEITURA MUNICIPAL DE ITAQUIRAÍ - MS CNPJ: 15.403.041/0001-04 PREFEITO - THALLES HENRIQUE TOMAZELLI	
TÍTULO	FOLHA	
PANTA DE SINALIZAÇÃO E PINTURA		8/15
ESCALA 1/300	DATA JULHO 2023	REVISÃO