


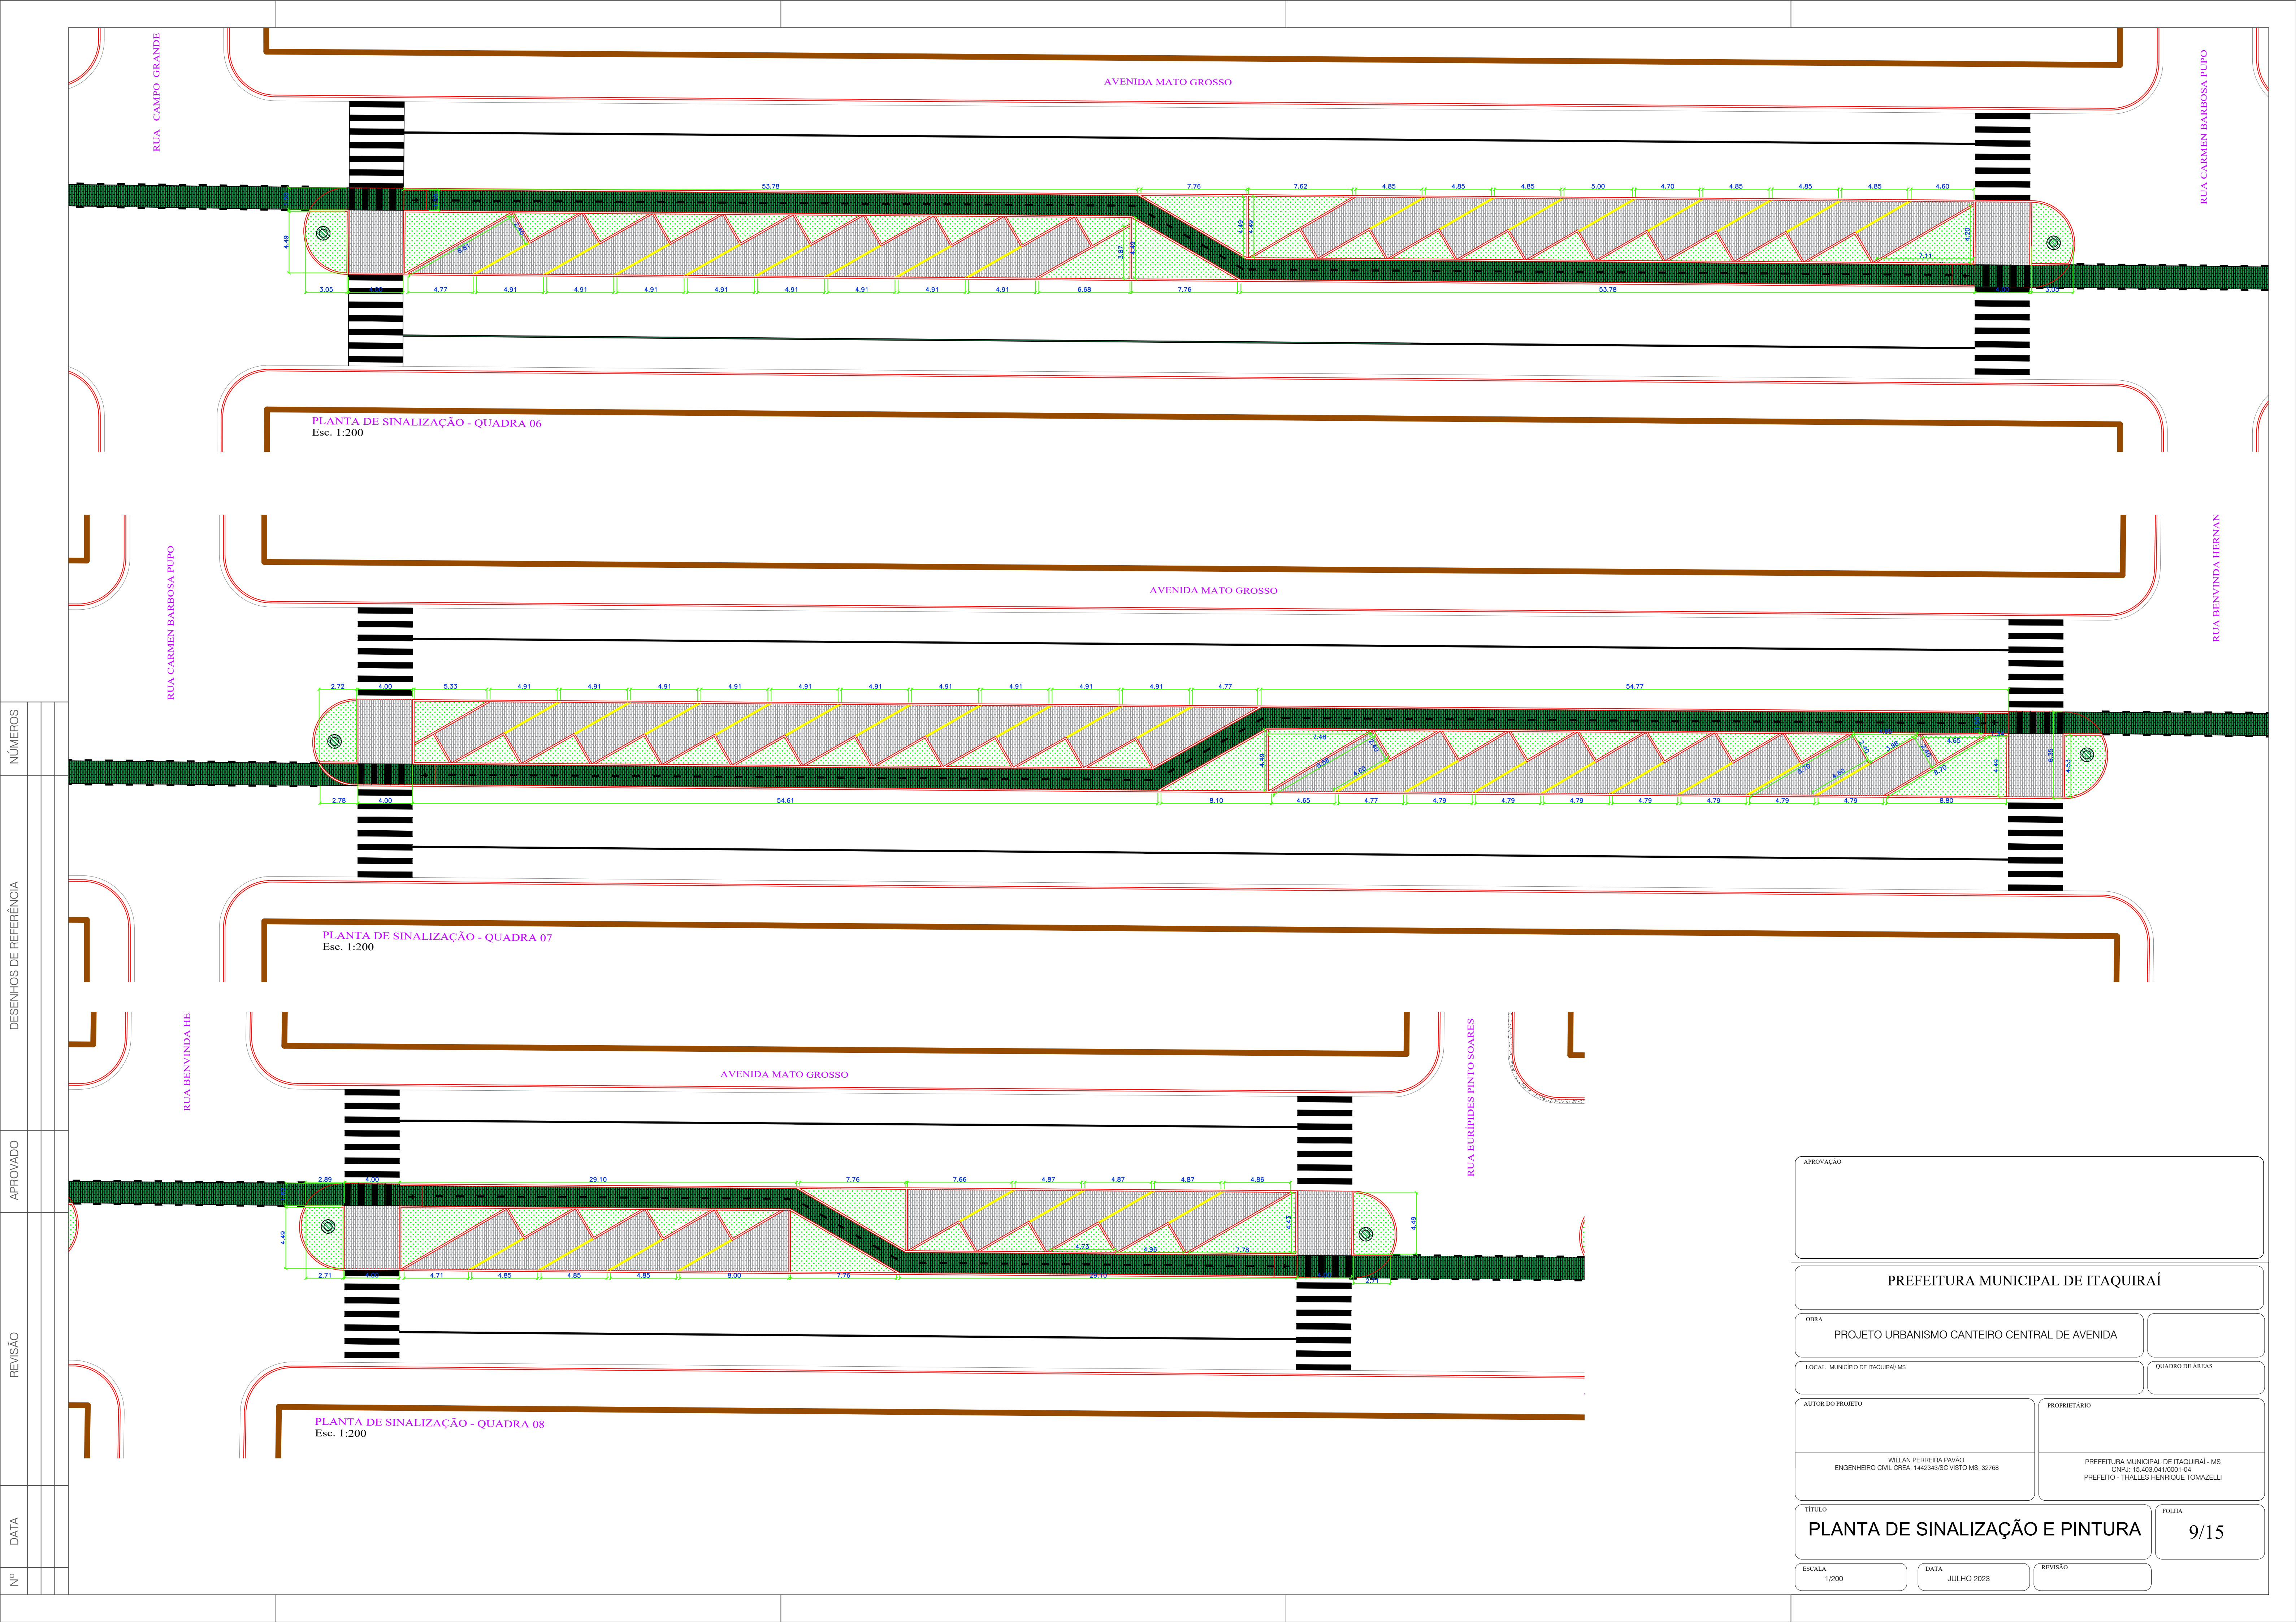

PLANTA DE SINALIZAÇÃO - QUADRA 06  
Esc. 1:200

PLANTA DE SINALIZAÇÃO - QUADRA 07  
Esc. 1:200

PLANTA DE SINALIZAÇÃO - QUADRA 08  
Esc. 1:200

|                                                                            |   |
|----------------------------------------------------------------------------|---|
| APROVAÇÃO                                                                  |   |
| PREFEITURA MUNICIPAL DE ITAQUIRAÍ                                          |   |
| OBRA                                                                       | PROJETO URBANISMO CANTEIRO CENTRAL DE AVENIDA                                                               |
| LOCAL                                                                      | MUNICÍPIO DE ITAQUIRAÍ - MS                                                                                 |
| AUTOR DO PROJETO                                                           | PROPRIETÁRIO                                                                                                |
| WILLAN PERREIRA PAVÃO<br>ENGENHEIRO CIVIL CREA: 1442343/SC VISTO MS: 32768 | PREFEITURA MUNICIPAL DE ITAQUIRAÍ - MS<br>CNPJ: 15.403.041/0001-04<br>PREFEITO - THALLES HENRIQUE TOMAZELLI |
| TÍTULO                                                                     | FOLHA   |
| PLANTA DE SINALIZAÇÃO E PINTURA                                            | 9/15   |
| ESCALA                                                                     | DATA   |
| 1/200                                                                      | JULHO 2023                                                                                                  |
| REVISÃO                                                                    |   |