



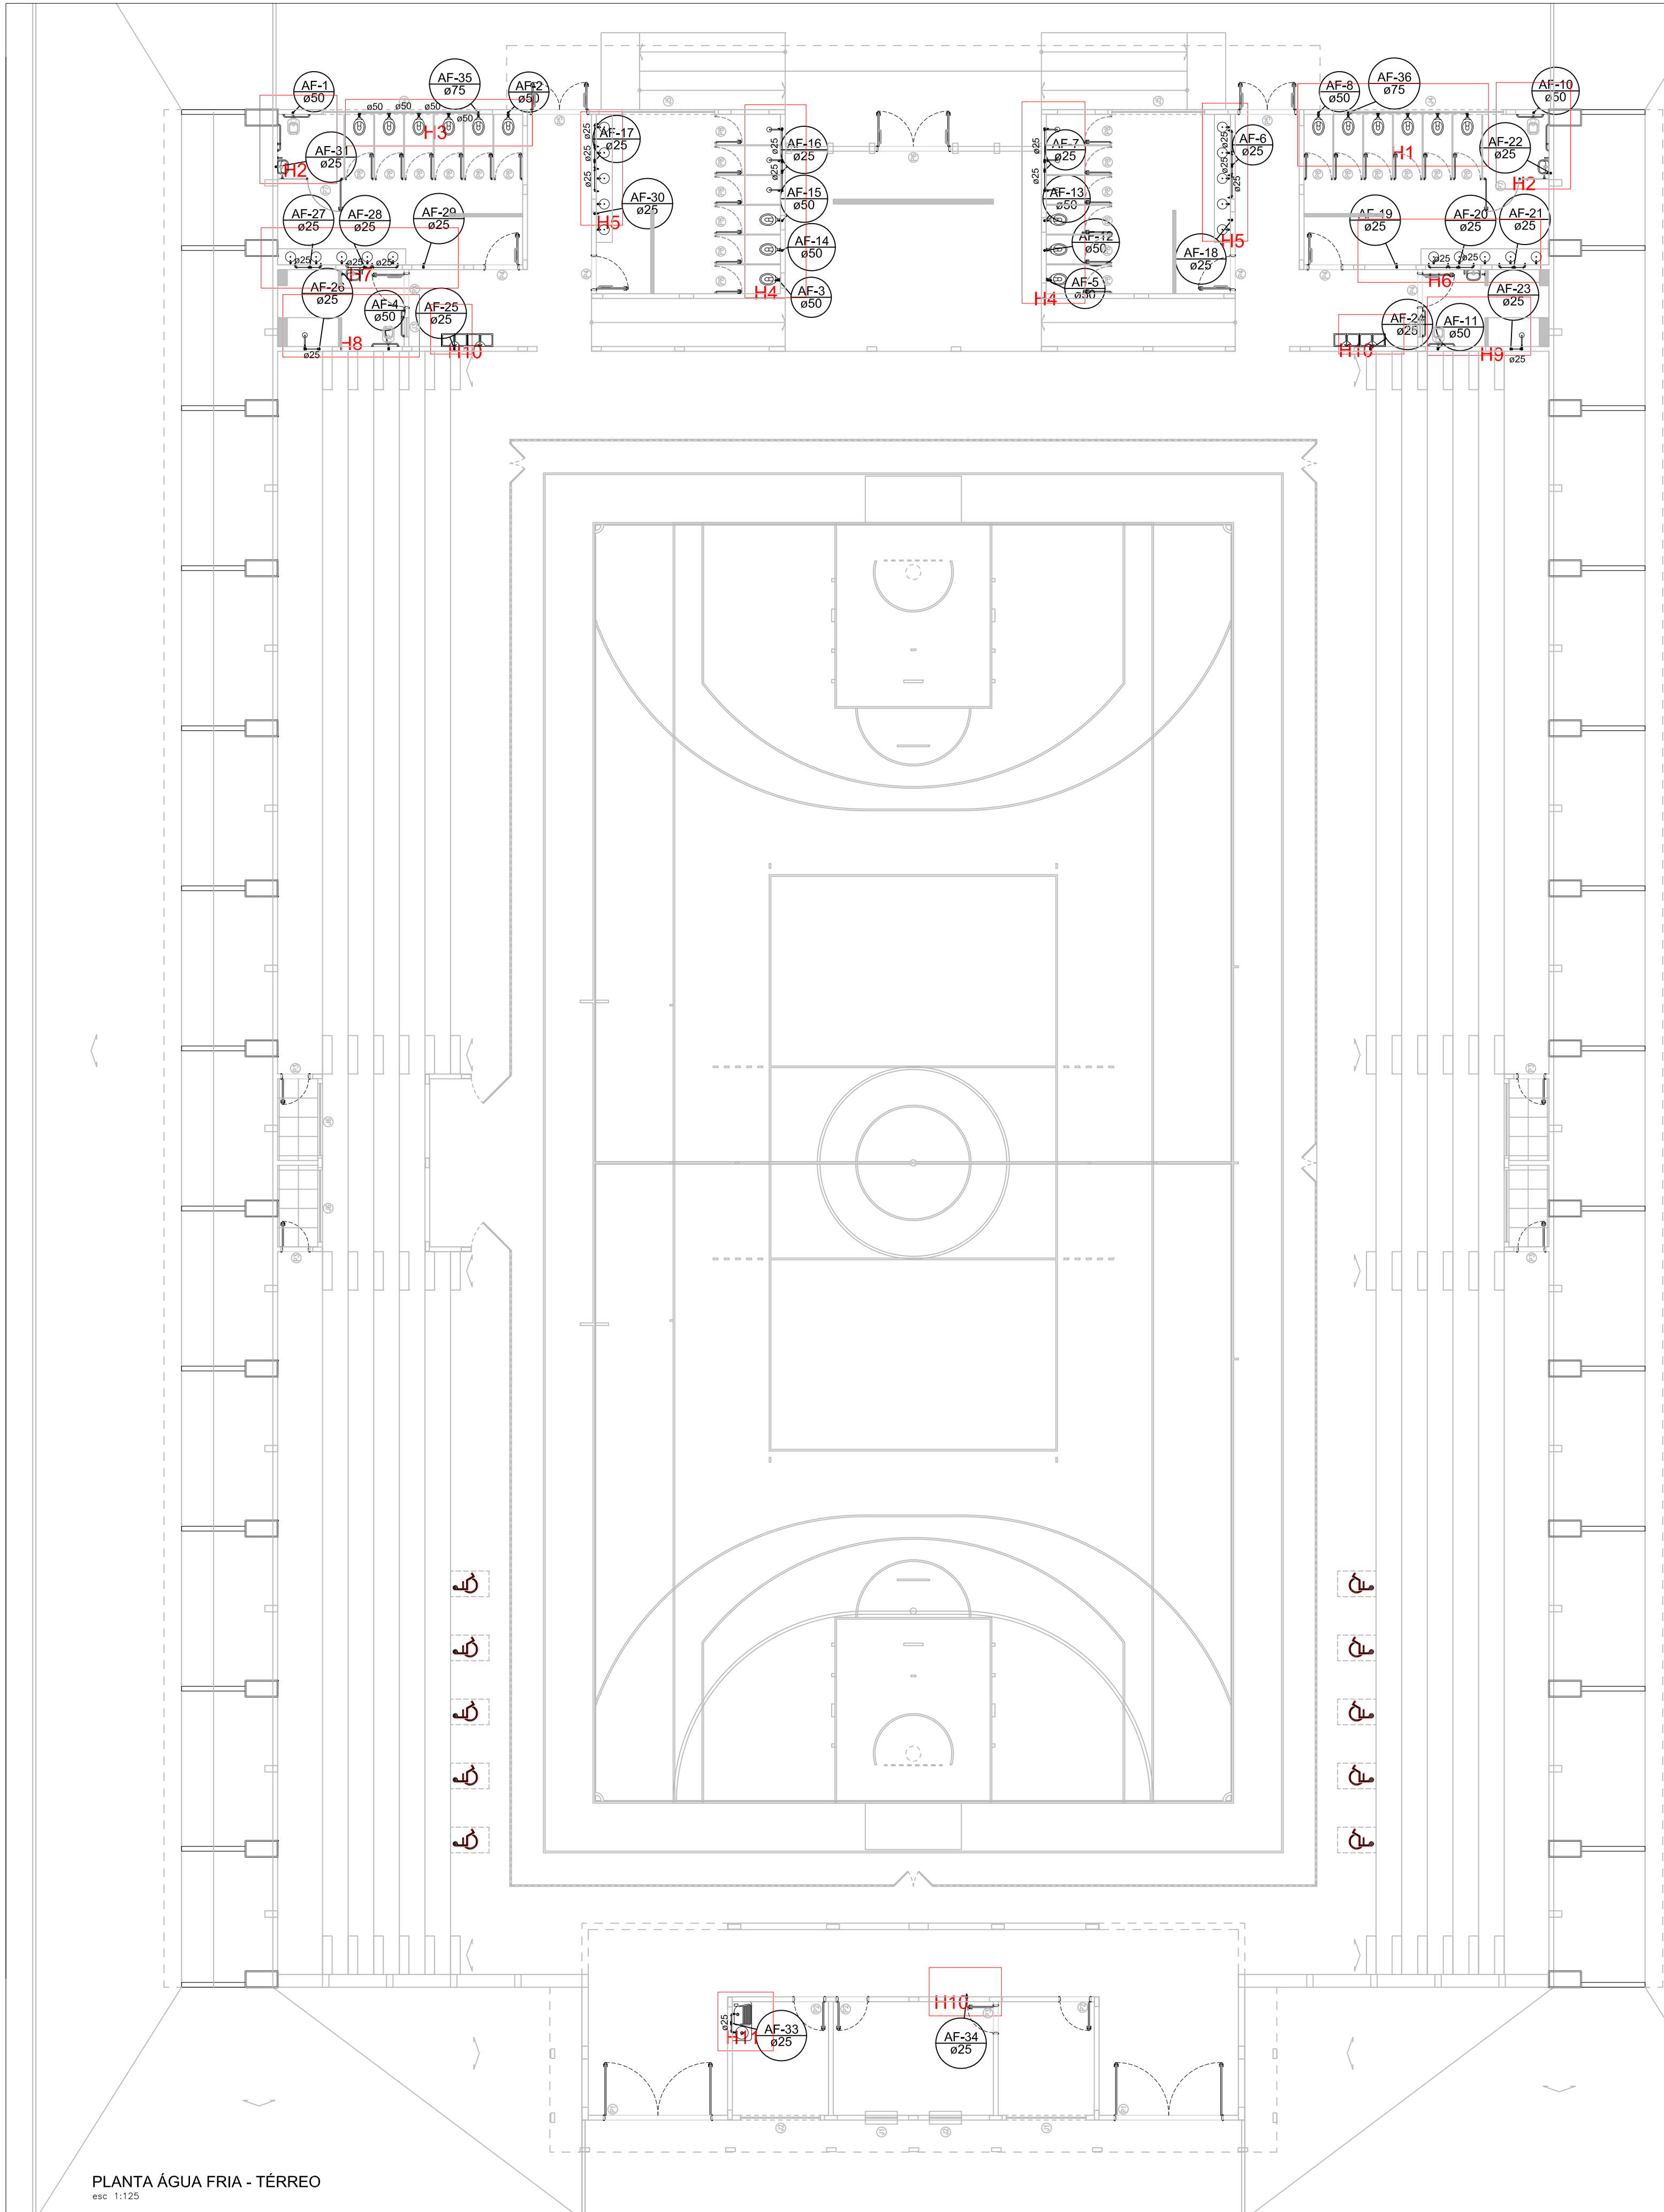

PLANTA ÁGUA FRIA - TÉRREO
esc. 1:125

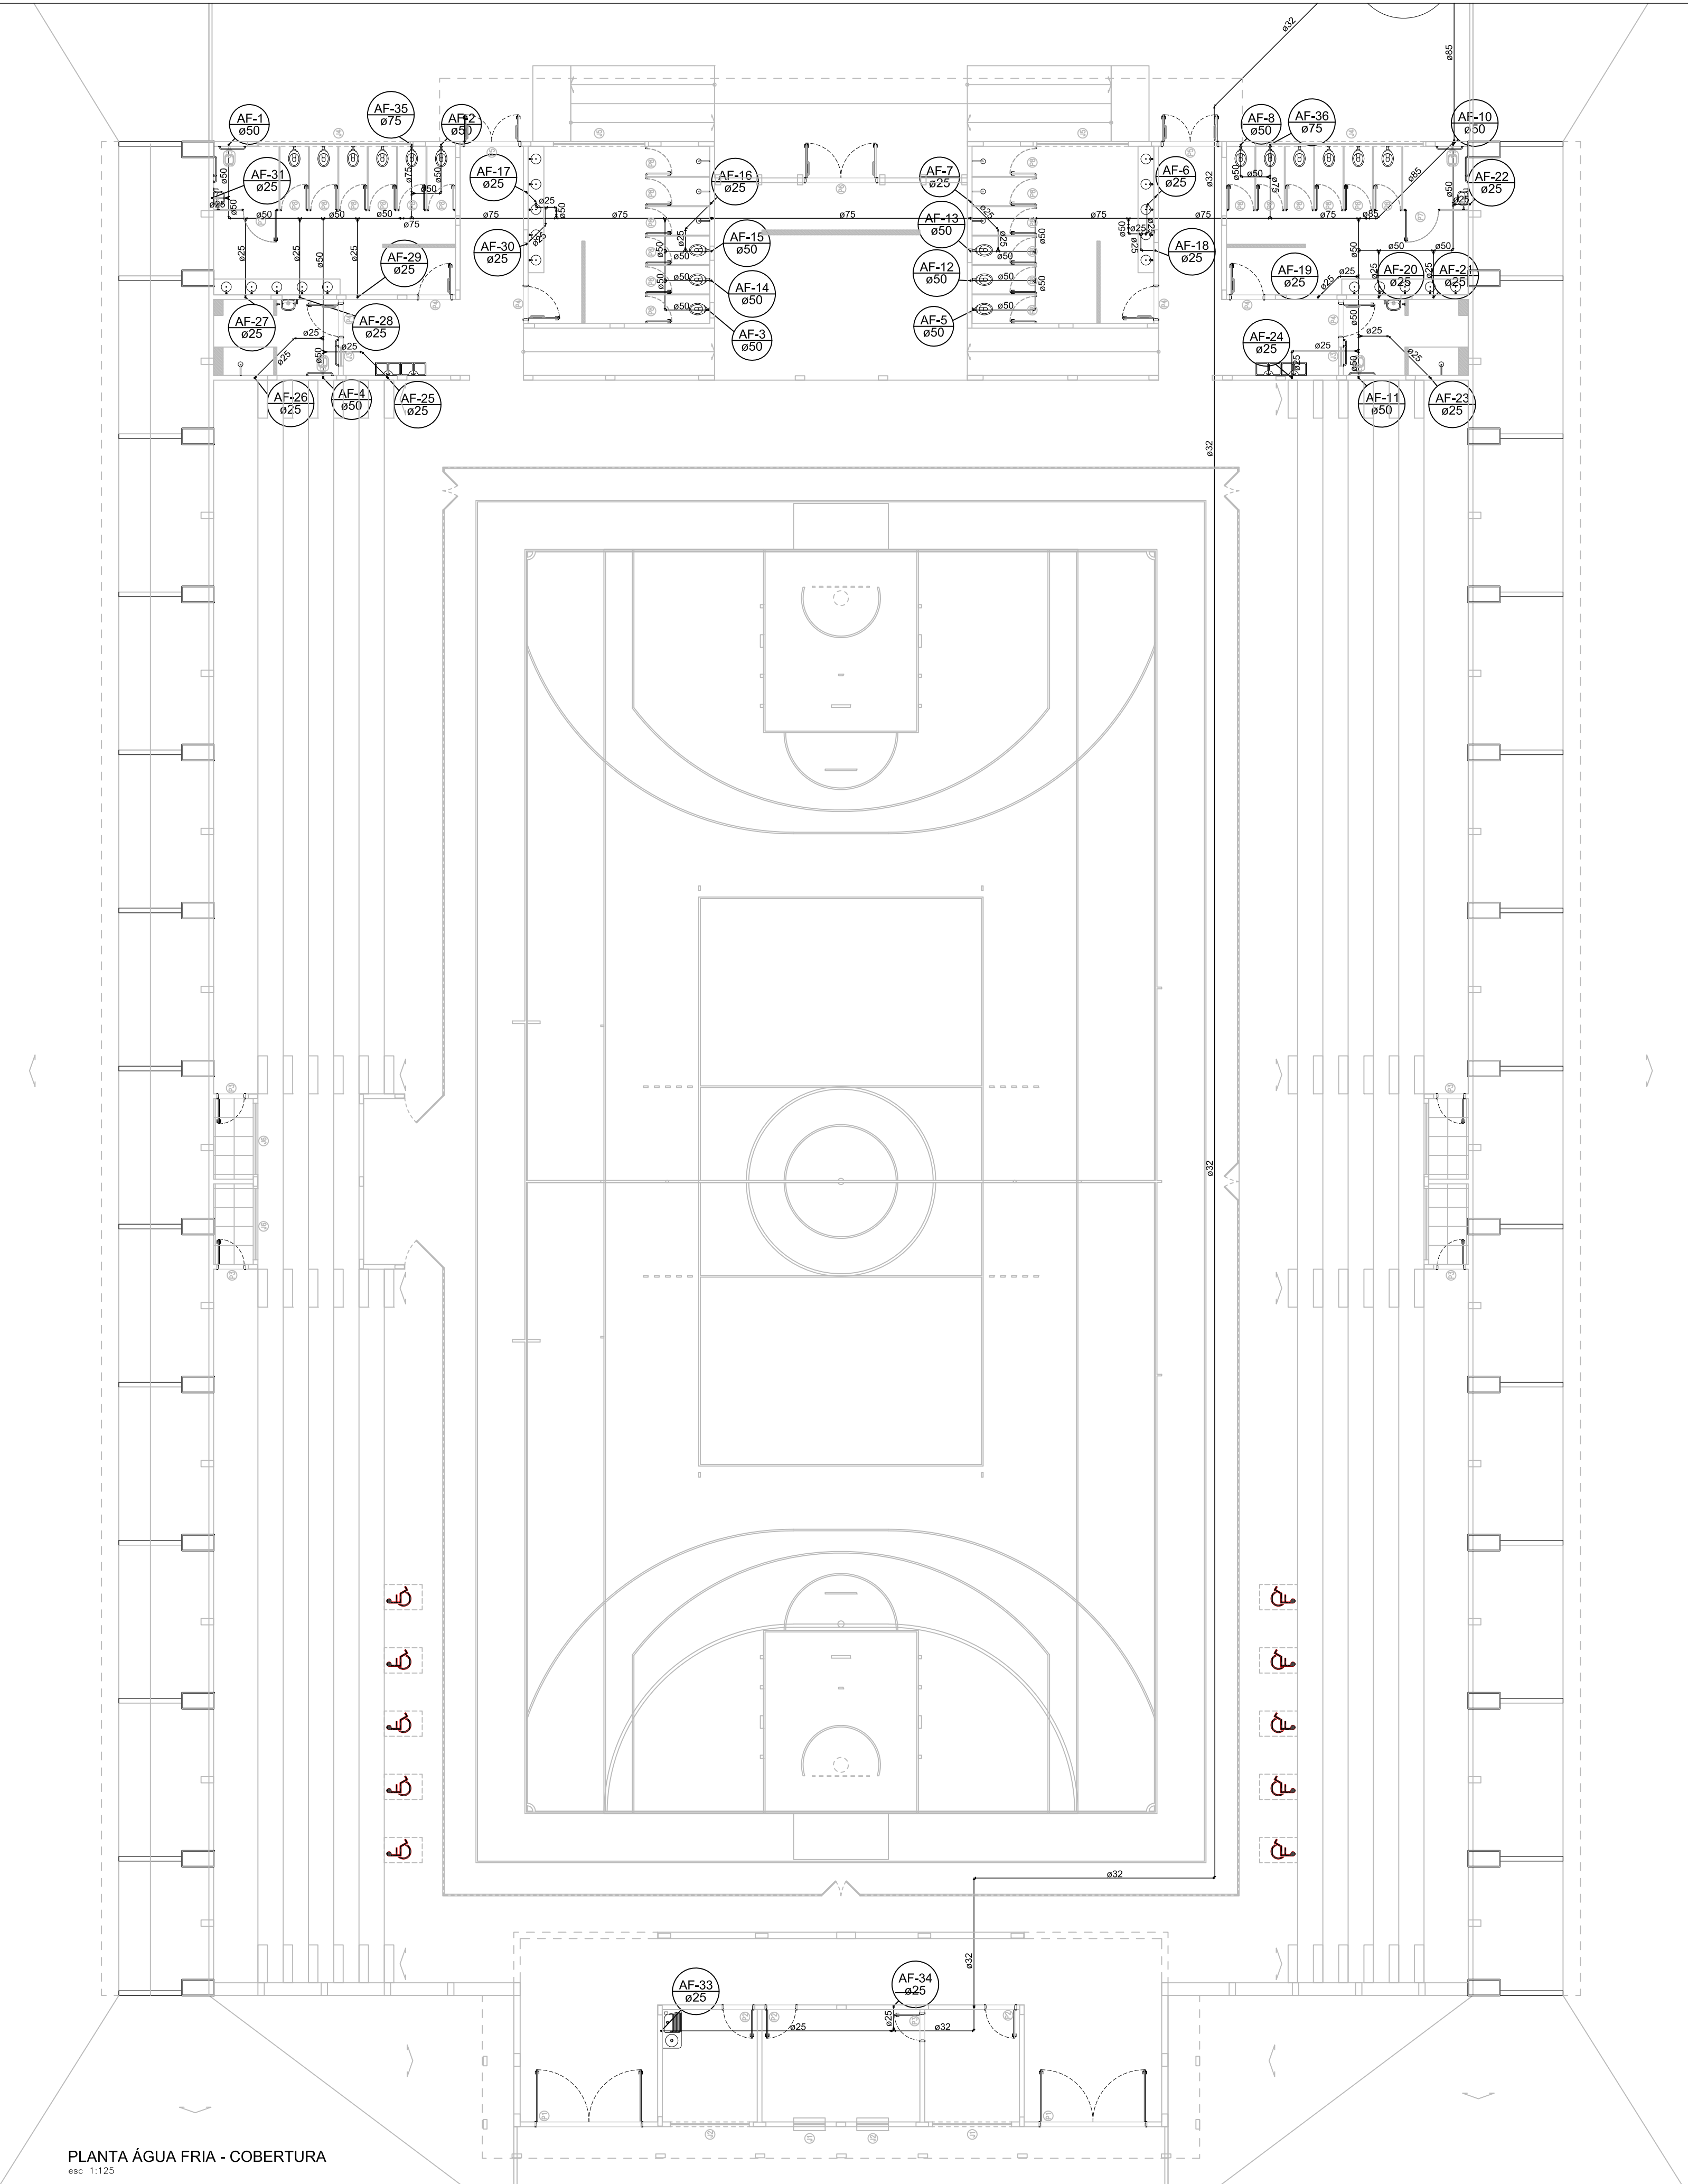

PLANTA ÁGUA FRIA - COBERTURA
esc. 1:125

ASSOMASUL


Associação dos Municípios do Mato Grosso do Sul

Municipalismo atuante. Estado forte.


CENTRAL DE PROJETOS

TIPO DA OBRA	CONSTRUÇÃO DE GINÁSIO POLIESPORTIVO		
ENDEREÇO	RUA CARMEM BARBOSA PUPO LOTE 01		
CIDADE	MUNICÍPIO DE ITAQUIRAÍ		
PROPRIETÁRIO	PREFEITURA MUNICIPAL DE ITAQUIRAÍ		
CNPJ	PREFEITO THALLES HENRIQUE TOMAZELLI CNPJ: 15.403.041/0001-04		
AUTOR DO PROJETO	EDUARDO ROBERTO VIEIRA LIMA		
TÍTULO PROFISSIONAL	ENGENHEIRO CIVIL - CREA 51.284-D/PR		
ÁREA DO TERRENO	17.598,95 m²	ASSUNTO:	PROJETO ÁGUA FRIA
ÁREA DA INTERVENÇÃO	6.666,91 m²	CONTEÚDO:	PLANTA ÁGUA FRIA
ÁREA CONSTRUÍDA	2.912,52 m²		
ESCALA INDICADA			
DATA	ABRIL/2022		


FOLHA Nº
01/03

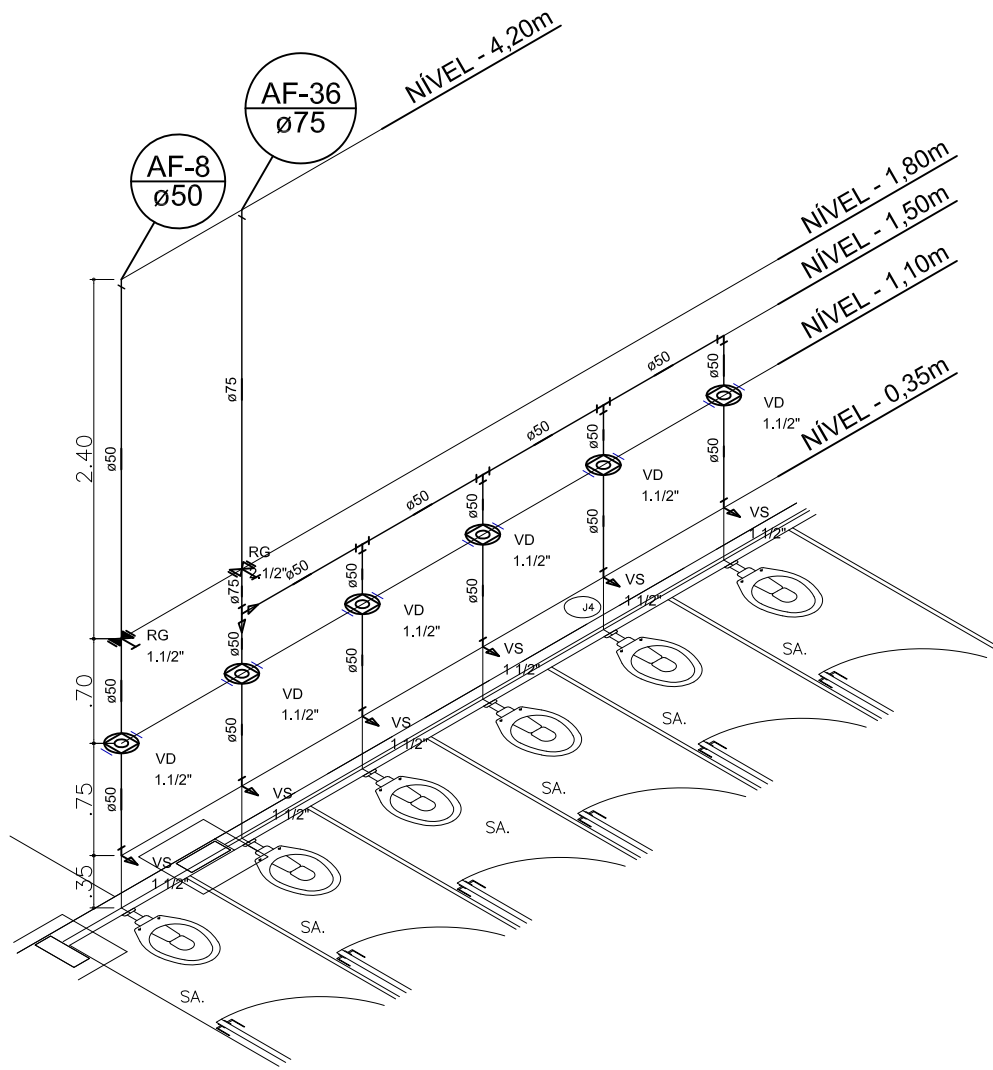


DETALHE H1
esc 1:50

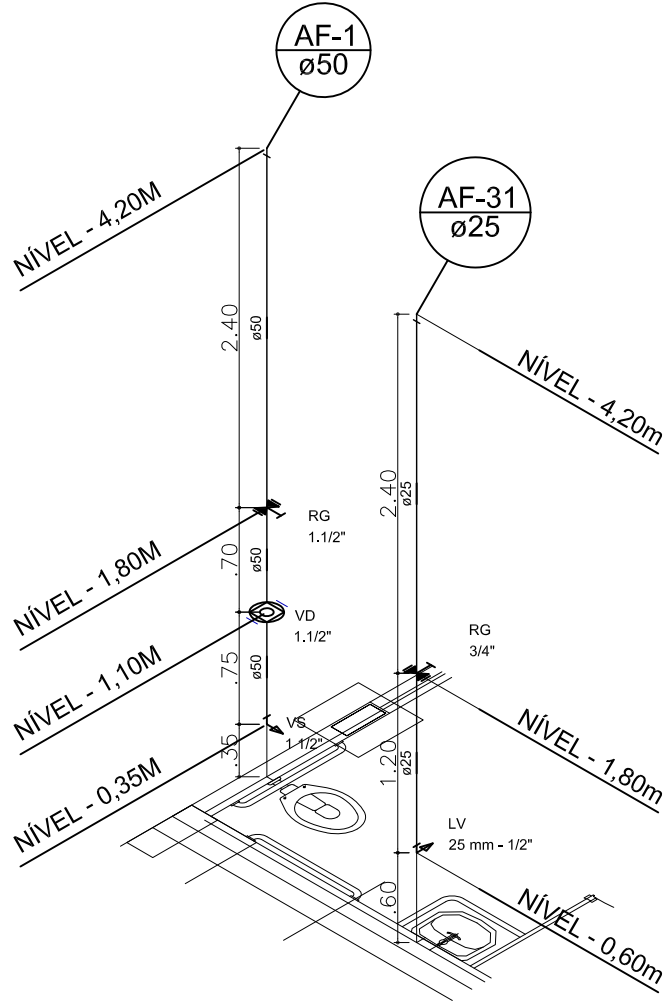


DETALHE H2
esc 1:50

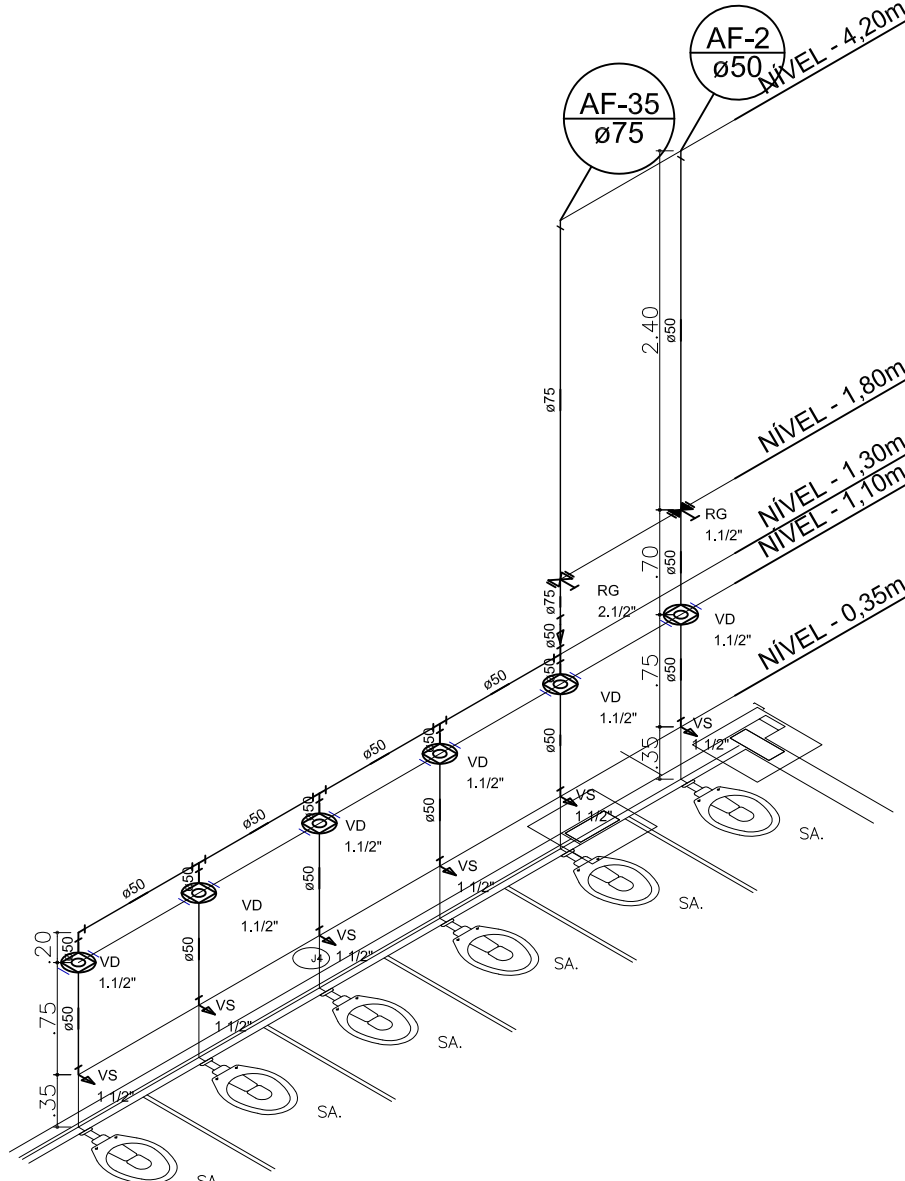


DETALHE H3
esc 1:50

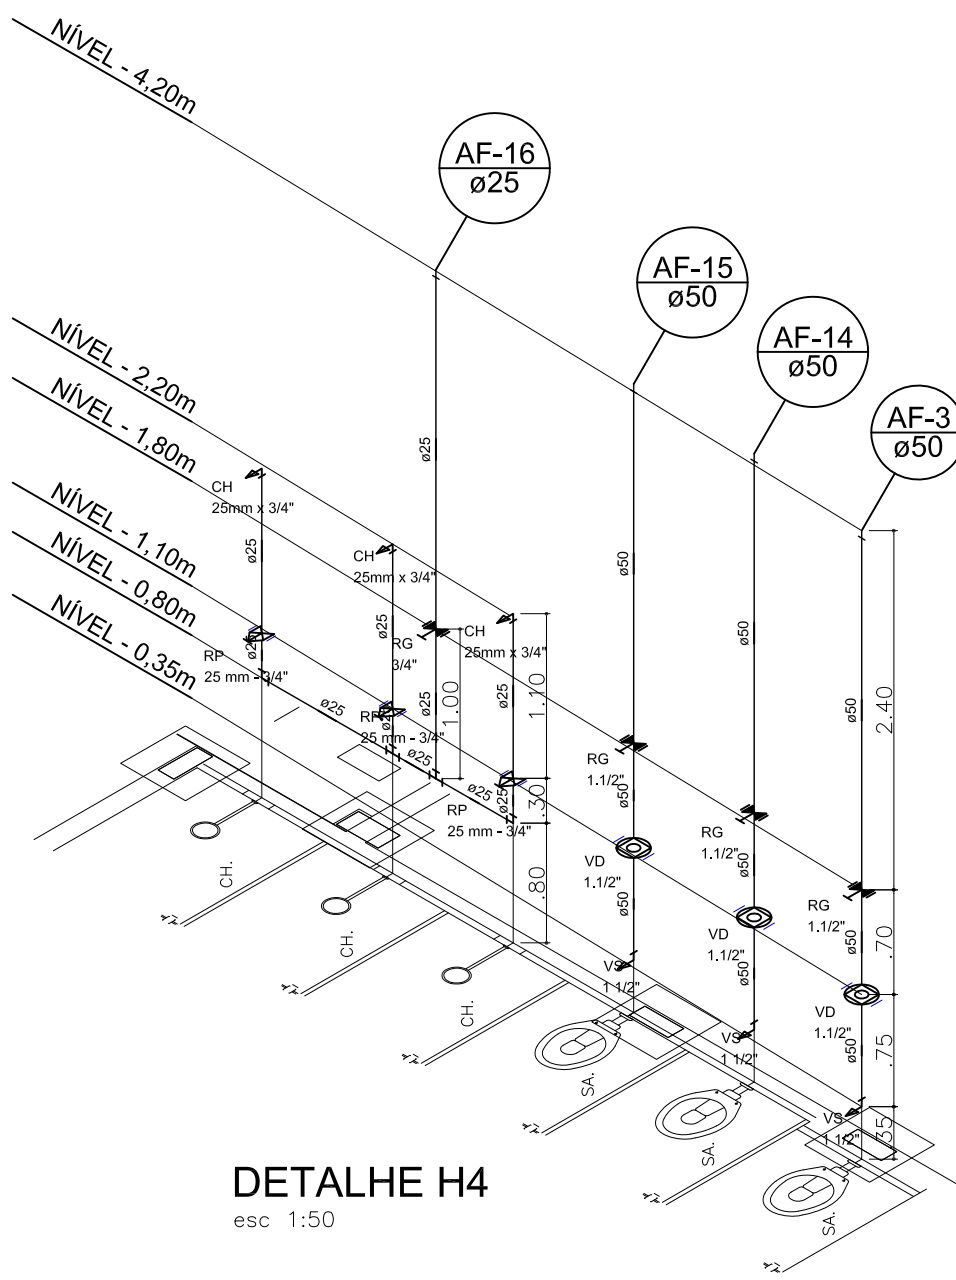


DETALHE H4
esc 1:50

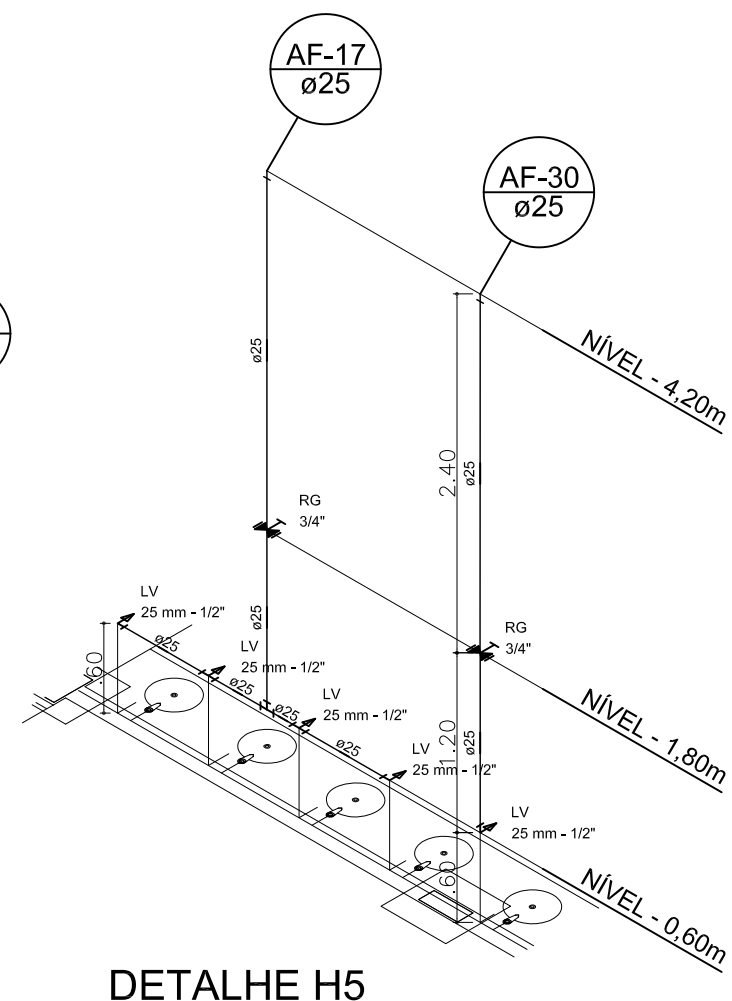


DETALHE H5
esc 1:50

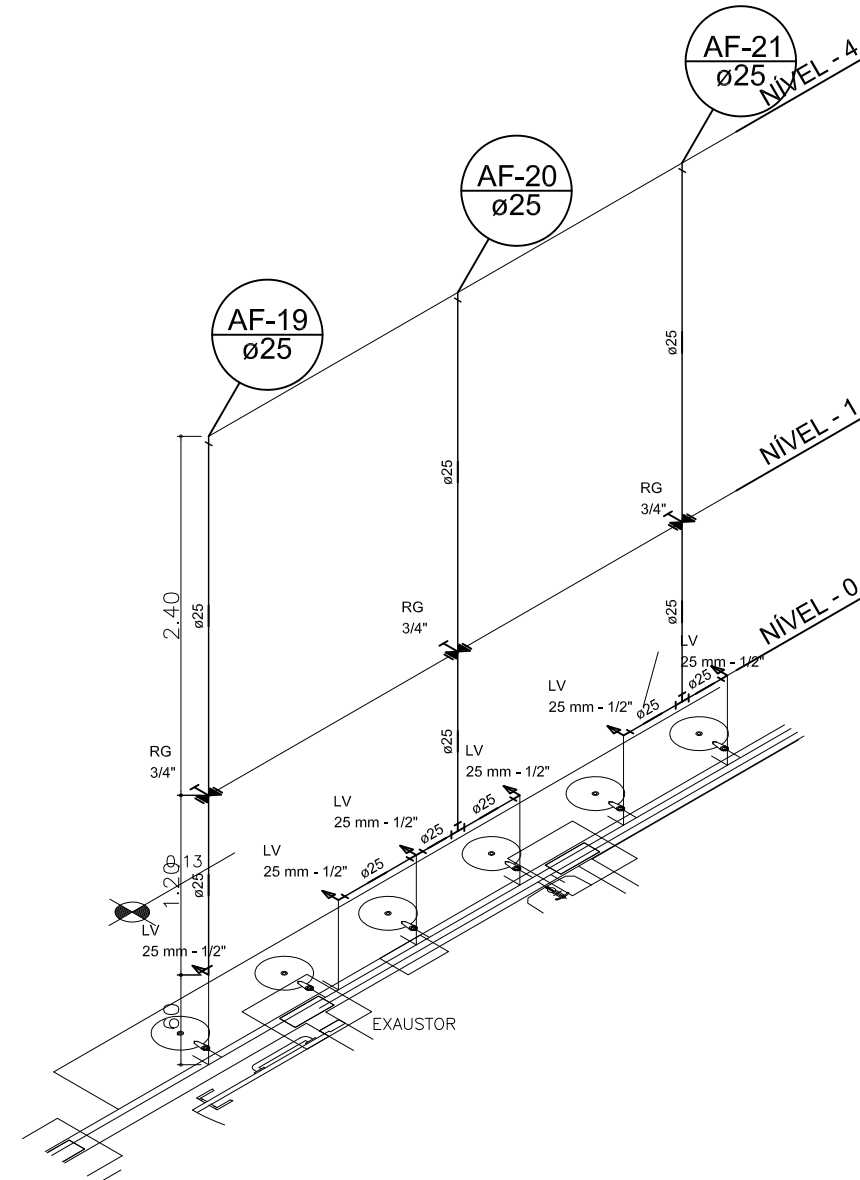


DETALHE H6
esc 1:50

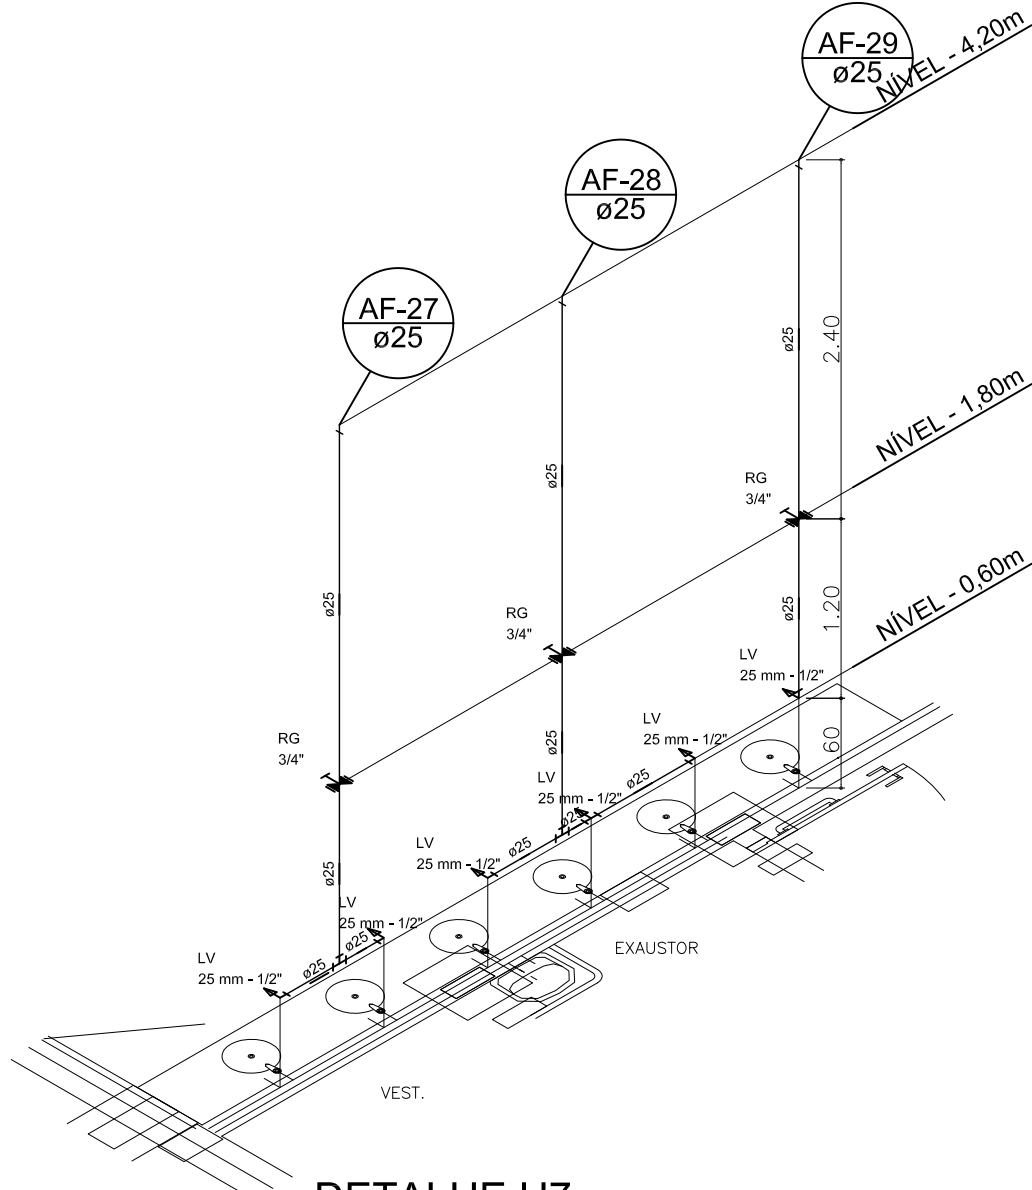


DETALHE H7
esc 1:50

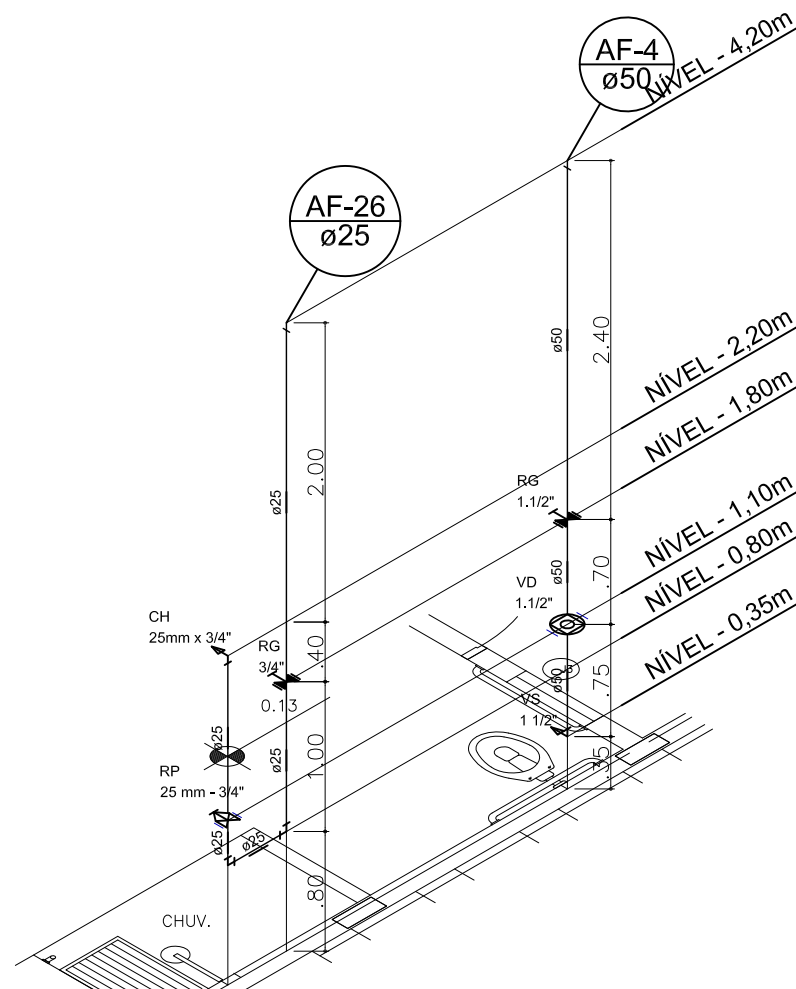


DETALHE H8
esc 1:50

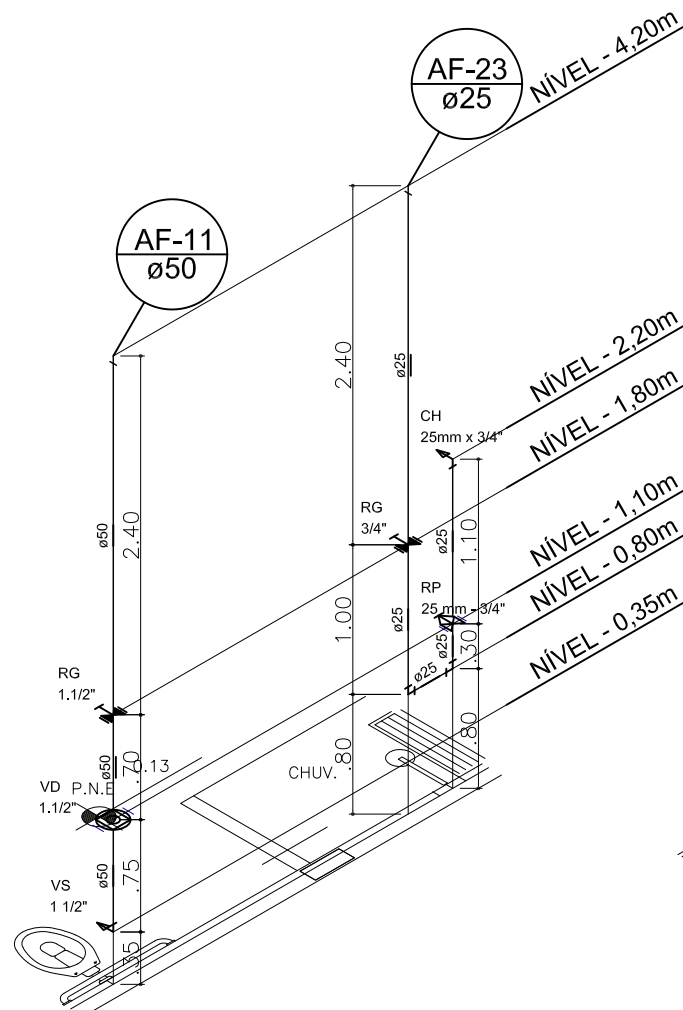


DETALHE H9
escala 1:25

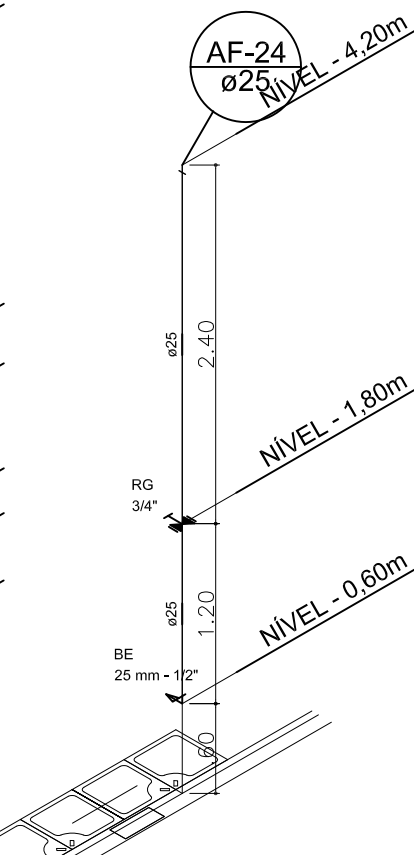


DETALHE H10
esc 1:50

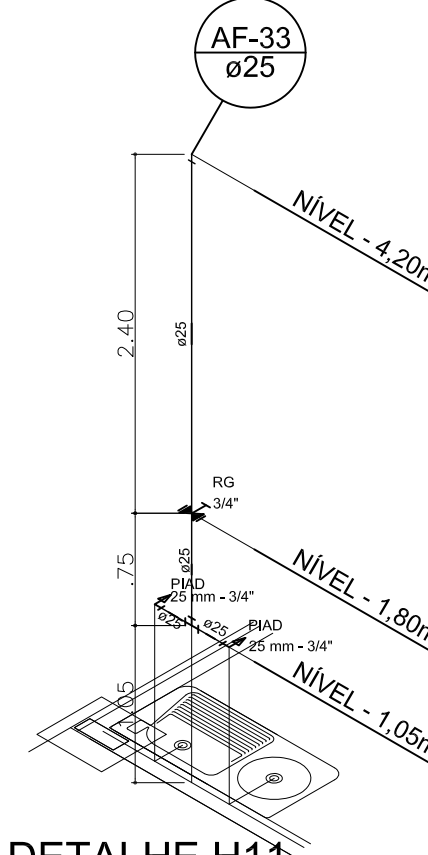


DETALHE H11
esc 1:50

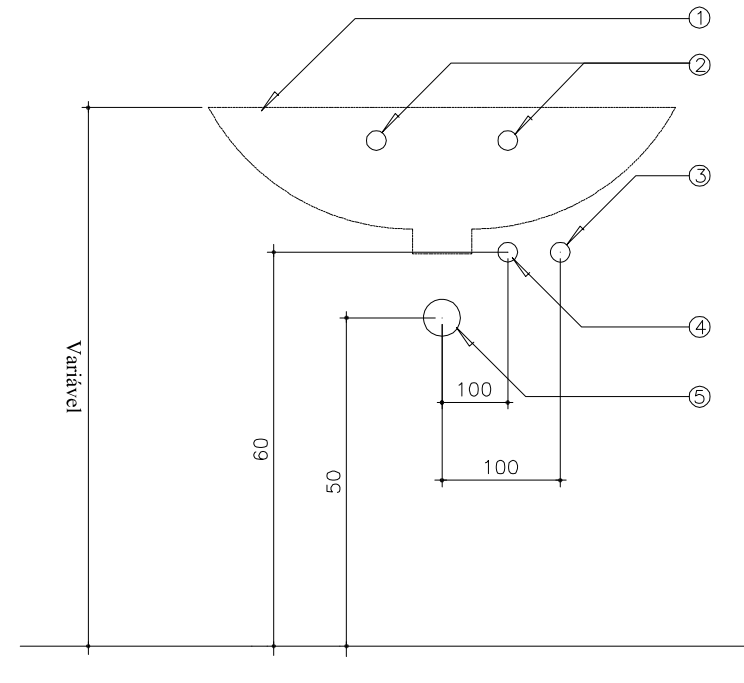

Det. Lavatório - Posição dos pontos
vista

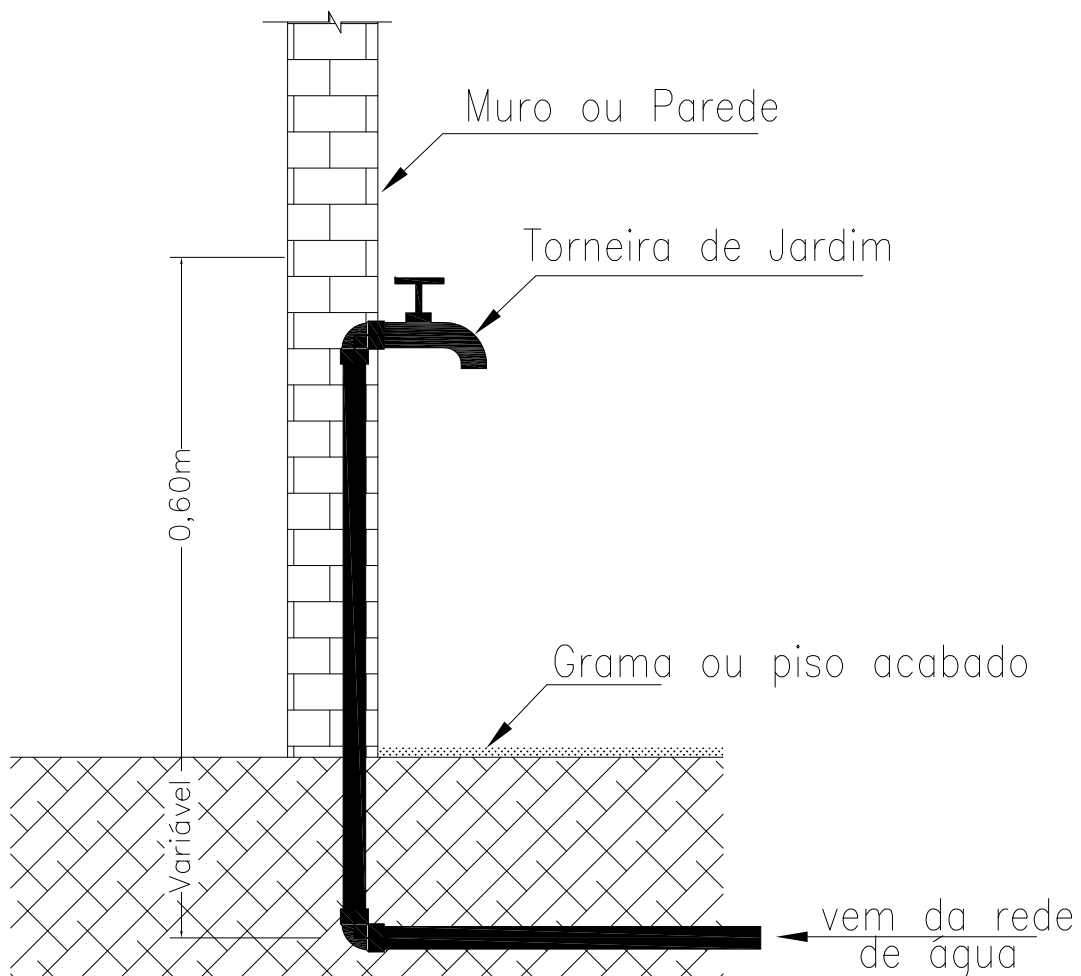



Det. Torneira de Jardim
Sem esc

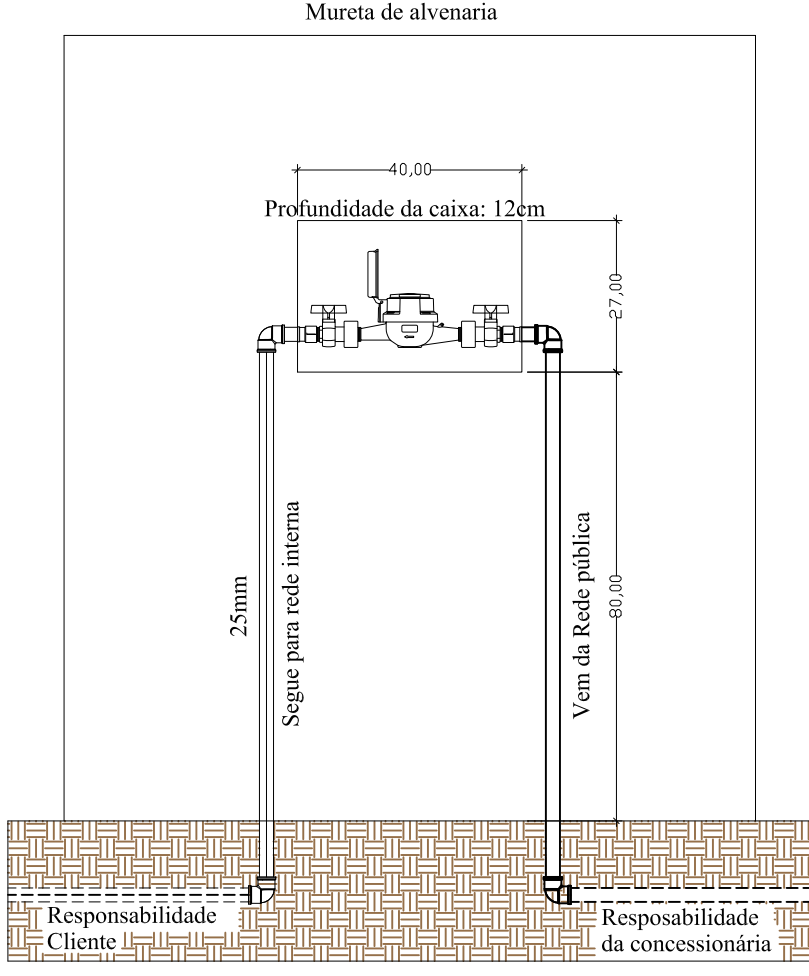


Det. Hidrômetro
Sem esc

ASSOMASUL Associação dos Municípios de Mato Grosso do Sul Municipalismo atuante. Estado forte.		CENTRAL DE PROJETOS	
TIPO DA OBRA CONSTRUÇÃO DE GINÁSIO POLIESPORTIVO			
ENDEREÇO RUA CARMEM BARBOSA PUPO LOTE 01			
CIDADE MUNICÍPIO DE ITAQUIRAÍ			
		PREFEITURA MUNICIPAL DE ITAQUIRAÍ	
PROPRIETÁRIO CNPJ		PREFEITO THALLES HENRIQUE TOMAZELLI CNPJ: 15.403.041/0001-04	
AUTOR DO PROJETO TÍTULO PROFISSIONAL		EDUARDO RODRIGO VIEIRA LIMA ENGENHEIRO CIVIL - CREA 51.264-D/PR	
ÁREA DO TERRENO 17.599,95 m²		ASSUNTO: PROJETO ÁGUA FRIA	FOLHA Nº
ÁREA DA INTERVENÇÃO 6.666,91m²		CONTEÚDO: ISOMÉTRICO TERREO	02/03
ÁREA CONSTRUÍDA 2.912,52m²		DETALHES	
ESCALA INDICADA			
DATA ABRIL/2022			

Locação do hidrômetro
Pela rua Eldorado

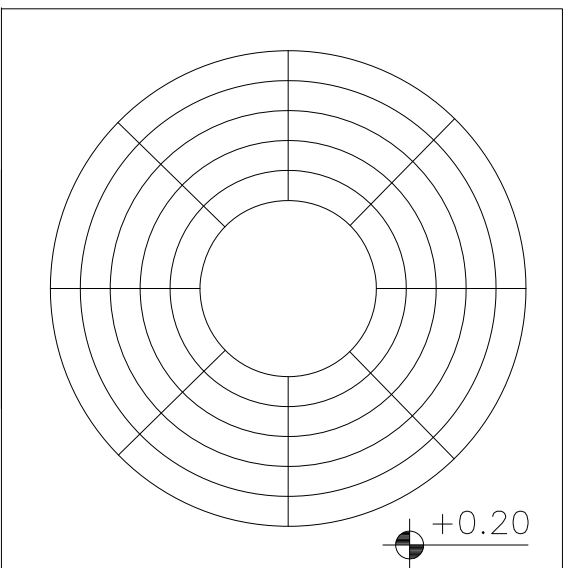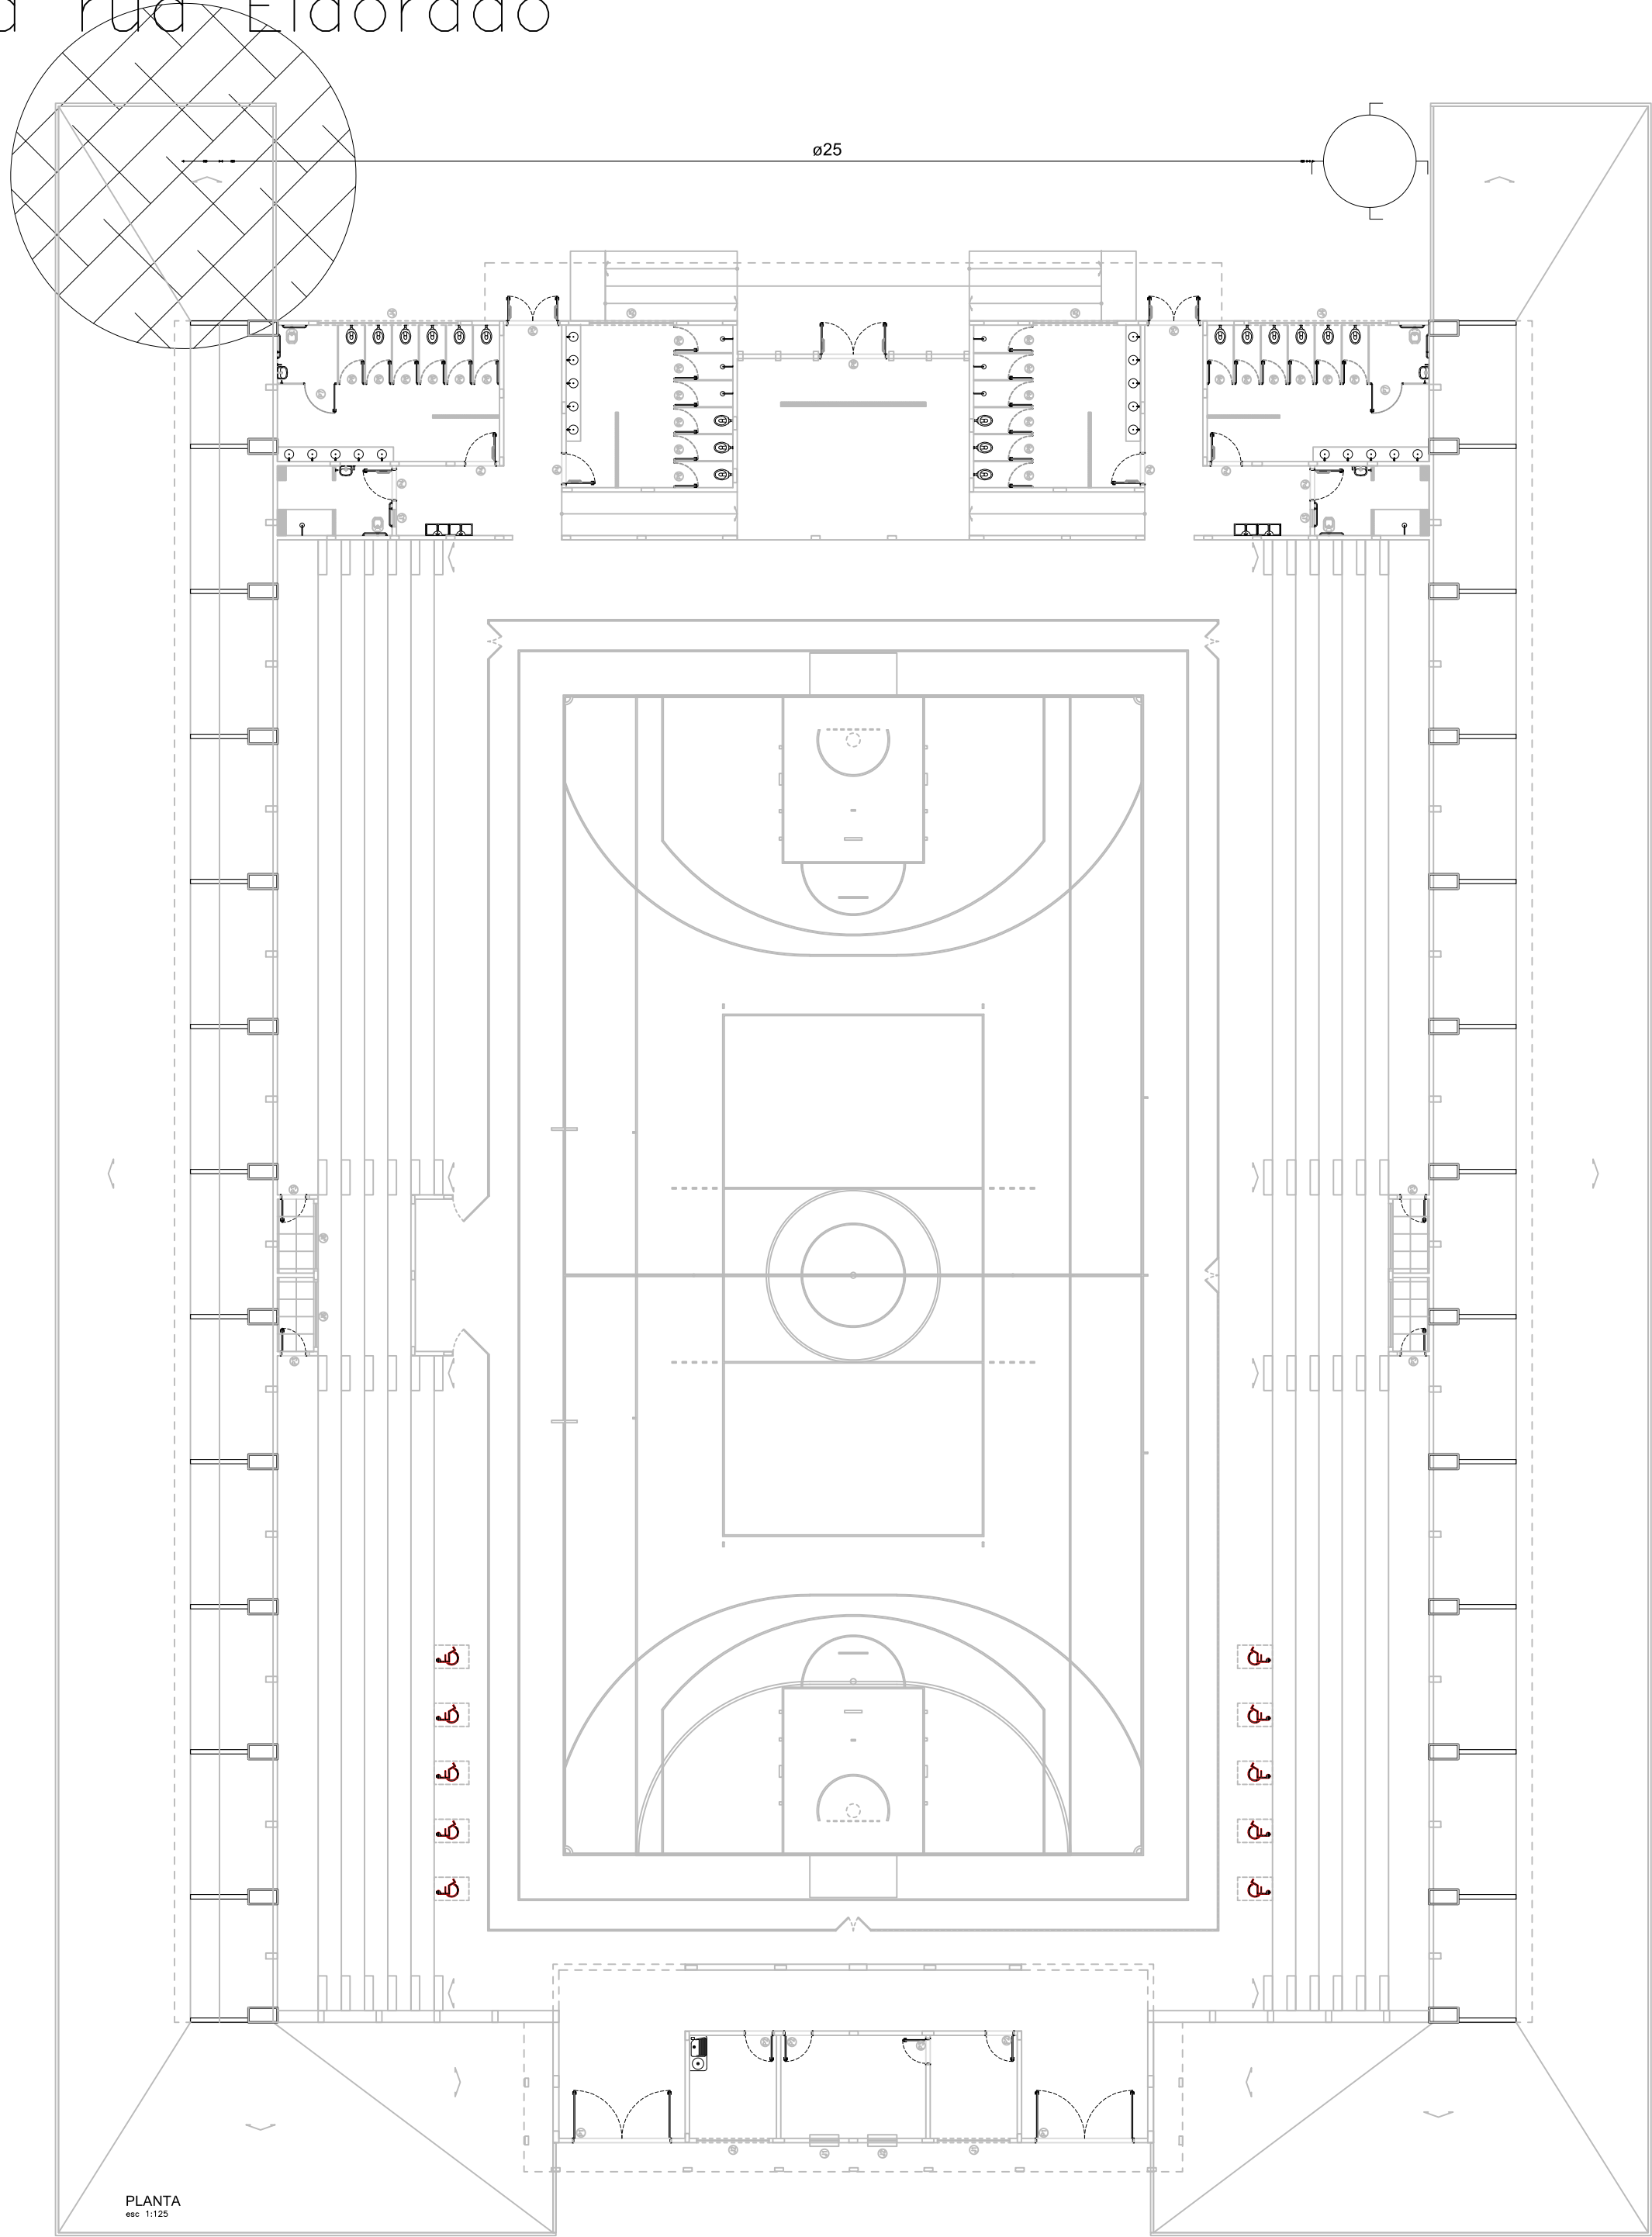

PLANTA
esc. 1:50

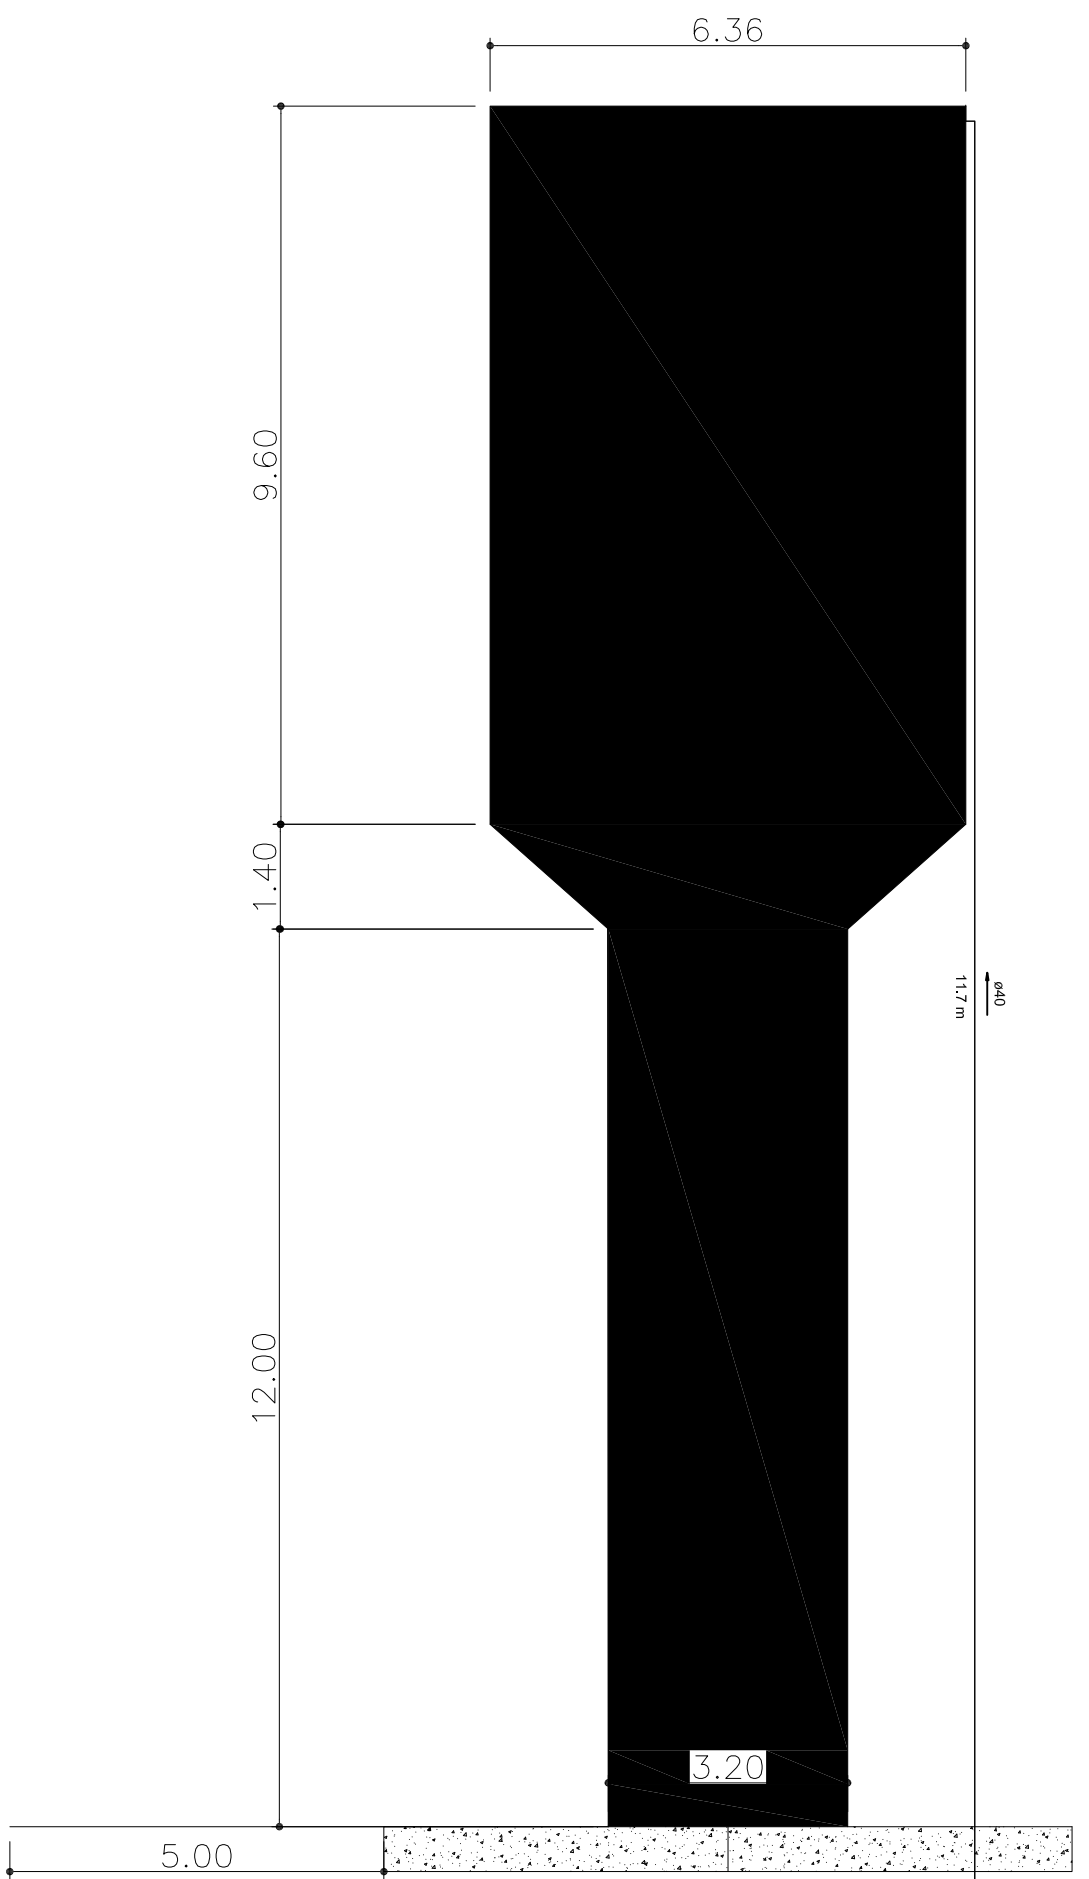

VISTA 01
esc. 1:50

ASSOMASUL Associação dos Municípios de Mato Grosso do Sul Municipalismo atuante. Estado forte.				CENTRAL DE PROJETOS	
TIPO DA OBRA CONSTRUÇÃO DE GINÁSIO POLIESPORTIVO					
ENDEREÇO RUA CARMEM BARBOSA PUPO LOTE 01					
CIDADE MUNICÍPIO DE ITAQUIRAÍ					
PROPRIETÁRIO		PREFEITURA MUNICIPAL DE ITAQUIRAÍ			
CNPJ		PREFEITO THALLES HENRIQUE TOMAZELLI CNPJ: 15.403.041/0001-04			
AUTOR DO PROJETO		EDUARDO RODRIGO VIEIRA LIMA			
TÍTULO PROFISSIONAL		ENGENHEIRO CIVIL - CREA 51.264-D/PR			
ÁREA DO TERRENO	17.599,95 m²	PROJETO: PROJETO ÁGUA FRIA			FOLHA Nº
ÁREA DA INTERVENÇÃO	6.666,91m²	CONTEÚDO: LOCAÇÃO DO HIDRÔMETRO DETALHE CAIXA D'ÁGUA			03/03
ÁREA CONSTRUÍDA	2.912,52m²				
ESCALA INDICADA					
DATA	ABRIL/2022				