


MAPA DO BRASIL

SEM ESCALA





MAPA DO MATO GROSSO DO SUL

SEM ESCALA

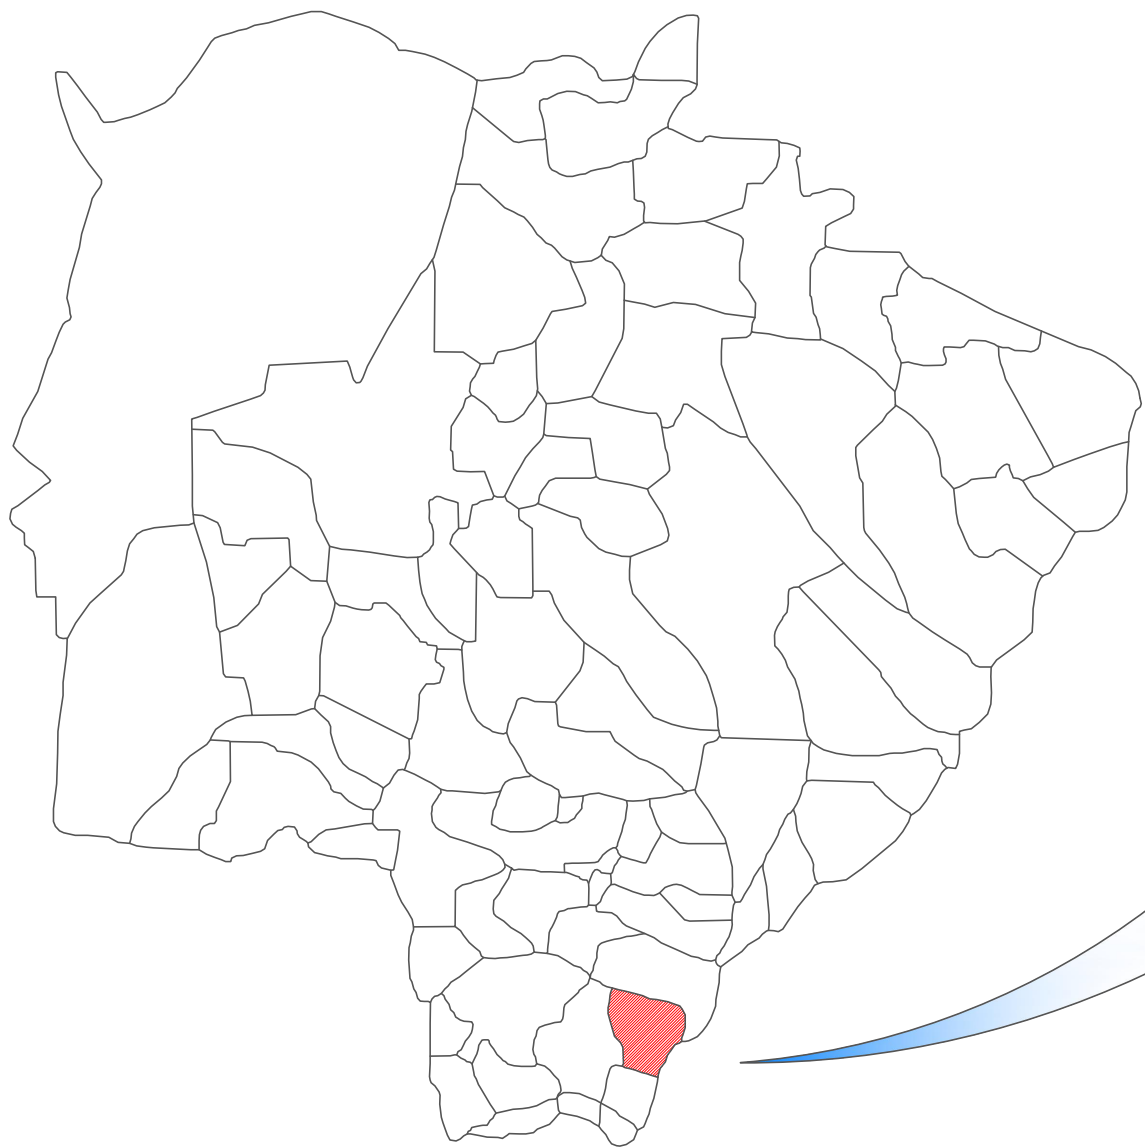

MAPA DO MUNICÍPIO DE ITAQUIRAÍ/MS

Esc: 1:15.000

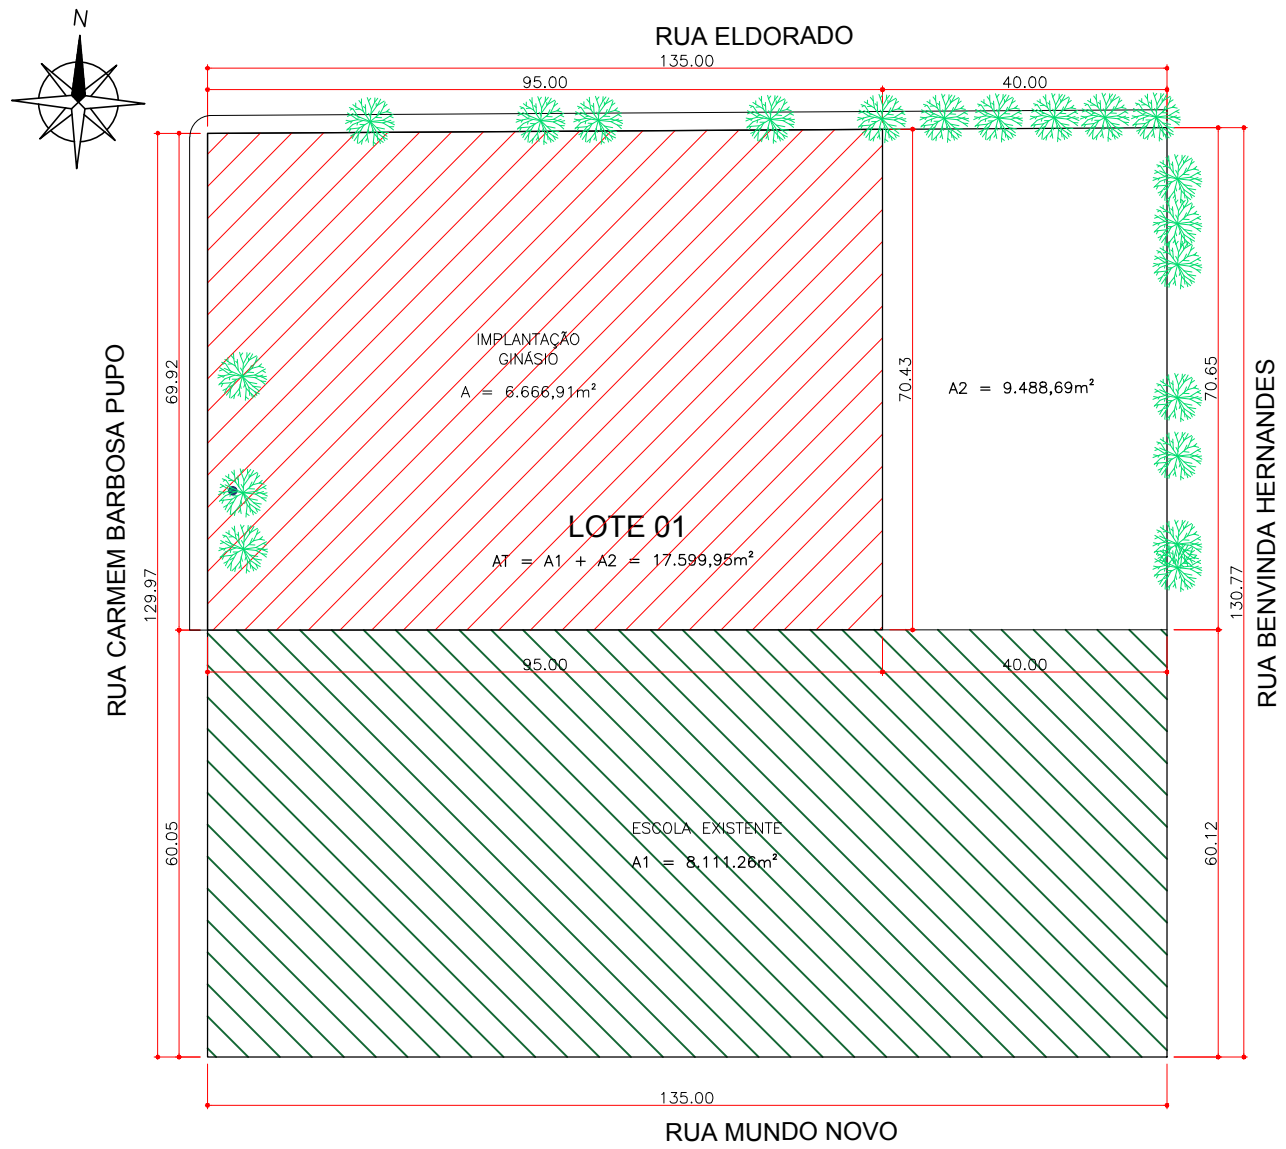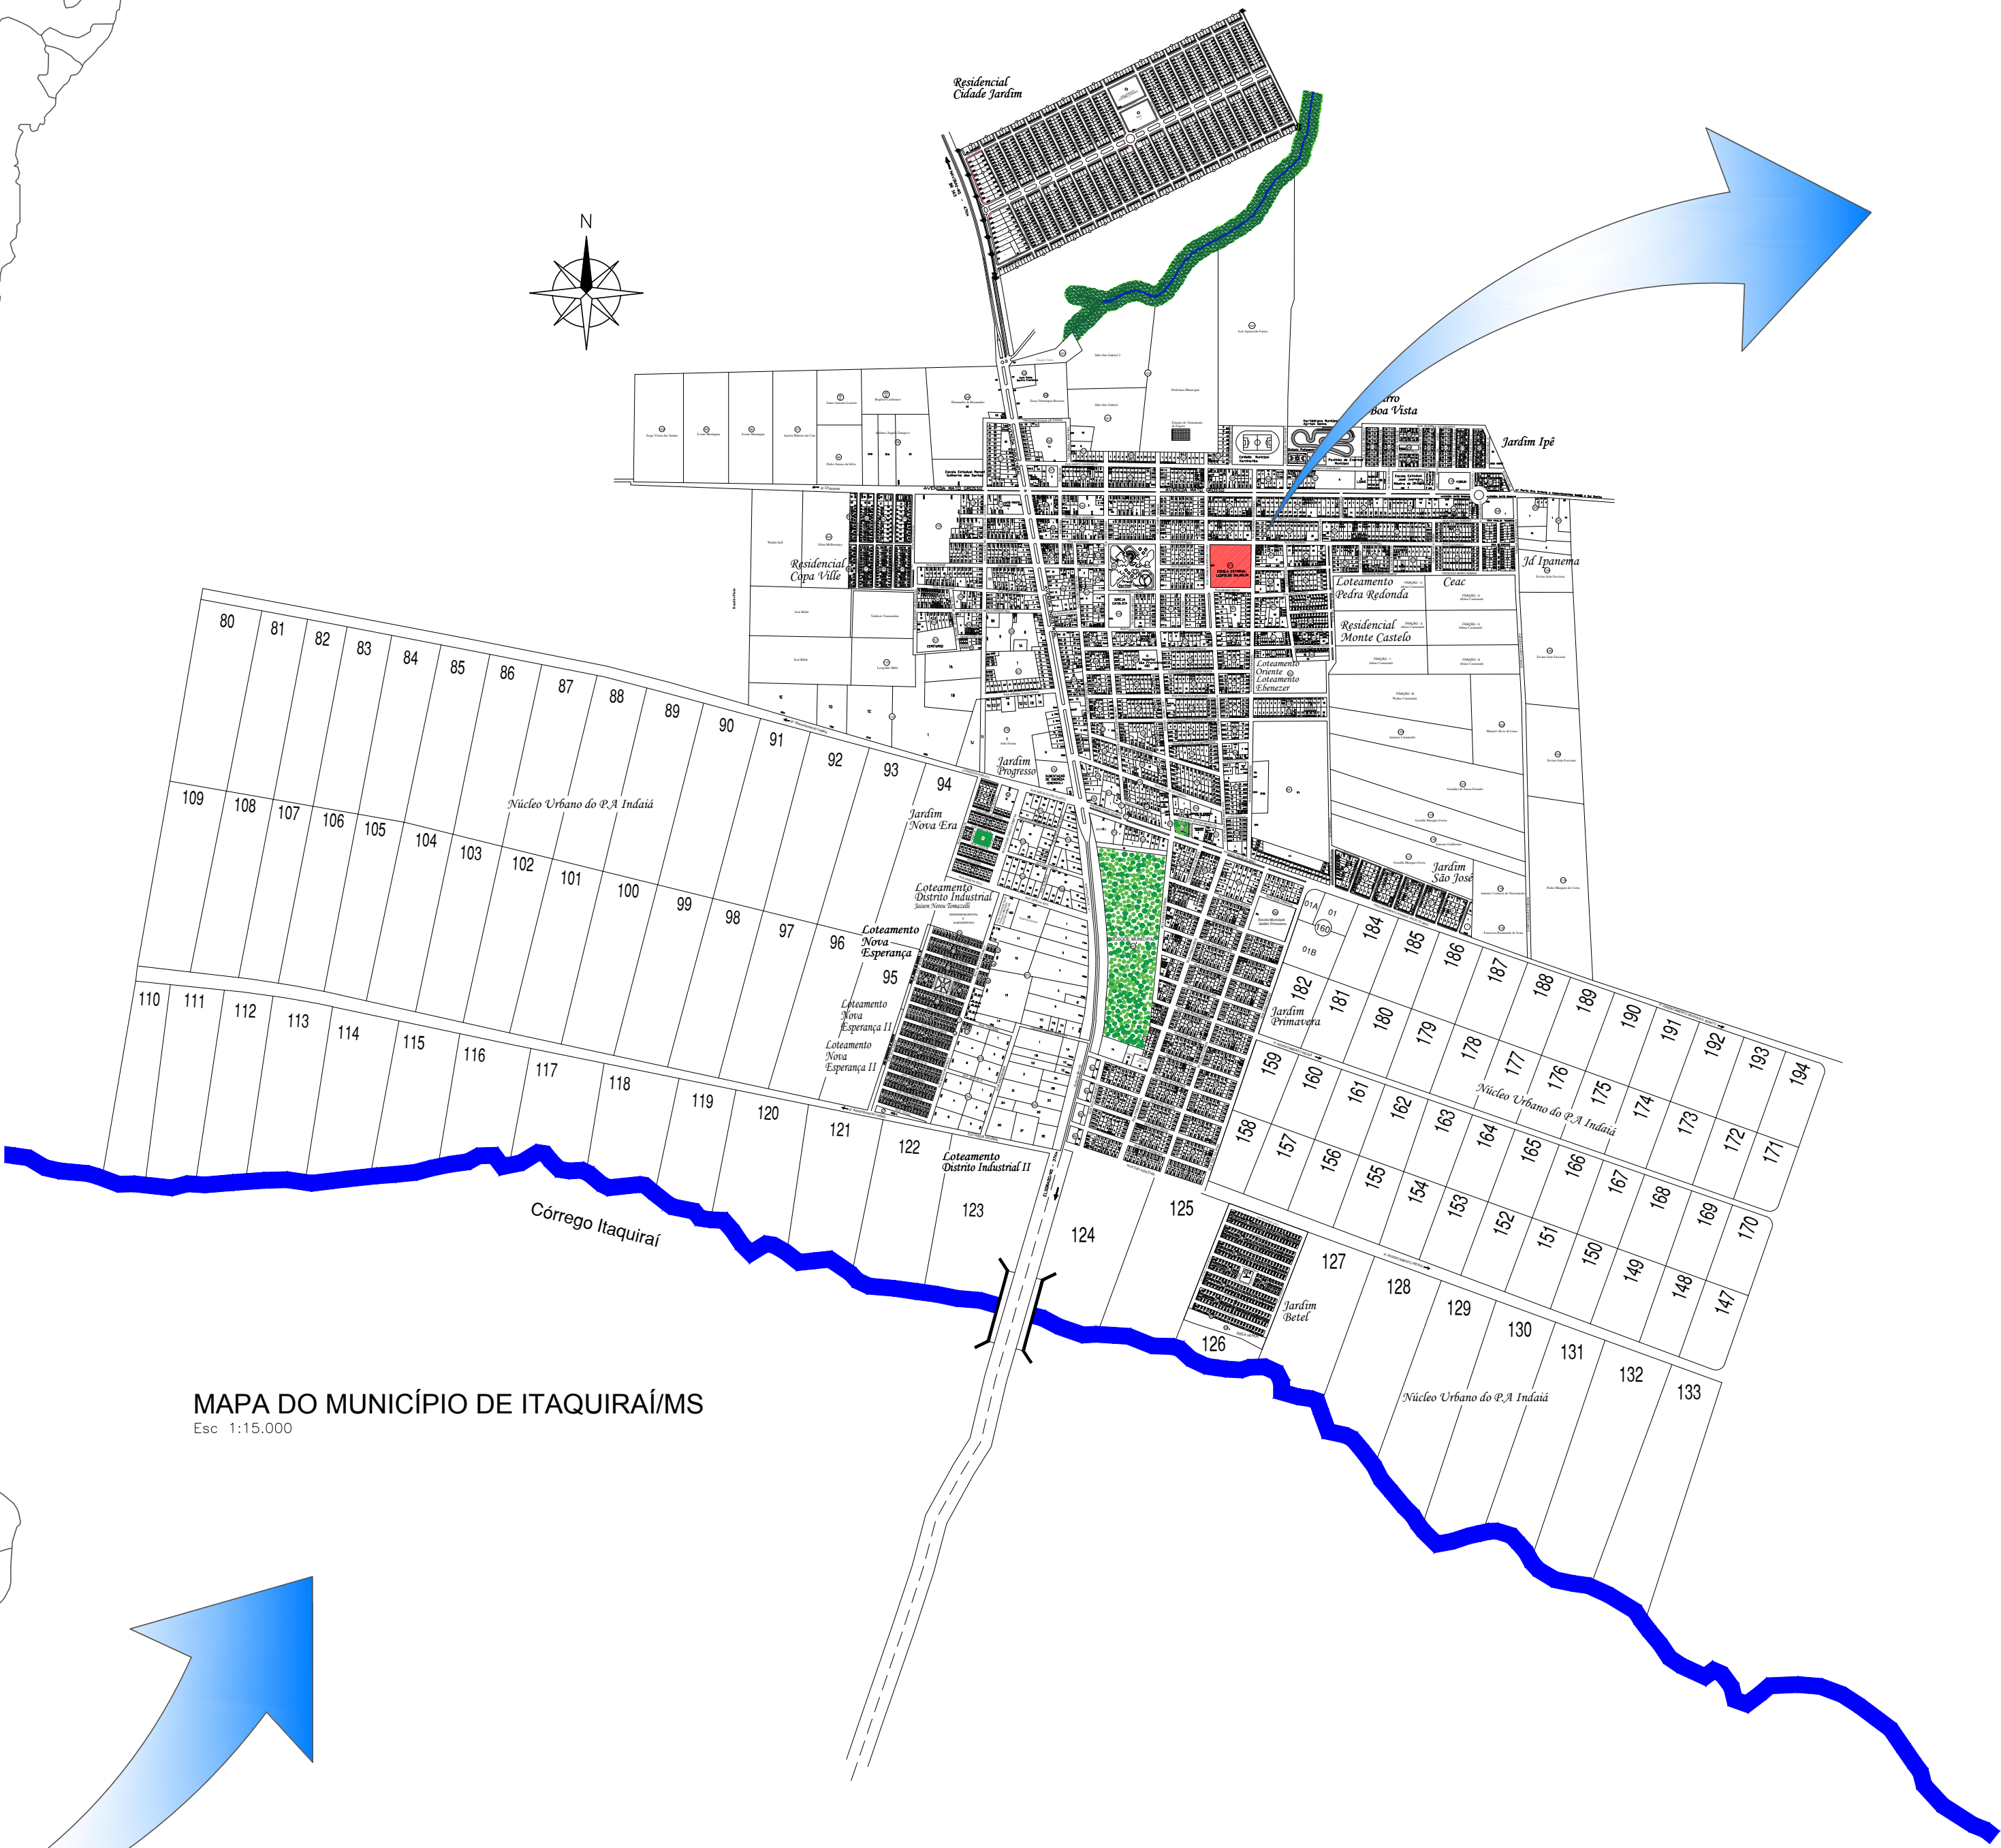

PLANTA BAIXA - ÁREA DE INTERVENÇÃO

Esc: 1:1000

LEGENDA

- ÁREA TERRENO OCUPADO
- ÁREA DE INTERVENÇÃO
- TELEFONE PÚBLICO EXISTENTE
- ÁRVORES EXISTENTES

ASSOMASUL

Associação dos Municípios de Mato Grosso do Sul

Municipalismo atuante. Estado forte.



CENTRAL DE PROJETOS

TIPO DA OBRA: PROJETO ARQUITETÔNICO CONSTRUÇÃO GINÁSIO POLIESPORTIVO

ENDEREÇO: RUA CARMEM BARBOSA PUPO LOTE 01
CIDADE: MUNICÍPIO DE ITAQUIRAÍ

PROPRIETÁRIO: PREFEITURA MUNICIPAL DE ITAQUIRAÍ
CNPJ: PREFEITO THALLES HENRIQUE TOMAZELLI
CNPJ: 15.403.041/0001-04


AUTOR DO PROJETO: EDUARDO RODRIGO VIEIRA LIMA
TÍTULO PROFISSIONAL: ENGENHEIRO CIVIL - CREA 51264/D PR

ÁREA DO TERRENO: 17.599,95 m²
ÁREA DA INTERVENÇÃO: 6.666,91 m²
ÁREA CONSTRUÍDA: 2.912,52 m²
ESCALA INDICADA:
DATA: ABRIL/2022


ASSUNTO: PROJETO ARQUITETÔNICO
CONTEÚDO: MAPA DO BRASIL
PLANTA DE SITUAÇÃO
PLANTA DE LOCAÇÃO

FOLHA Nº

1/9

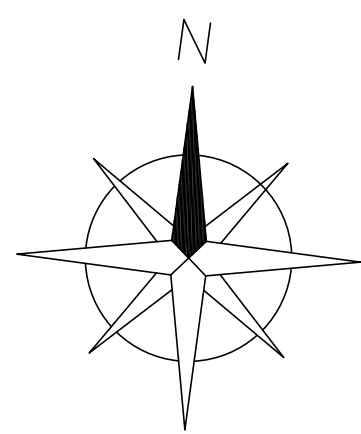

RUA ELDORADO

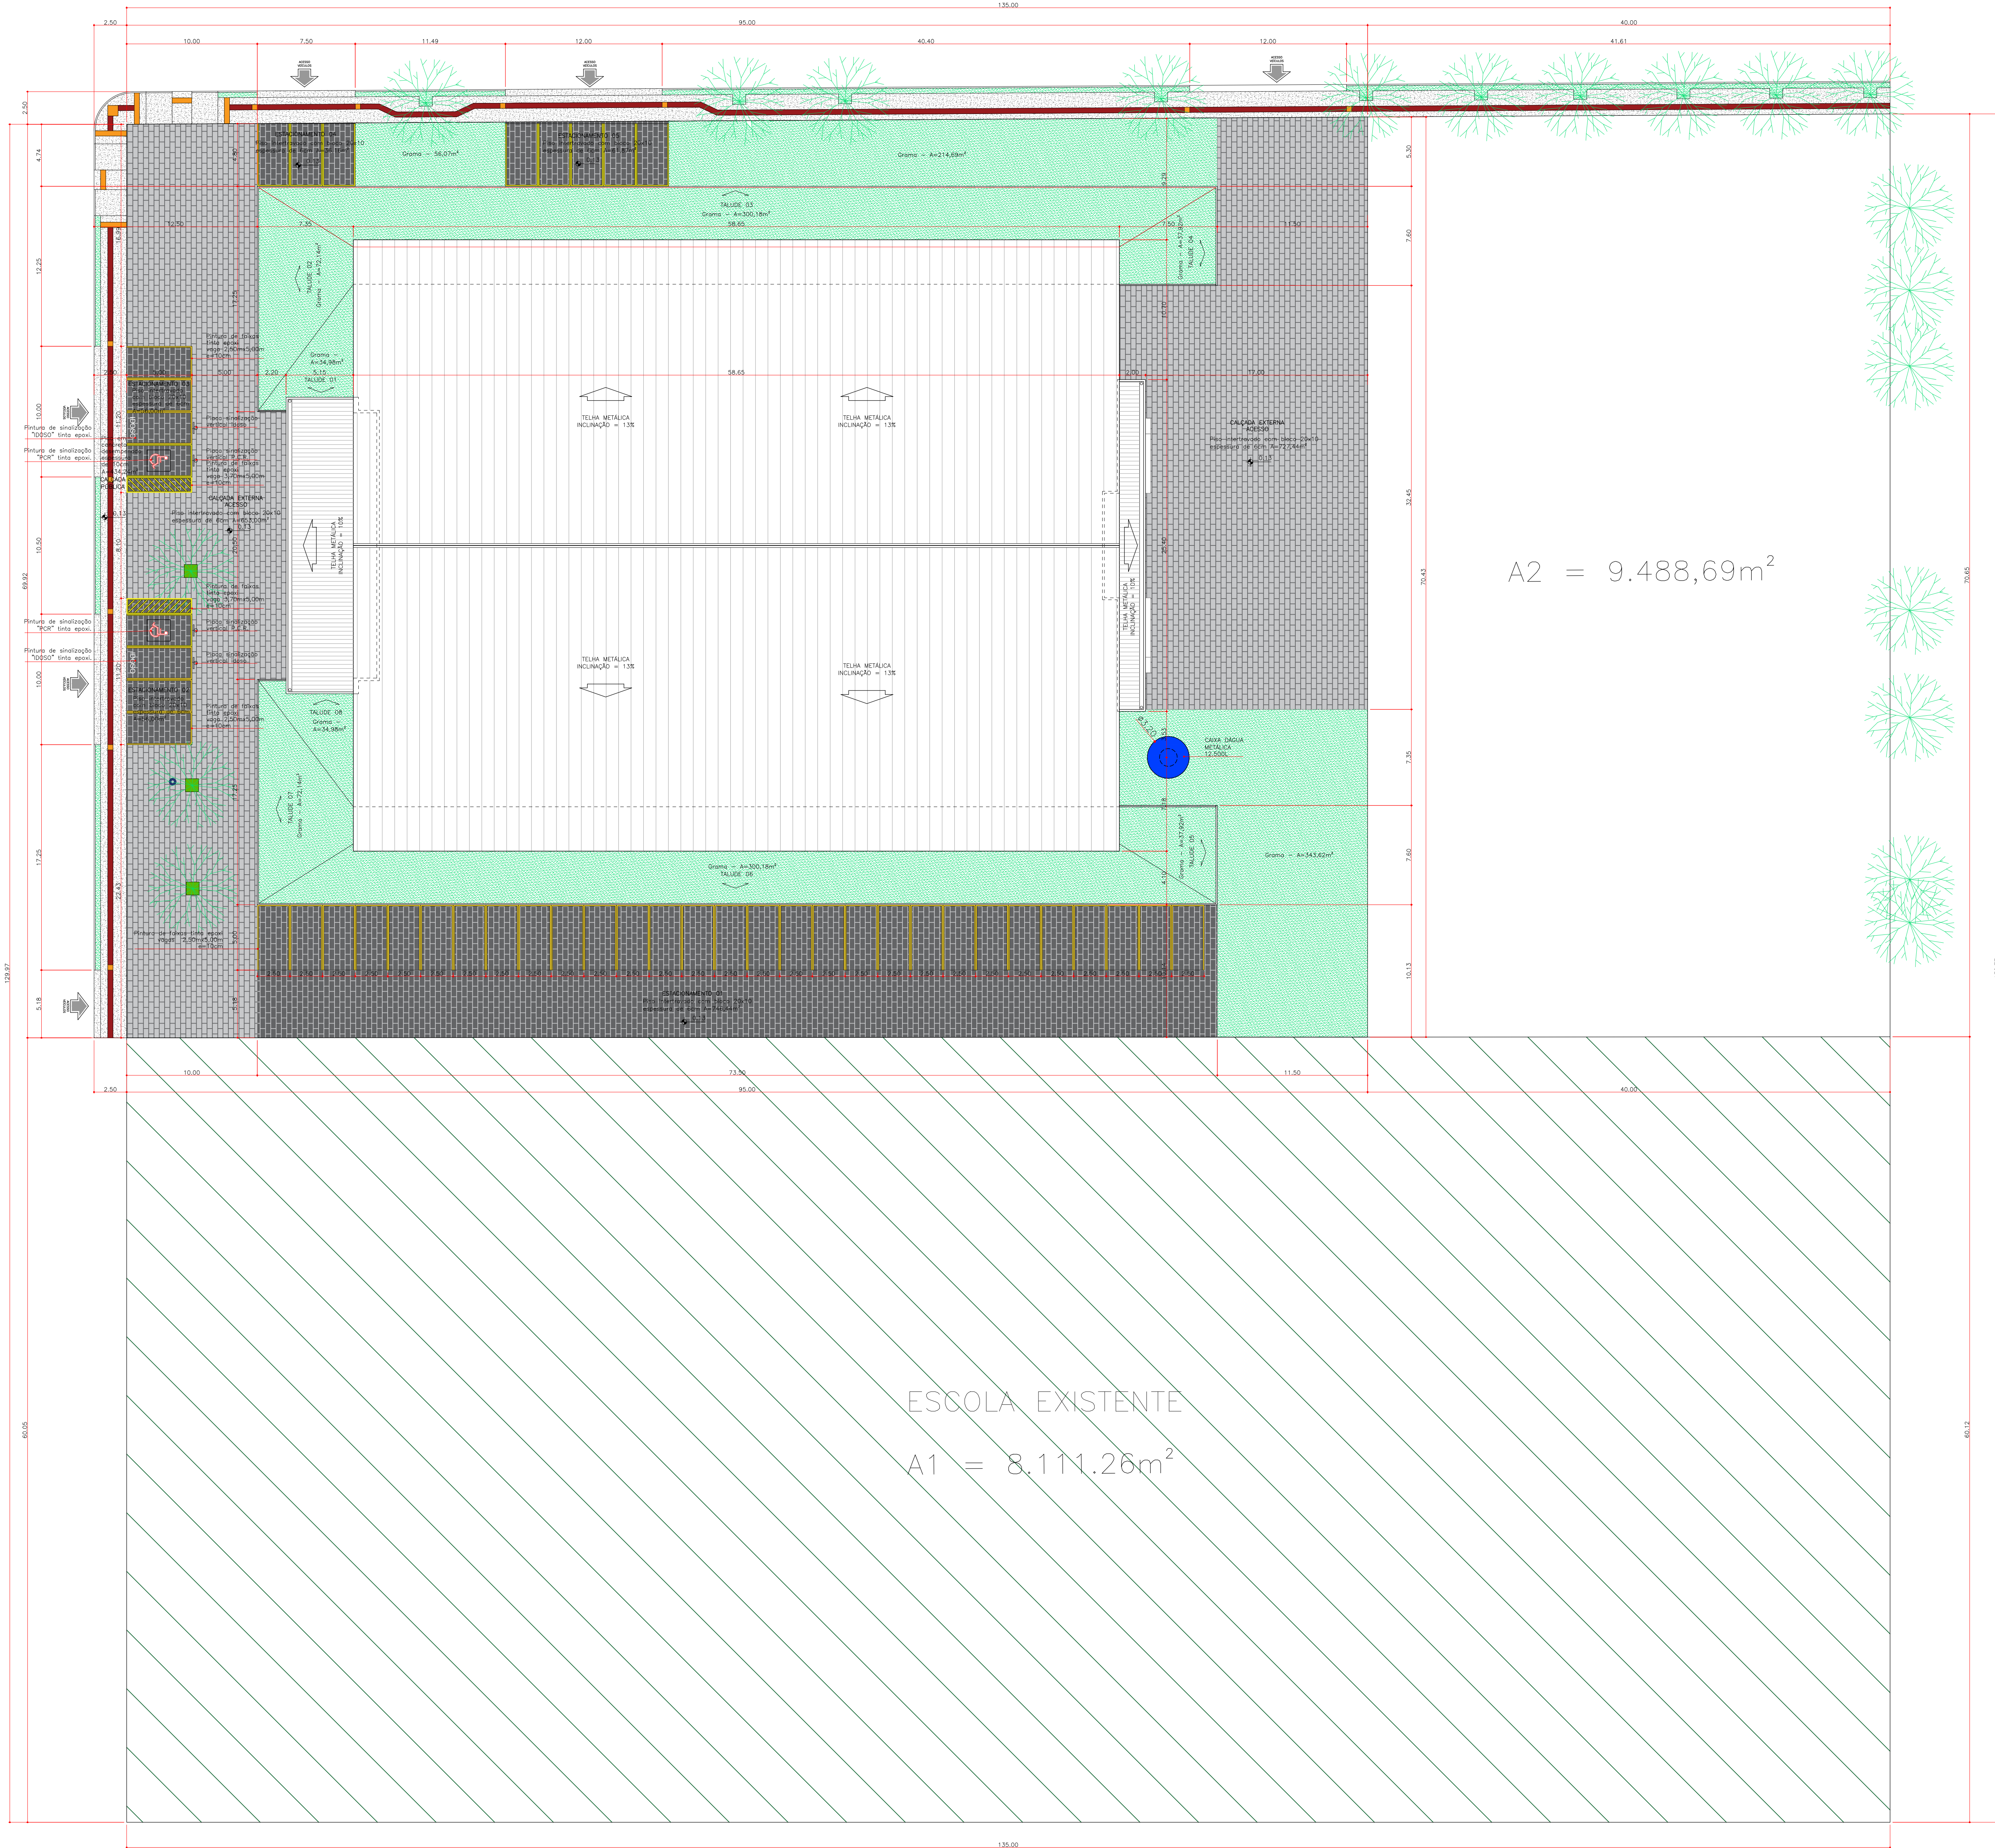


PLANTA BAIXA - IMPLANTAÇÃO

esc. 1:200

RUA MUNDO NOVO

LEGENDA DE PISOS		
LEGENDA	MATERIAL	LOCAL
	PISO CERÂMICO 60X60	TODOS BANHEIROS, DEPÓSITO, BUEI-TERIA, ADM, IMPRENSA, FALCO.
	GRAMMA ESMERALDA	CANTEIRO FRONTAL E TALUDES.
	PISO CONCRETO DESEMPENHADO E=10CM	ENTRADAS, CIRCULAÇÃO, RAMPAS, ARQUIBANCAJAS, CALÇADA INTERNAS E EXTERNAS.
	PISO CONCRETO ARMADO POLIDO PINTADO E=7CM	QUADRA.
	PISO INTERTRAVADO BLOCO 20X10 E=6CM	CALÇADA EXTERNA E ACESSOS.
	PISO INTERTRAVADO BLOCO 20X10 E=6CM	ESTACIONAMENTOS.



LEGENDA	
	ÁREA TERRENO OCUPADO
	ÁREA DE INTERVENÇÃO
	TELEFONE PÚBLICO EXISTENTE
	ÁRVORES EXISTENTES

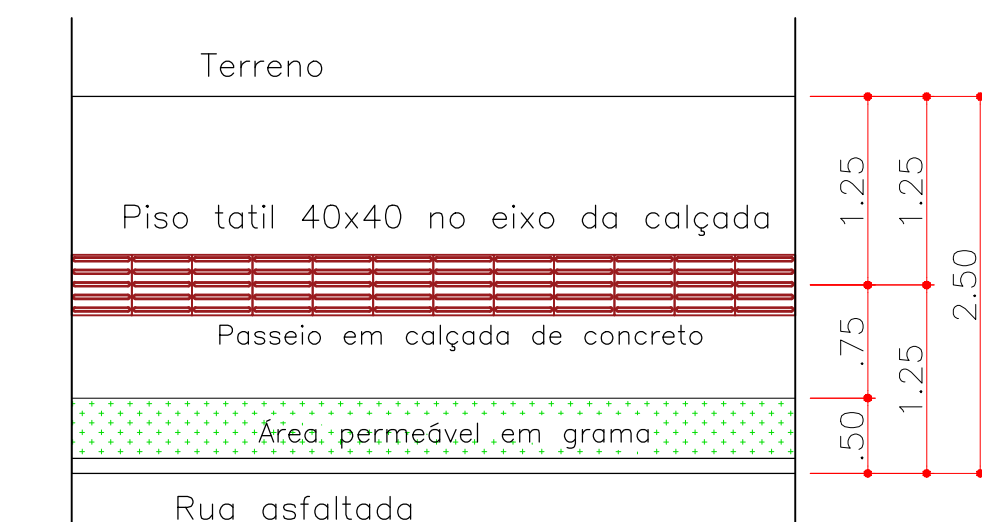



DETALHE DA CALÇADA

Sem escala





ASSOMASUL Associação dos Municípios de Mato Grosso do Sul Municípios associados: Estado Forte CENTRAL DE PROJETOS	
TIPO DA OBRA: PROJETO ARQUITETÔNICO CONSTRUÇÃO GINÁSIO POLIESPORTIVO	
ENDEREÇO: RUA CARMEM BARBOSA PUPO LOTE 01	
CIDADE: MUNICÍPIO DE ITAQUIRAÍ	
PREFEITURA MUNICIPAL DE ITAQUIRAÍ PREFEITO THALLES HENRIQUE TOMAZELLI CNPJ: 15.483.041/0001-04	
PROPRIETÁRIO: PREFEITURA MUNICIPAL DE ITAQUIRAÍ CPF: 15.483.041/0001-04	
AUTOR DO PROJETO: EDUARDO RODRIGO VIEIRA LIMA ENGENHEIRO CIVIL - CREA 512845 PR	
ÁREA DO TERRENO: 17.590,95 m²	ASSUNTO: PROJETO ARQUITETÔNICO
ÁREA DA INTERVENÇÃO: 6.666,91 m²	CONTEÚDO: PLANTA BAIXA - IMPLANTAÇÃO
ÁREA CONSTRUIDA: 2.912,28 m²	FOLHA Nº: 2/9
ESCALA INDICADA:	
DATA: ABRIL/2022	

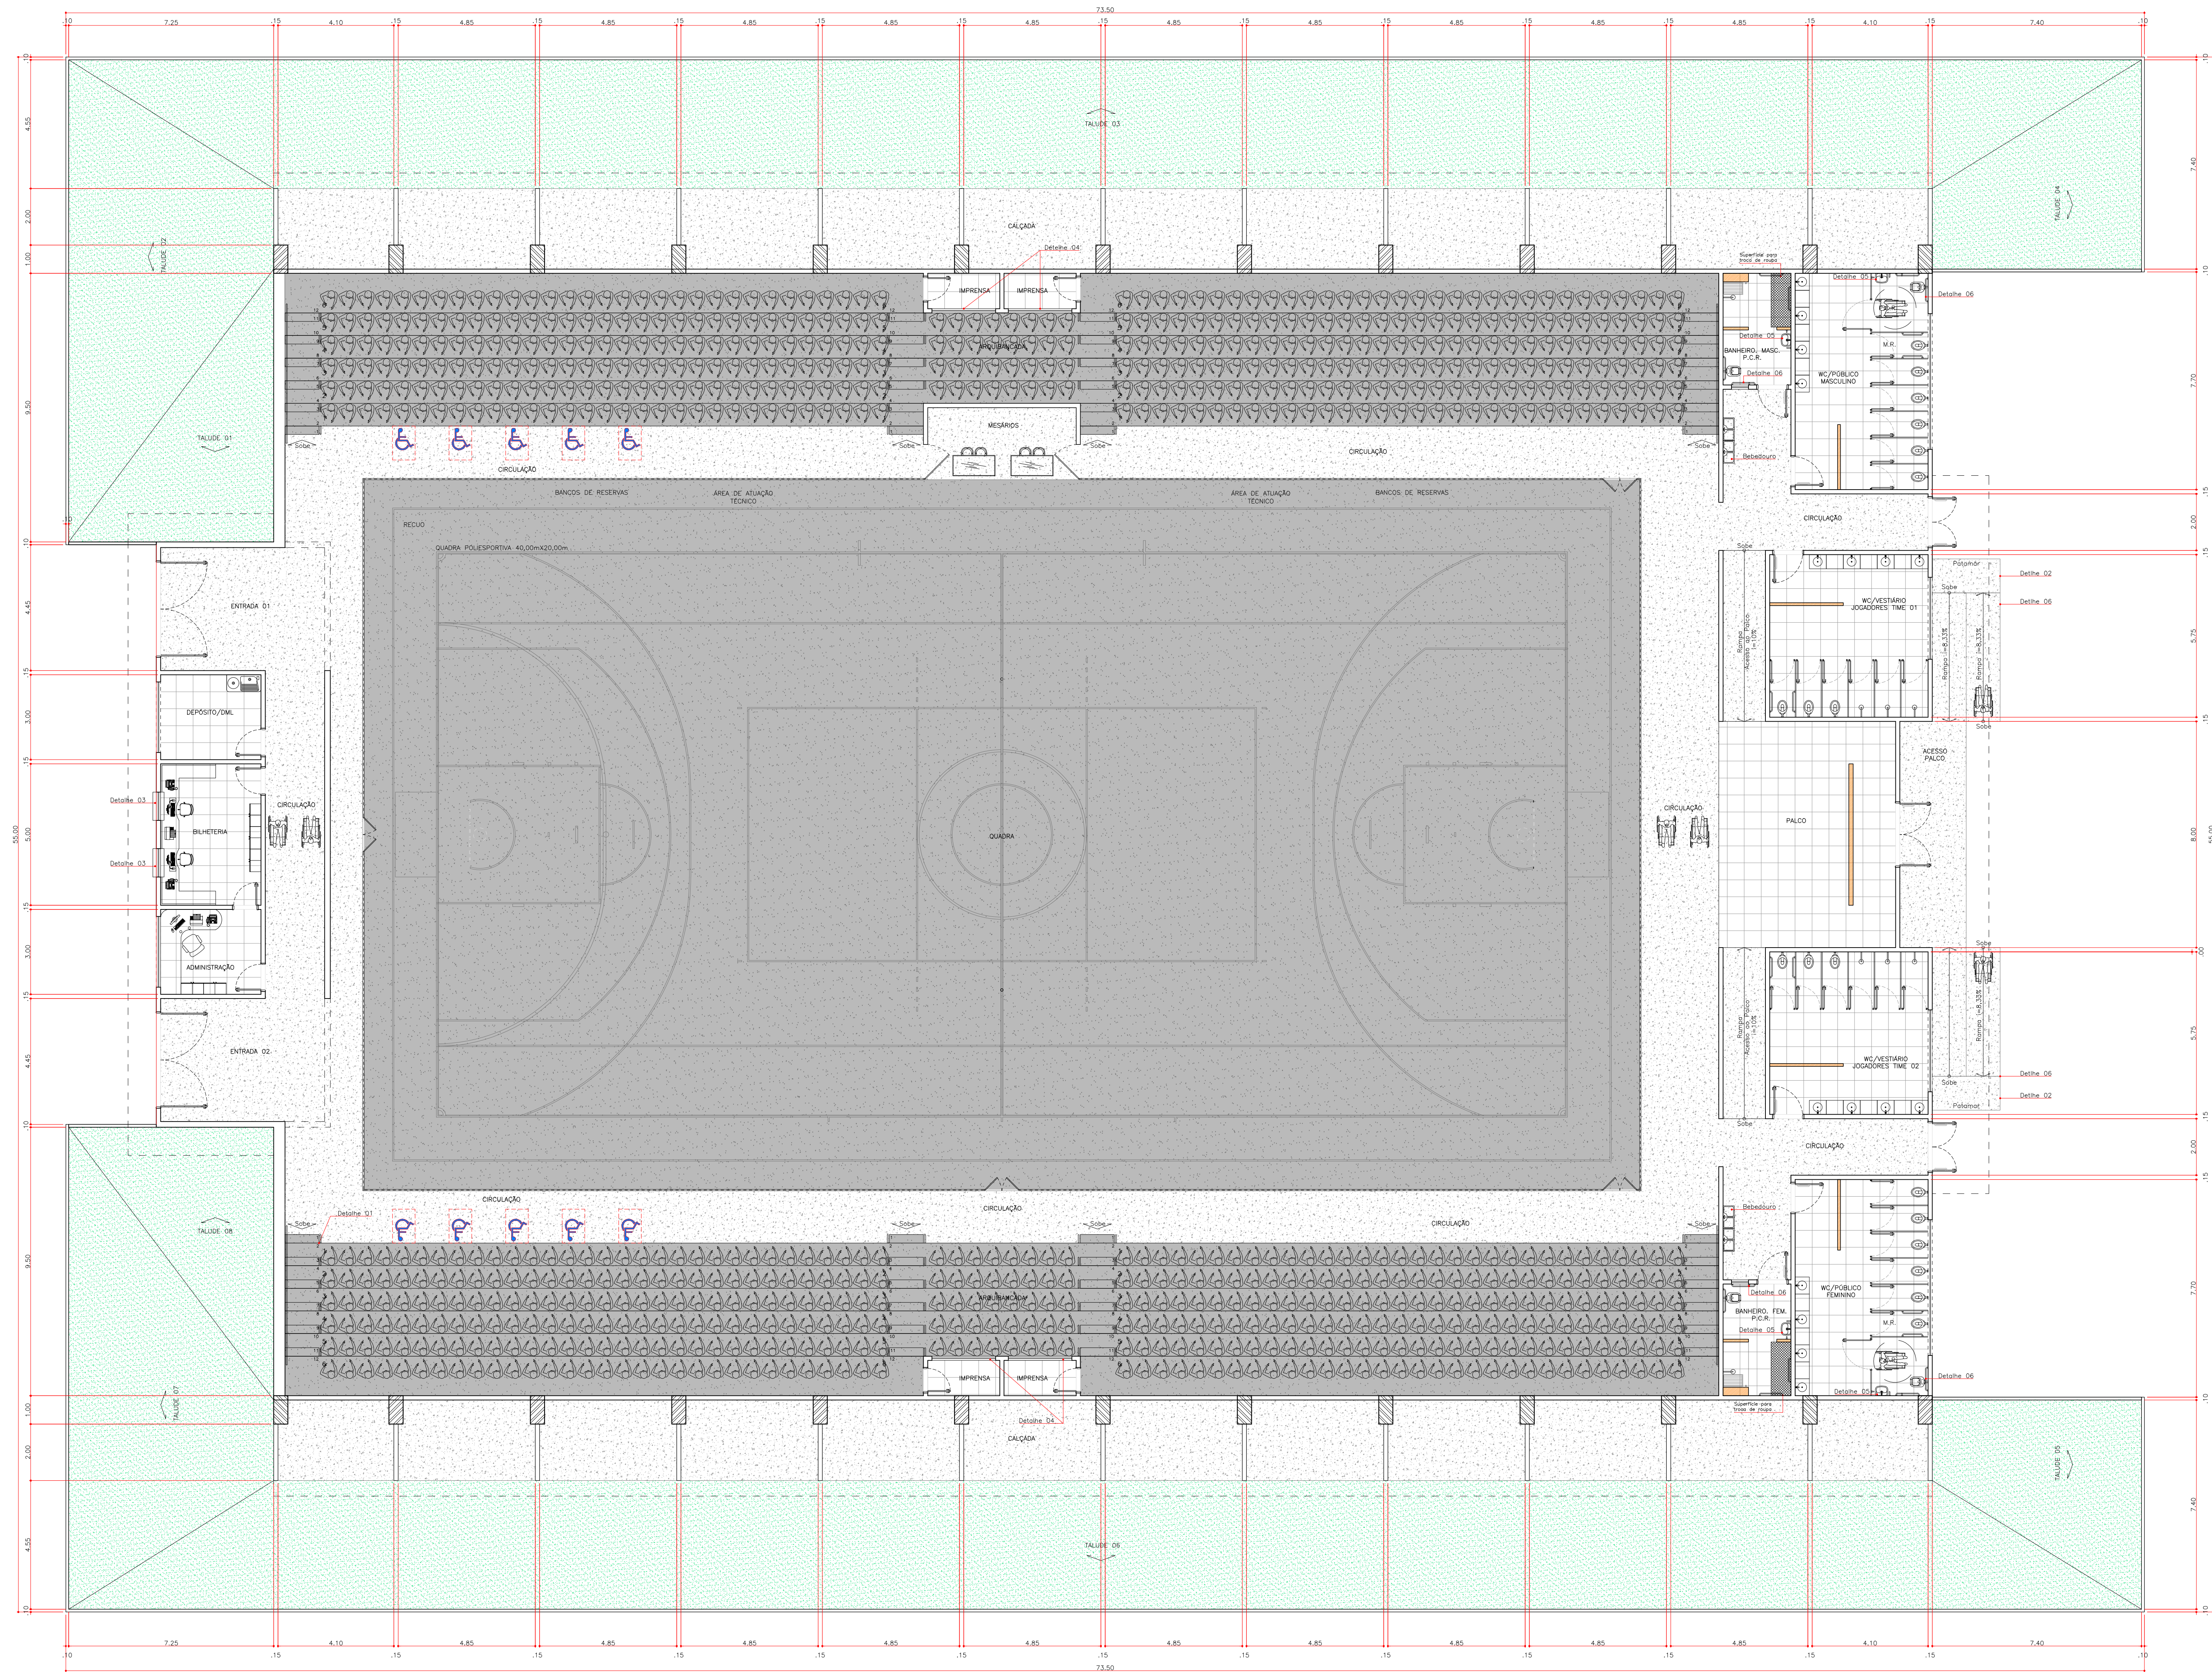
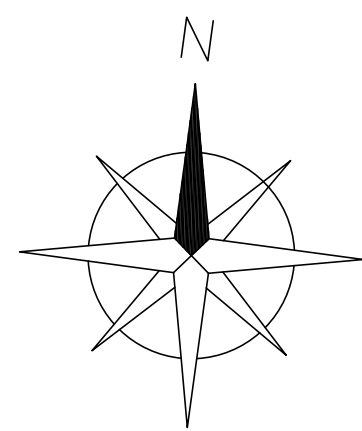


PLANTA BAIXA - LAYOUT GINÁSIO POLIESPORTIVO
esc. 1:100

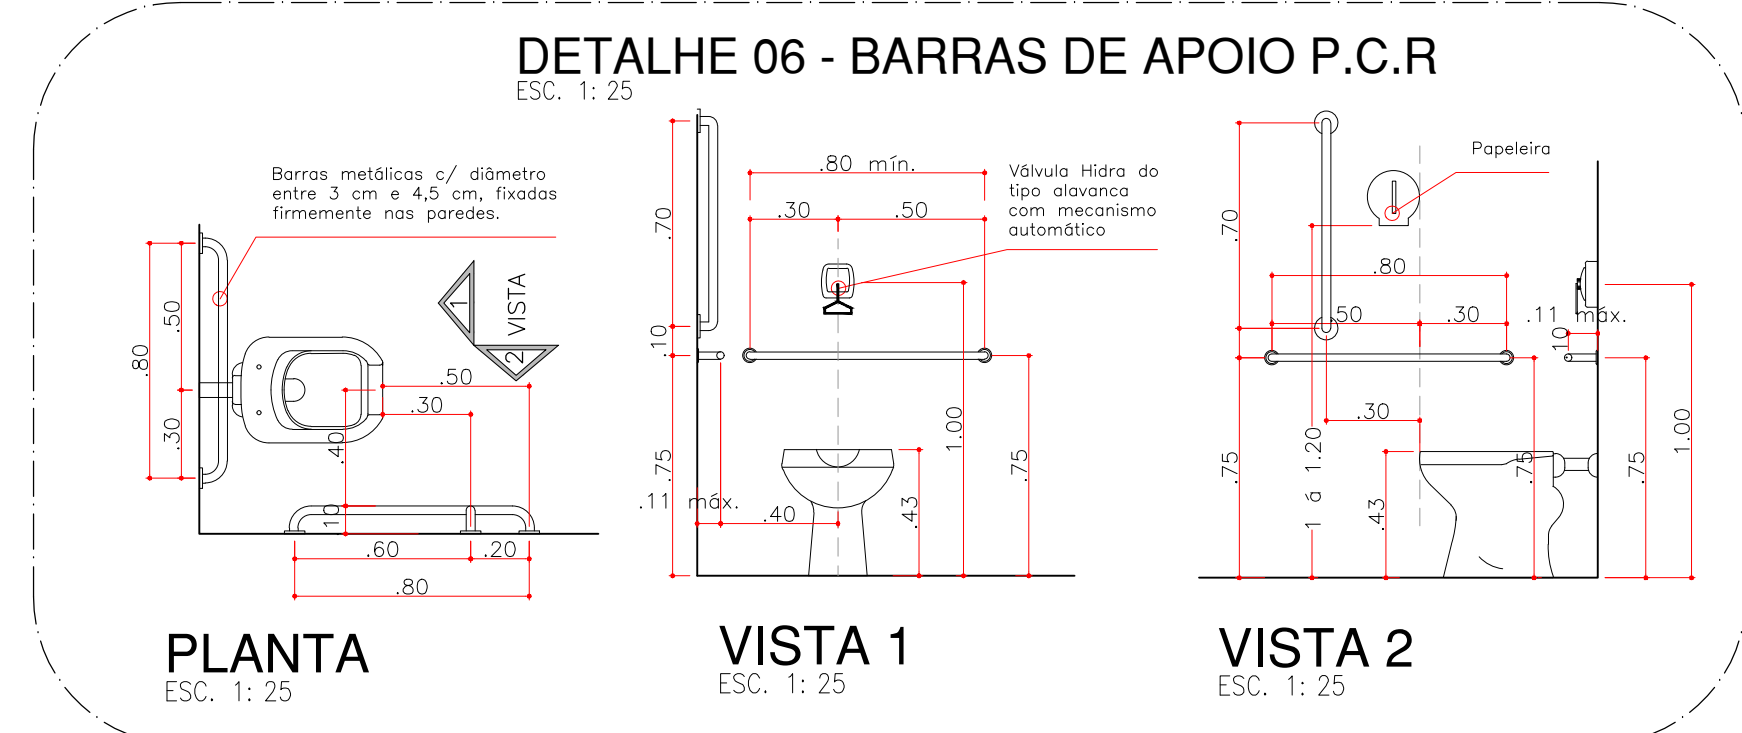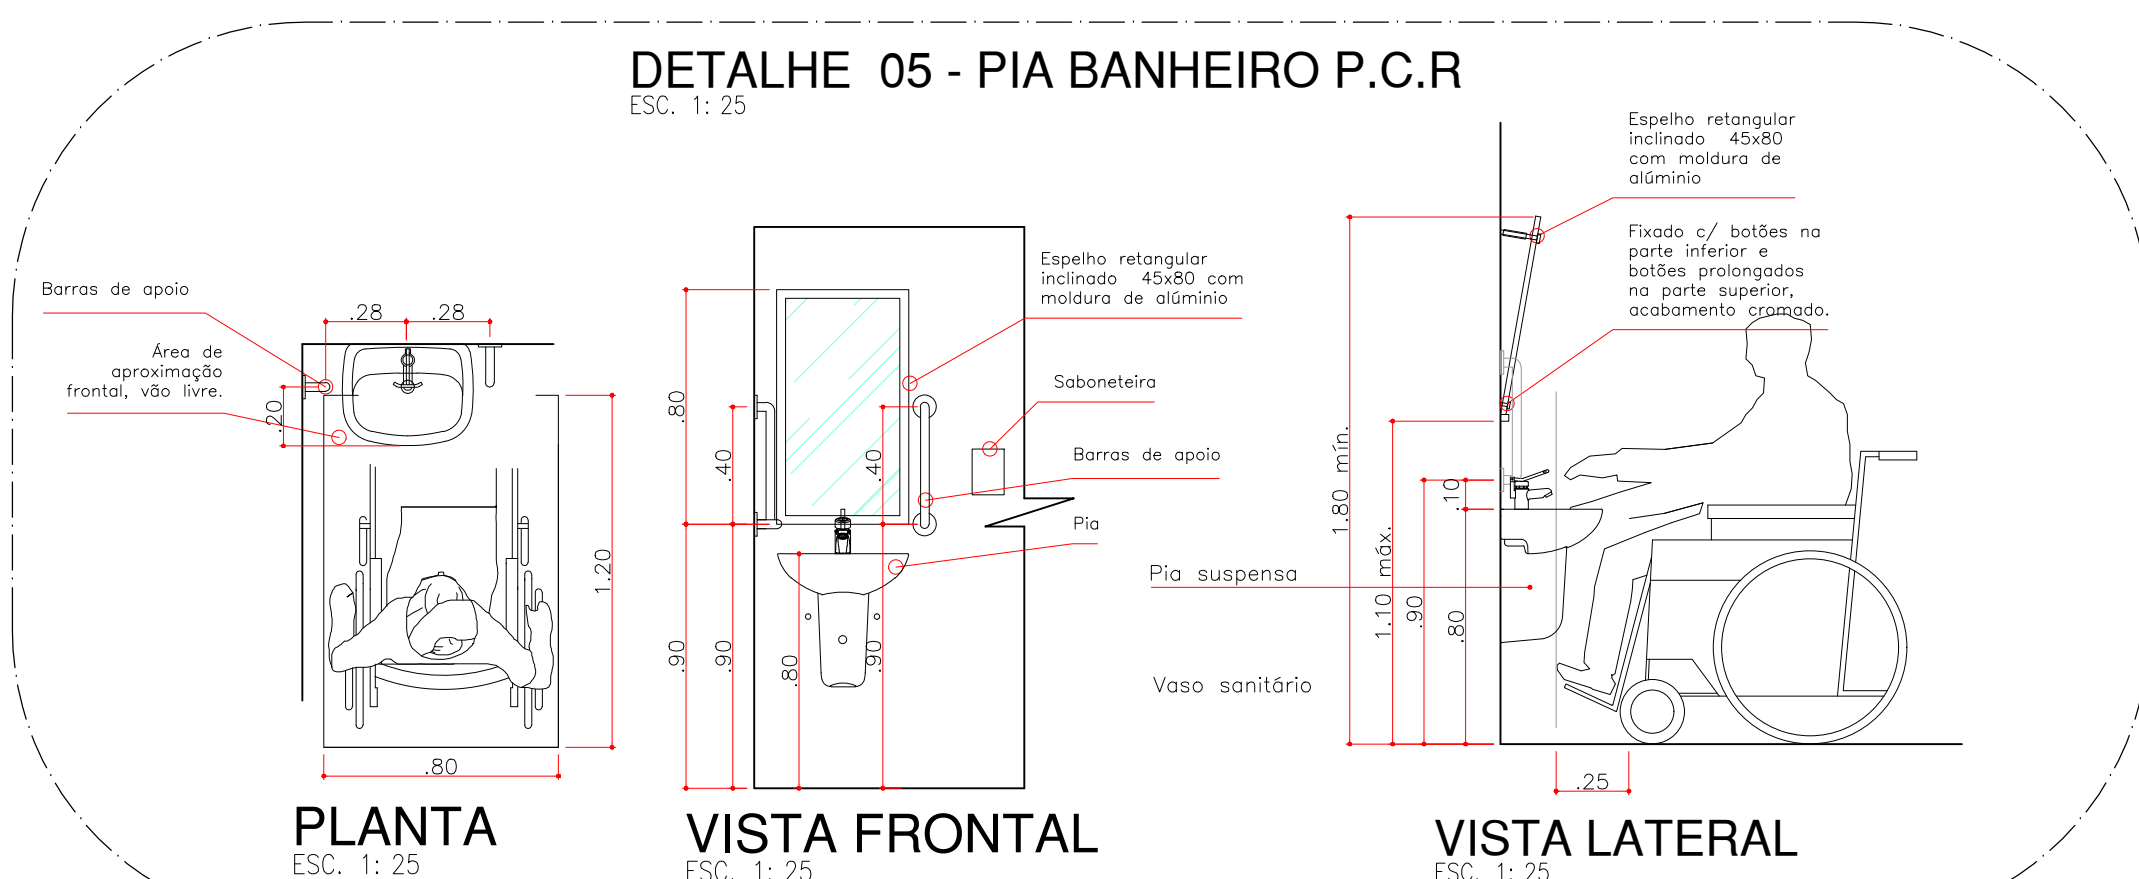

LEGENDA DE PISOS		
LEGENDA	MATERIAL	LOCAL
	PISO CERÂMICO 60X60	TODOS BANHEIROS, DEPOSITO, BILHETERIA, ADM, IMPRENSA, PALCO.
	GRAMMA ESMERALDA	CANTERO FRONTAL E TALUDES.
	PISO CONCRETO DESEMPENADO E=100M	ENTRADAS, CIRCULAÇÃO, RAMPA, ARQUIBANCADA, CALÇADA INTERNAS E EXTERNAS.
	PISO CONCRETO ARMADO POLIDO PINTADO E=10M	QUADRA.
	PISO INTERTRAVADO BLOCO 20X10 E=6CM	CALÇADA EXTERNA E ACESSOS.
	PISO INTERTRAVADO BLOCO 20X10 E=6CM	ESTACIONAMENTOS.

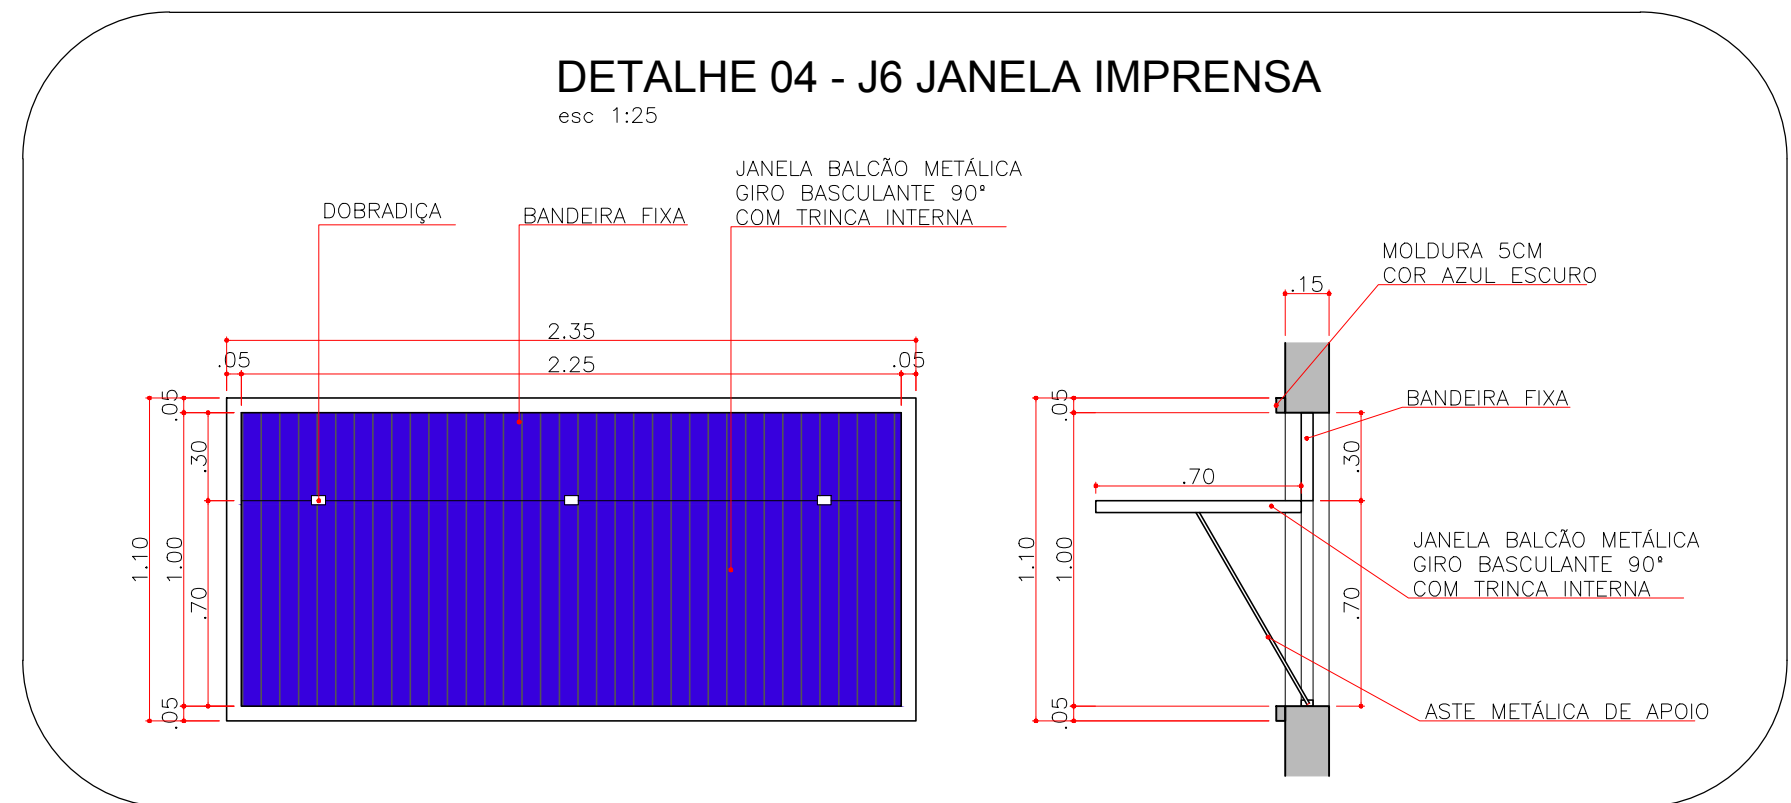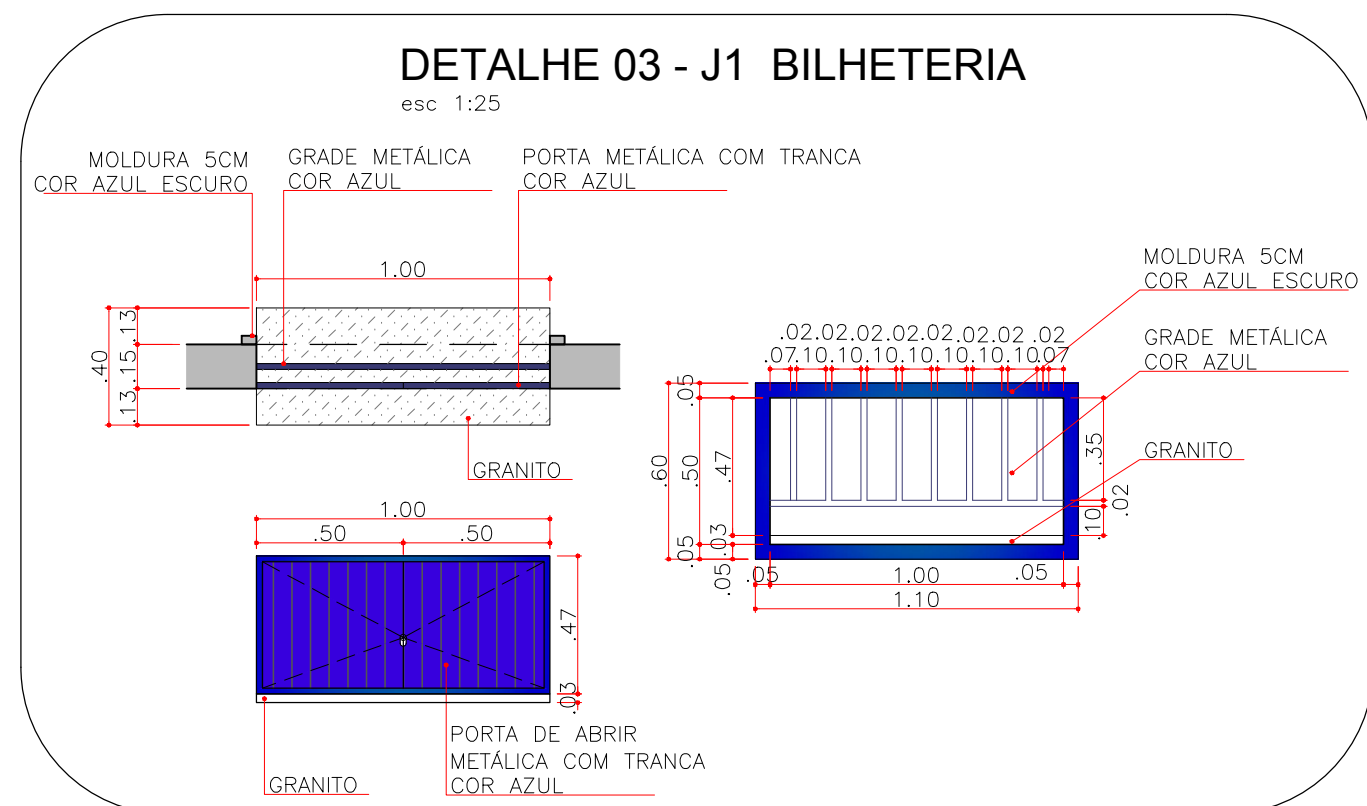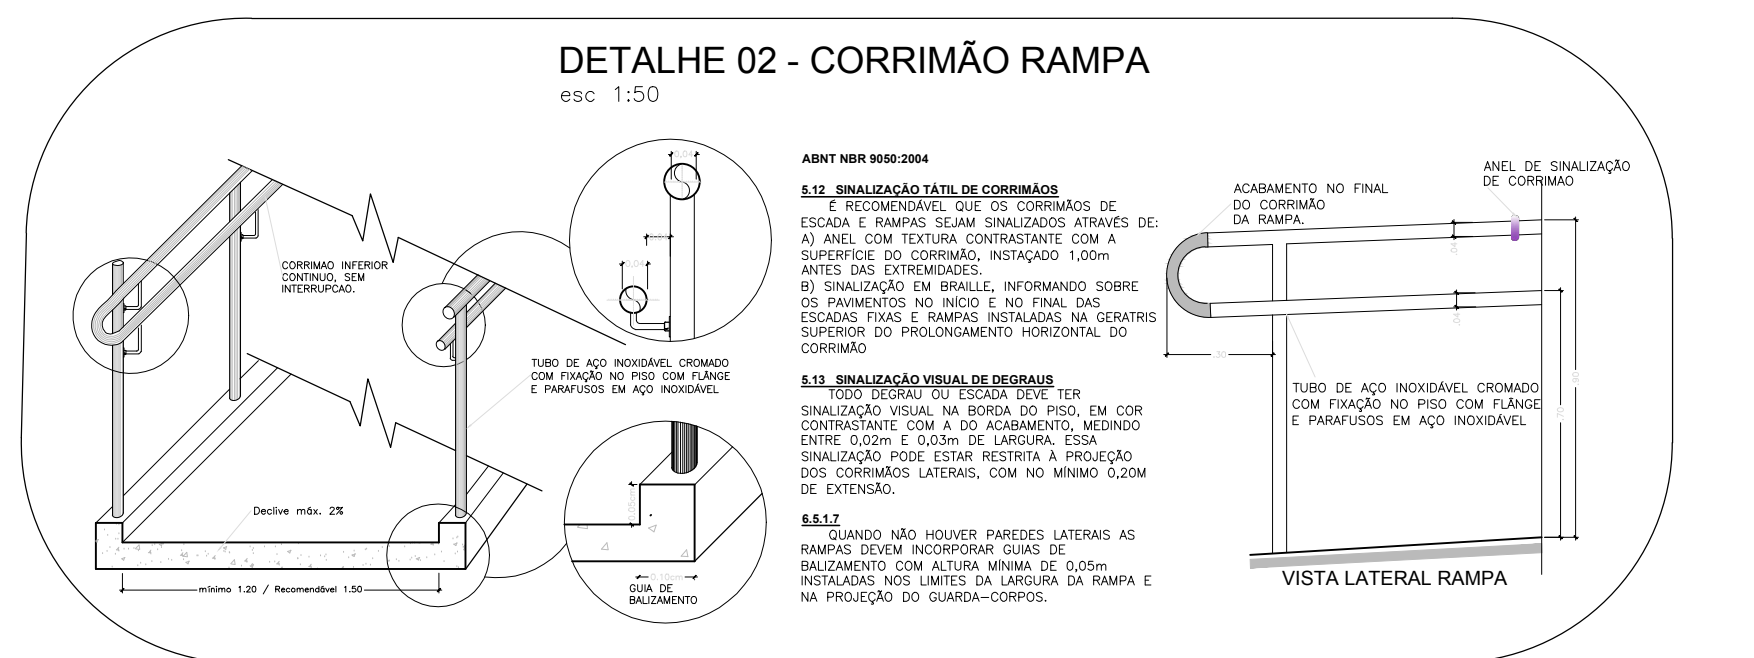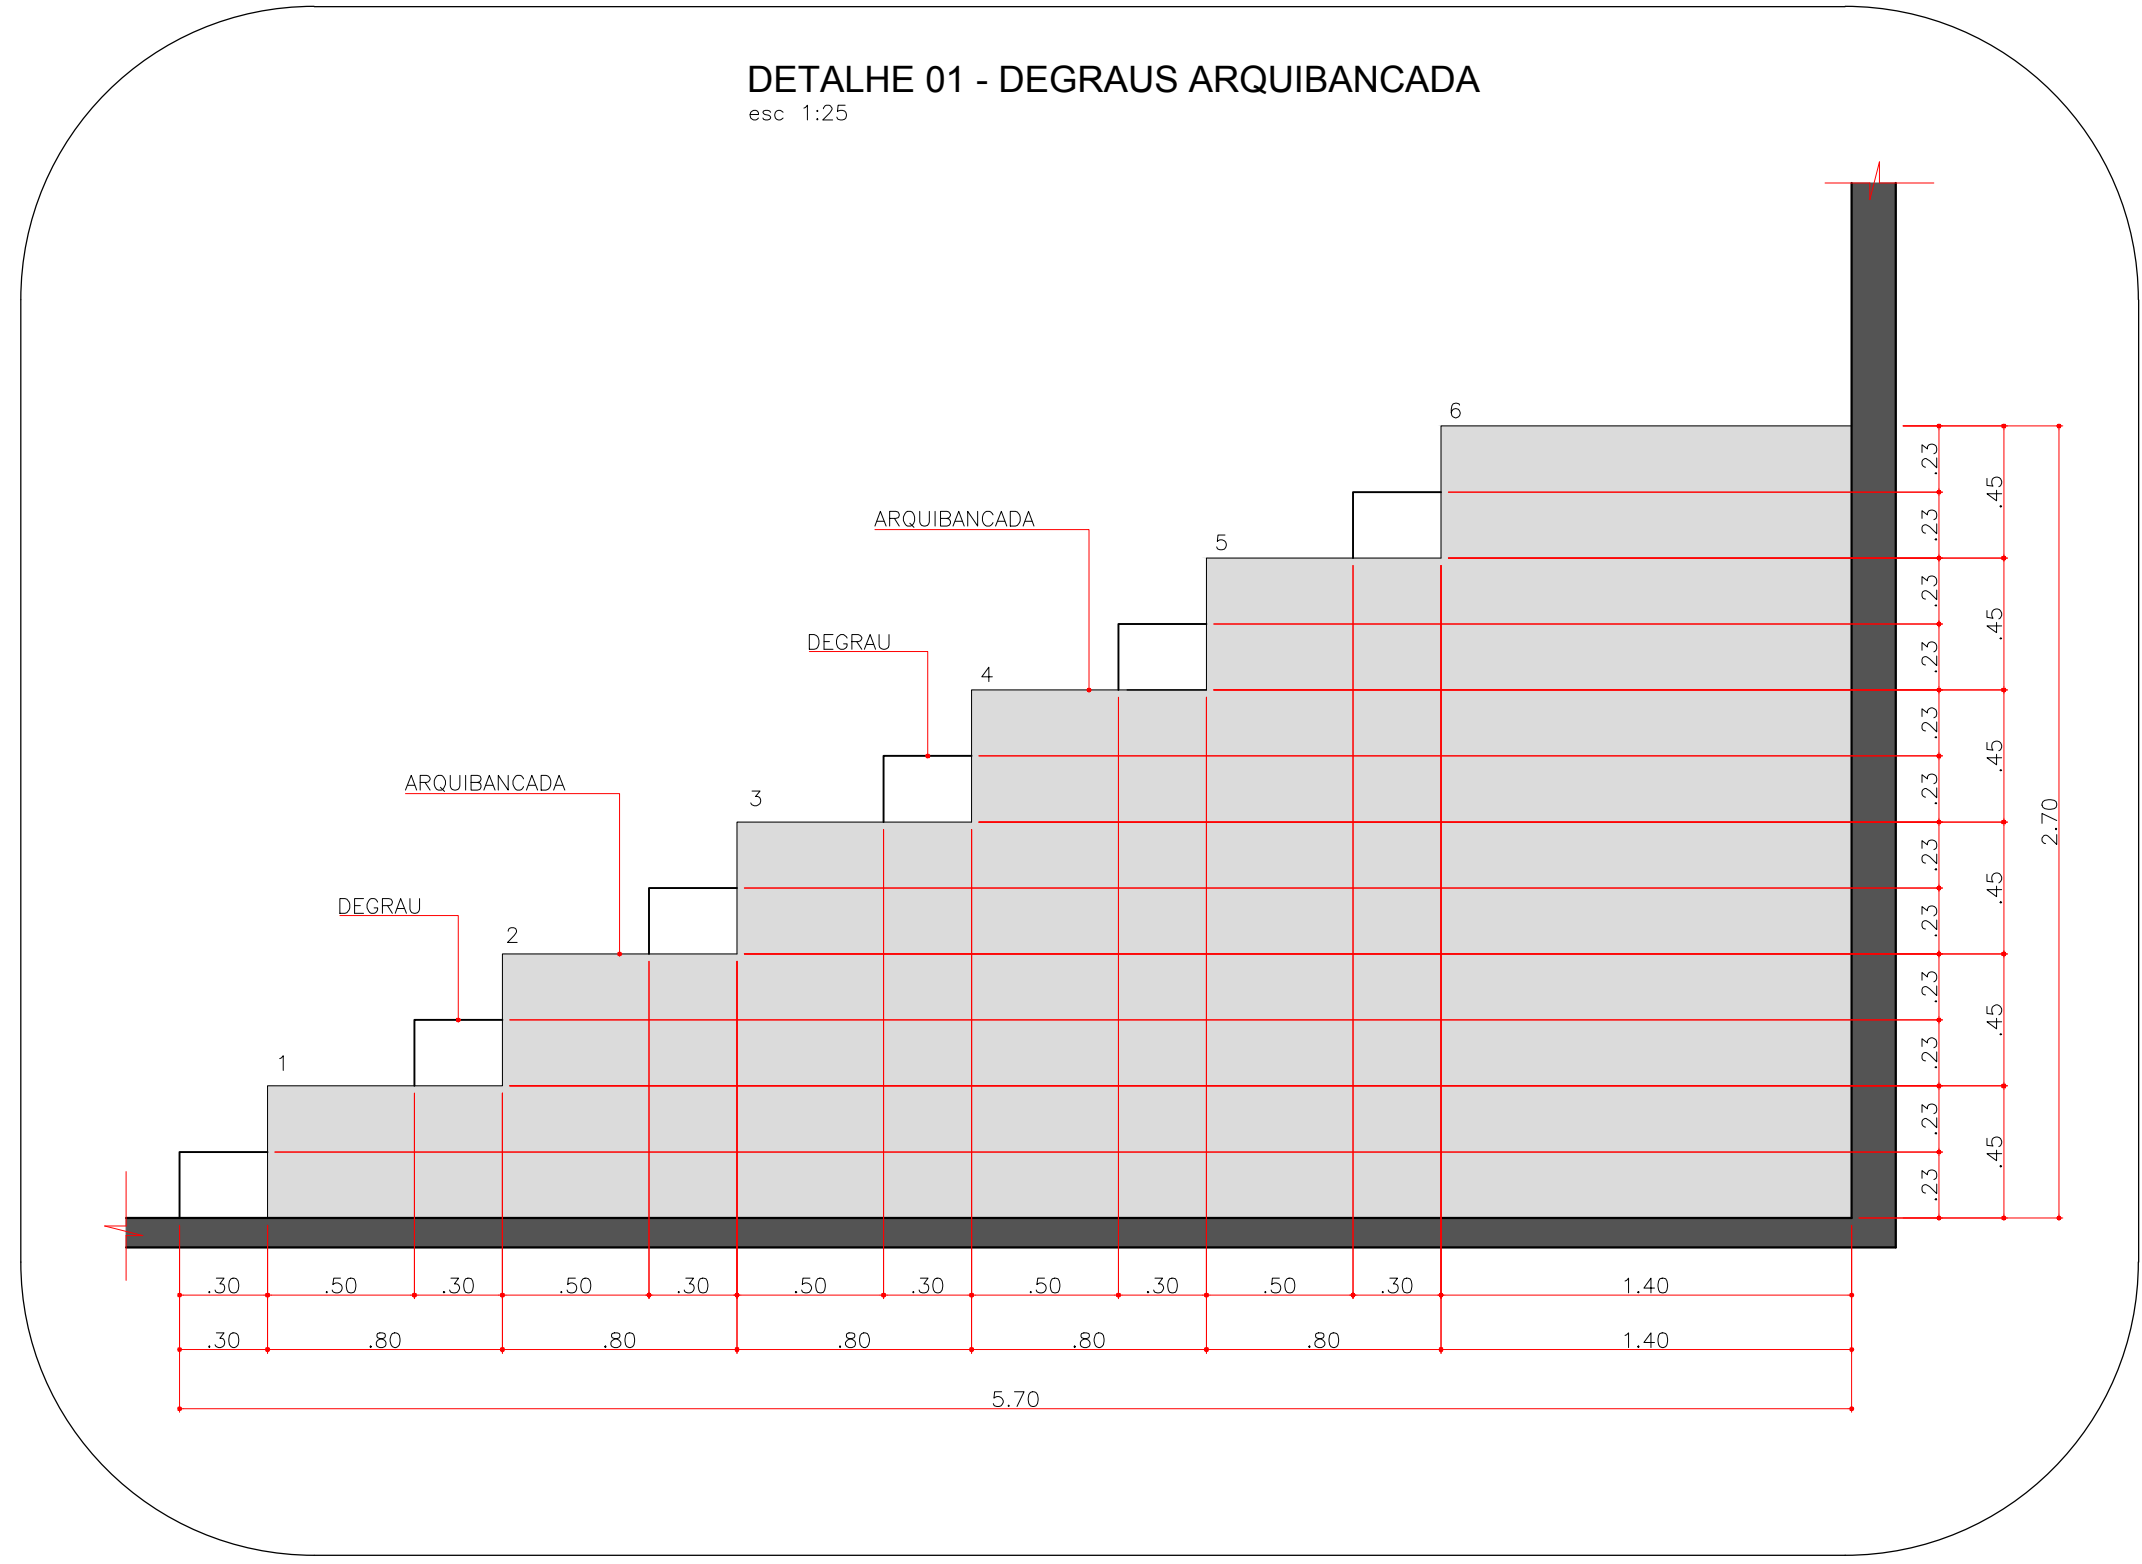

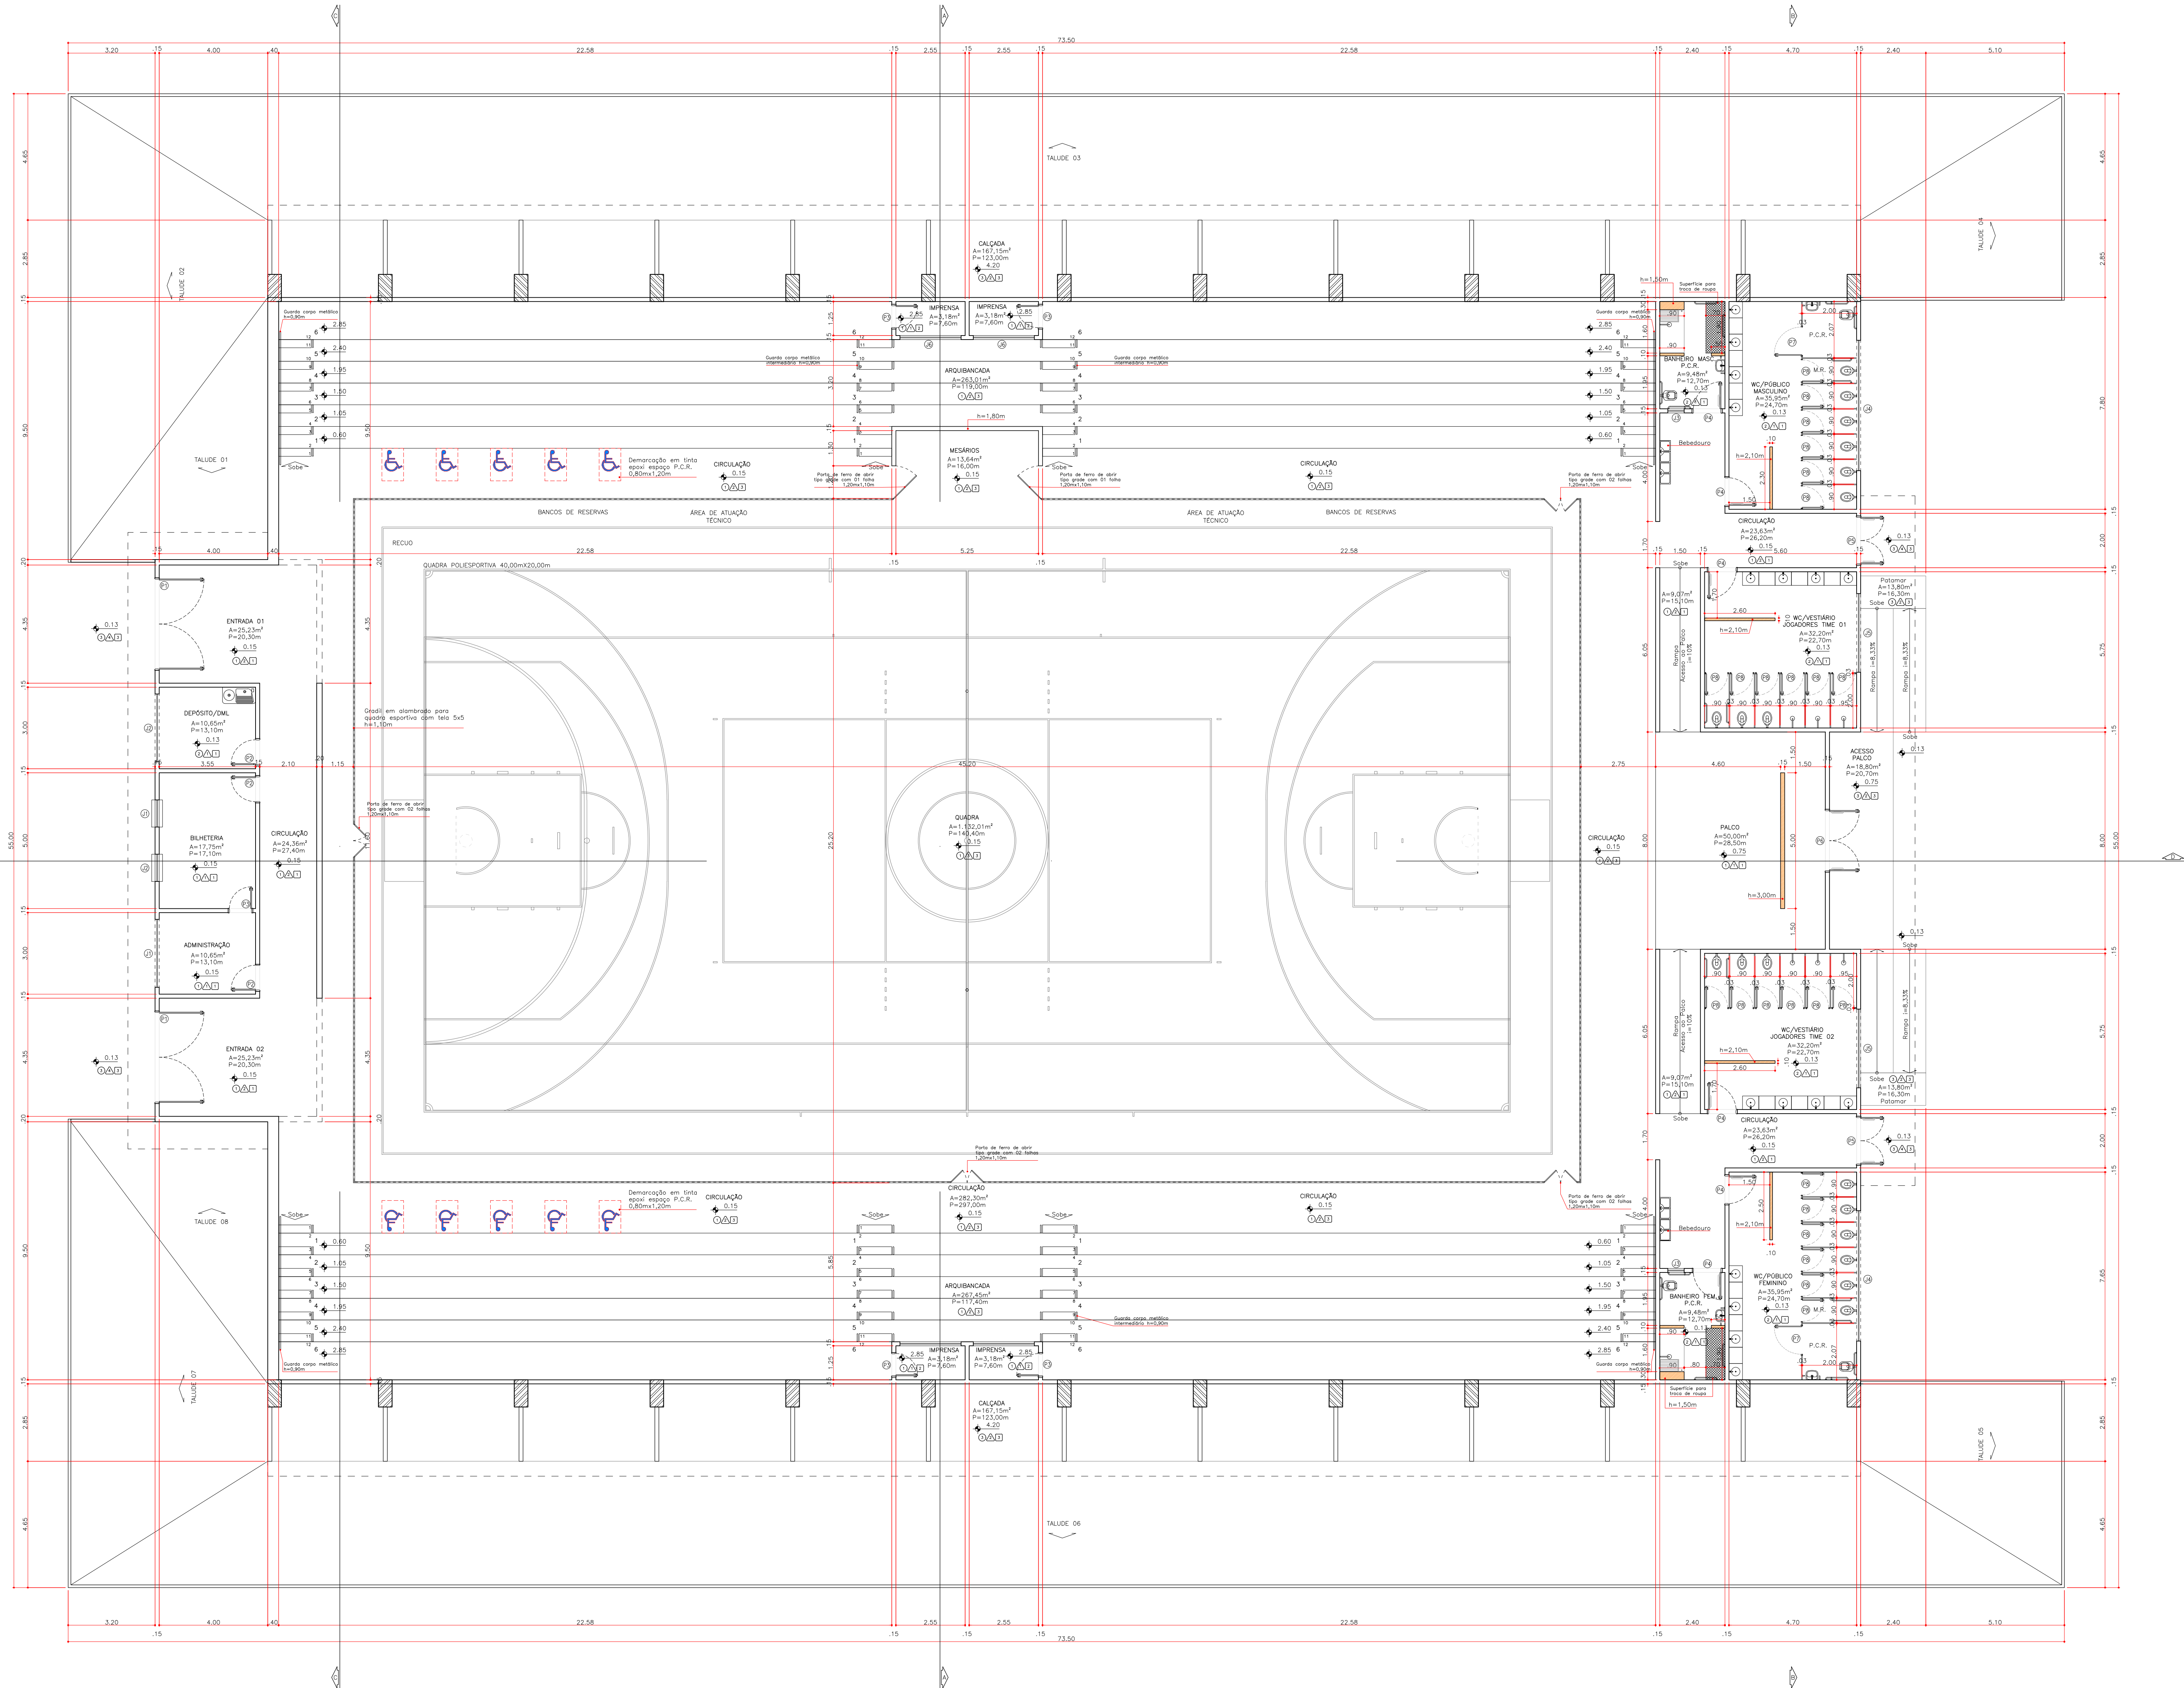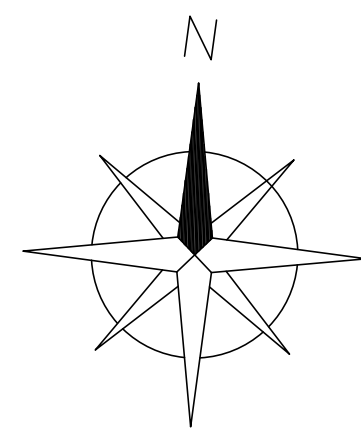

PLANTA BAIXA - COTADA GINÁSIO POLIESPORTIVO
esc. 1/100

QUADRO DE ESQUADRIAS						
JANELAS						
CÓD	LARG	ALT	PEIT	ESPECIFICAÇÕES	LOCAL	QUANT
J1	1.00	0.50	1.10	GRADE E JANELA ABRIR - FERRO	BILHETERIA	2
J2	2.50	0.60	1.50	JANELA MAXIMO AR - ALUMINIO E VIDRO	DEPÓSITO E ADM.	2
J3	0.60	0.60	1.70	JANELA MAXIMO AR - ALUMINIO E VIDRO	BANHEIRO PNE	2
J4	4.80	0.60	1.70	JANELA MAXIMO AR - ALUMINIO E VIDRO	WC PÚBLICO FEMINO/ MASCULINO	2
J5	2.90	0.60	1.70	JANELA MAXIMO AR - ALUMINIO E VIDRO	VESTIÁRIOS TIMES 01/02	2
J6	2.25	1.00	1.10	JANELA ABRIR - FERRO	IMPRESSA	4
J7	2.50	2.25	5.50	BRISE METÁLICO	FACHADA FRONTAL	2
J8	2.20	2.25	5.50	BRISE METÁLICO	FACHADA FRONTAL	2
J9	2.50	2.25/2.57	8.15	BRISE METÁLICO	FACHADA FRONTAL	2
J10	2.20	2.62/2.91	8.15	BRISE METÁLICO	FACHADA FRONTAL	2
J11	1.10	5.79/5.88	4.87	BRISE METÁLICO	FACHADA POSTERIOR	2
J12	1.10	5.90/6.05	4.87	BRISE METÁLICO	FACHADA POSTERIOR	2
J13	1.10	6.07/6.21	4.87	BRISE METÁLICO	FACHADA POSTERIOR	2

PORTAS				
CÓD	LARG	ALT	ESPECIFICAÇÕES	LOCAL
P1	3.30	2.10	PORTA DE ALUMINIO - ABRIR	ENTRADA PRINCIPAL
P2	0.90	2.10	PORTA DE ALUMINIO - ABRIR	DEPÓSITO, BILHETERIA E ADM.
P3	0.80	2.10	PORTA DE ALUMINIO - ABRIR	BILHETERIA E IMPRESSA
P4	1.00	2.10	PORTA DE ALUMINIO - ABRIR	TOCOS BANHEIROS
P5	1.70	2.10	PORTA DE ALUMINIO - ABRIR	SADAS DE SERVIÇO
P6	2.20	2.10	PORTA DE ALUMINIO - ABRIR	PALCO
P7	1.00	1.60	PORTA DE ALUMINIO - ABRIR	BANHEIRO PORTAS SANITÁRIOS P.C.R.
P8	0.80	1.60	PORTA DE ALUMINIO - ABRIR	BANHEIRO PORTAS SANITÁRIOS

QUADRO DE ESPECIFICAÇÕES			
△ PAREDE		○ PISO	
1	PINTURA TINTA LATEX PVA EMASSADA	1	PISO PORCELANATO CERÂMICO 60X60
2	DEMÓS	2	PISO CONCRETO DESEMPENADO
3	2 AZULEJO BRANCO JUNTA RETA 3MM	3	FORRO PVC BRANCO COMUM
4	ATE O TETO.	4	NÃO POSSUI FORRO, ESTRUTURA APARENTE

* OBS.: TODAS AS ESQUADRIAS RECEBERÃO TINTA ESMALTE SINTÉTICO

OBS.:

Paredes não cotadas serão de 15 cm;

Considerar o nível dos sanitários 2 cm abaixo do piso externo

Considerar o nível dos sanitários para PNE (Portador de Necessidades Especiais) 1 cm abaixo do piso externo;

Os banheiros e copas possuem revestimento impermeáveis e laje em sua piso e paredes.

A edificação atende as Normas de Acessibilidade, de acordo com o NBR 9050. As rampas internas de acesso ao palco estão dentro da inclinação máxima conforme item 10.4.3 NBR 9050

Bonecas de portas não cotadas serão de 10 cm;

INDICA NÍVEL DE PISO ACABADO

QUADRO DE ÁREAS	
Local	Área (m²)
ÁREA DE INTERVENÇÃO	6.666,91m²
ÁREA CONSTRUÍDA	2.912,52m²
ÁREA DE PERMEABILIDADE	00

LEGENDA	
□	Á CONSTRUIR
■	ALVENARIA BAIXA

ASSOMASUL
Associação dos Municípios do Mato Grosso do Sul
Municípios: Alcinópolis, Estância Velha

CENTRAL DE PROJETOS

TIPO DA OBRA: PROJETO ARQUITETÔNICO CONSTRUÇÃO GINÁSIO POLIESPORTIVO

ENDERÇO: RUA CARMEM BARBOSA PUPO LOTE 01
CIDADE: MUNICÍPIO DE ITAQUIRAÍ

PROPRIETÁRIO: PREFEITURA MUNICIPAL DE ITAQUIRAÍ
CPF: 15.493.041/0001-04

AUTOR DO PROJETO: EDUARDO RODRIGO VIEIRA LIMA
TÍTULO PROFISSIONAL: ENGENHEIRO CIVIL - CREA 512845 PR

ÁREA DO TERRENO: 17.599,95 m²
ÁREA DA INTERVENÇÃO: 6.666,91 m²
ÁREA CONSTRUÍDA: 2.912,52 m²
ESCALA INDICADA:
DATA: ABRIL/2023

ASSUNTO: PROJETO ARQUITETÔNICO
CONTEÚDO: PLANTA BAIXA - COTADA

FOLHA Nº:
4/9

[illegible]

The diagram illustrates a window assembly with various labeled parts and dimensions:

- Dimensions:**
 - Horizontal distance between panes: 1.20
 - Vertical height of the glass unit: 2.92
 - Bottom pane height: 80
- Labels:**
 - MONTA-AL-CRISTO:** Points to the top mounting bracket.
 - BARRILETA DE CERRILLO:** Points to the locking mechanism at the bottom center.
 - Cable para prender la barrileta:** Points to the cable used to operate the locking mechanism.
 - AS:** Points to the side support or hinge area.
- Other Features:** A small circular detail is shown on the left side of the frame.

[illegible][illegible]


Technical drawing of a wall section showing a grid of 10x10 units. The wall has a total height of 3.32m and a total width of 2.22m. The bottom section is divided into 10 vertical panels, each 0.22m wide. The top section is divided into 10 horizontal panels, each 0.22m high. The bottom section is labeled '1.60' and '1.32'.

Technical drawing of a door frame assembly. The drawing shows a cross-section of the frame with dimensions: 1.50, 2.43, 1.50, and 0.50. A small detail of a hinge or latch is shown on the left side.


[illegible]

Architectural floor plan of the first floor of the 'Edificio de la Universidad' in Bogotá. The plan shows a central corridor (CORRIDOR) with a staircase (ESCALERA) and a public toilet (W.C. PÚBLICO TOILETINO). To the left is a bathroom (BAÑERO FEM. P.C.R.) and a kitchen (COCINA). To the right are several rooms (HABITACIONES) and a study (ESTUDIO). The plan includes dimensions for various areas and overall building dimensions.


ASSOMASUL Associação das Municípios do Mato Grosso do Sul Município em atuação: Estado forte. 	CENTRAL DE PROJETOS
TIPO DA OBRA: PROJETO ARQUITETÔNICO CONSTRUÇÃO GRUPO POLIESPORTIVO	
ENDEREÇO: RUA CARMEM BARBOSA PUPO LOTE 01 CIDADE: MUNICÍPIO DE ITAURAI	
PROPRIETÁRIO: PREFEITURA MUNICIPAL DE ITAURAI CNPJ: PREFEITO THALES HENRIQUE TOMAZELLI CNPJ: 15.433.014/0001-04 AUTOR DO PROJETO: EDUARDO RODRIGO VIEIRA LIMA TÍTULO PROFISSIONAL: ENGENHEIRO CIVIL - CREA 512640 PR	
ÁREA DO TERRENO: 17.506,55 m² ÁREA DA INTERVENÇÃO: 6.666,51 m² ÁREA CONSTRUIDA: 2.912,22 m² ESCALA INDICADA: DATA: ABRIL/2022	ASSUNTO: PROJETO ARQUITETÔNICO CONTEÚDO: PLANTA DE COBERTURA DETALHAMENTO WC/PÚBLICO WC/VESTIÁRIOS VISTAS
	FOLHA Nº: 5/9

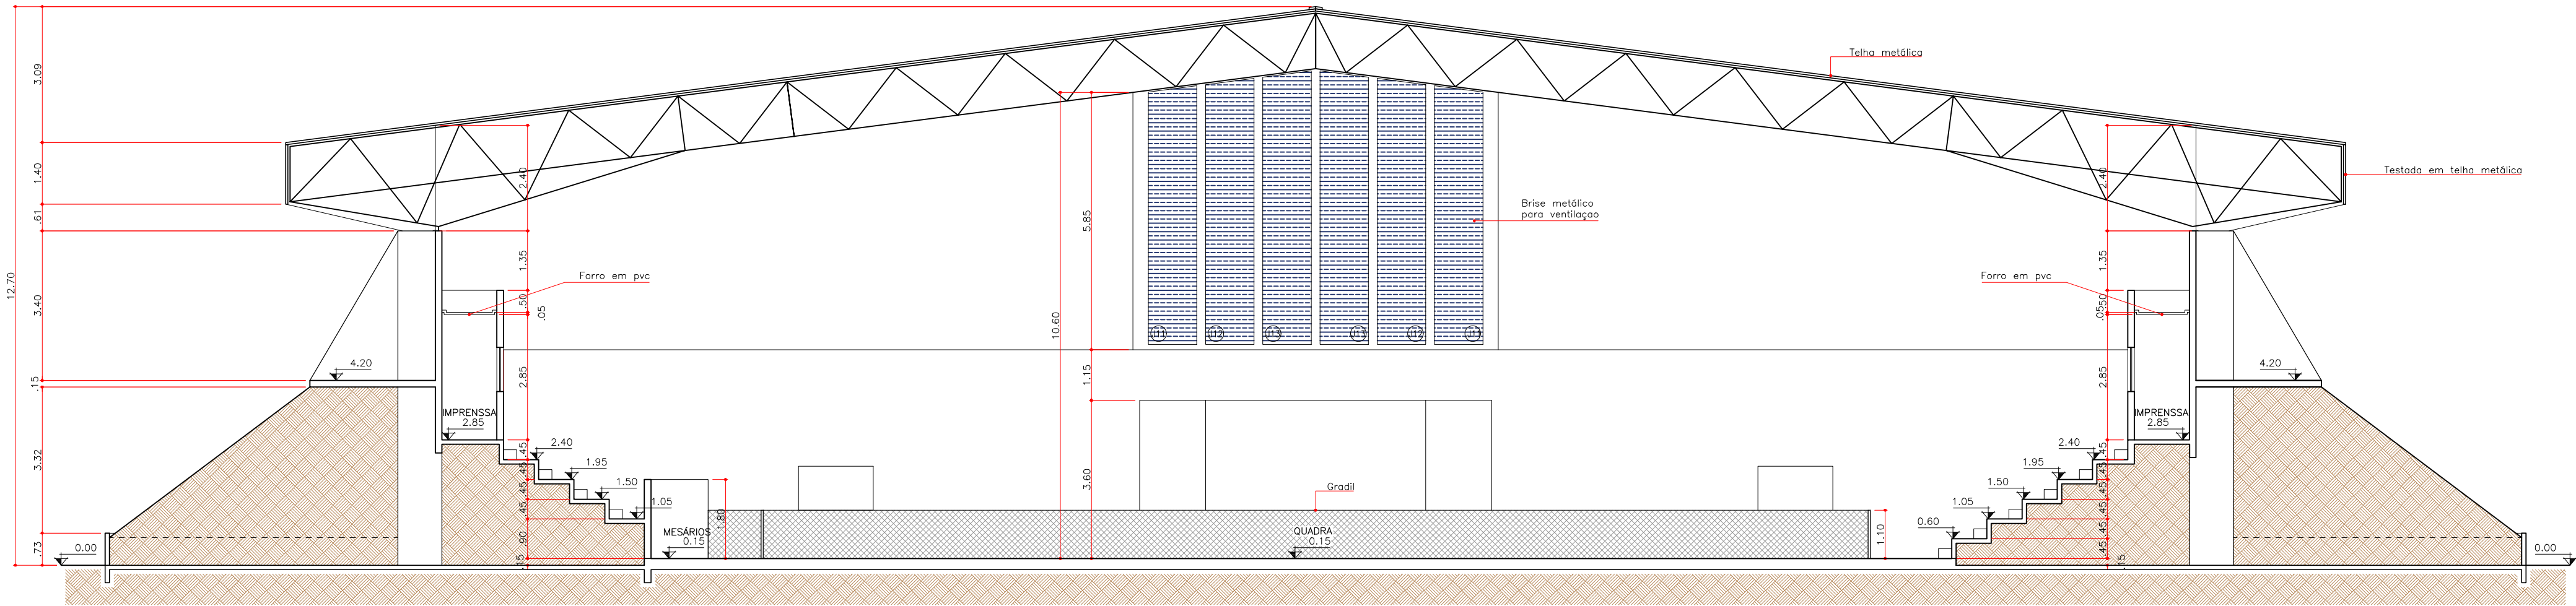


CORTE AA - GINÁSIO POLIESPORTIVO
esc. 1:100

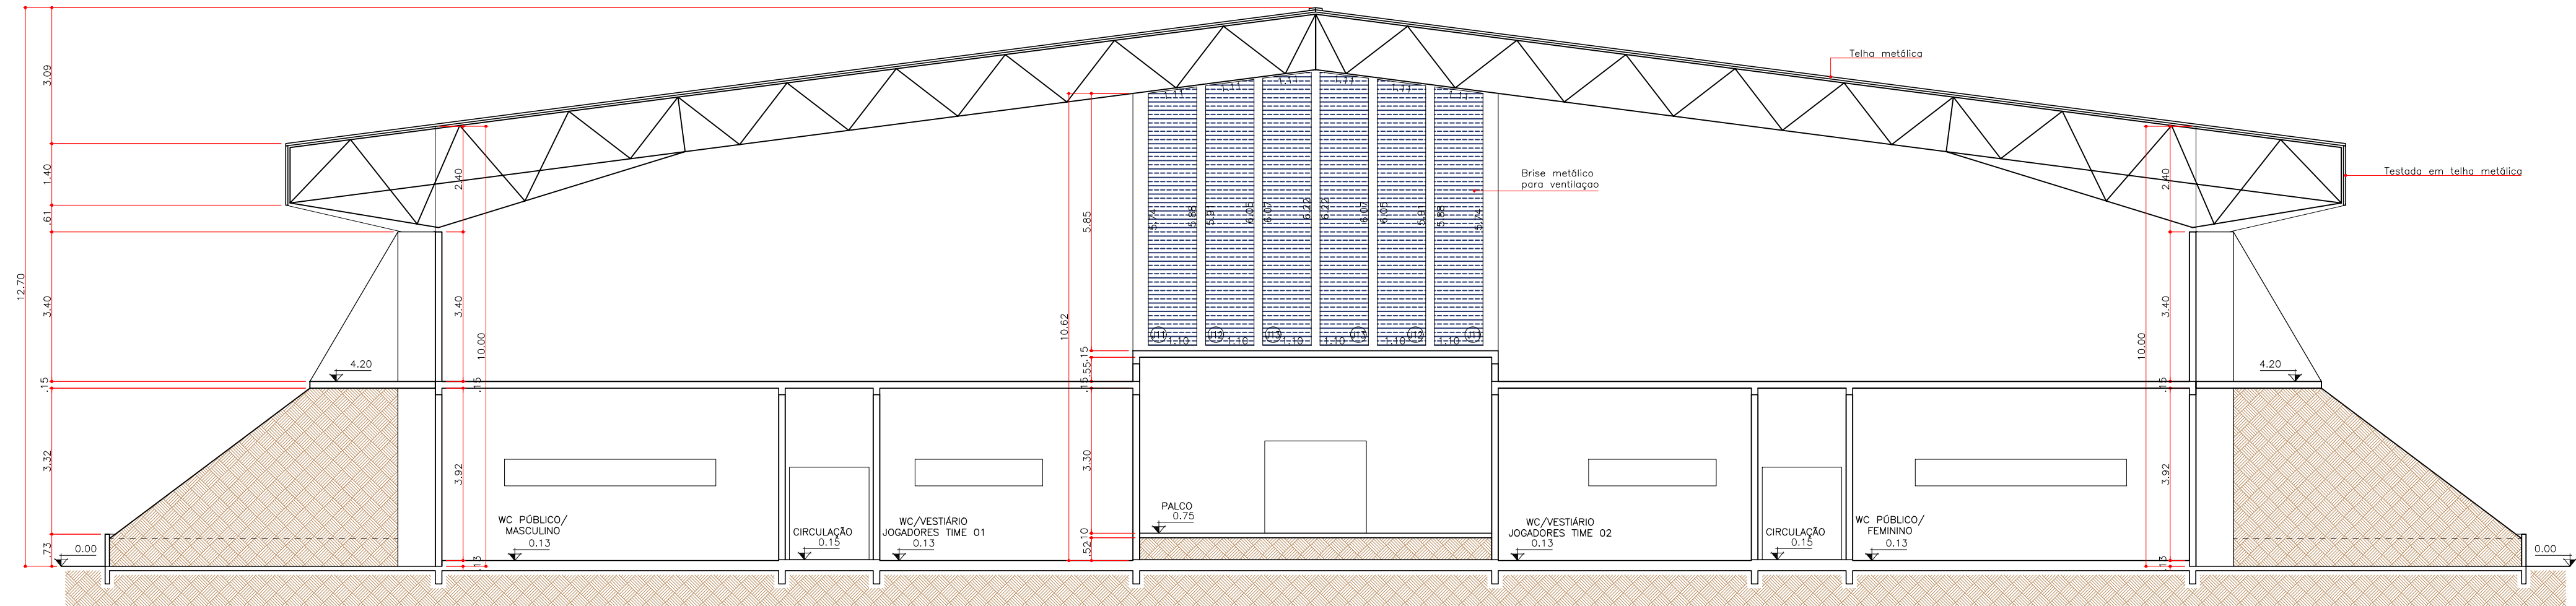

CORTE BB - GINÁSIO POLIESPORTIVO
esc. 1:100

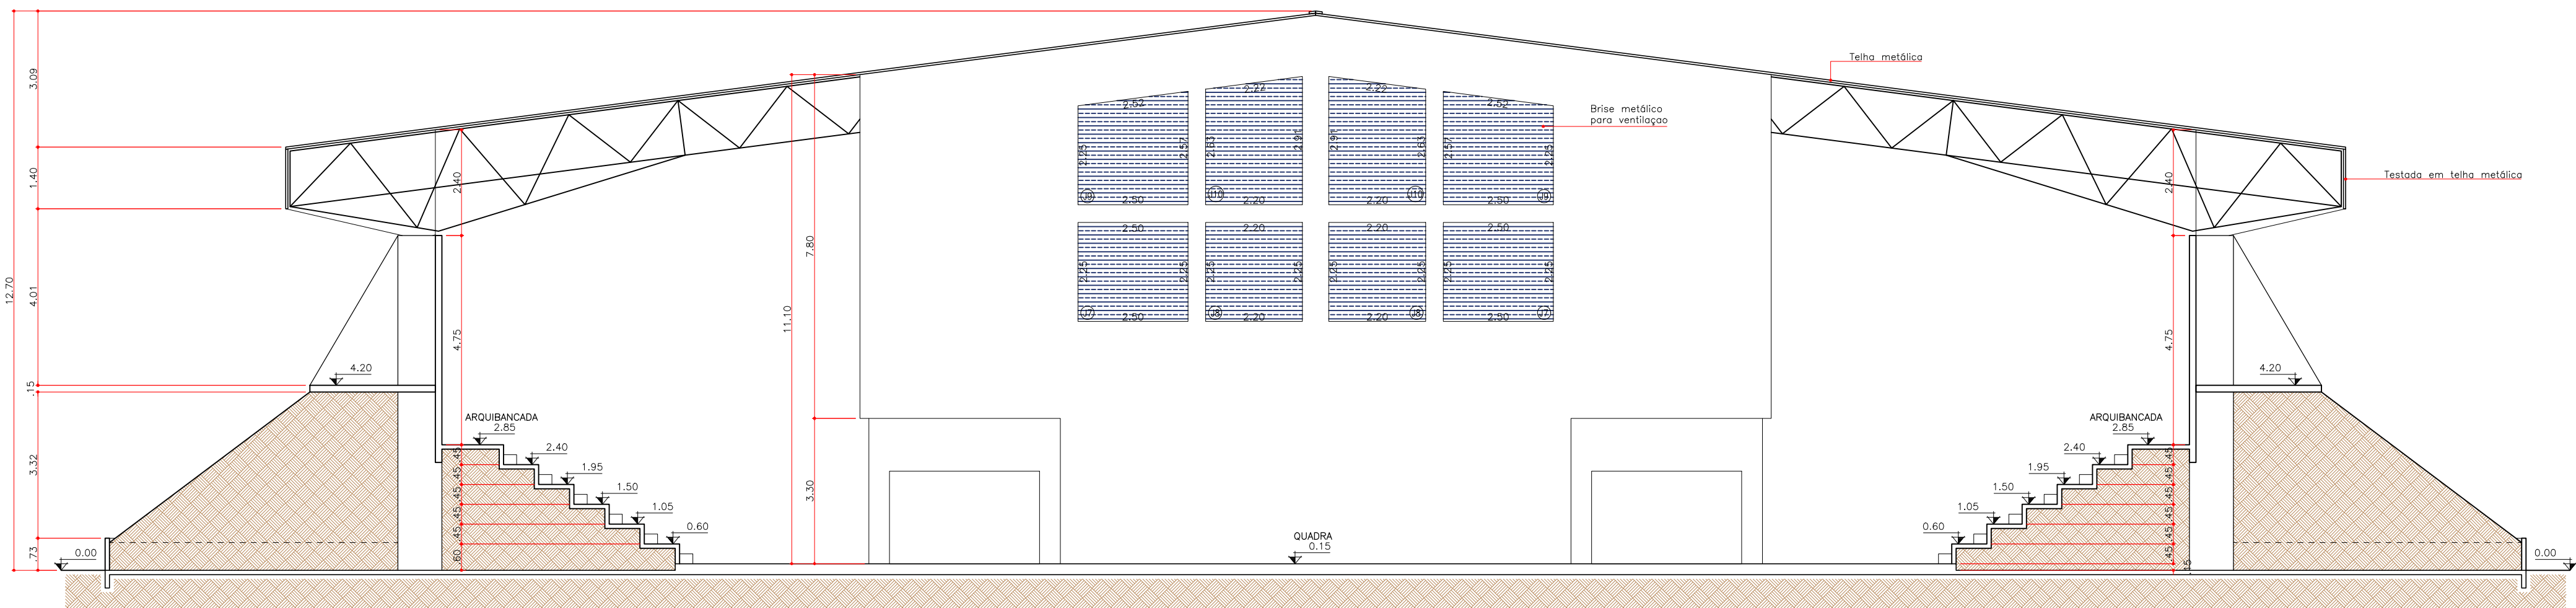


CORTE CC - GINÁSIO POLIESPORTIVO
esc. 1:100

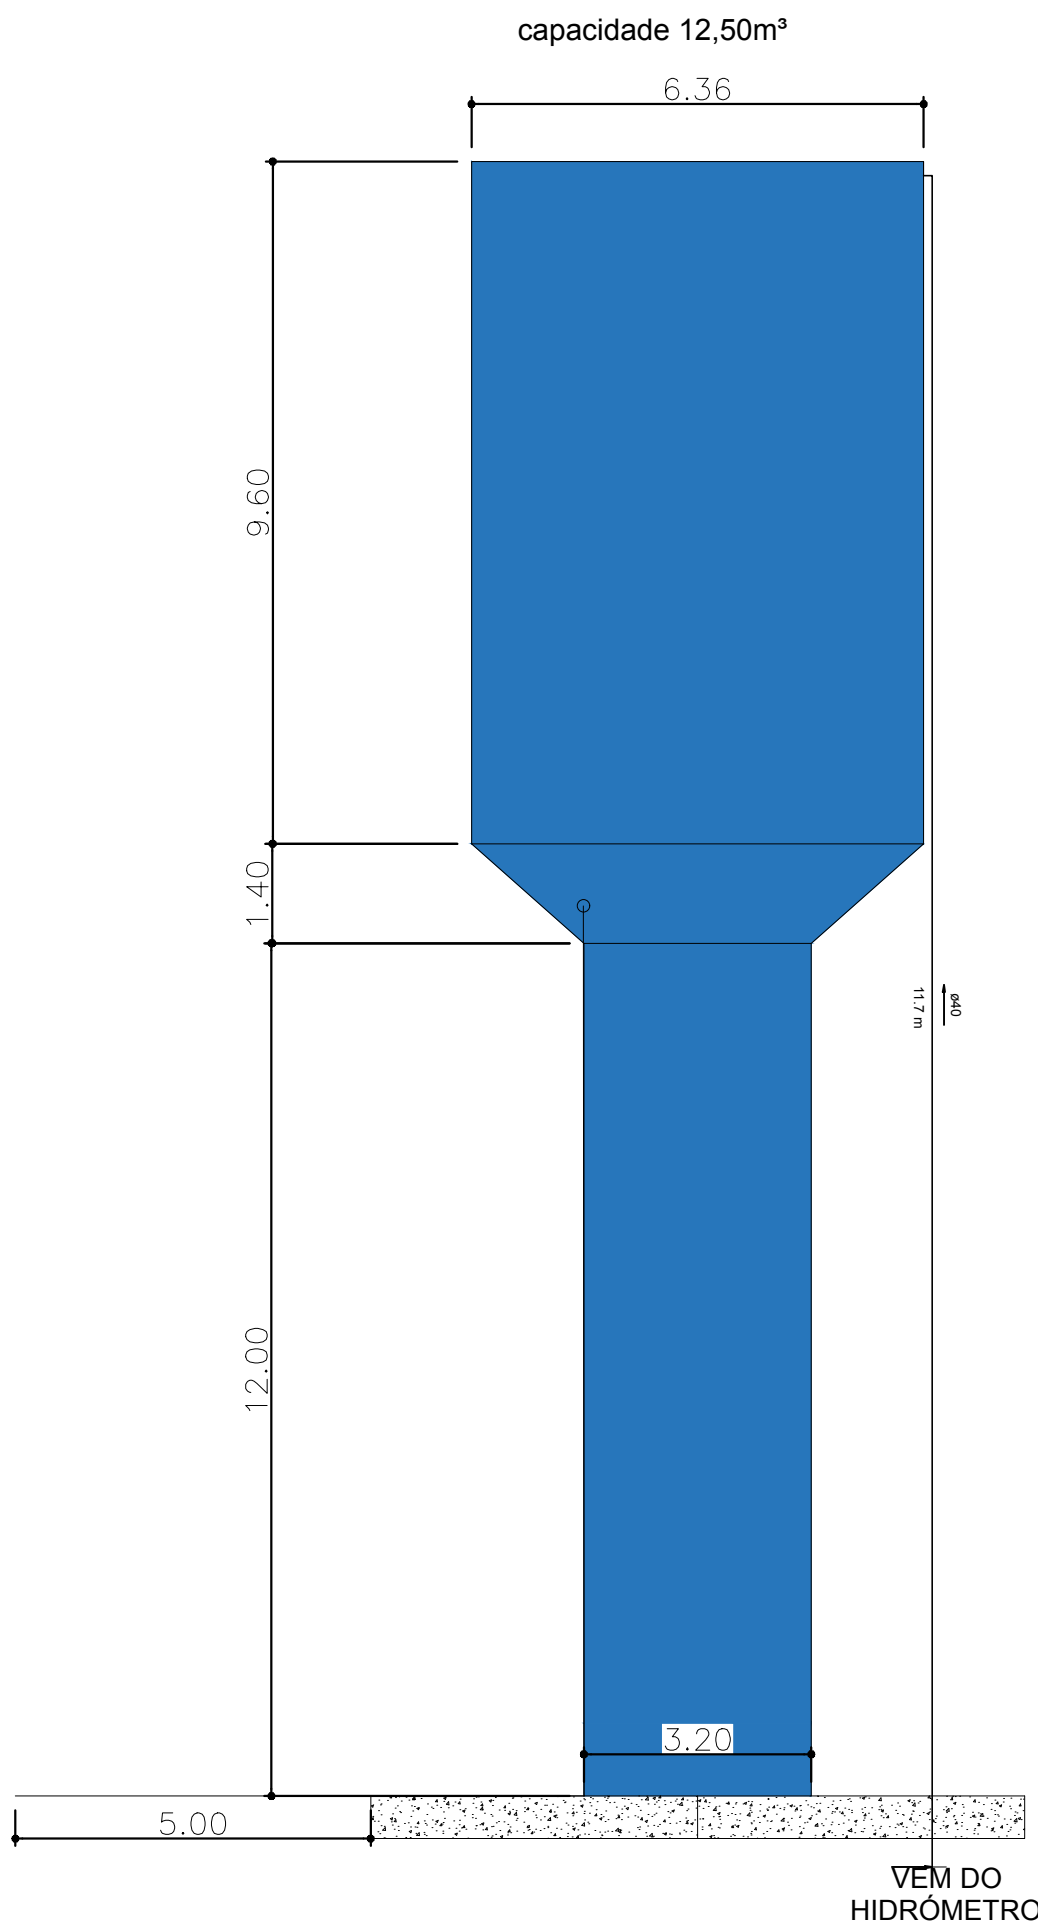


DETALHE CAIXA D'AGUA
esc. 1:50

ASSOMASUL Associação dos Municípios de Mato Grosso do Sul Municipalismo atuante. Estado forte. 		CENTRAL DE PROJETOS	
TIPO DA OBRA PROJETO ARQUITETÔNICO CONSTRUÇÃO GINÁSIO POLIESPORTIVO			
ENDEREÇO RUA CARMEM BARBOSA PUPO LOTE 01			
CIDADE MUNICÍPIO DE ITAQUIRAÍ			
PREFEITURA MUNICIPAL DE ITAQUIRAÍ PREFEITO THALLES HENRIQUE TOMAZELLI CNPJ: 15.403.041/0001-04			
PROPRIETÁRIO CNPJ			
AUTOR DO PROJETO TÍTULO PROFISSIONAL		EDUARDO RODRIGO VIEIRA LIMA ENGENHEIRO CIVIL - CREA 51264/D PR	
ÁREA DO TERRENO	17.599,95 m²	ASSUNTO: PROJETO ARQUITETÔNICO	FOLHA Nº
ÁREA DA INTERVENÇÃO	6.666,91m²		
ÁREA CONSTRUÍDA	2.912,52m²		
ESCALA: INDICADA			
DATA	ABRIL/2022	CONTEÚDO: CORTE AA CORTE BB CORTE CC	

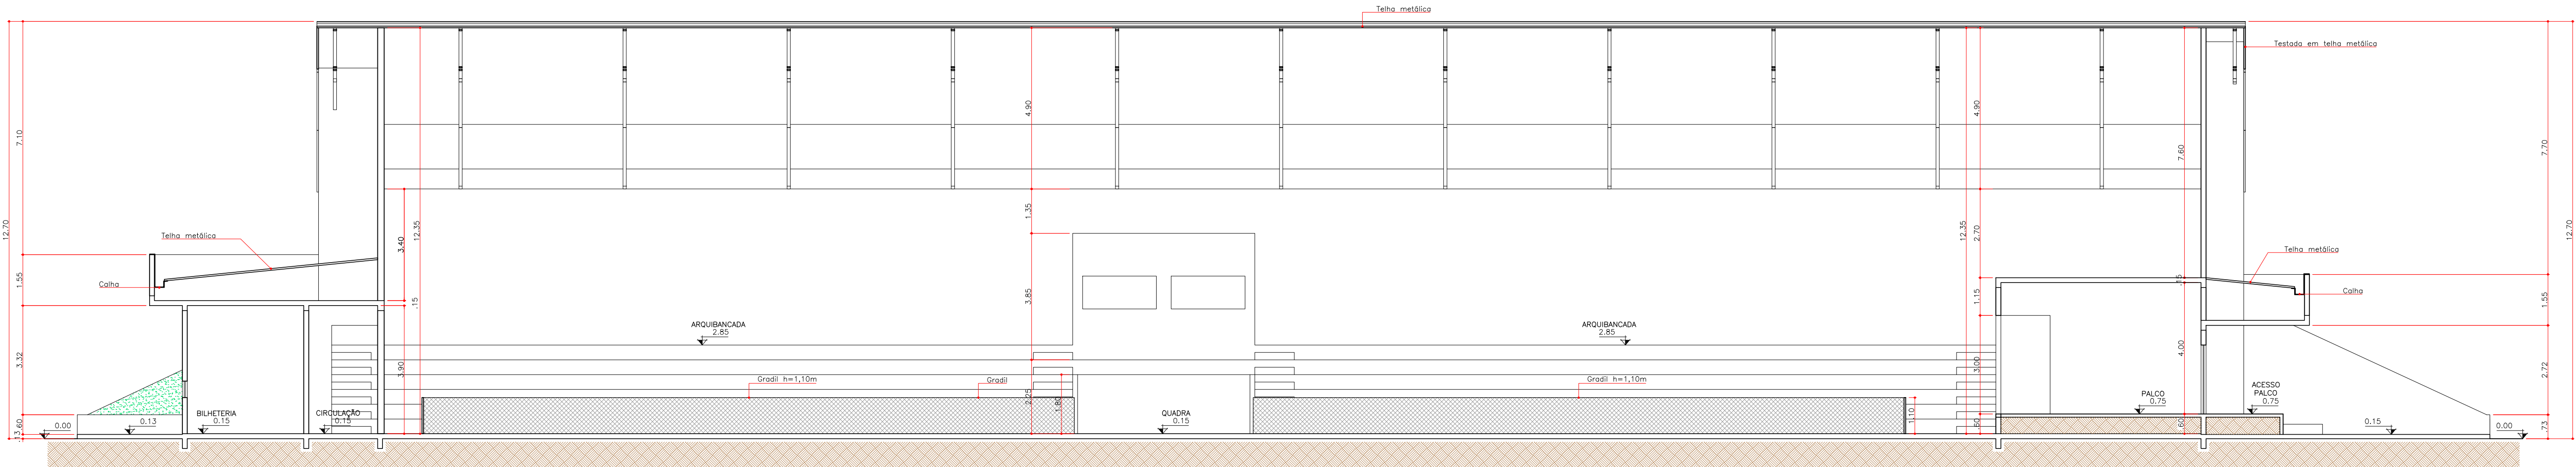

CORTE DD - GINÁSIO POLIESPORTIVO
esc. 1:100

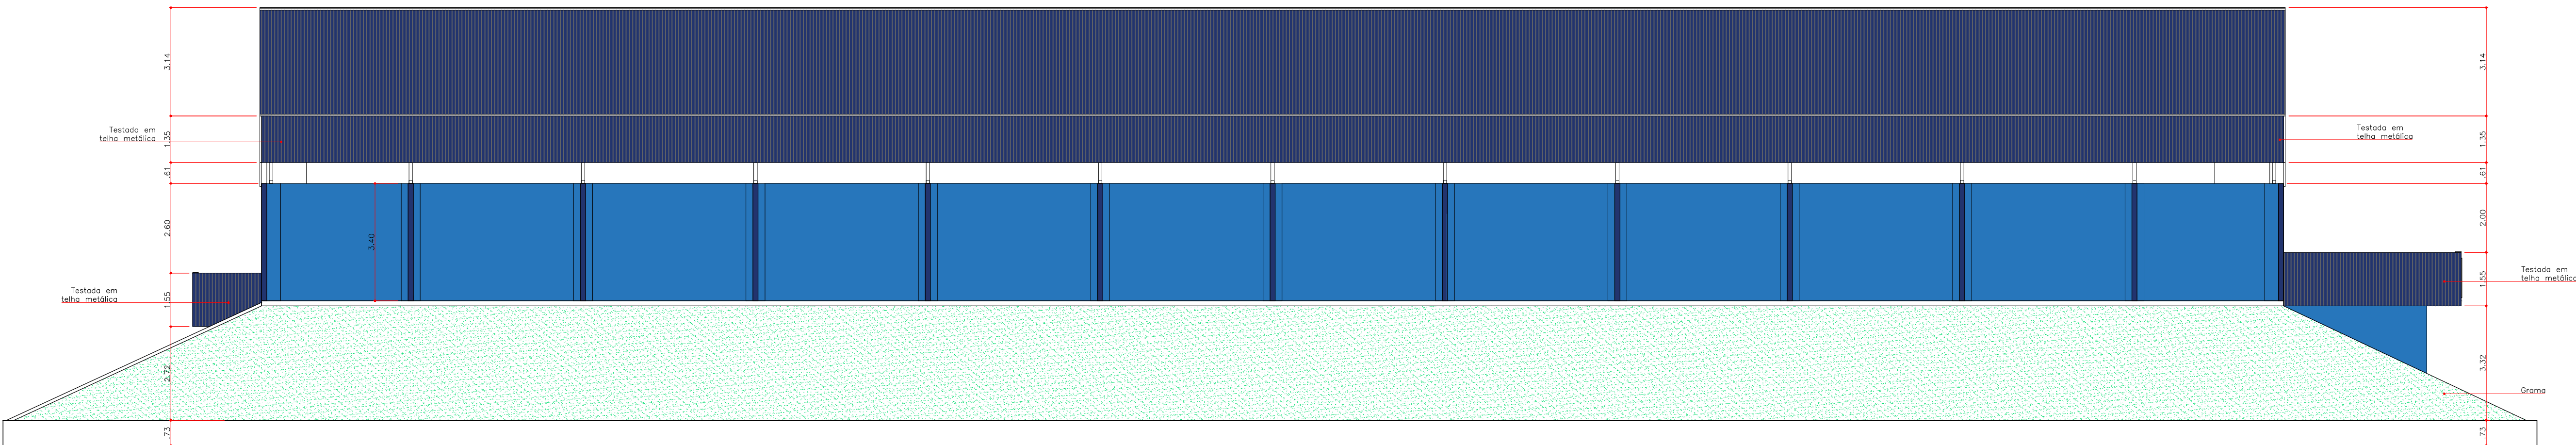

FACHADA LATERAL - GINÁSIO POLIESPORTIVO
esc. 1:100

ASSOMASUL Associação dos Municípios de Mato Grosso do Sul Municipalismo atuante. Estado forte. 		CENTRAL DE PROJETOS	
TIPO DA OBRA: PROJETO ARQUITETÔNICO CONSTRUÇÃO GINÁSIO POLIESPORTIVO			
ENDEREÇO: RUA CARMEM BARBOSA PUPO LOTE 01			
CIDADE: MUNICÍPIO DE ITAQUIRAÍ			
PREFEITURA MUNICIPAL DE ITAQUIRAÍ PREFEITO THALLES HENRIQUE TOMAZELLI CNPJ: 15.403.041/0001-04			
PROPRIETÁRIO: CNPJ:		EDUARDO RODRIGO VIEIRA LIMA ENGENHEIRO CIVIL - CREA 51264/D PR	
ÁREA DO TERRENO: 17.599,95 m²		ASSUNTO: PROJETO ARQUITETÔNICO CONTEÚDO: CORTE DD FACHADA LATERAL	FOLHA Nº 7/9
ÁREA DA INTERVENÇÃO: 6.666,91m²			
ÁREA CONSTRUIDA: 2.912,52m²			
ESCALA: INDICADA			
DATA: ABRIL/2022			



FACHADA FRONTAL - GINÁSIO POLIESPORTIVO
esc: 1:100



FACHADA POSTERIOR - GINÁSIO POLIESPORTIVO
esc: 1:100



ESPECIFICAÇÃO

- OS PARAFUSOS SERÃO EM AÇO INOX AISI302, SENDO DE COR ALUMINIO NATURAL COM FENDA PHILIPS FABRICAÇÃO INOX PAR OU EQUIVALENTE TÉCNICO;
- QUARNIÇÕES DE BORRACHA EM EPDM.
- OS CALÇOS DE VIDROS, CASO NECESSÁRIO, SERÃO EM BORRACHA SHORE A 80 a 90;
- ESTE PROJETO É COMPLEMENTADO PELO CADERNO DE ESPECIFICAÇÕES.
- TODOS OS ACESSÓRIOS APARENTES SERÃO DE ALUMINIO ANODIZADO NATURAL;
- SERÁ UTILIZADO SELANTE DE POLIURETANO OU SILICONE NEUTRO COM CORPO DE APOIO EM POIETILENO NA LARGURA INFERIOR ENTRE CONTRAMARCO E PEITORIL. SE PEITORIL FOR POROSO USAR PRIMER ANTES DA APLICAÇÃO DO SELANTE;
- OS PERFIS DEVEREM SER COM BARRAS ESPECIAIS EM FUNÇÃO DE MENOR PERDA.

CONSIDERAÇÃO

- ANTES DE QUALQUER PROCEDIMENTO DE FABRICAÇÃO CONFERIR MEDIDAS E QUANTIDADES NA OBRA;
- MEDIDAS EM MILÍMETROS;
- TODAS AS MEDIDAS FINAIS DE MARCO/FOLHA/VIDROS DEVEREM SER CONFIRMADAS NA OBRA ANTES DA FABRICAÇÃO;
- TODOS OS CANTOS E ENCONTROS DO CONTRAMARCO E MARCO SERÃO VEDADOS COM SILICONE DE CURA ACÉTICA NA COR DO ALUMINIO;
- TUDO O PERIMETRO ENTRE CONTRAMARCO E MARCO SERÁ VEDADO COM SILICONE DE CURA ACÉTICA NA COR DO ALUMINIO;
- PUNÇONAR AS EXTREMIDADES DOS PERFIS PARA EVITAR A SAÍDA DAS ESCOVAS;
- PARA GARANTIR A ADERÊNCIA DO SILICONE E A PERFEITA VEDAÇÃO É NECESSÁRIO QUE AS SUPERFÍCIES ESTEJAM LIMPAS E SECAS. USAR ALCOOL ISOPROPÍLICO;
- PARA CORTE DOS VIDROS OBSERVAR RIGOROSAMENTE O ESQUADRO, NÃO DEIXAR REBARBAS E SEGUIR AS MEDIDAS INDICADAS;
- SENTIDO DE ABERTURA DAS PORTAS, VER MAPA ESQUADRIAS E PROJETO DE ARQUITETURA;

ASSOMASUL

Associação dos Municípios de Mato Grosso do Sul
Municipalismo atuante. Estado forte.



CENTRAL DE PROJETOS

TIPO DA OBRA: PROJETO ARQUITETÔNICO CONSTRUÇÃO GINÁSIO POLIESPORTIVO

ENDEREÇO: RUA CARMEM BARBOSA PUPO LOTE 01
CIDADE: MUNICÍPIO DE ITAQUIRAÍ

PROPRIETÁRIO: PREFEITURA MUNICIPAL DE ITAQUIRAÍ
CNPJ: PREFEITO THALLES HENRIQUE TOMAZELLI
CNPJ: 15.403.041/0001-04

AUTOR DO PROJETO: EDUARDO RODRIGO VIEIRA LIMA
TÍTULO PROFISSIONAL: ENGENHEIRO CIVIL - CREA 51264/D PR

ÁREA DO TERRENO: 17.599,95 m²

ÁREA DA INTERVENÇÃO: 6.666,91 m²

ÁREA CONSTRUIDA: 2.912,52 m²

ESCALA INDICADA:

DATA: ABRIL/2022

ASSUNTO: PROJETO ARQUITETÔNICO

CONTEÚDO: FACHADA FRONTAL

FACHADA POSTERIOR

DETALHES

FOLHA Nº

8/9

