
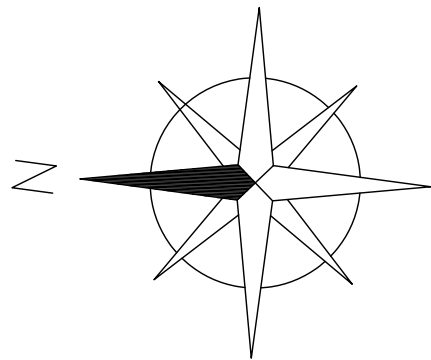


RUA ELDORADO

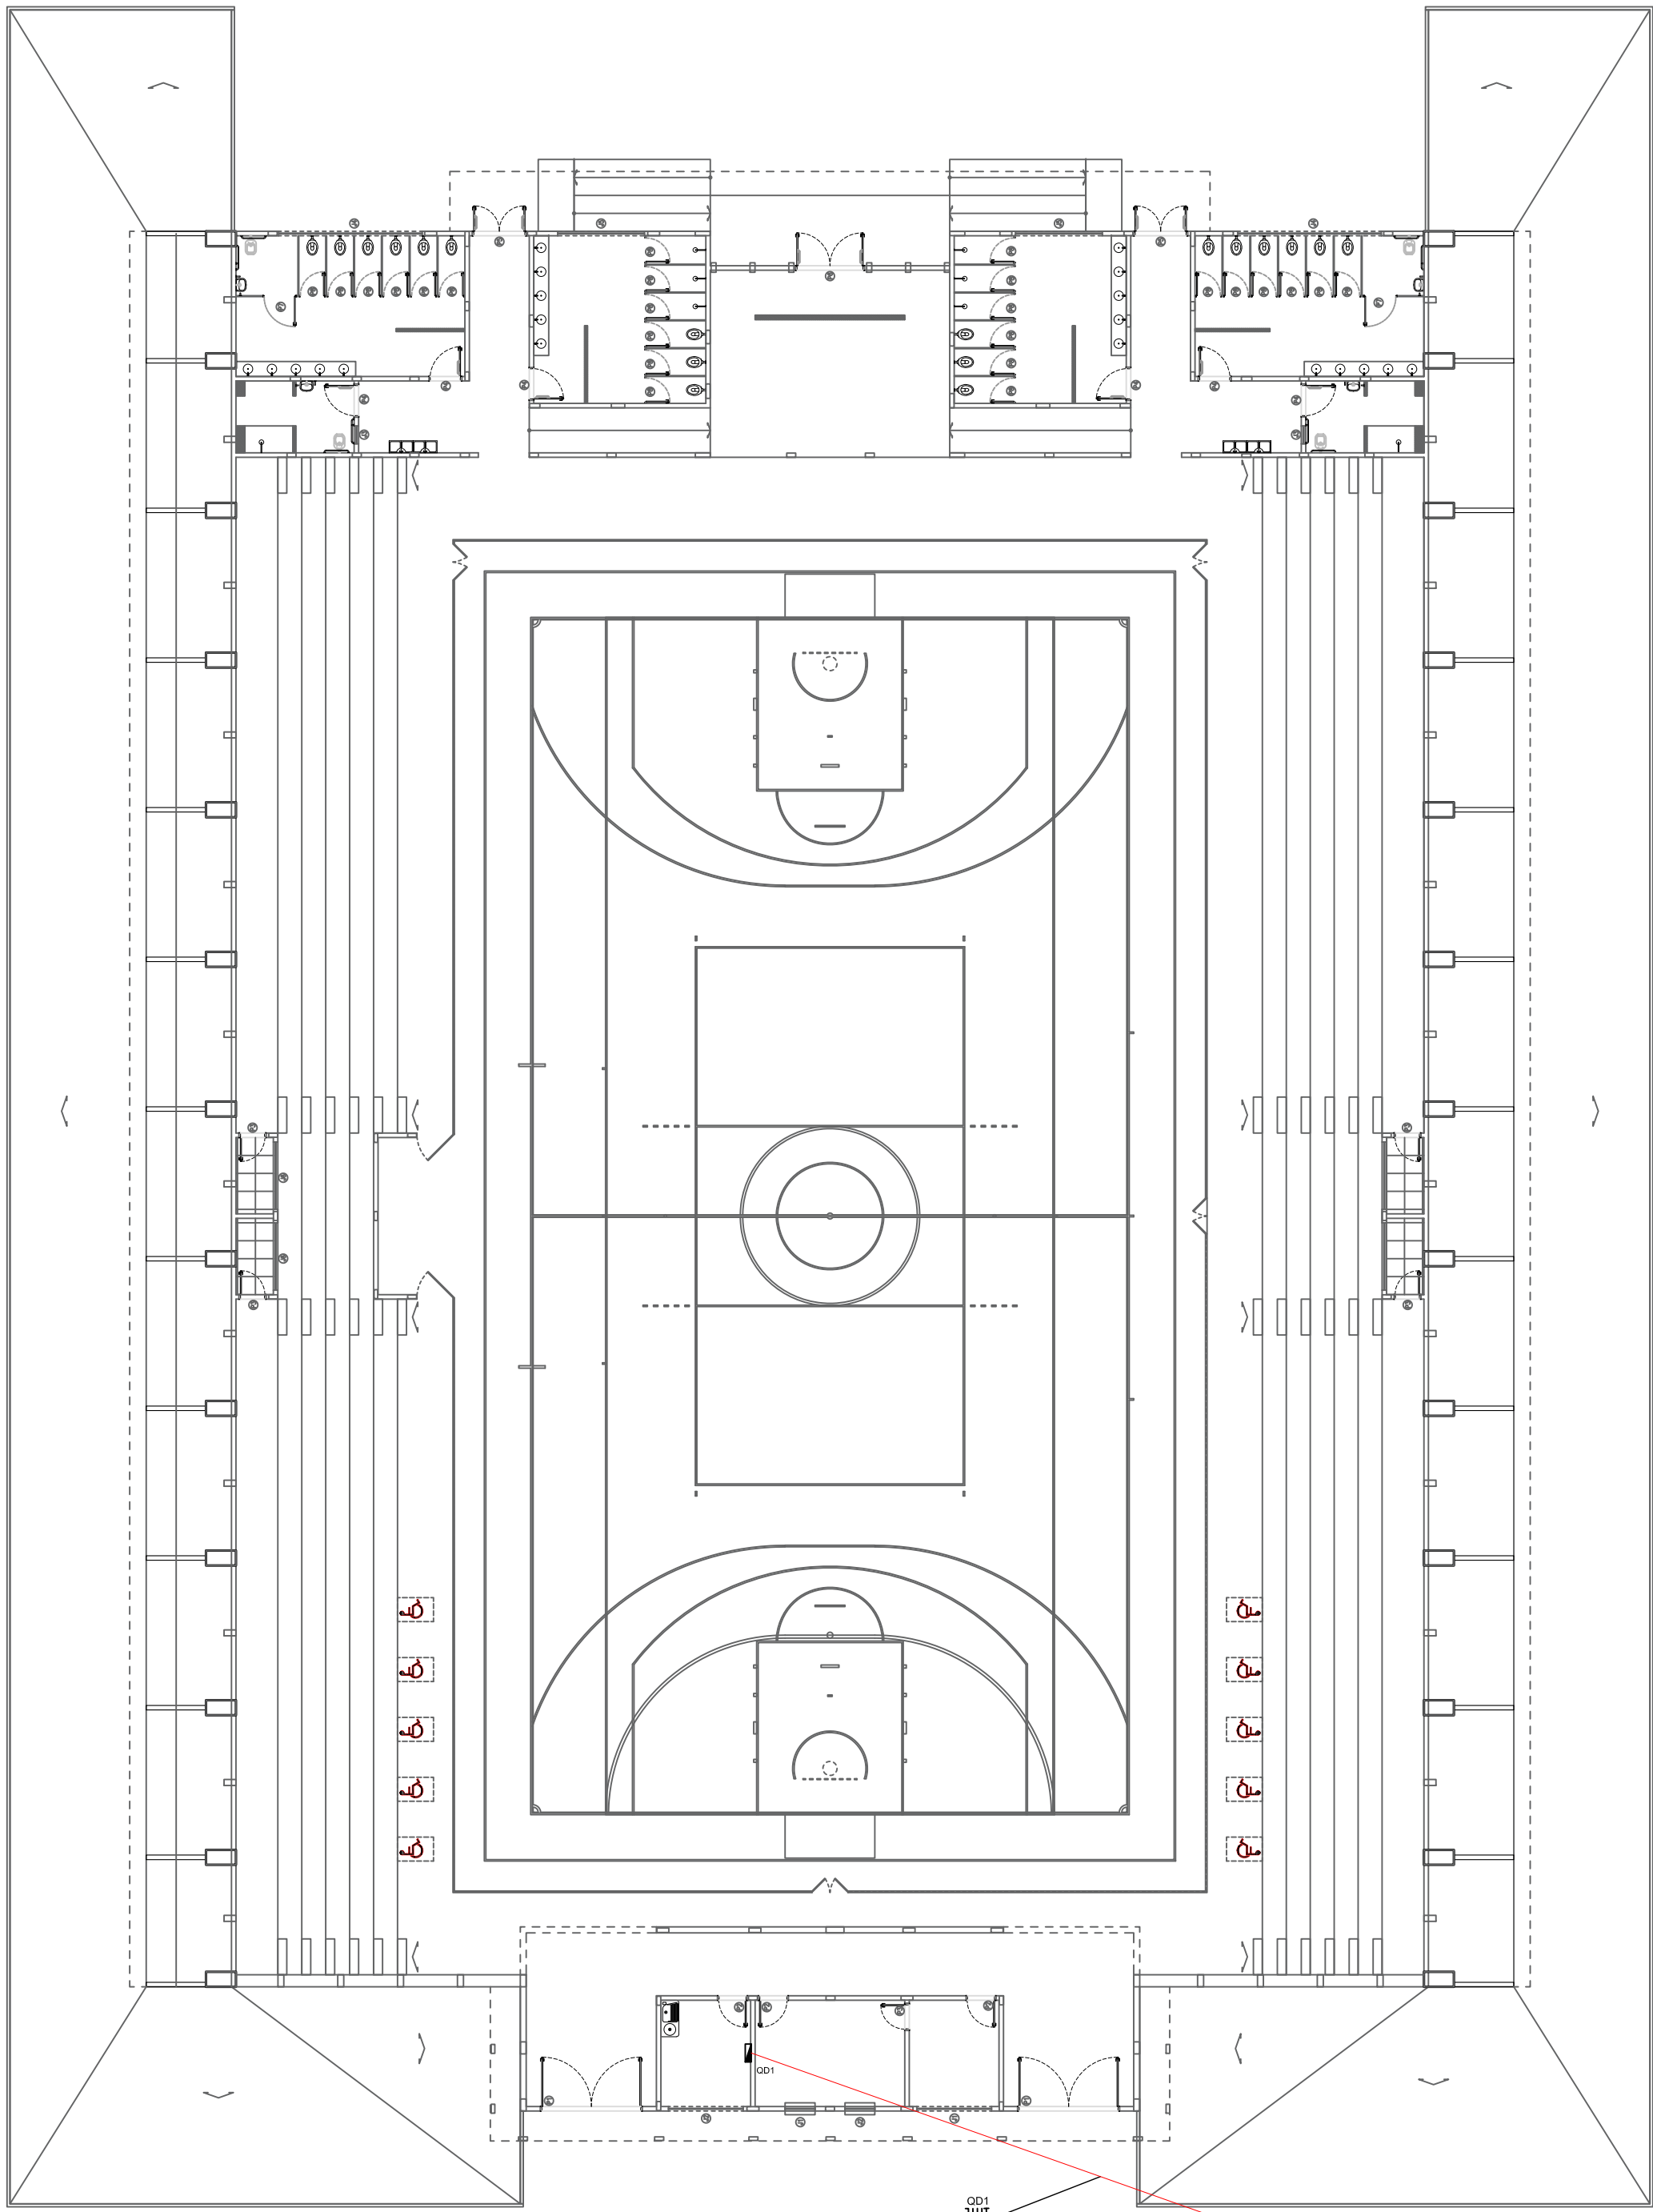

ESCOLA EXISTENTE

Legenda	
	Cabo de medição embutir a 1,60m do piso
	Entrada de serviço aérea
	Interruptor fotocelístico
	Interruptor simples 1 tacle - 1,10m do piso
	Interruptor simples 2 tacles - 1,10m do piso
	Interruptor simples 3 tacles - 1,10m do piso
	Luminária p/ lâmp. fluor. tubular - sobrepor
	Luminária p/ lâmp. incand. comum - embutir
	Luminária p/ lâmp. incand. comum - parede
	Luminária p/ lâmp. mista - sobrepor teto
	Ponto 2P+T a 2,20m do piso
	Projeto p/ lâmp. multivapor metálico tubular - sobrepor teto
	Quadro de distribuição - embutir a 1,50m do piso
	Relé fotoelétrico a 3,00m do piso
	Tomada hexagonal (NBR 14136) - 2P+T 10 A a 0,30m do piso
	Tomada hexagonal (NBR 14136) - 2P+T 20 A a 0,30m do piso
	Tomada hexagonal (NBR 14136) - 2P+T 20 A a 1,10m do piso
	Tomada hexagonal (NBR 14136) - 2P+T 20 A a 2,20m do piso
	Tomada hexagonal (NBR 14136) - 2P+T 20 A no piso
	Tomada universal (2) 2P+T a 1,10m do piso
	Tomada universal 2P+T a 2,20m do piso


Legenda das indicações	
LM	Luz mista - sobrepor (Empalme) - 250 W-base E27
MMT	Multivapor metálico tubular (Empalme) - 400 W
REB	Tomada - uso específico - Balcão
CHG	Tomada - uso específico - Chuveiro grande
2PT	Tomada retangular - 2P+T 15A (2) - média

RUA MUNDO NOVO


LOCAÇÃO DO PADRÃO DE ENERGIA
esc 1:200

RUA CARMEM BARBOSA PUPO

PADRÃO DE ENTRADA

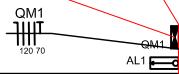

ASSOMASUL Associação dos Municípios de Mato Grosso do Sul Municipalismo atuante. Estado forte.		CENTRAL DE PROJETOS	
TIPO DA OBRA		CONSTRUÇÃO DE GINÁSIO POLIESPORTIVO	
ENDEREÇO		RUA CARMEM BARBOSA PUPO LOTE 01	
CIDADE		MUNICÍPIO DE ITAQUIRAÍ	
PROPRIETÁRIO		PREFEITURA MUNICIPAL DE ITAQUIRAÍ	
CNPJ		PREFEITO THALES HENRIQUE TOMAZELLI CNPJ: 15.403.041/0001-04	
AUTOR DO PROJETO		EDUARDO RODRIGO VIEIRA LIMA	
TÍTULO PROFISSIONAL		ENGENHEIRO CIVIL - CREA 51.264-D/PR	
ÁREA DO TERRENO		17.599,95 m²	ASSUNTO: PROJETO ELÉTRICO CONTEÚDO: LOCAÇÃO DO PADRÃO DE ENTRADA
ÁREA DA INTERVENÇÃO		6.666,91 m²	
ÁREA CONSTRUÍDA		2.912,52m²	
ESCALA		INDICADA	
DATA		ABRIL/2022	
			FOLHA Nº 01/05

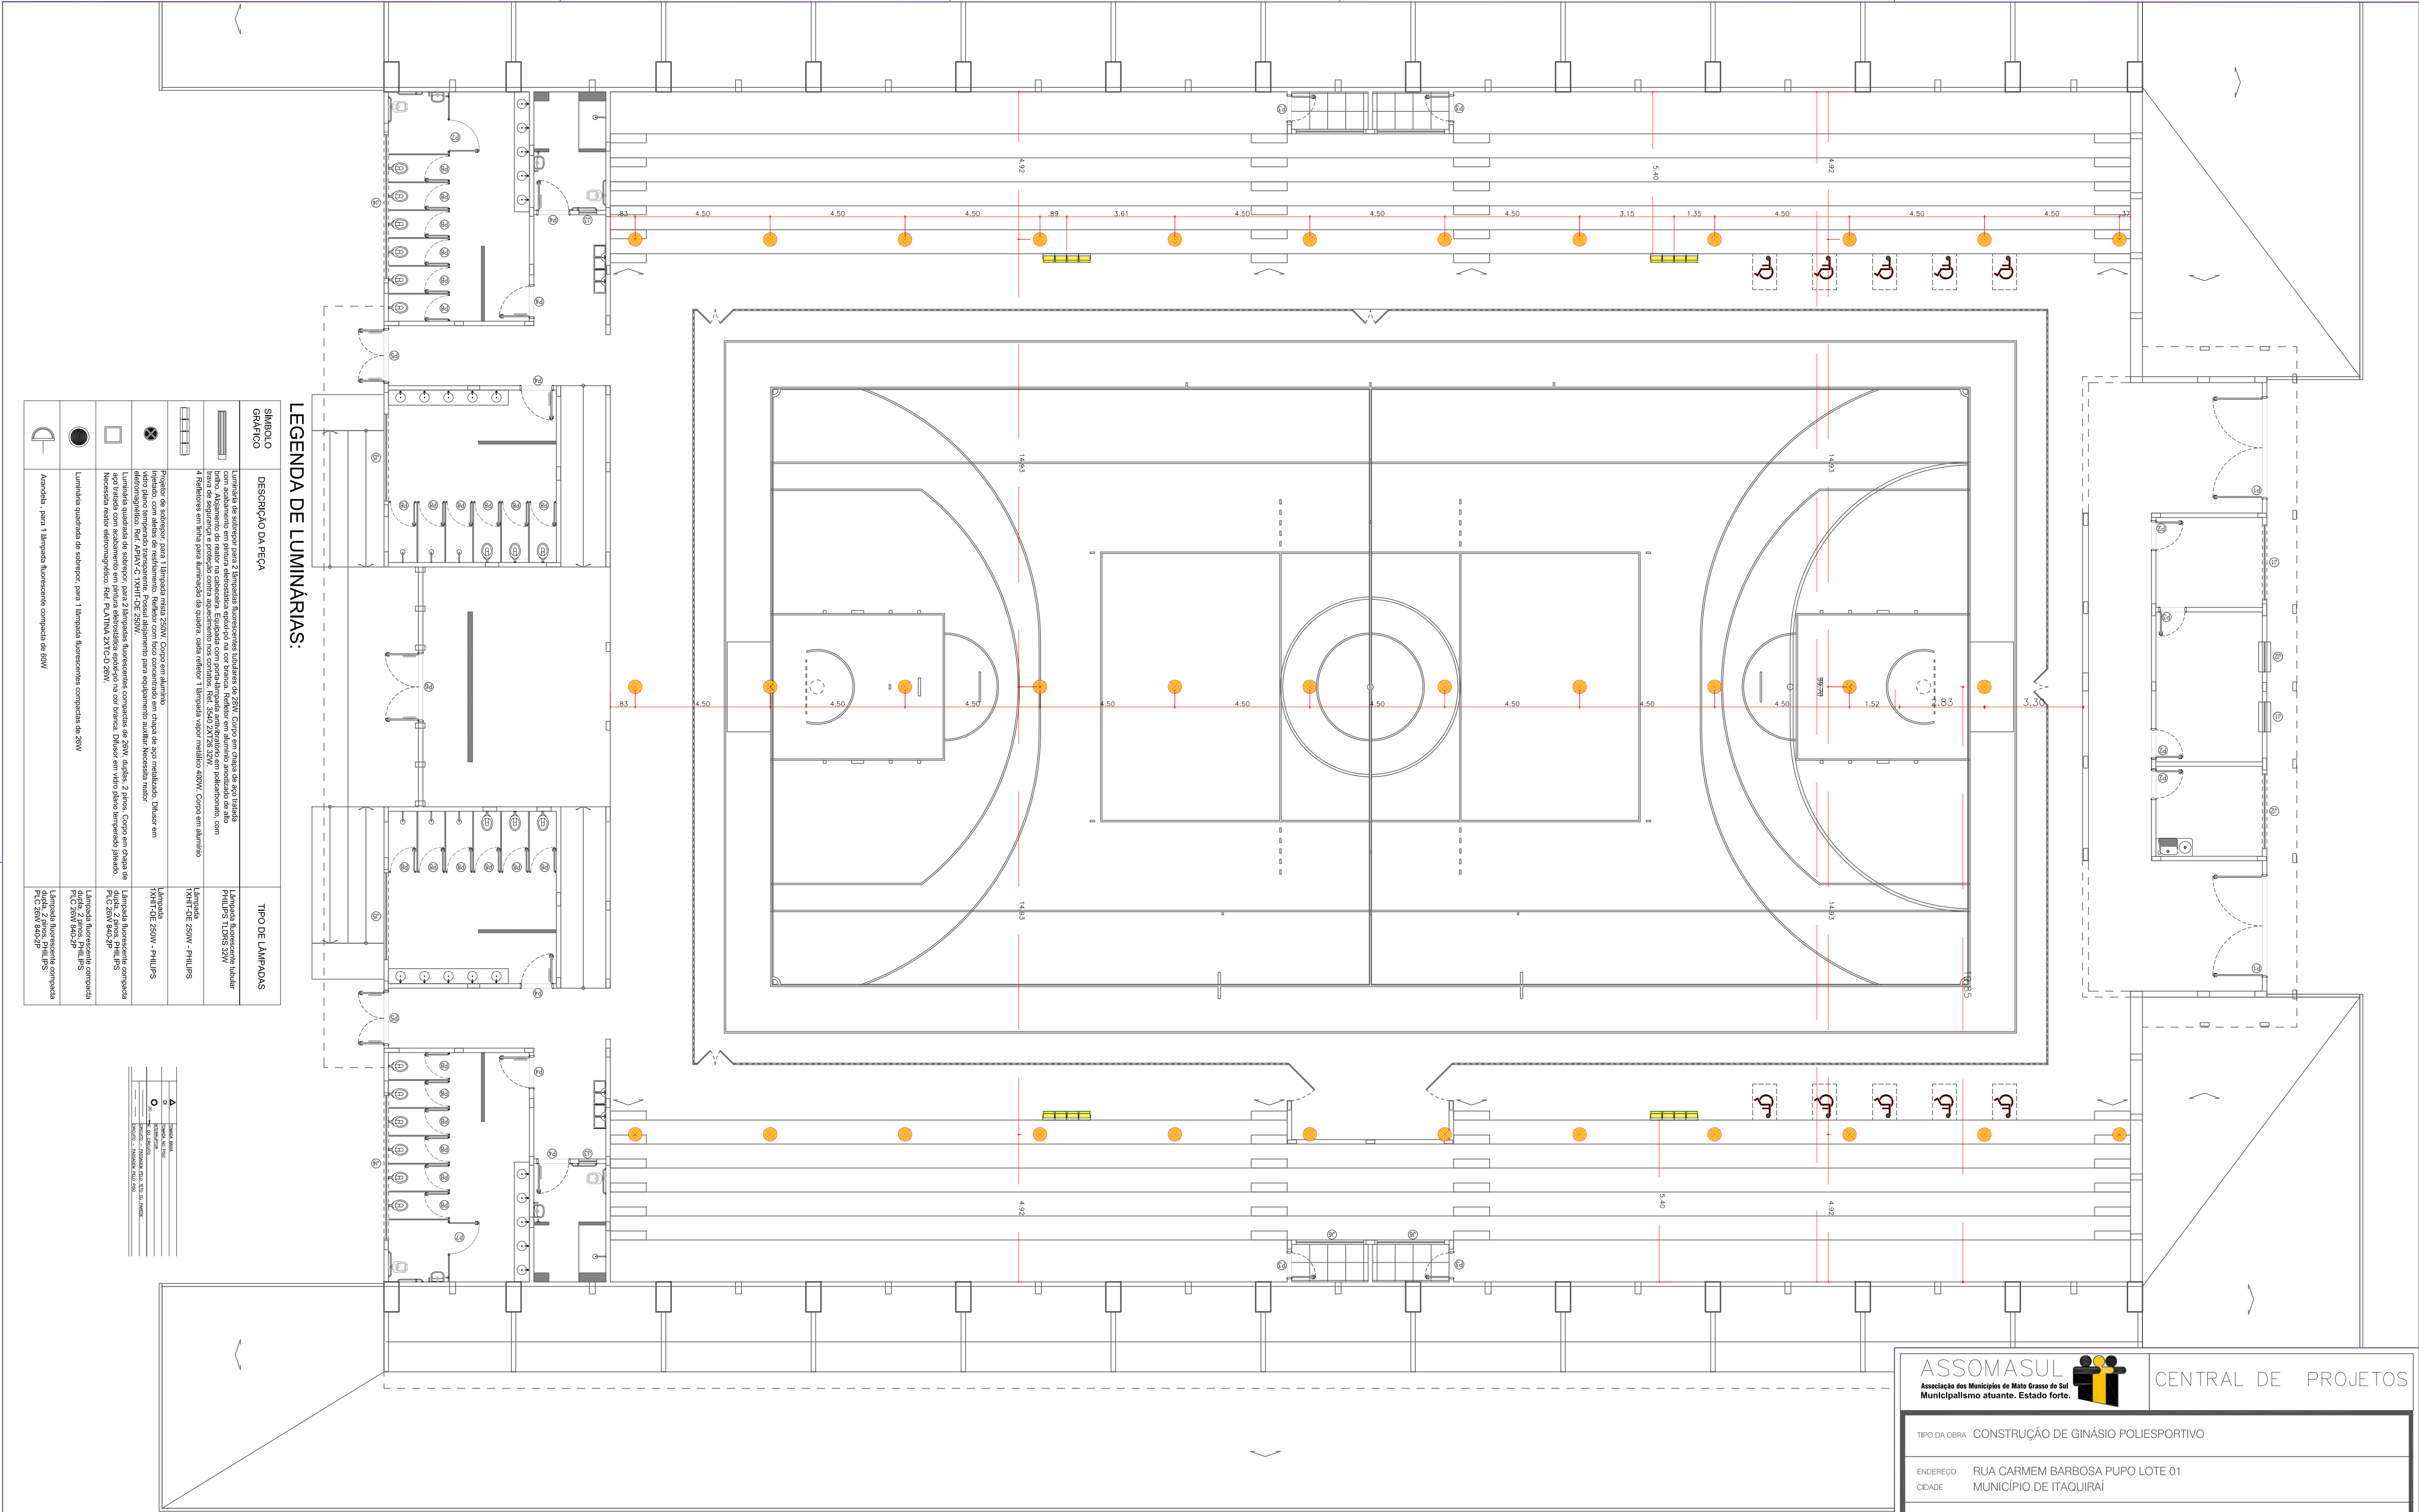

LEGENDA DE LUMINÁRIAS:

SÍMBOLO GRÁFICO	DESCRIÇÃO DA PEÇA	TIPO DE LÂMPADAS
	Luminária de sobrepavimento para 2 lâmpadas fluorescentes tubulares de 28W. Corpo em chapa de aço tratado com acabamento em pintura eletrolítica epóxido na cor branca. Refletor em alumínio anodizado de alto desempenho. Ref. 4014V-C-1XMT-CE-28W.	Lâmpadas fluorescentes tubular PHILIPS TLDS 28W
	4 Refletores em linha para iluminação da quadra, cada refletor 1 lâmpada vapor metálico 40W. Corpo em alumínio	Lâmpada 40W - PHILIPS
	Projeto de sobrepavimento para 1 lâmpada mista 250W. Corpo em alumínio injetado, com abas de resfriamento. Refletor com lico concentrado em chapa de aço metalizado. Difusor em policarbonato. Ref. 4014V-C-1XMT-CE-250W.	Lâmpada 250W - PHILIPS
	Luminária quadrada de sobrepavimento para 2 lâmpadas fluorescentes compactas de 28W, duplas. 2 pinos. Corpo em chapa de aço tratado com acabamento em pintura eletrolítica epóxido na cor branca. Difusor em vidro plano temperado jateado. Mecanismo vitoro eletromagnético. Ref. 7-CA11NA-2XTCO-28W.	Lâmpada fluorescente compacta 28W, 2 pinos, PHILIPS
	Luminária quadrada de sobrepavimento para 1 lâmpada fluorescente compacta de 28W.	Lâmpada fluorescente compacta 28W, 2 pinos, PHILIPS
	Arandelas para 1 lâmpada fluorescente compacta de 60W.	Lâmpada fluorescente compacta 60W 650-2p

LUMINOTÉCNICO DA QUADRA
esc 1:100

ASSOMASUL
Associação dos Municípios de Mato Grosso do Sul
Municipalismo atuante. Estado forte.




CENTRAL DE PROJETOS

TIPO DA OBRA		CONSTRUÇÃO DE GINÁSIO POLIESPORTIVO	
ENDEREÇO		RUA CARMEM BARBOSA PUPO LOTE 01	
CIDADE		MUNICÍPIO DE ITAQUIRAÍ	
PROPRIETÁRIO		PREFEITURA MUNICIPAL DE ITAQUIRAÍ	
CNPJ		PREFEITO THALLES HENRIQUE TOMAZELLI CNPJ: 15.403.041/0001-04	
AUTOR DO PROJETO		EDUARDO RODRIGO VIEIRA LIMA	
TÍTULO PROFISSIONAL		ENGENHEIRO CIVIL - CREA 51.264-D/PR	
ÁREA DO TERRENO		17.599,95 m²	ASSUNTO: PROJETO ELÉTRICO
ÁREA DA INTERVENÇÃO		6.666,91 m²	CONTEÚDO: LOCAÇÃO DAS LUMINÁRIAS
ÁREA CONSTRUÍDA		2.912,52 m²	
ESCALA INDICADA			
DATA		ABRIL/2022	
			FOLHA Nº
			02/05

FOLHA Nº

02/05

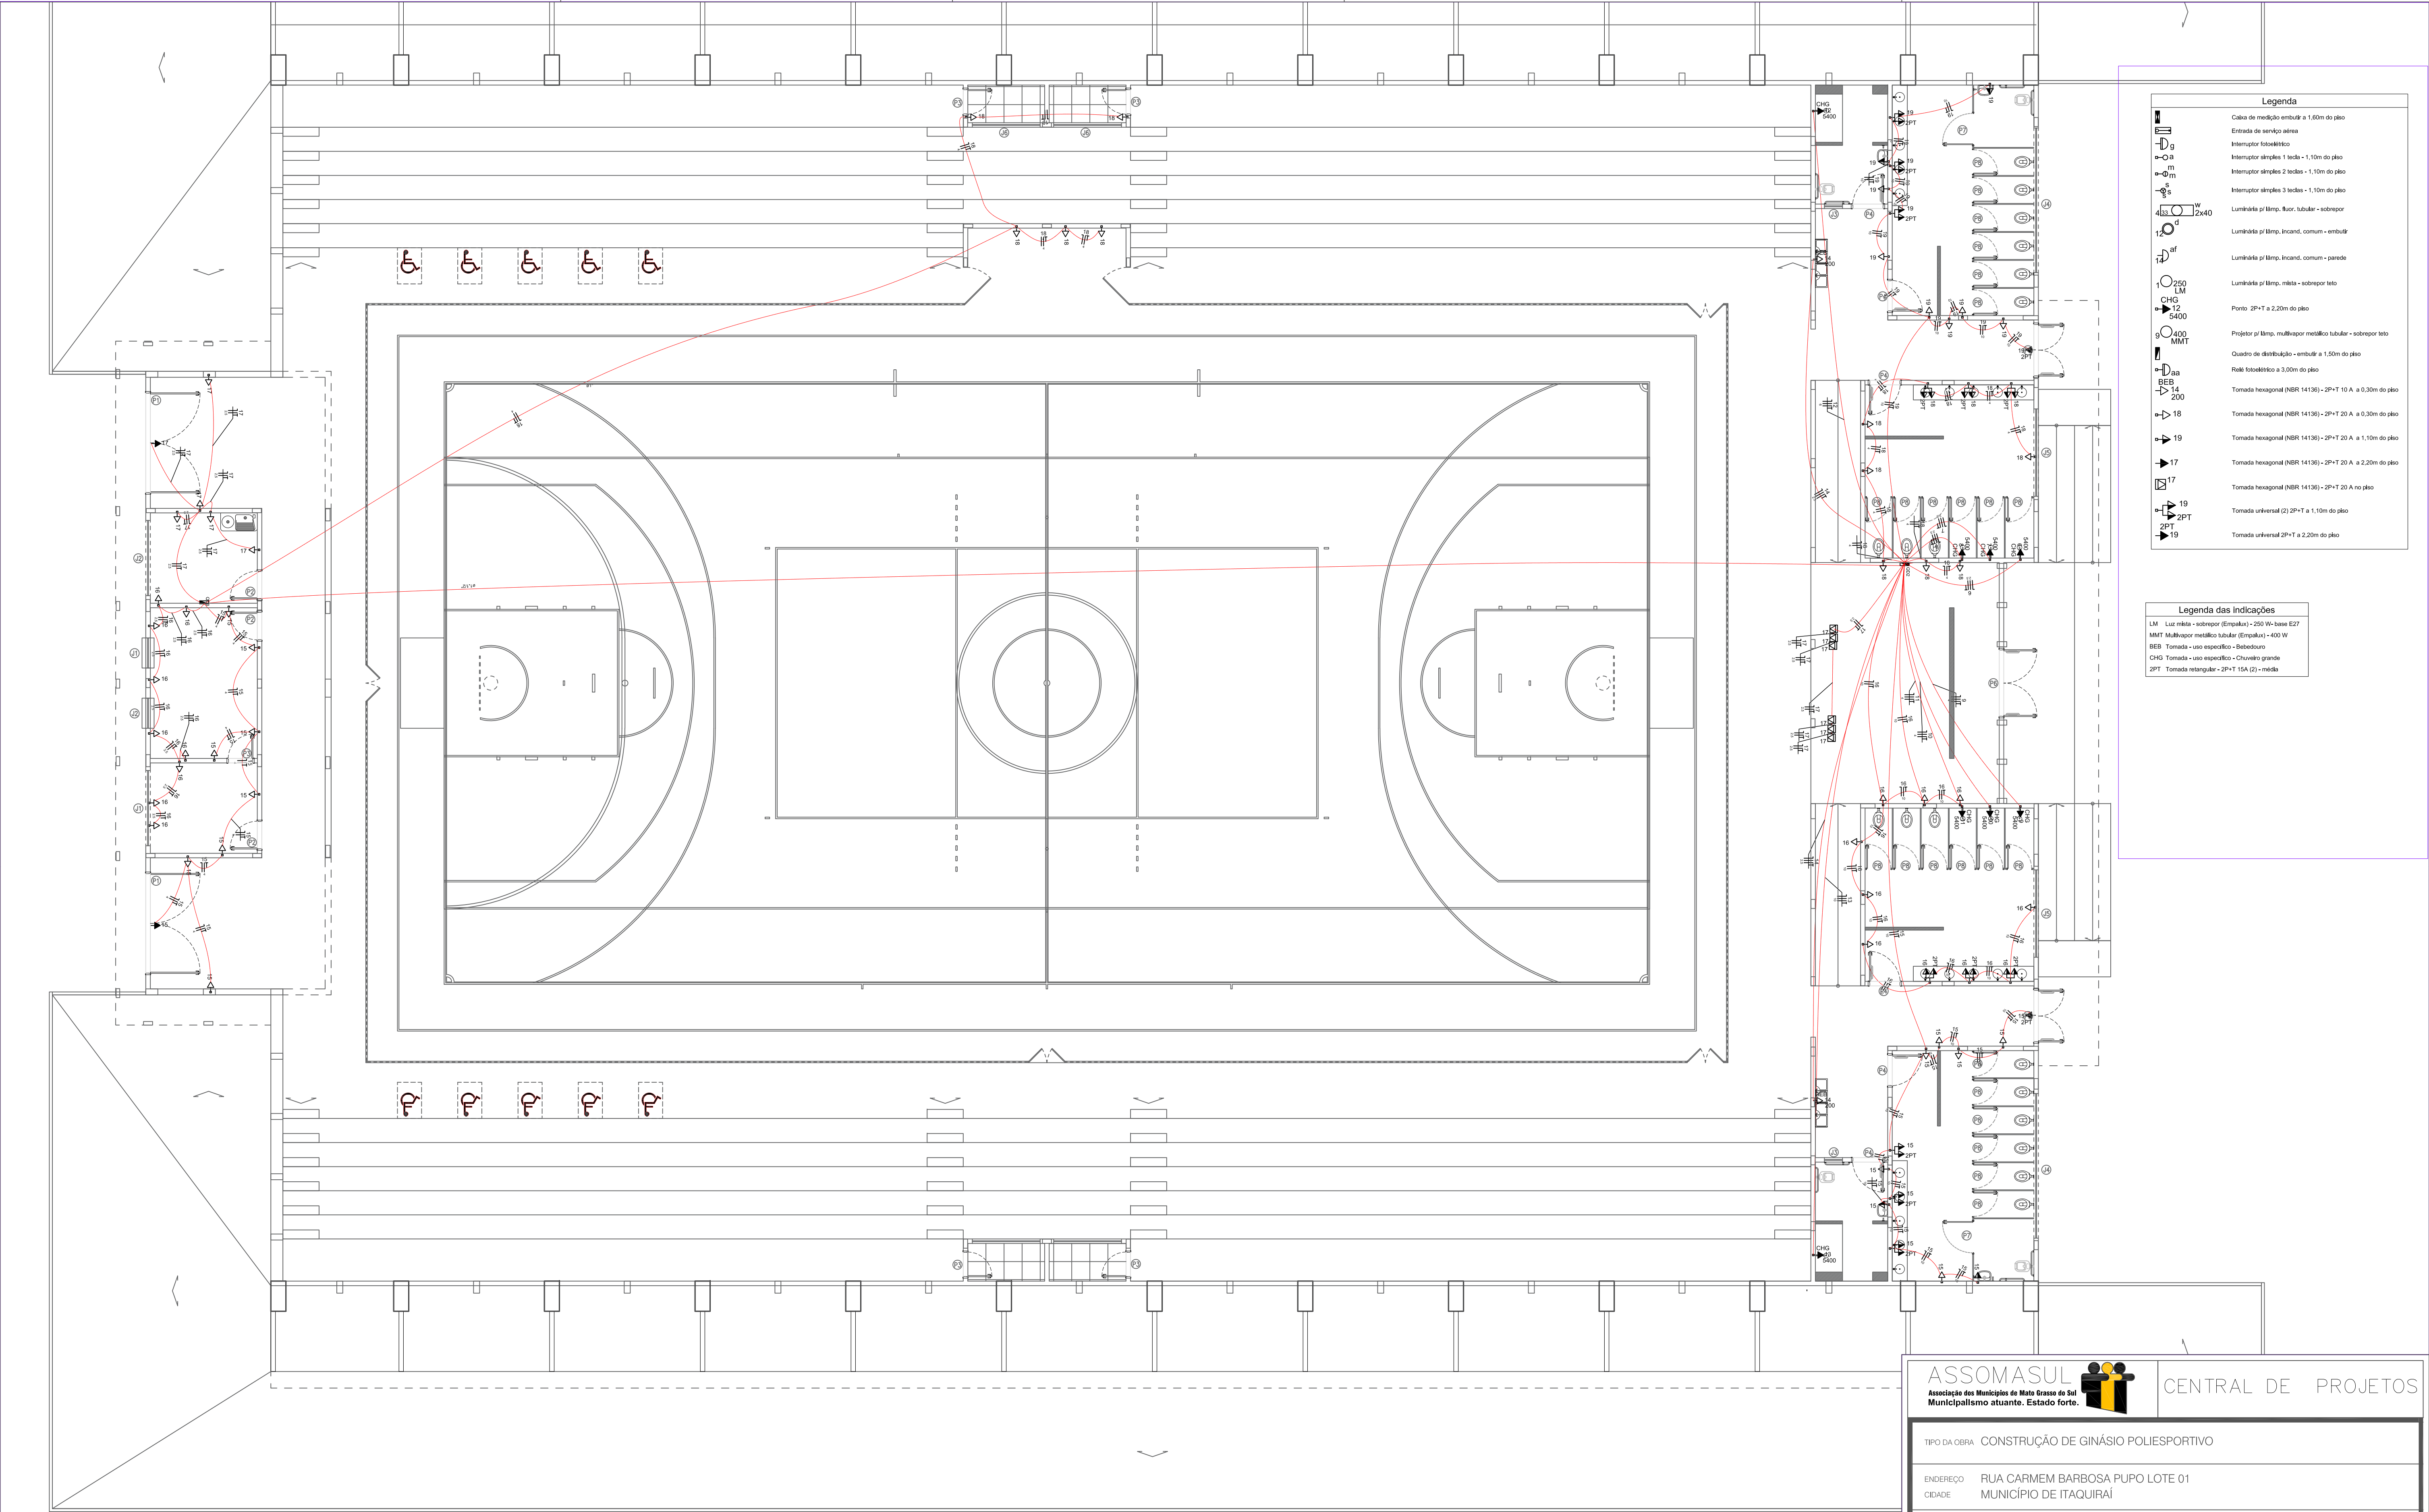

Legenda

Caixa de medição embutir a 1,60m do piso

Entrada de serviço aérea

Interruptor fotoelétrico

Interruptor simples 1 toca - 1,10m do piso

Interruptor simples 2 tocas - 1,10m do piso

Interruptor simples 3 tocas - 1,10m do piso

Luminária pr lâmp. fluor. tubular - sobrepor

Luminária pr lâmp. incand. comum - embutir

Luminária pr lâmp. incand. comum - parede

Luminária pr lâmp. mista - sobrepor teto

Ponto 2P+T a 2,20m do piso

Projêtor pr lâmp. multípor metálico tubular - sobrepor teto

Quadro de distribuição - embutir a 1,50m do piso

Relé fotoelétrico a 3,00m do piso

Tomada hexagonal (NBR 14136) - 2P+T 10 A a 0,30m do piso

Tomada hexagonal (NBR 14136) - 2P+T 20 A a 0,30m do piso

Tomada hexagonal (NBR 14136) - 2P+T 20 A a 1,10m do piso

Tomada hexagonal (NBR 14136) - 2P+T 20 A a 2,20m do piso

Tomada universal (2) 2P+T a 1,10m do piso

Tomada universal 2P+T a 2,20m do piso

Legenda das indicações

LM Luz mista - sobrepor (Empalux) - 250 W-base E27

MMT Multípor metálico tubular (Empalux) - 400 W

BEB Tomada - uso específico - Bebedouro

CHG Tomada - uso específico - Chuveiro grande

2PT Tomada retangular - 2P+T 15A (2) - média

PLANTA ELETRICO - TOMADAS

esc: 1:100

ASSOMASUL

Associação dos Municípios de Mato Grosso do Sul

Municipalismo atuante. Estado forte.

CENTRAL DE PROJETOS

TIPO DA OBRA

CONSTRUÇÃO DE GINÁSIO POLIESPORTIVO

ENDEREÇO

RUA CARMEM BARBOSA PUPO LOTE 01

CIDADE

MUNICÍPIO DE ITAQUIRAÍ

PROPRIETÁRIO

PREFEITURA MUNICIPAL DE ITAQUIRAÍ

CNPJ

PREFEITO THALES HENRIQUE TOMAZELLI

CNPJ

CNPJ: 15.403.041/0001-04

AUTOR DO PROJETO

EDUARDO RODRIGO VIEIRA LIMA

TÍTULO PROFISSIONAL

ENGENHEIRO CIVIL - CREA 51.264-D/PR

ÁREA DO TERRENO

17.599,95 m²

ÁREA DA INTERVENÇÃO

6.666,91 m²

ÁREA CONSTRUÍDA

2.912,52 m²

ESCALA INDICADA

DATA


ABRIL/2022

ASSUNTO: PROJETO ELÉTRICO

CONTEÚDO: TOMADAS

FOLHA Nº

04/05

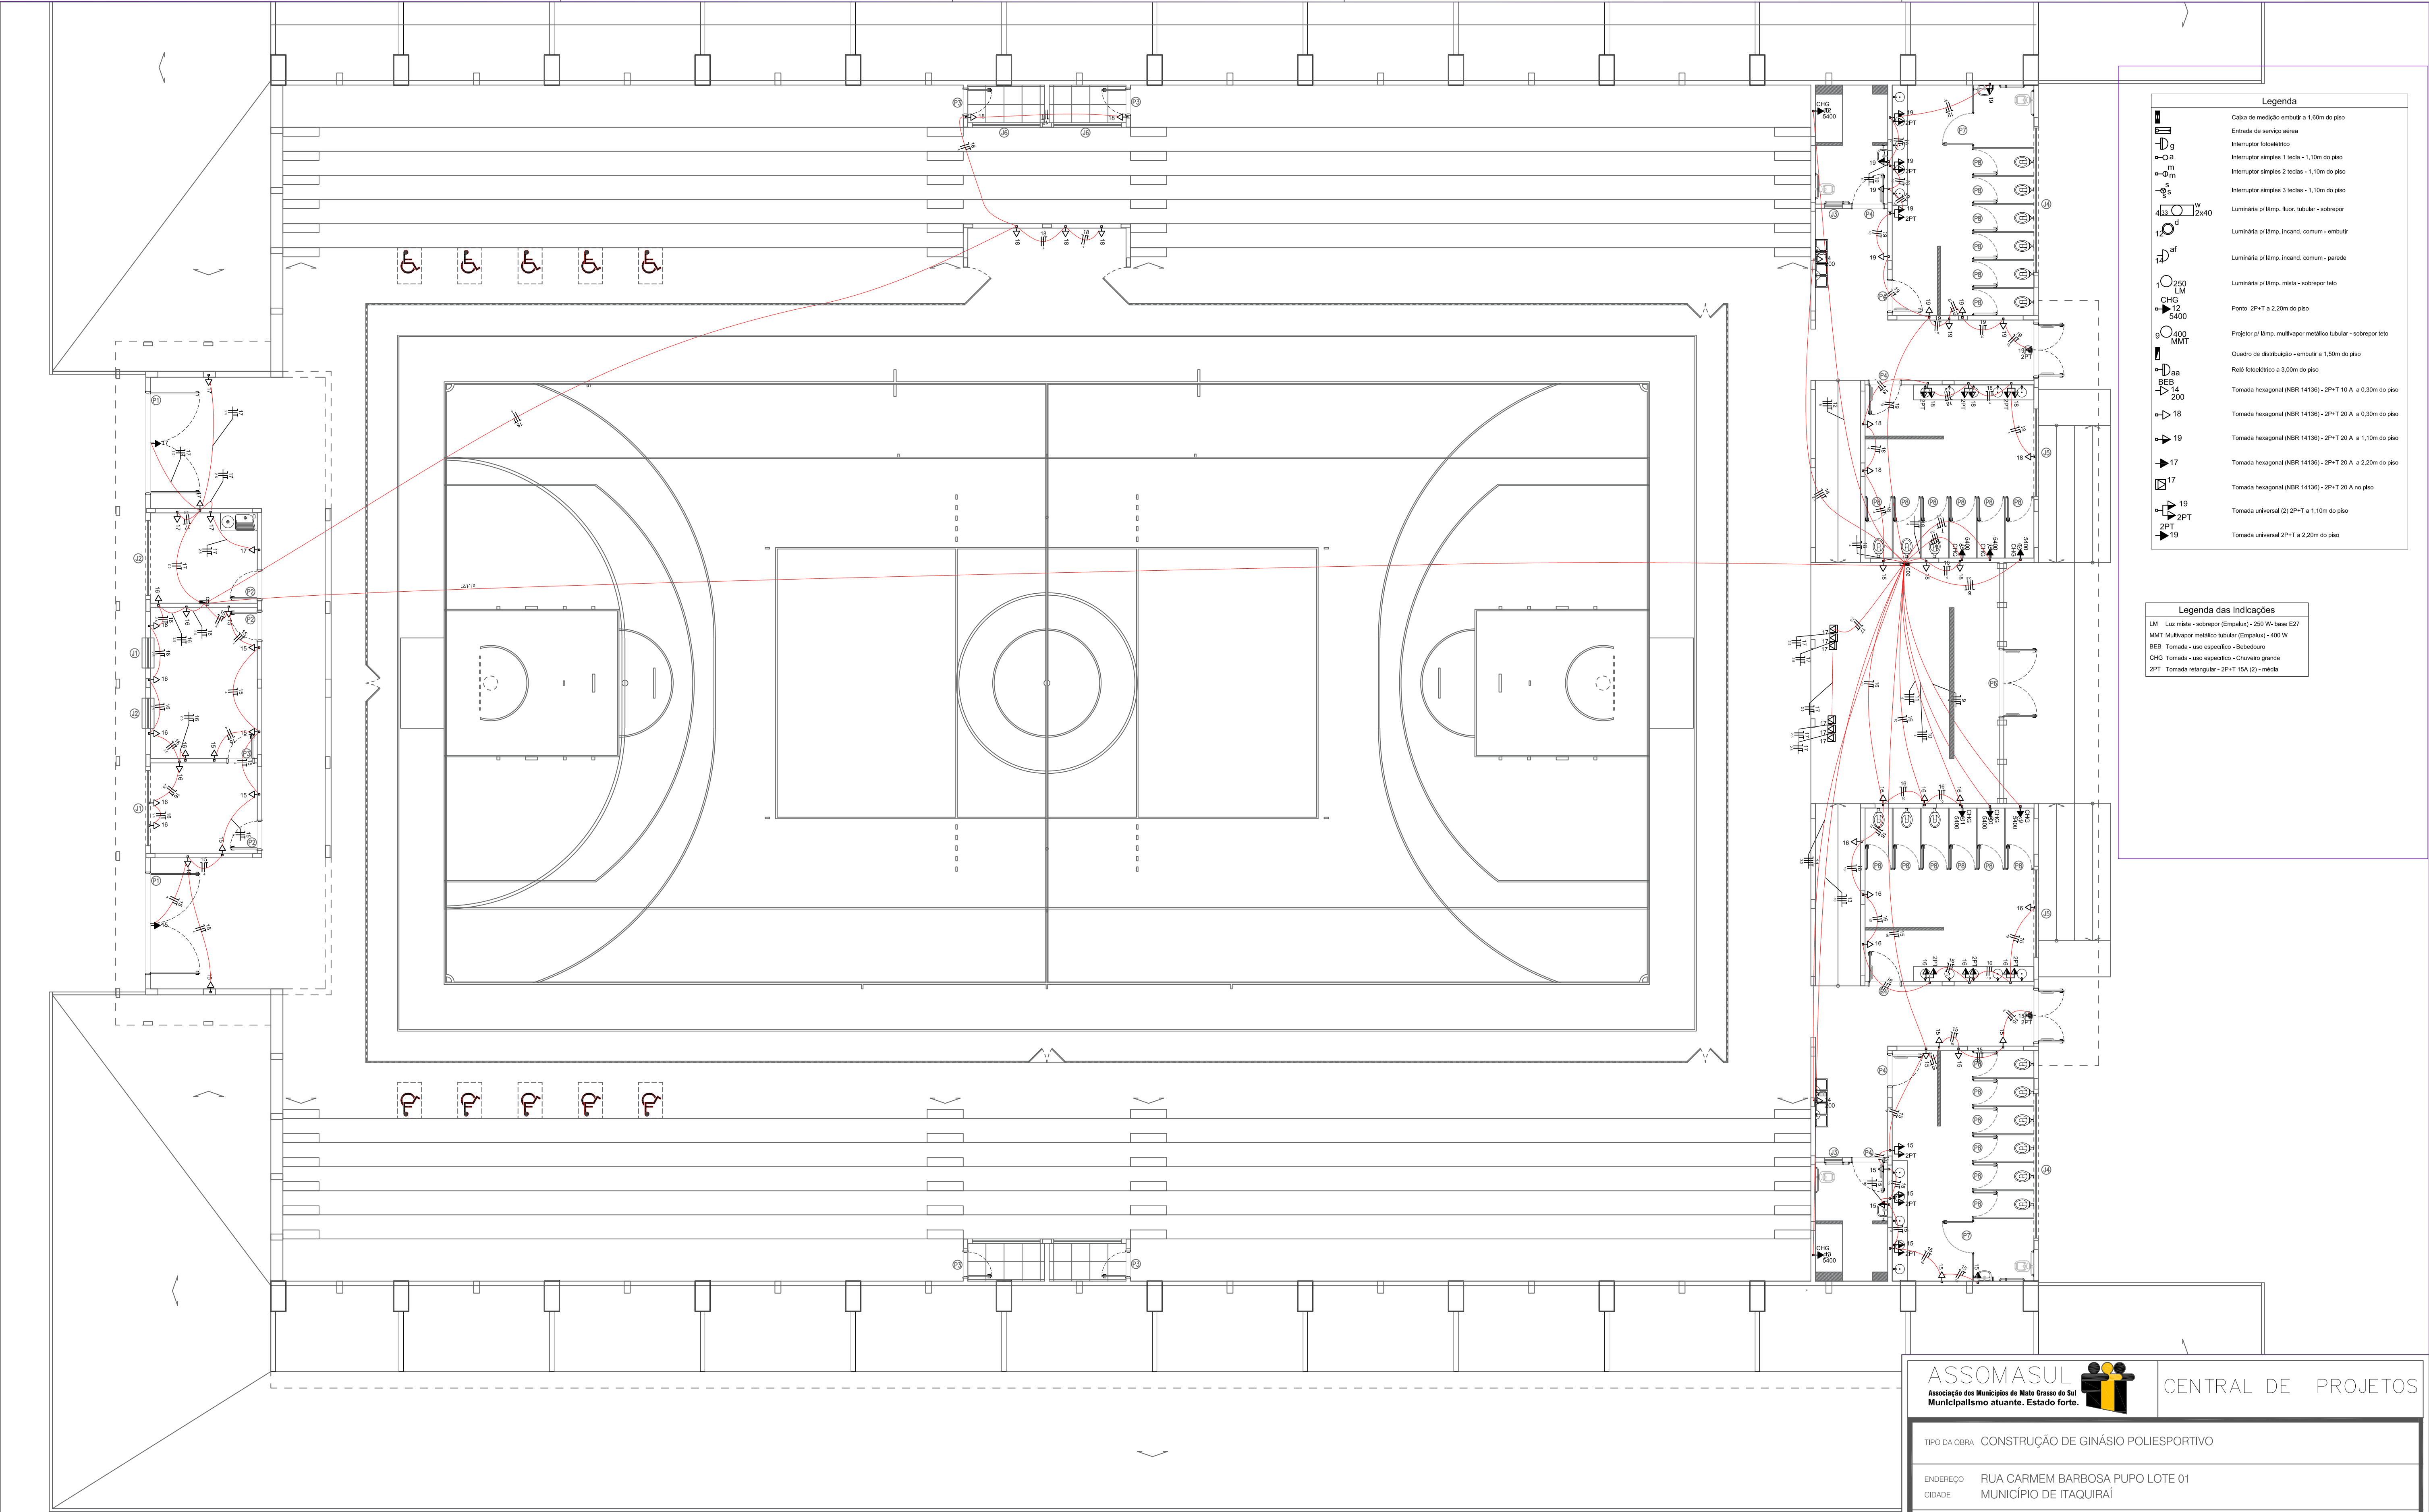

Legenda

Caixa de medição embutir a 1,60m do piso

Entrada de serviço aérea

Interruptor fotoelétrico

Interruptor simples 1 toca - 1,10m do piso

Interruptor simples 2 tocas - 1,10m do piso

Interruptor simples 3 tocas - 1,10m do piso

Luminária pr lâmp. fluor. tubular - sobrepor

Luminária pr lâmp. incand. comum - embutir

Luminária pr lâmp. incand. comum - parede

Luminária pr lâmp. mista - sobrepor teto

Ponto 2P+T a 2,20m do piso

Projêtor pr lâmp. multípor metálico tubular - sobrepor teto

Quadro de distribuição - embutir a 1,50m do piso

Relé fotoelétrico a 3,00m do piso

Tomada hexagonal (NBR 14136) - 2P+T 10 A a 0,30m do piso

Tomada hexagonal (NBR 14136) - 2P+T 20 A a 0,30m do piso

Tomada hexagonal (NBR 14136) - 2P+T 20 A a 1,10m do piso

Tomada hexagonal (NBR 14136) - 2P+T 20 A a 2,20m do piso

Tomada universal (2) 2P+T a 1,10m do piso

Tomada universal 2P+T a 2,20m do piso

Legenda das indicações

LM Luz mista - sobrepor (Empalux) - 250 W-base E27

MMT Multípor metálico tubular (Empalux) - 400 W

BEB Tomada - uso específico - Bebedouro

CHG Tomada - uso específico - Chuveiro grande

2PT Tomada retangular - 2P+T 15A (2) - média

PLANTA ELETRICO - TOMADAS

esc: 1:100

ASSOMASUL

Associação dos Municípios de Mato Grosso do Sul

Municipalismo atuante. Estado forte.

CENTRAL DE PROJETOS

TIPO DA OBRA

CONSTRUÇÃO DE GINÁSIO POLIESPORTIVO

ENDEREÇO

RUA CARMEM BARBOSA PUPO LOTE 01

CIDADE

MUNICÍPIO DE ITAQUIRAÍ

PROPRIETÁRIO

PREFEITURA MUNICIPAL DE ITAQUIRAÍ

CNPJ

PREFEITO THALES HENRIQUE TOMAZELLI

CNPJ

CNPJ: 15.403.041/0001-04

AUTOR DO PROJETO

EDUARDO RODRIGO VIEIRA LIMA

TÍTULO PROFISSIONAL

ENGENHEIRO CIVIL - CREA 51.264-D/PR

ÁREA DO TERRENO

17.599,95 m²

ÁREA DA INTERVENÇÃO

6.666,91 m²

ÁREA CONSTRUÍDA

2.912,52 m²

ESCALA INDICADA

DATA

ABRIL/2022

ASSUNTO: PROJETO ELÉTRICO

CONTEÚDO: TOMADAS

FOLHA Nº

04/05

