

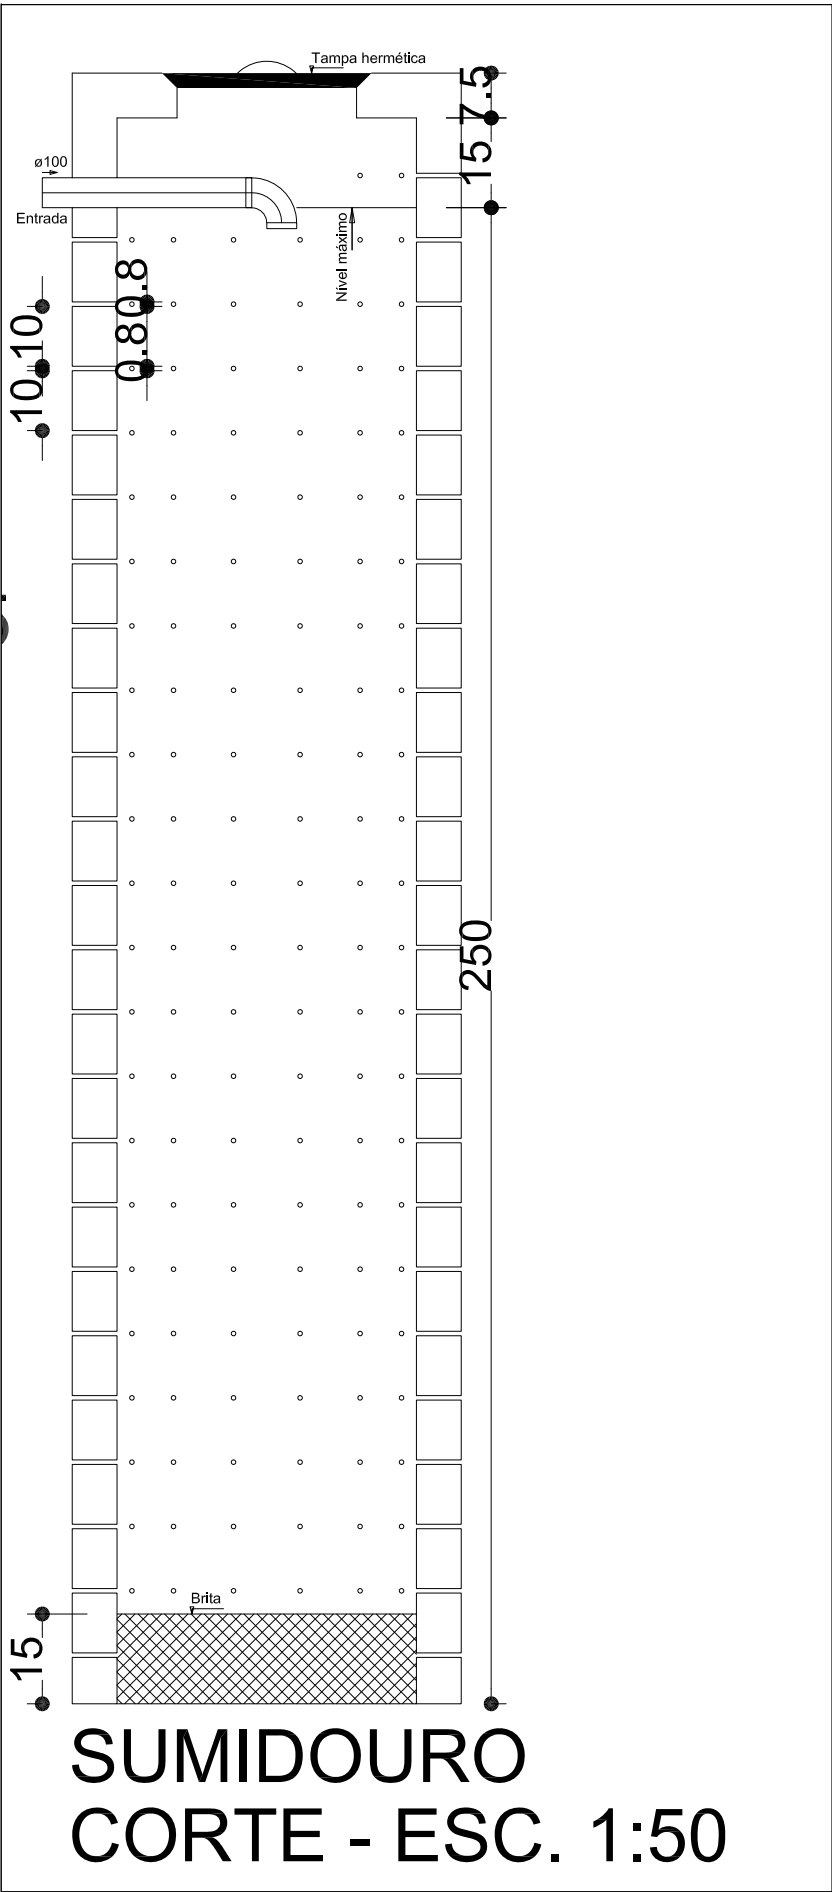


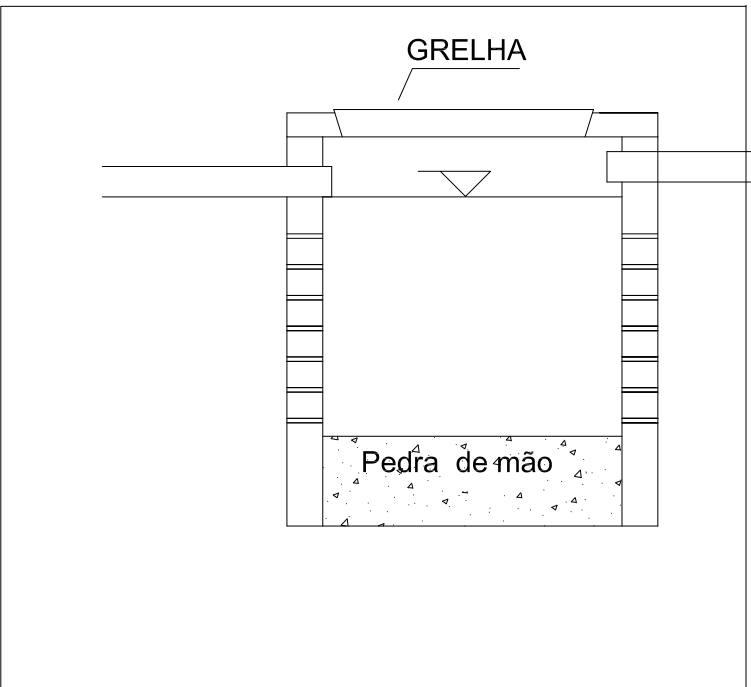

ASSOMASUL
Associação dos Municípios de Mato Grosso do Sul
Municipalismo atuante. Estado forte.

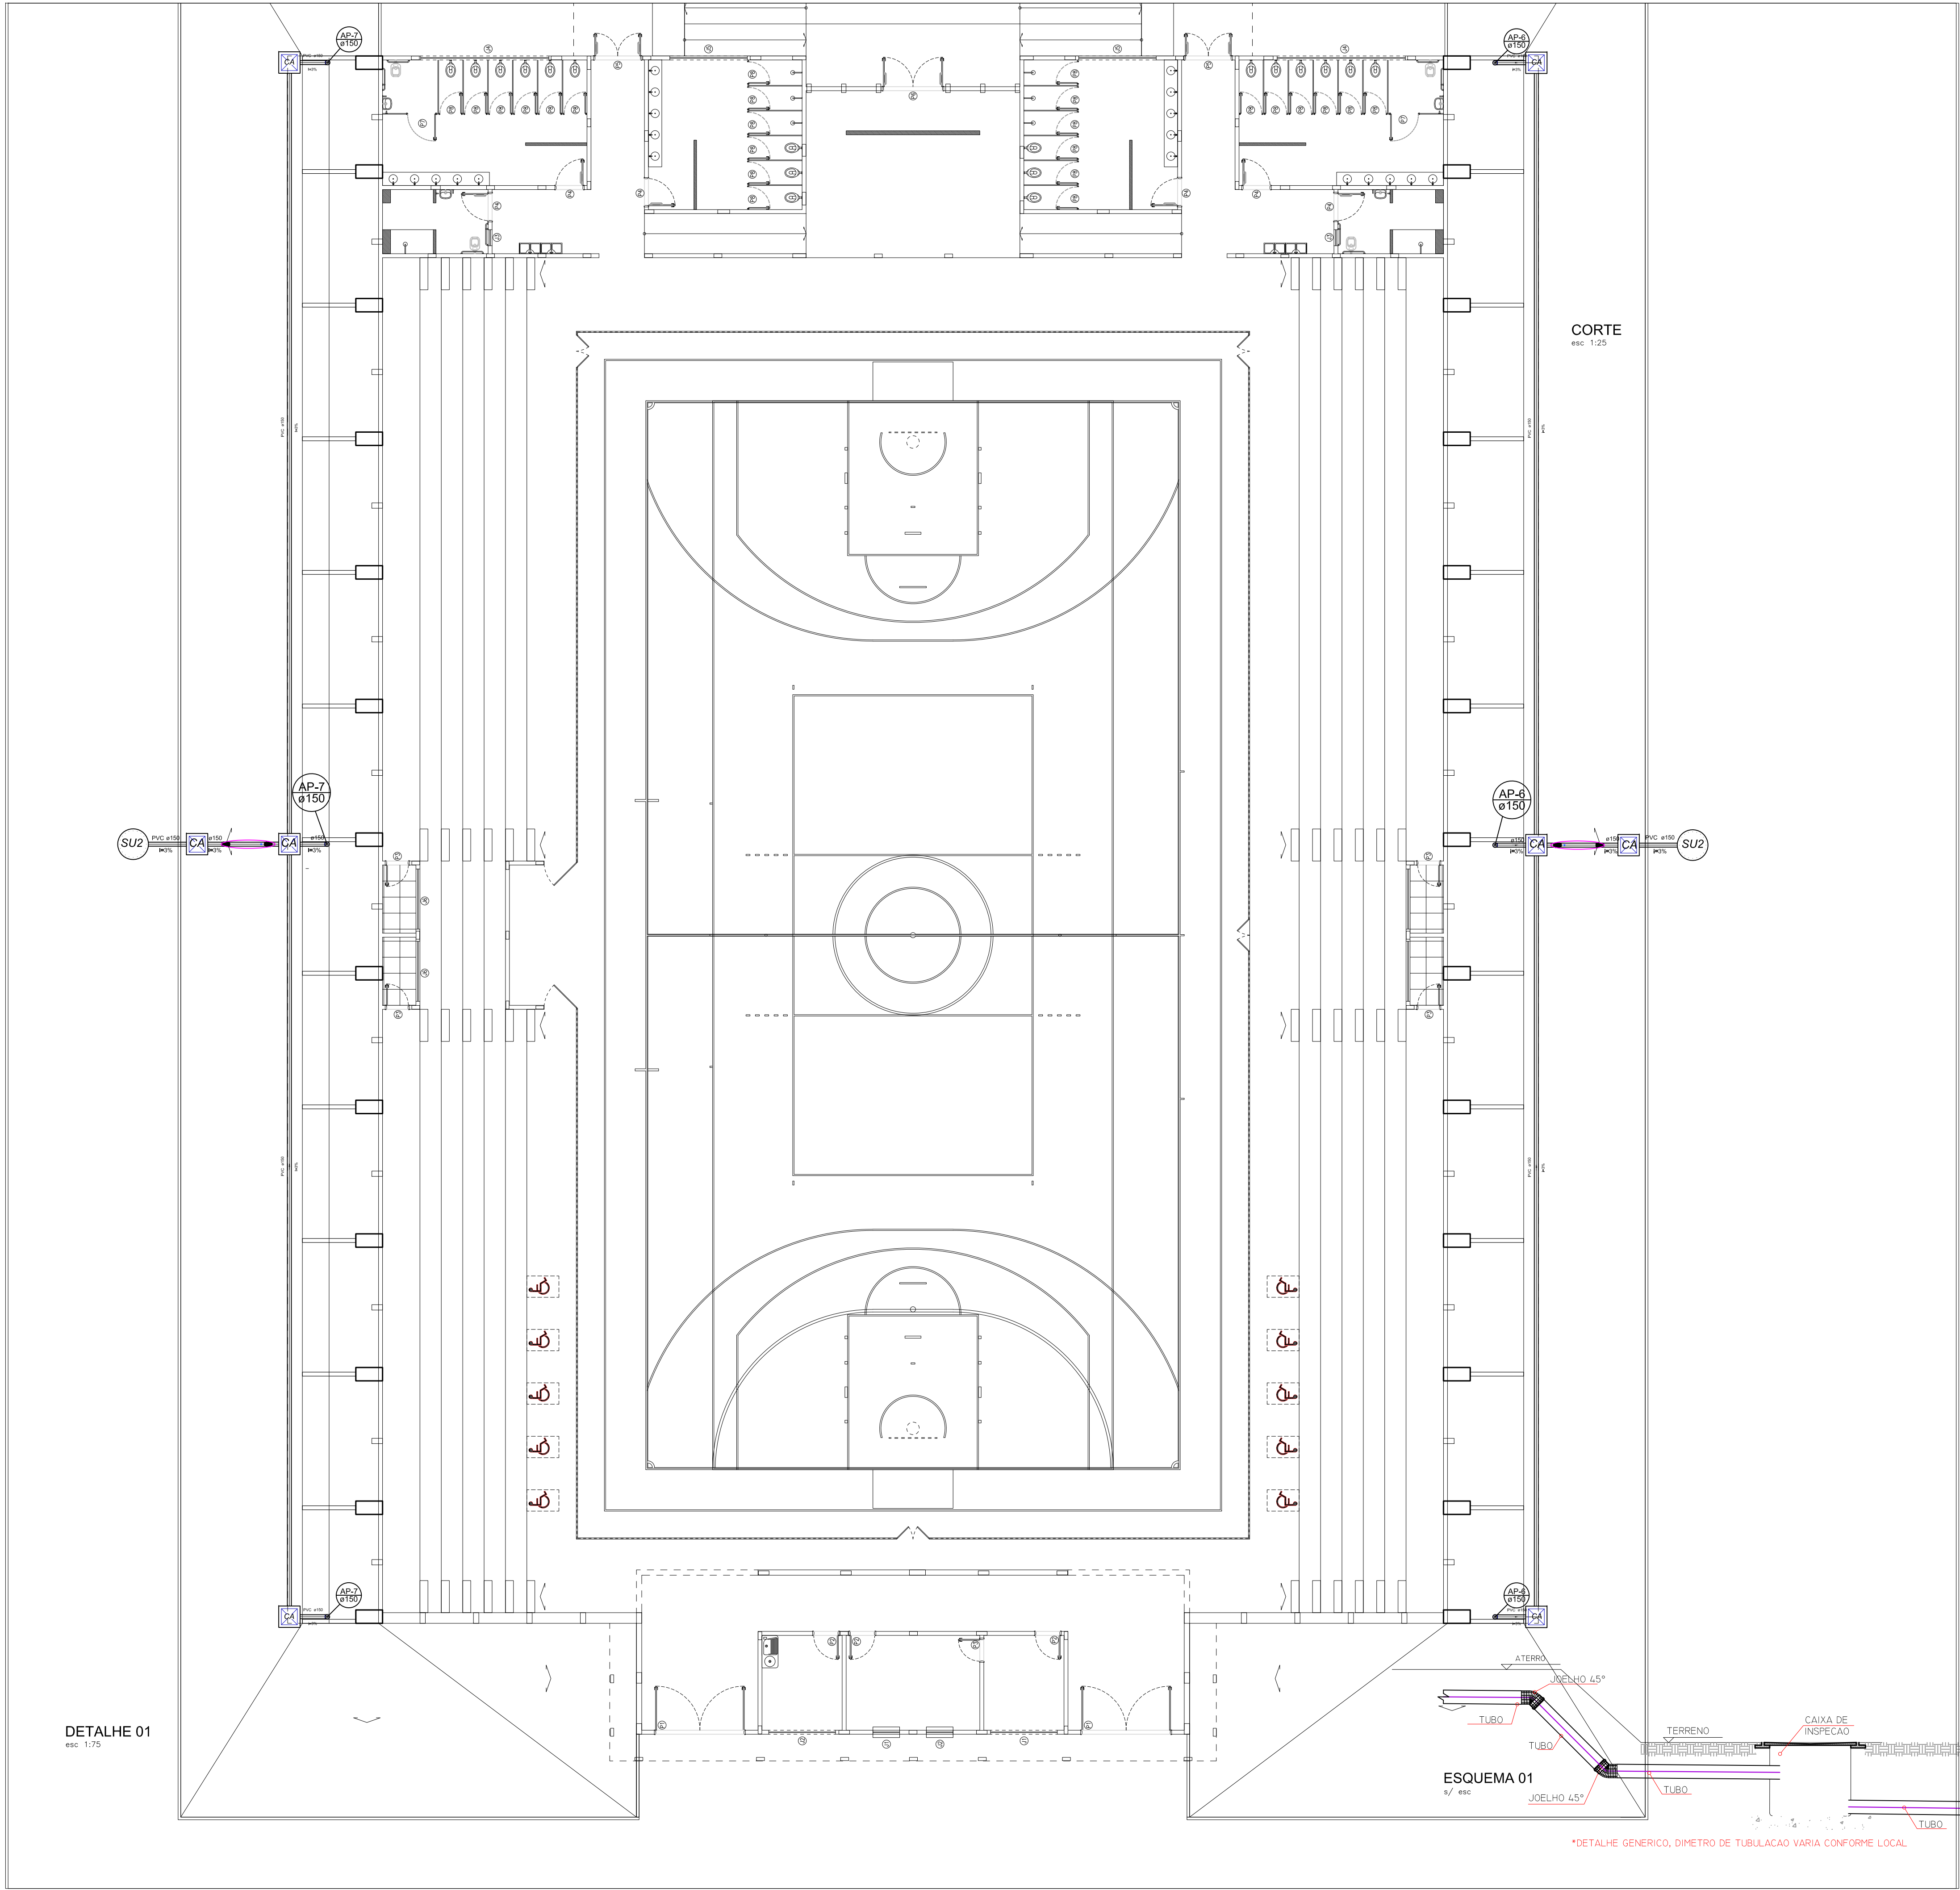

CENTRAL DE PROJETOS

TIPO DA OBRA: CONSTRUÇÃO DE GINÁSIO POLIESPORTIVO

ENDEREÇO: RUA CARMEM BARBOSA PUPO LOTE 01
CIDADE: MUNICÍPIO DE ITAQUIRAÍ

PROPRIETÁRIO: PREFEITURA MUNICIPAL DE ITAQUIRAÍ
CNPJ: 15.403.041/0001-04

AUTOR DO PROJETO: EDUARDO RODRIGO VIEIRA LIMA
TÍTULO PROFISSIONAL: ENGENHEIRO CIVIL - CREA 51.264-D/PR

ÁREA DO TERRENO: 17.599,95 m²
ÁREA DA INTERVENÇÃO: 6.666,91 m²
ÁREA CONSTRUÍDA: 2.912,52 m²
ESCALA INDICADA:
DATA: ABRIL/2022

ASSUNTO: PROJETO ÁGUAS PLUVIAIS
CONTEÚDO: PLANTA ÁGUAS PLUVIAIS
DETALHES

FOLHA Nº

ÚNICA