


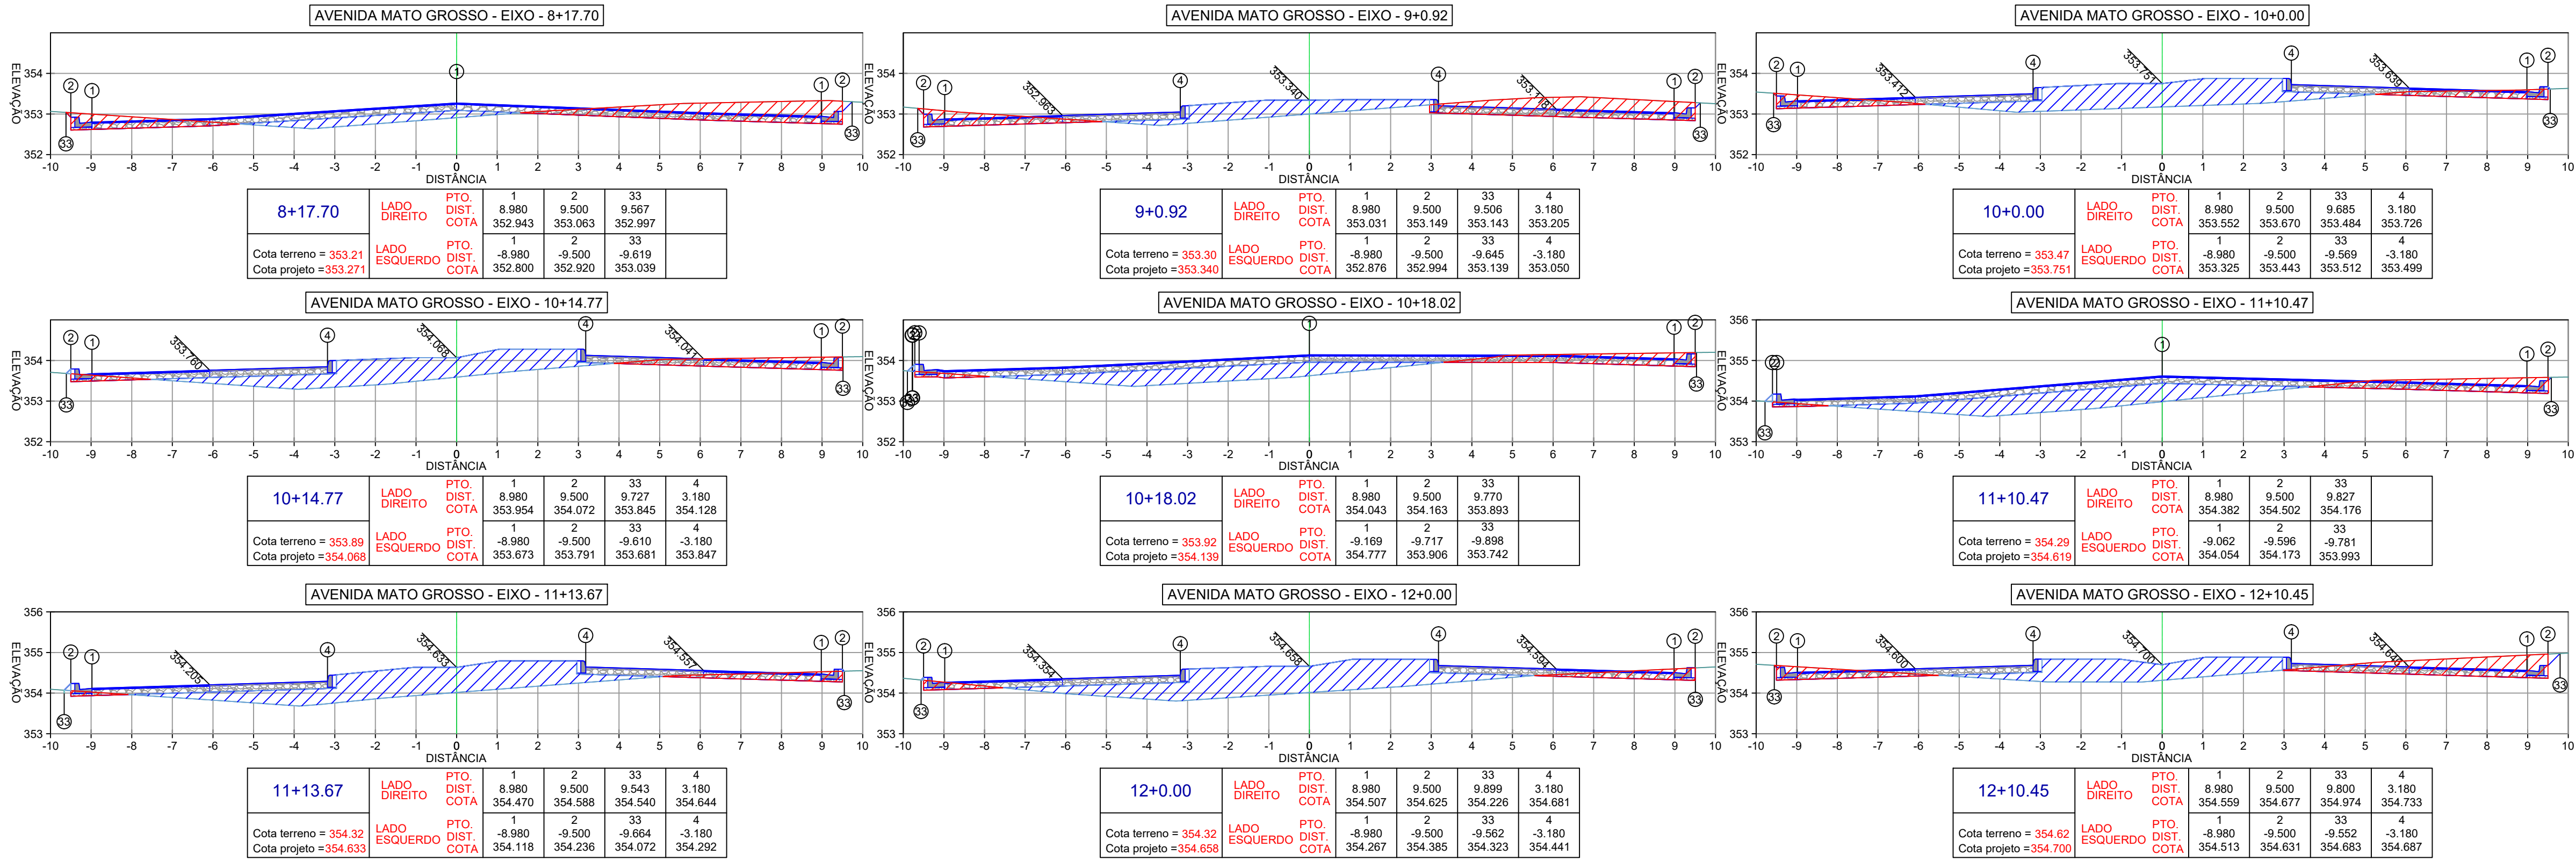

VOLUME TOTAL - SEÇÕES - AVENIDA MATO GROSSO - EIXO							
Estaca	Área de Corte (m²)	Área de Aterro (m²)	Volume de Corte (m³)	Volume de Aterro (m³)	Volum. Corte Acum. (m³)	Volum. Aterro Acum. (m³)	Volume Líquido (m³)
0+0,00	0,01	2,33	0,00	0,00	0,00	0,00	0,00
1+0,00	1,48	0,10	14,89	24,24	14,89	24,24	-9,35
2+0,00	2,33	0,07	38,06	1,72	52,95	25,96	26,99
3+1,22	3,08	0,09	57,41	1,80	110,36	27,76	82,61
3+4,40	2,94	1,41	9,59	2,39	119,95	30,14	89,80
4+0,00	2,60	1,62	43,29	23,63	163,24	53,77	109,47
5+0,00	1,88	2,31	44,84	39,33	208,08	93,11	114,97
5+3,25	1,82	2,35	6,01	7,59	214,09	100,69	113,40
5+6,43	1,96	0,63	6,01	4,74	220,10	105,43	114,67
5+18,92	2,45	1,04	27,54	10,42	247,64	115,85	131,79
6+2,15	2,80	2,08	8,48	5,05	256,11	120,90	135,22
7+0,00	3,64	1,88	57,44	35,34	313,55	156,24	157,31
8+0,00	2,36	2,46	59,98	43,41	373,53	199,65	173,88
8+2,06	2,23	2,57	4,72	5,18	378,25	204,83	173,42
8+5,25	2,07	1,06	6,86	5,78	385,11	210,61	174,50
8+17,70	3,66	1,08	35,70	13,28	420,81	223,89	196,92
9+0,92	3,68	2,11	11,80	5,12	432,61	229,01	203,60
10+0,00	1,34	4,36	47,87	61,77	480,47	290,77	189,70
10+14,77	1,30	4,29	19,49	63,92	499,96	354,69	145,27
10+18,02	1,44	2,80	4,46	11,52	504,42	366,21	138,21
11+10,47	1,53	3,72	18,47	40,57	522,89	406,78	116,11
11+13,67	0,72	5,35	3,59	14,52	526,48	421,30	105,18
12+0,00	0,86	5,70	4,98	34,99	531,46	456,29	75,17
12+10,45	2,87	3,09	19,49	45,95	550,95	502,23	48,72

APROVAÇÃO DA PREFEITURA

PREFEITURA MUNICIPAL DE ITAQUIRAÍ MS

OBRA

INFRA ESTRUTURA
PAVIMENTAÇÃO ASFÁLTICA, DRENAGEM DE ÁGUAS PLUVIAIS,
SINALIZAÇÃO VIÁRIA, CALÇAMENTO E ACESSIBILIDADE

RUA ALENCAR FURTADO FILHO E AVENIDA MATO GROSSO
ITAQUIRAÍ MS

AUTOR DO PROJETO

PAVÃO EMPREENDIMENTOS EIRELI EPP - CREA-MS 16990
Willan P Pavão - Engenheiro Civil - CREA-SC 1442343 - Visto-MS 32768

PROPRIETÁRIO

PREFEITURA MUNICIPAL DE ITAQUIRAÍ - MS
CNPJ: 15.403.041/0001-04
PREFEITO Thalles Henrique Tomazelli

TÍTULO

SEÇÕES DE CORTE E ATERRAMENTO

FOLHA

04/09

ESCALA

INDICADAS

DATA

30/08/2023

REVISÃO