

NÚMEROS


DESENHOS DE REFERÊNCIA

APROVADO

REVISÃO

DATA

Nº

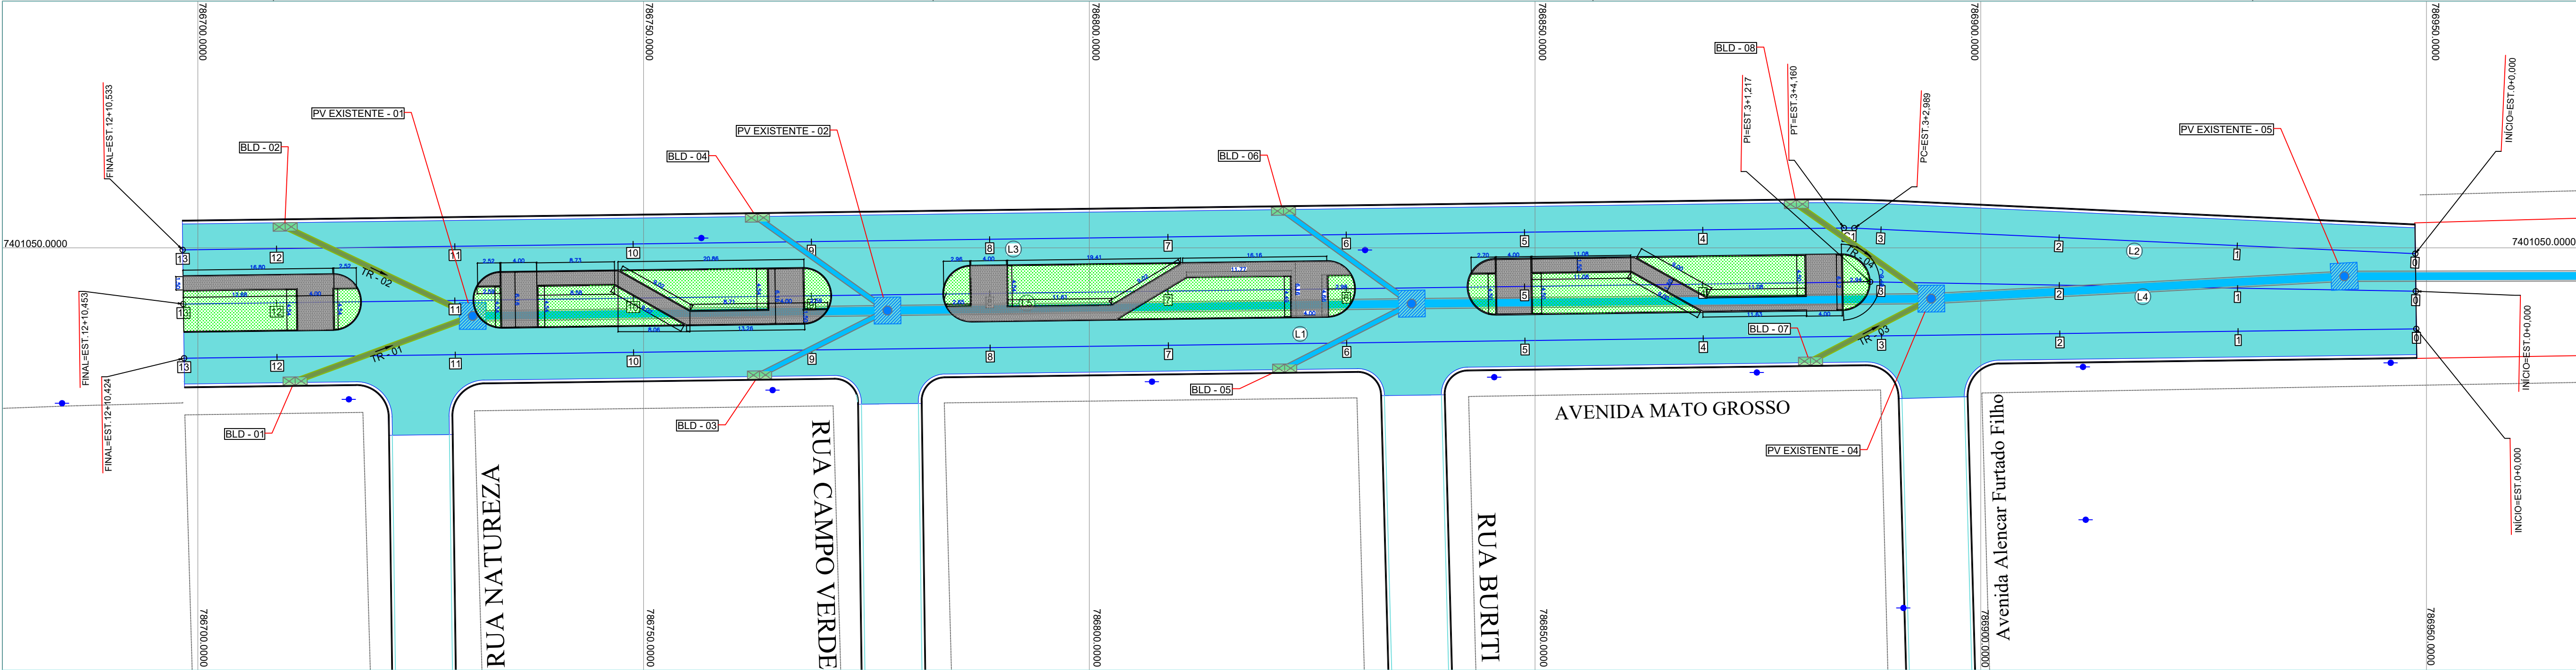

ESTRUTURAS			
COMPONENTES	COORDENADAS	COTAS	PROFUNDIDADE (m)
BLD - 01	N=7401035.0344 E=786710.9174	CT= 354.47 CF= 352.88	1.585
BLD - 02	N=7401052.3511 E=786709.7982	CT= 354.56 CF= 352.94	1.620
BLD - 03	N=7401035.7190 E=786763.0058	CT= 353.58 CF= 351.94	1.638
BLD - 04	N=7401053.3675 E=786762.7739	CT= 353.66 CF= 352.07	1.595
BLD - 05	N=7401036.4889 E=786821.9140	CT= 352.06 CF= 350.47	1.594
BLD - 06	N=7401054.1431 E=786821.7843	CT= 352.08 CF= 349.71	2.378
BLD - 07	N=7401037.2686 E=786880.9027	CT= 351.07 CF= 349.47	1.599
BLD - 08	N=7401054.8993 E=786879.3208	CT= 350.94 CF= 349.33	1.612

TABELA DE TUBOS						
COMPONENTE	DIAMETRO	COMPRIMENTO	INCLI.(%)	COTA DE INÍCIO	COTA FINAL	
TR - 02	0,400	23,290	3,13%	353,035	352,307	BLD - 02
TR - 03	0,400	15,260	3,53%	349,571	349,032	BLD - 07
TR - 04	0,400	18,466	1,08%	349,430	349,230	BLD - 08
TR - 01	0,400	21,217	7,24%	352,984	351,449	BLD - 01

APROVAÇÃO DA PREFEITURA

PREFEITURA MUNICIPAL DE ITAQUIRAÍ MS

OBRA

INFRA ESTRUTURA
PAVIMENTAÇÃO ASFÁLTICA, DRENAGEM DE ÁGUAS PLUVIAIS,
SINALIZAÇÃO VIÁRIA, CALÇAMENTO E ACESSIBILIDADE

PAVAO
EMPREENHIMENTOS

RUA ALENCAR FURTADO FILHO E AVENIDA MATO GROSSO
ITAQUIRAÍ MS

AUTOR DO PROJETO

PAVAO EMPREENHIMENTOS EIRELI EPP - CREA-MS 16990
Willian P Pardo - Engenheiro Civil - CREA-SC 1445245 - Visto-MS 32768

PROPRIETÁRIO

PREFEITURA MUNICIPAL DE ITAQUIRAÍ - MS
CNPJ: 15.403.041/0001-04
PREFEITO Thales Henrique Tomazelli

TÍTULO

PROJETO DE DRENAGEM

FOLHA

06/09

ESCALA

INDICADAS

DATA

30/08/2023

REVISÃO