


NÚMEROS

DESENHOS DE REFERÊNCIA


APROVADO

REVISÃO

Nº DATA

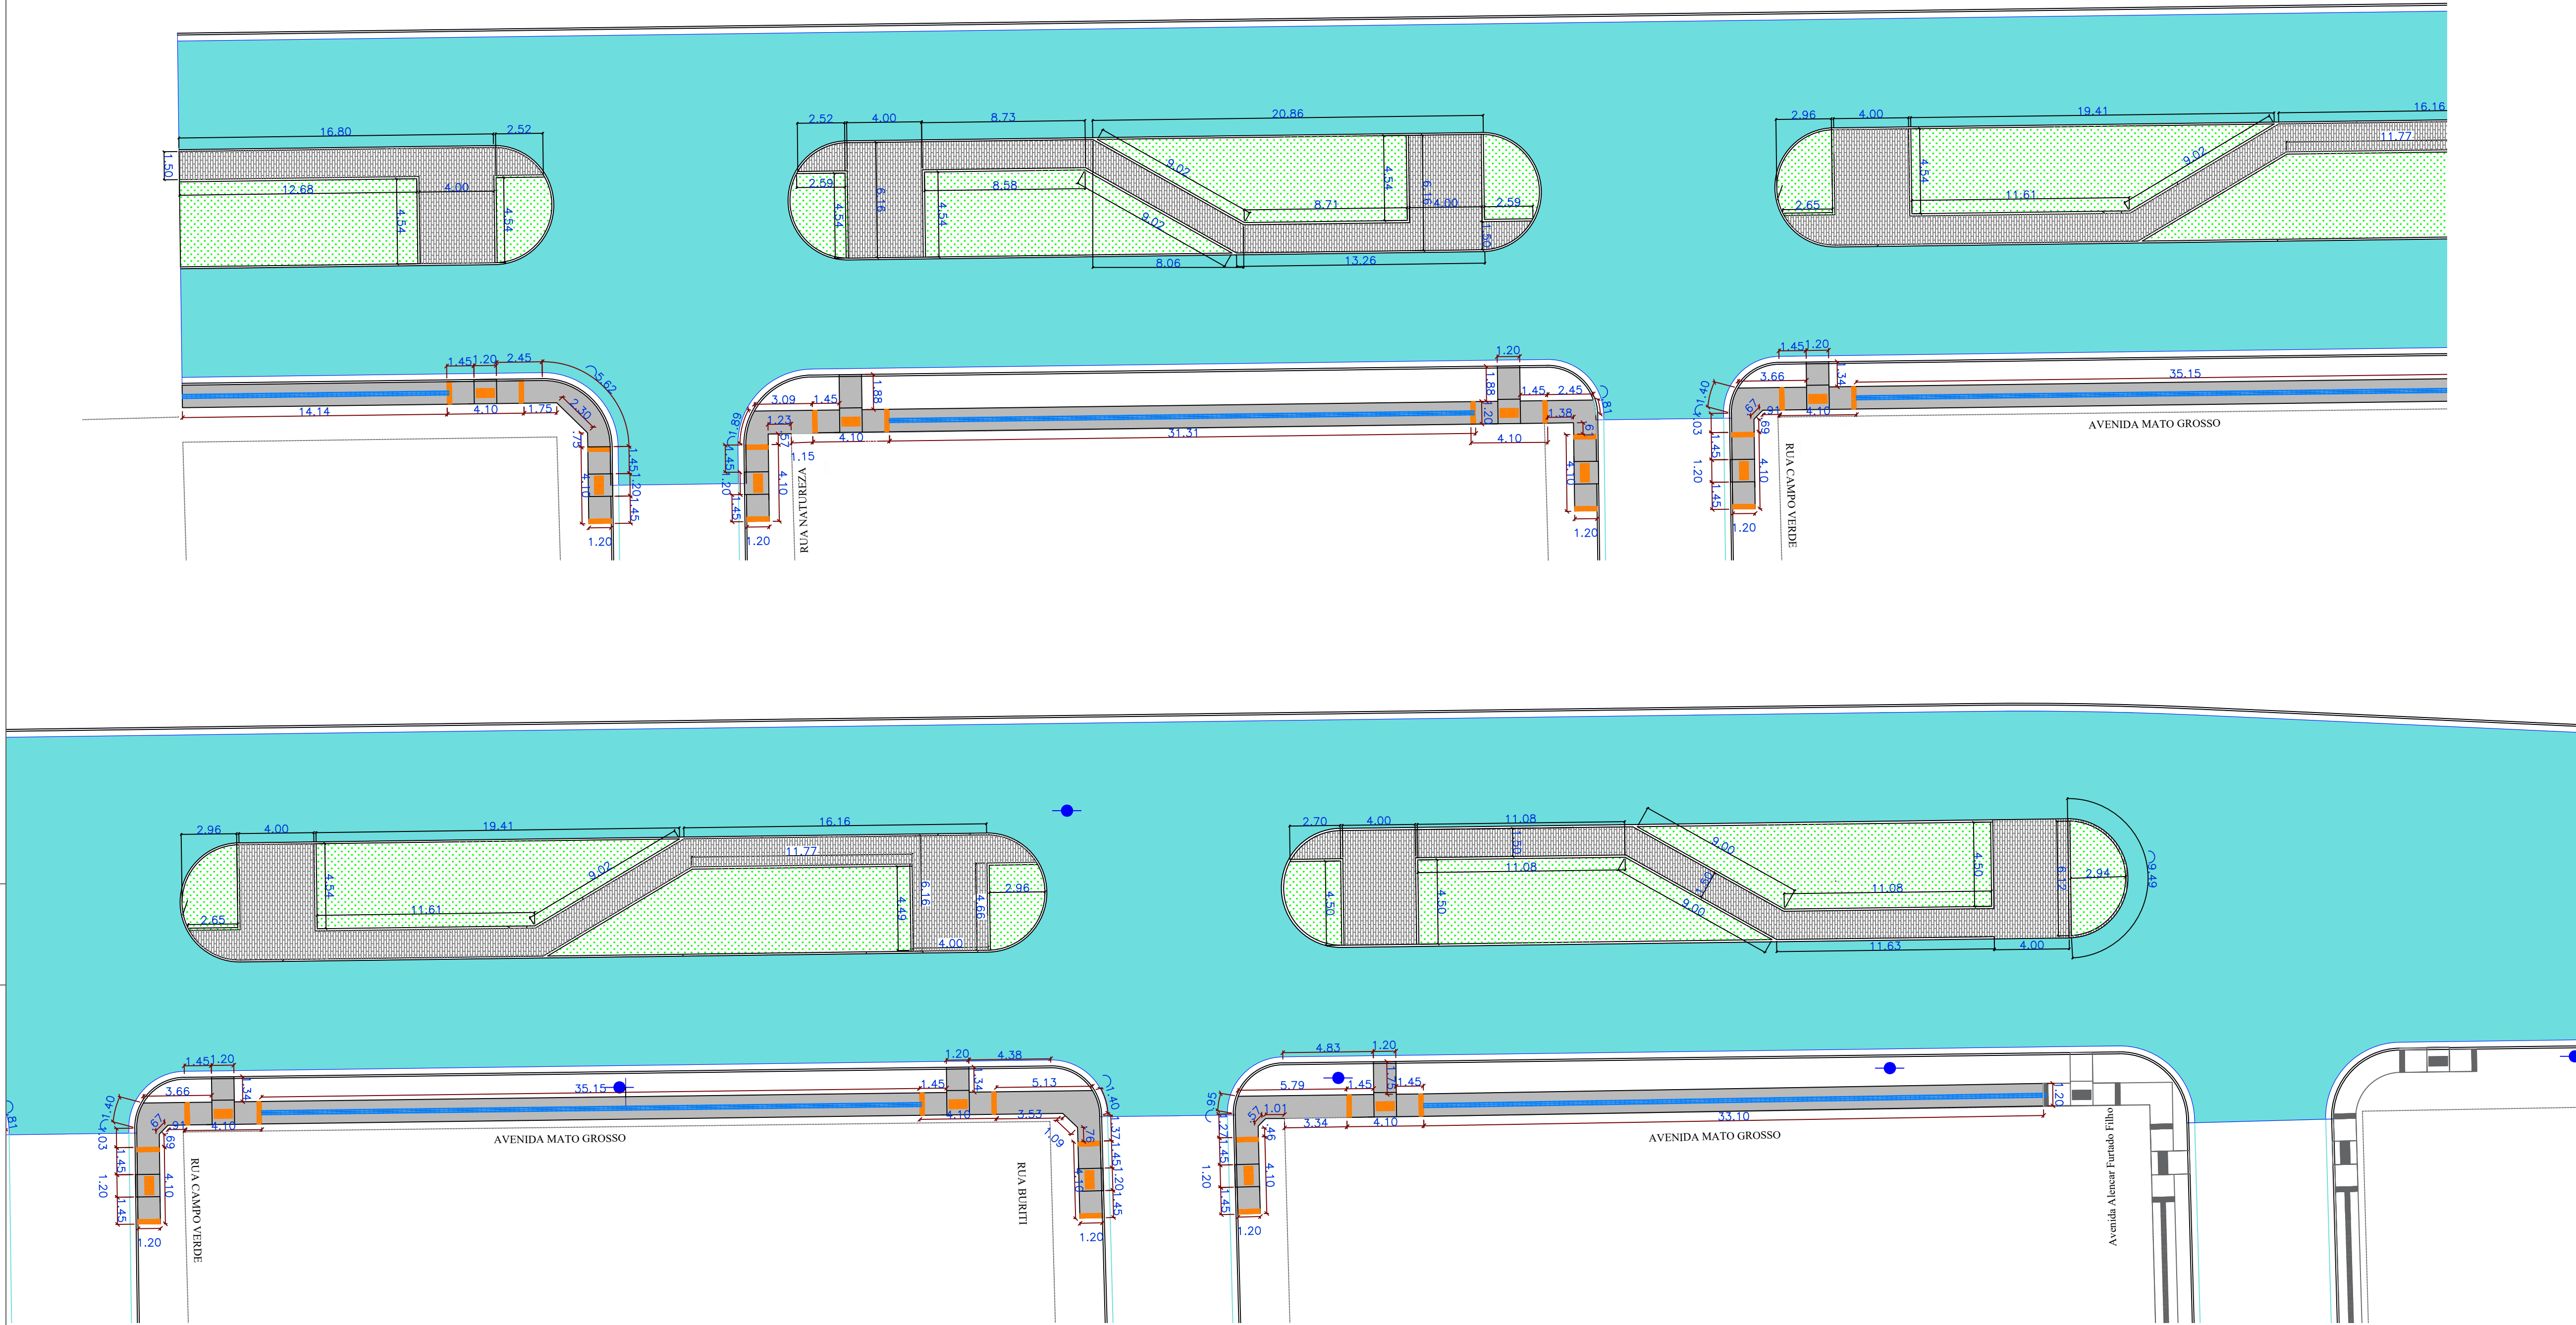


RAMPA NO PASSEIO ≤ 2,20 m

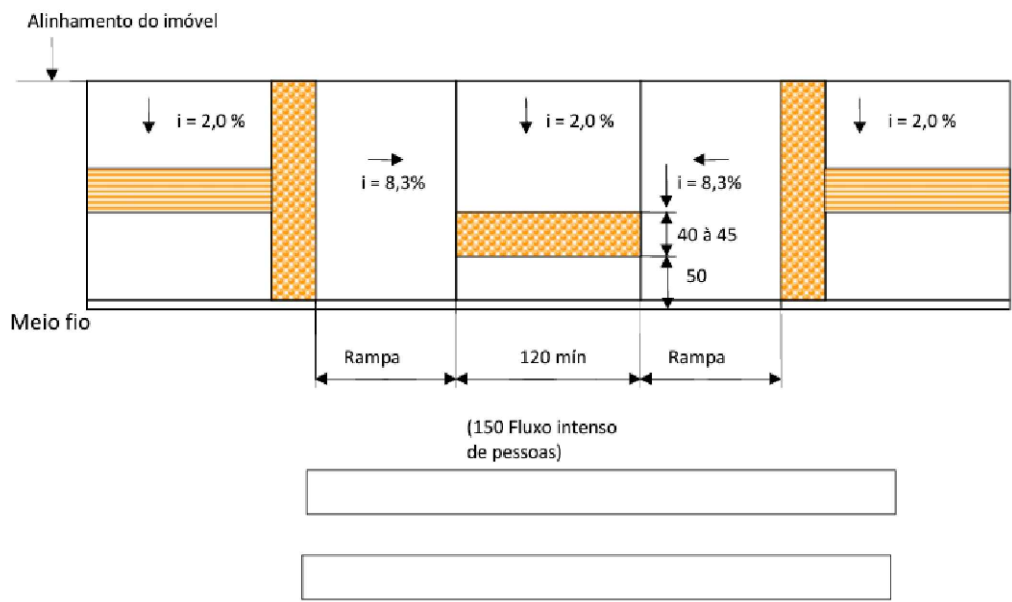


Perspectiva de rampa do desenho anterior

Perspectiva de rampa longitudinal e na esquina o detalhe da utilização do piso alerta na mudança de direção (em ângulo), detalhe nas páginas seguintes.

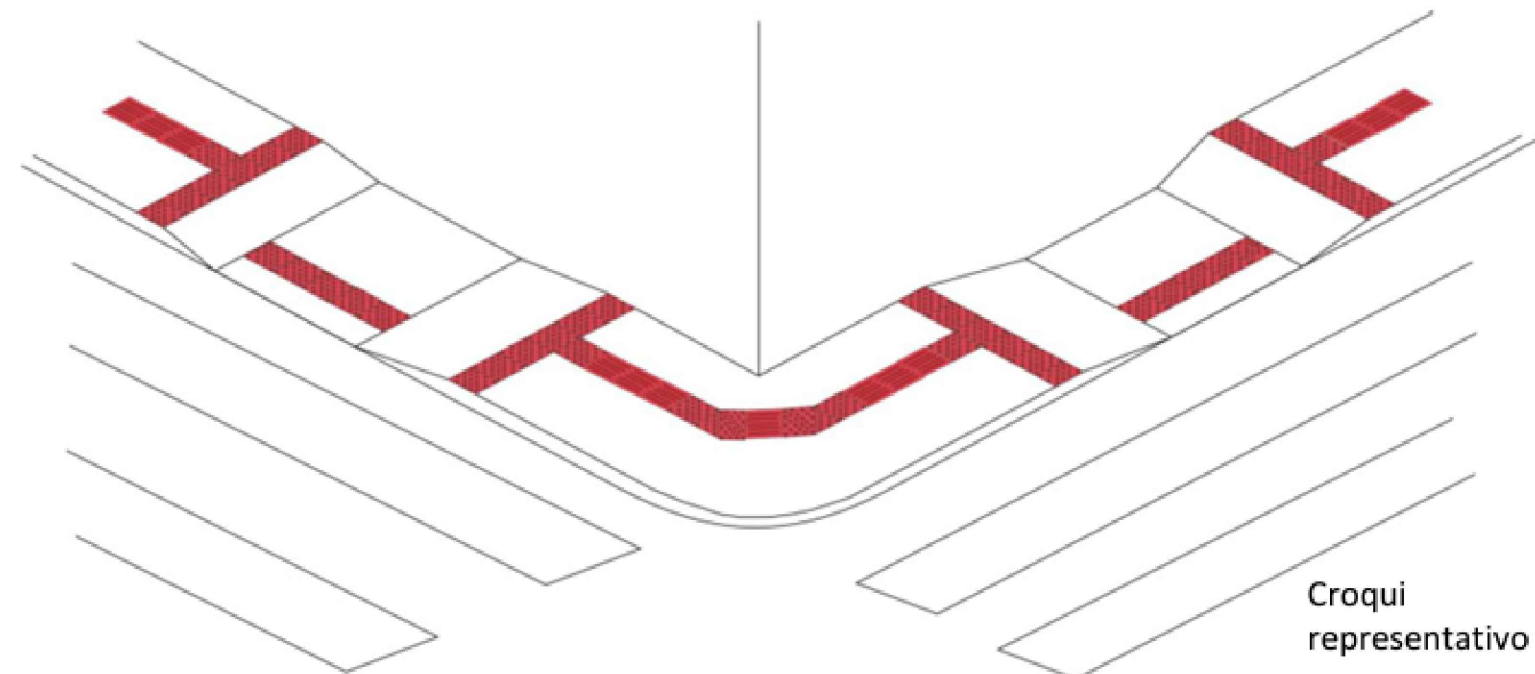

DIMENSÕES DA RAMPA DE ACESSO

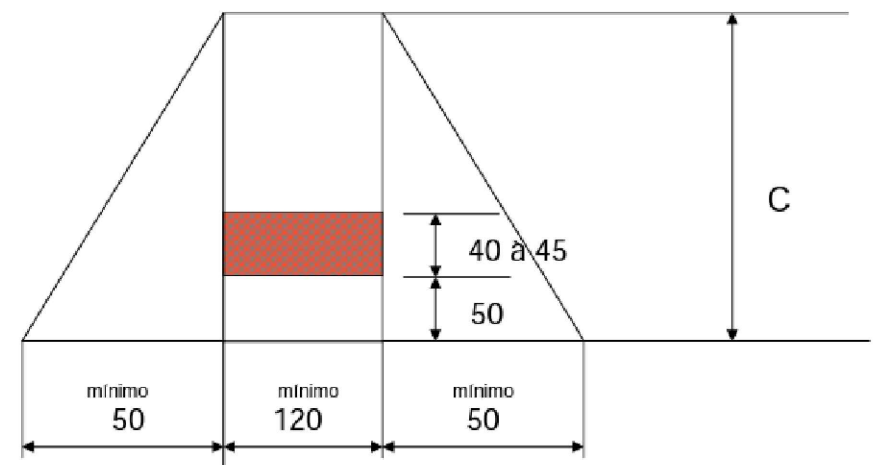

C = comprimento variável de acordo com altura meio-fio (h)

$C = \frac{h \times 100}{8,33}$

h (cm)	C(cm)
12	144
15	180
16	192

CALÇADA(m²)	PISO TÁTIL DIRECIONAL	PISO TÁTIL ALERTA
243,1200	456	216

PAVER(m²)	MEIO FIO PRE MOLDADO (m)	PLANTIO DE GRAMA (m²)
348,8300	304,9200	531

APPROVAÇÃO DA PREFEITURA	
PREFEITURA MUNICIPAL DE ITAQUIRAÍ MS	
OBRA	INFRA ESTRUTURA PAVIMENTAÇÃO ASFÁLTICA, DRENAGEM DE ÁGUAS PLUVIAIS, SINALIZAÇÃO VIÁRIA, CALÇAMENTO E ACESSIBILIDADE
RUA ALENCAR FURTADO FILHO E AVENIDA MATO GROSSO ITAQUIRAÍ MS	
AUTOR DO PROJETO	PROPRIETÁRIO
PAVÃO EMPREENDIMENTOS EIRELI EPP - CREA-MS 18990 Willan P Pavão - Engenheiro Civil - CREA-SC 1442343 - Visto-MS 32768	PREFEITURA MUNICIPAL DE ITAQUIRAÍ - MS CNPJ: 15.403.041/0001-04 PREFEITO Thales Henrique Tomazelli
TÍTULO	
PLANTA DE ACESSIBILIDADE	
FOLHA	
09/09	
ESCALA	INDICADAS
DATA	30/08/2023
REVISÃO	