

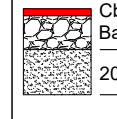


ESTRUTURA DO PAVIMENTO			
Seção Pavimento	Via (m)	Cbuz (m)	Base (m)
 Cbuz 20 cm Sub-Leito	(Ver planta)	0,03	0,15


SEM ESCALA

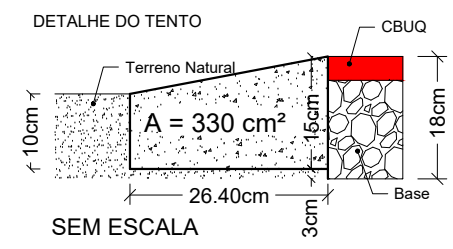


SEÇÃO TIPO SEM ESCALA

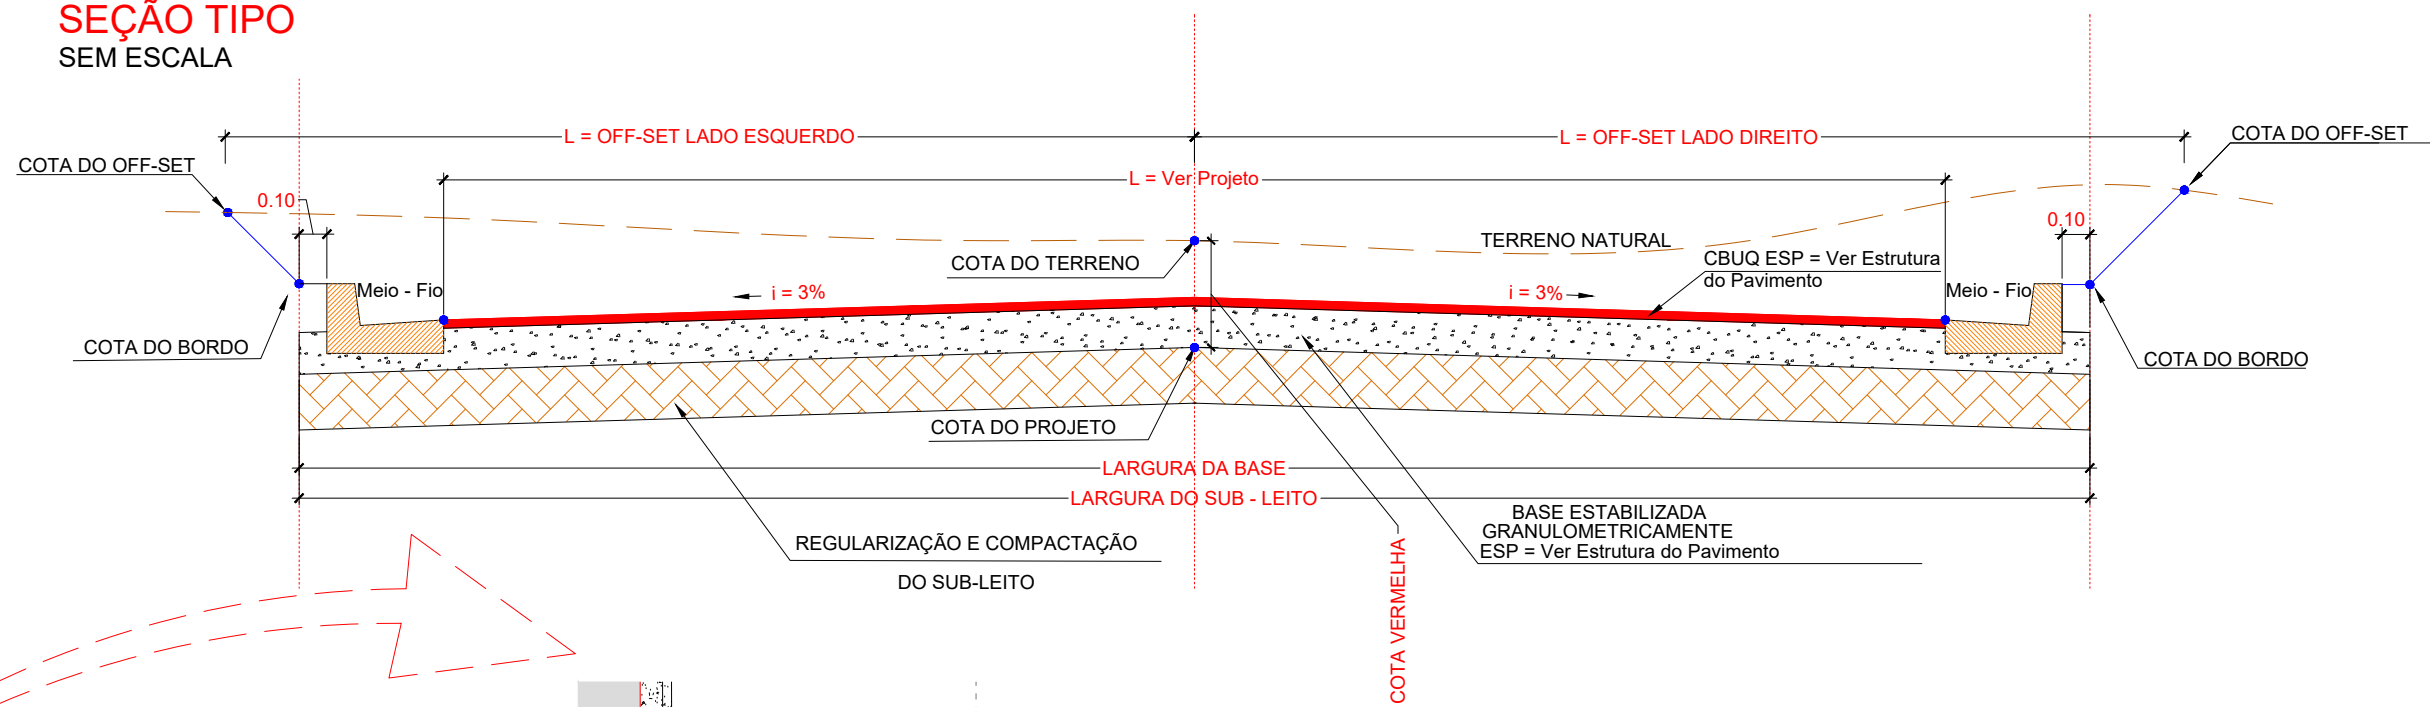




DETALHE_QUANTIFICAÇÃO DA PAVIMENTAÇÃO SEM ESCALA

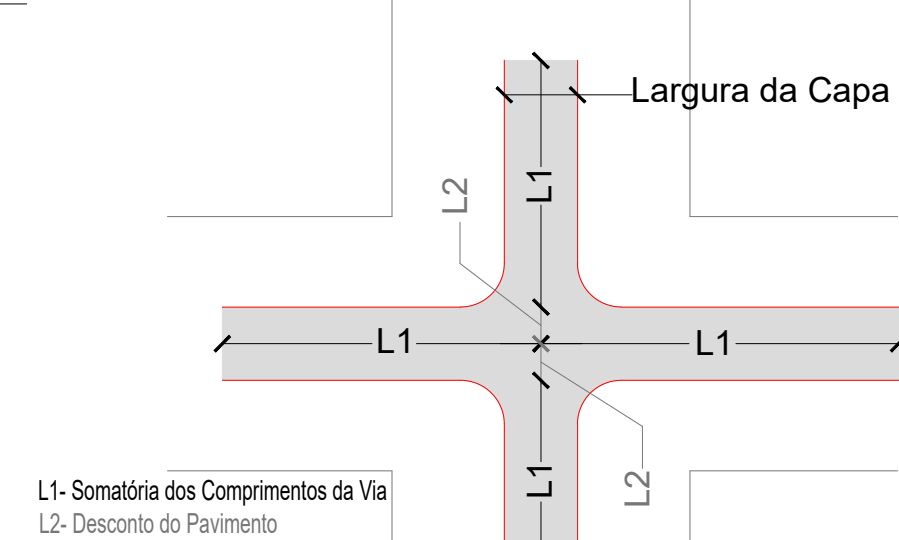


DETALHE_DESCONTO DE MEIO FIO SEM ESCALA

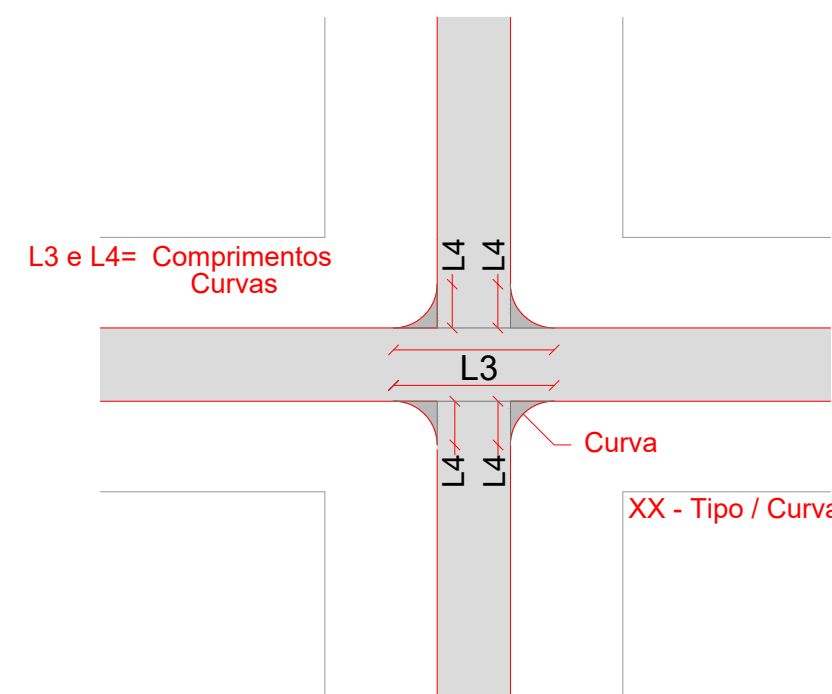

DETALHE DA CURVA

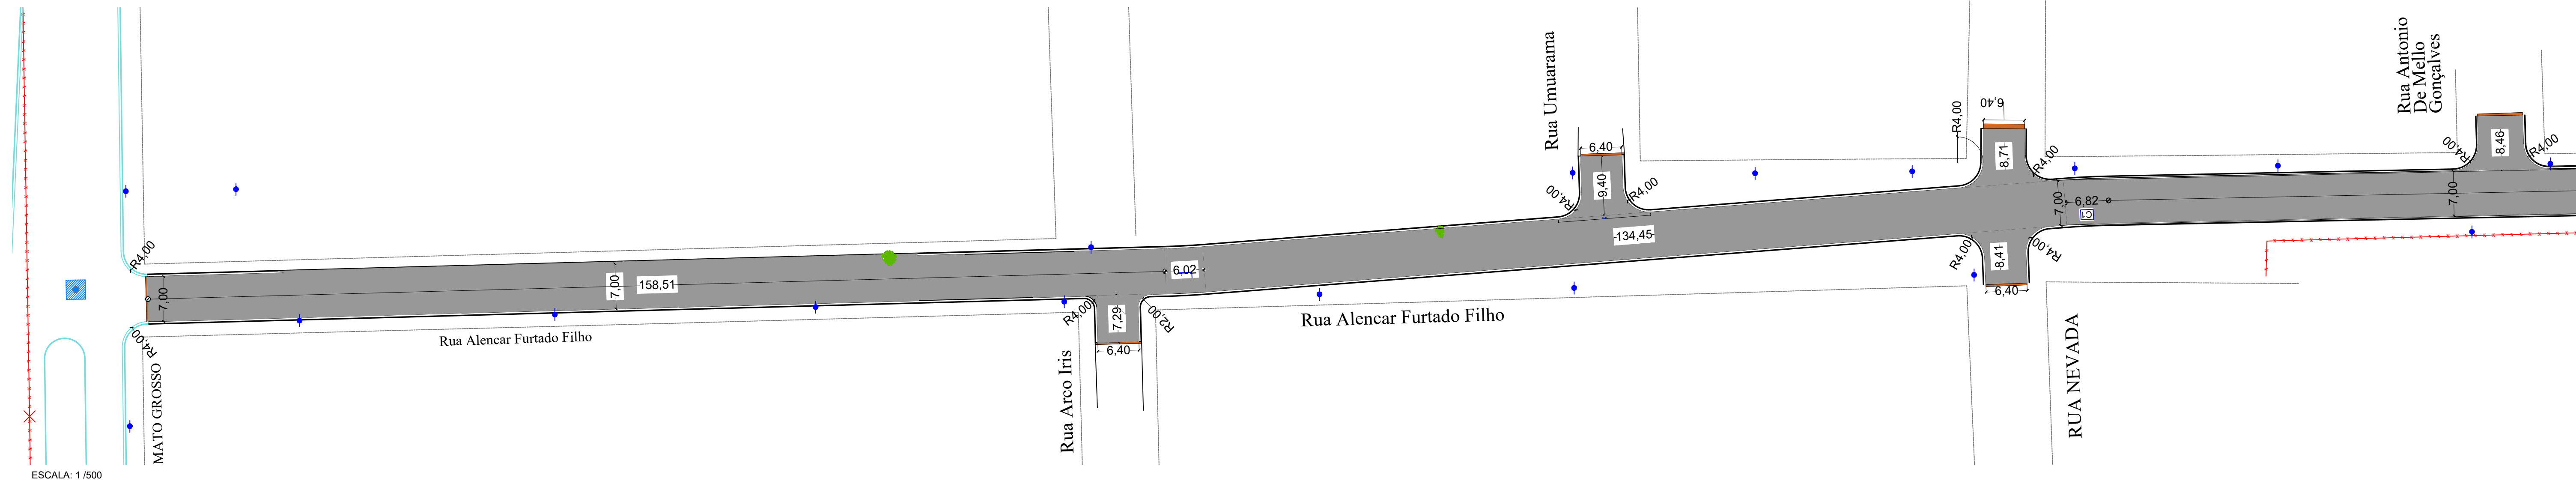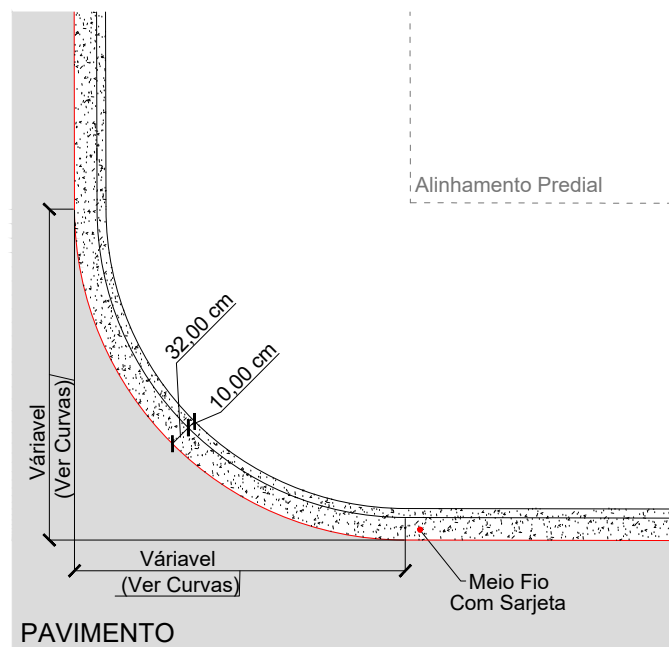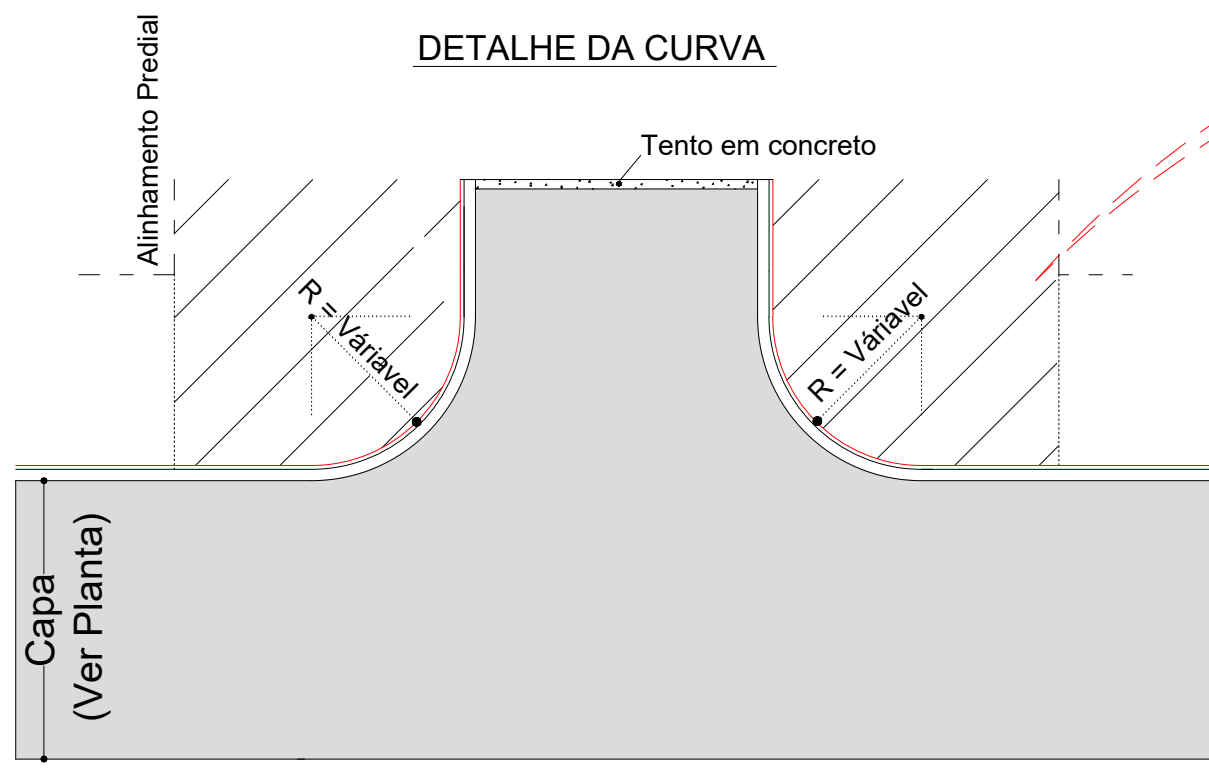

SEÇÃO TRANSVERSAL RUA ALENCAR FURTADO FILHO

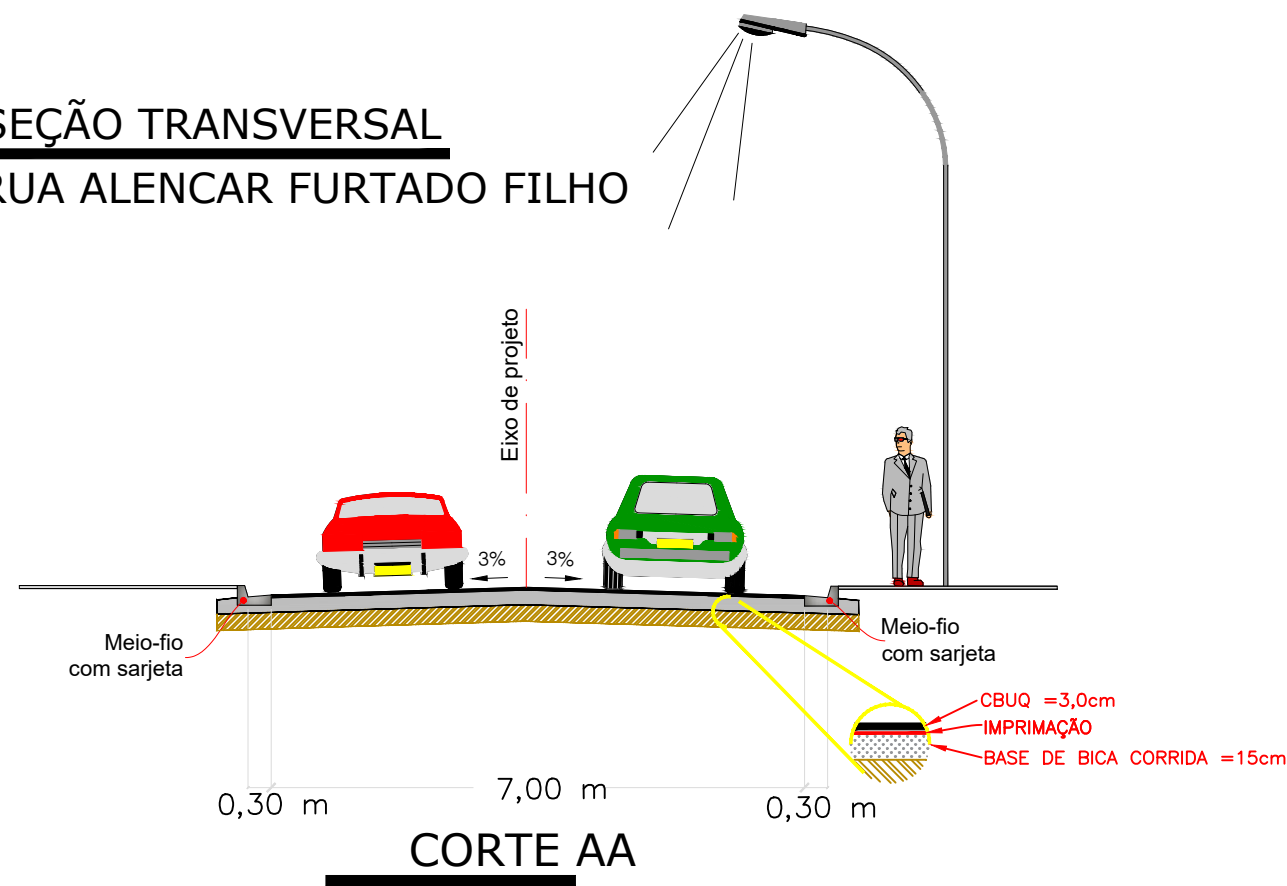

LEGENDA:

EXISTENTE:

Rodovia

Poste existente

Árvore

Cerca existente

À EXECUTAR:

Pavimento

Corte(Perfil)

Aterro(Perfil)

Tento

APROVAÇÃO DA PREFEITURA

PREFEITURA MUNICIPAL DE ITAQUIRAÍ MS

OBRA: INFRA ESTRUTURA
PAVIMENTAÇÃO ASFÁLTICA, DRENAGEM DE ÁGUAS PLUVIAIS,
SINALIZAÇÃO VIÁRIA, CALÇAMENTO E ACESSIBILIDADE

PAVÃO
EMPREENHIMENTOS

RUA ALENCAR FURTADO FILHO - ITAQUIRAÍ MS

AUTOR DO PROJETO
PAVÃO EMPREENHIMENTOS EIRELI EPP - CREA/MS 18860
Willian P. Pavao - Engenheiro Civil - CREA-SC 1442843 - Visto-MS 32768

PROPRIETÁRIO

PREFEITURA MUNICIPAL DE ITAQUIRAÍ - MS
CNPJ: 15.403.041/0001-04
PREFEITO: Thales Henrique Tomazelli

TÍTULO
PAVIMENTAÇÃO ASFÁLTICA
PLANTA GERAL

FOLHA
02/09

ESCALA
INDICADAS

DATA
15/09/2023

REVISÃO

NÚMEROS

DESENHOS DE REFERÊNCIA

APROVADO

REVISÃO

DATA

Nº