


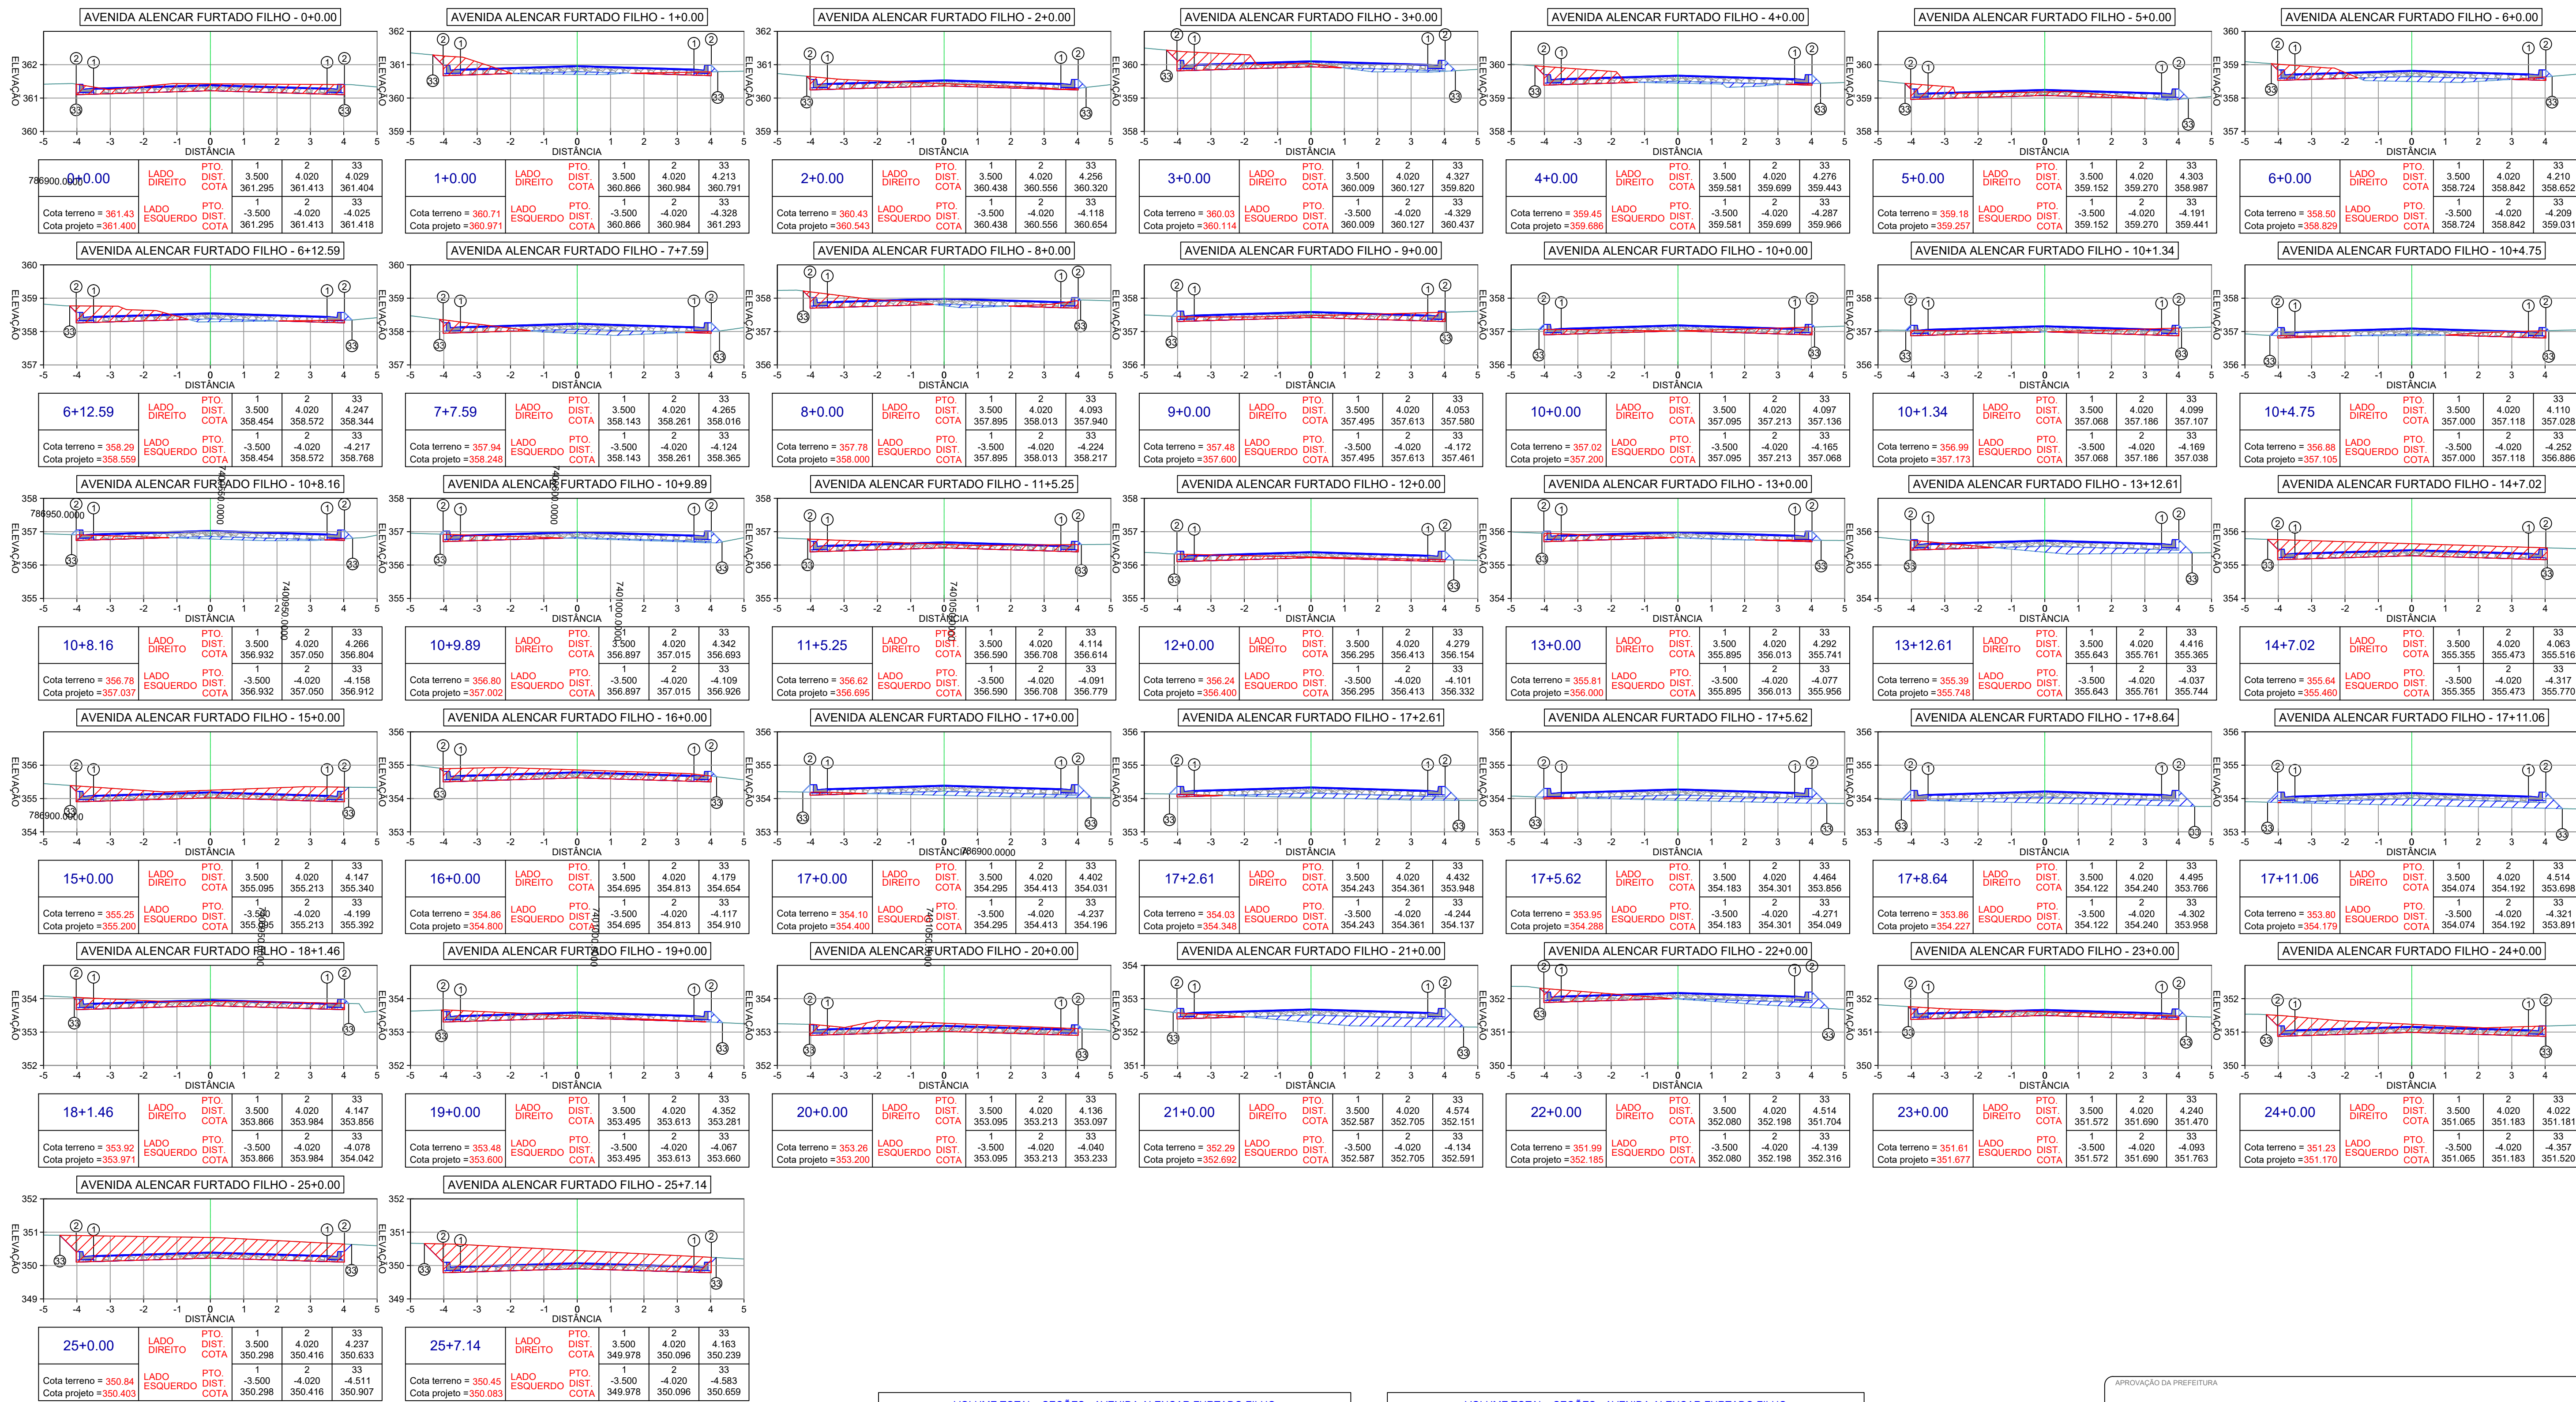

VOLUME TOTAL - SEÇÕES - AVENIDA ALENCAR FURTADO FILHO							
Estaca	Área de Corte (m²)	Área de Aterro (m²)	Volum. de Corte (m³)	Volum. de Aterro (m³)	Volum. Corte Acum. (m³)	Volum. Aterro Acum. (m³)	Volum. Líquido (m³)
0+0,00	1,86	0,00	0,00	0,00	0,00	0,00	0,00
1+0,00	0,92	0,18	27,78	1,83	27,78	1,83	25,95
2+0,00	1,06	0,03	19,83	2,14	47,61	3,97	43,64
3+0,00	1,42	0,23	24,87	2,59	72,48	6,56	65,92
4+0,00	1,08	0,29	25,08	5,14	97,56	11,70	85,86
5+0,00	1,13	0,06	22,12	3,44	119,68	15,15	104,53
6+0,00	0,86	0,51	19,91	5,68	139,58	20,83	118,75
6+12,59	1,25	0,16	13,33	4,20	152,91	25,02	127,89
7+7,59	0,66	0,45	13,60	4,52	166,51	29,54	136,97
8+0,00	1,08	0,11	10,18	3,45	176,69	33,00	143,70
9+0,00	1,01	0,01	20,94	1,24	197,64	34,24	163,40
10+0,00	0,80	0,01	18,13	0,26	215,77	34,50	181,27
10+1,34	0,78	0,01	1,06	0,02	216,83	34,52	182,31
10+4,75	0,44	0,10	2,09	0,19	218,92	34,71	184,20
10+8,16	0,26	0,30	1,18	0,68	220,10	35,39	184,71
10+9,89	0,40	0,18	0,57	0,41	220,67	35,80	184,86
11+5,25	1,57	0,00	15,15	1,43	235,82	37,23	198,59
12+0,00	0,67	0,04	16,54	0,30	252,35	37,53	214,82
13+0,00	0,54	0,06	12,04	0,97	264,40	38,50	225,90

VOLUME TOTAL - SEÇÕES - AVENIDA ALENCAR FURTADO FILHO							
Estaca	Área de Corte (m²)	Área de Aterro (m²)	Volum. de Corte (m³)	Volum. de Aterro (m³)	Volum. Corte Acum. (m³)	Volum. Aterro Acum. (m³)	Volum. Líquido (m³)
13+12,61	0,37	0,86	5,71	5,79	270,11	44,29	225,82
14+7,02	3,44	0,00	27,43	6,18	297,54	50,47	247,07
15+0,00	2,68	0,00	39,71	0,00	337,26	50,47	286,78
16+0,00	2,30	0,01	49,87	0,11	387,13	50,58	336,54
17+0,00	0,09	0,65	23,90	6,60	411,03	57,19	353,84
17+2,61	0,06	0,79	0,19	1,89	411,21	59,07	352,14
17+5,62	0,02	0,96	0,13	2,62	411,34	61,69	349,64
17+8,64	0,01	1,15	0,05	3,15	411,38	64,84	346,55
17+11,06	0,00	1,31	0,01	2,98	411,39	67,81	343,58
18+1,46	1,58	0,01	8,22	6,84	419,61	74,65	344,96
19+0,00	0,99	0,05	23,80	0,56	443,41	75,21	368,20
20+0,00	2,10	0,01	30,89	0,59	474,29	75,80	398,49
21+0,00	0,19	1,43	22,89	14,36	497,18	90,16	407,02
22+0,00	0,82	0,47	10,08	19,02	507,26	109,18	398,08
23+0,00	1,39	0,02	22,06	4,96	529,31	114,14	415,18
24+0,00	2,69	0,00	40,79	0,23	570,11	114,37	455,74
25+0,00	5,31	0,00	80,05	0,00	650,16	114,37	535,79
25+7,14	5,06	0,00	37,02	0,00	687,18	114,37	572,81

APROVAÇÃO DA PREFEITURA

PREFEITURA MUNICIPAL DE ITAQUIRAÍ MS

OBRA: INFRA ESTRUTURA
PAVIMENTAÇÃO ASFÁLTICA, DRENAGEM DE ÁGUAS PLUVIAIS,
SINALIZAÇÃO VIÁRIA, CALÇAMENTO E ACESSIBILIDADE

RUA ALENCAR FURTADO FILHO - ITAQUIRAÍ MS

AUTOR DO PROJETO

PAVAO EMPREENDIMENTOS EIRELI EPP - CREA-MS 16990
Willen P. Pavao - Engenheiro Civil - CREA-SC 1445243 - Visto-MS 32768

PROPRIETÁRIO

PREFEITURA MUNICIPAL DE ITAQUIRAÍ - MS
CNPJ: 15.403.041/0001-04
PREFEITO Thales Henrique Tomazelli

TÍTULO

SEÇÕES E VOLUME DE CORTE E ATERRAMENTO
DETALHES

FOLHA

03/09

ESCALA
INDICADASDATA
31/08/2023

REVISÃO