

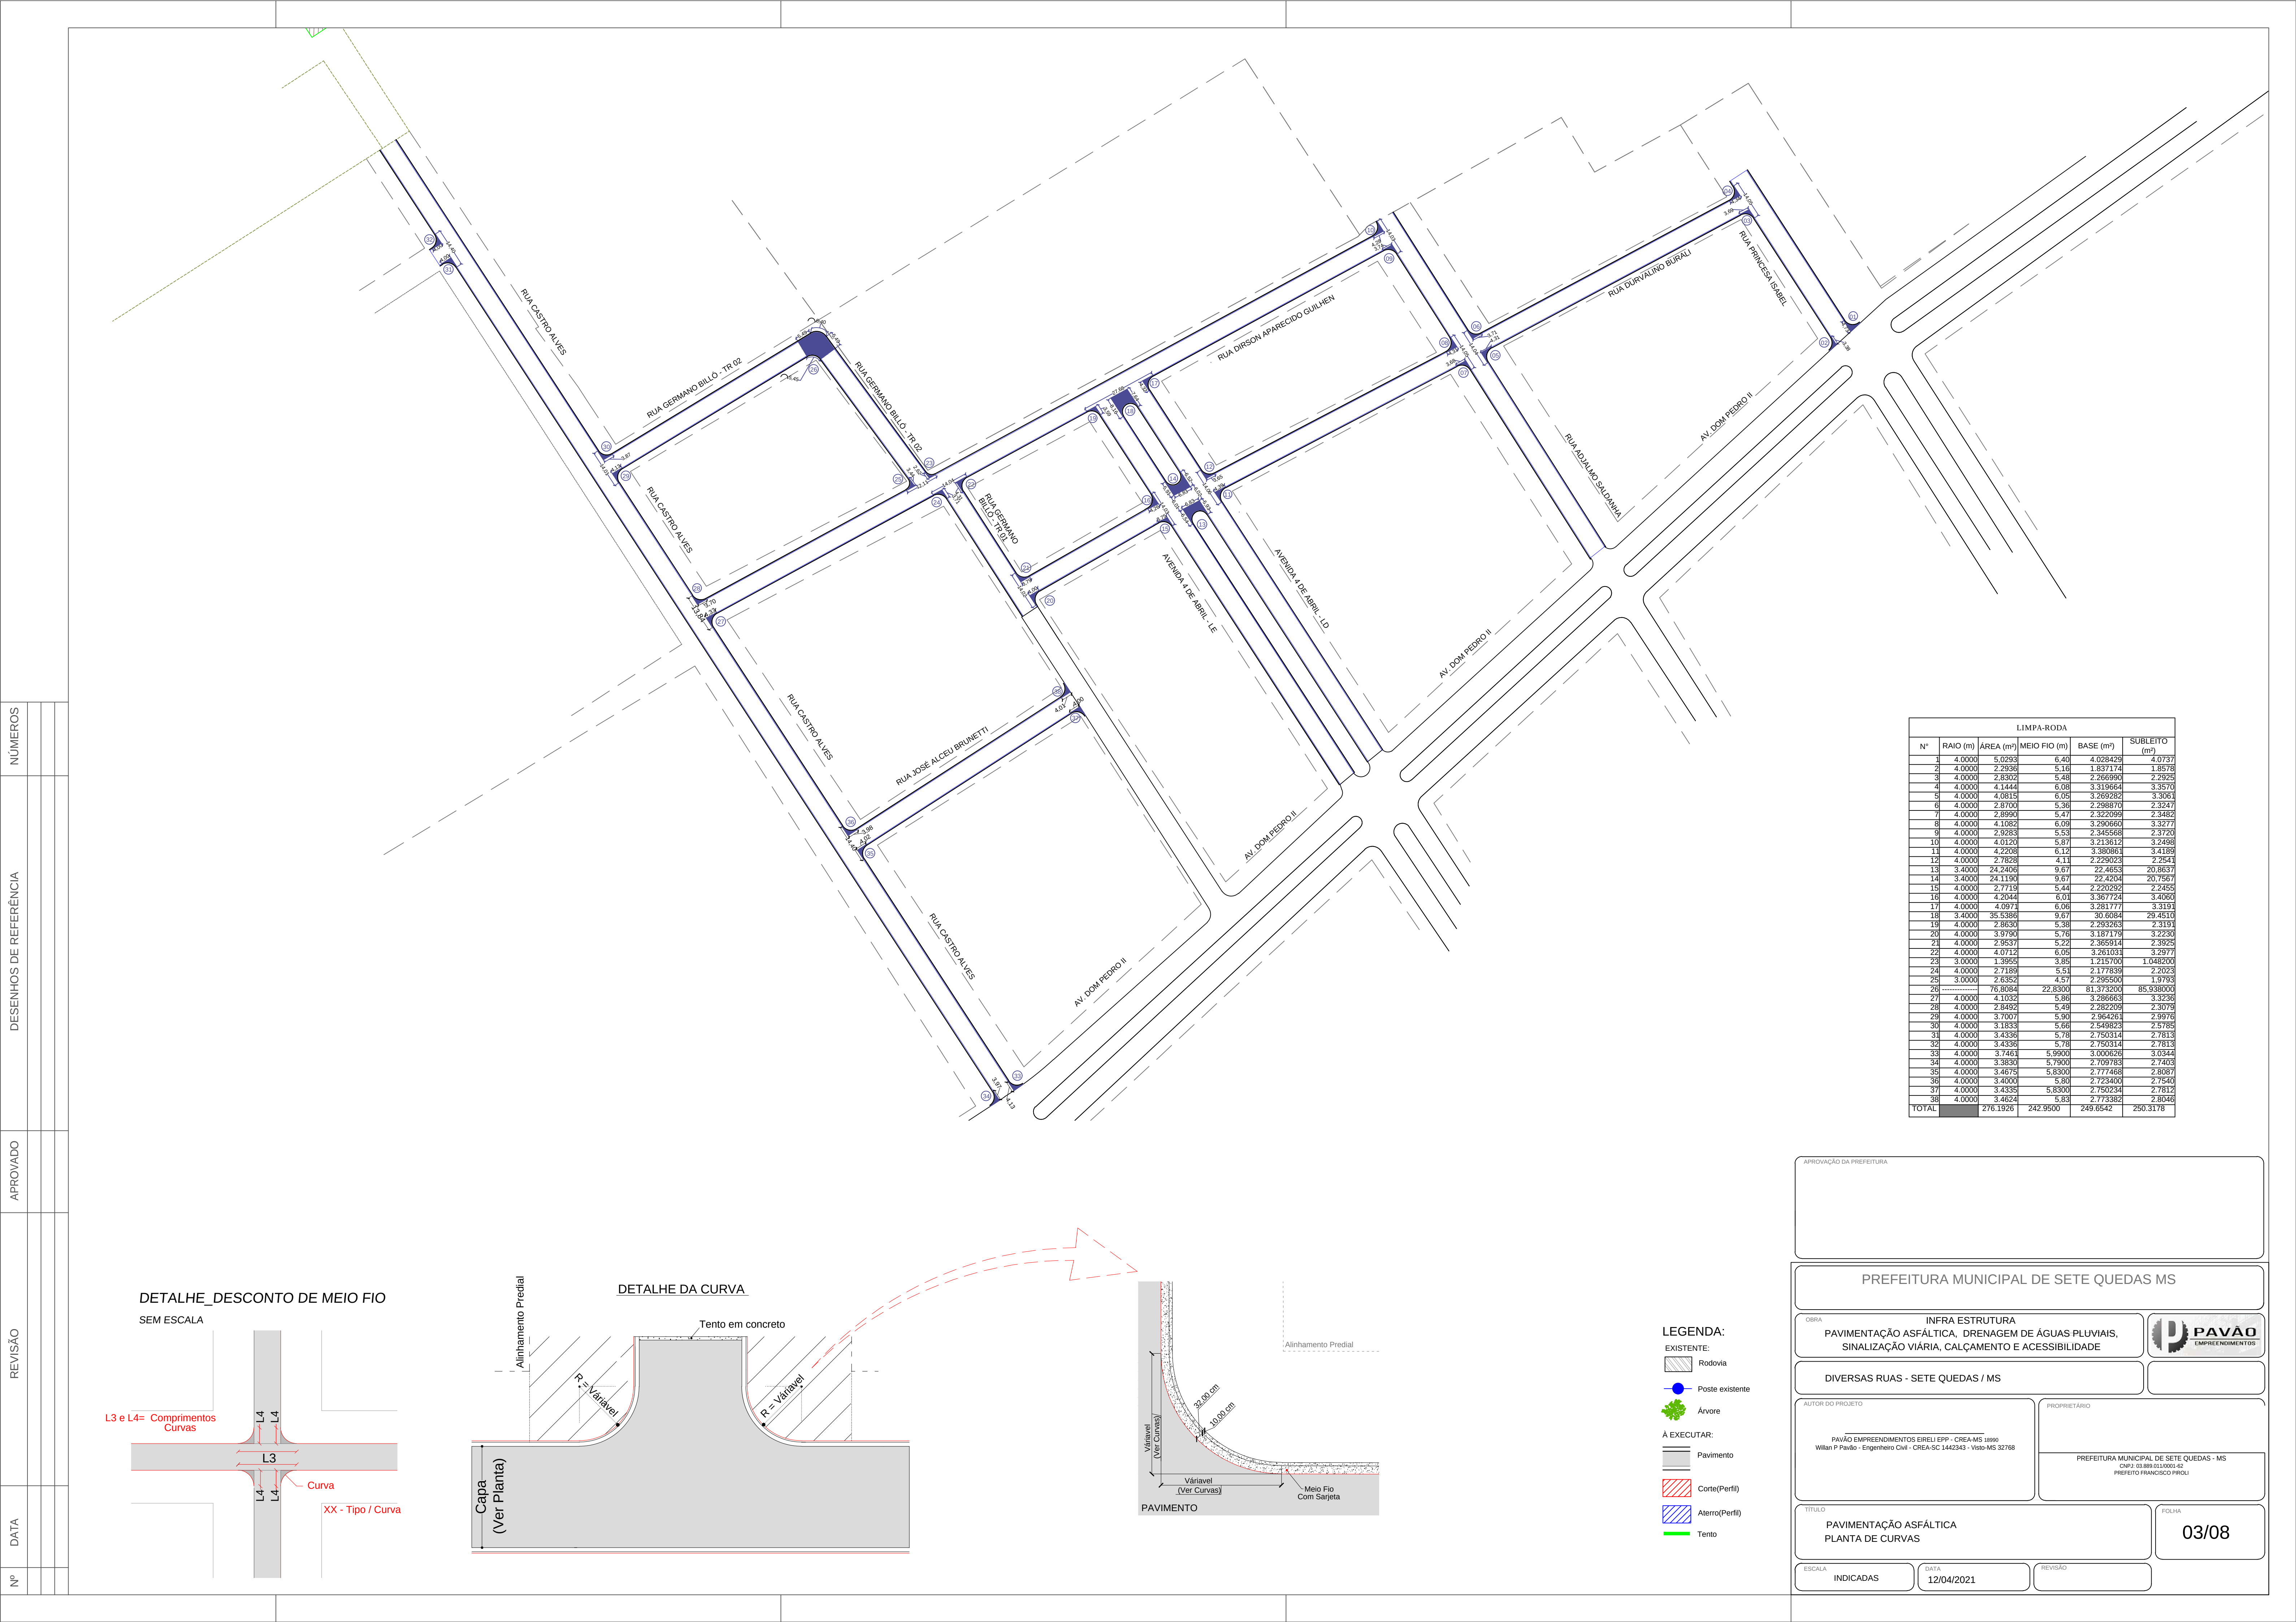
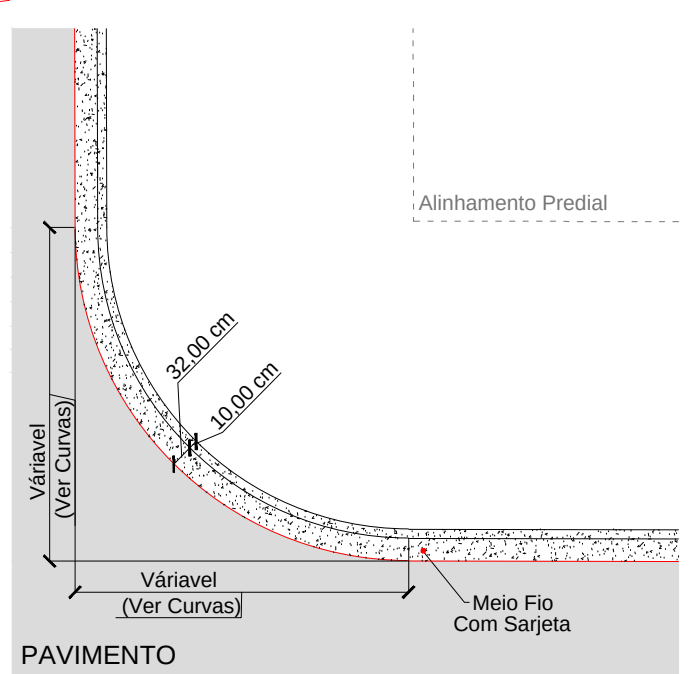


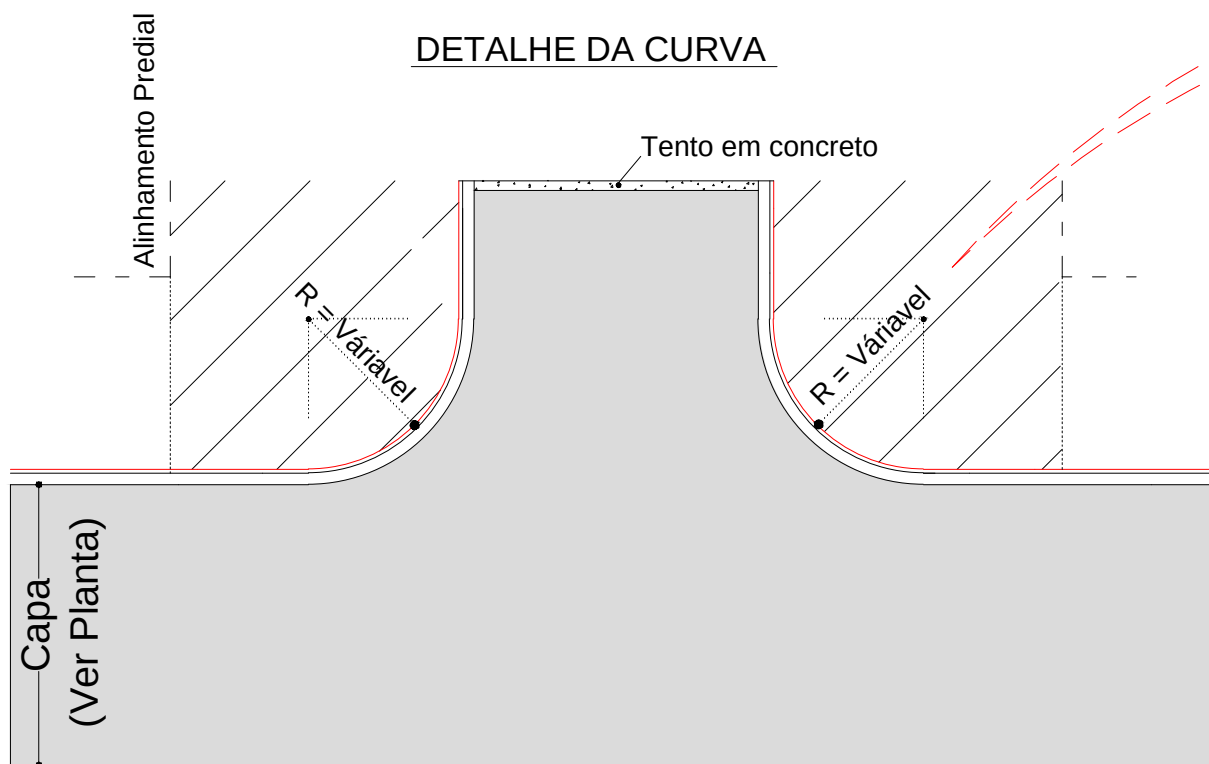

LIMPA-RODA					
Nº	RAIO (m)	ÁREA (m²)	MEIO FIO (m)	BASE (m²)	SUBLEITO (m²)
1	4.0000	5.0293	6,40	4.028429	4.0737
2	4.0000	2.2936	5,16	1.837174	1.8576
3	4.0000	2.8302	5,48	2.266990	2.2925
4	4.0000	4.1444	6,08	3.319664	3.3570
5	4.0000	4.0815	6,05	3.265282	3.3061
6	4.0000	2.8700	5,36	2.298870	2.3247
7	4.0000	2.8990	5,47	2.322099	2.3482
8	4.0000	4.1082	6,09	3.290560	3.3277
9	4.0000	2.9283	5,53	2.345568	2.3720
10	4.0000	4.0120	5,87	3.213612	3.2498
11	4.0000	4.2208	6,12	3.380861	3.4189
12	4.0000	2.7828	4,11	2.250023	2.2541
13	3.4000	24.2406	9,67	22.4653	20.8637
14	3.4000	24.1190	9,67	22.4204	20.7567
15	4.0000	2.7719	5,44	2.220292	2.2455
16	4.0000	4.2044	6,01	3.367724	3.4068
17	4.0000	4.0973	6,06	3.281777	3.3191
18	3.4000	35.5386	9,67	30.6084	29.4510
19	4.0000	2.8630	5,38	2.293263	2.3191
20	4.0000	3.9790	5,76	3.187179	3.2330
21	4.0000	2.9537	5,22	2.365814	2.3925
22	4.0000	4.0712	6,05	3.261031	3.2977
23	3.0000	1.3955	3,85	1.215700	1.048200
24	4.0000	2.7189	5,51	2.177899	2.2023
25	3.0000	2.6352	4,57	2.295500	1.9793
26	-----	76.8084	22.8300	81.373200	85.938000
27	4.0000	4.1032	5,86	3.286603	3.3236
28	4.0000	2.8493	5,49	2.282109	2.3078
29	4.0000	3.7007	5,90	2.964261	2.9976
30	4.0000	3.1833	5,66	2.549823	2.5785
31	4.0000	3.4336	5,78	2.750314	2.7813
32	4.0000	3.4336	5,78	2.750314	2.7813
33	4.0000	3.7461	5,9900	3.000626	3.0344
34	4.0000	3.8830	5,7900	2.709783	2.7403
35	4.0000	3.4675	5,8300	2.777468	2.8087
36	4.0000	3.4000	5,85	2.723400	2.7540
37	4.0000	3.4335	5,8300	2.750234	2.7812
38	4.0000	3.4624	5,83	2.773382	2.8046
TOTAL		276.1926	242.9500	249.6542	250.3178

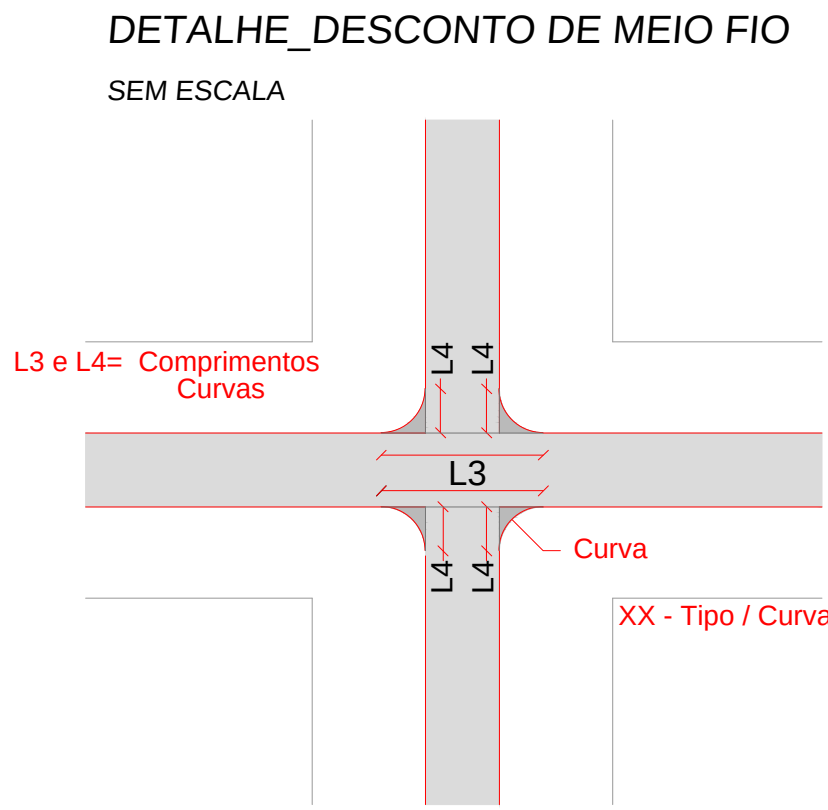

- LEGENDA:
- EXISTENTE:
- Rodovia
 - Poste existente
 - Árvore
- À EXECUTAR:
- Pavimento
 - Corte(Perfil)
 - Aterro(Perfil)
 - Tento

APPROVAÇÃO DA PREFEITURA

PREFEITURA MUNICIPAL DE SETE QUEDAS MS

OBRA

INFRA ESTRUTURA
PAVIMENTAÇÃO ASFÁLTICA, DRENAGEM DE ÁGUAS PLUVIAIS,
SINALIZAÇÃO VIÁRIA, CALÇAMENTO E ACESSIBILIDADE

DIVERSAS RUAS - SETE QUEDAS / MS

AUTOR DO PROJETO

PAVAO EMPREENDIMENTOS EIRELI EPP - CREA-MS 19990
Willian P Pavão - Engenheiro Civil - CREA-SC 1442343 - Visão-MS 32768

PROPRIETÁRIO

PREFEITURA MUNICIPAL DE SETE QUEDAS - MS
CNPJ: 03.889.01/0001-62
PREFEITO FRANCISCO PROLI

TÍTULO

PAVIMENTAÇÃO ASFÁLTICA
PLANTA DE CURVAS

FOLHA

03/08

ESCALA

INDICADAS

DATA

12/04/2021

REVISÃO