
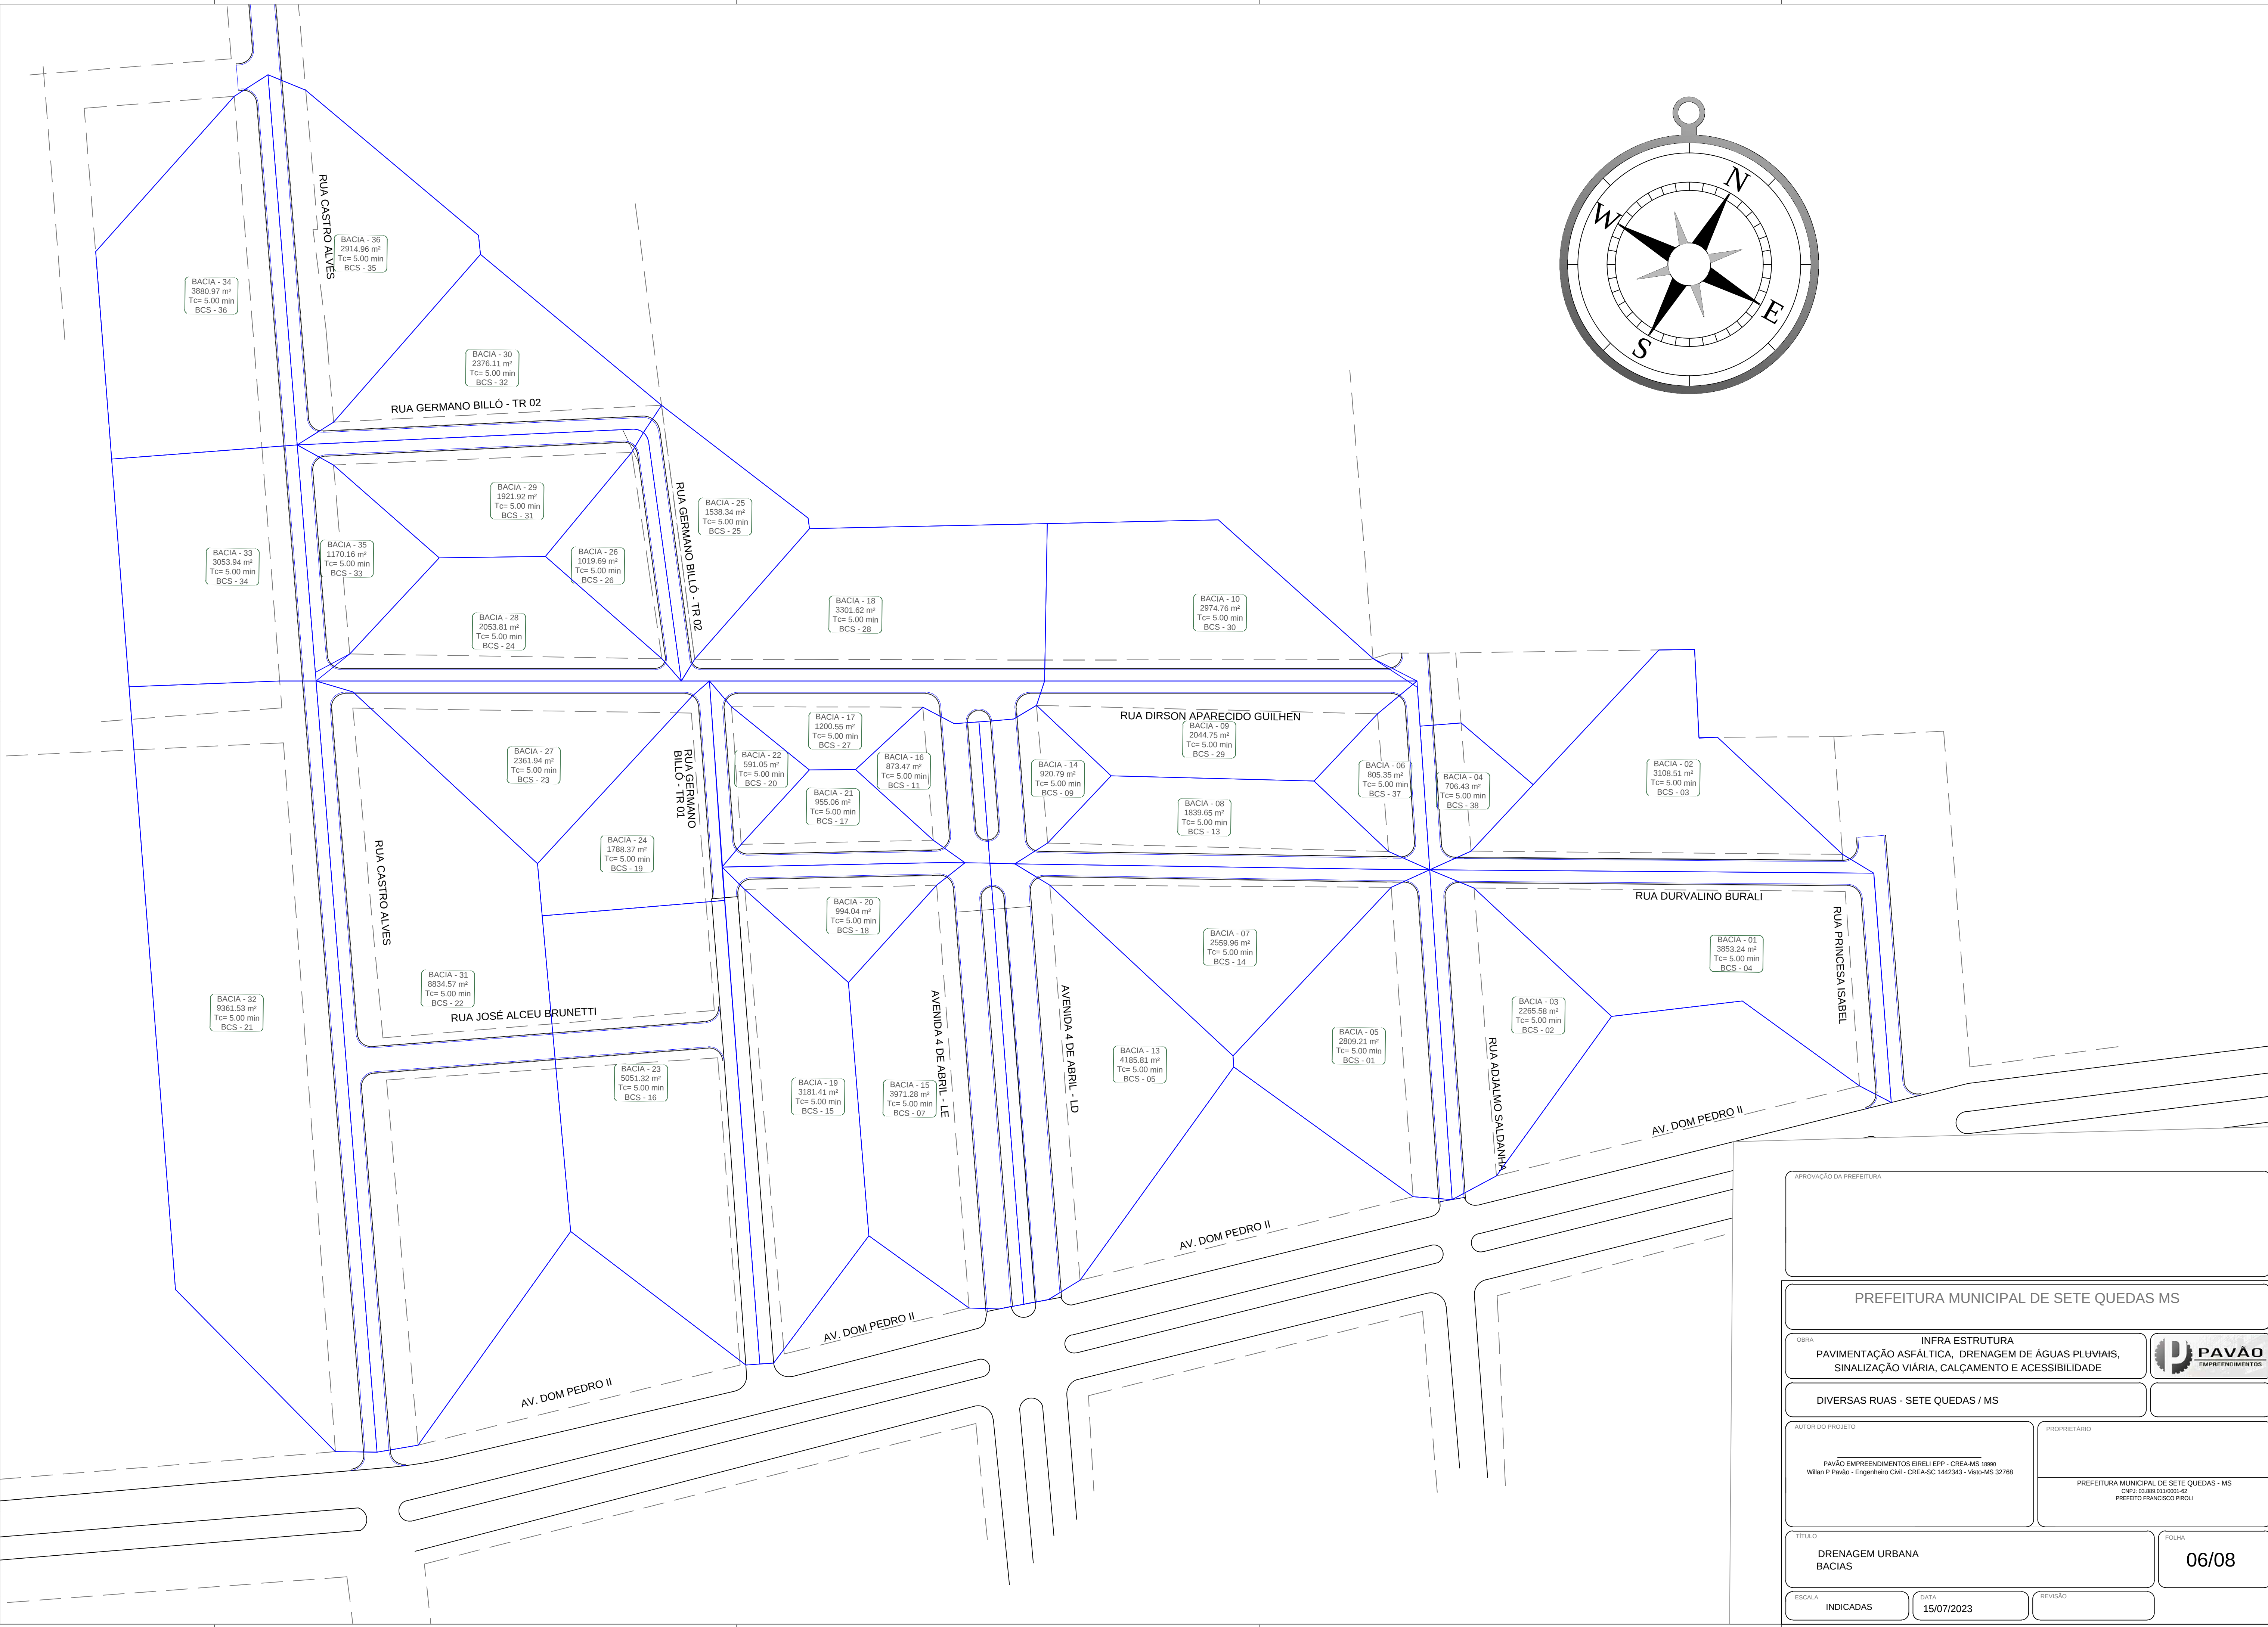


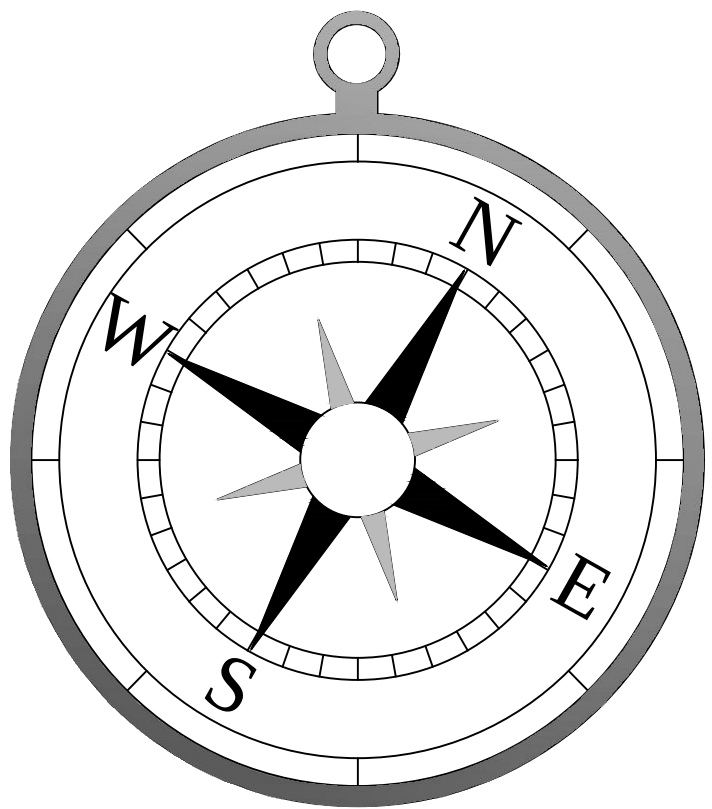

APROVAÇÃO DA PREFEITURA	
PREFEITURA MUNICIPAL DE SETE QUEDAS MS	
OBRA: PAVIMENTAÇÃO ASFÁLTICA, DRENAGEM DE ÁGUAS PLUVIAIS, SINALIZAÇÃO VIÁRIA, CALÇAMENTO E ACESSIBILIDADE	
DIVERSAS RUAS - SETE QUEDAS / MS	
AUTOR DO PROJETO PAVÃO EMPREENDIMENTOS EIRELI EPP - CREA-MS 18996 Willen P Pavão - Engenheiro Civil - CREA-SC 1442343 - Visto-MS 32768	PROPRIETÁRIO PREFEITURA MUNICIPAL DE SETE QUEDAS - MS CNPJ: 03.889.011/0001-62 PREFEITO FRANCISCO PIROLI
TÍTULO: DRENAGEM URBANA BACIAS	FOLHA 06/08
ESCALA INDICADAS	DATA 15/07/2023
REVISÃO	

Nº	DATA