


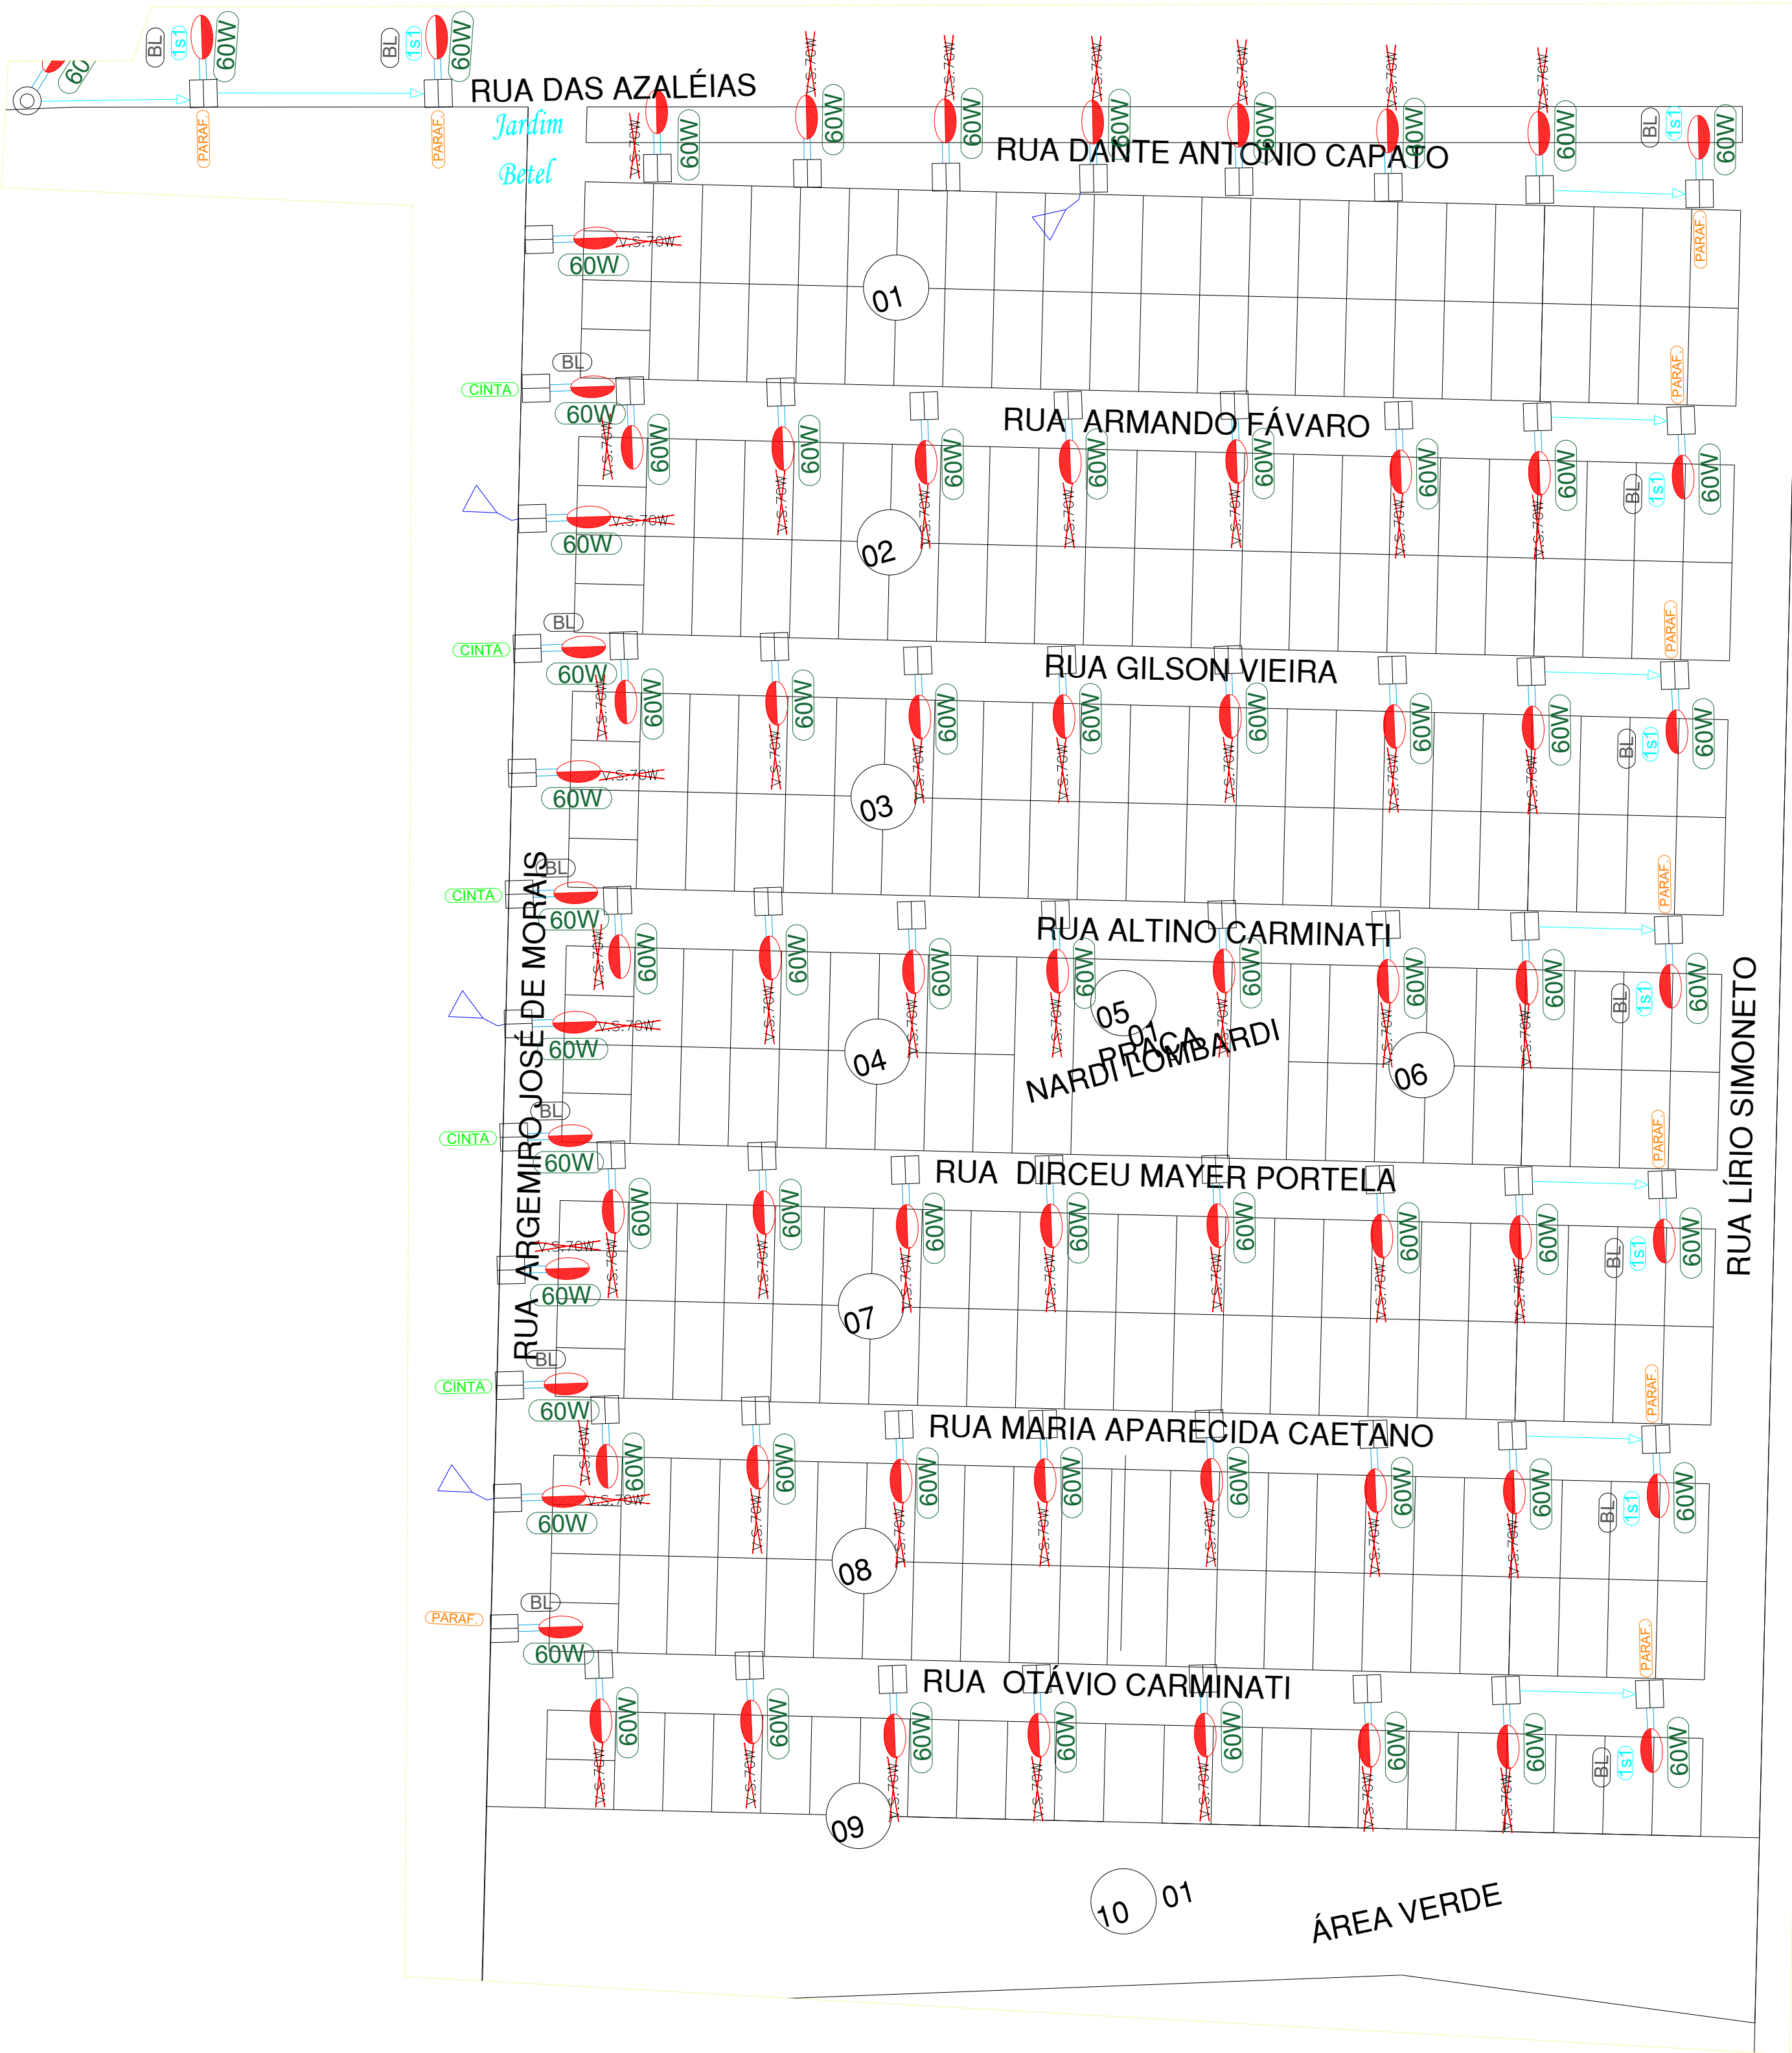

LEGENDAS

	POSTE CIRCULAR EXISTENTE		BRAÇO CURTO A SER REMOVIDO
	POSTE DUPLO T EXISTENTE		NOVO BRAÇO LONGO - PROJETADO
	POSTE DE MADEIRA EXISTENTE		REPRESENTAÇÃO DA ALTURA/RESISTÊNCIA DO POSTE
	LUMINÁRIA LED DE 60W - PROJETADA		PARAFUSO PARA POSTES DE MADEIRA E DUPLO T - PROJETADO
	LUMINÁRIA LED DE 80W - PROJETADA		CINTA PARA POSTES CIRCULARES - PROJETADO
	LUMINÁRIA LED DE 100W - PROJETADA		TUBO FERRO GALVANIZADO Ø1 1/2" PARA TRAVESSIAS DE CIRCUITOS SUBTERRÂNEOS EM AVENIDA- PROJETADO
	LUMINÁRIA LED DE 150W - PROJETADA		ELETRODUTO FLEXÍVEL CORRUGADO PVC Ø1 1/2" PARA CIRCUITOS SUBTERRÂNEOS - PROJETADO
	POSTE TELECÔNICO CURVO DUPLO H=10M (9M LIVRES)		HASTE DE ATERRAMENTO- PROJETADA
	CAIXA DE CONCRETO 30X30X30CM ENTERRADA EM SOLO - PROJETADA		

Segurança em 1º lugar

USE CAPACETE

AMARRE A ESCADA

USE LUVAS

USE ATERRAMENTO

SINALIZE O LOCAL

TESTE A REDE

PREFEITURA MUNICIPAL DE ITAQUIRAÍ
Estado de Mato Grosso do Sul

Local:
Diversos Logradouros no Município de Itaquiraí-MS

Responsável Técnico

Proprietário:

PREFEITURA MUNICIPAL DE ITAQUIRAÍ

Obra:
MODERNIZAÇÃO DA ILUMINAÇÃO PÚBLICA

A.R.T.

Escala:
1:1000

Data:
MARÇO-2023

Desenho:

Folha:
11/11