


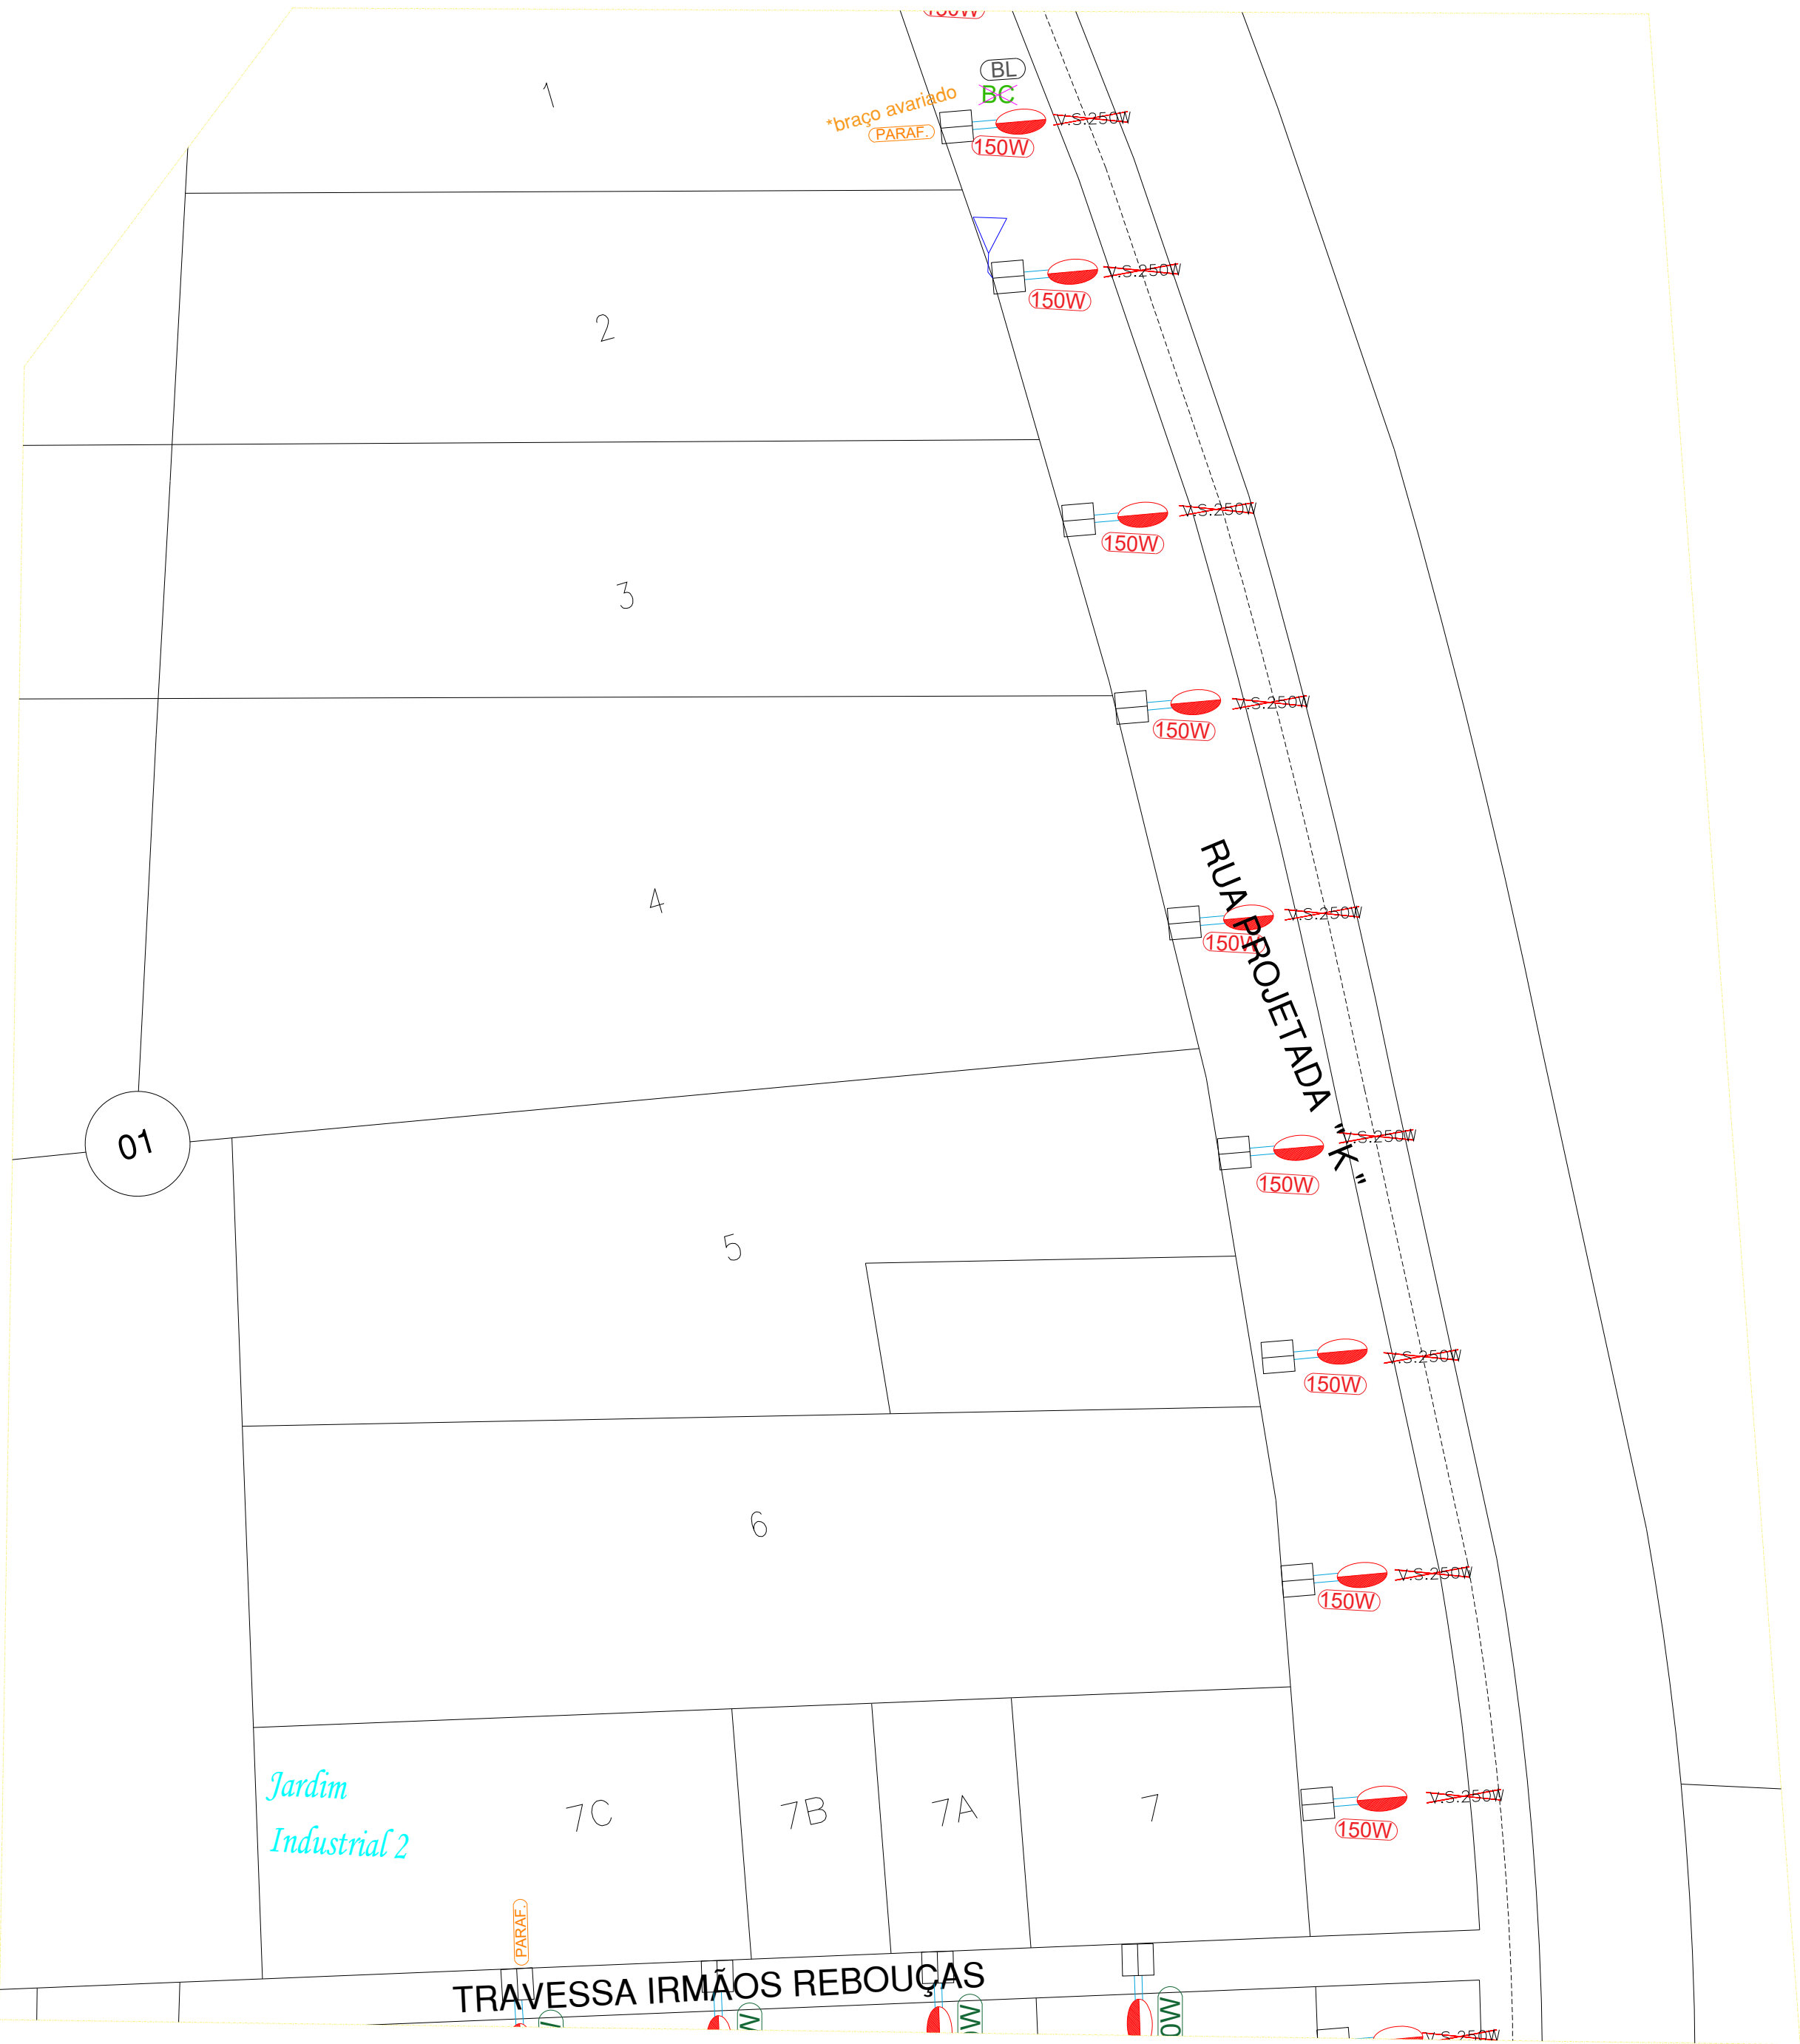

LEGENDAS

|  |                                                            |       |                                                                                                |
|--|------------------------------------------------------------|-------|------------------------------------------------------------------------------------------------|
|  | POSTE CIRCULAR EXISTENTE                                   |       | BRAÇO CURTO A SER REMOVIDO                                                                     |
|  | POSTE DUPLO T EXISTENTE                                    |       | NOVO BRAÇO LONGO - PROJETADO                                                                   |
|  | POSTE DE MADEIRA EXISTENTE                                 | 9/150 | REPRESENTAÇÃO DA ALTURA/RESISTÊNCIA DO POSTE                                                   |
|  | LUMINÁRIA LED DE 60W - PROJETADA                           |       | PARAFUSO PARA POSTES DE MADEIRA E DUPLO T - PROJETADO                                          |
|  | LUMINÁRIA LED DE 80W - PROJETADA                           |       | CINTA PARA POSTES CIRCULARES - PROJETADO                                                       |
|  | LUMINÁRIA LED DE 100W - PROJETADA                          |       | TUBO FERRO GALVANIZADO Ø1 1/2" PARA TRAVESSIAS DE CIRCUITOS SUBTERRÂNEOS EM AVENIDA- PROJETADO |
|  | LUMINÁRIA LED DE 150W - PROJETADA                          |       | ELETRODUTO FLEXÍVEL CORRUGADO PVC Ø1 1/2" PARA CIRCUITOS SUBTERRÂNEOS - PROJETADO              |
|  | POSTE TELEFÔNICO CURVO DUPLO H=10M (9M LIVRES)             |       | HASTE DE ATERRAMENTO- PROJETADA                                                                |
|  | CAIXA DE CONCRETO 30X30X30CM ENTERRADA EM SOLO - PROJETADA |       |                                                                                                |

Segurança em 1º lugar

USE CAPACETE

AMARRE A ESCADA

USE LUVAS

USE ATERRAMENTO

SINALIZE O LOCAL

TESTE A REDE

**PREFEITURA MUNICIPAL DE ITAQUIRAÍ**  
Estado de Mato Grosso do Sul

Local:

**Diversos Logradouros no Município de Itaquirai-MS**

Responsável Técnico

\_\_\_\_\_

Proprietário:

\_\_\_\_\_

PREFEITURA MUNICIPAL DE ITAQUIRAÍ

Obra:

**MODERNIZAÇÃO DA ILUMINAÇÃO PÚBLICA**

A.R.T.

\_\_\_\_\_

Folha:

**06/11**

Escala:

1:1000

Data:

MARÇO-2023

Desenho:

\_\_\_\_\_